



가설교량 종평면도


평면도
S = 1 : 300

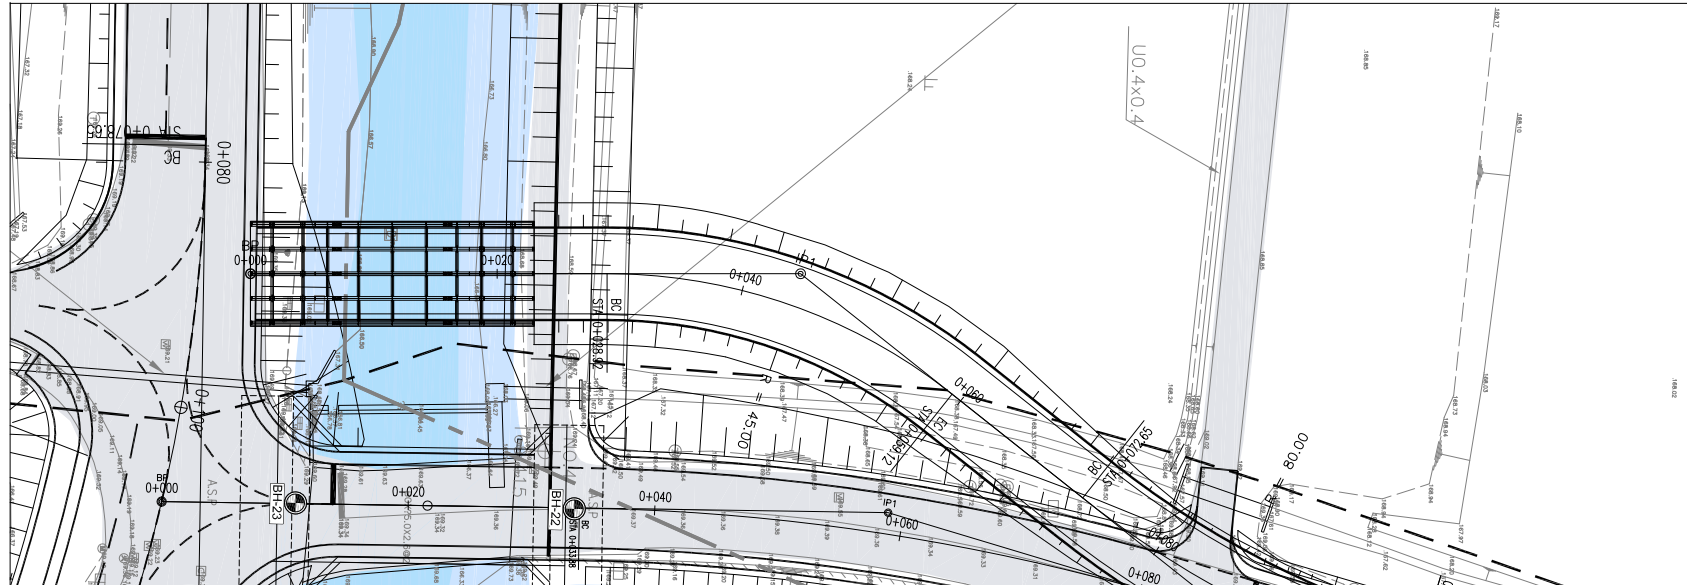



형 단 면 도
S = 1 : 50

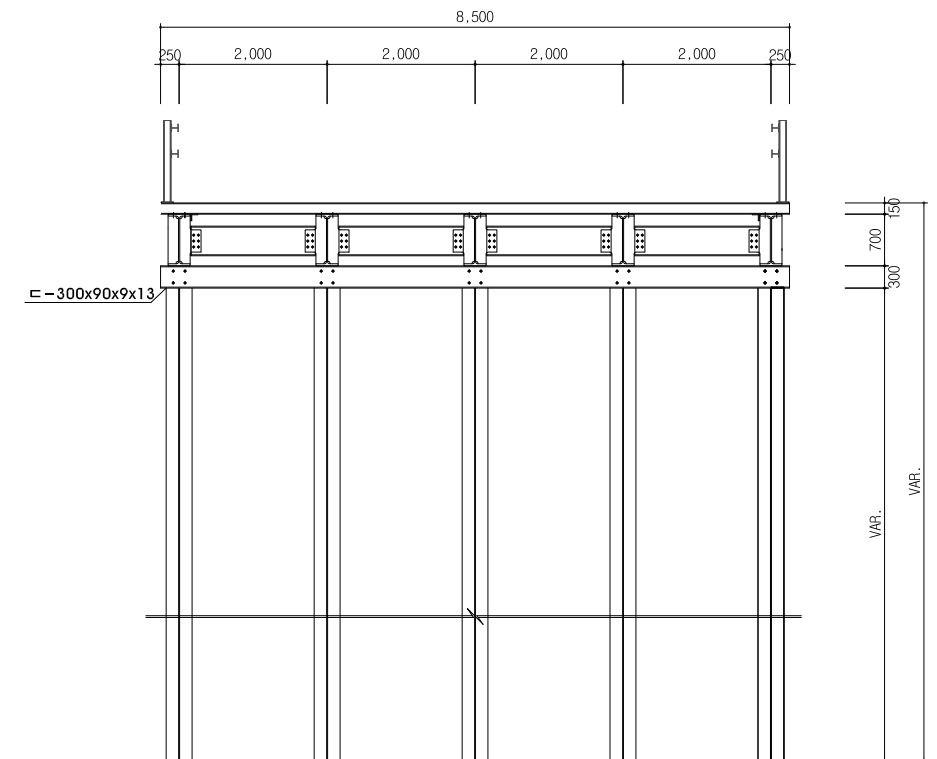

* NOTE
PILE의 길이는 선단부가 충분한 지지층까지 도달하도록 한다.

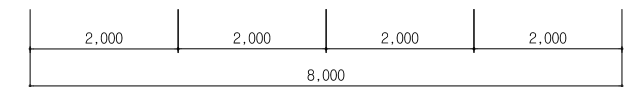

종 단 면 도
S = 1 : 300

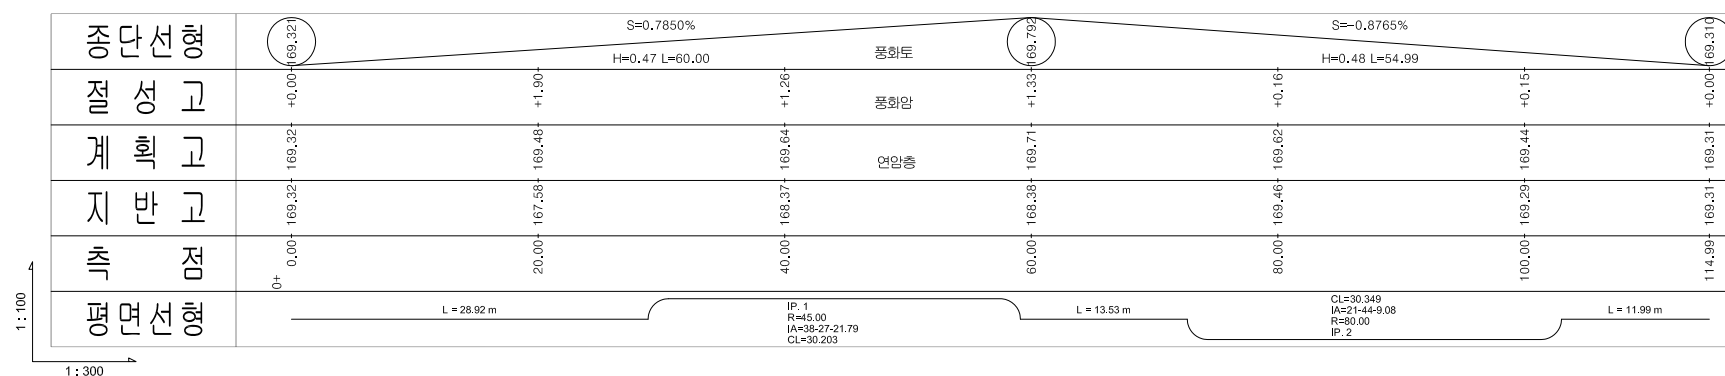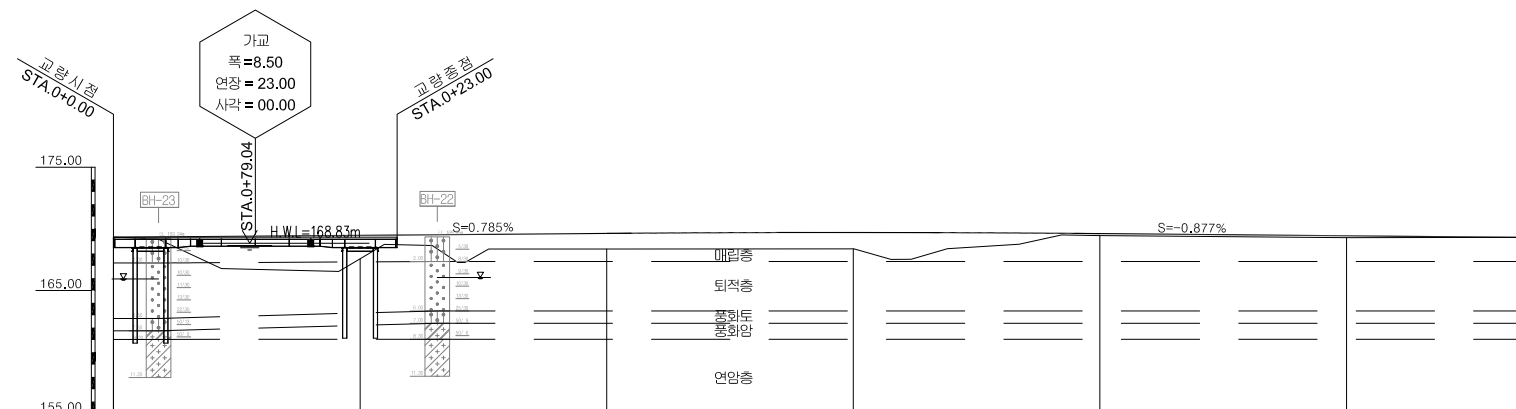


시공시 참조사항 및 주의사항

1. 사용 지재는 **SS275**강재를 사용한다.
2. 기설교량의 기조립은 원칙적으로 전구조를 동시에 조립하여야 한다.
3. 본 기설교량의 기설시 온도는 **15℃** 이상 60℃가 정하여 설계하였으므로 시공시 기설온도를 측정하여 상이할 경우 구조출에 대한 안전성을 확인한 후 시공하여야 한다. (**G.T.B** 기교 재난안전시공술; 제102-2-1호, 특히 10-1012105호)
4. 현장조언이 설계조건과 상이할 경우 감독관의 승인을 득한 후 시공등록한다.
5. 기교의 연장 및 계획량은 제방의 **EL.**에 의한 것으로 상황에 따라 변경하여야 한다.
6. **PILE** 길이는 선단부가 충분한 지지층 까지 도달할 수 있도록 한다.
7. **DB-24** 설계되어 있는데도 현장 여건에 따라 조차중량 장비의 이동이 있을 경우는 감독관의 승인을 득한 후 변경하여야 한다.


보은군 KG 1주1KG엔지니어링 YUIL 주식회사 유일	사 업 명	중초지구 풍수해 생활권 종합정비사업			△						위치정보		도 면 명	가설교량 증평면도	
	시설/공구	-			△						축 측	S = 1 : 300			
	건설분야	토목	건설단계	기본설계	△	2024.						도면번호	C00000-000	편철번호	2.001
						개정번호	날 짜	개 정 내 용	사업책임자	분야책임자	설계자				
														적용표준	

가설교량 하부벤트도


측 면 도
S = 1 : 50

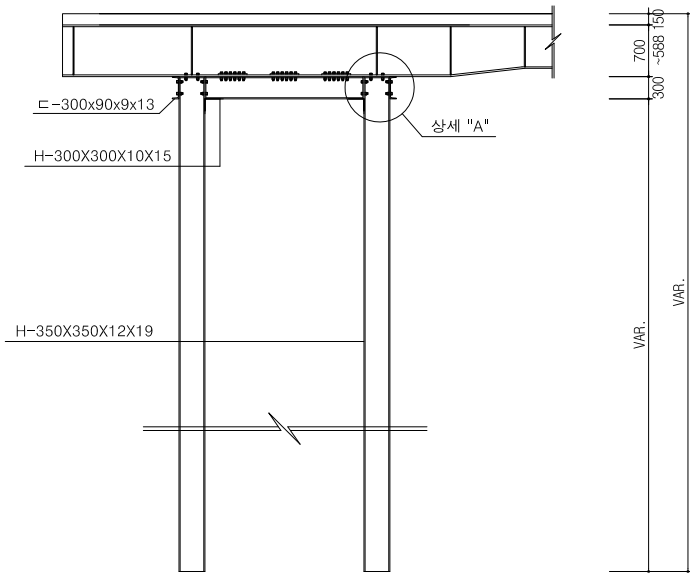


정 면 도
S = 1 : 50

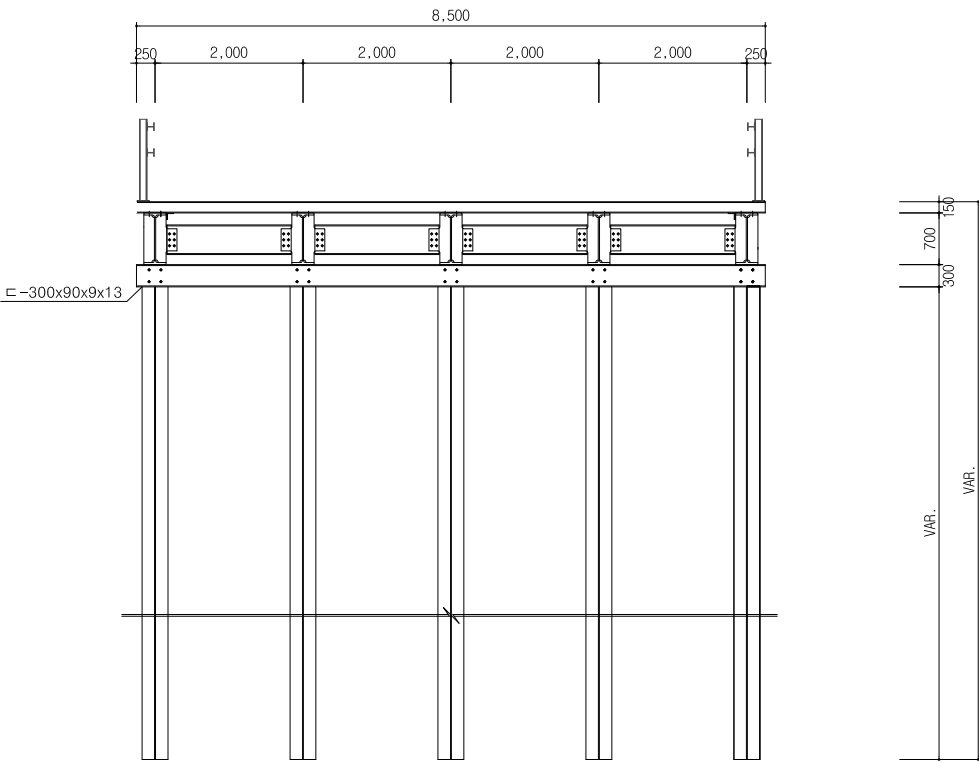

* NOTE
PILE의 길이는 선단부가 충분한 지지층까지 도달하도록 한다.

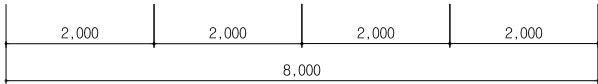

상 세 "A"

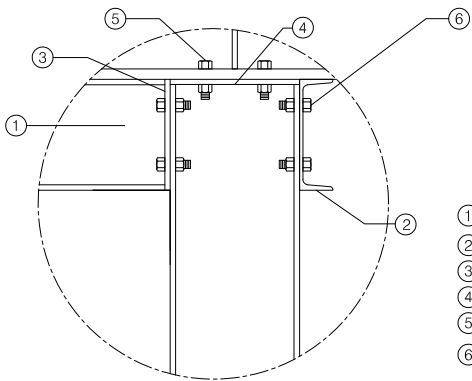


- ① H-300X300X10X15X2,120
- ② C-300X90X9X13X10,350
- ③ PL- 300X300X14T
- ④ PL- 350X350X14T
- ⑤ H.T.B M22X85(F10T)
- ⑥ H.T.B M22X75(F10T)


보 은 군 I주I KG엔지니어링 주식회사 유일	사업명	중초지구 풍수해 생활권 종합정비사업				△						위치정보		도면명	가설교량 하부벤트도
	시설/공구	-				△						축척	S = 1 : 50		
	건설분야	토목	건설단계	기본설계	△	개정번호	2024.					도면번호	C00000-000	편철번호	2.001
						날짜		개청내용	사업책임자	분야책임자	설계자			적용표준	

가설교량 기타 상세도


상세 "A"

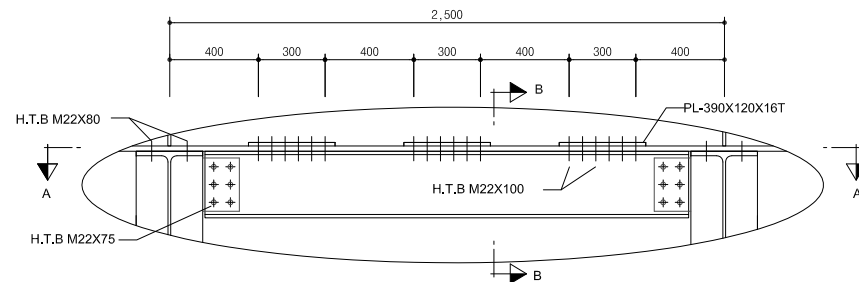

단면 A-A
S=NONE

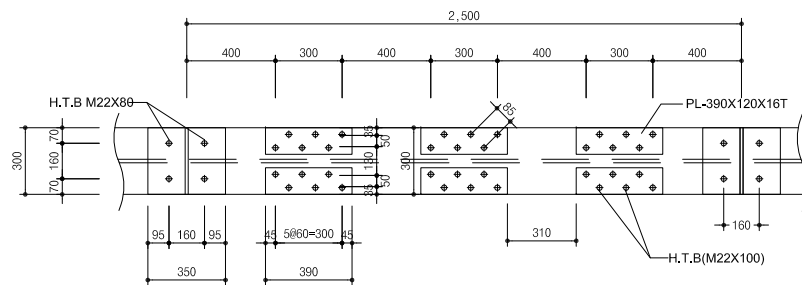


단면 B-B
S=NONE

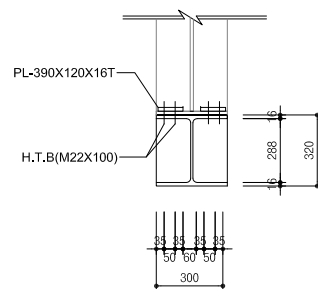


SPLICE 상세


상부 플랜지

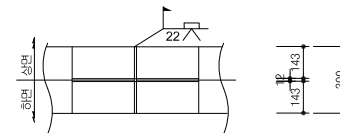


하부 플랜지

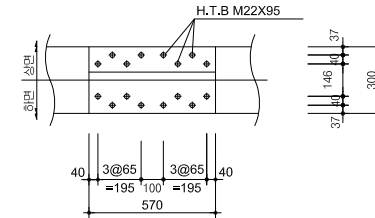

단면도

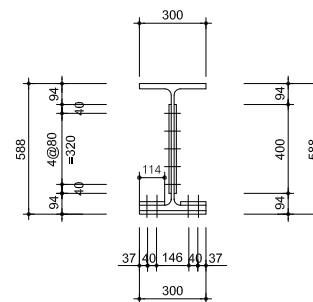

측 면 도

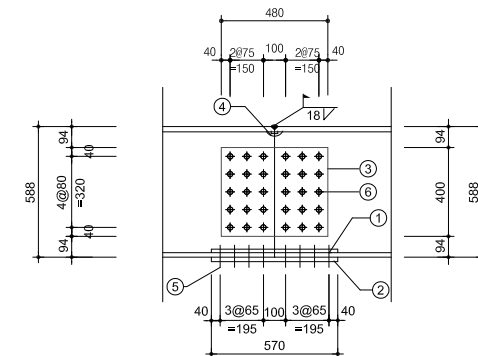

(1개소도)							
광 재 수 량		갯수	비고	광 재 수 량		갯수	비고
①	PL-570X114X16	N=2		④	PL-350X25X10	N=1	
②	PL-570X300X16	N=1		⑤	H,T,B(M22X95)	N=16	F10T
③	PL-400X480X14	N=2		⑥	H,T,B(M22X85)	N=30	F10T