PROJECT BY

건축사업소

PROJECT

2026년 기술분야 근무환경 개선 건축공사(1공구)

2026. 9.

서울교통공사
Seoul Metro


도 면 목 록 표

공사명 : 2026년 기술분야 근무환경 개선 건축공사(1공구)

도 면 번 호	도 면 명	축 척
A - 00	도면목록표	NONE
A - 01	선릉역 지하1층 공사위치도	NONE
A - 02	선릉역 PSD관리소 평면도(공사전)	NONE
A - 03	선릉역 PSD관리소 평면도(공사후)	NONE
A - 04	선릉역 PSD관리소 샤워실 단면도(공사전,후)	NONE
A - 05	뚝섬역 지상2층 공사위치도	NONE
A - 06	뚝섬역 전자관리소 평면도(공사전)	NONE
A - 07	뚝섬역 전자관리소 평면도(공사후)	NONE
A - 08	뚝섬역 전자관리소 단면도(공사후)	NONE
A - 09	성수역 지상2층 공사위치도	NONE
A - 10	성수역 신호침실 평면도(공사전)	NONE
A - 11	성수역 신호침실 평면도(공사후)	NONE

도 면 번 호	도 면 명	축 척
A - 12	신정차량기지 변전동 지상2층 공사위치도	NONE
A - 13	신정차량기지 전기관리소 여직원휴게실 평면도(공사전,후)	NONE
A - 14	을지로입구역 지하1층 공사위치도	NONE
A - 15	을지로입구역 신호침실 평면도(공사전,후)	NONE
< 공통상세도 >		
A - 16	샤워실 금속천장재 상세도	NONE
A - 17	조적 벽체 설치도	NONE
A - 18	건식칸막이 상세도	NONE
A - 19	메탈스터드 상세도	NONE
A - 20	창호일람표	NONE
A - 21	샤워실 파티션 및 트렌치 상세도	NONE


서울교통공사 Seoul Metro	NOTE	승인		공 사 명	2026년 기술분야 근무환경 개선 건축공사(1공구)			도 면 명	도면목록표		
설계사	:	검토									
설계사		설계		공사 위치	-			도면 번호	A-00		
설계사		제도		승 인 일	2026.09.	축척	NONE	구성 매수	01/22	변경 번호	

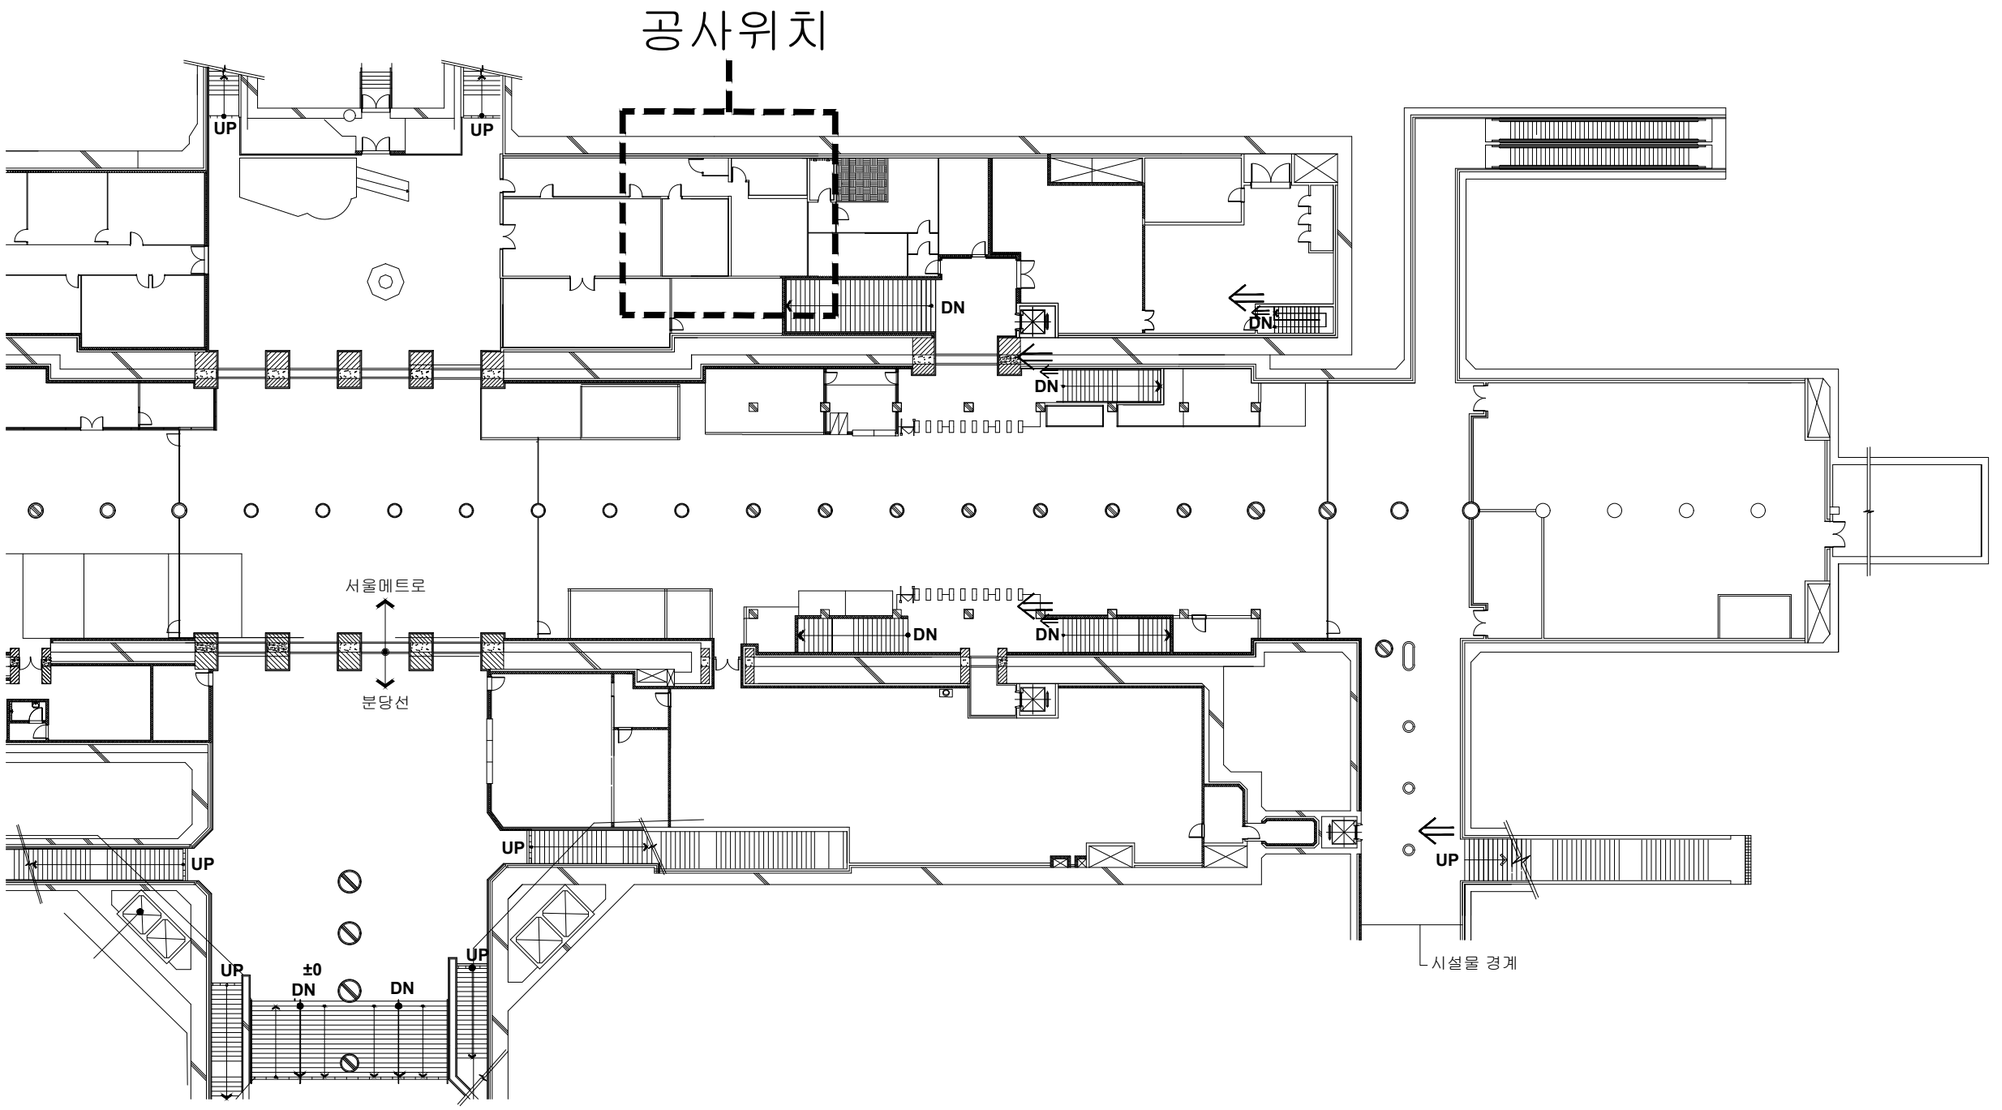

1 / A 01 선릉역 지하 **1**층

SCALE : NONE

서울교통공사 Seoul Metro	NOTE	승인		공 사 명	2026년 기술분야 근무환경 개선 건축공사(1공구)			도 면 명	선릉역 지하1층 공사위치도		
	:	검토									
설계사 / 설계사		설계		공사 위치	2호선 선릉역			도면 번호	A-01		
설계사		제도		승 인 일	2026.09.	축척	NONE	구성 매수	02/22	변경 번호	

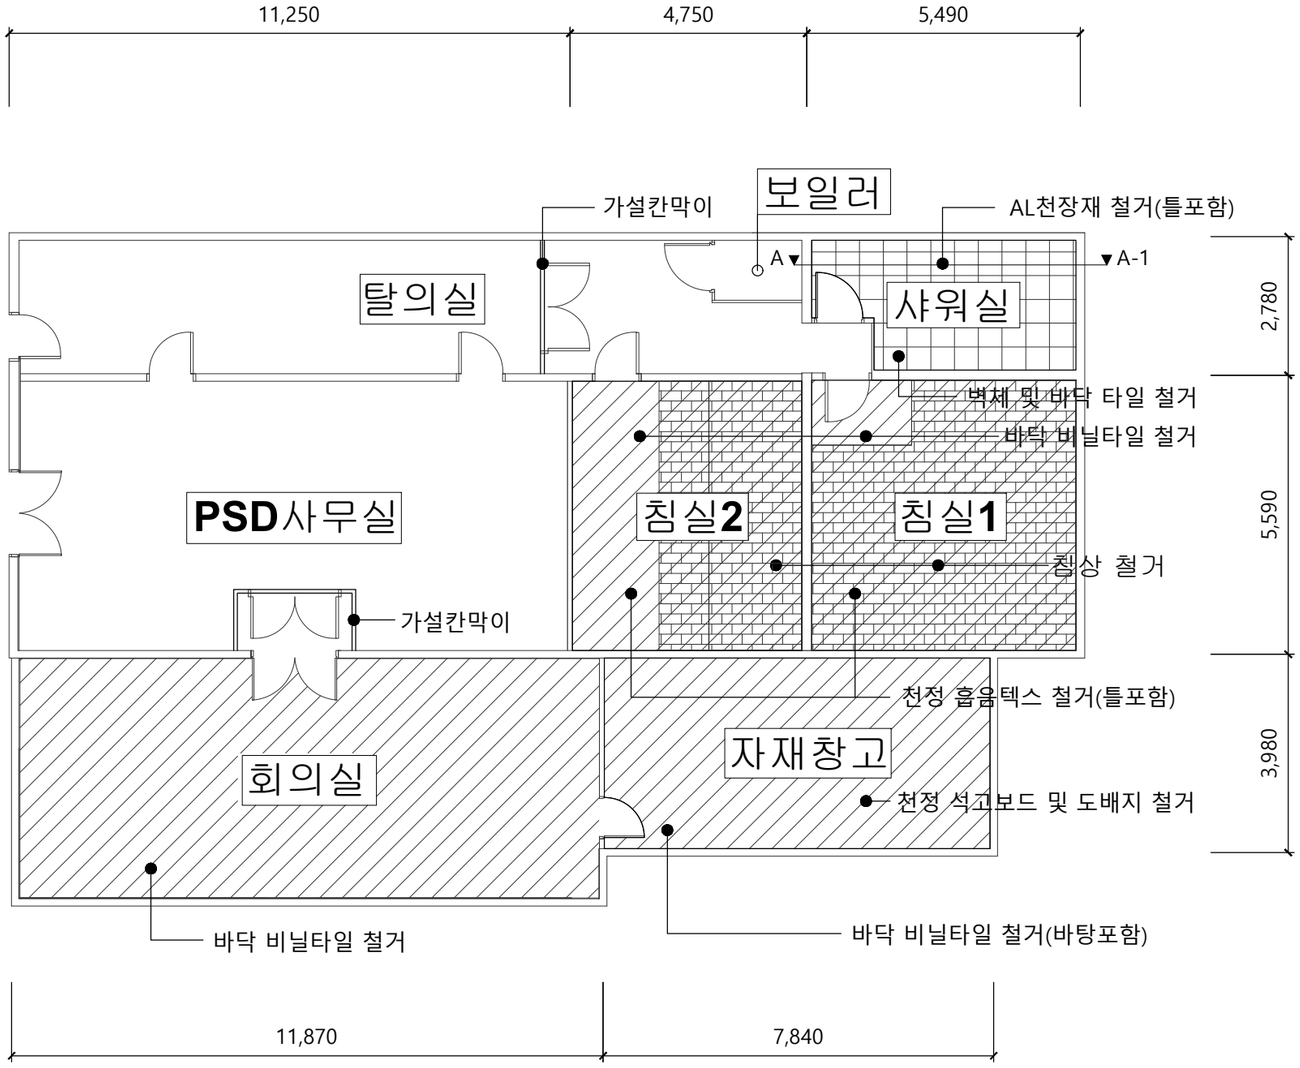

■ 실내재료 마감표(공사전)

실 명	위치	내 용	비 고
침실1,2 H:2600	천정	무석면 흡음텍스 철거(틀포함)	
	벽체	기존 벽체 존치	
	바닥	침상 철거(H:450)	
		비닐타일 철거	
샤워실 H:2500	천정	AL천장재 철거(틀포함)	
	벽체	타일 및 벽체 보호층 철거	세탁실 구획
	바닥	타일 및 바닥 보호층 철거	
창고 H:2600	천정	석고보드 및 도배지 철거(틀포함)	
	벽체	기존 벽체 존치	
	바닥	비닐타일 및 바닥 몰탈 철거(틀포함)	
회의실 H:2600	천정	기존 천정 존치	
	벽체	기존 벽체 존치	
	바닥	비닐타일 철거	


INDEX

바닥 비닐타일 철거 바닥 마감/방수층 철거 침상 철거

1 / A 02 선릉역 PSD관리소 평면도(공사 전)

SCALE : NONE

서울교통공사 Seoul Metro	NOTE	승인		공 사 명	2026년 기술분야 근무환경 개선 건축공사(1공구)			도 면 명	선릉역 PSD관리소 평면도(공사전)		
	:	검토									
설계사 / 설계사		설계		공사 위치	2호선 선릉역			도면 번호	A-02		
설계사		제도		승 인 일	2026.09.	축척	NONE	구성 매수	03/22	변경 번호	

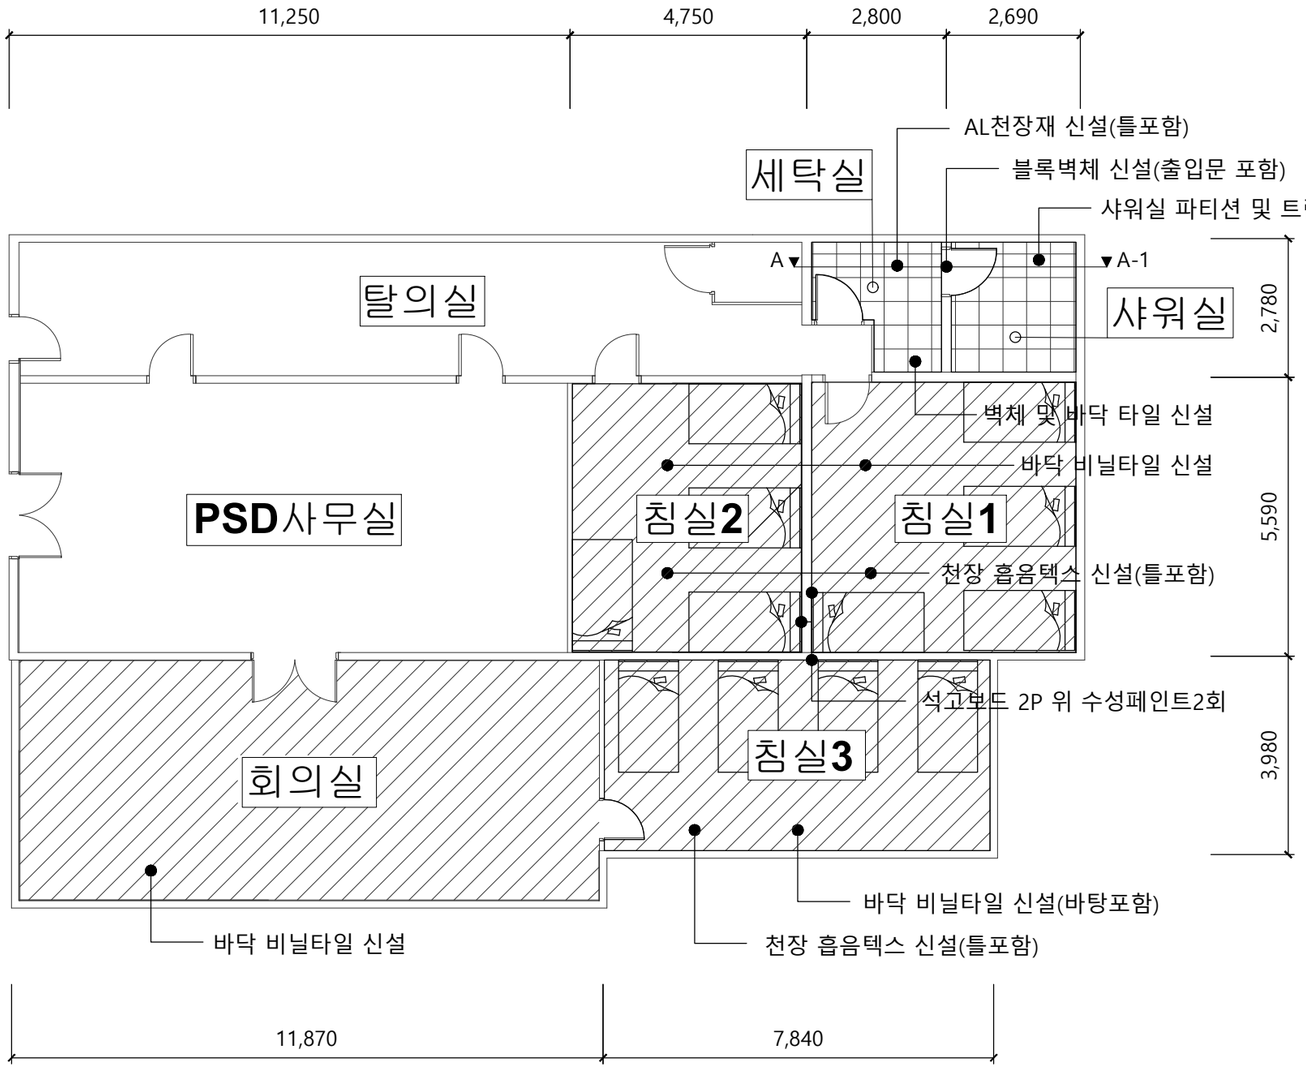

■ 실내재료 마감표(공사후)

실 명	위치	내 용	비 고
침실1,2 H:2600	천정	석고보드 1P(방화12.5t)/무석면 흡음텍스 신설(틀포함)	
	벽체	메탈스터드(글라스울 포함)/석고보드 2P/수성페인트 2회	
	바닥	무석면 비닐타일 신설(지정규격)	
샤워실 H:2500	천정	AL천장재 신설(틀포함)	
	벽체	바탕만들기(18mm) 후 포세린타일(10T) 신설	
		"6 보강블록 쌓기/포세린타일(10T) 신설(바탕포함)	세탁실 구획
		출입문 강화도어 및 파티션 신설	
	바닥	시멘트 액체방수/포세린타일 (10T) 신설(바탕포함)	
침실3 H:2600	천정	석고보드 1P(방화12.5t)/무석면 흡음텍스 신설(틀포함)	
	벽체	메탈스터드(글라스울 포함)/석고보드 2P/수성페인트 2회	
	바닥	바탕 몰탈바름/무석면 비닐타일 신설(지정규격)	
회의실 H:2600	천정	기존 천정 존치	
	벽체	기존 벽체 존치	
	바닥	무석면 비닐타일 신설(지정규격)	


INDEX

바닥 비닐타일 신설　　바닥 마감/방수층 신설

1 / A 03 선릉역 PSD관리소 평면도(공사 후)


SCALE : NONE

서울교통공사 Seoul Metro	NOTE	승인		공 사 명	2026년 기술분야 근무환경 개선 건축공사(1공구)			도 면 명	선릉역 PSD관리소 평면도(공사후)
	:	검토							
설계사 / 설계사		설계		공사 위치	2호선 선릉역			도면 번호	A-03
설계사		제도		승 인 일	2026.09.	축척	NONE	구성 매수	04/22 변경 번호

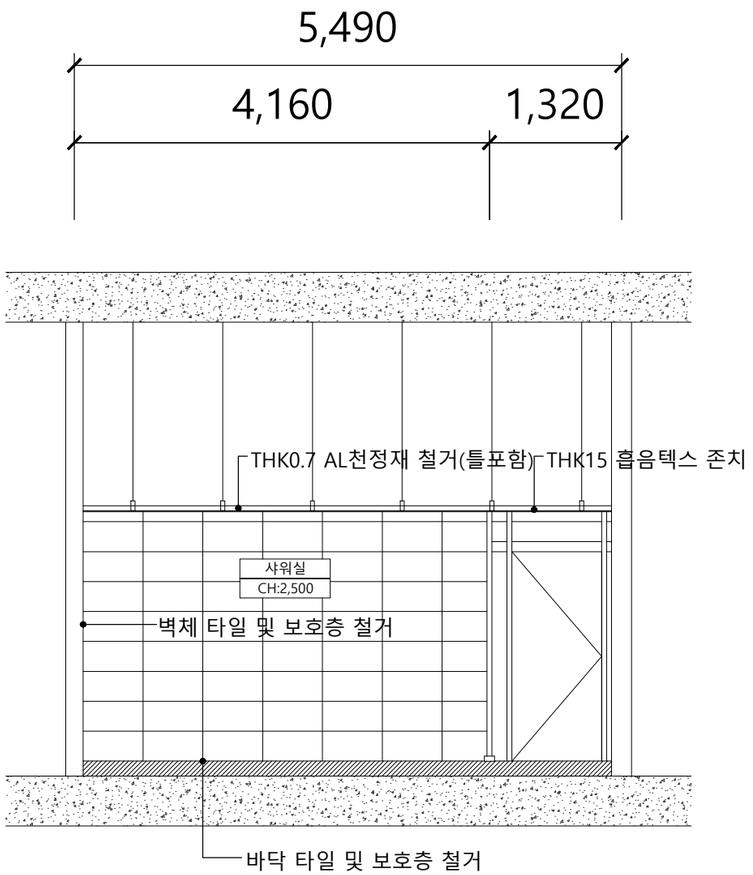

1 A 04 "A"~"A-1" 단면도(공사전)


SCALE : NONE

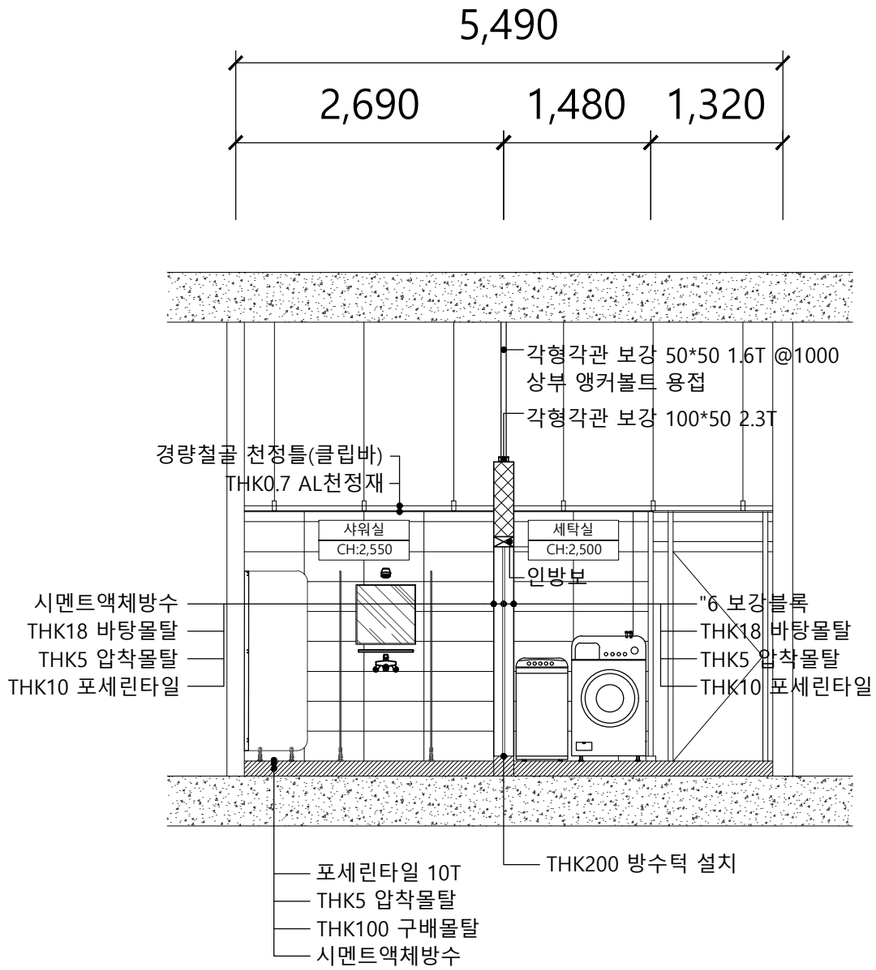

2 A 04 "A"~"A-1" 단면도(공사후)

SCALE : NONE

서울교통공사 Seoul Metro	NOTE		승인		공 사 명	2026년 기술분야 근무환경 개선 건축공사(1공구)			도 면 명	선릉역 PSD관리소 샤워실 단면도(공사전, 후)
	:		검토							
설계사	설계사		설계		공사 위치	2호선 선릉역			도면 번호	A-04
	설계사		제도		승 인 일	2026.09.	축척	NONE	구성 매수	05/22	변경 번호	

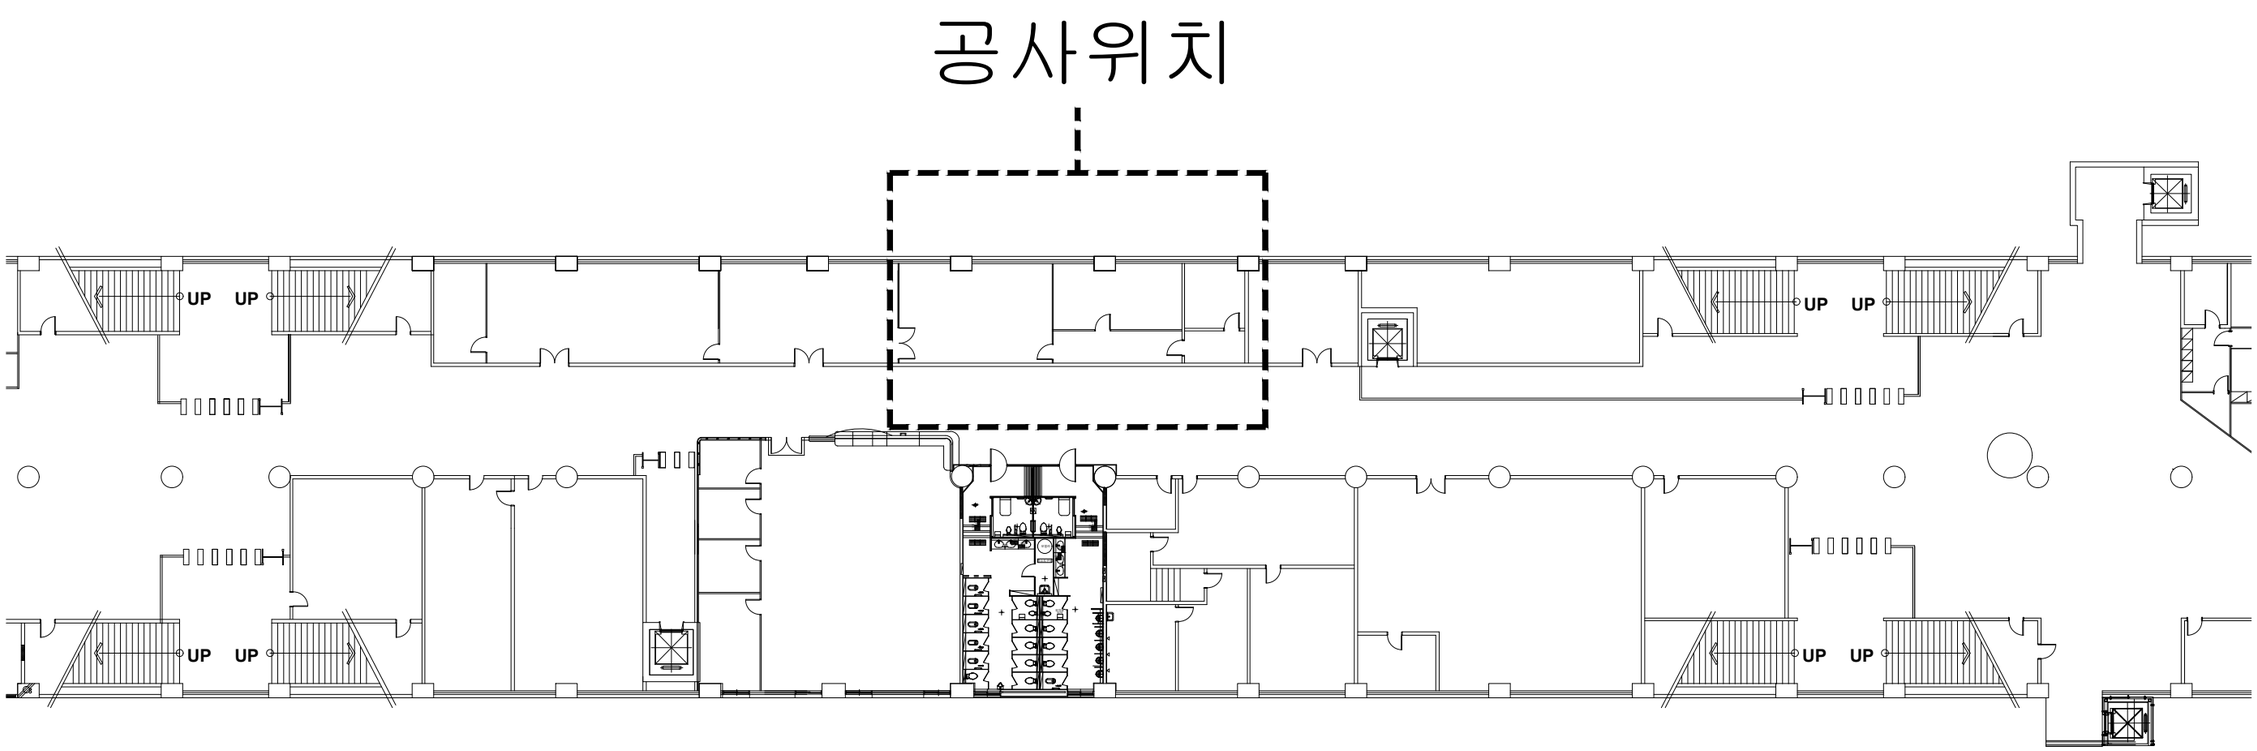


1
A 05

뚝섬역 지상 2층

SCALE : NONE

서울교통공사 Seoul Metro	NOTE	승인		공 사 명	2026년 기술분야 근무환경 개선 건축공사(1공구)			도 면 명	뚝섬역 지상2층 공사위치도		
	:	검토									
설계사 / 설계사		설계		공사 위치	2호선 뚝섬역			도면 번호	A-05		
설계사		제도		승 인 일	2026.09.	축척	NONE	구성 매수	06/22	변경 번호	

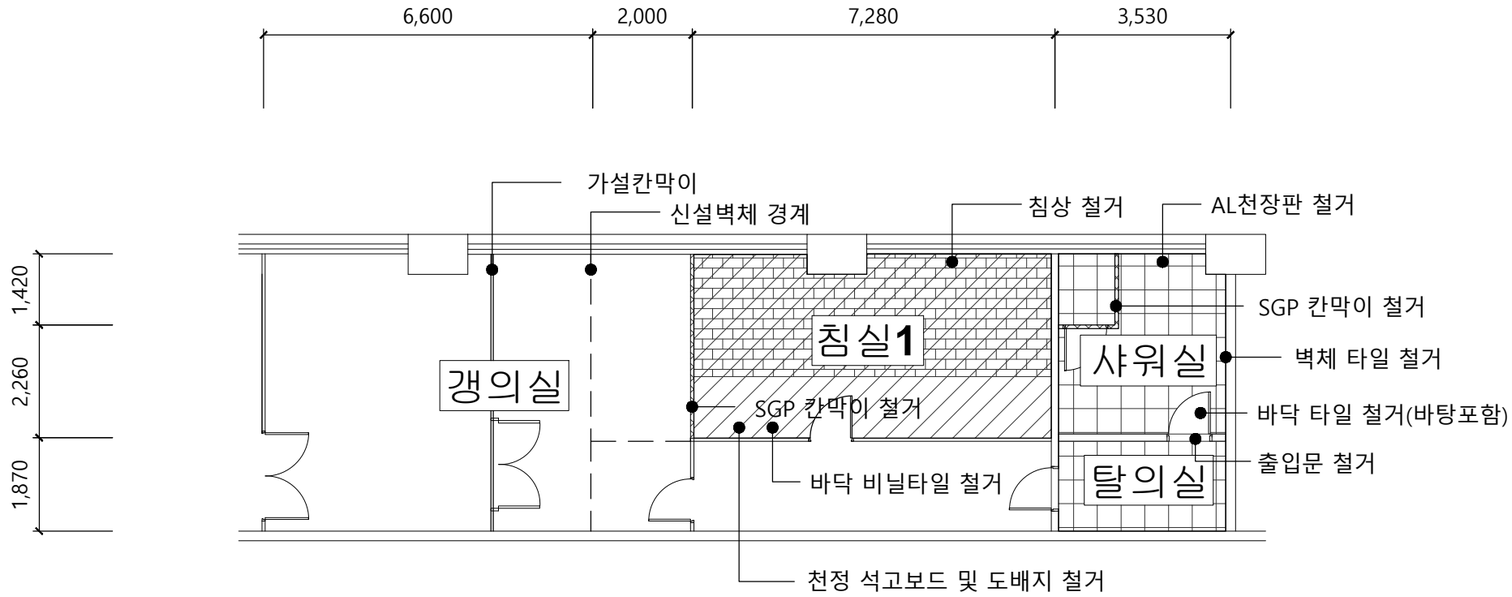

■ 실내재료 마감표(공사전)

실 명	위치	내 용	비 고
침실 H:2600	천정	무석면 흡음텍스 철거(틀포함)	
	벽체	SGP 칸막이 철거	
	바닥	침상 철거(H:450)	
		비닐타일 철거	
샤워실 H:2600	천정	AL천장판 철거	
	벽체	벽체 타일 철거	
		SGP 칸막이 철거	보일러
	바닥	바닥 타일 철거(바탕포함)	
탈의실 H:2600	천정	AL천장판 철거	
	벽체	출입문 철거	
	바닥	바닥 타일 철거(바탕포함)	


INDEX

- 침상 철거
- SGP칸막이 철거
- 바닥 비닐타일 철거
- 바닥 타일 및 보호층 철거

1 A 06 뚝섬역 전자관리소 평면도(공사 전)

SCALE : NONE

서울교통공사 Seoul Metro	NOTE		승인		공 사 명	2026년 기술분야 근무환경 개선 건축공사(1공구)			도 면 명	뚝섬역 전자관리소 평면도(공사전)	
	:		검토								
설계사	설계사		설계		공사 위치	2호선 뚝섬역			도면 번호	A-06	
	설계사		제도		승 인 일	2026.09.	축척	NONE	구성 매수	07/22	변경 번호

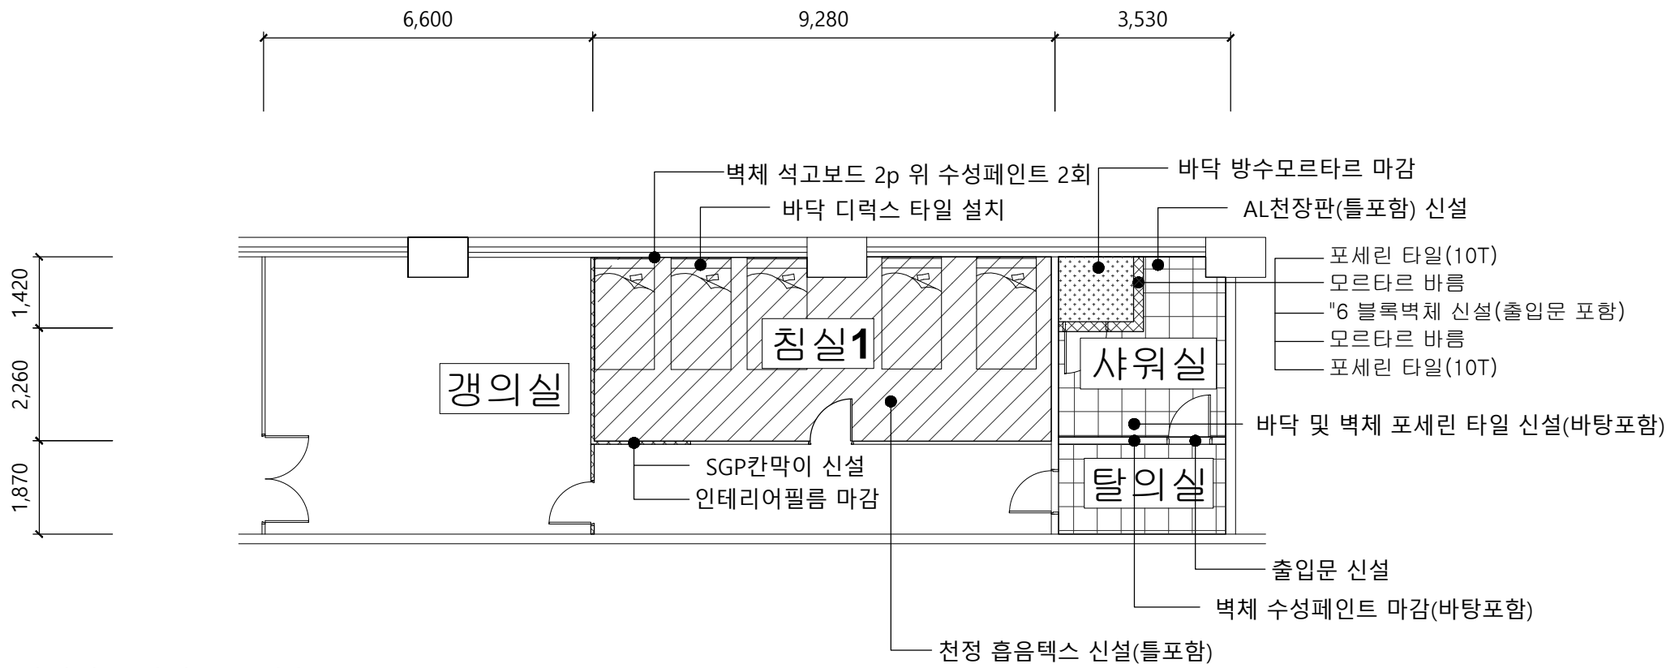

■ 실내재료 마감표(공사후)

실 명	위치	내 용	비 고
침실 H:2600	천정	석고보드 1P(방화12.5t)/무석면 흡음텍스 신설(틀포함)	
	벽체	SGP 칸막이 신설/인테리어필름 마감	
		메탈스터드(그라스울 포함)/석고보드 2p/수성페인트 2회	
	바닥	무석면 비닐타일(지정규격)	
샤워실 H:2600	천정	AL천장판 신설(틀포함)	
	벽체	바탕만들기(18mm)/포세린타일(10T) 신설	
		"6 보강블록 쌓기/바탕만들기(18mm)/포세린타일(10T) 신설	보일러
	바닥	시멘트 액체방수/포세린타일(10T) 신설(바탕포함)	
탈의실 H:2600	천정	AL천장판(틀포함) 신설	
	벽체	기존 벽체 위 수성페인트 2회(바탕포함)	
	바닥	시멘트 액체방수/포세린타일(10T) 신설(바탕포함)	


INDEX

- 바닥 비닐타일 신설
- 벽체 신설
- 바닥 타일 신설
- 바닥 방수모르타르 마감


1 / A 07 뚝섬역 전자관리소 평면도(공사 후)

SCALE : NONE

서울교통공사 Seoul Metro	NOTE		승인		공 사 명	2026년 기술분야 근무환경 개선 건축공사(1공구)			도 면 명	뚝섬역 전자관리소 평면도(공사후)	
	:		검토								
설계사	설계사		설계		공사 위치	2호선 뚝섬역			도면 번호	A-07	
	설계사		제도		승 인 일	2026.09.	축척	NONE	구성 매수	08/22	변경 번호

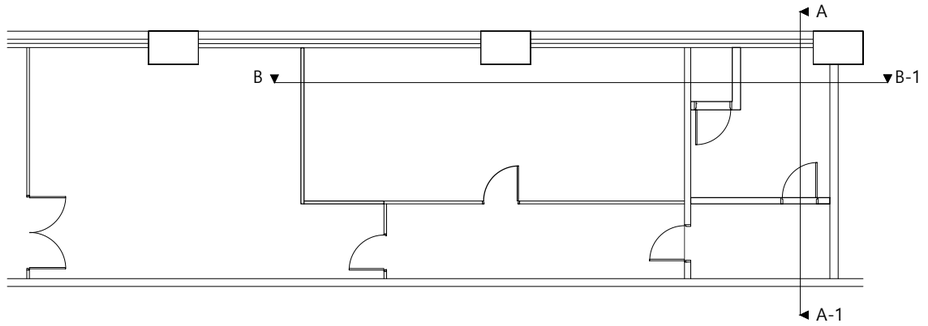


KEY PLAN

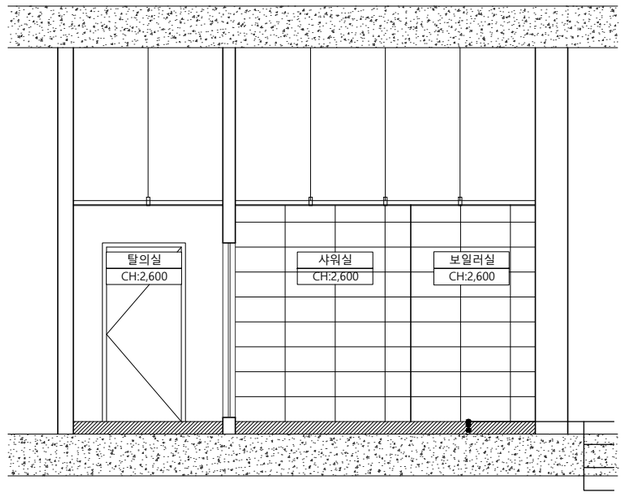

1 A 08 "A"~"A-1" 단면도(공사후)


SCALE : NONE

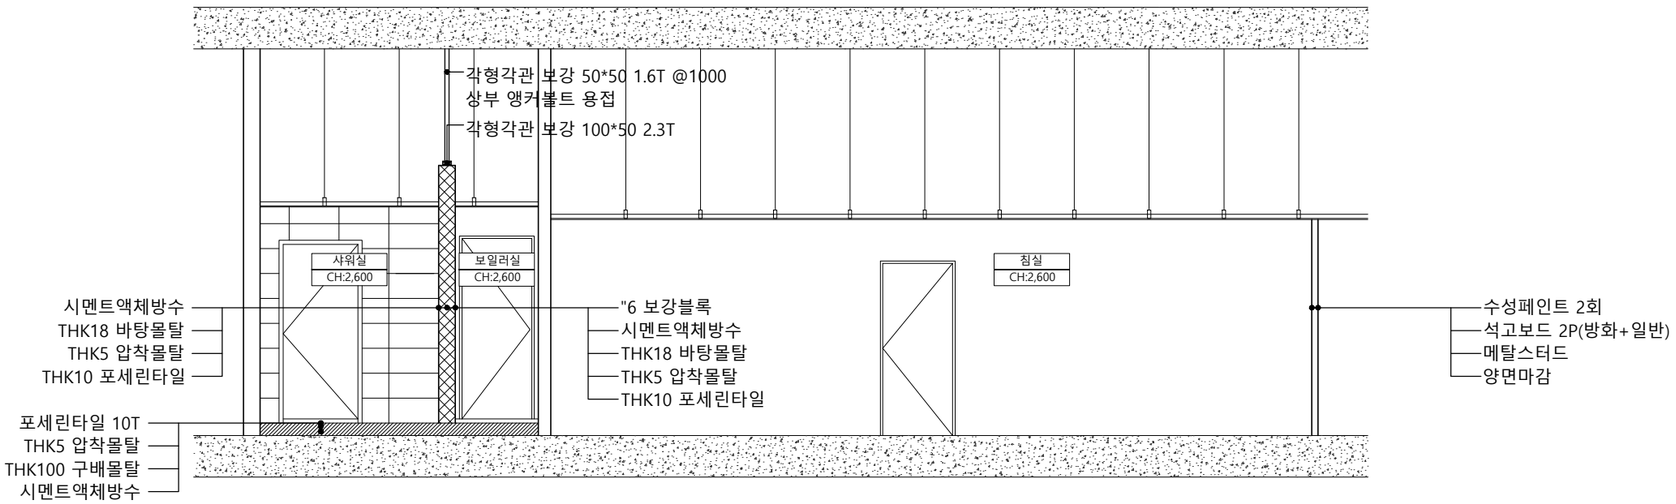

2 A 08 "B"~"B-1" 단면도(공사후)

SCALE : NONE

서울교통공사 Seoul Metro	NOTE	승인		공 사 명	2026년 기술분야 근무환경 개선 건축공사(1공구)			도 면 명	뚝섬역 전자관리소 단면도(공사후)	
설계사	:	검토								
설계사		설계		공사 위치	2호선 뚝섬역			도면 번호	A-08	
설계사		제도		승 인 일	2026.09.	축척	NONE	구성 매수	09/22	변경 번호

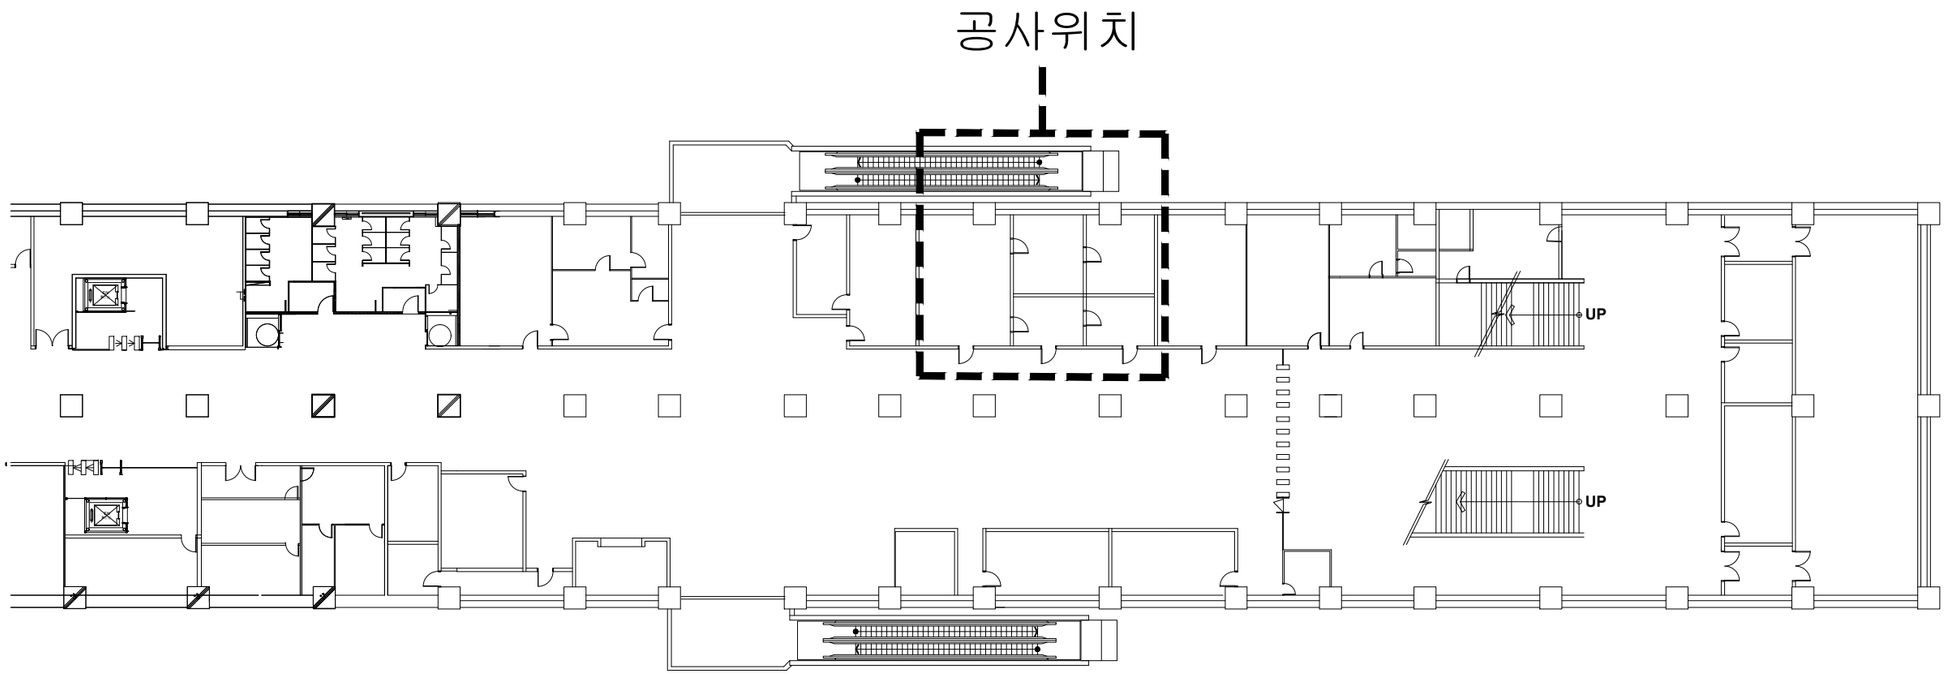


1
A 09

성수역 지상 2층

SCALE : NONE

서울교통공사 Seoul Metro	NOTE	승인		공 사 명	2026년 기술분야 근무환경 개선 건축공사(1공구)			도 면 명	성수역 지상2층 공사위치도		
	:	검토									
설계사 / 설계사		설계		공사 위치	2호선 성수역			도면 번호	A-09		
설계사		제도		승 인 일	2026.09.	축척	NONE	구성 매수	10/22	변경 번호	

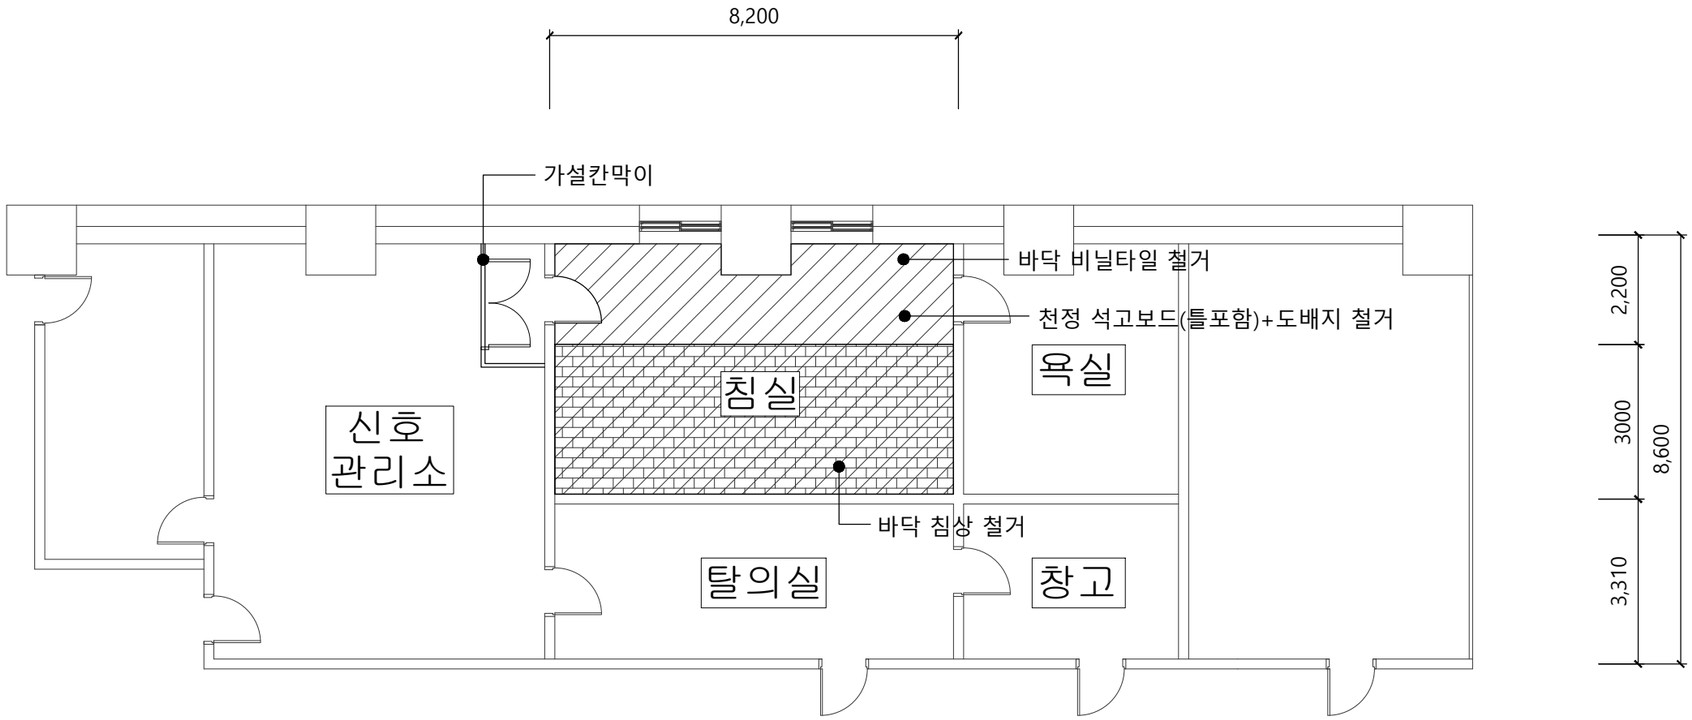

■ 실내재료 마감표(공사전)

실 명	위치	내 용	비 고
침실 H:2700	천정	석고보드(틀 포함)+도배지 철거	
	벽체	기존 벽체 존치	
	바닥	침상 철거(H:470)	
		비닐타일 철거	

INDEX


천장 및 바닥 철거

침상 철거

1 / A 10 성수역 신호침실 평면도(공사 전)

SCALE : NONE

서울교통공사 Seoul Metro	NOTE	승인		공 사 명	2026년 기술분야 근무환경 개선 건축공사(1공구)			도 면 명	성수역 신호침실 평면도(공사전)		
	:	검토									
설계사 / 설계사		설계		공사 위치	2호선 성수역			도면 번호	A-10		
설계사		제도		승 인 일	2026.09.	축척	NONE	구성 매수	11/22	변경 번호	

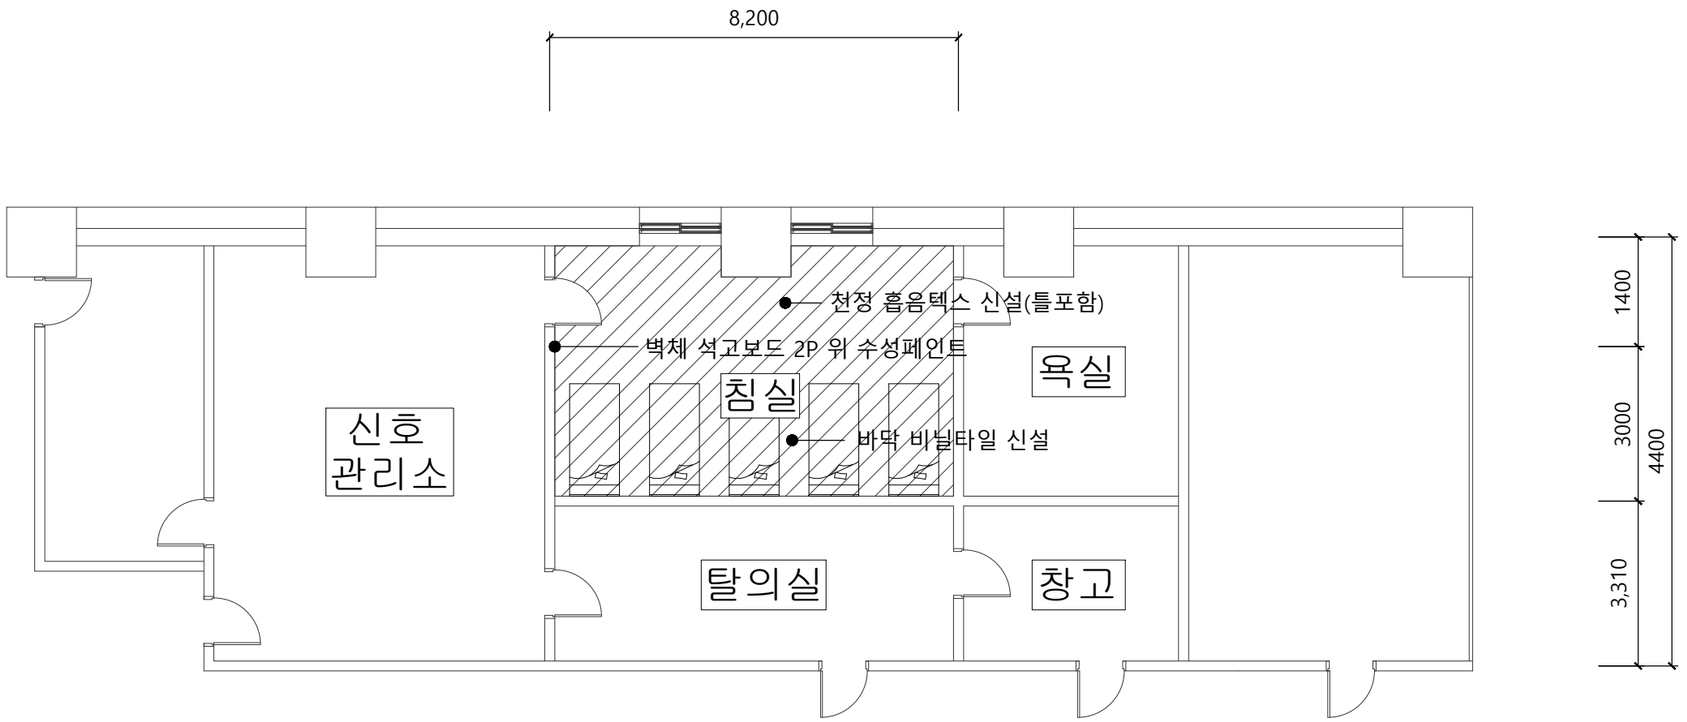

■ 실내재료 마감표(공사후)

실 명	위치	내 용	비 고
침실 H:2700	천정	석고보드 1P(방화12.5t)/무석면 흡음텍스 신설(틀 포함)	
	벽체	메탈스터드(그라스울 포함)/석고보드 2p/수성페인트 2회	
	바닥	무석면 비닐타일 신설(지정규격)	


INDEX

천장 및 바닥 신설

1 / A11 성수역 신호침실 평면도(공사 후)

SCALE : NONE


서울교통공사 Seoul Metro	NOTE	승인		공 사 명	2026년 기술분야 근무환경 개선 건축공사(1공구)			도 면 명	성수역 신호침실 평면도(공사후)		
	:	검토									
설계사 / 설계사		설계		공사 위치	2호선 성수역			도면 번호	A-11		
설계사		제도		승 인 일	2026.09.	축척	NONE	구성 매수	12/22	변경 번호	

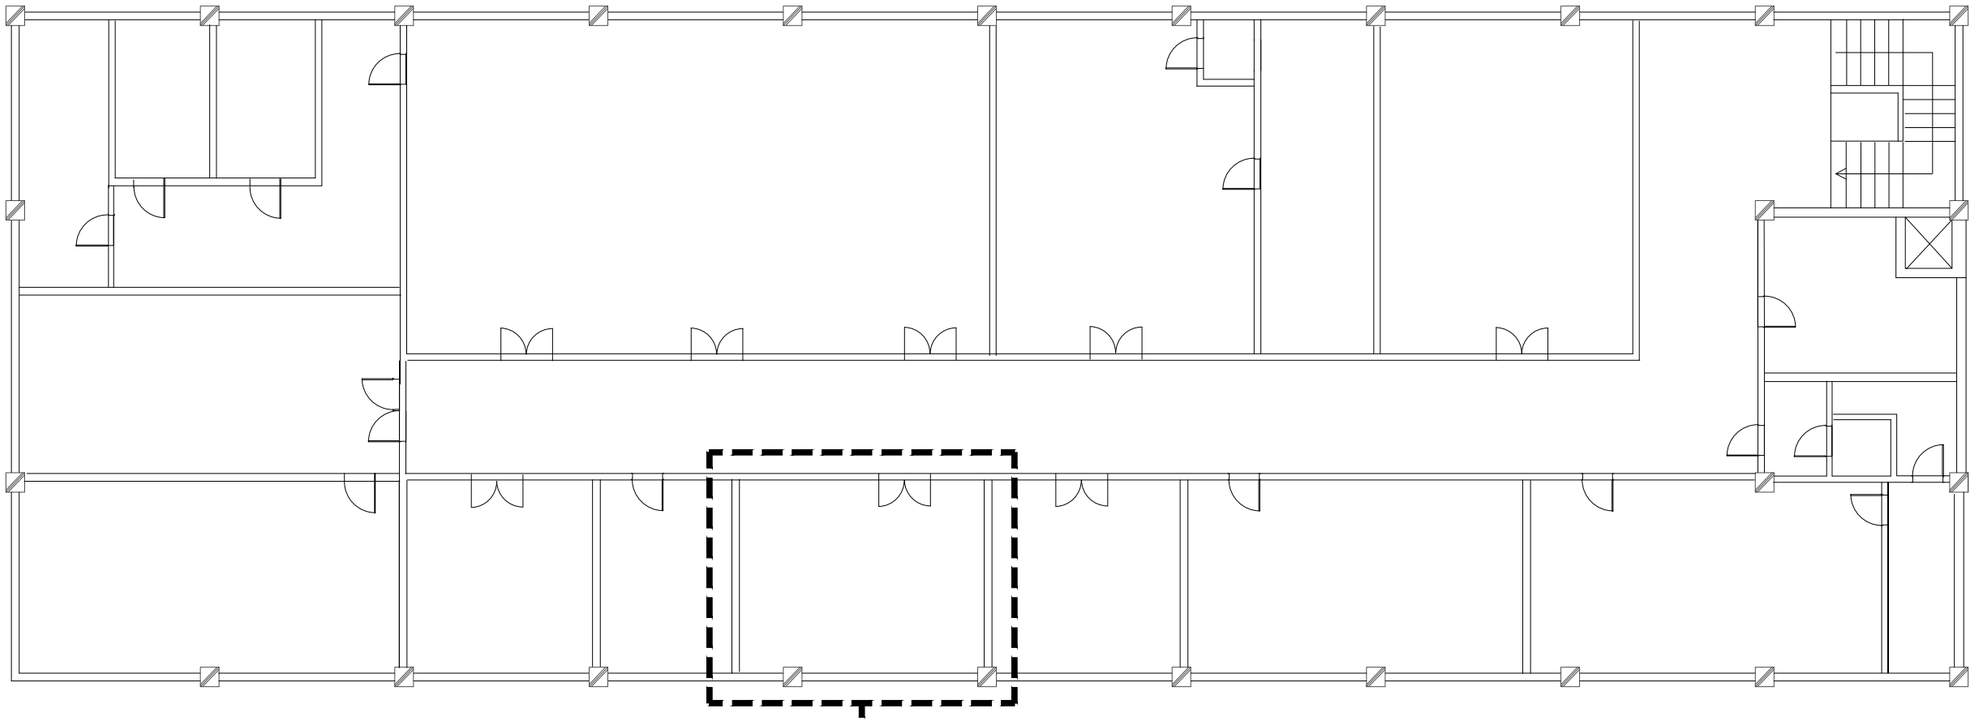


1
A 12 신정차량기지 변전동 **2**층

SCALE : NONE

서울교통공사 Seoul Metro	NOTE	승인		공 사 명	2026년 기술분야 근무환경 개선 건축공사(1공구)			도 면 명	신정차량기지 변전동 2층 공사위치도		
	:	검토									
설계사 / 설계사		설계		공사 위치	신정차량기지 변전동 2층			도면 번호	A-12		
설계사		제도		승 인 일	2026.09.	축척	NONE	구성 매수	13/22	변경 번호	

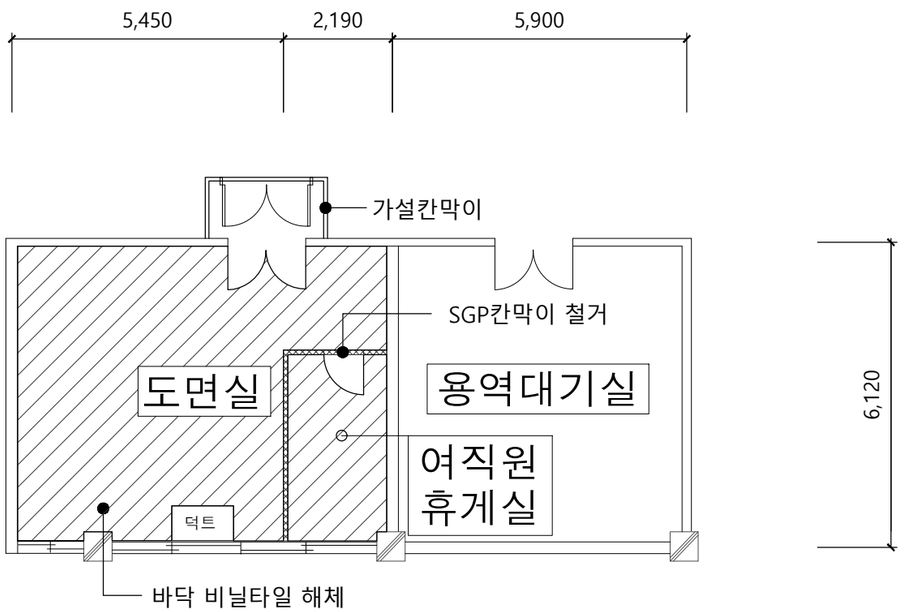

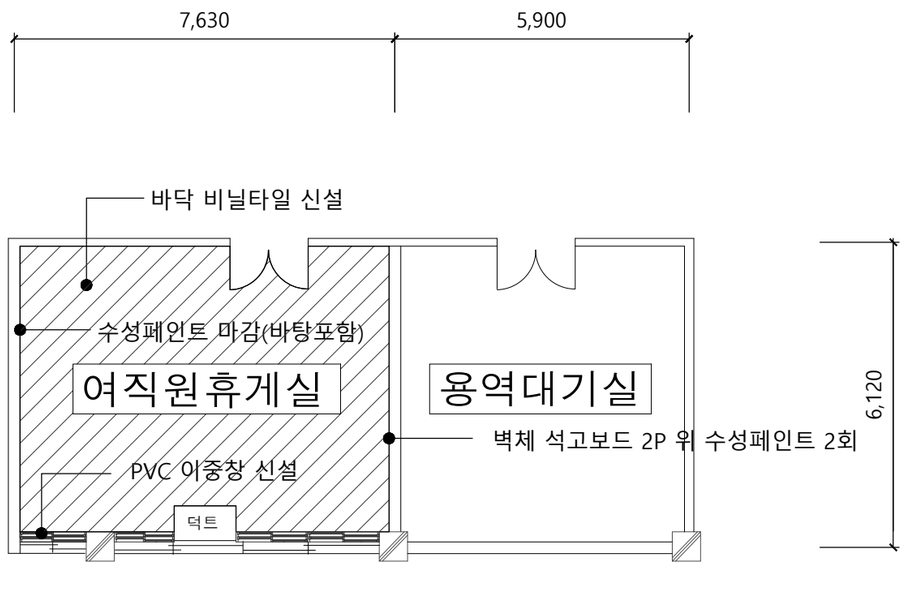

■ 실내재료 마감표(공사전)

실 명	위치	내 용	비 고
도면실 H:3000	천정	기존 천정 마감 존치	
	벽체	기존 벽체 마감 존치	
		AL 단일 창호 존치	
		SGP칸막이 철거(틀포함)	
	바닥	비닐타일 철거	

INDEX

바닥 철거　　벽체 철거

■ 실내재료 마감표(공사후)

실 명	위치	내 용	비 고
여직원 휴게실 H:3000	천정	기존 천정 마감 존치	
	벽체	기존 벽체 위 수성페인트 2회	
		기존 창호 내측 PVC 이중창 신설	
		메탈스터드(그라스울 포함)/석고보드 2p/수성페인트 2회	
	바닥	무석면 비닐타일 신설(지정규격)	

INDEX


바닥 신설

1 A 13 신정차량기지 변전동 여직원휴게실 평면도(공사 전)
SCALE : NONE

2 A 13 신정차량기지 변전동 여직원휴게실 평면도(공사 후)
SCALE : NONE

서울교통공사 Seoul Metro


NOTE	승인		공 사 명	2026년 기술분야 근무환경 개선 건축공사(1공구)			도 면 명	신정차량기지 전기관리소 여직원휴게실 평면도 (전,후)		
:	검토									
설계사 / 설계사	설계		공사 위치	신정차량기지 변전동 2층			도면 번호	A-13		
설계사	제도		승 인 일	2026.09.	축척	NONE	구성 매수	14/22	변경 번호	

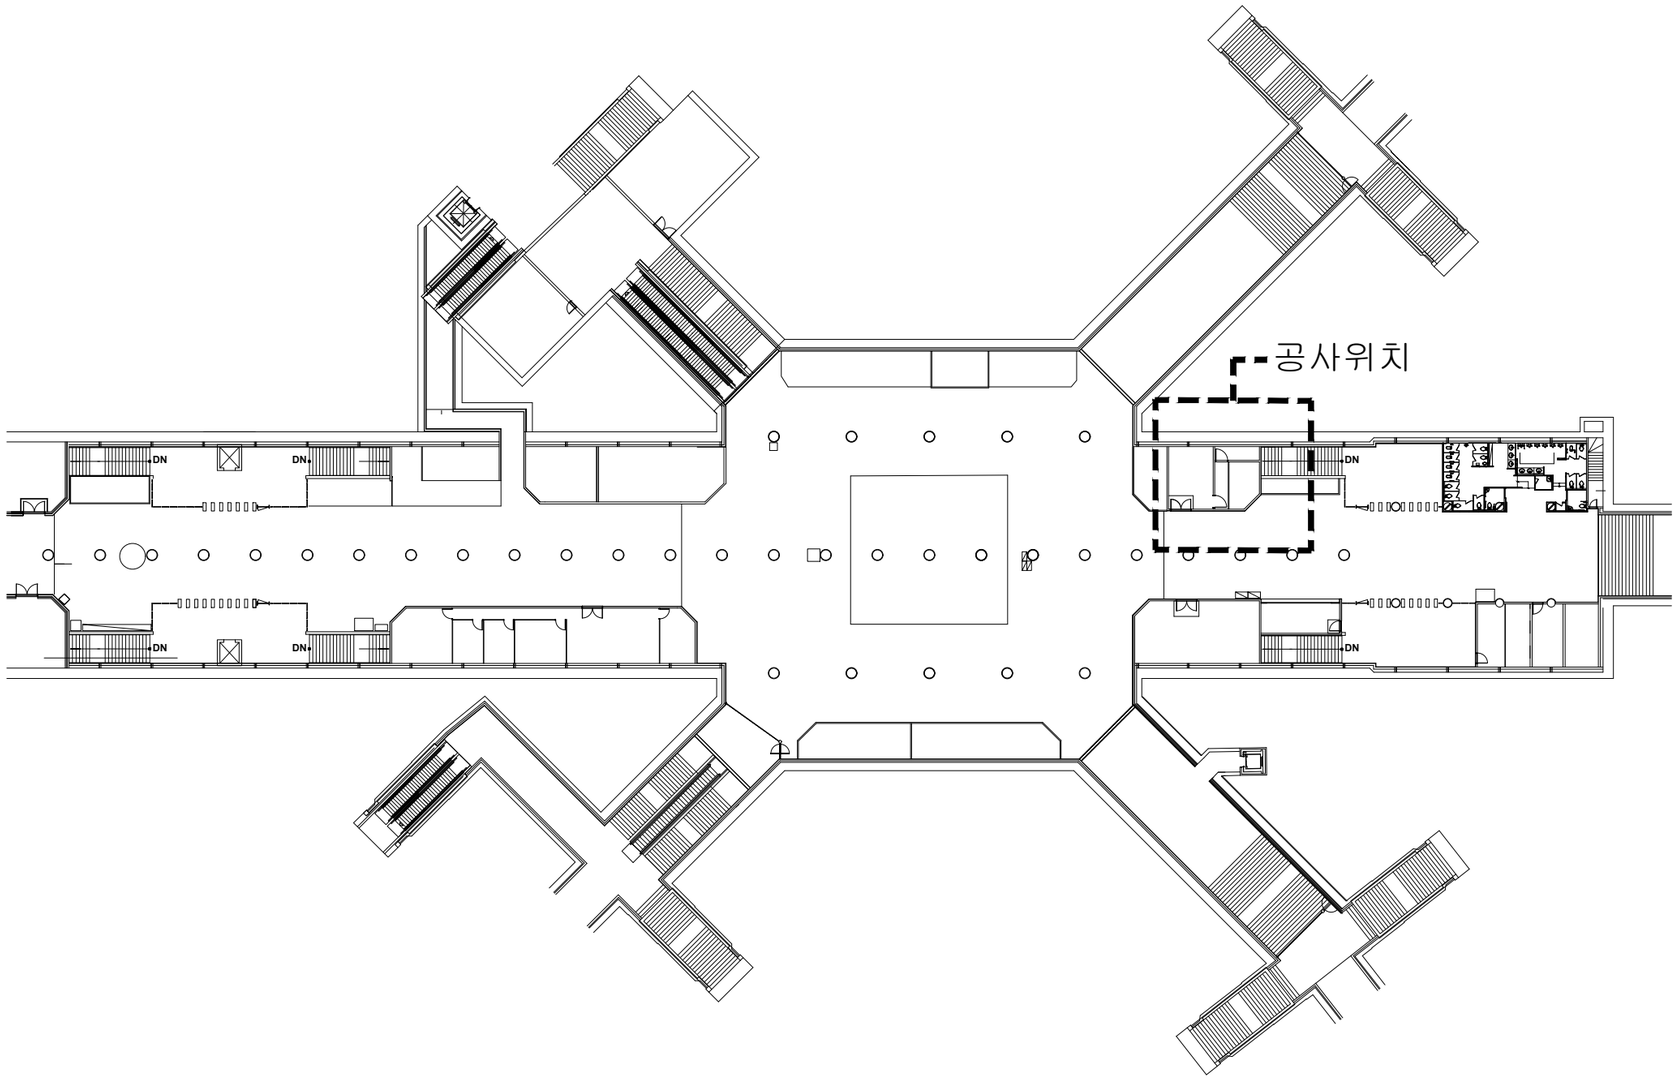


1 A 14 을지로입구역 지하 1층

SCALE : NONE

서울교통공사 Seoul Metro	NOTE	승인		공 사 명	2026년 기술분야 근무환경 개선 건축공사(1공구)			도 면 명	을지로입구역 지하1층 공사위치도		
설계사	:	검토									
설계사		설계		공사 위치	2호선 을지로입구역			도면 번호	A-14		
설계사		제도		승 인 일	2026.09.	축척	NONE	구성 매수	15/22	변경 번호	

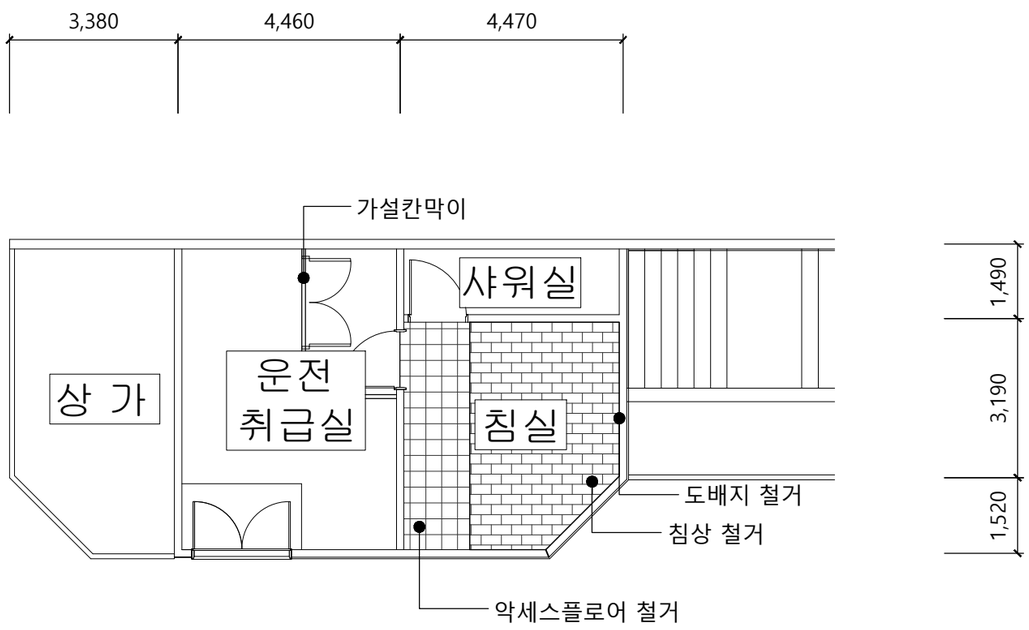

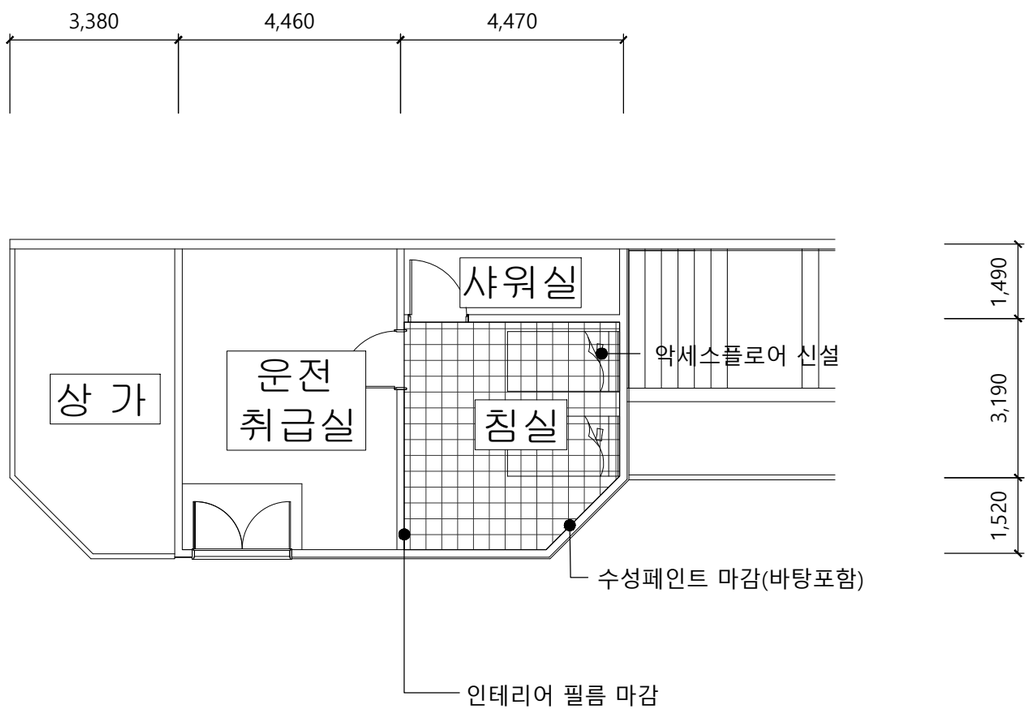

■ 실내재료 마감표(공사전)

실 명	위치	내 용	비 고
침실 H:2700	천정	기존 천정 존치	
	벽체	도배지 철거	
	바닥	침상 철거(H:400)	
		악세스플로어 철거	

INDEX

침상 철거 악세스플로어 철거

■ 실내재료 마감표(공사후)

실 명	위치	내 용	비 고
침실 H:2700	천정	기존 천정 존치	
	벽체	기존 벽체 위 수성페인트 마감	
		기존 벽체 위 인테리어 필름 마감	
	바닥	악세스플로어 신설	

INDEX

악세스플로어 신설

1 A 15 을지로입구역 신호침실 평면도(공사 전)


SCALE : NONE

2 A 15 을지로입구역 신호침실 평면도(공사 후)


SCALE : NONE

서울교통공사 Seoul Metro


설계사	설계사	NOTE	승인		공 사 명	2026년 기술분야 근무환경 개선 건축공사(1공구)			도 면 명	을지로입구역 신호침실 평면도(전,후)	
		:	검토								
	설계사		설계		공사 위치	2호선 을지로입구역			도면 번호	A-15	
	설계사		제도		승 인 일	2026.09.	축척	NONE	구성 매수	16/22	변경 번호

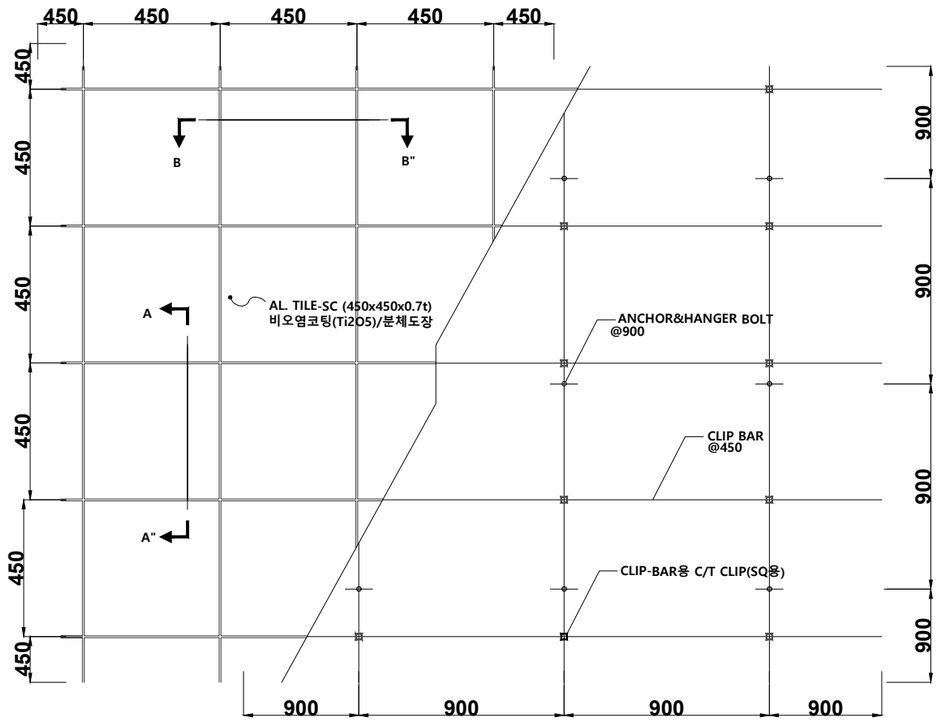


1 클립바형 천정 상세도 (AL.TILE-SC 450x450x0.7t)/ 비오염코팅(분체도장)

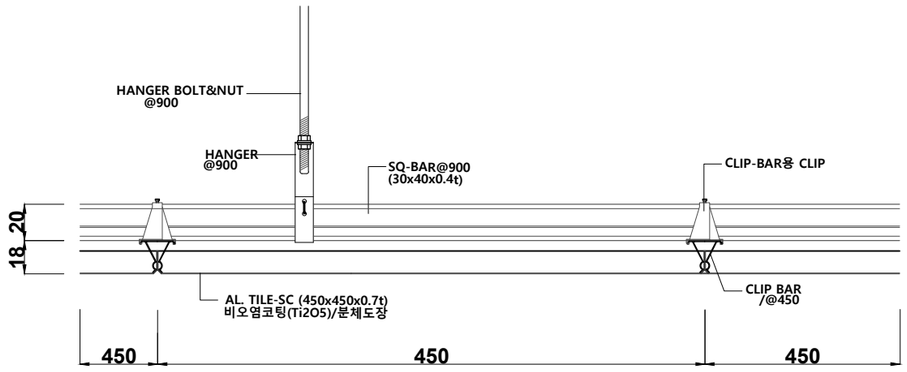


2 클립바형 천정 상세도 (AL.TILE-SC 450x450x0.7t)/ 비오염코팅(분체도장)

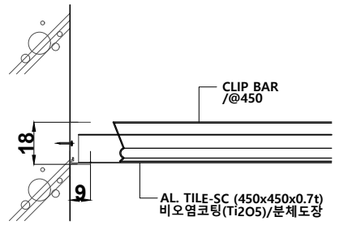

3 벽체 몰딩 상세도

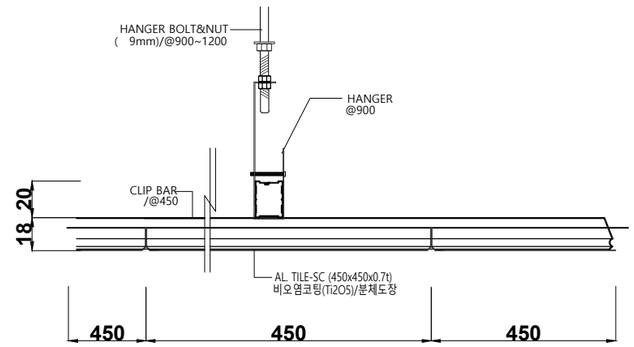



4 B-B" 상세도

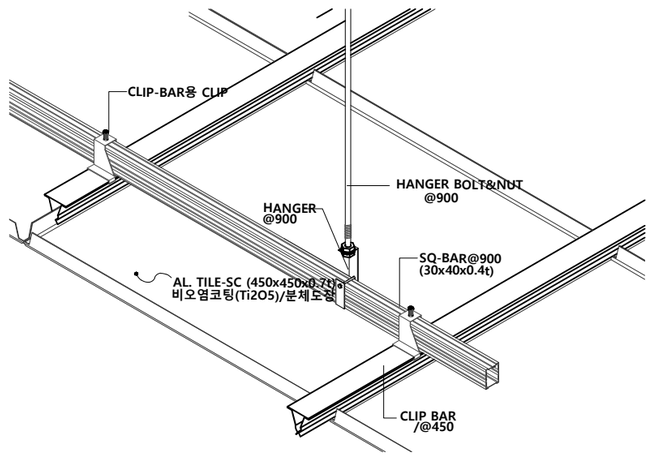


5 시공 상세도

서울교통공사 Seoul Metro	NOTE	승인		공 사 명	2026년 기술분야 근무환경 개선 건축공사(1공구)			도 면 명	샤워실 금속천정재 상세도	
	:	검토								
설계사 / 설계사		설계		공사 위치	-			도면 번호	A-16	
설계사		제도		승 인 일	2026.09.	축척	NONE	구성 매수	17/22	변경 번호

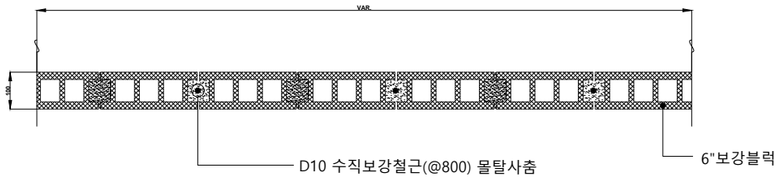


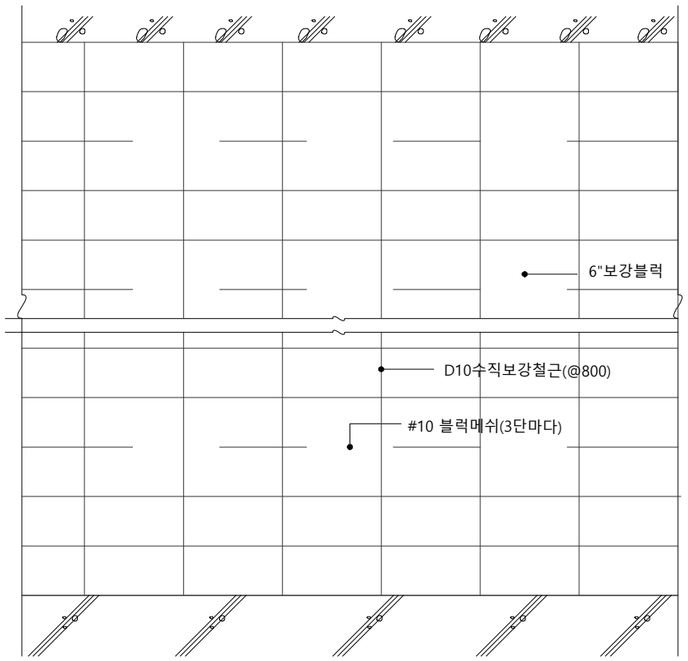


조적벽체 설치도

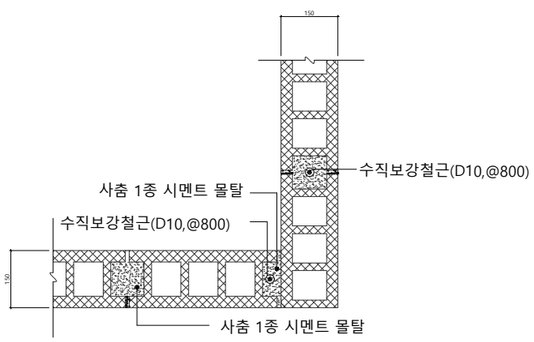

7자 이음부위 상세도

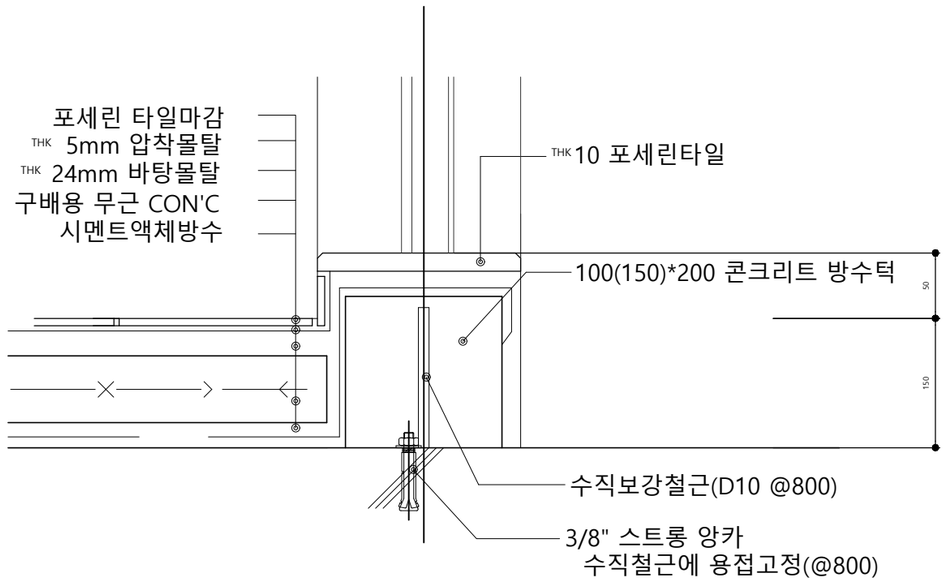


방수턱 시공 상세도

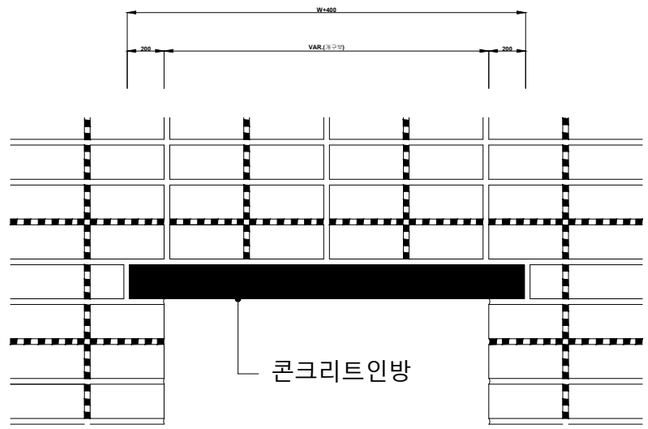


*인방 지지블럭은 모두 몰탈 충진한다

출입문 상부 인방 설치도

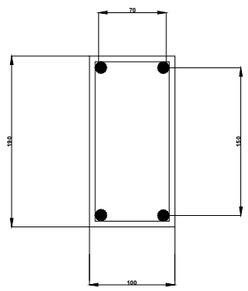


주근 : 4-D16
늑근 : D10,@200


서울교통공사 Seoul Metro	NOTE	승인		공 사 명	2026년 기술분야 근무환경 개선 건축공사(1공구)			도 면 명	조적 벽체 설치도		
	:	검토									
설계사 / 설계사		설계		공사 위치	-			도면 번호	A-17		
설계사		제도		승 인 일	2026.09.	축척	NONE	구성 매수	18/22	변경 번호	

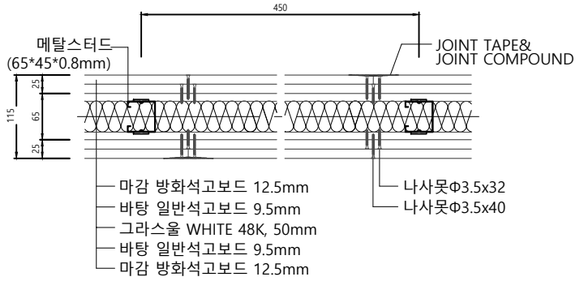


1 칸막이 수평상세도

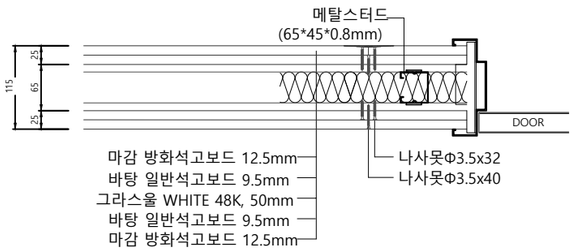


2 문틀 연결부위 상세도

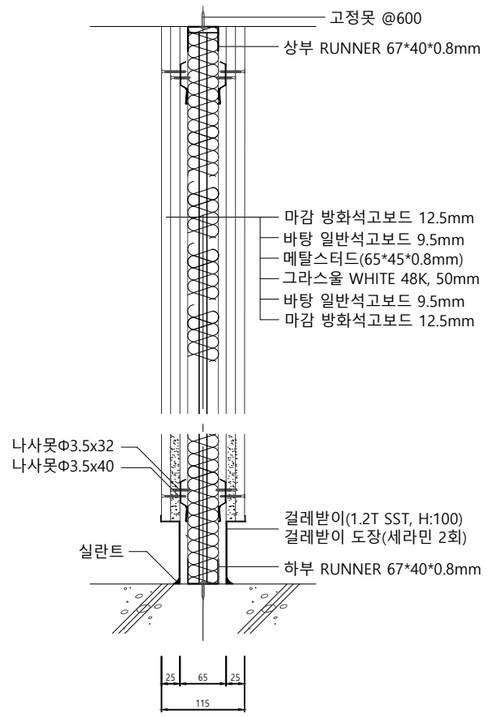

3 칸막이 단면상세도

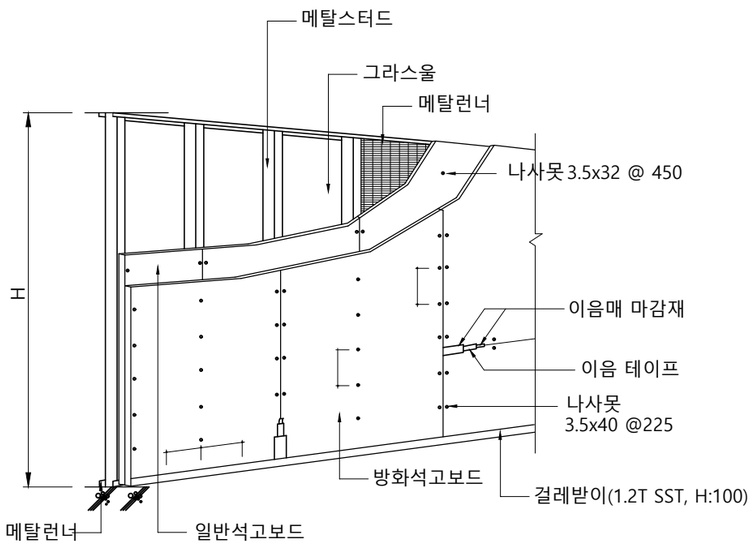


4 칸막이 입면도

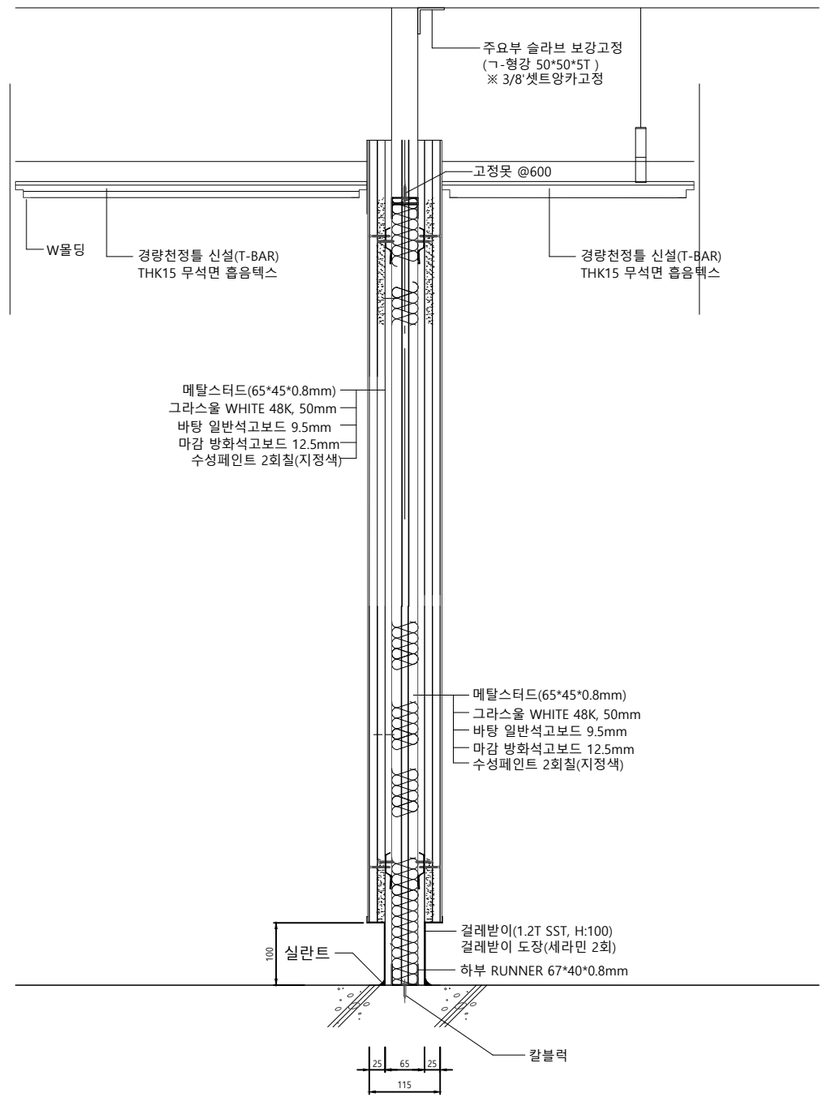


5 건식벽체 칸막이 상세도


서울교통공사 Seoul Metro	NOTE	승인		공 사 명	2026년 기술분야 근무환경 개선 건축공사(1공구)			도 면 명	공통상세도(건식칸막이 상세도)
	:	검토							
설계사 / 설계사		설계		공사 위치	-			도면 번호	A-18
설계사		제도		승 인 일	2026.09.	축척	NONE	구성 매수	19/22	변경 번호	

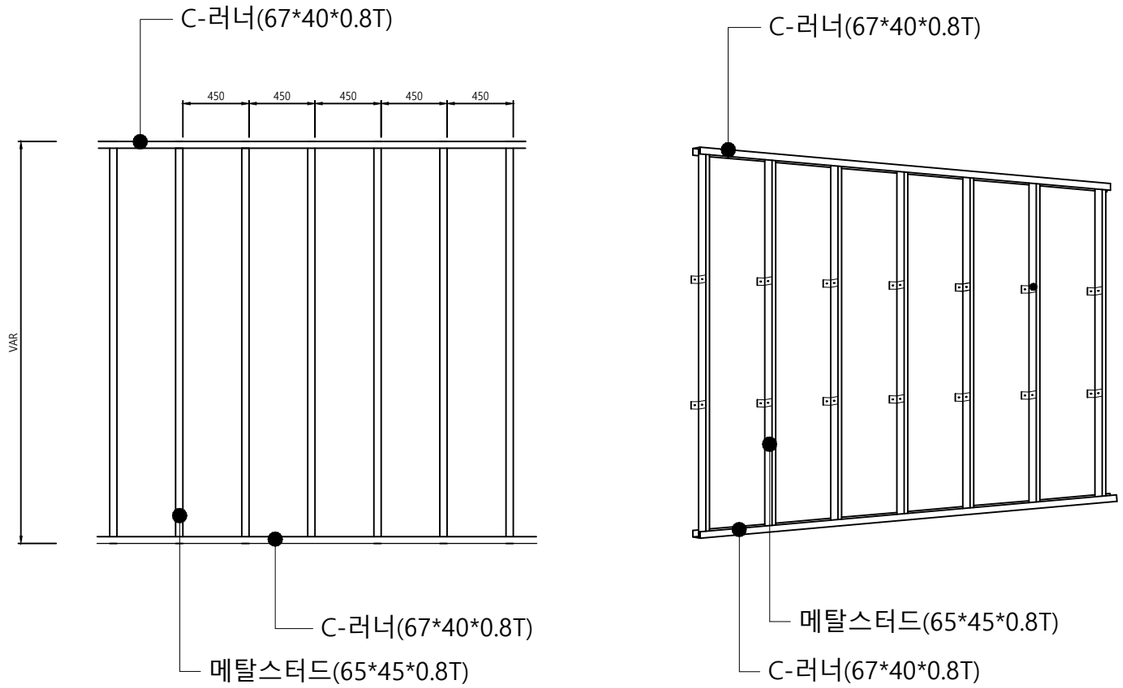


1 메탈스터드 설치 입면도

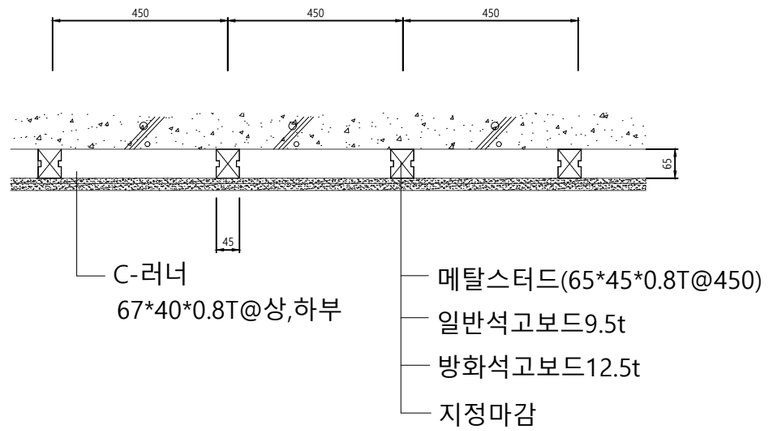

2 메탈스터드 설치 단면도 [기존 블럭면]

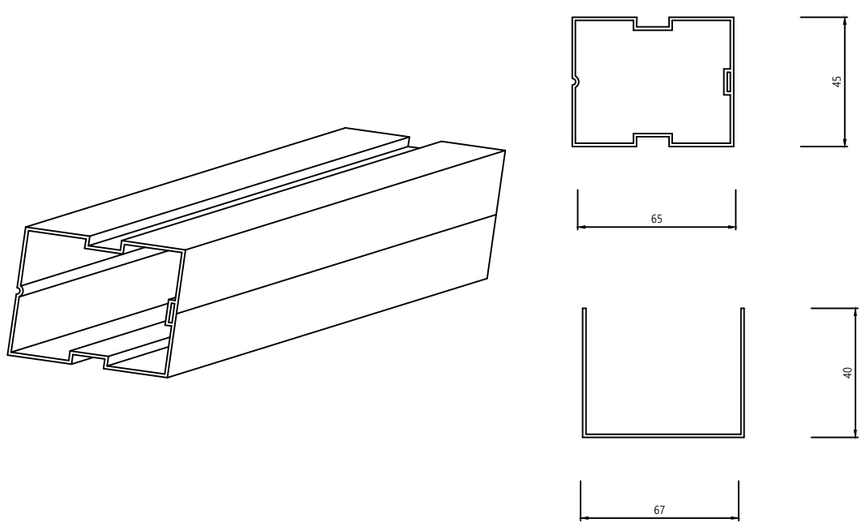


3 메탈스터드(KS-65형) 상세도

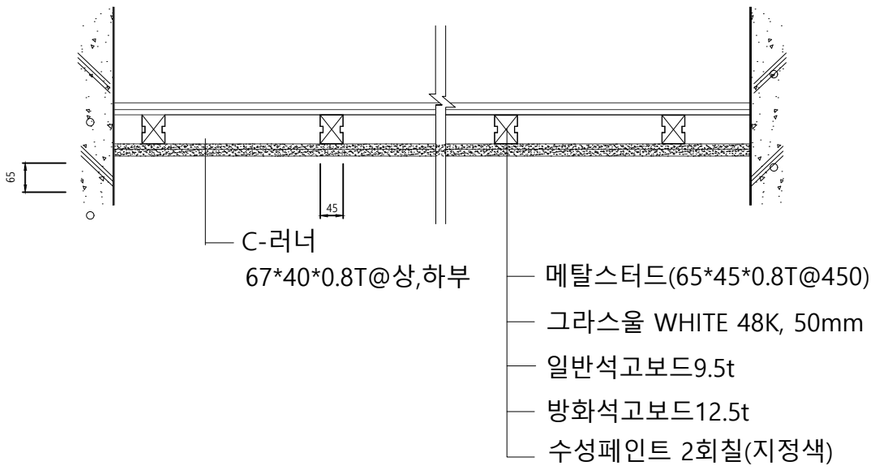


4 메탈스터드 설치 단면도

서울교통공사 Seoul Metro	NOTE	승인		공 사 명	2026년 기술분야 근무환경 개선 건축공사(1공구)			도 면 명	공통상세도(메탈스터드 상세도)
설계사	:	검토							
설계사		설계		공사 위치	-			도면 번호	A-19
설계사		제도		승 인 일	2026.09.	축척	NONE	구성 매수	20/22 변경 번호


창호일람표(창문)

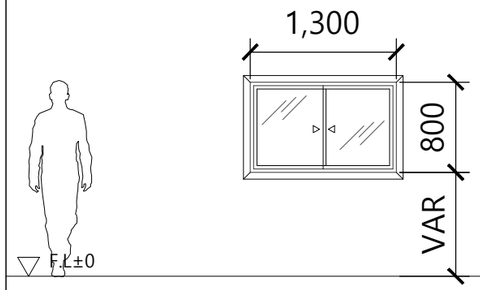

1 PW	하이샤시 이중창	3 개소
PL미서기 이중창		
D250 B3, WHITE		
부속철물(몰딩 포함)일체		

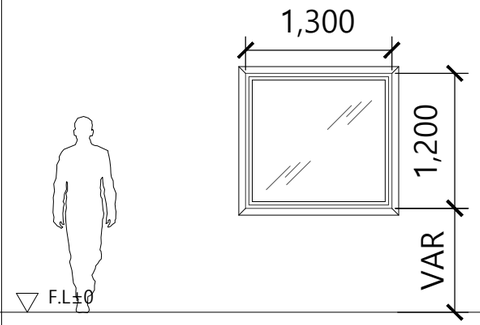


2 PW	하이샤시 이중창	2 개소
PL미서기 이중창		
D250 B3, WHITE		
부속철물(몰딩 포함)일체		

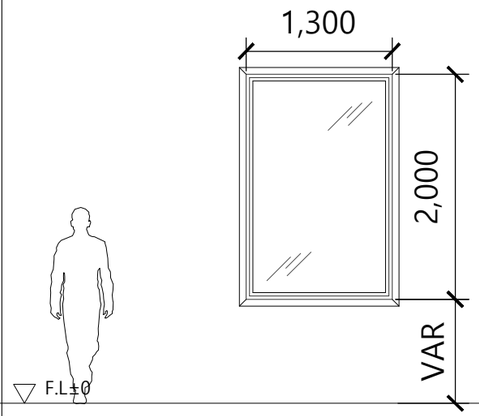


3 PW	하이샤시 이중창	2 개소
PL미서기 이중창		
D250 B3, WHITE		
부속철물(몰딩 포함)일체		

창호일람표(여닫이문)

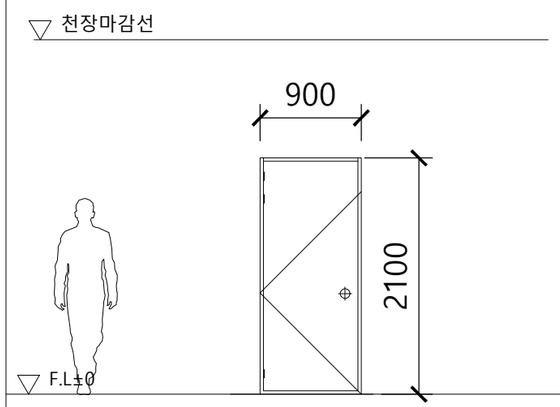


1 SD	철제 외여닫이문	1 개소
1.6T ST'L PL		
양면철판 위 정전분체도장(문틀:광명단위 조합페인트(지정색))		
부속철물(튜블러형 도어락 포함)일체		


서울교통공사 Seoul Metro	NOTE		승인		공 사 명	2026년 기술분야 근무환경 개선 건축공사(1공구)			도 면 명	창호일람표	
	:		검토								
설계사	설계사		설계		공사 위치	-			도면 번호	A-20	
	설계사		제도		승 인 일	2026.09.	축척	NONE	구성 매수	21/22	변경 번호

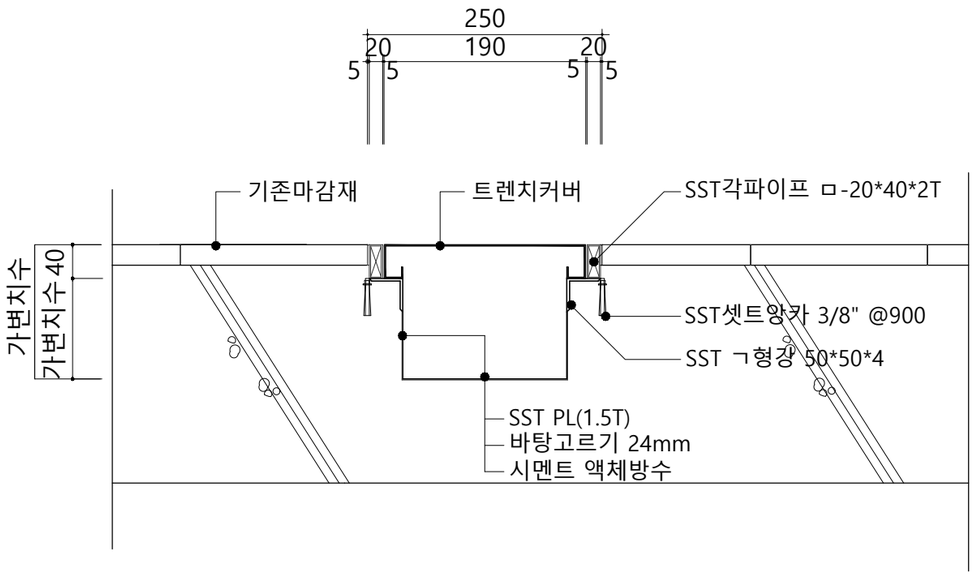

배수로 단면 상세

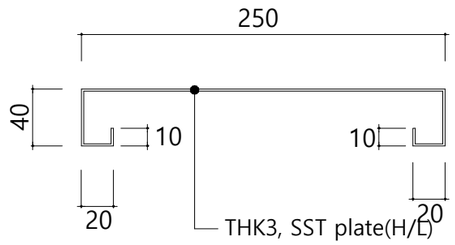


트렌치 커버 단면

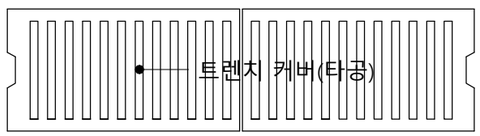


트렌치 커버 상세(평판)


샤워실 트랜치 상세도

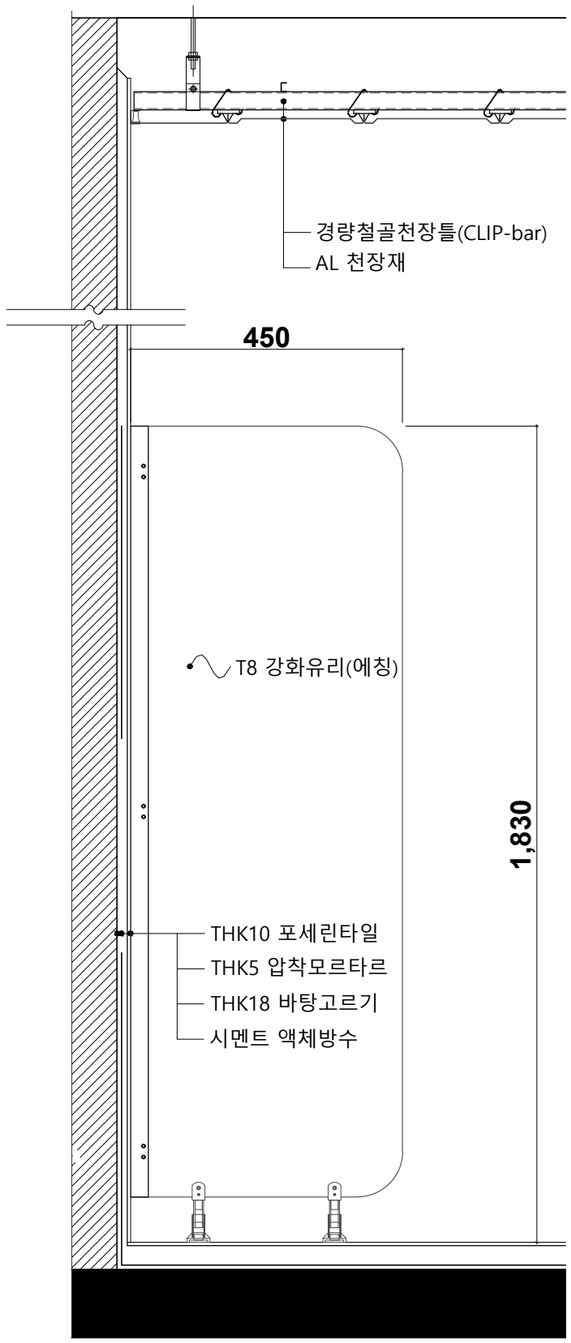


샤워실(남,여) 시선차단재 설치단면 상세도

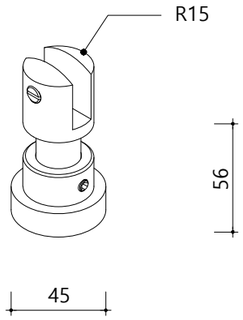

받침대 상세도

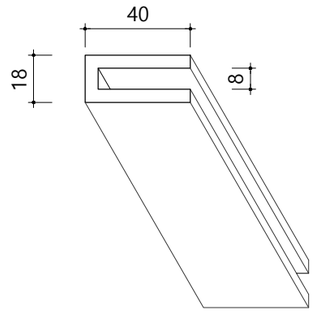

브라켓 상세도

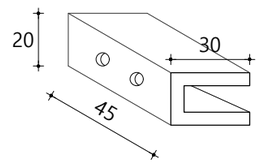

STEEL 지지대

샤워실 트랜치 상세도

서울교통공사 Seoul Metro	NOTE	승인		공 사 명	2026년 기술분야 근무환경 개선 건축공사(1공구)			도 면 명	샤워실 및 트렌치 상세도
	:	검토							
설계사 / 설계사		설계		공사 위치	-			도면 번호	A-21
설계사		제도		승 인 일	2026.09.	축척	NONE	구성 매수	22/22 변경 번호