
울산과학대학교 동부캠퍼스 동아리실 및 메이커스페이스 구축공사

-건축-

2026.10.

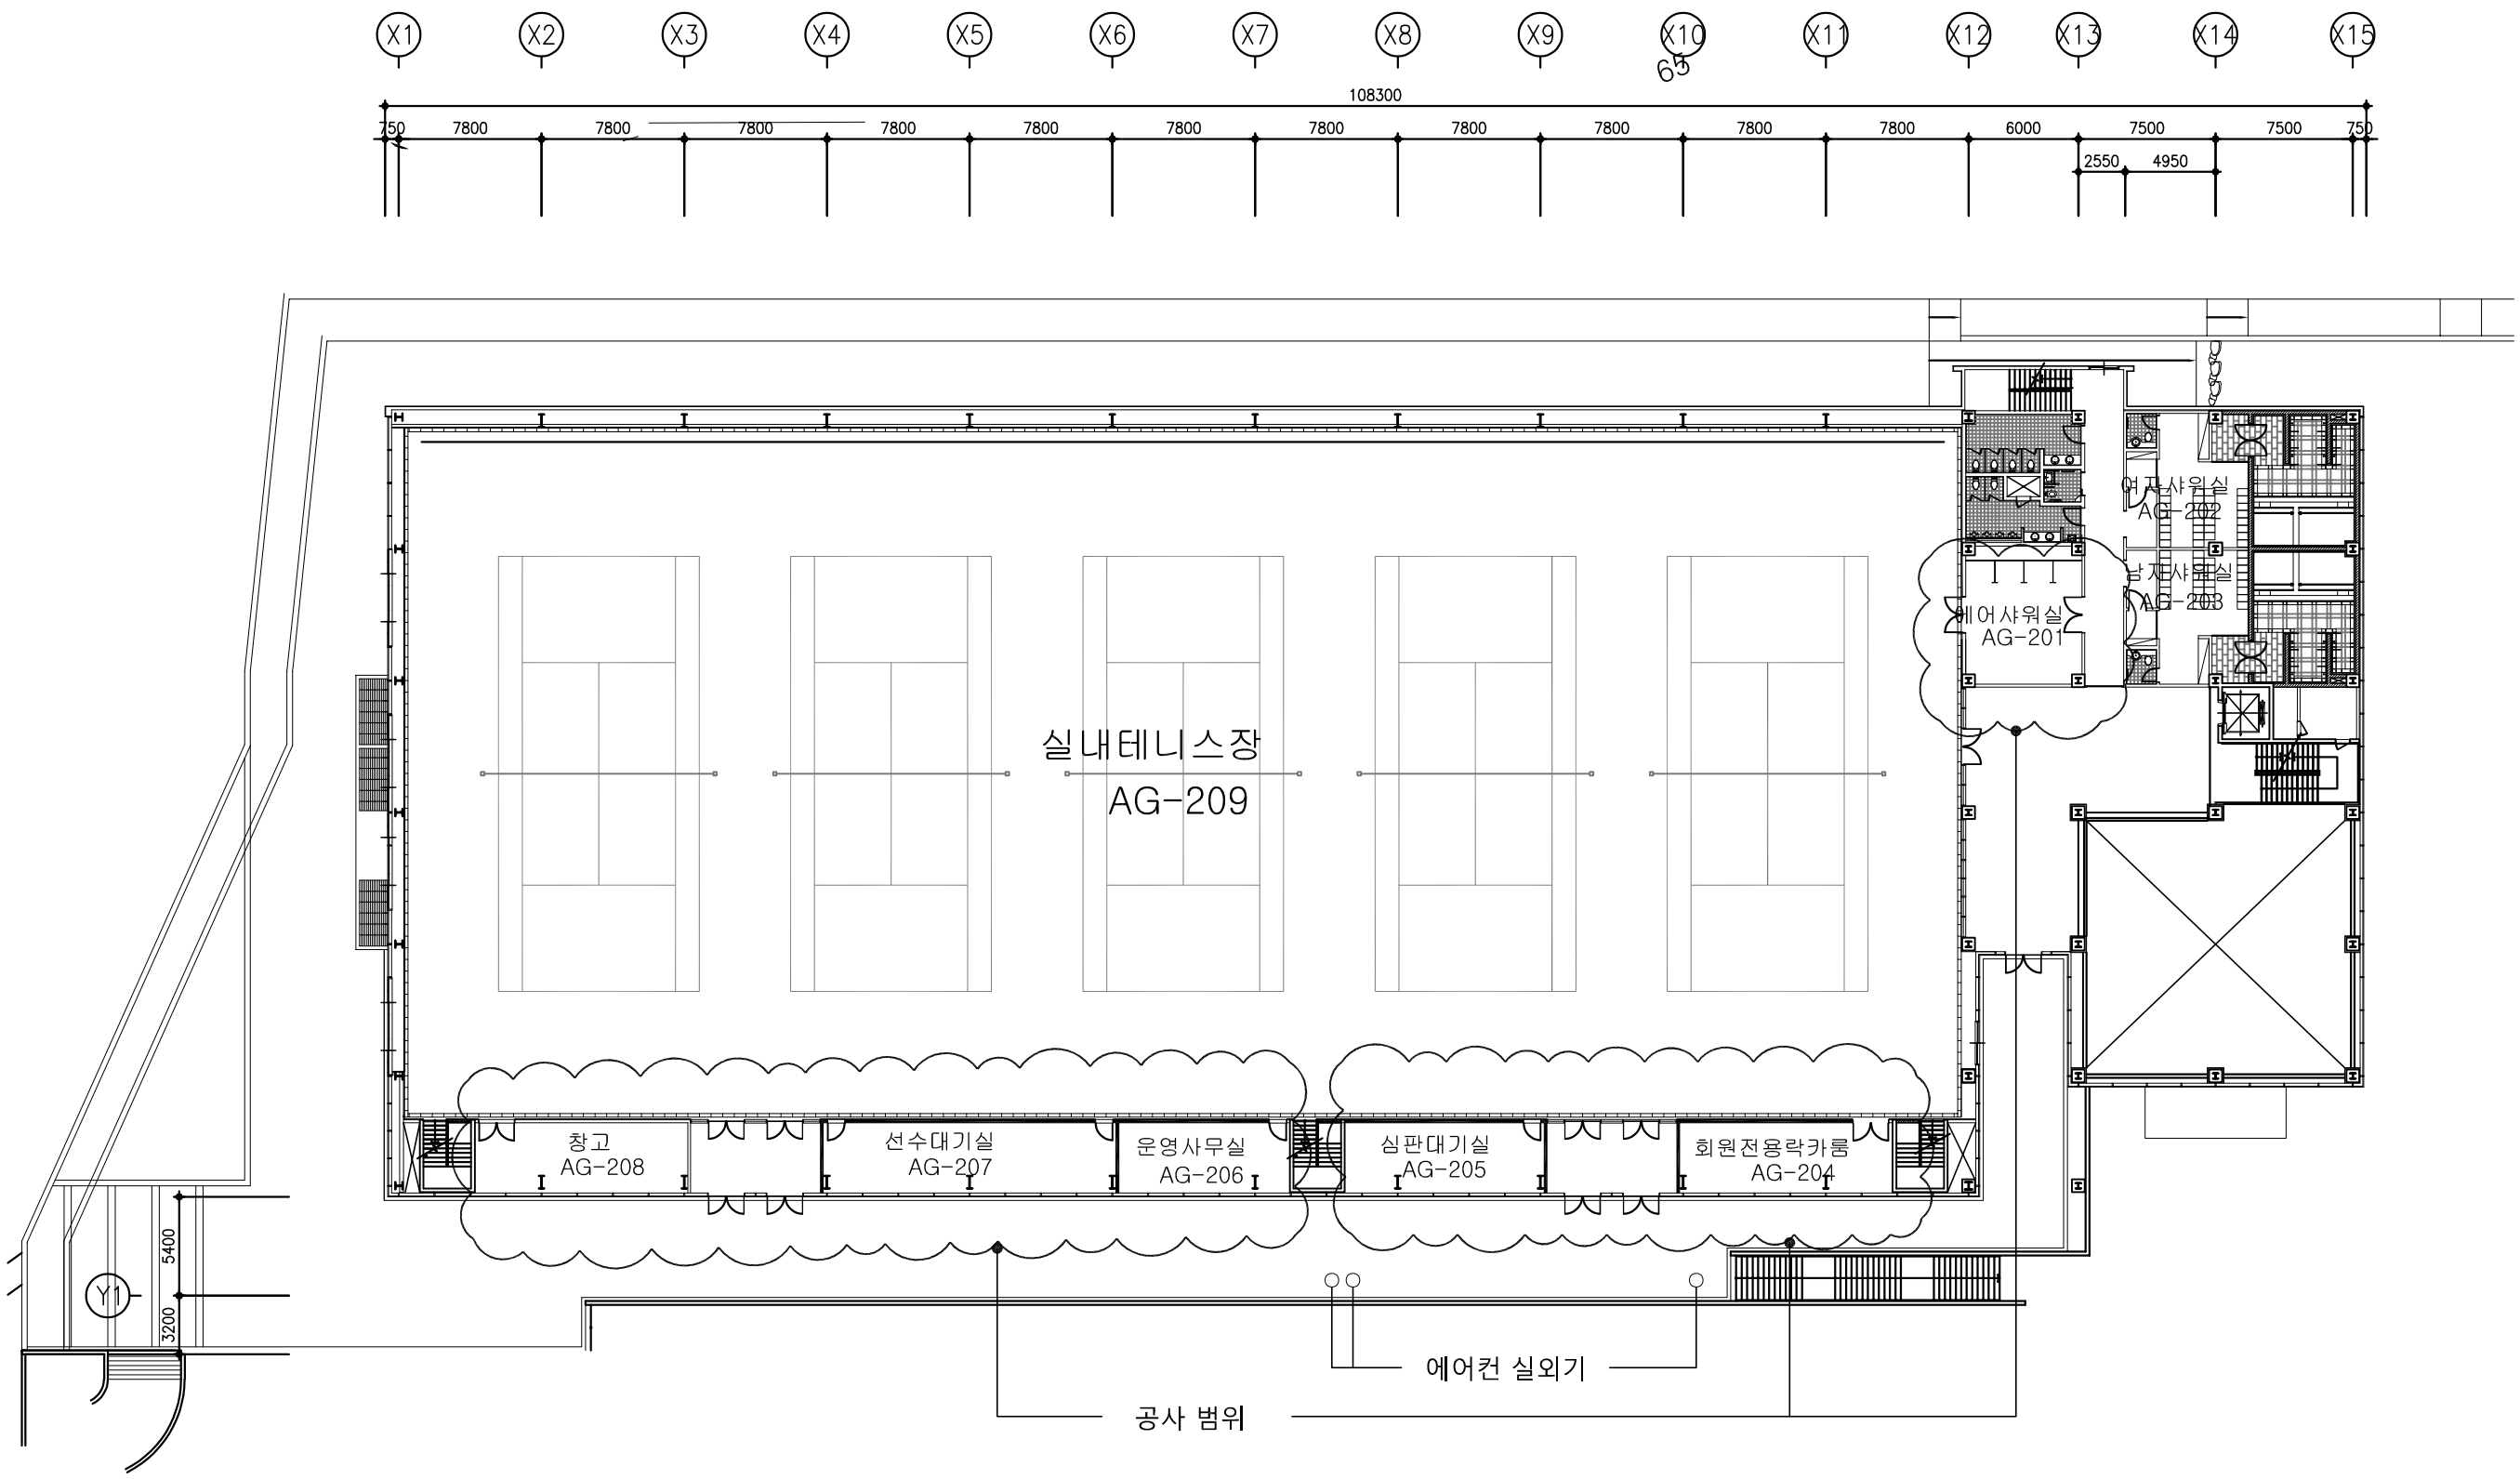

[울산과학대학교 동부캠퍼스]

■ NOTE

■ PROJECT TITLE

동아리실 및
메이커스페이스
구축 설계

■ DRAWING NAME

철거도면

■ DRAWING BY

■ DESIGNED BY


■ CHECKED BY

■ APPROVED BY

■ SCALE A3 :

■ DATE 2026.10.

■ Drawing NO. A-01

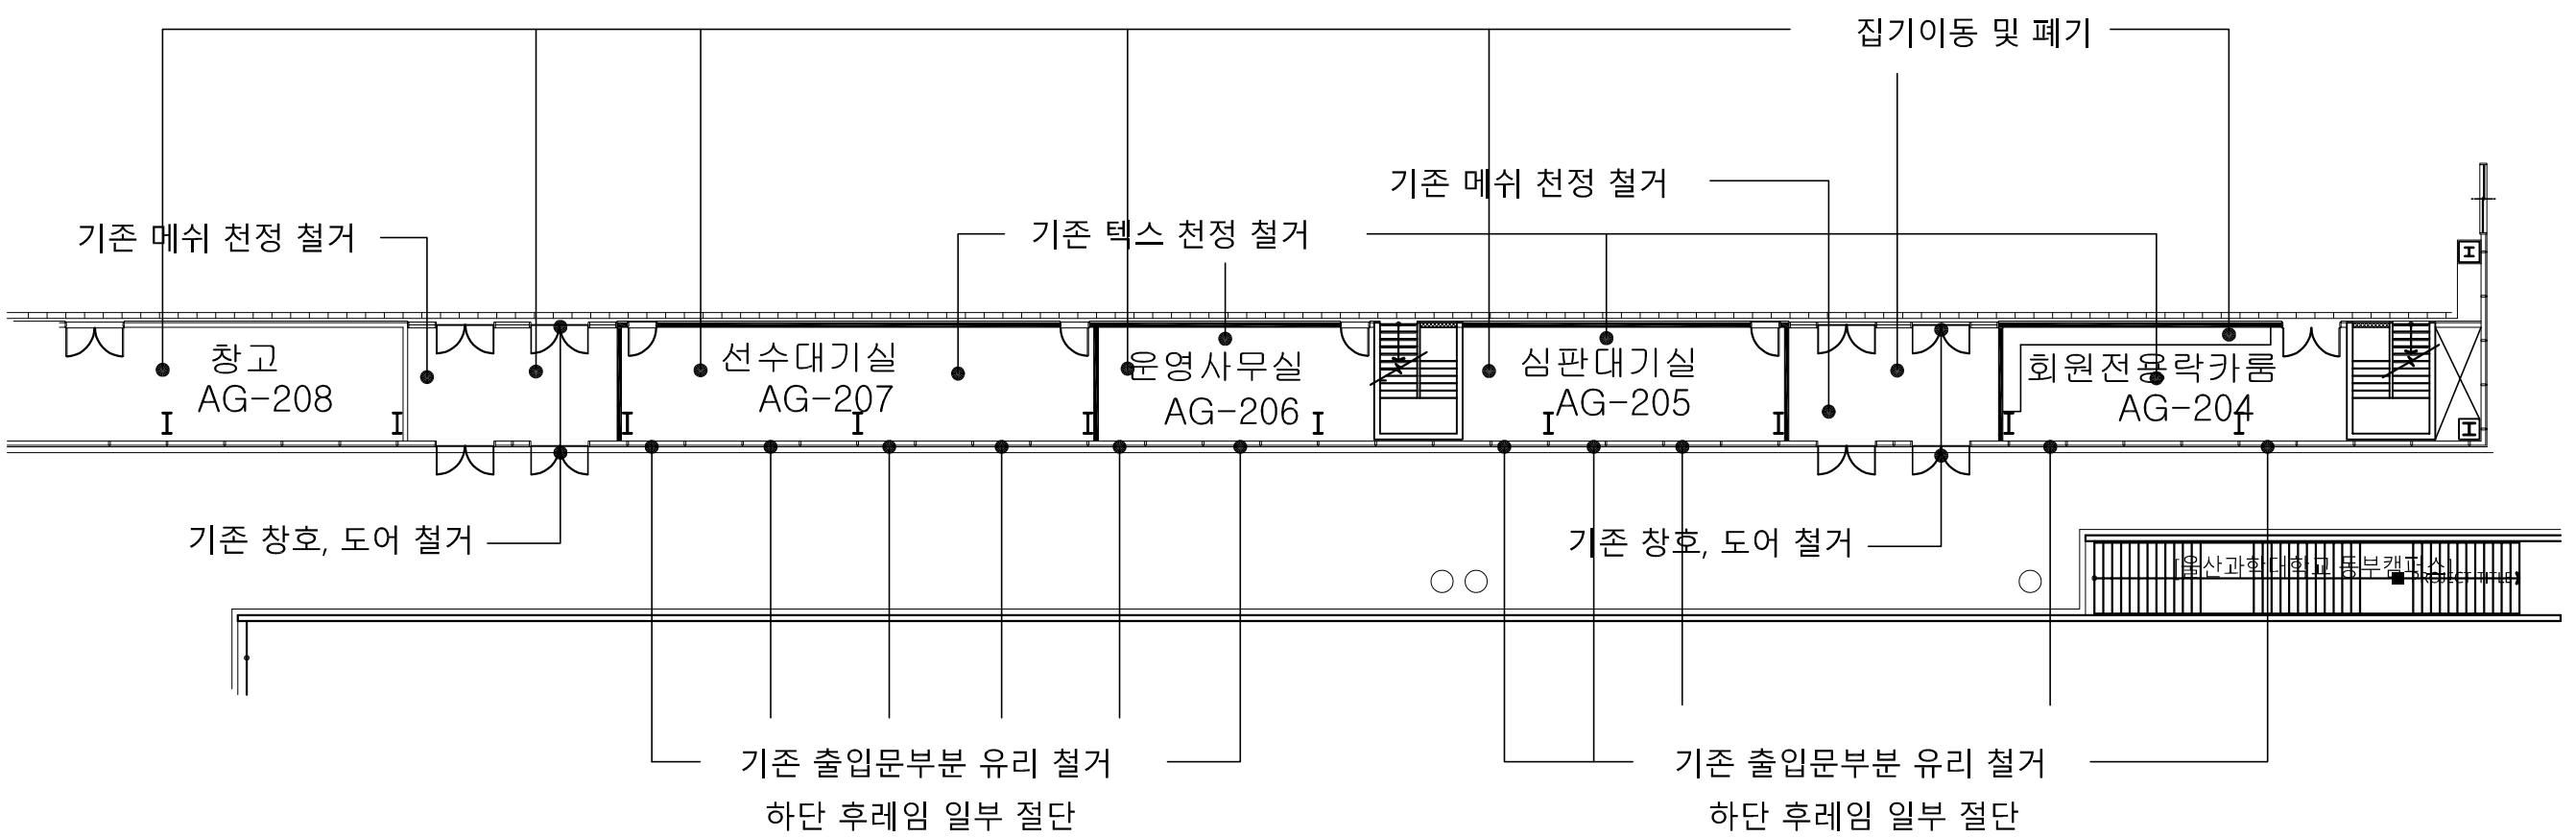

[울산과학대학교 동부캠퍼스]

■ NOTE

*철거내용

1. 모든 실 집기이동 및 폐기
2. 모든 실 천정 철거

■ PROJECT TITLE

동아리실 및
메이커스페이스
구축 설계

■ DRAWING NAME

철거상세도면

■ DRAWING BY

■ DESIGNED BY


■ CHECKED BY

■ APPROVED BY

■ SCALE A3 :

■ DATE 2026.10.

■ Drawing NO. A-02

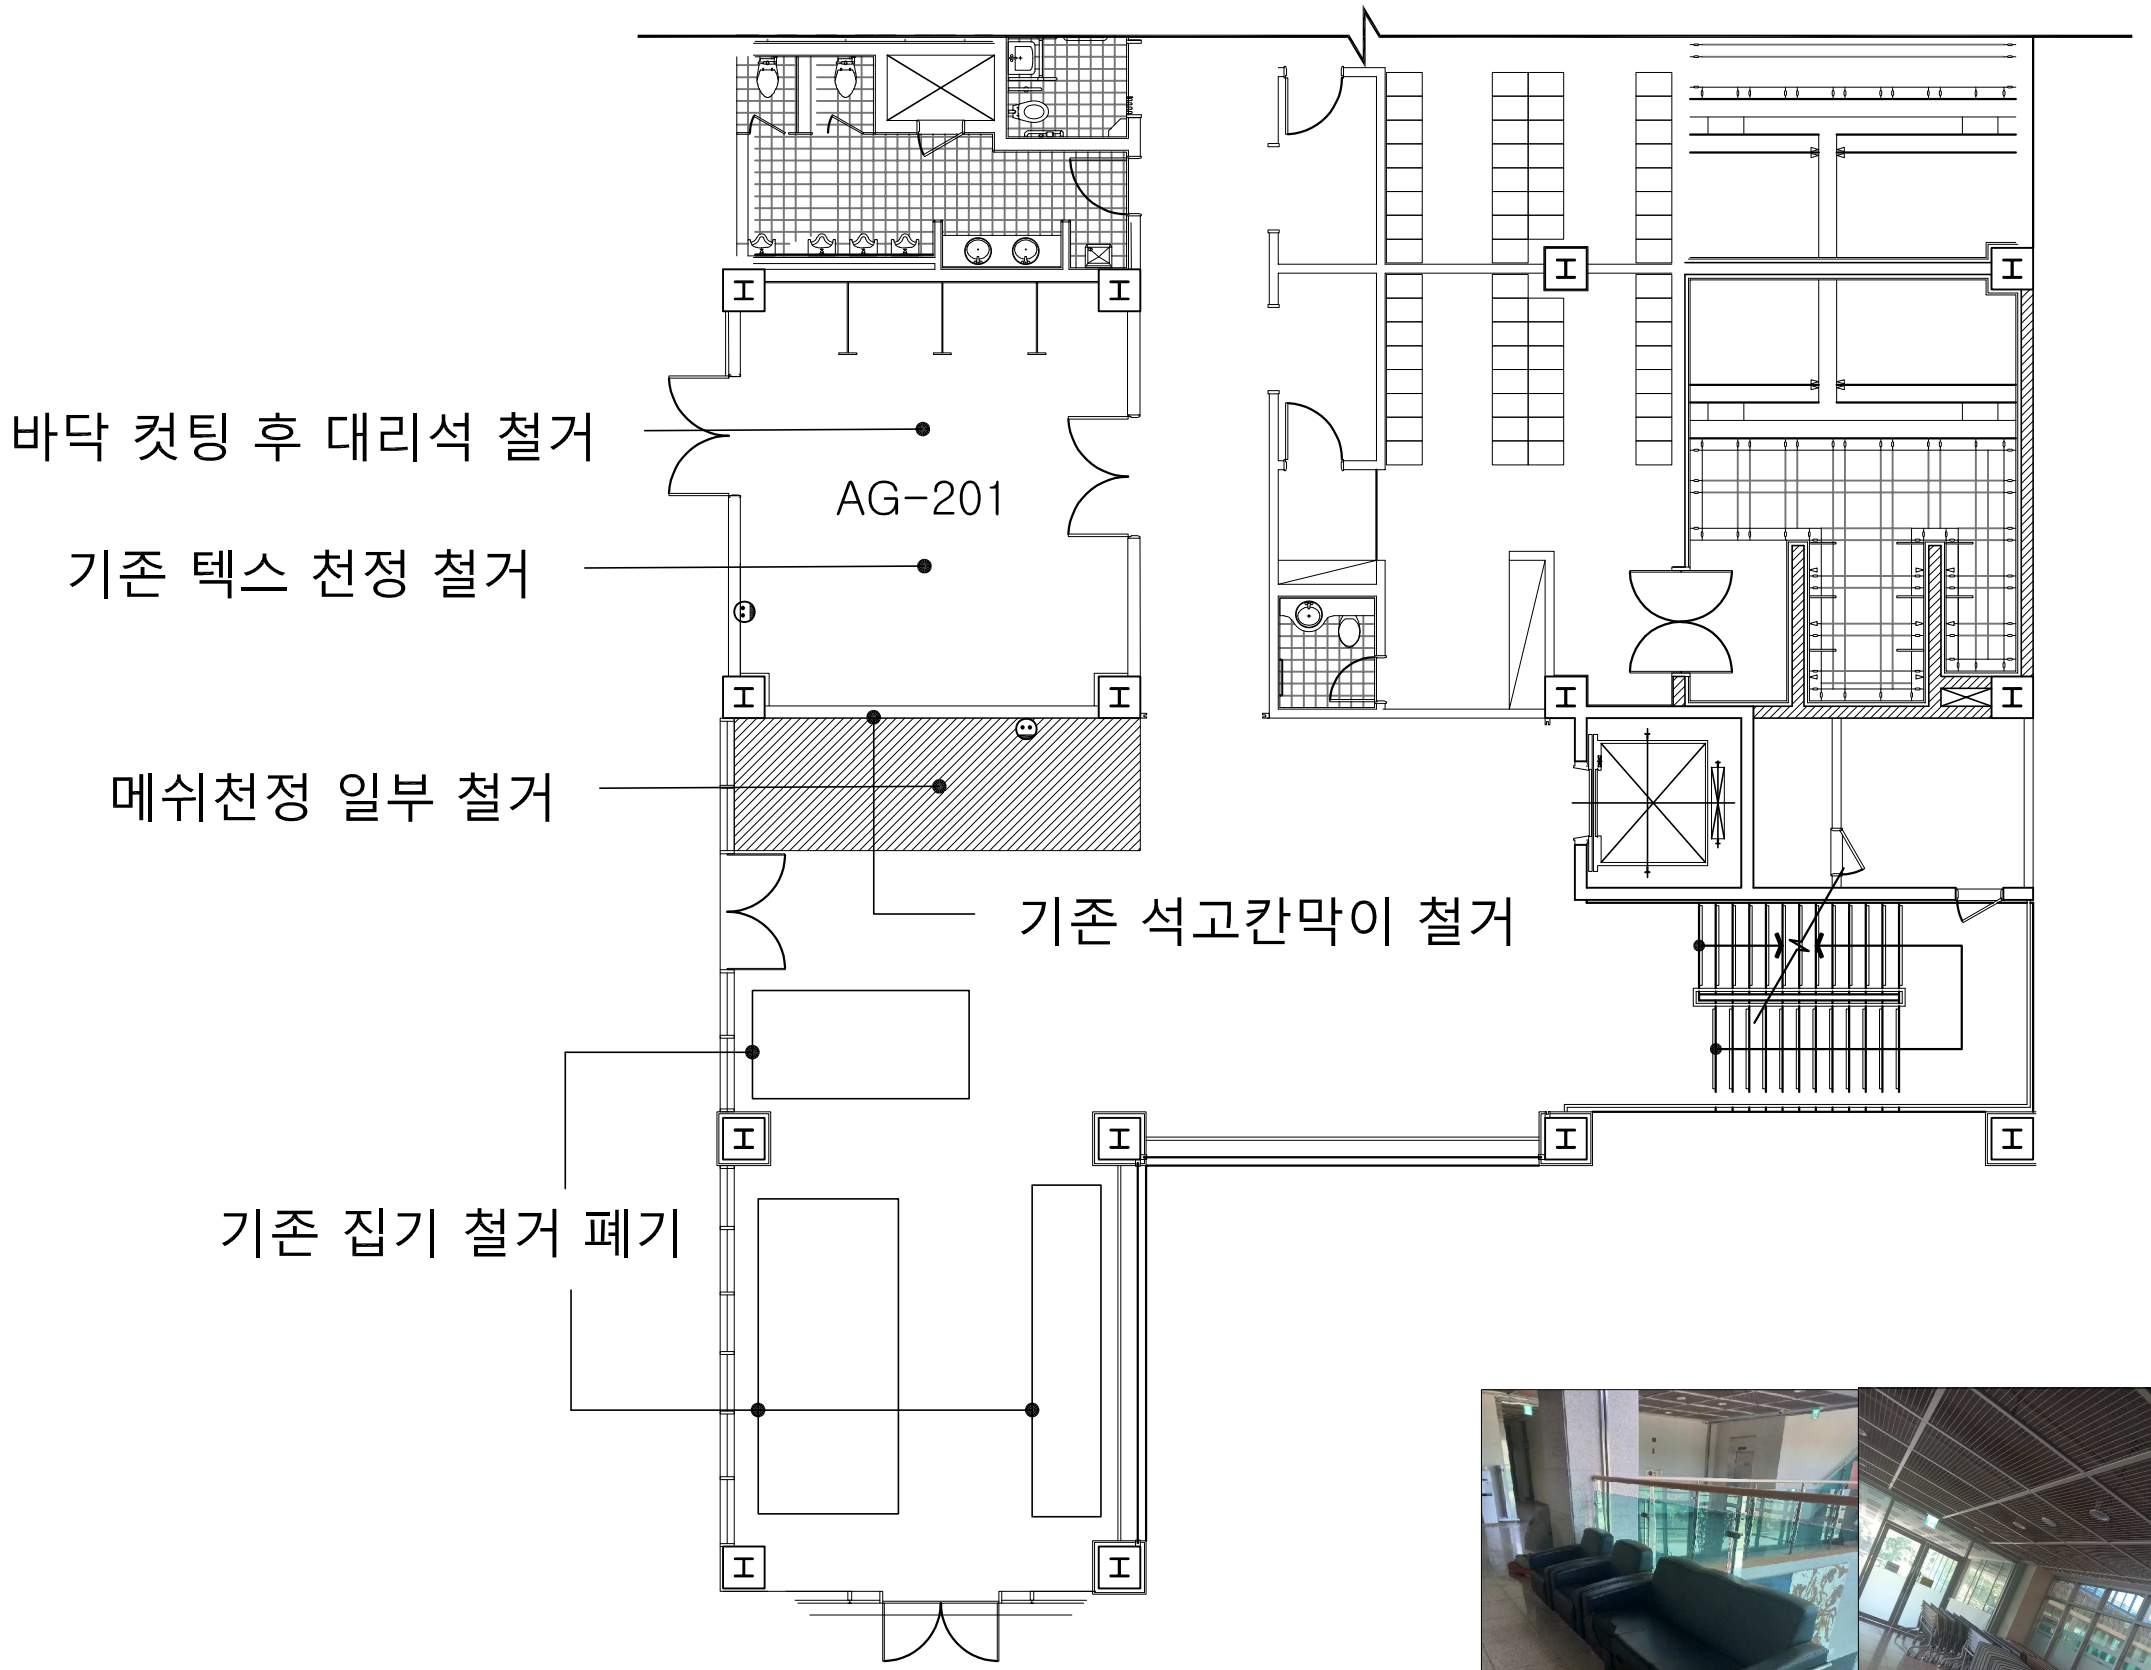





[울산과학대학교 동부캠퍼스]

■ NOTE

■ PROJECT TITLE

동아리실 및
메이커스페이스
구축 설계

■ DRAWING NAME

철거상세도면

■ DRAWING BY

■ DESIGNED BY

■ CHECKED BY

■ APPROVED BY

■ SCALE A3 :

■ DATE 2026.10.

■ Drawing NO. A-03

■ PROJECT TITLE

동아리실 및
메이커스페이스
구축 설계

■ DRAWING NAME

공사 후 평면도

■ DRAWING BY

■ DESIGNED BY

■ CHECKED BY

■ APPROVED BY


■ SCALE A3 :


■ DATE 2026.10.

■ Drawing NO. B-01


■ NOTE

[울산과학대학교 동부캠퍼스]

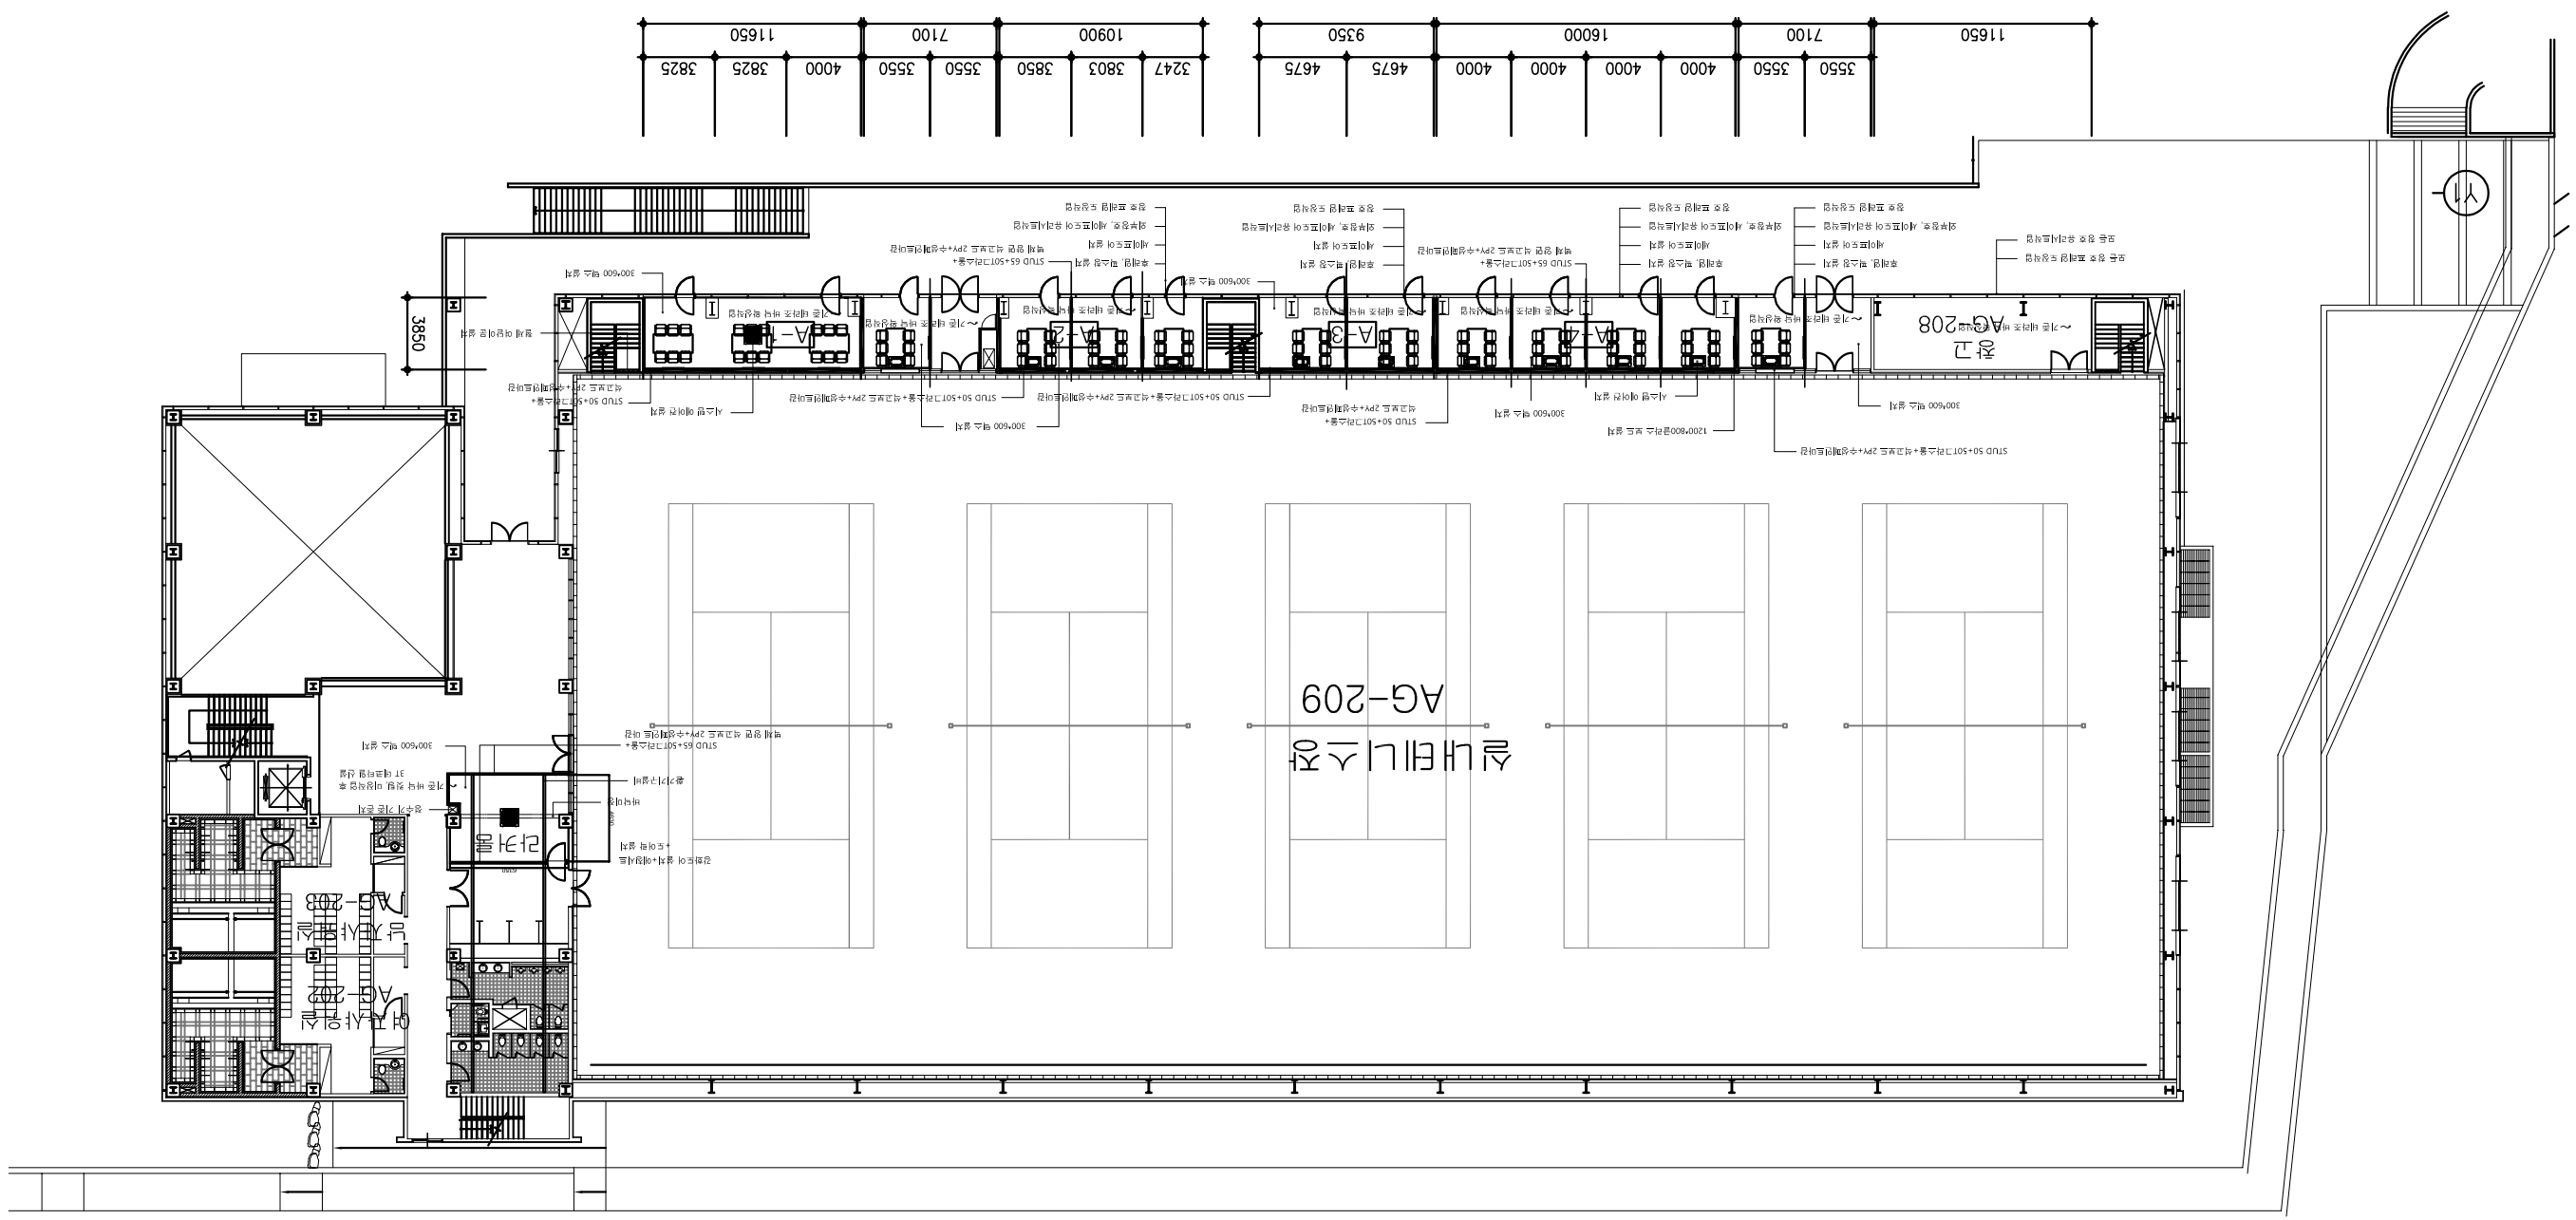

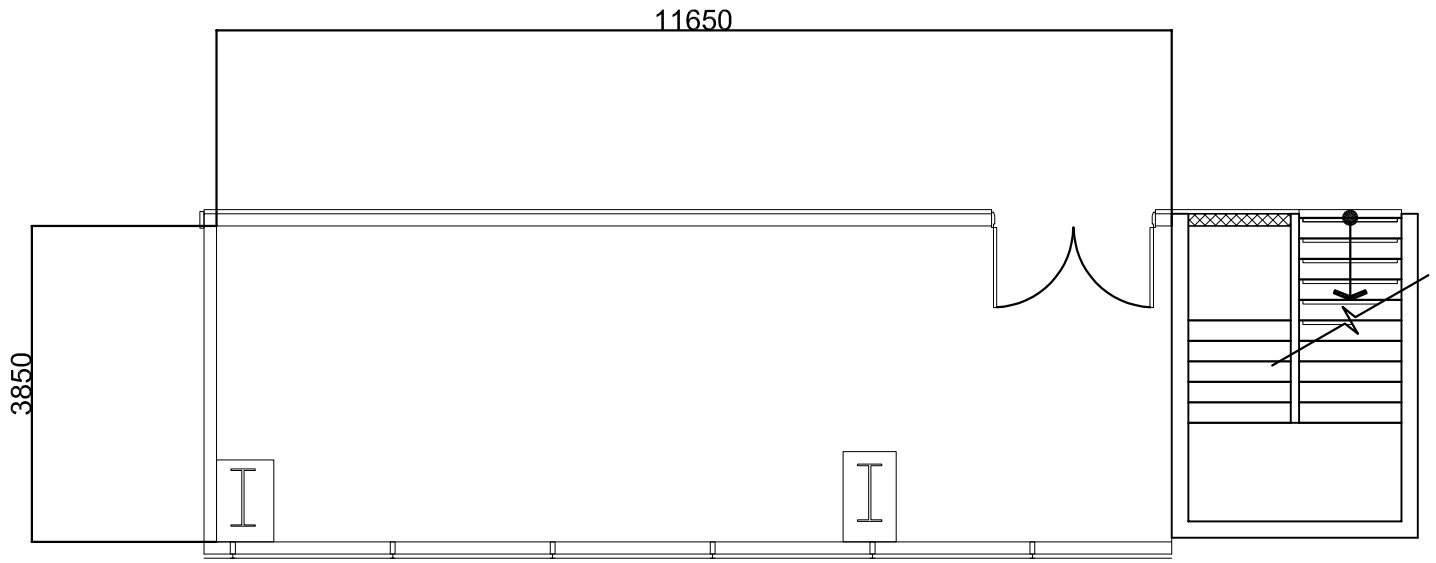

A-1 변경 전

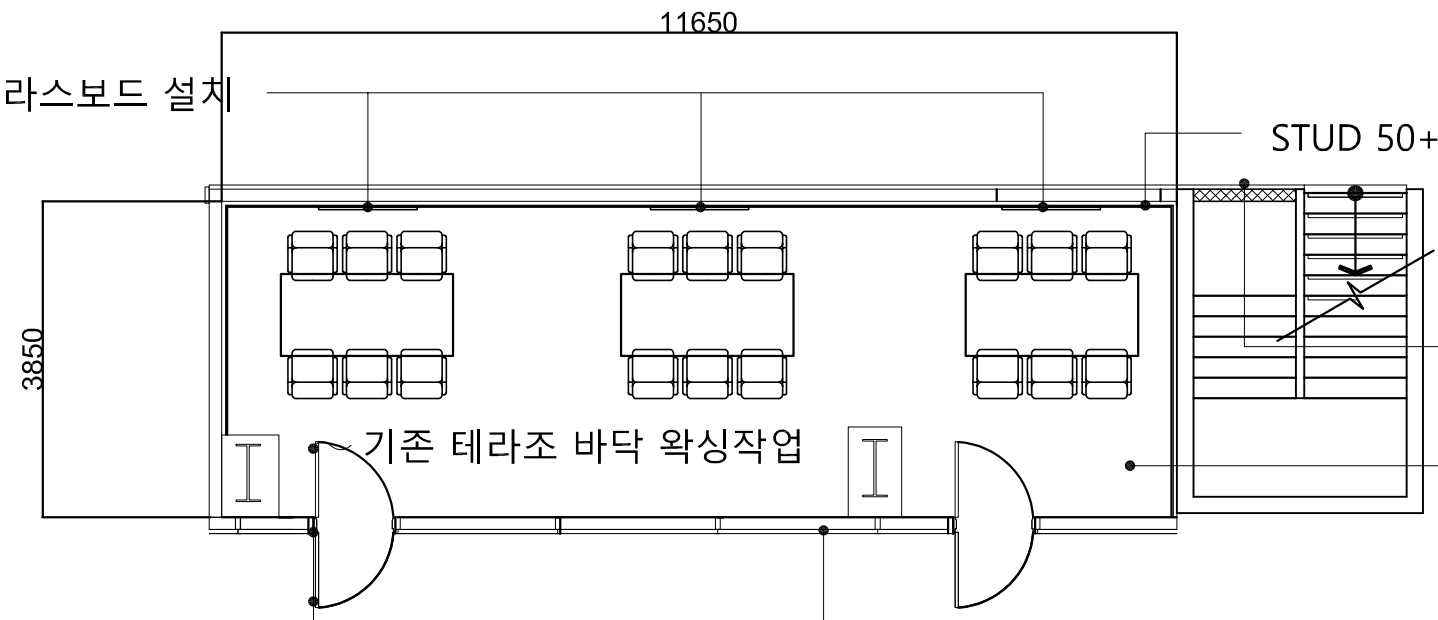

A-1 변경 후

[울산과학대학교 동부캠퍼스]

■ NOTE

■ PROJECT TITLE

동아리실 및
메이커스페이스
구축 설계

■ DRAWING NAME

A-1 확대평면도

■ DRAWING BY

■ DESIGNED BY


■ CHECKED BY

■ APPROVED BY


■ SCALE A3 :

■ DATE 2026.10.

■ Drawing NO. B-02

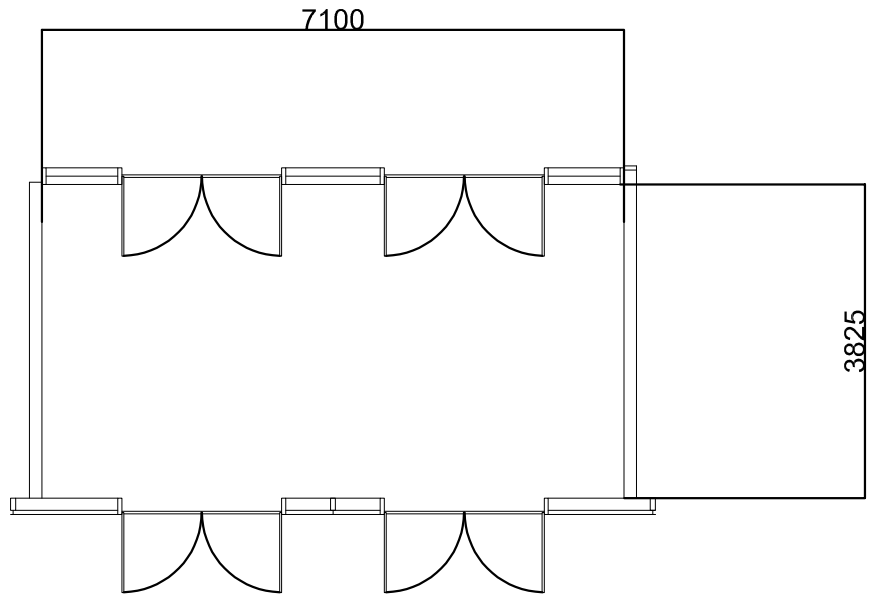

중앙통로1 변경 전

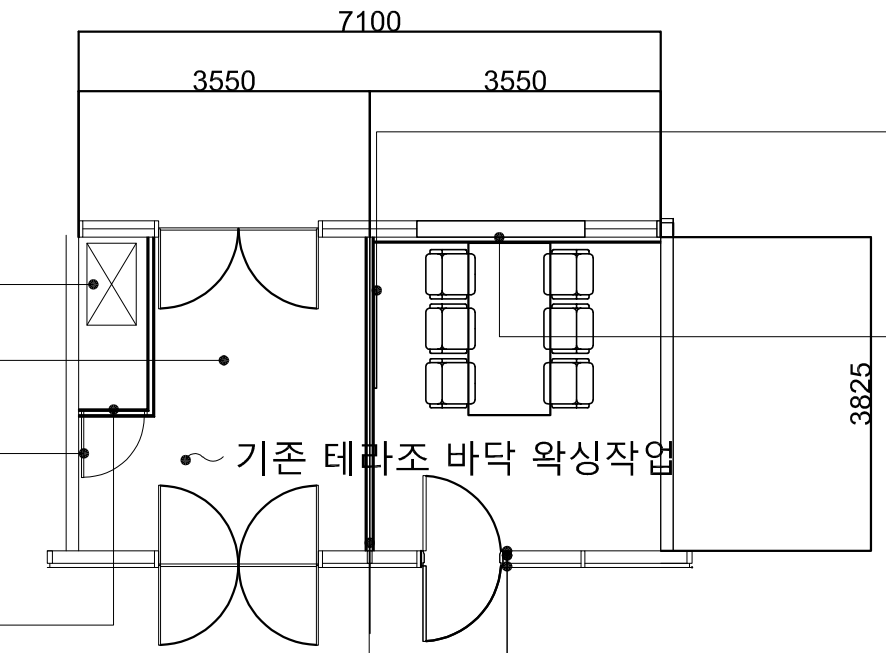

천정 환풍기 설치

300*600 텍스 설치

ABS도어 설치

기존 테라조 바닥 왁싱작업

1200*800 글라스보드 설치

STUD 50+50T그라스울+
석고보드 2PY+수성페인트마감

STUD 50+벽체 양면 석고보드 2PY
+수성페인트마감

STUD 65+50T그라스울+
벽체 양면 석고보드 2PY+수성페인트마감

후레임, 픽스창 설치

세이프도어 설치

외부창호, 세이프도어 유리시트 작업

창호 프레임 도장작업

중앙통로1 변경 후

[울산과학대학교 동부캠퍼스]

■ NOTE

■ PROJECT TITLE

동아리실 및
메이커스페이스
구축 설계

■ DRAWING NAME

중앙통로1
확대평면도

■ DRAWING BY

■ DESIGNED BY


■ CHECKED BY

■ APPROVED BY


■ SCALE A3 :

■ DATE 2026.10.

■ Drawing NO. B-03

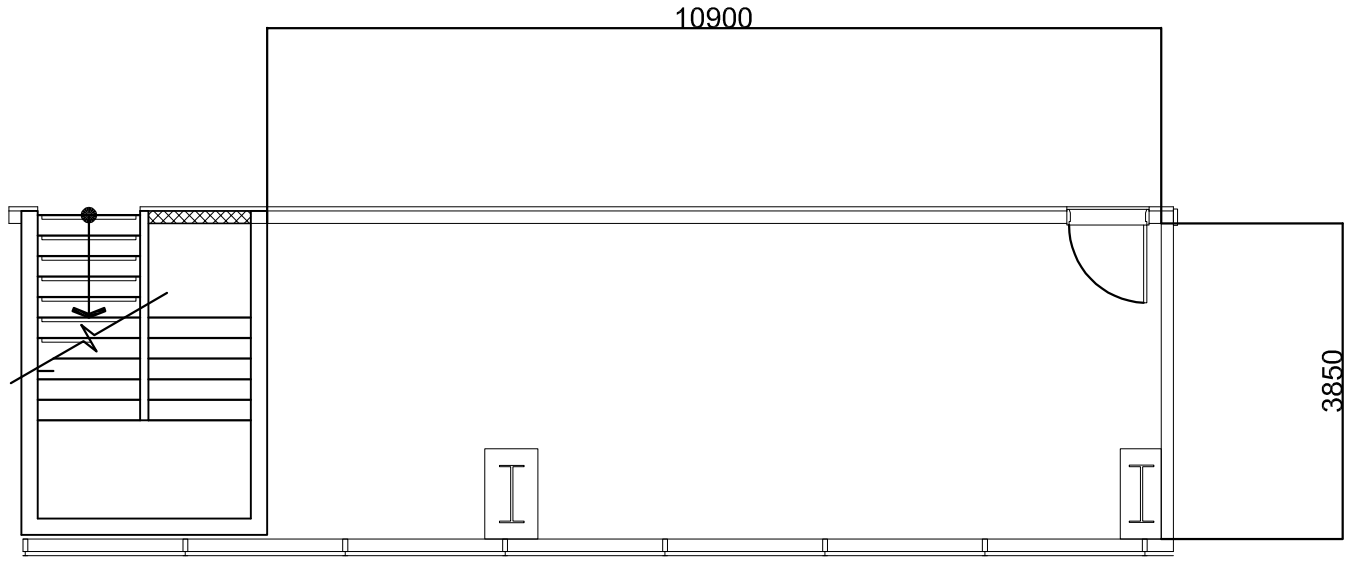

A-2 변경 전

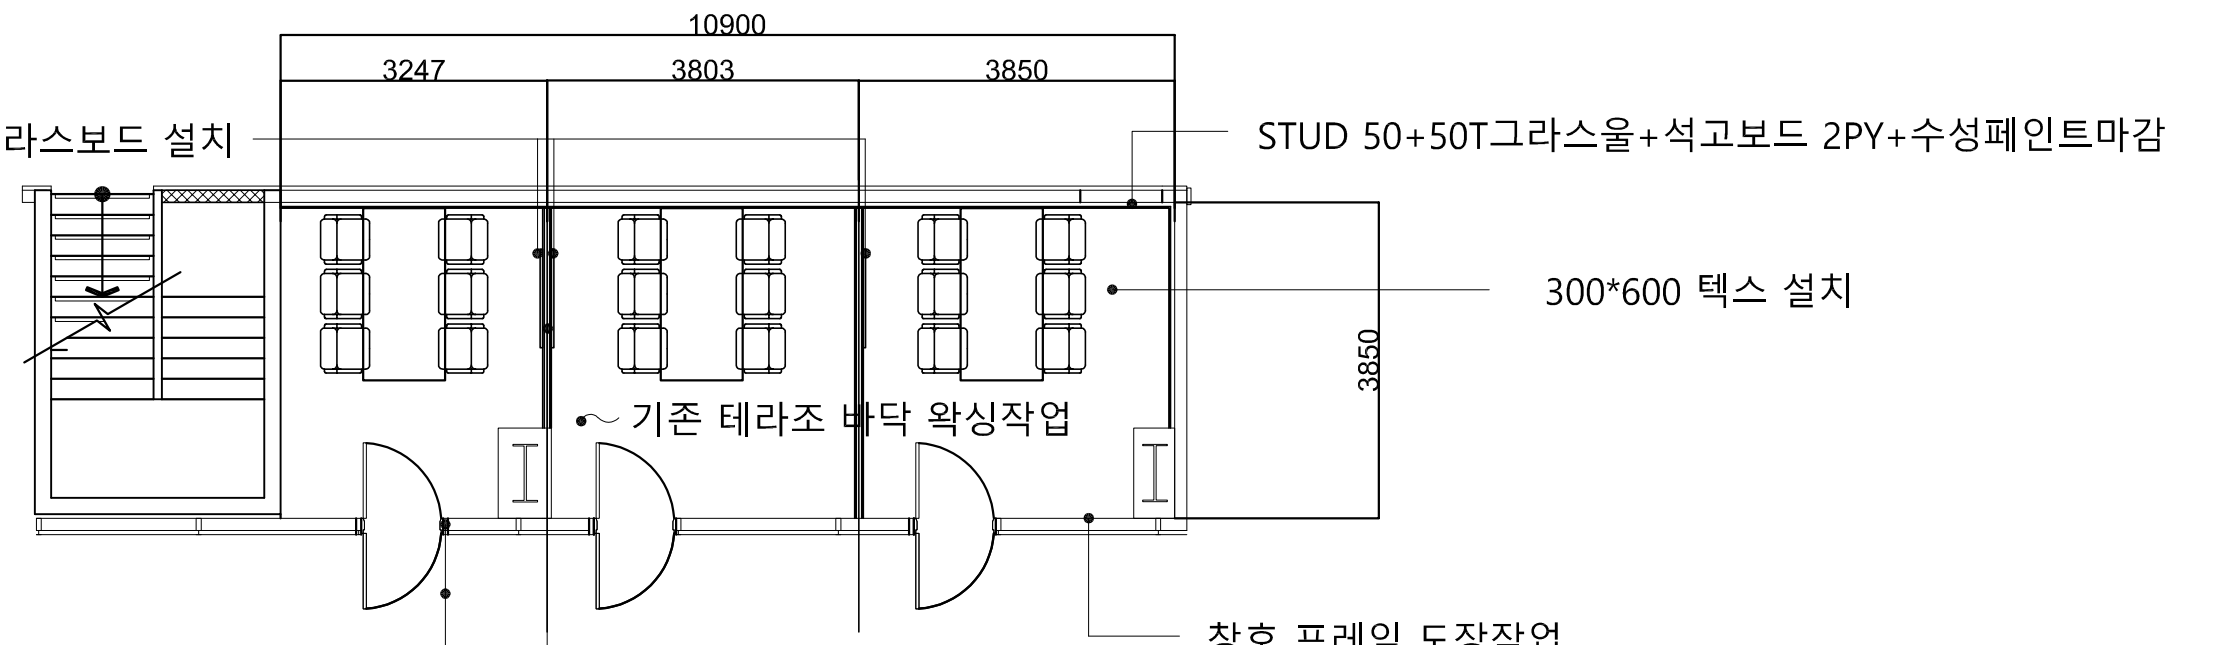

A-2 변경 후

[울산과학대학교 동부캠퍼스]

■ NOTE

■ PROJECT TITLE

동아리실 및
메이커스페이스
구축 설계

■ DRAWING NAME

A-2 확대평면도

■ DRAWING BY

■ DESIGNED BY


■ CHECKED BY

■ APPROVED BY


■ SCALE A3 :

■ DATE 2026.10.

■ Drawing NO. B-04

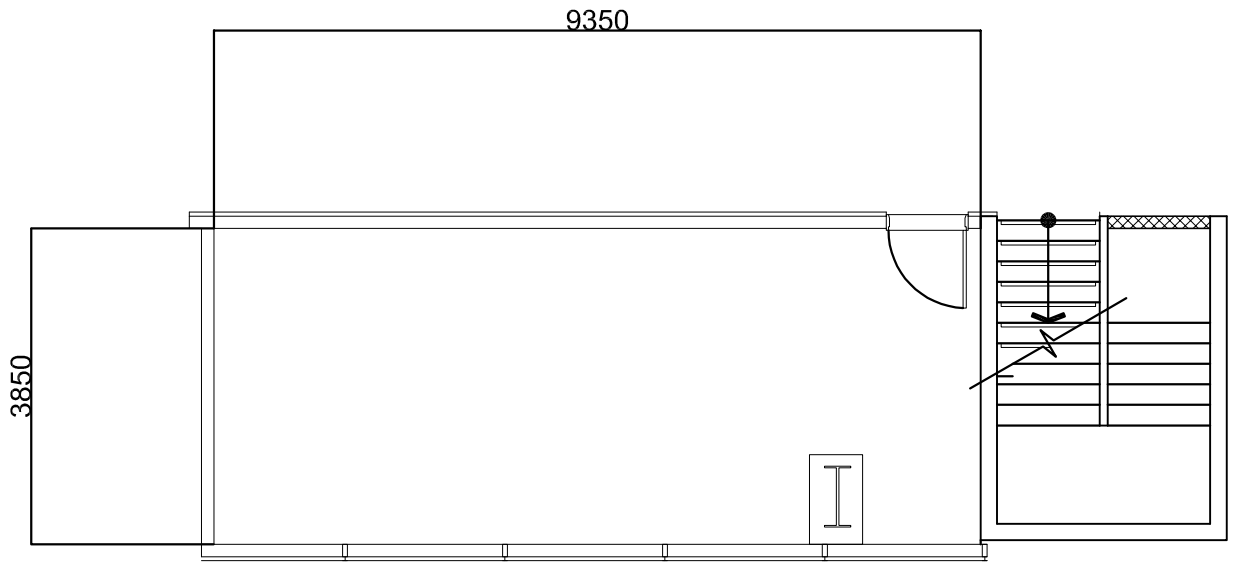

A-3 변경 전

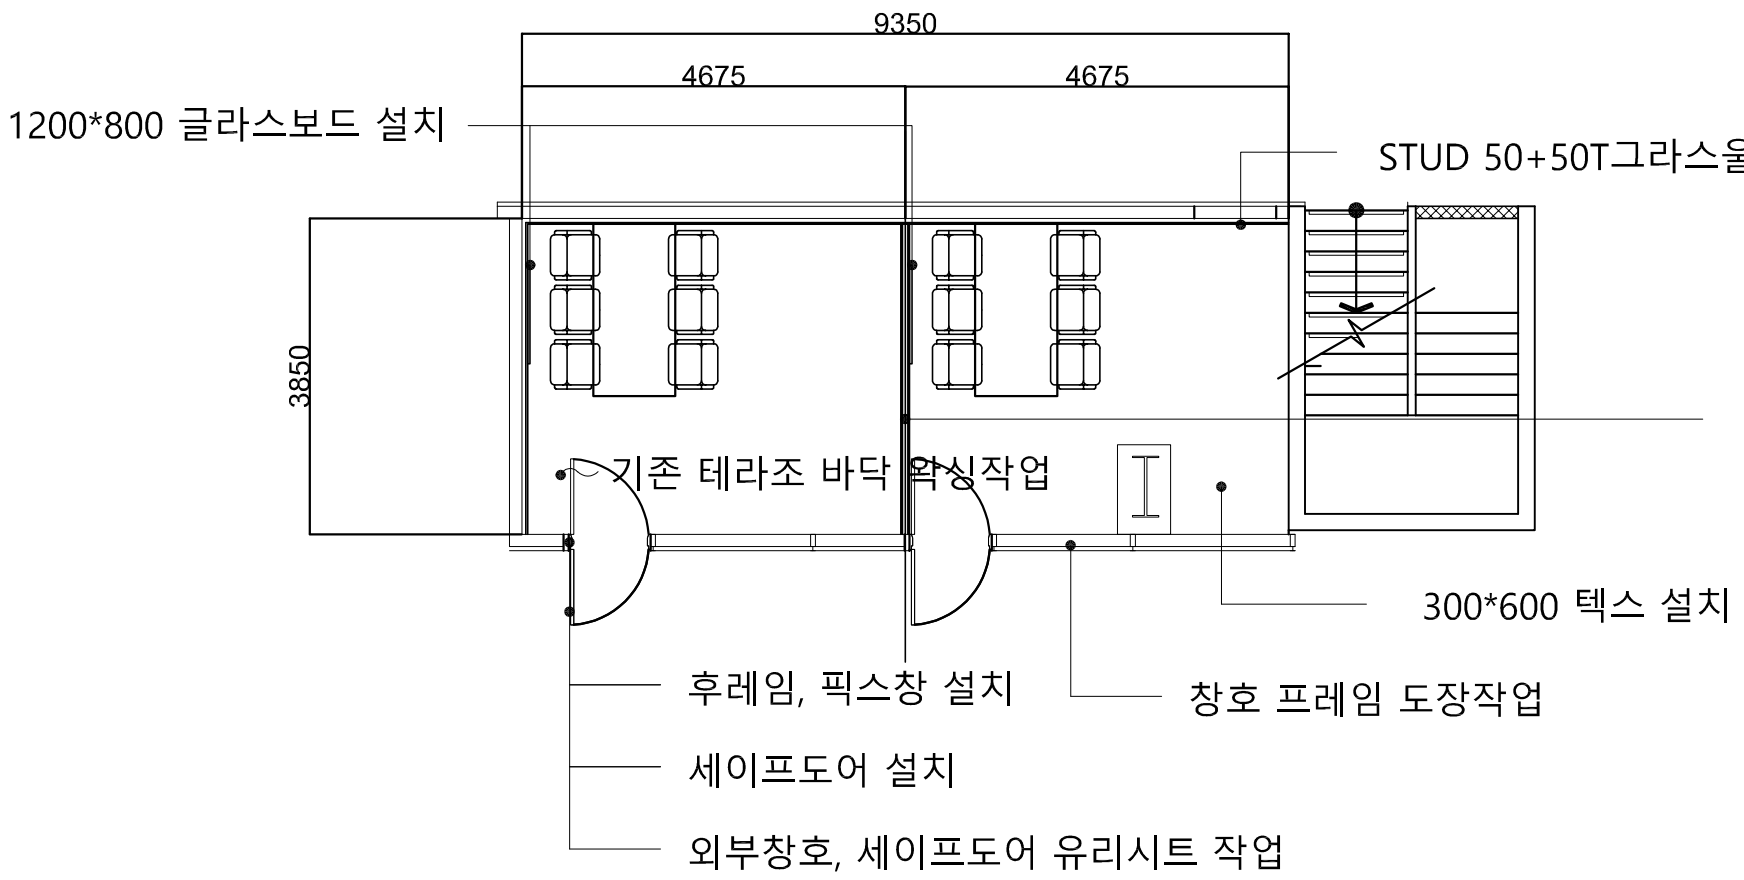

A-3 변경 후

[울산과학대학교 동부캠퍼스]

■ NOTE

■ PROJECT TITLE

동아리실 및
메이커스페이스
구축 설계

■ DRAWING NAME

A-3 확대평면도

■ DRAWING BY

■ DESIGNED BY


■ CHECKED BY

■ APPROVED BY


■ SCALE A3 :

■ DATE 2026.10.

■ Drawing NO. B-05

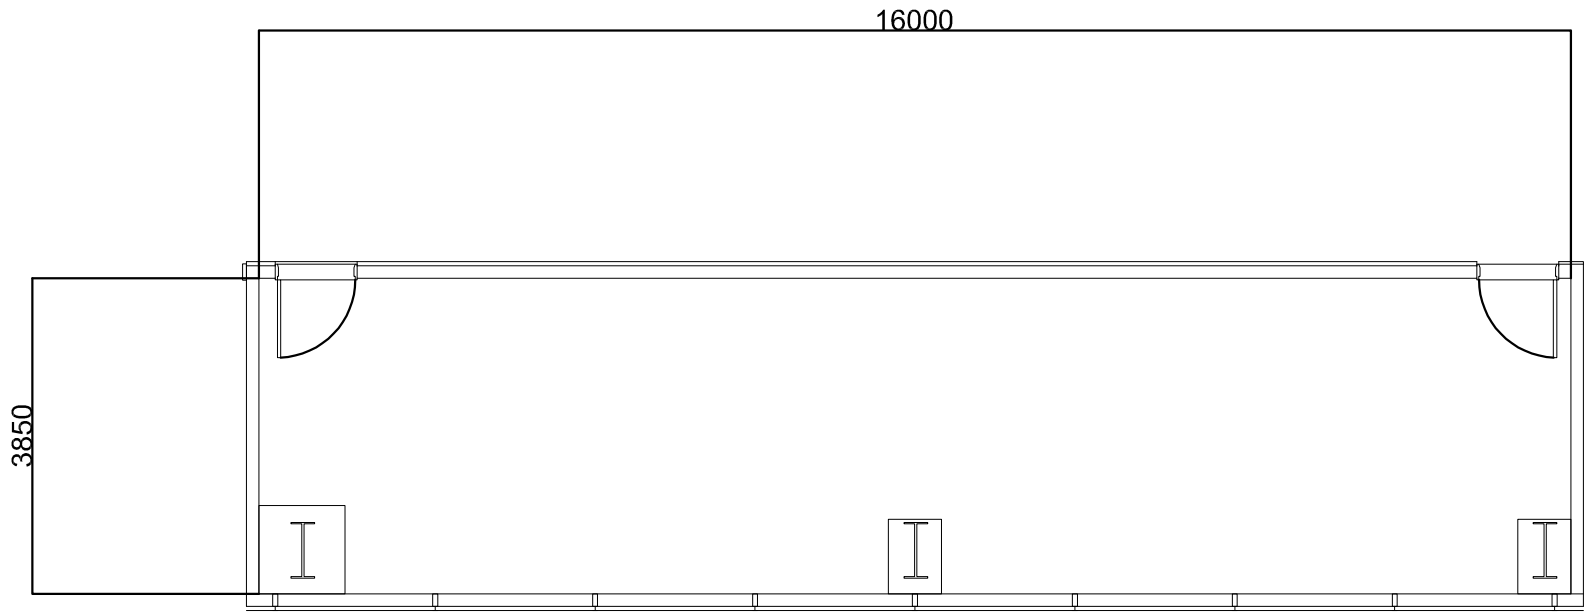

A-4 변경 전

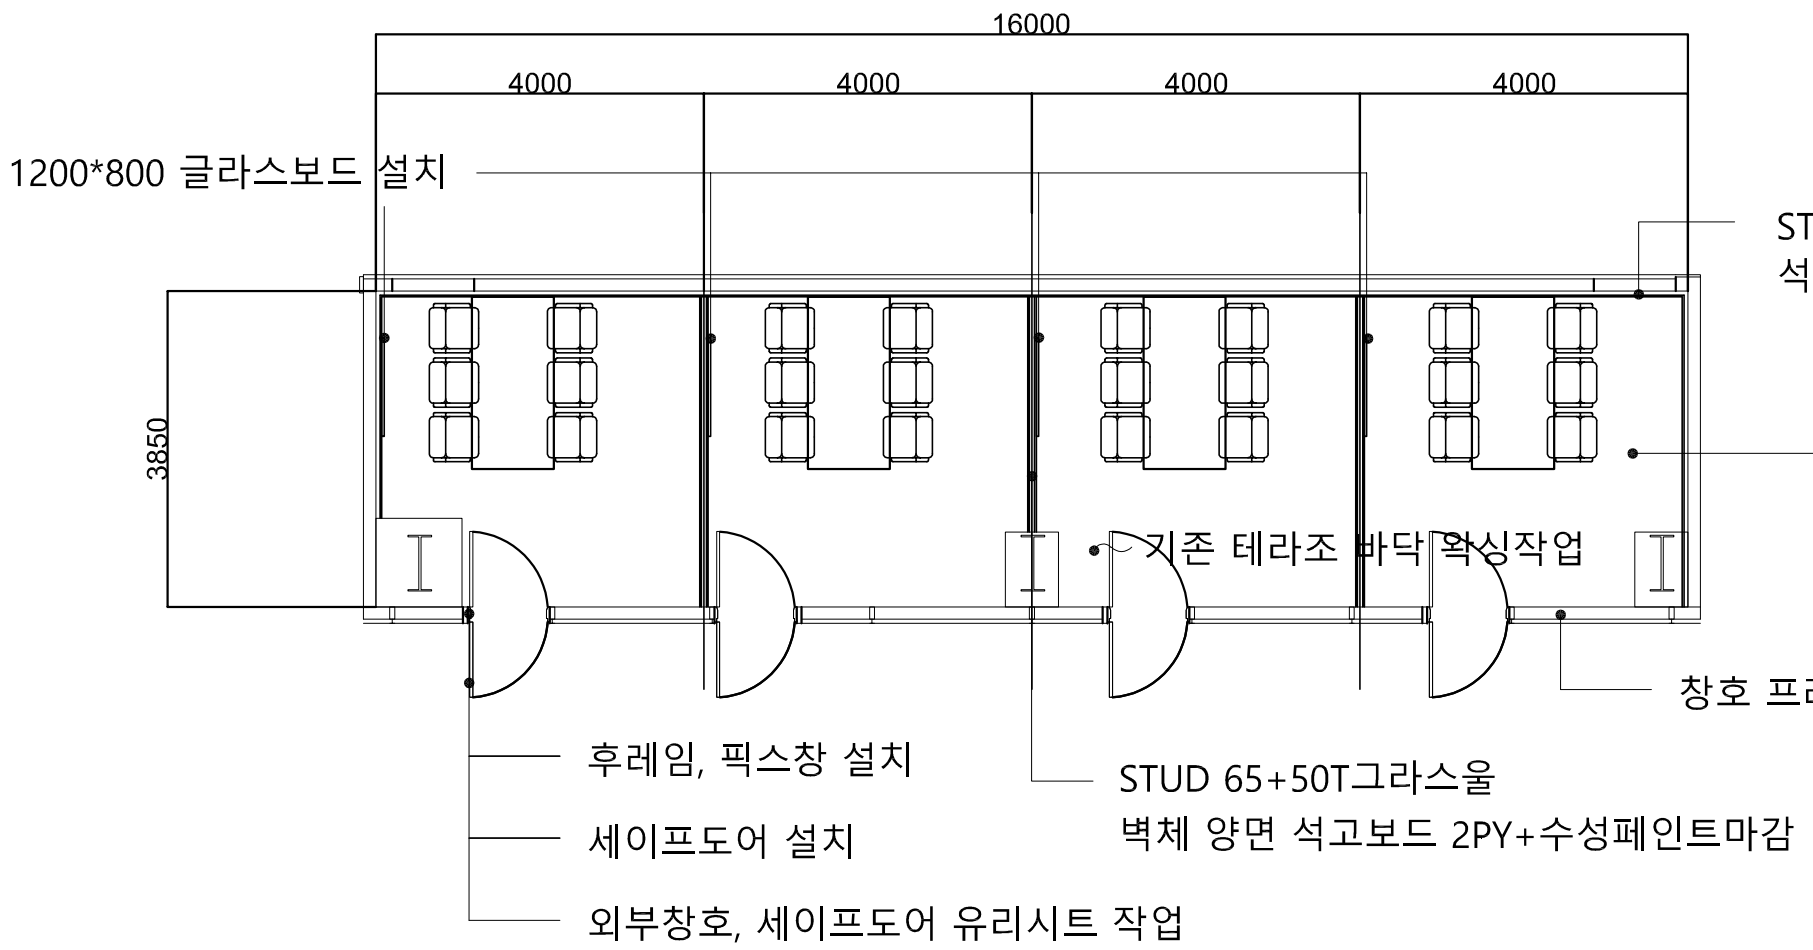

A-4 변경 후

[울산과학대학교 동부캠퍼스]

■ NOTE

■ PROJECT TITLE

동아리실 및
메이커스페이스
구축 설계

■ DRAWING NAME

A-4 확대평면도

■ DRAWING BY

■ DESIGNED BY


■ CHECKED BY

■ APPROVED BY


■ SCALE A3 :

■ DATE 2026.10.

■ Drawing NO. B-06

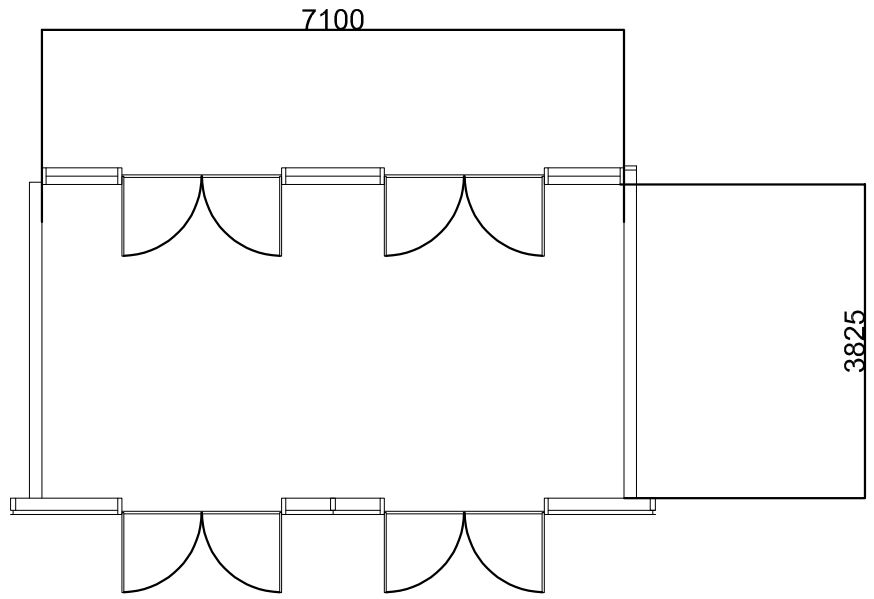

중앙통로2 변경 전

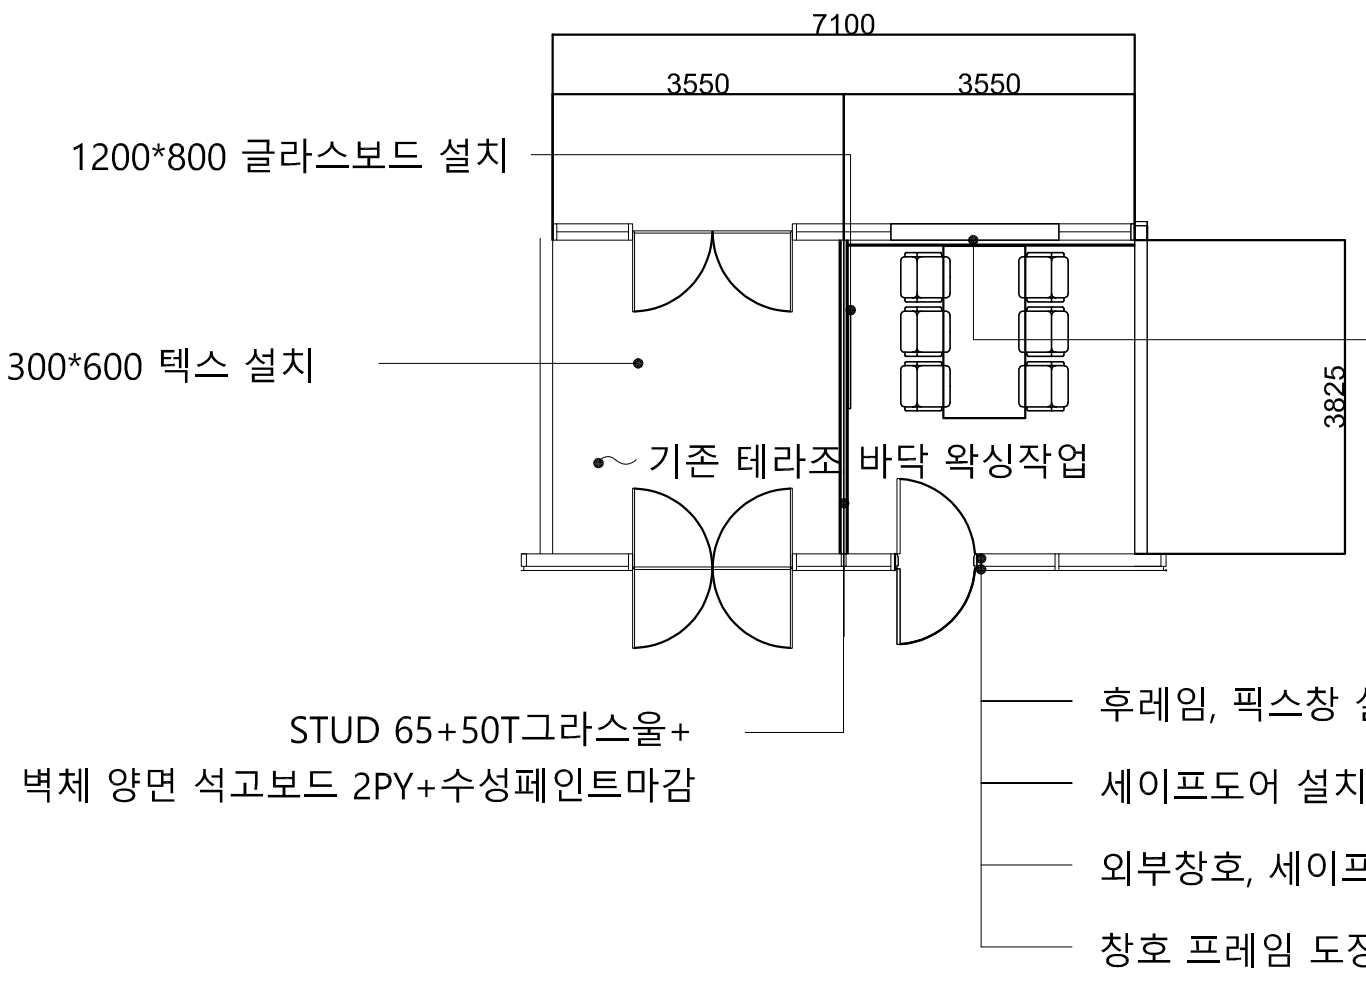

중앙통로2 변경 후

[울산과학대학교 동부캠퍼스]

■ NOTE

■ PROJECT TITLE

동아리실 및
메이커스페이스
구축 설계

■ DRAWING NAME

중앙통로2
확대평면도

■ DRAWING BY

■ DESIGNED BY


■ CHECKED BY

■ APPROVED BY

■ SCALE A3 :

■ DATE 2026.10.

■ Drawing NO. B-07

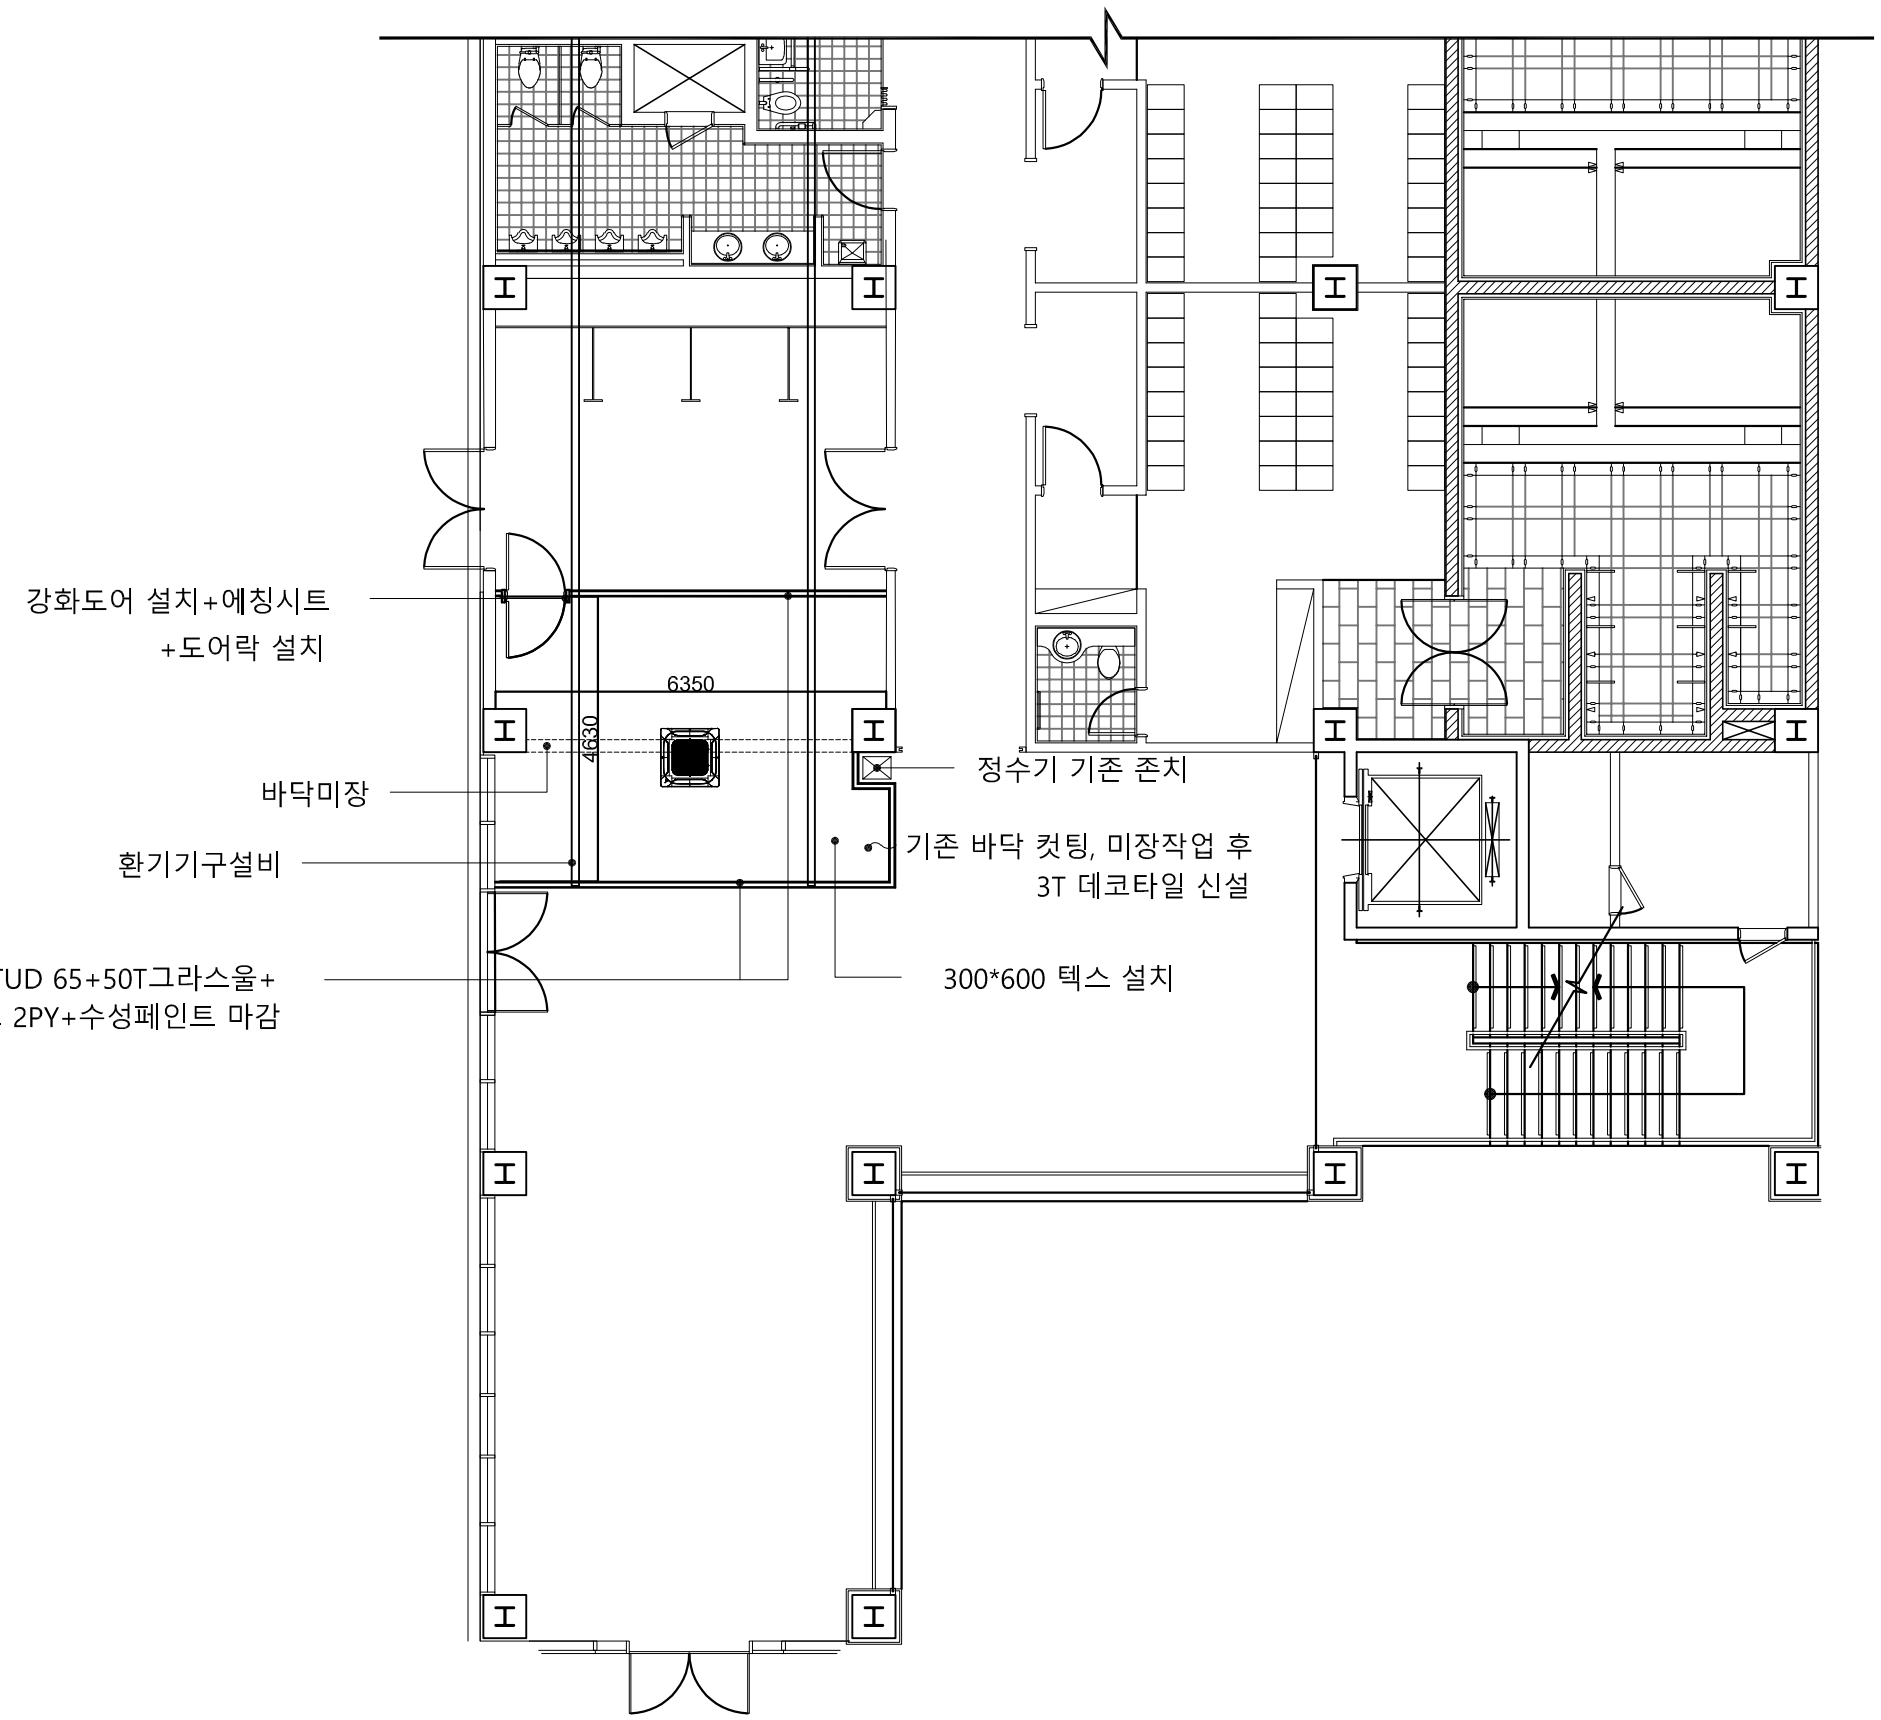

[울산과학대학교 동부캠퍼스]

■ NOTE

■ PROJECT TITLE

동아리실 및
메이커스페이스
구축 설계

■ DRAWING NAME

라커룸 확대평면도

■ DRAWING BY

■ DESIGNED BY


■ CHECKED BY


■ APPROVED BY

■ SCALE A3 :

■ DATE 2026.10.

■ Drawing NO. B-08

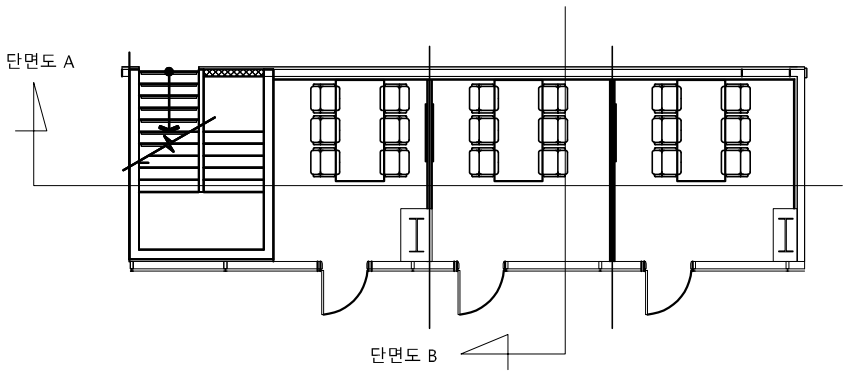

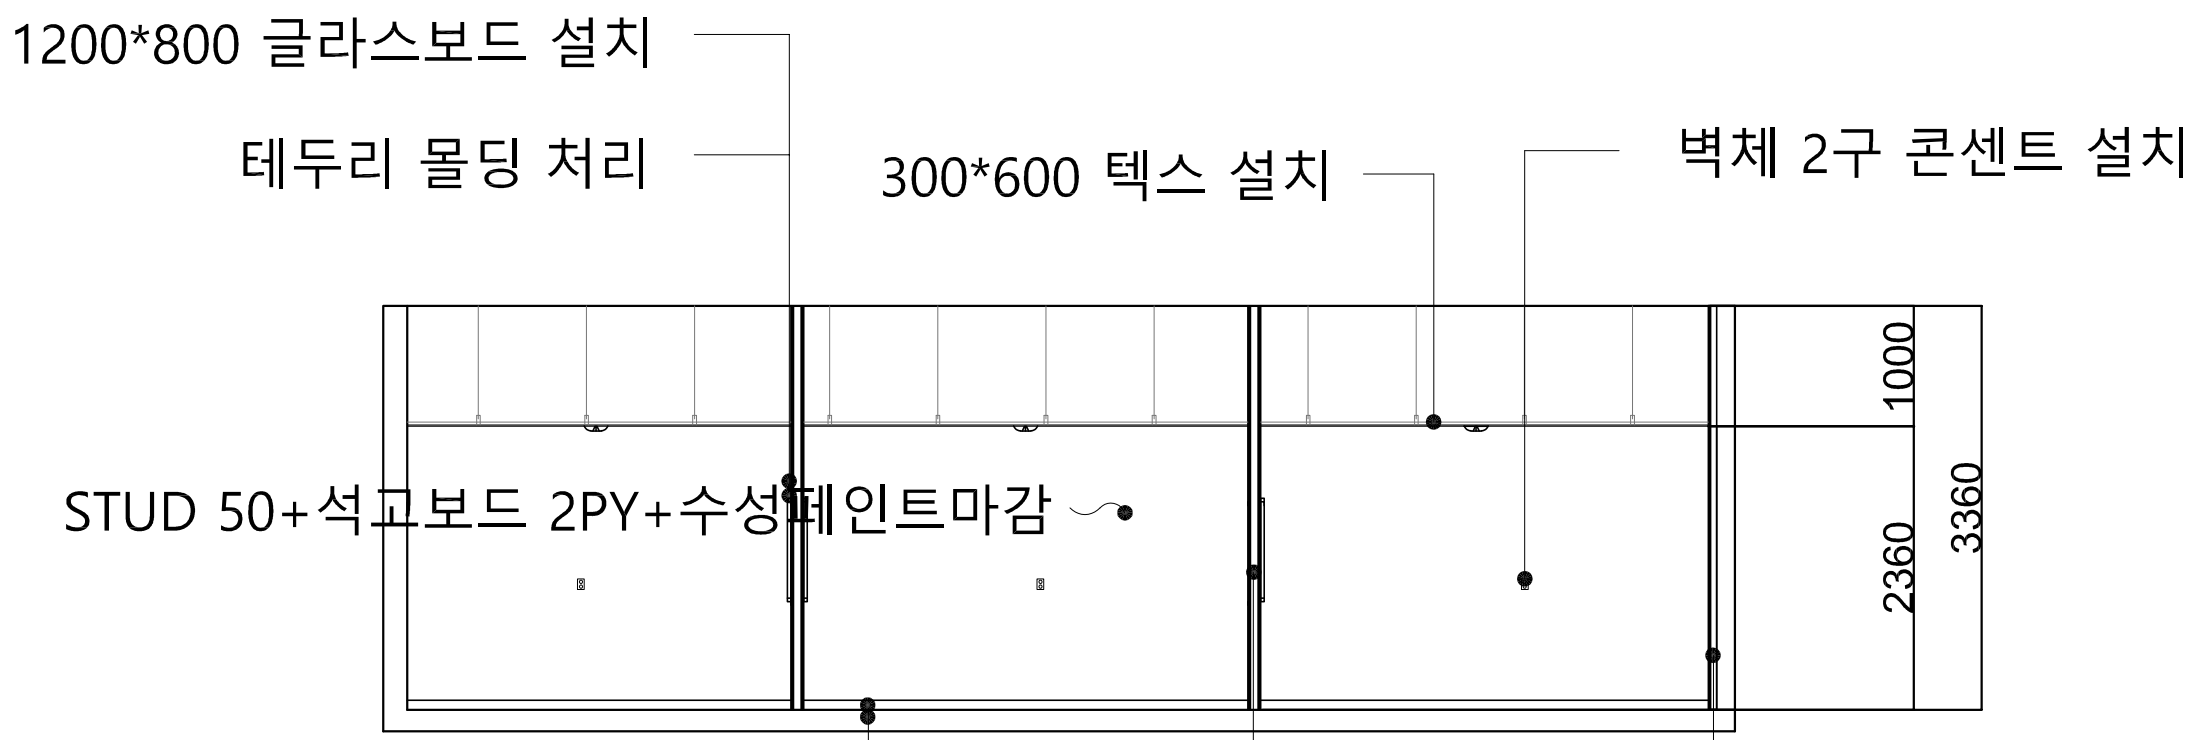

[울산과학대학교 동부캠퍼스]

■ NOTE

■ PROJECT TITLE

동아리실 및
메이커스페이스
구축 설계

■ DRAWING NAME

단면도A

■ DRAWING BY

■ DESIGNED BY


■ CHECKED BY

■ APPROVED BY

■ SCALE A3 :

■ DATE 2026.10.

■ Drawing NO. C-01

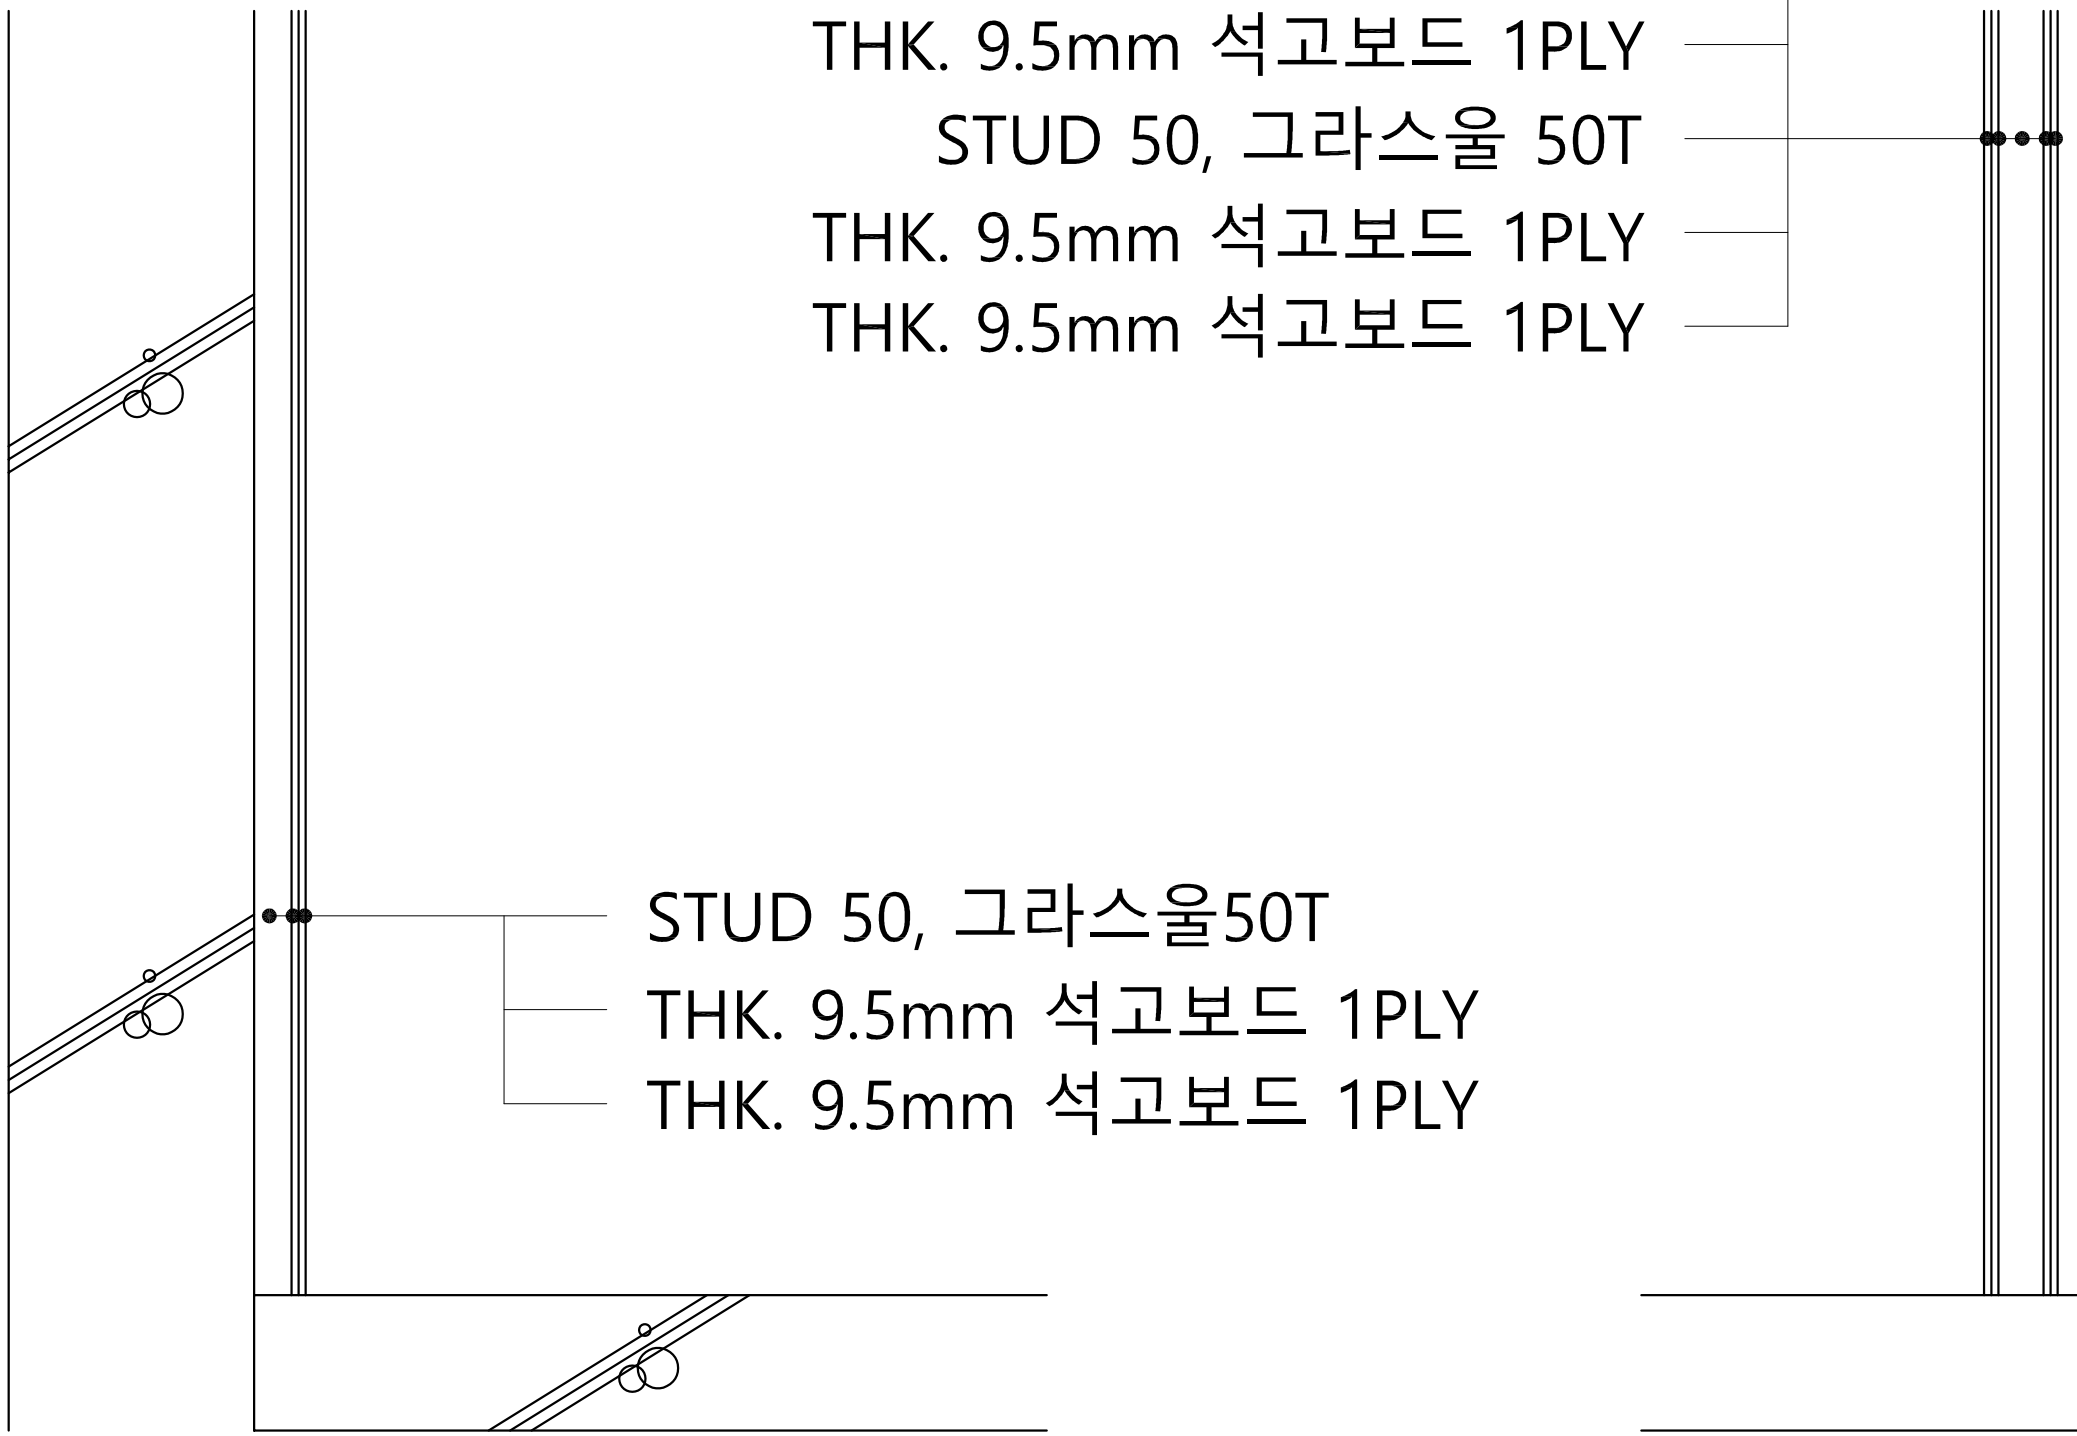

[울산과학대학교 동부캠퍼스]

■ NOTE

■ PROJECT TITLE

동아리실 및
메이커스페이스
구축 설계

■ DRAWING NAME

벽체 단면 상세도

■ DRAWING BY

■ DESIGNED BY


■ CHECKED BY


■ APPROVED BY

■ SCALE A3 :

■ DATE 2026.10.

■ Drawing NO. C-01-01

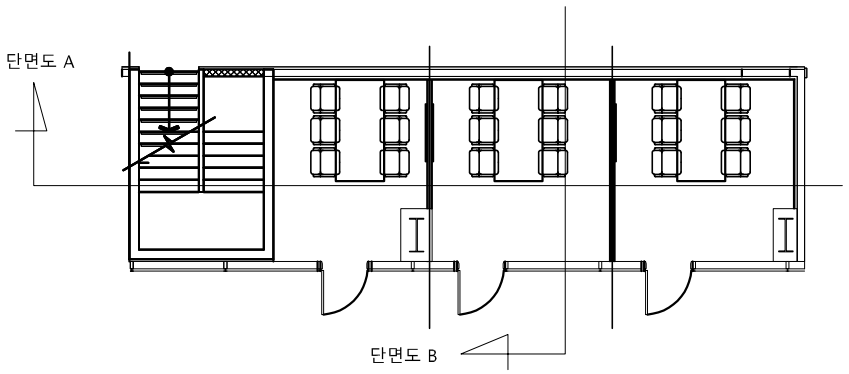

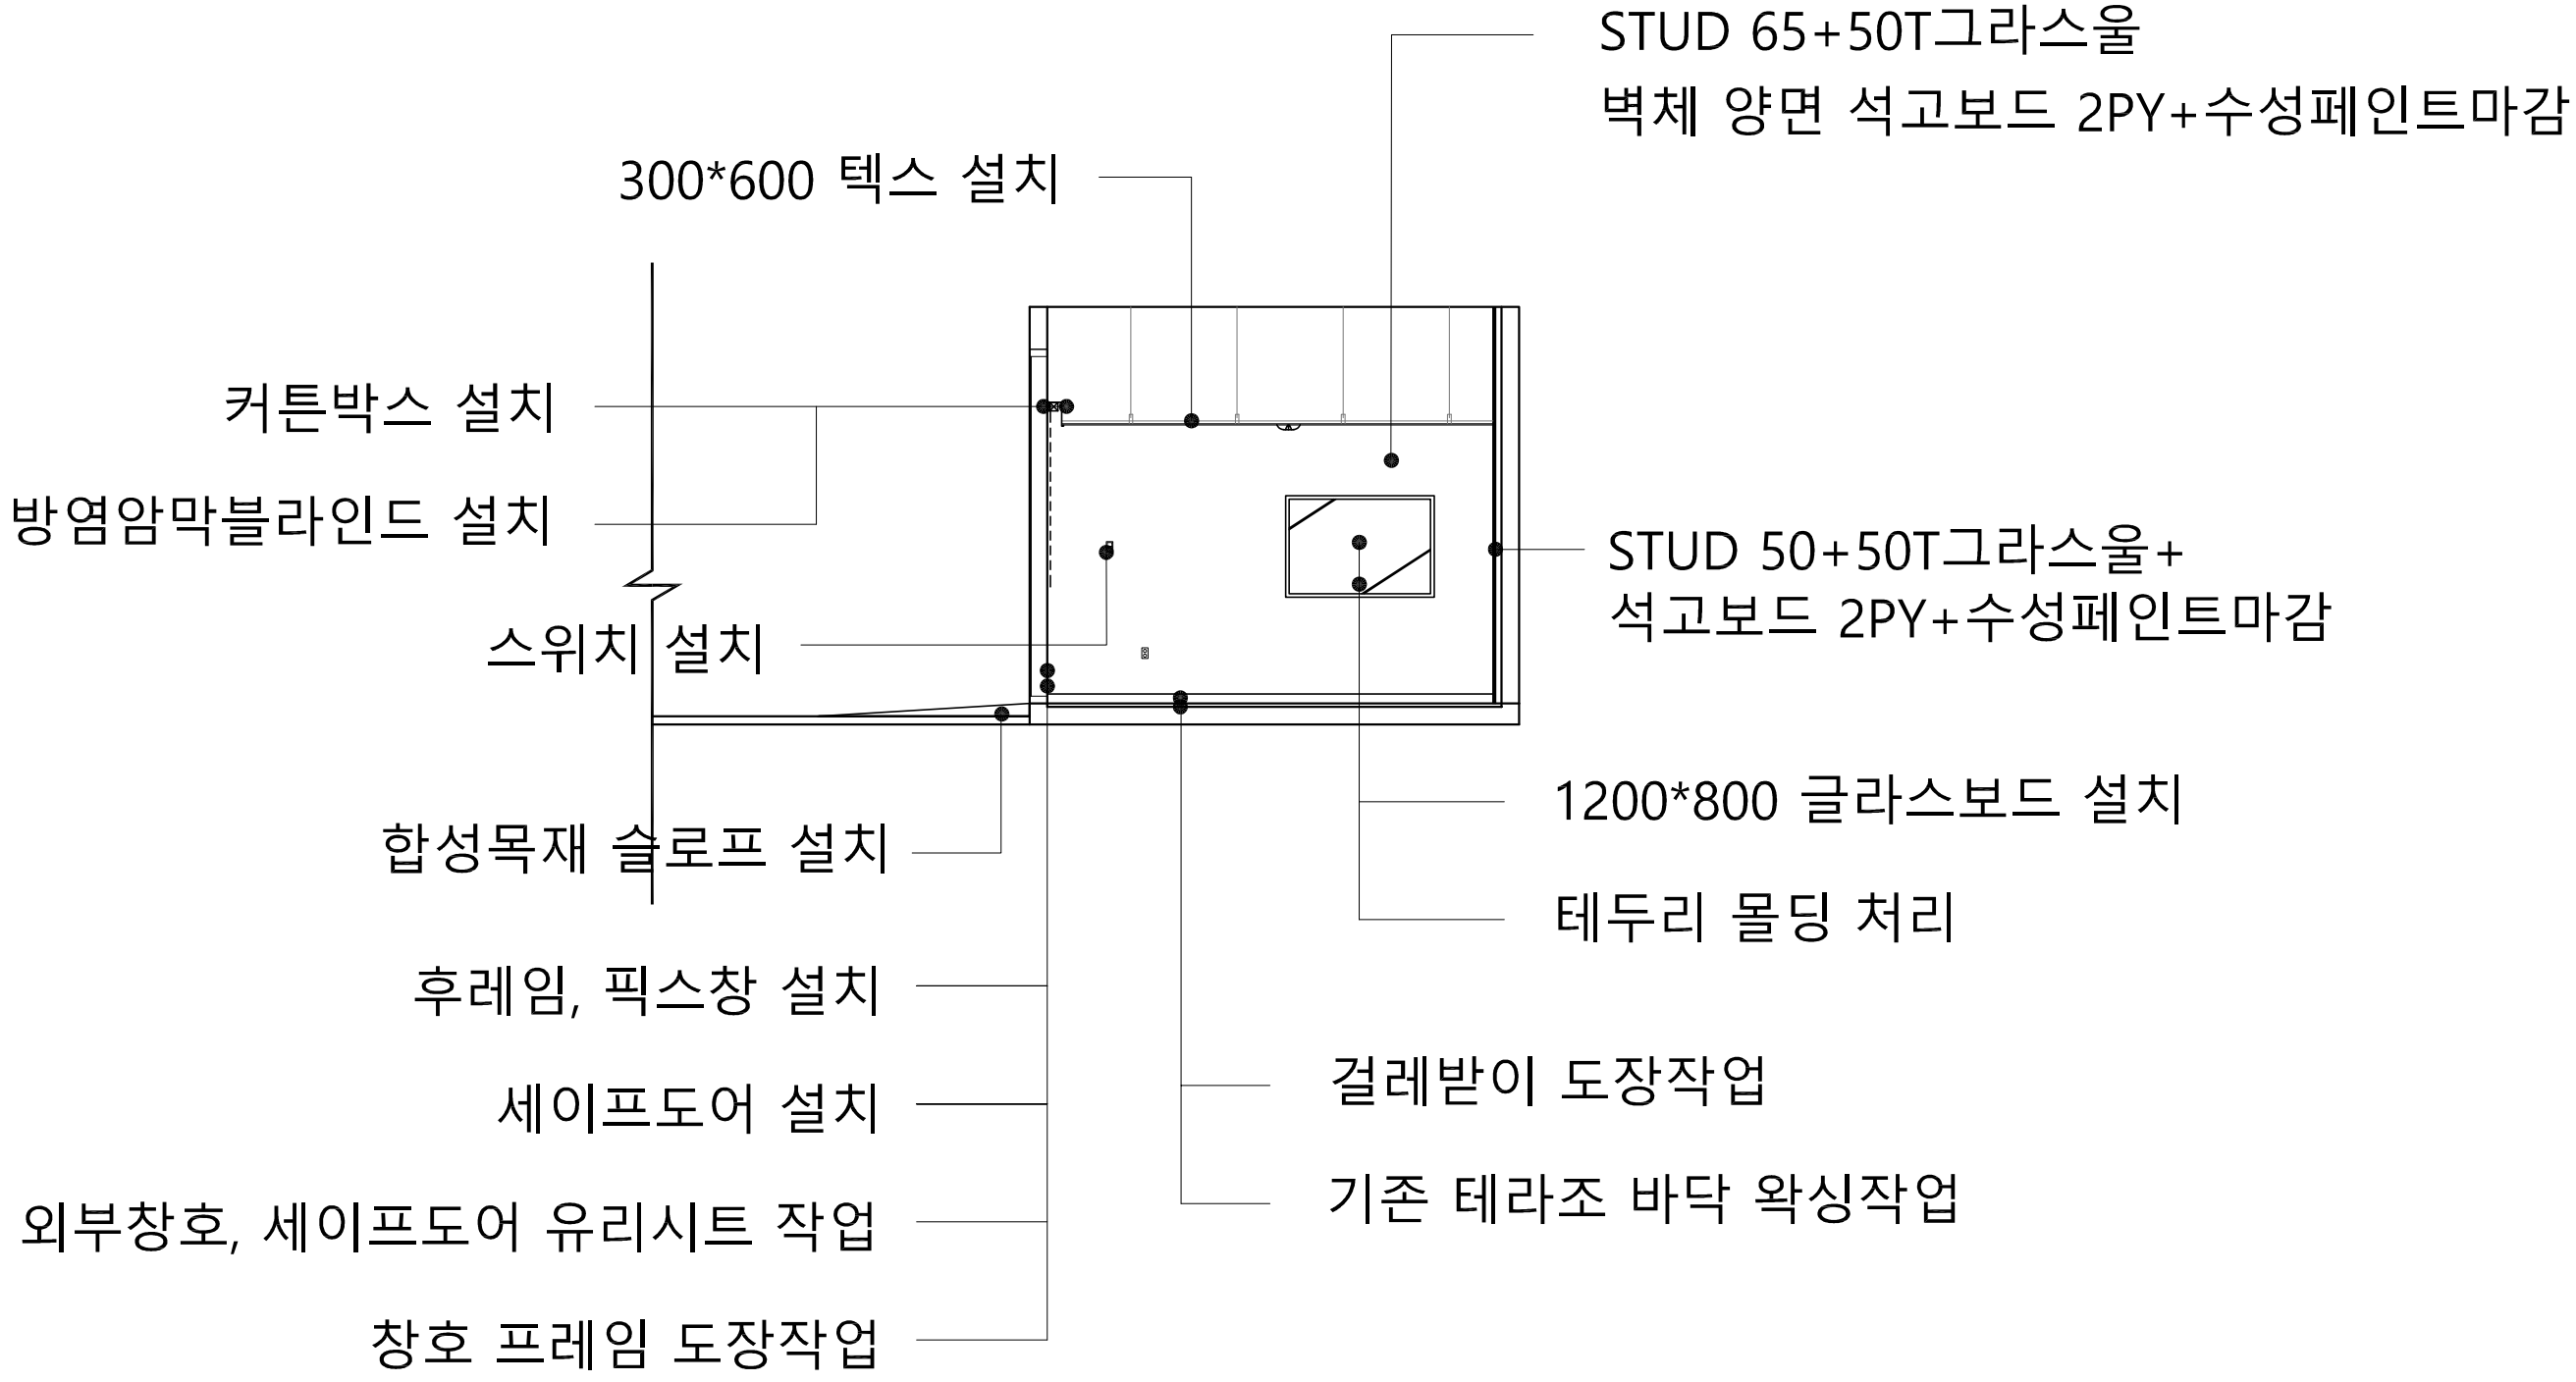

[울산과학대학교 동부캠퍼스]

■ NOTE

■ PROJECT TITLE

동아리실 및
메이커스페이스
구축 설계

■ DRAWING NAME

단면도B

■ DRAWING BY

■ DESIGNED BY


■ CHECKED BY

■ APPROVED BY

■ SCALE A3 :

■ DATE 2026.10.

■ Drawing NO. C-02

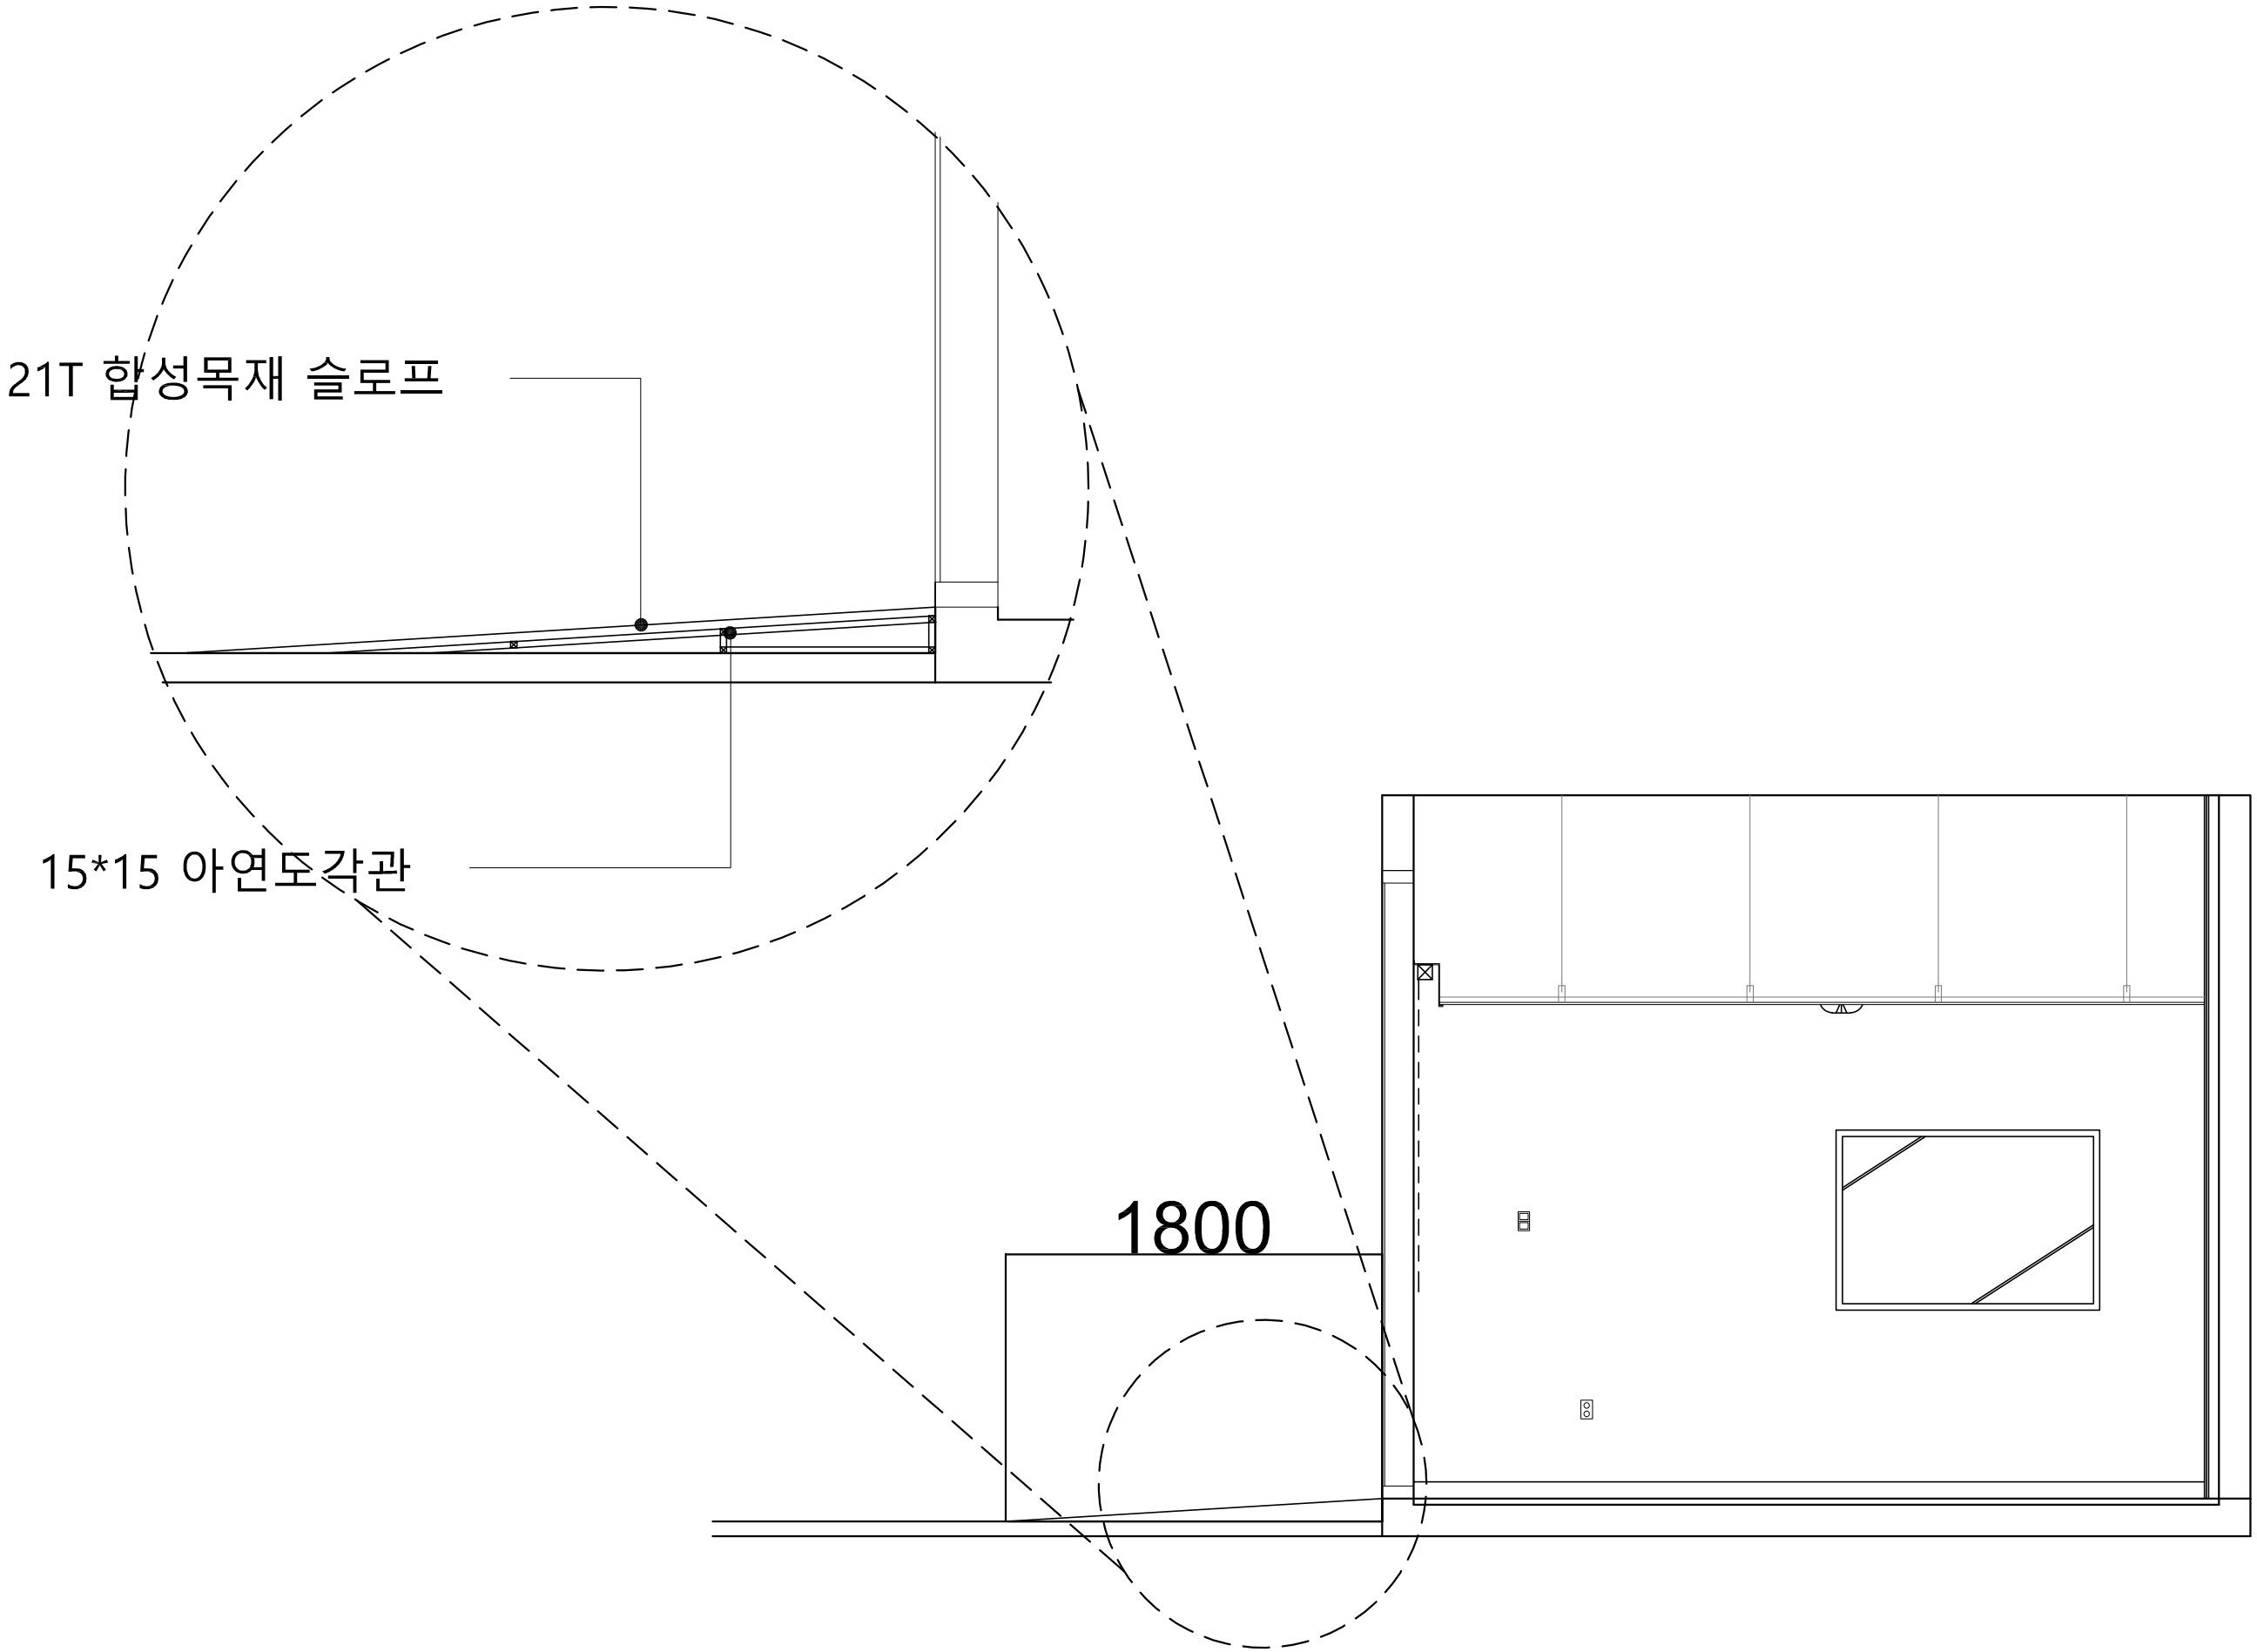

[울산과학대학교 동부캠퍼스]

■ NOTE

■ PROJECT TITLE

동아리실 및
메이커스페이스
구축 설계

■ DRAWING NAME

슬로프 단면상세도

■ DRAWING BY

■ DESIGNED BY

■ CHECKED BY


■ APPROVED BY

■ SCALE A3 :


■ DATE 2026.10.

■ Drawing NO. C-02-01

단면도 C

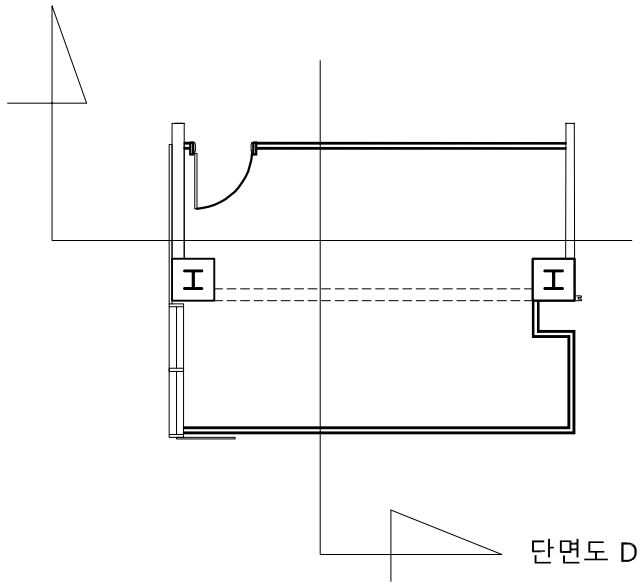

단면도 D

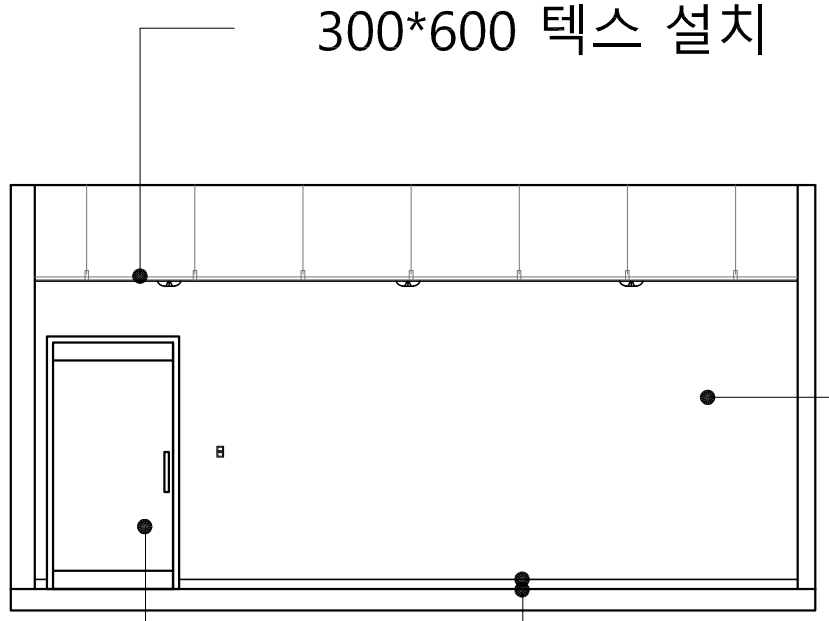

300*600 텍스 설치

STUD 65+벽체 양면 석고보드 2PY
+수성페인트 마감

걸레받이 도장작업

기존 바닥 컷팅, 미장작업 후
3T 데코타일 신설

강화도어 설치
+에칭시트+도어락설치

[울산과학대학교 동부캠퍼스]

■ NOTE

■ PROJECT TITLE

동아리실 및
메이커스페이스
구축 설계

■ DRAWING NAME

단면도C

■ DRAWING BY

■ DESIGNED BY

■ CHECKED BY


■ APPROVED BY

■ SCALE A3 :


■ DATE 2026.10.

■ Drawing NO. C-03

단면도 C

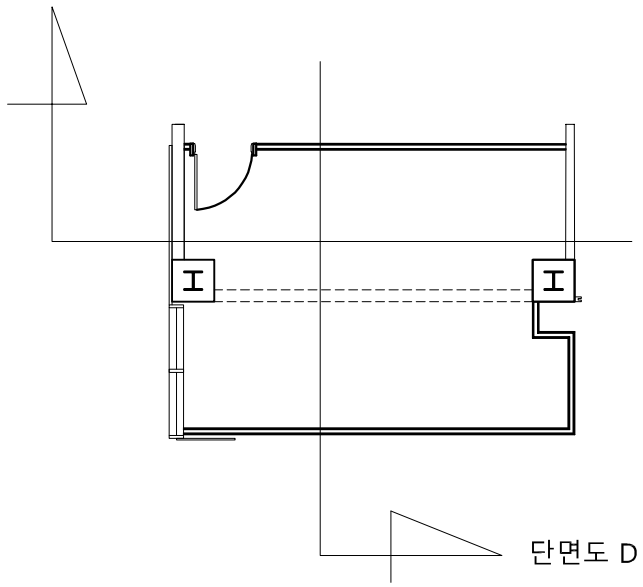

단면도 D

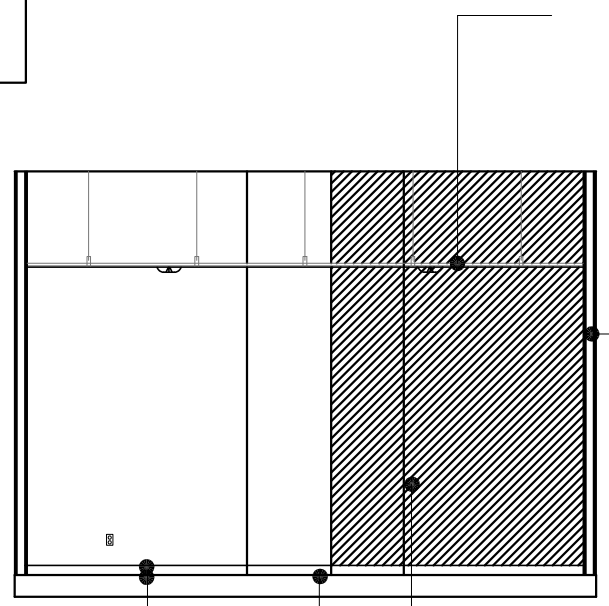

300*600 텍스 설치

STUD 65+50T그라스울
벽체 양면 석고보드 2PY+수성페인트 마감

걸레받이 도장작업

기존 바닥 컷팅, 미장작업 후
3T 데코타일 신설

STUD 65+50T그라스울
벽체 양면 석고보드 2PY+수성페인트 마감

바닥미장

[울산과학대학교 동부캠퍼스]

■ NOTE

■ PROJECT TITLE

동아리실 및
메이커스페이스
구축 설계

■ DRAWING NAME

단면도D

■ DRAWING BY

■ DESIGNED BY


■ CHECKED BY

■ APPROVED BY


■ SCALE A3 :

■ DATE 2026.10.

■ Drawing NO. C-04

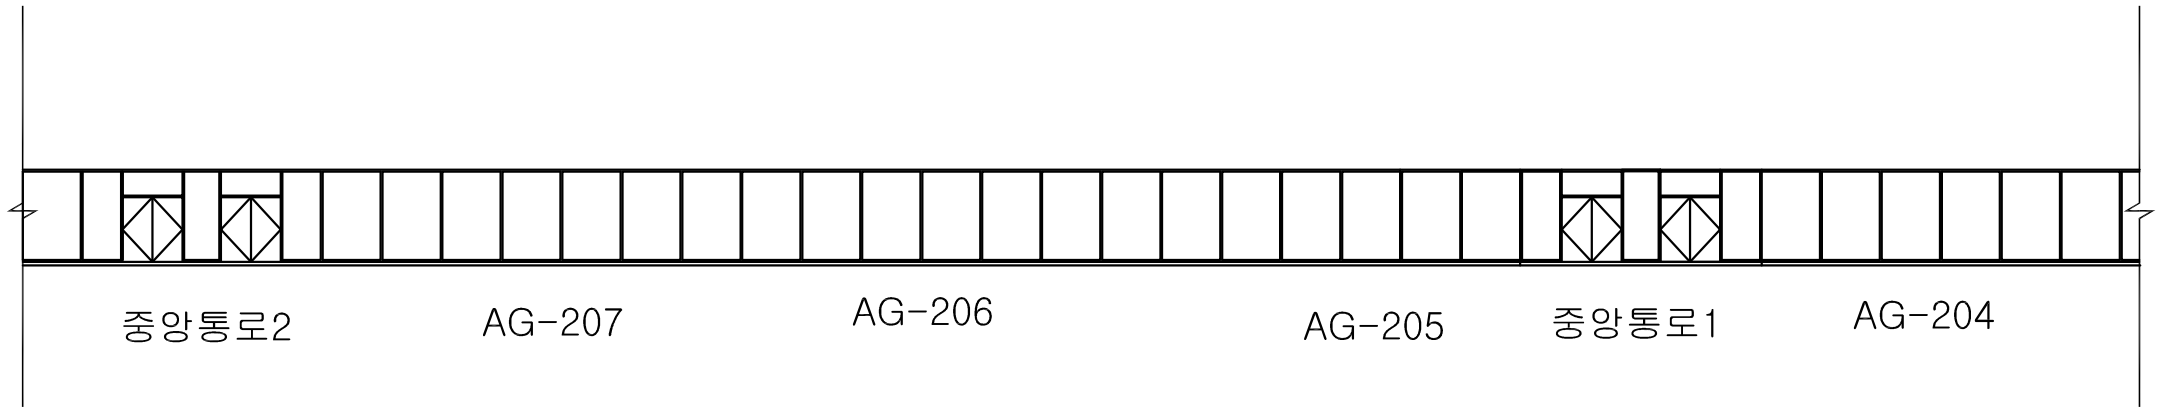

테라스 방면 입면도 변경 전

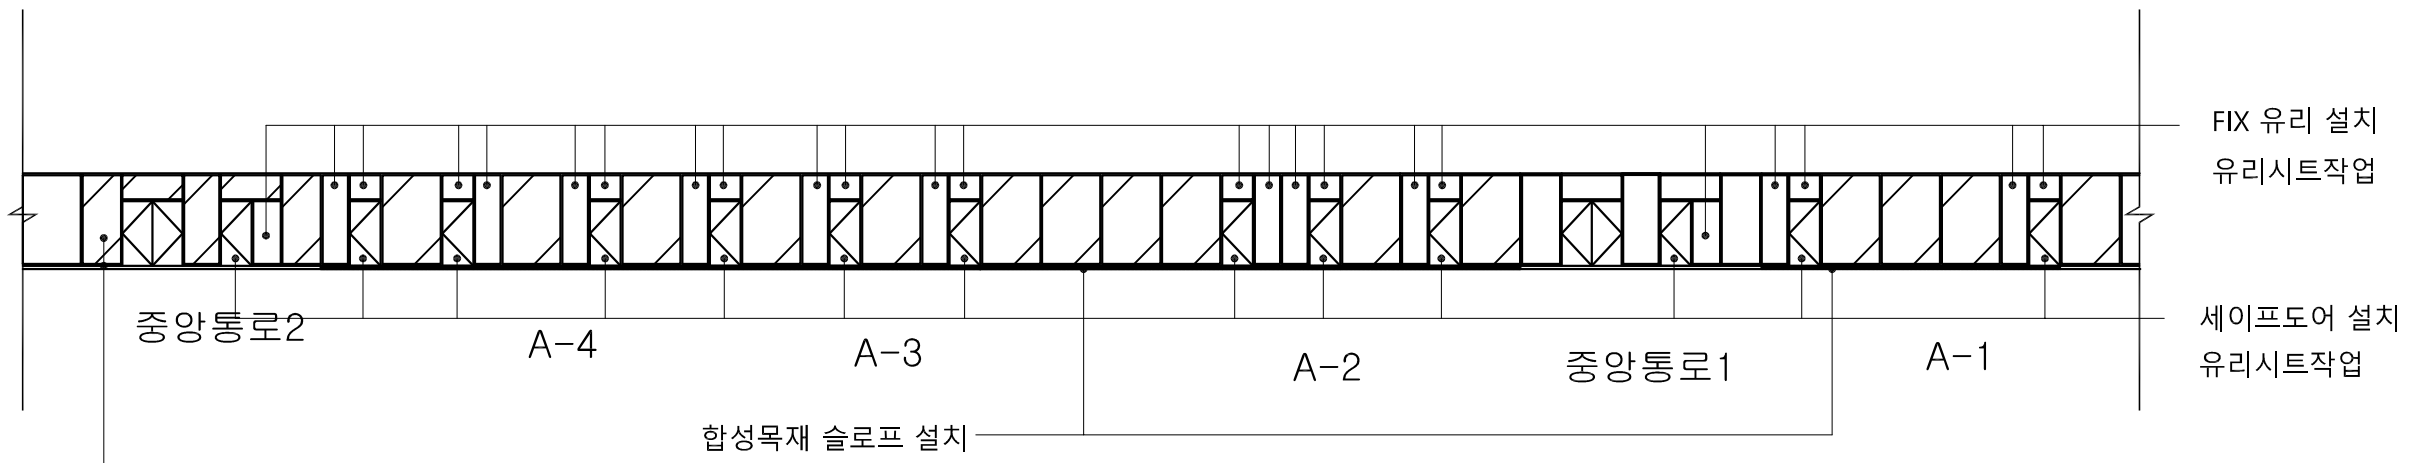

창고에서 A-1까지 외부창호, 세이프도어
전체 유리시트 작업

모든 창호 프레임 도장작업

테라스 방면 입면도 변경 후

[울산과학대학교 동부캠퍼스]

■ NOTE

■ PROJECT TITLE

동아리실 및
메이커스페이스
구축 설계

■ DRAWING NAME

입면도

■ DRAWING BY

■ DESIGNED BY


■ CHECKED BY

■ APPROVED BY


■ SCALE A3 :

■ DATE 2026.10.


■ Drawing NO. D-01

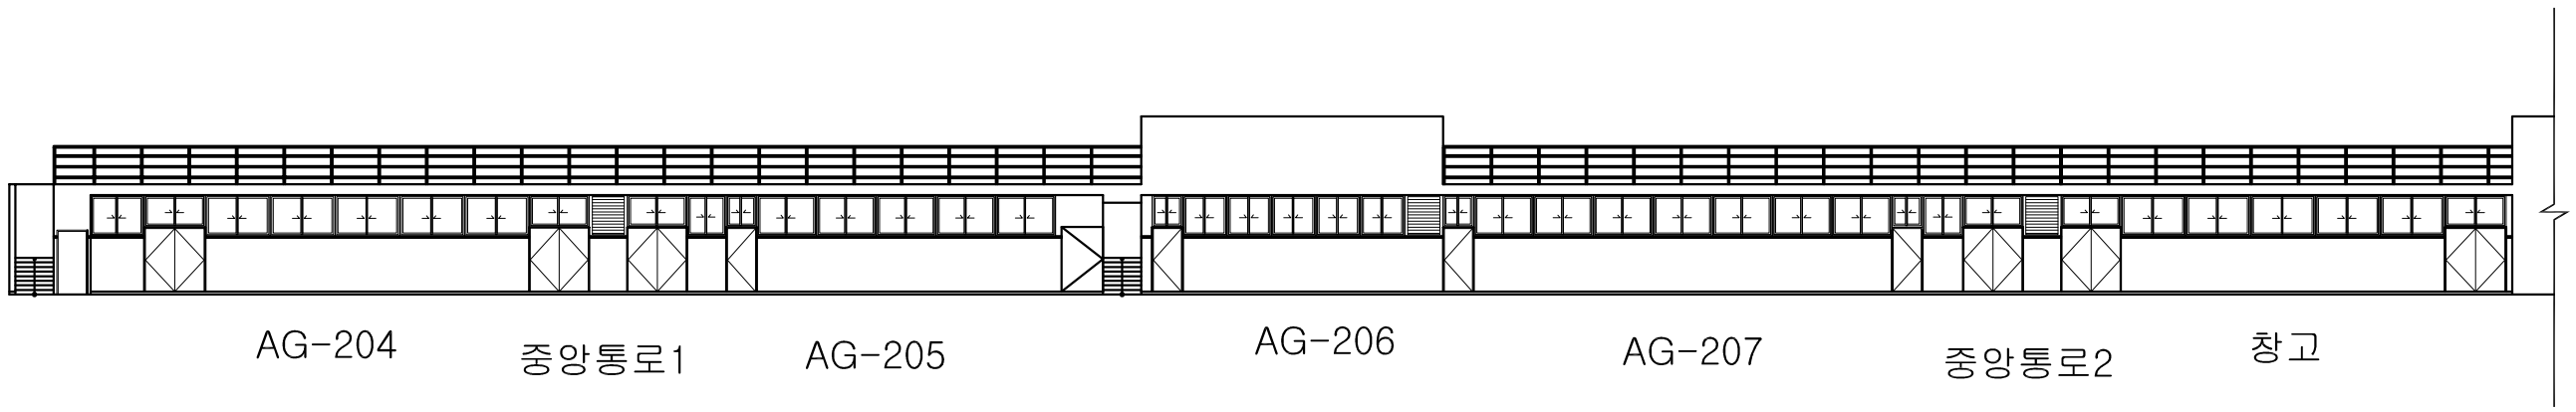

테니스장 방면 입면도 변경 전

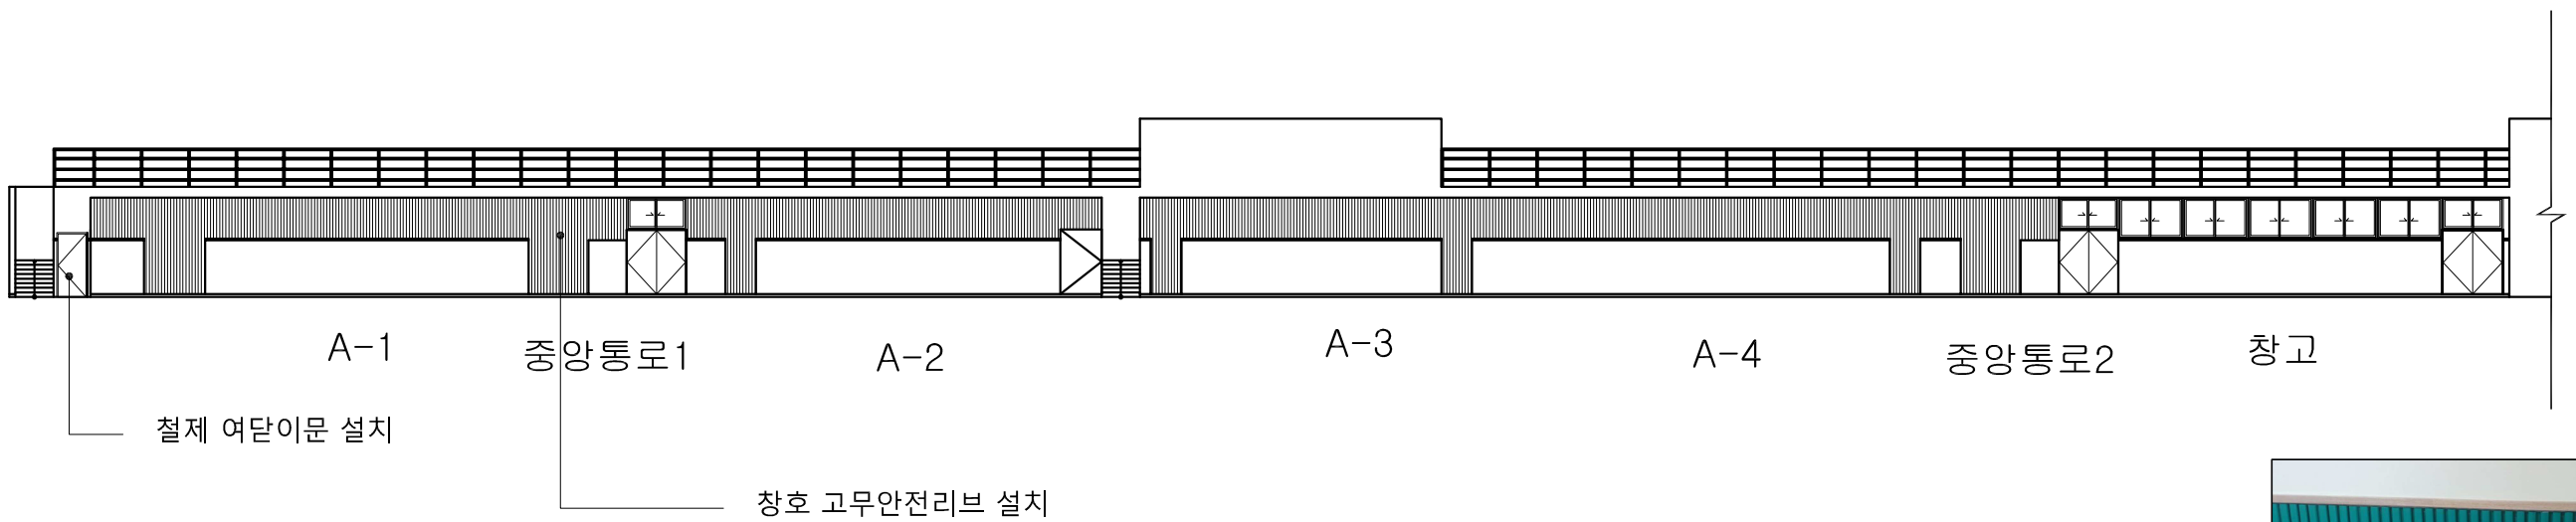

테니스장 방면 입면도 변경 후

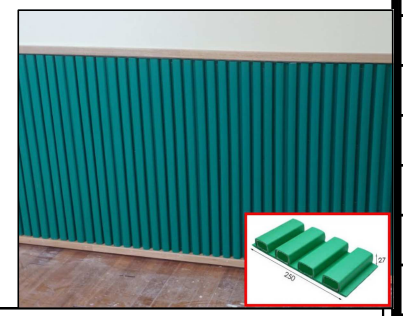

[울산과학대학교 동부캠퍼스]

■ NOTE

■ PROJECT TITLE

동아리실 및
메이커스페이스
구축 설계

■ DRAWING NAME

입면도

■ DRAWING BY

■ DESIGNED BY


■ CHECKED BY

■ APPROVED BY

■ SCALE A3 :

■ DATE 2026.10.

■ Drawing NO. D-02

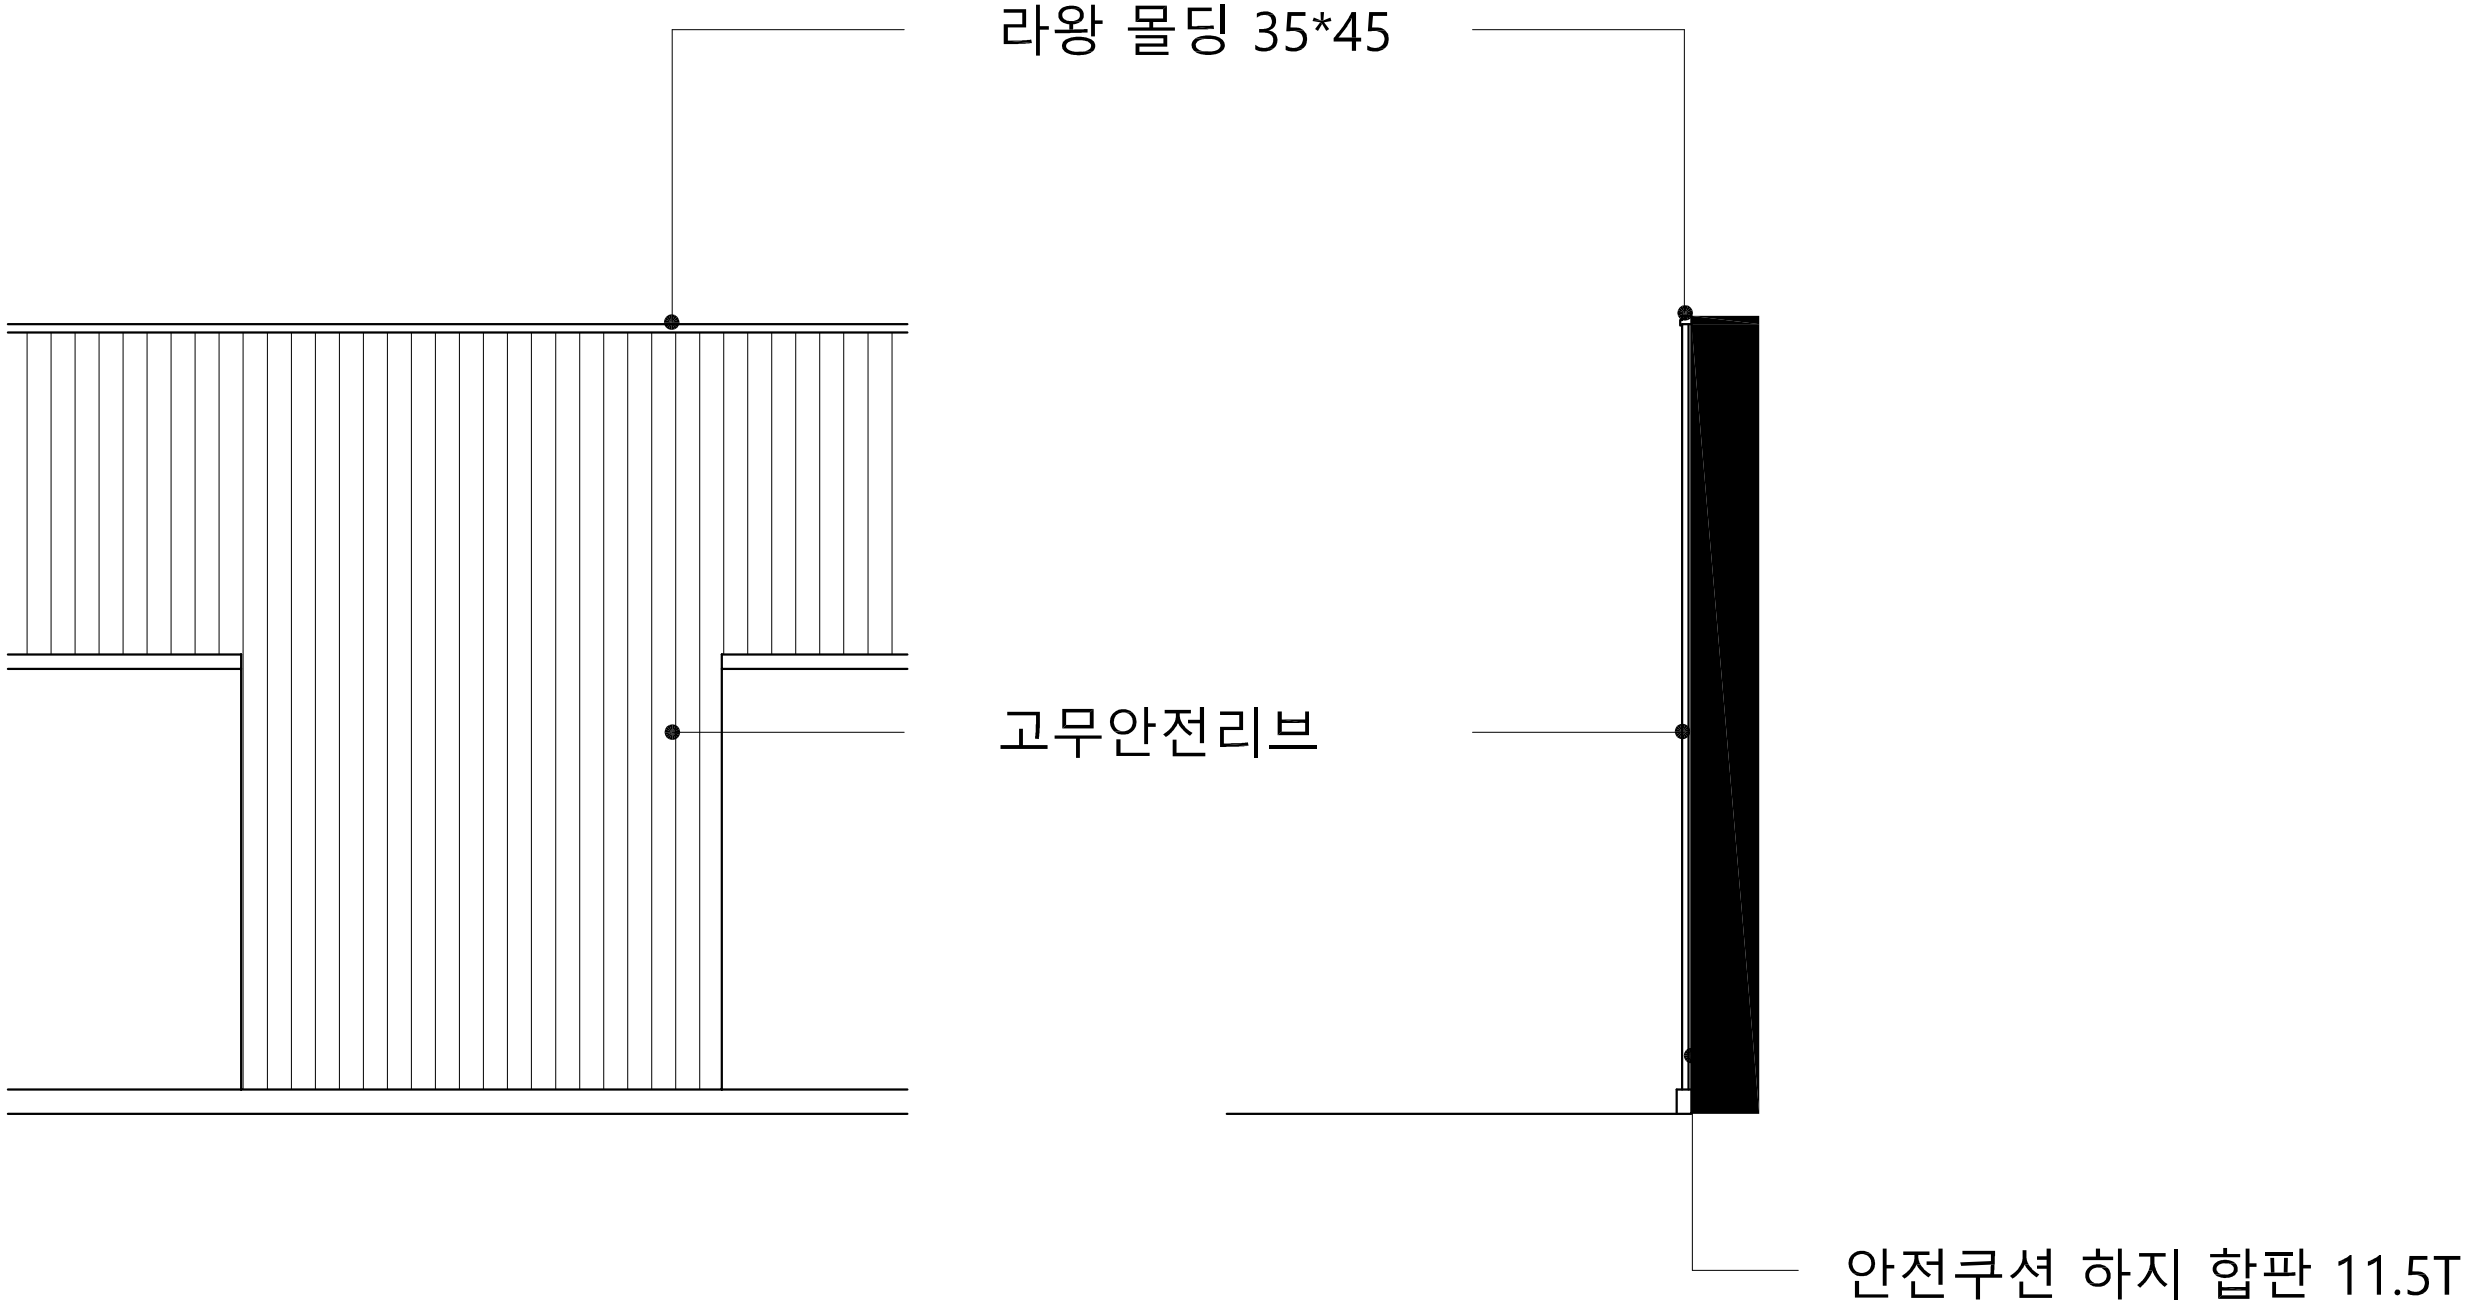

[울산과학대학교 동부캠퍼스]

■ NOTE

■ PROJECT TITLE

동아리실 및
메이커스페이스
구축 설계

■ DRAWING NAME

고무리브 단면상세도

■ DRAWING BY

■ DESIGNED BY


■ CHECKED BY

■ APPROVED BY

■ SCALE A3 :


■ DATE 2026.10.

■ Drawing NO. D-02-01

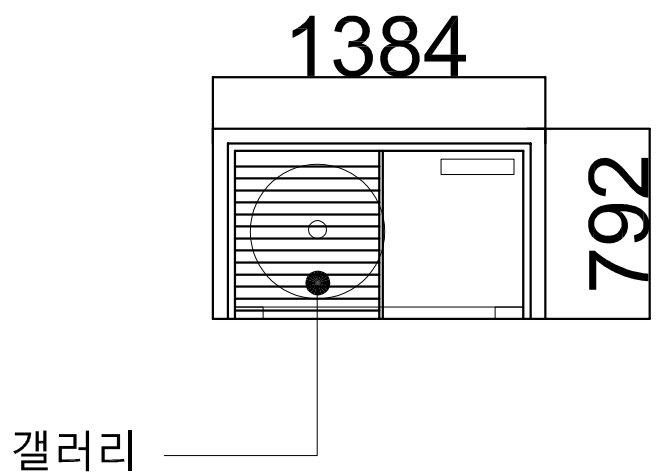

정면


측면

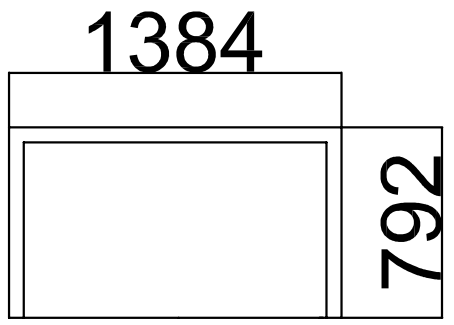

배면

[울산과학대학교 동부캠퍼스]

■ NOTE

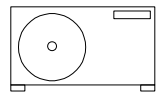

에어컨규격
1200(W)*600(D)*700(H)

■ PROJECT TITLE

동아리실 및
메이커스페이스
구축 설계

■ DRAWING NAME

에어컨 실외기 박스
도면

■ DRAWING BY

■ DESIGNED BY


■ CHECKED BY

■ APPROVED BY


■ SCALE A3 :

■ DATE 2026.10.

■ Drawing NO. E-01

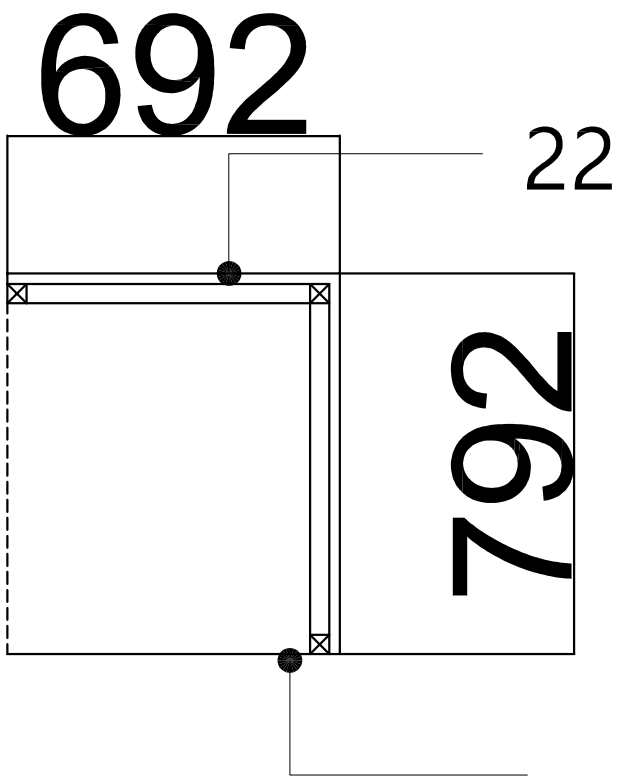

측면

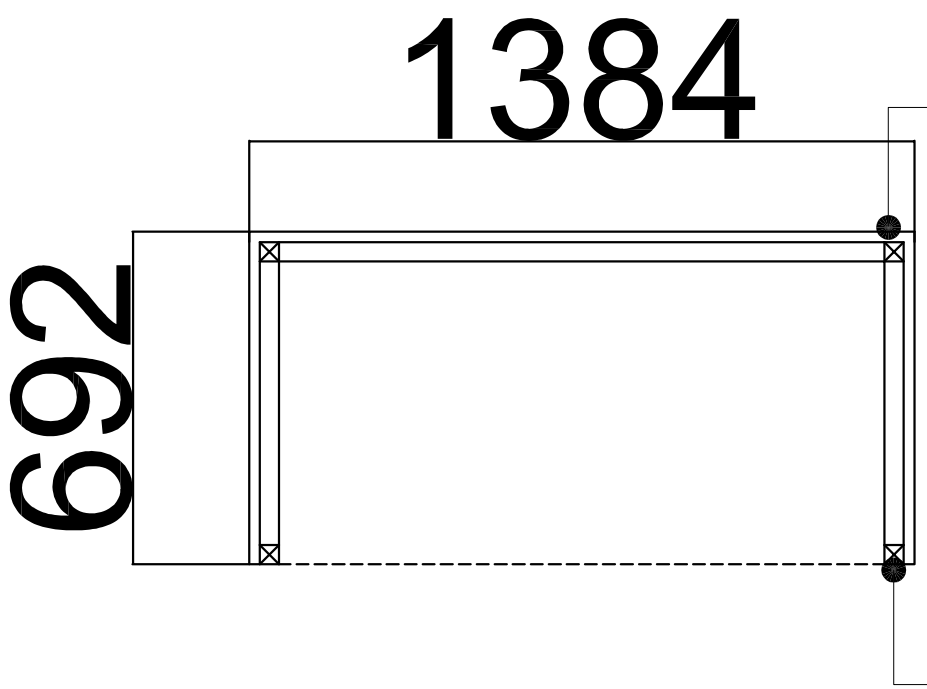

윗면

[울산과학대학교 동부캠퍼스]

■ NOTE

■ PROJECT TITLE

동아리실 및
메이커스페이스
구축 설계

■ DRAWING NAME

에어컨 실외기 박스
상세도면

■ DRAWING BY

■ DESIGNED BY



■ CHECKED BY



■ APPROVED BY

■ SCALE A3 :

■ DATE 2026.10.

■ Drawing NO. E-02

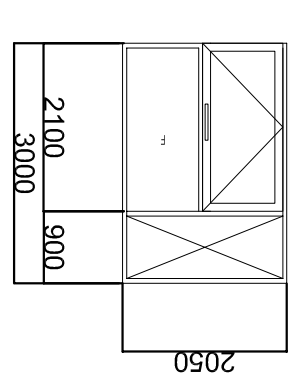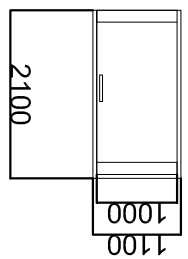부 호/명 칭	세이프도어 및 고정창	부 호/명 칭	스텐레스 스틸 판개형 강화도어
용 도		용 도	
프 레 임	150*50 알루미늄 볼바	프 레 임	1.2t sus 쉐어라인
부 속 철 물	기타부속철물일체	부 속 철 물	기타부속철물일체
유리 / 마감	FIX : 12T 강화유리	유리 / 마감	DOOR : 12T 강화유리, 안개시트 부착
위치 / 개소	중앙통로 입구 층 2개소	위치 / 개소	단커튼 층 1개소

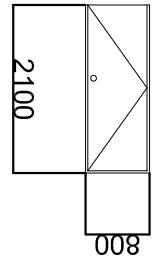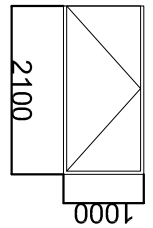부 호/명 칭	ABS 여닫이문	부 호/명 칭	철제 여닫이문
용 도		용 도	
프 레 임	ABS 몰름	프 레 임	T1.6 STL PL 방청페인트위 조합페인트
부 속 철 물	경첩 등	부 속 철 물	기타부속철물일체
유리 / 마감		유리 / 마감	
위치 / 개소	중앙통로1 층 17개소	위치 / 개소	층 1개소

부 호/명 칭	세이프도어 및 고정창	부 호/명 칭	스텐레스 스틸 판개형 강화도어
용 도		용 도	
프 레 임	150*50 알루미늄 볼바	프 레 임	1.2t sus 쉐어라인
부 속 철 물	기타부속철물일체	부 속 철 물	기타부속철물일체
유리 / 마감	FIX : 12T 강화유리	유리 / 마감	DOOR : 12T 강화유리, 안개시트 부착
위치 / 개소	중앙통로 입구 층 2개소	위치 / 개소	단커튼 층 1개소

부 호/명 칭	세이프도어 및 고정창	부 호/명 칭	ABS 여닫이문
용 도		용 도	
프 레 임	150*50 알루미늄 볼바	프 레 임	ABS 몰름
부 속 철 물	기타부속철물일체	부 속 철 물	경첩 등
유리 / 마감	FIX : 24T 로이브론온투명복층유리	유리 / 마감	
위치 / 개소	층 11개소	위치 / 개소	중앙통로1 층 17개소

부 호/명 칭	세이프도어 및 고정창
용 도	
프 레 임	150*50 알루미늄 볼바
부 속 철 물	기타부속철물일체
유리 / 마감	FIX : 12T 강화유리
위치 / 개소	중앙통로 입구 층 2개소

[울산과학대학교 동부캠퍼스]

■ NOTE

동아리실 및
메이커스페이스
구축 설계

■ PROJECT TITLE

창호일람표

■ DRAWING NAME

■ DRAWING BY

■ DESIGNED BY

■ CHECKED BY

■ APPROVED BY

■ SCALE A3 :

■ DATE 2026.10.

■ Drawing NO. F-01