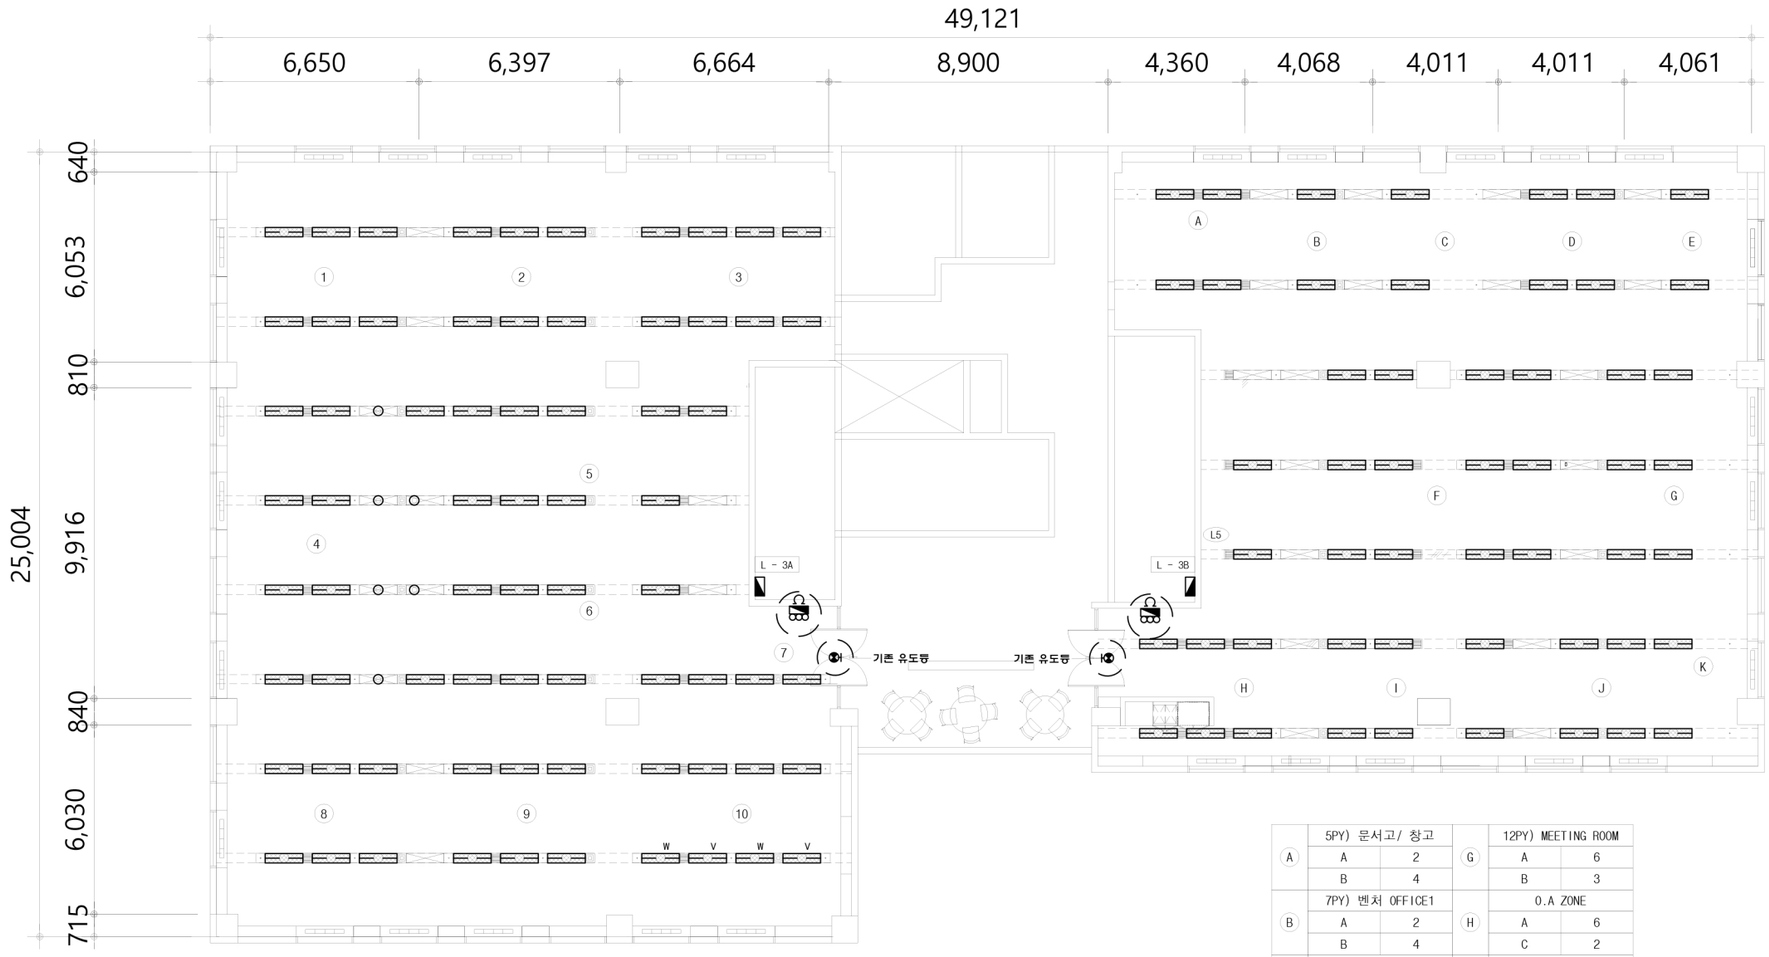


1	15PY) OFFICE1		6	10PY) OFFICE2	
	A	6		A	4
2	15PY) OFFICE2			B	6
	A	6	7	CORRIDOR	
3	15PY) OFFICE3			A	14
	A	8		B	8
4	20PY) OFFICE1		8	15PY) OFFICE4	
	A	8		A	6
	B	4	9	15PY) OFFICE5	
5	10PY) OFFICE1			A	6
	A	4	10	15PY) OFFICE6	
	B	6		A	8

A	5PY) 문서고/ 창고		G	12PY) MEETING ROOM	
	A	2		A	6
	B	4		B	3
B	7PY) 벤처 OFFICE1		H	O.A ZONE	
	A	2		A	6
	B	4		C	2
C	7PY) 벤처 OFFICE2		I	11PY) 센터 운영실	
	A	2		A	6
	B	4	J	6PY) 회의실	
D	7PY) 벤처 OFFICE3			A	4
	A	4		6PY) 협회 사무실	
E	8PY) 벤처 OFFICE4		K	A	2
	A	2		B	6
	B	6	L	CORRIDOR	
F	15PY) MEETING ROOM			A	4
	A	12		B	21

■ NOTE

SYMBOL	내 용	설치높이	비고
	A-TYPE FL 2/32W	천정면	기존 재사용

진양빌딩 전등/ 소방 설비 평면도

SCALE : 1/100

PROJECT

진양빌딩
평면도 레이아웃

NOTE

REVISIONS

NO.	DESCRIP

NAME OF DRWG.

전등설비, 소방설비

PROJ. NO.	
SCALE	1/100
DATE	2026. 09. 11
DESIGN BY	DESIGN MOBEL
DRAWING BY	DESIGN MOBEL
CHECKED BY	DESIGN MOBEL
APPROVED BY	DESIGN MOBEL

DRAWING NO.	SHEET NO.
T - 001	000

DESIGN MOBEL
Architecture / Interior / Exhibition / Furniture
(주)디자인모벨
서울 송파구 송파대로 167 문정역 테라타워 A동 505호
T. 02.2631.5677 F. 02.6442.0173