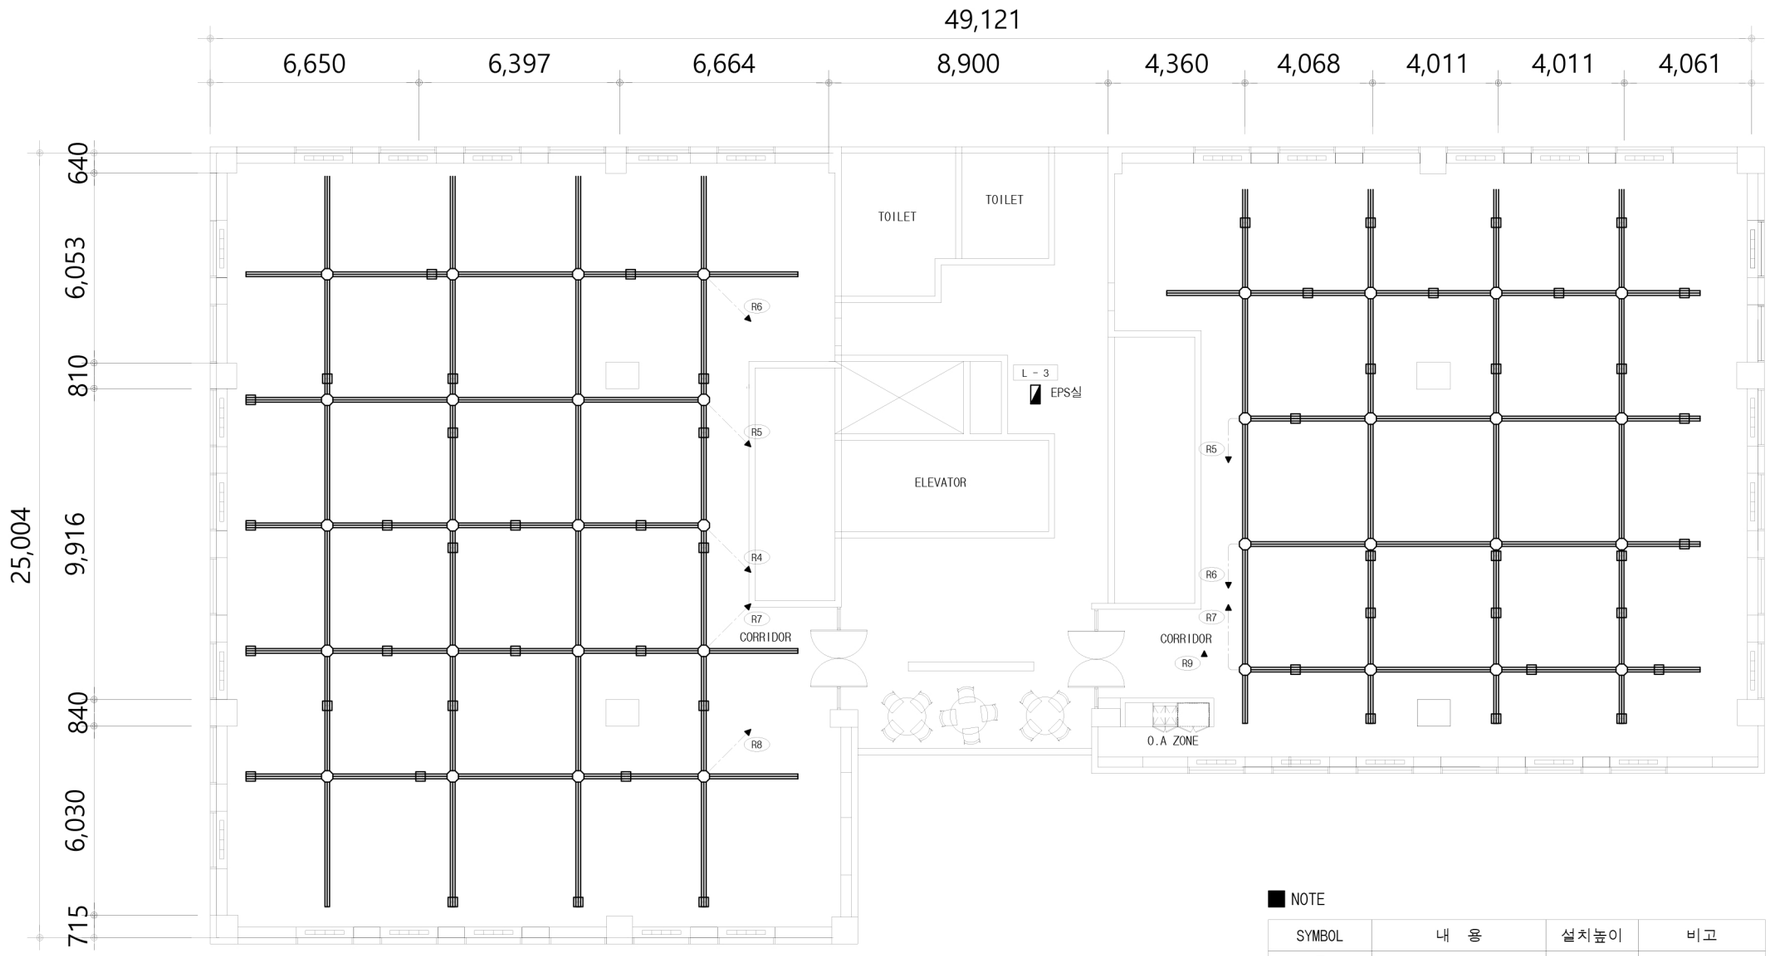


■ NOTE

SYMBOL	내 용	설치높이	비고
	FLOOR DUCT (2WAY)	바닥면	기존 재사용
	콘센트 (250V 15A 2P 2구)	FL + 300	기존 재사용
	전등&전열 분전반	FL + 1,800	기존 재사용

PROJECT

진양빌딩
평면도 레이아웃

NOTE

REVISIONS

NO.	DESCRIP

NAME OF DRWG.

전열설비

PROJ. NO.

SCALE 1/100

DATE 2026. 09. 11

DESIGN BY DESIGN MOBEL

DRAWING BY DESIGN MOBEL

CHECKED BY DESIGN MOBEL

APPROVED BY DESIGN MOBEL

DRAWING NO. T - 001

SHEET NO. 000

DESIGN MOBEL
Architecture / Interior / Exhibition / Furniture
(주)디자인모벨
서울 송파구 송파대로 167 문정역 테라타워A동 505호
T. 02.2631.5677 F. 02.6442.0173