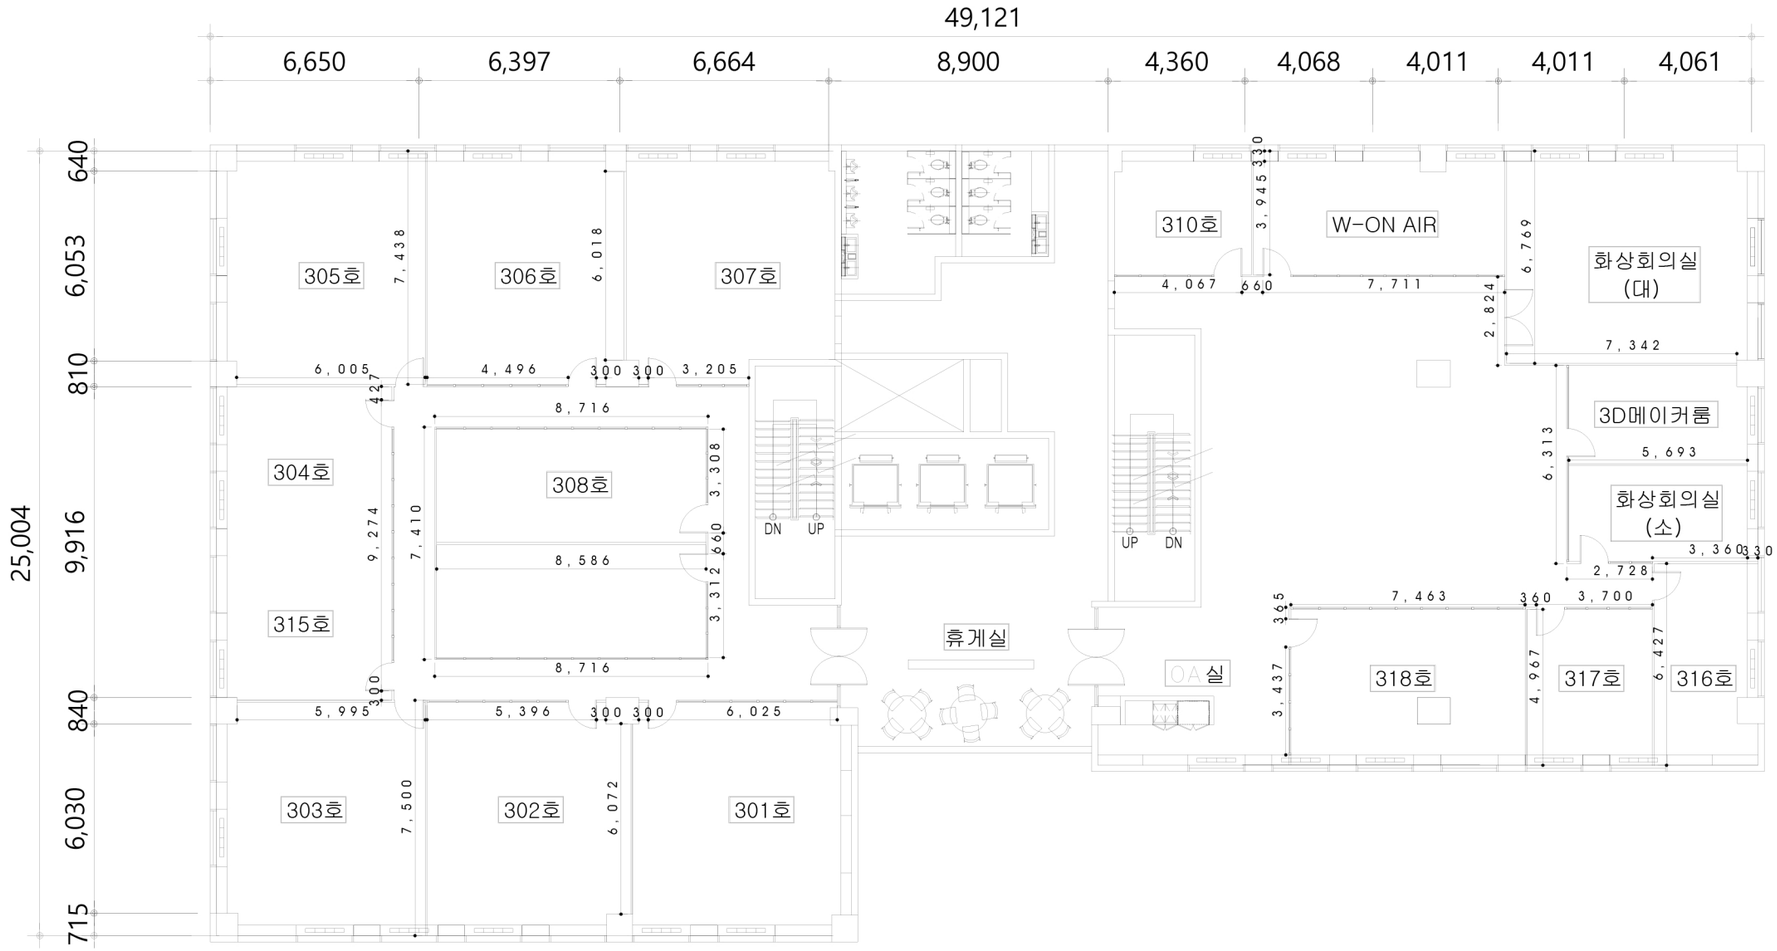


진양빌딩 칸막이 평면도

SCALE : 1/100

PROJECT

진양빌딩
평면도 레이아웃

NOTE

REVISIONS

NO.	DESCRIP

NAME OF DRWG.

칸막이 평면도

PROJ. NO.	
SCALE	1/100
DATE	2026. 09. 11
DESIGN BY	DESIGN MOBEL
DRAWING BY	DESIGN MOBEL
CHECKED BY	DESIGN MOBEL
APPROVED BY	DESIGN MOBEL

DRAWING NO.	SHEET NO.
T - 001	000

DESIGN MOBEL
Architecture / Interior / Exhibition / Furniture
(주)디자인모벨
서울 송파구 송파대로 167 문정역 테라타워A동 505호
T. 02.2631.5677 F. 02.6442.0173