서울대학교병원 암병원 항암낮병동 증설 및 이전 공사(건축)

실시설계
2026년 09월

■ 건축/구조	□ 검 토 용
□ 기 계	□ 견 적 용
□ 전 기	□ 납 품 용
□ 통 신	■ 공 사 용
□ 소방(기계)	□ 보 관 용
□ 소방(전기)	□ 준 공 용

SNUH

■ 설

구	내		비
공	서울대학교병원		
대	서울특별시 28-21번지		
대	80,858.60 ㎡		
지역 / 지구	2종일반주거지역, 중심지미관지구, 문화지구, 일부지구단위계획구역		
용	의료시설 (종합병원) 부대시설(제1,2종)		
규	지하6층 / 지상4층 (암센터)		
증축부분구조	철근콘크리트조		
주	법	1,726대	
	계	2,044대	

■ 동

구 분		건축면적	연 면 적		
동 별	규모(지하/지상)		지 하 층	지 상 층	계
신 본 관	1 / 13	16,255.01 ㎡	17,768.08 ㎡	89,352.47 ㎡	107,120.55 ㎡
구 본 관	1 / 4	639.63 ㎡	416.79 ㎡	1,293.22 ㎡	1,710.01 ㎡
영안실 주차장	2 / 3	1,573.49 ㎡	3,674.37 ㎡	4,399.65 ㎡	8,074.02 ㎡
보일러실	1 / 2	2,300.81 ㎡	537.77 ㎡	3,495.78 ㎡	4,033.55 ㎡
소 각 장	0 / 1	180.99 ㎡	0.00 ㎡	180.99 ㎡	180.99 ㎡
의생명 연구원	1 / 12	1932.05 ㎡	2,027.40 ㎡	20,413.48 ㎡	22,440.88 ㎡
연구동(소아별관)	1 / 8	1,293.79 ㎡	945.04 ㎡	7,962.51 ㎡	8,907.55 ㎡
쓰레기 종합처리장	0 / 5	161.86 ㎡	0.00 ㎡	462.47 ㎡	462.47 ㎡
소아진료부(어린이병원)	1 / 8	4,385.45 ㎡	2,966.00 ㎡	21,259.29 ㎡	24,225.29 ㎡
암센터	6 / 4	3,411.71 ㎡	19,274.88 ㎡	9,148.56 ㎡	28,423.44 ㎡
대한외래	6 / 1	731.05 ㎡	48,306.39 ㎡	470.01 ㎡	48,776.40 ㎡
변전소	1 / 3	967.93 ㎡	549.98 ㎡	1,707.89 ㎡	2,257.87 ㎡
고객주차장	5 / 1	1,426.06 ㎡	22,286.65 ㎡	181.80 ㎡	22,468.45 ㎡
소 계		35,259.83 ㎡	118,753.35 ㎡	160,328.12 ㎡	279,081.47 ㎡

■ 암센터

구		기존	변경후	증
층별	용도	㎡	㎡	㎡
지하6층	의료시설	1,680.37	1,680.37	-
지하5층	의료시설	3,773.10	3,773.10	-
지하4층	의료시설	3,803.40	3,803.40	-
지하3층	의료시설	3,803.40	3,803.40	-
지하2층	의료시설 근,생1종	3,331.33	3,331.33	-
지하1층	의료시설	2,883.28	2,883.28	-
지하층		19,343.55	19,343.55	-
지상1층	의료시설 근,생1,2종	2,339.32	2,339.32	-
지상2층	의료시설	2,735.29	2,735.29	-
지상3층	의료시설	2,391.03	2,391.03	-
지상4층	의료시설	1,614.25	1,614.25	-
지상층		9,079.89	9,079.89	-
연면적		28,423.44	28,423.44	

■ 암센터

구	변경전		변경후		증
층별	실명	면적(㎡)	실명	면적(㎡)	
지하4층	특실1(4101)	84.0	항암낮병동 8인실	84.0	-
	특실2(4012)	59.5	항암낮병동 5인실	59.5	-
	특실3(4103)	50.9	외래치료실	50.9	-
	1인실2(4104)	33.4	항암낮병동 2인실	33.4	-
	1인실1(4105)	31.7	항암낮병동 3인실	31.7	-
	처지실	12.9	-	0	-12.9
	준비실	14.2	투약준비실	27.1	+12.9
지하3층	주사치료실5(3105)	32.7	주사치료실5	16.3	-16.4
	주사치료실6(3106)	17.9	약품조제준비실	34.3	+16.4

NOTE.

REVISION 수정

번호	내 용	일 자

PROJECT TITLE

DRAWING NAME

DATE

SCALE

APPROVED BY

DRAWING BY


서울대학교병원
SEOUL NATIONAL UNIVERSITY HOSPITAL

서울특별시 종로구
연건동 28
28 Yongon-dong,
Chogno-gu, Seoul,
110-744, Korea

Tel. 02-2072-2729
- 2739
Fax. 02-2072-3758

DRAWING NO.

SHEET NO.

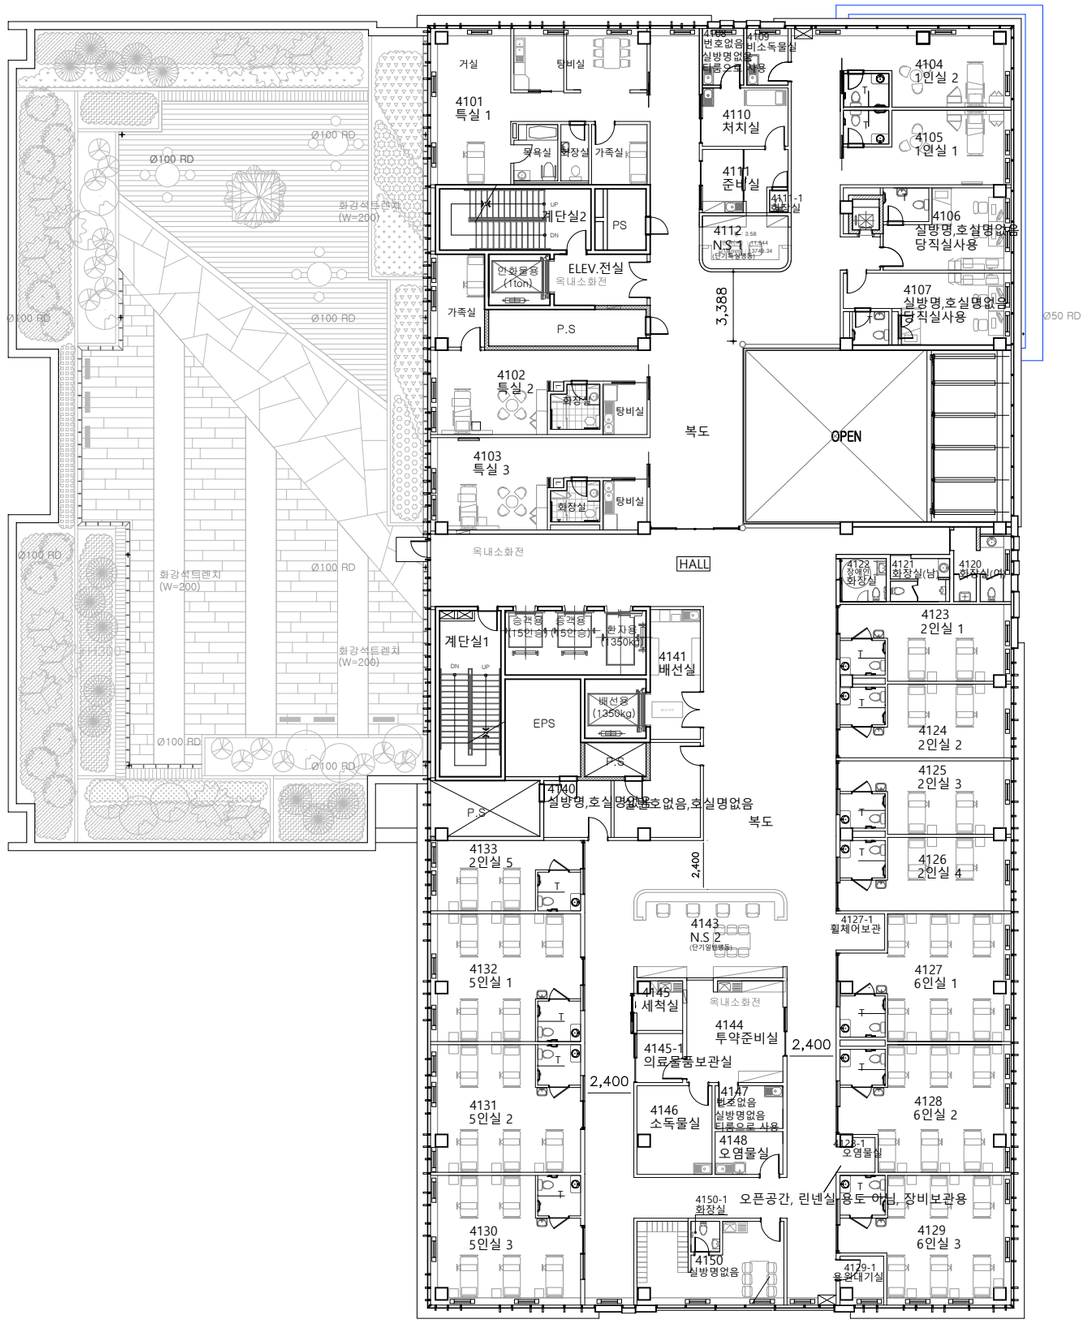

4층 변경전 평면도

SCALE : 1/300

NOTE.

REVISION 수정

번 호	내 용	일 자

PROJECT TITLE

DRAWING NAME

DATE

SCALE

APPROVED BY

DRAWING BY


서울대학교병원
SEOUL NATIONAL UNIVERSITY HOSPITAL

서울특별시 종로구
연건동 28
28 Yongon-dong,
Chogno-gu, Seoul,
110-744, Korea

Tel. 02-2072-2729
- 2739
Fax. 02-2072-3758

DRAWING NO.

SHEET NO.

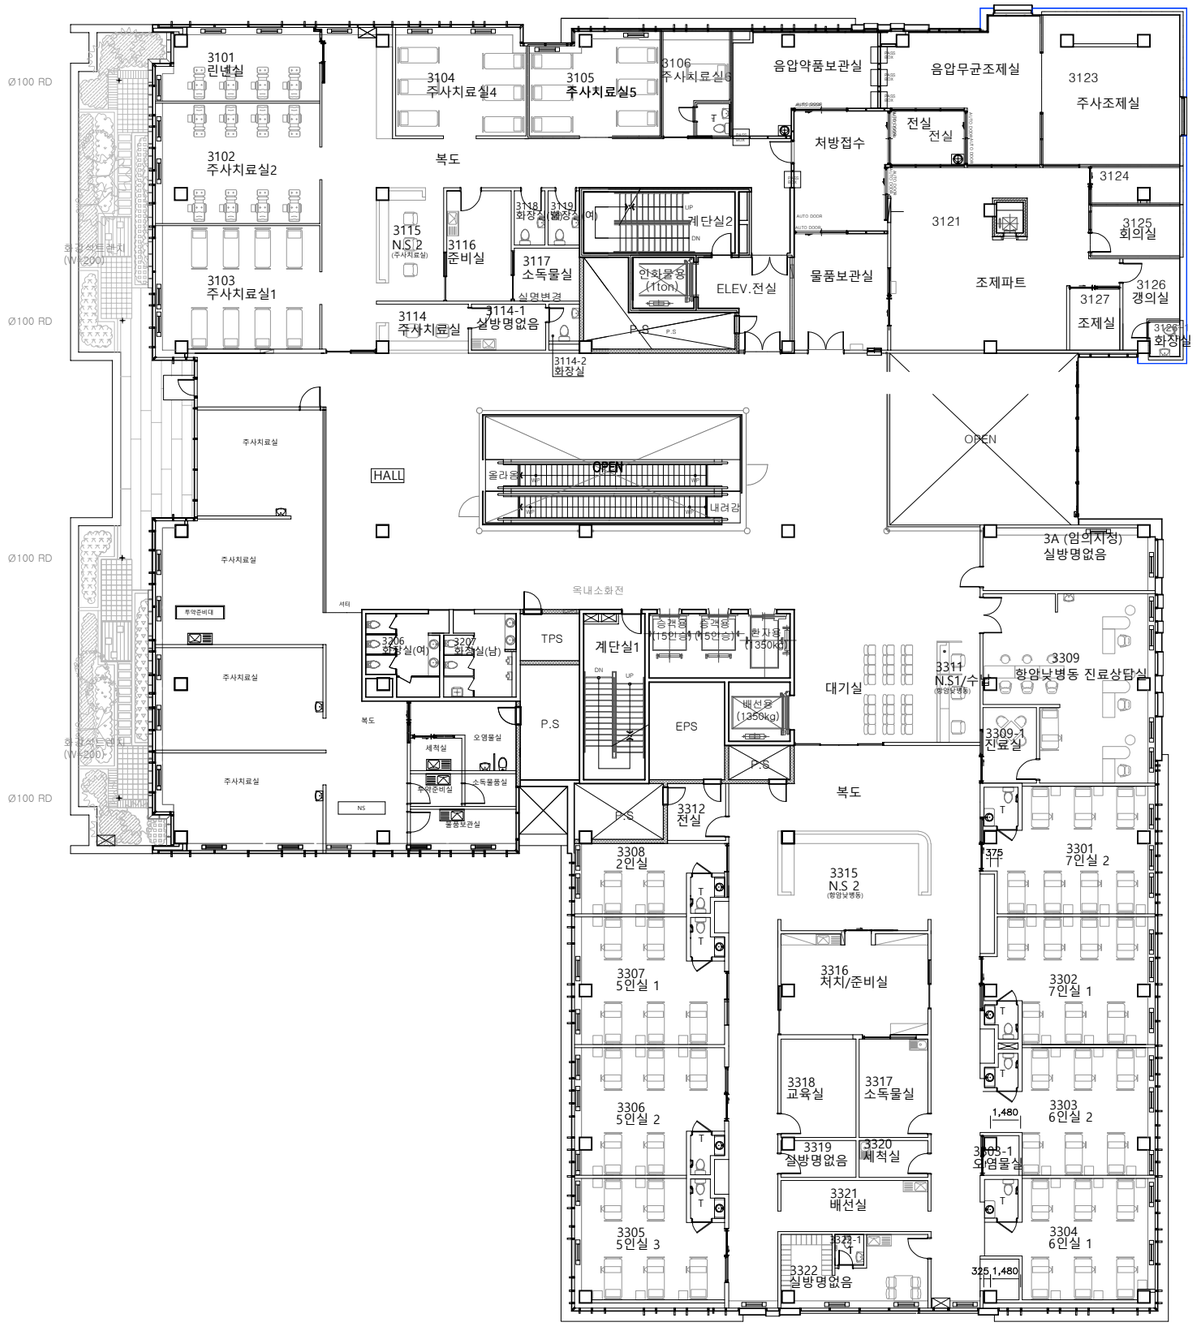

3층 변경전 평면도

SCALE : 1/300

NOTE.

REVISION 수정

번 호	내 용	일 자

PROJECT TITLE

DRAWING NAME

DATE

SCALE

APPROVED BY

DRAWING BY


서울대학교병원
SEOUL NATIONAL UNIVERSITY HOSPITAL

서울특별시 종로구
연건동 28
28 Yongon-dong,
Chogno-gu, Seoul,
110-744, Korea

Tel. 02-2072-2729
- 2739
Fax. 02-2072-3758

DRAWING NO.

SHEET NO.

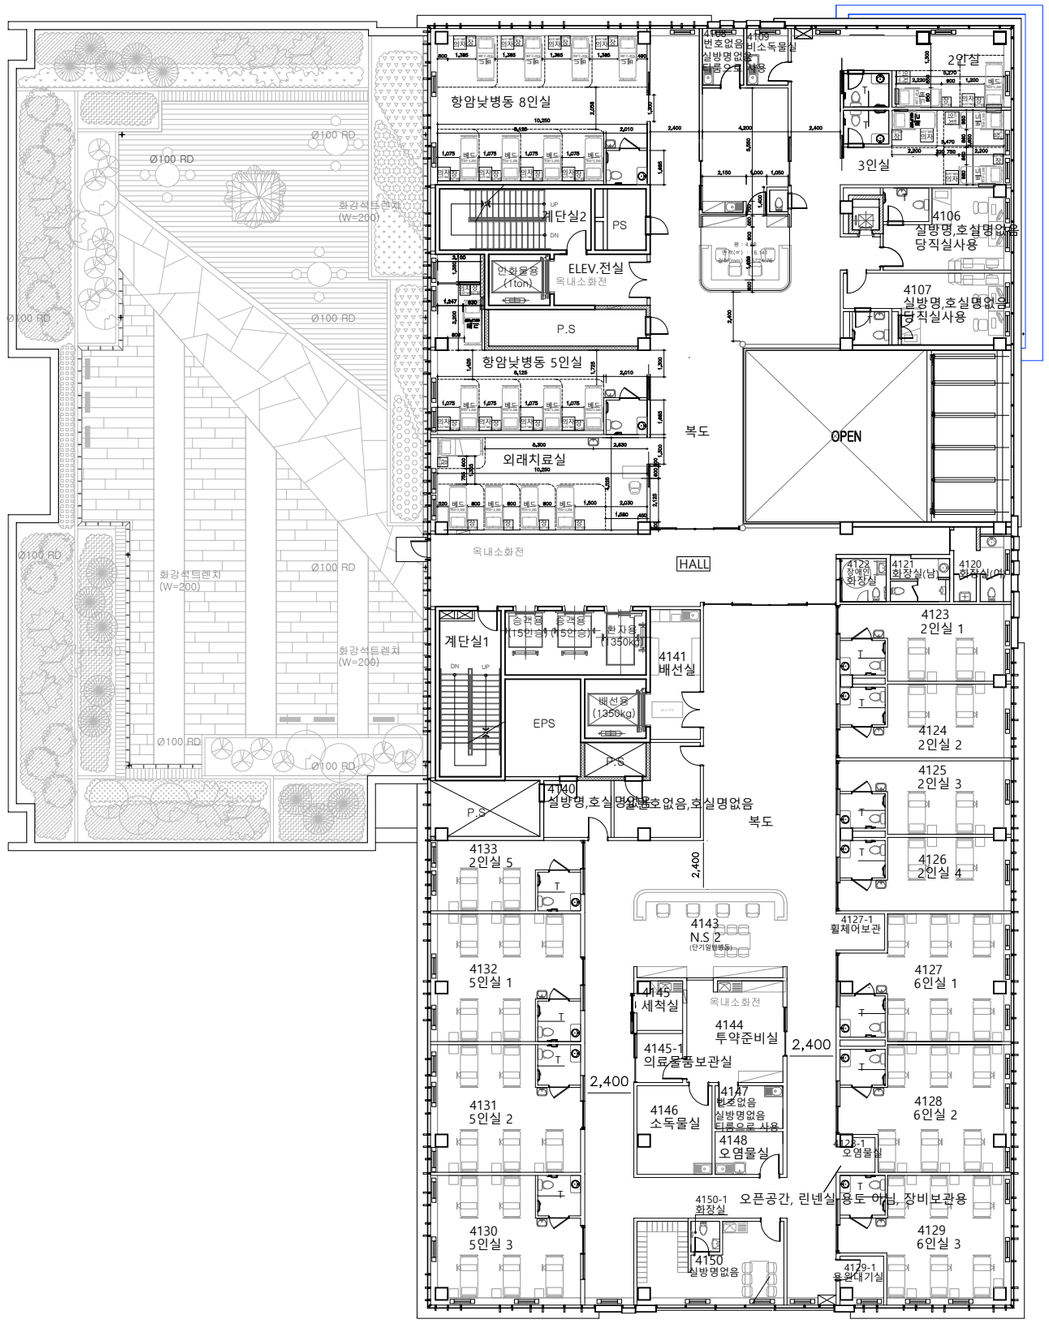

4층 변경후 평면도

SCALE : 1/300

NOTE.

REVISION 수정

번 호	내 용	일 자

PROJECT TITLE

DRAWING NAME

DATE

SCALE

APPROVED BY

DRAWING BY


서울대학교병원
SEOUL NATIONAL UNIVERSITY HOSPITAL

서울특별시 종로구
연건동 28
28 Yongon-dong,
Chogno-gu, Seoul,
110-744, Korea

Tel. 02-2072-2729
- 2739
Fax. 02-2072-3758

DRAWING NO.

SHEET NO.

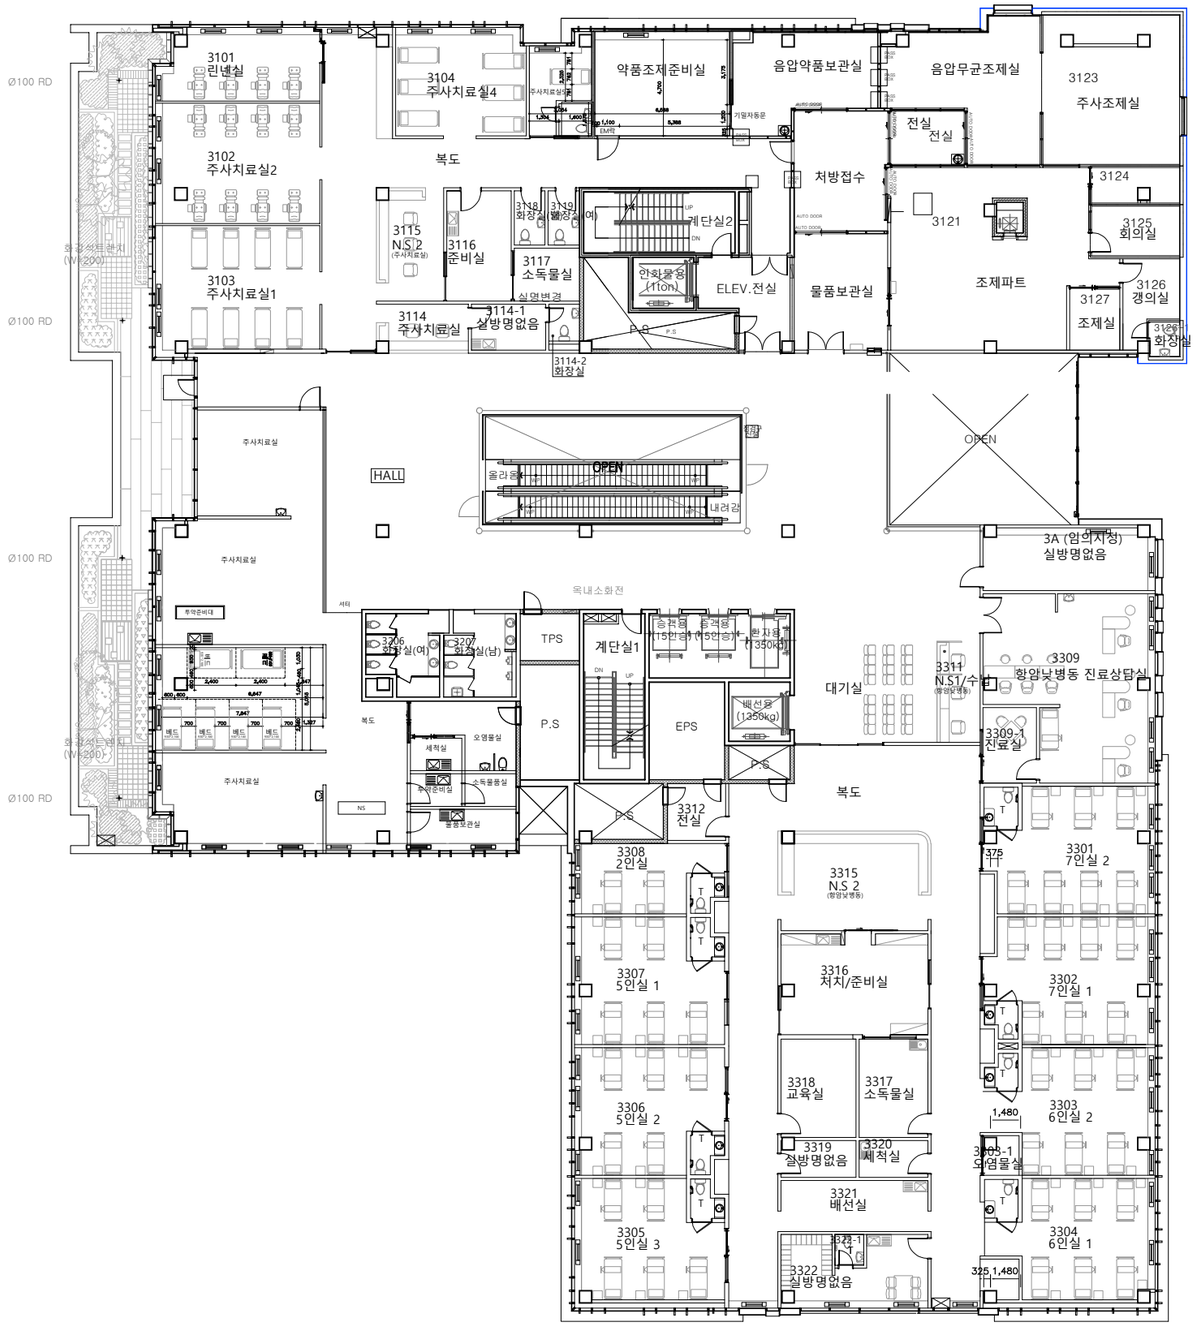

3층 변경후 평면도

SCALE : 1/300

NOTE.

REVISION 수정

번 호	내 용	일 자

PROJECT TITLE

DRAWING NAME

DATE

SCALE

APPROVED BY

DRAWING BY


서울대학교병원
SEOUL NATIONAL UNIVERSITY HOSPITAL

서울특별시 종로구
연건동 28
28 Yongon-dong,
Chogno-gu, Seoul,
110-744, Korea

Tel. 02-2072-2729
- 2739
Fax. 02-2072-3758

DRAWING NO.

SHEET NO.

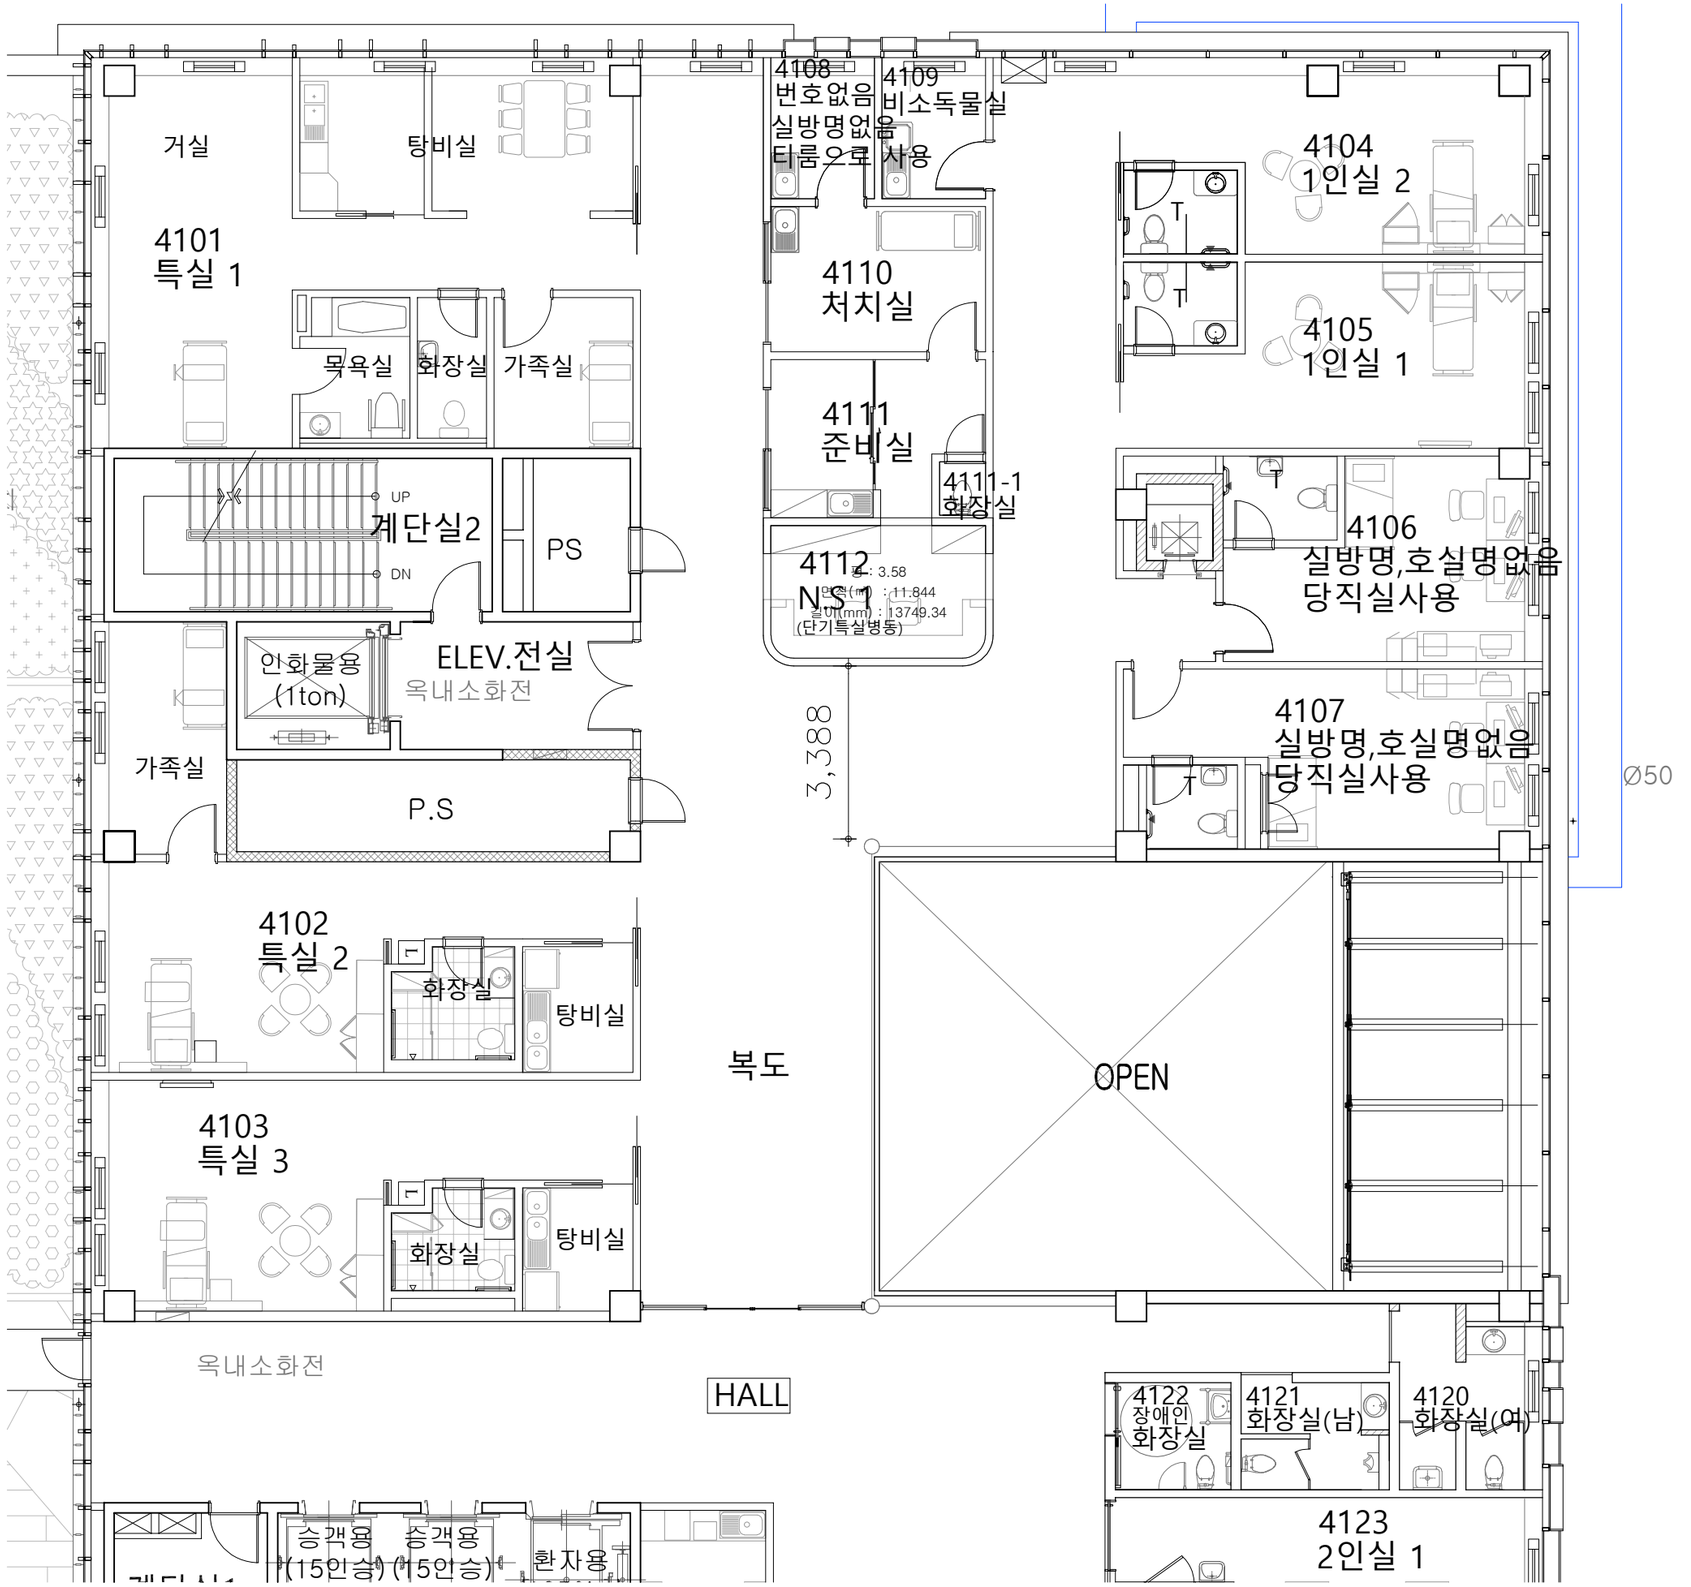

4층 변경전 확대평면도

SCALE : 1/120

NOTE.

REVISION 수정

번호	내용	일자

PROJECT TITLE

DRAWING NAME

DATE

SCALE

APPROVED BY

DRAWING BY


서울대학교병원
SEOUL NATIONAL UNIVERSITY HOSPITAL

서울특별시 종로구
연건동 28
28 Yongon-dong,
Chogno-gu, Seoul,
110-744, Korea

Tel. 02-2072-2729
- 2739
Fax. 02-2072-3758

DRAWING NO.

SHEET NO.

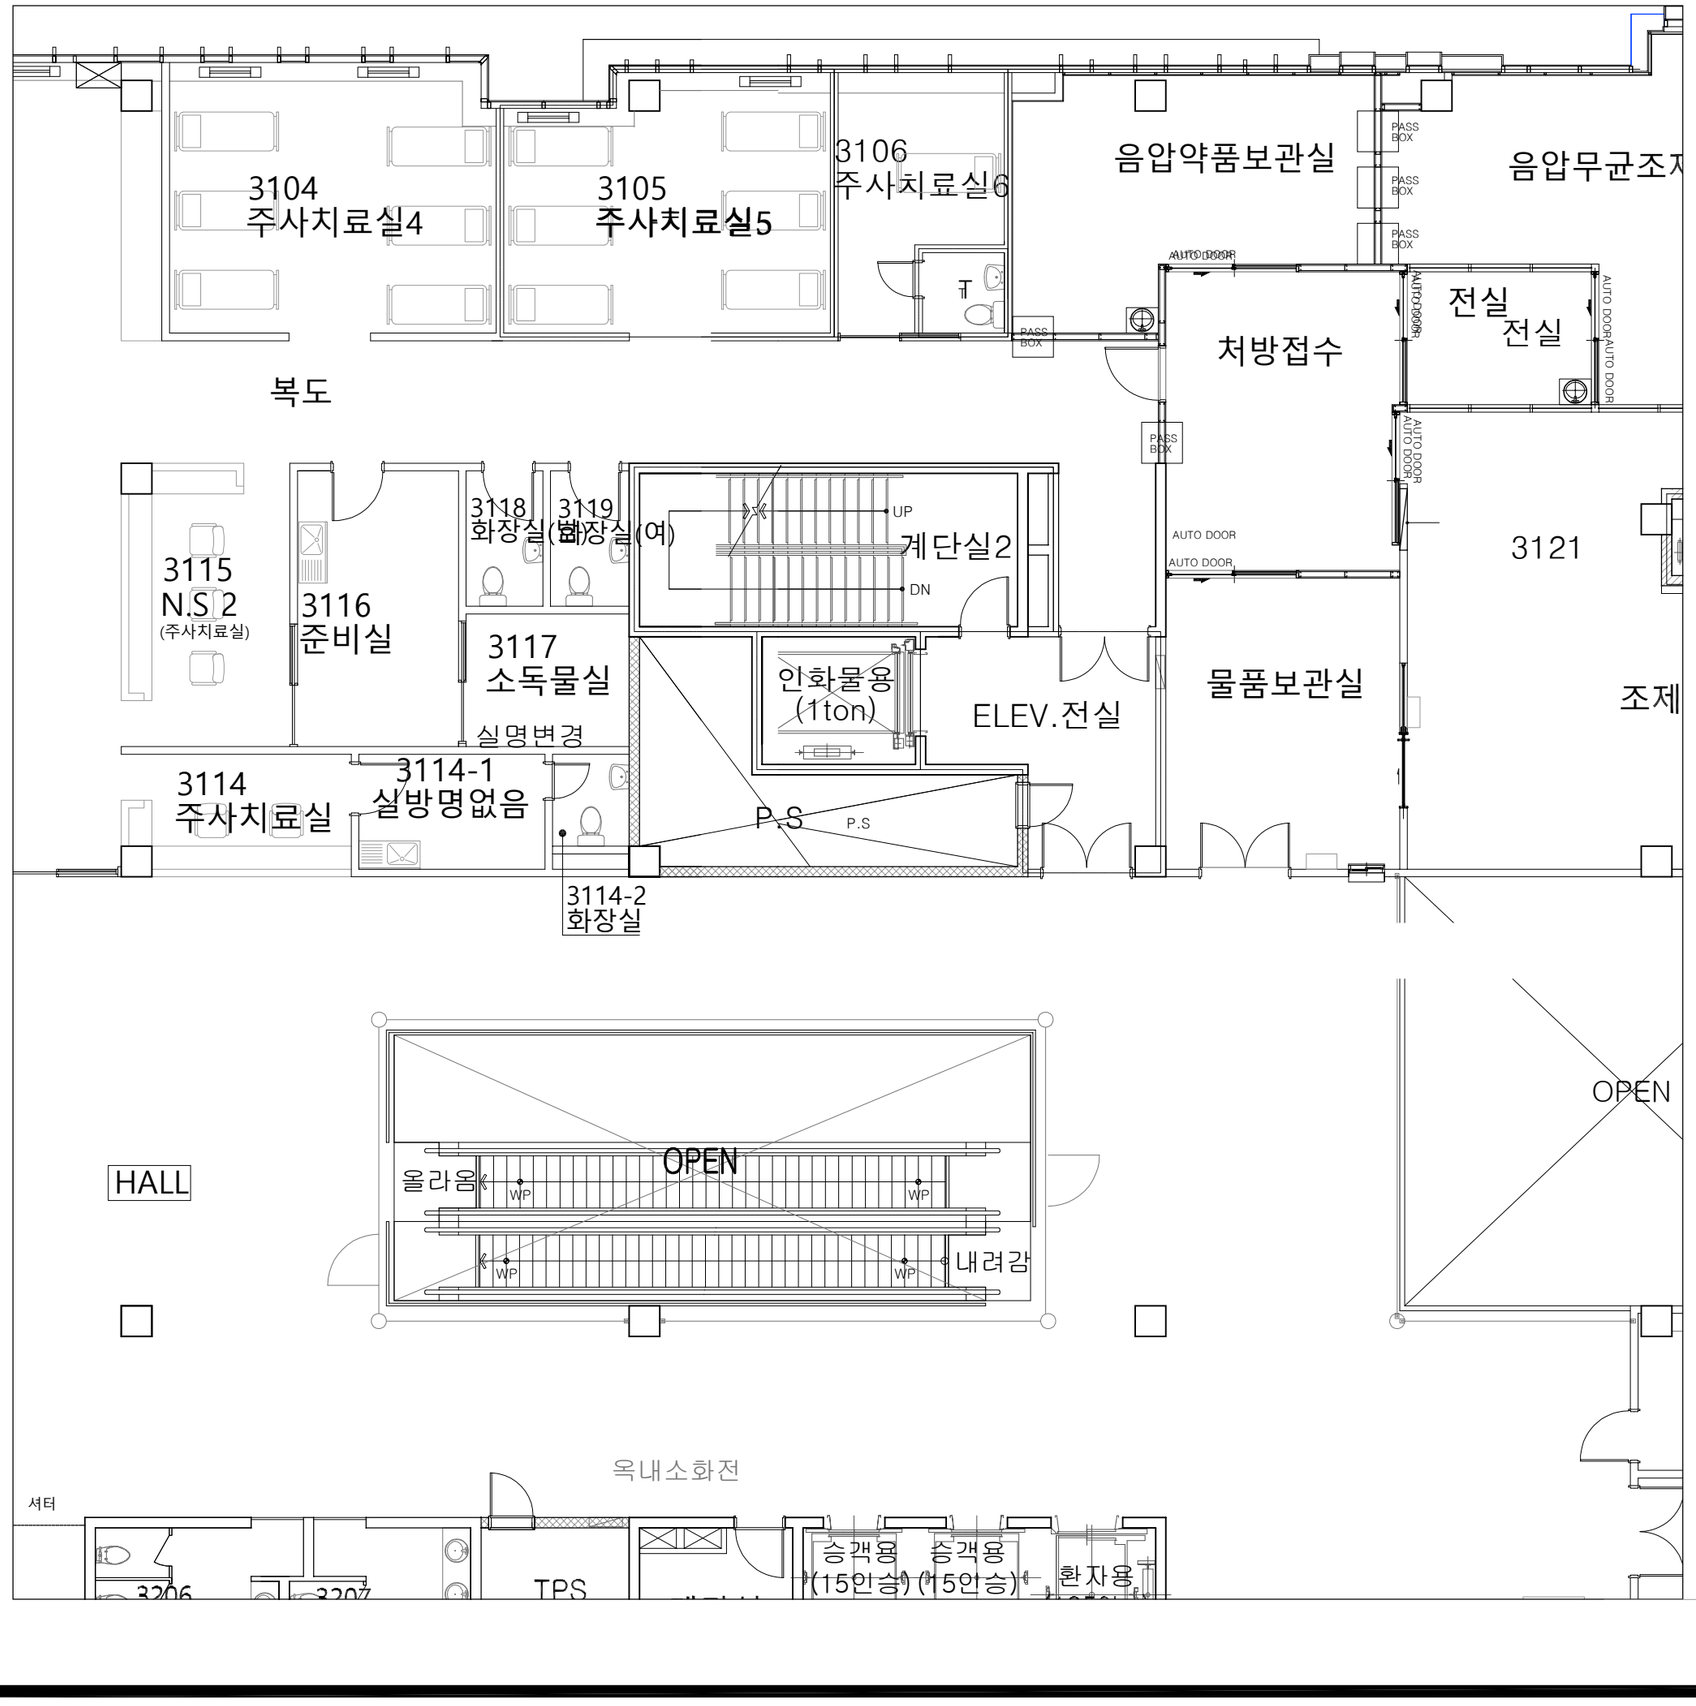

3층 변경전 확대평면도

SCALE : 1/120

NOTE.

REVISION 수정

번호	내용	일자

PROJECT TITLE

DRAWING NAME

DATE

SCALE

APPROVED BY

DRAWING BY


서울대학교병원
SEOUL NATIONAL UNIVERSITY HOSPITAL

서울특별시 종로구
연건동 28
28 Yongon-dong,
Chogno-gu, Seoul,
110-744, Korea

Tel. 02-2072-2729
- 2739
Fax. 02-2072-3758

DRAWING NO.

SHEET NO.

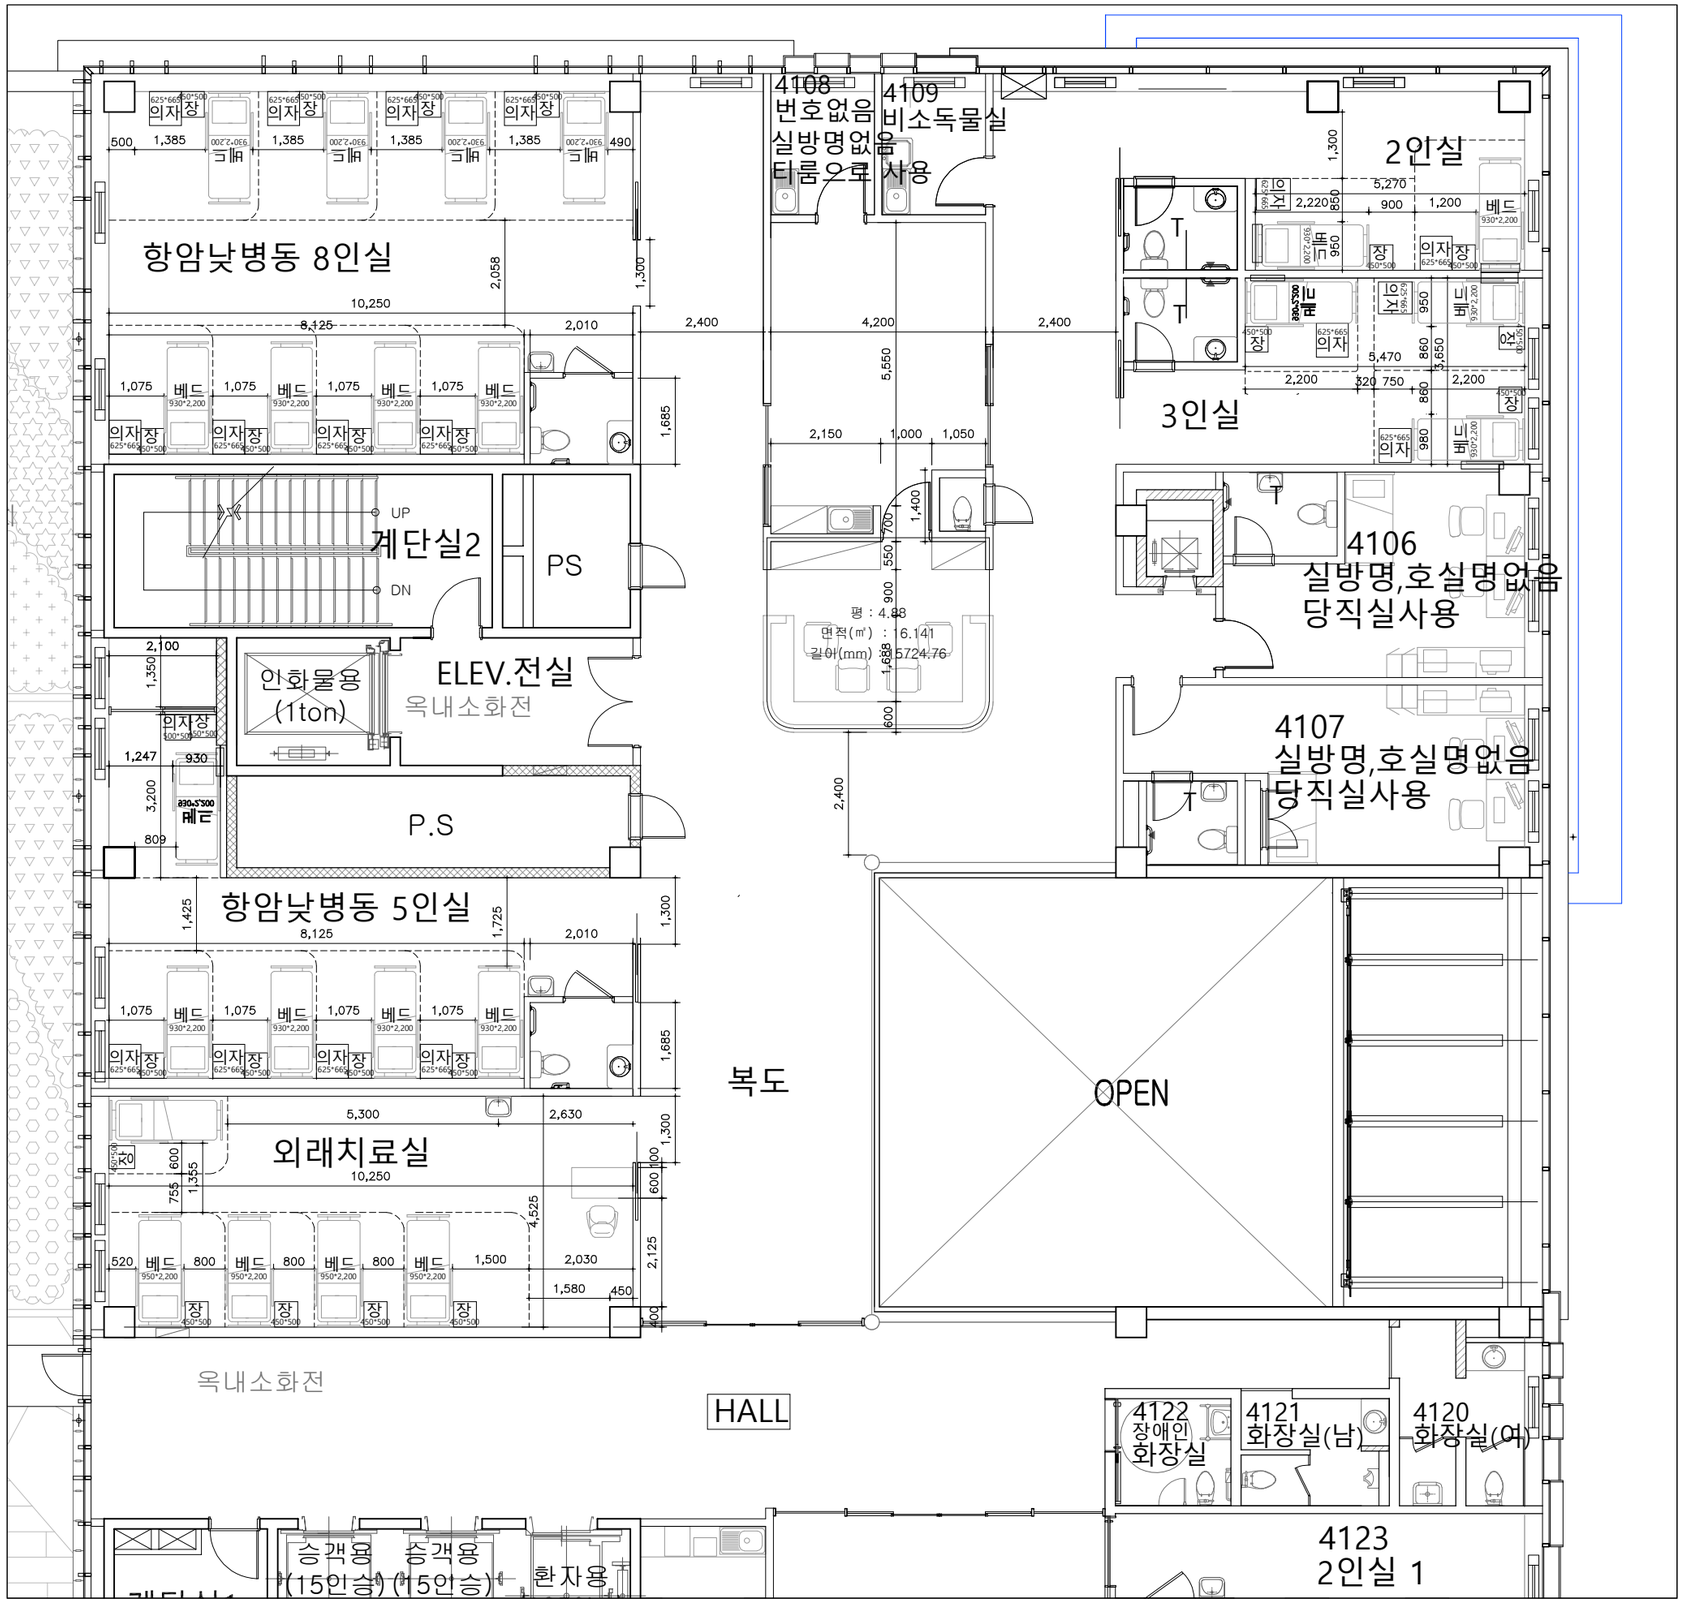

4층 변경후 확대평면도

SCALE : 1/120

NOTE.

REVISION 수정

번호	내용	일자

PROJECT TITLE

DRAWING NAME

DATE

SCALE

APPROVED BY

DRAWING BY


서울대학교병원
SEOUL NATIONAL UNIVERSITY HOSPITAL

서울특별시 종로구
연건동 28
28 Yongon-dong,
Chogno-gu, Seoul,
110-744, Korea

Tel. 02-2072-2729
- 2739
Fax. 02-2072-3758

DRAWING NO.

SHEET NO.

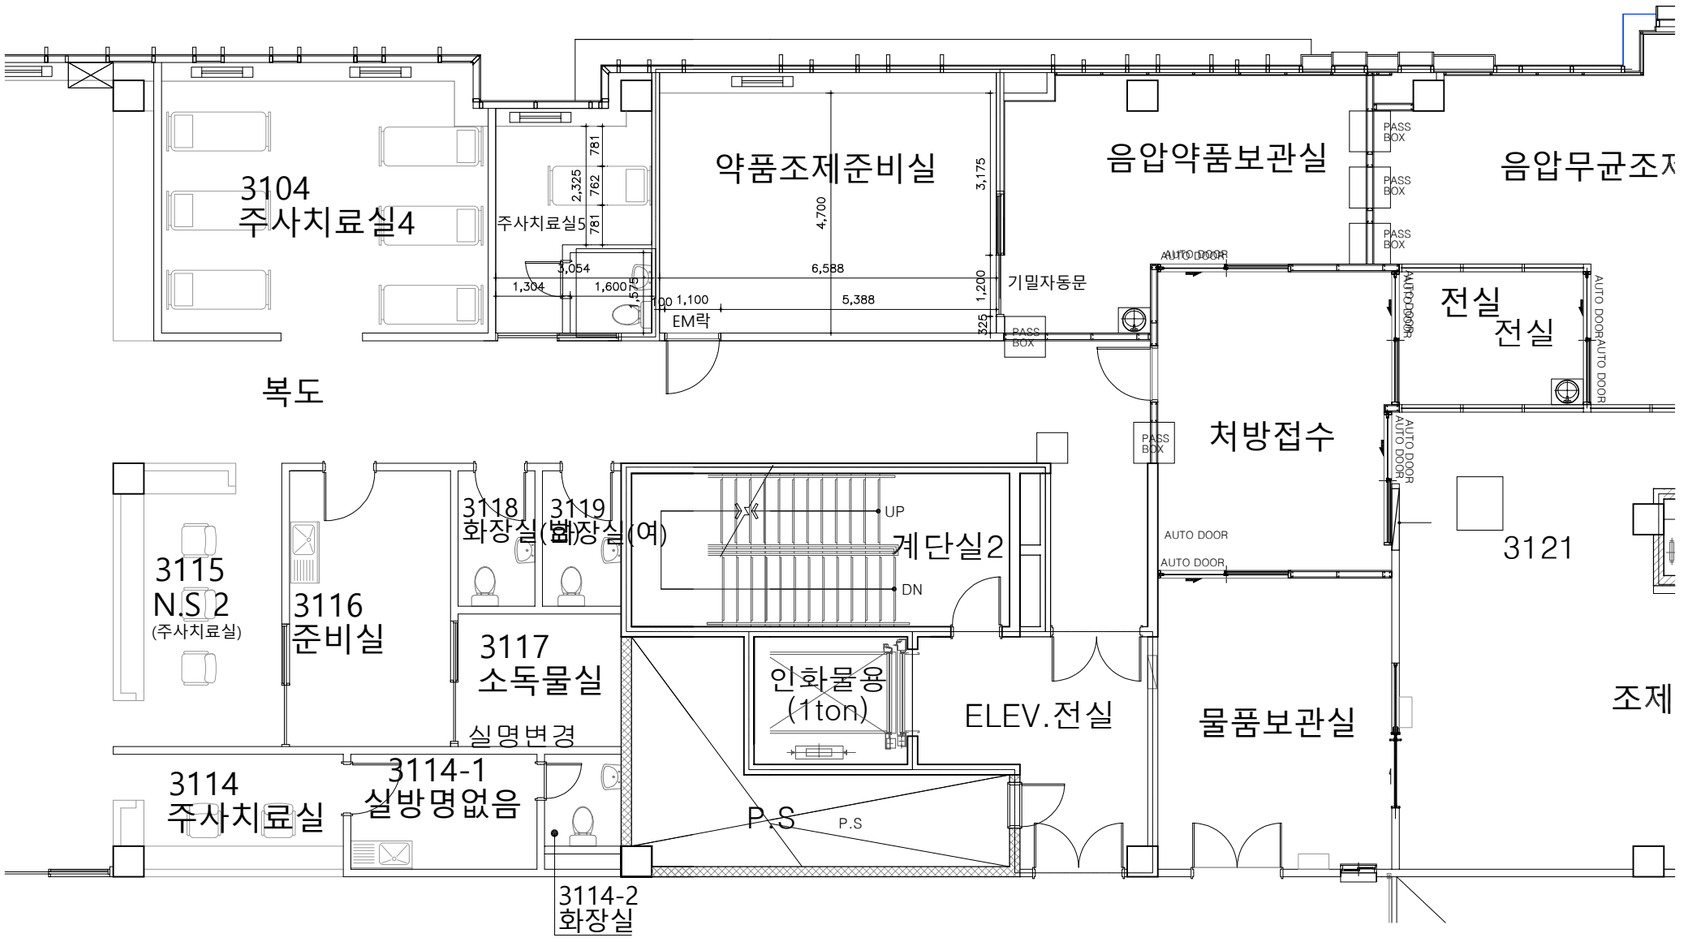

3층 변경후 확대평면도

SCALE : 1/120

NOTE.

REVISION 수정

번 호	내 용	일 자

PROJECT TITLE

DRAWING NAME

DATE

SCALE

APPROVED BY

DRAWING BY


서울대학교병원
SEOUL NATIONAL UNIVERSITY HOSPITAL

서울특별시 종로구
연건동 28
28 Yongon-dong,
Chogno-gu, Seoul,
110-744, Korea

Tel. 02-2072-2729
- 2739
Fax. 02-2072-3758

DRAWING NO.

SHEET NO.

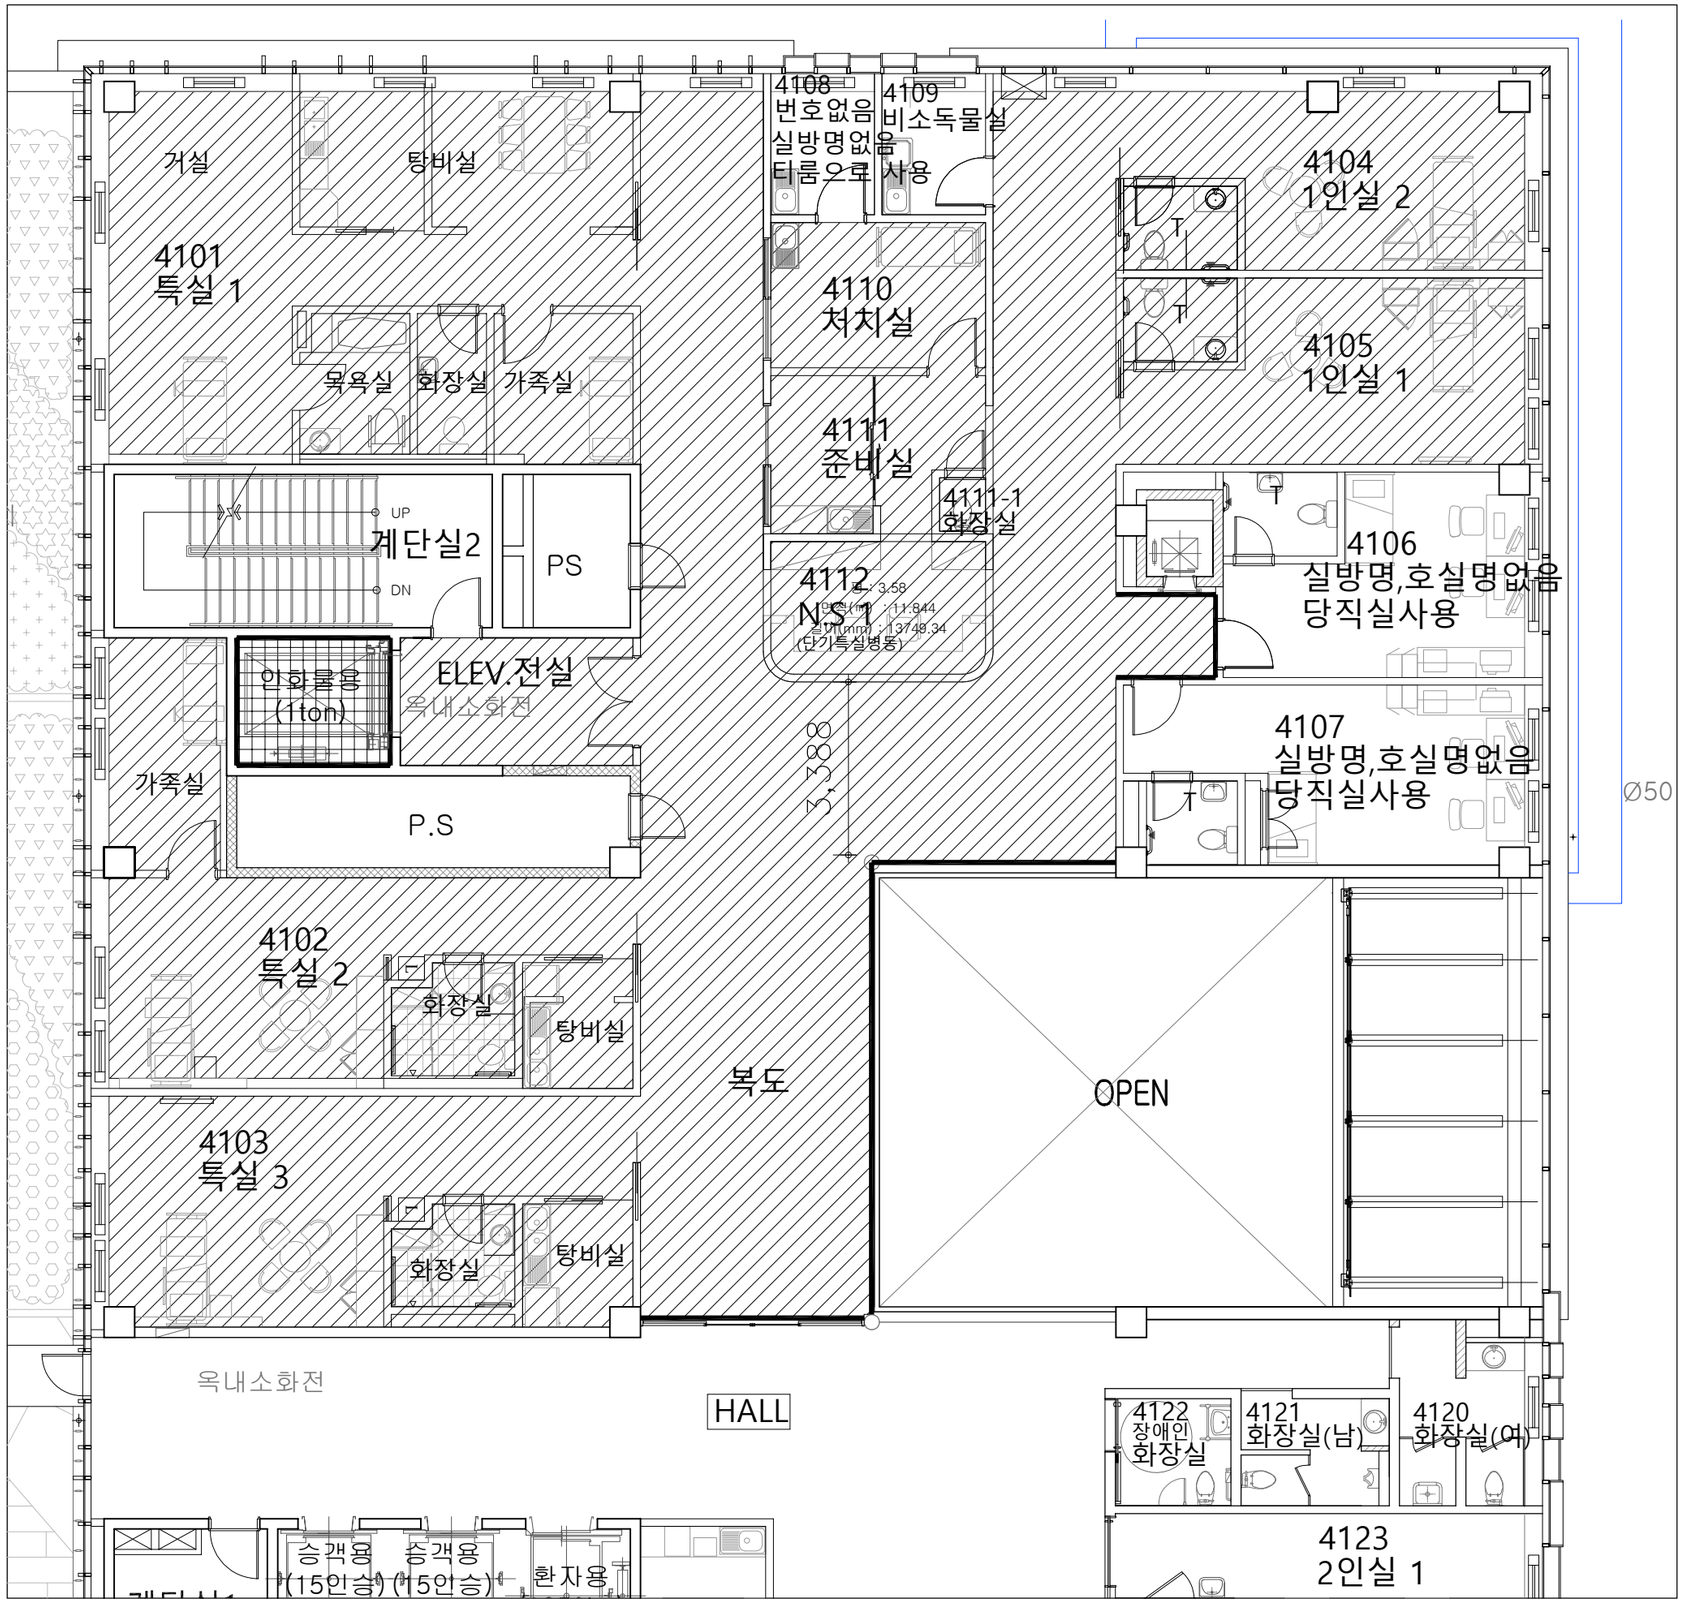

준공청소 :

보양(벽), 가설벽체 :

플로베니아 보양(바닥) :

보양(바닥) :

4층 가설계획도

SCALE : 1/120

NOTE.

REVISION 수정

번호	내용	일자

PROJECT TITLE

DRAWING NAME

DATE

SCALE

APPROVED BY

DRAWING BY


서울대학교병원
SEOUL NATIONAL UNIVERSITY HOSPITAL

서울특별시 종로구
연건동 28
28 Yongon-dong,
Chogno-gu, Seoul,
110-744, Korea

Tel. 02-2072-2729
- 2739
Fax. 02-2072-3758

DRAWING NO.

SHEET NO.

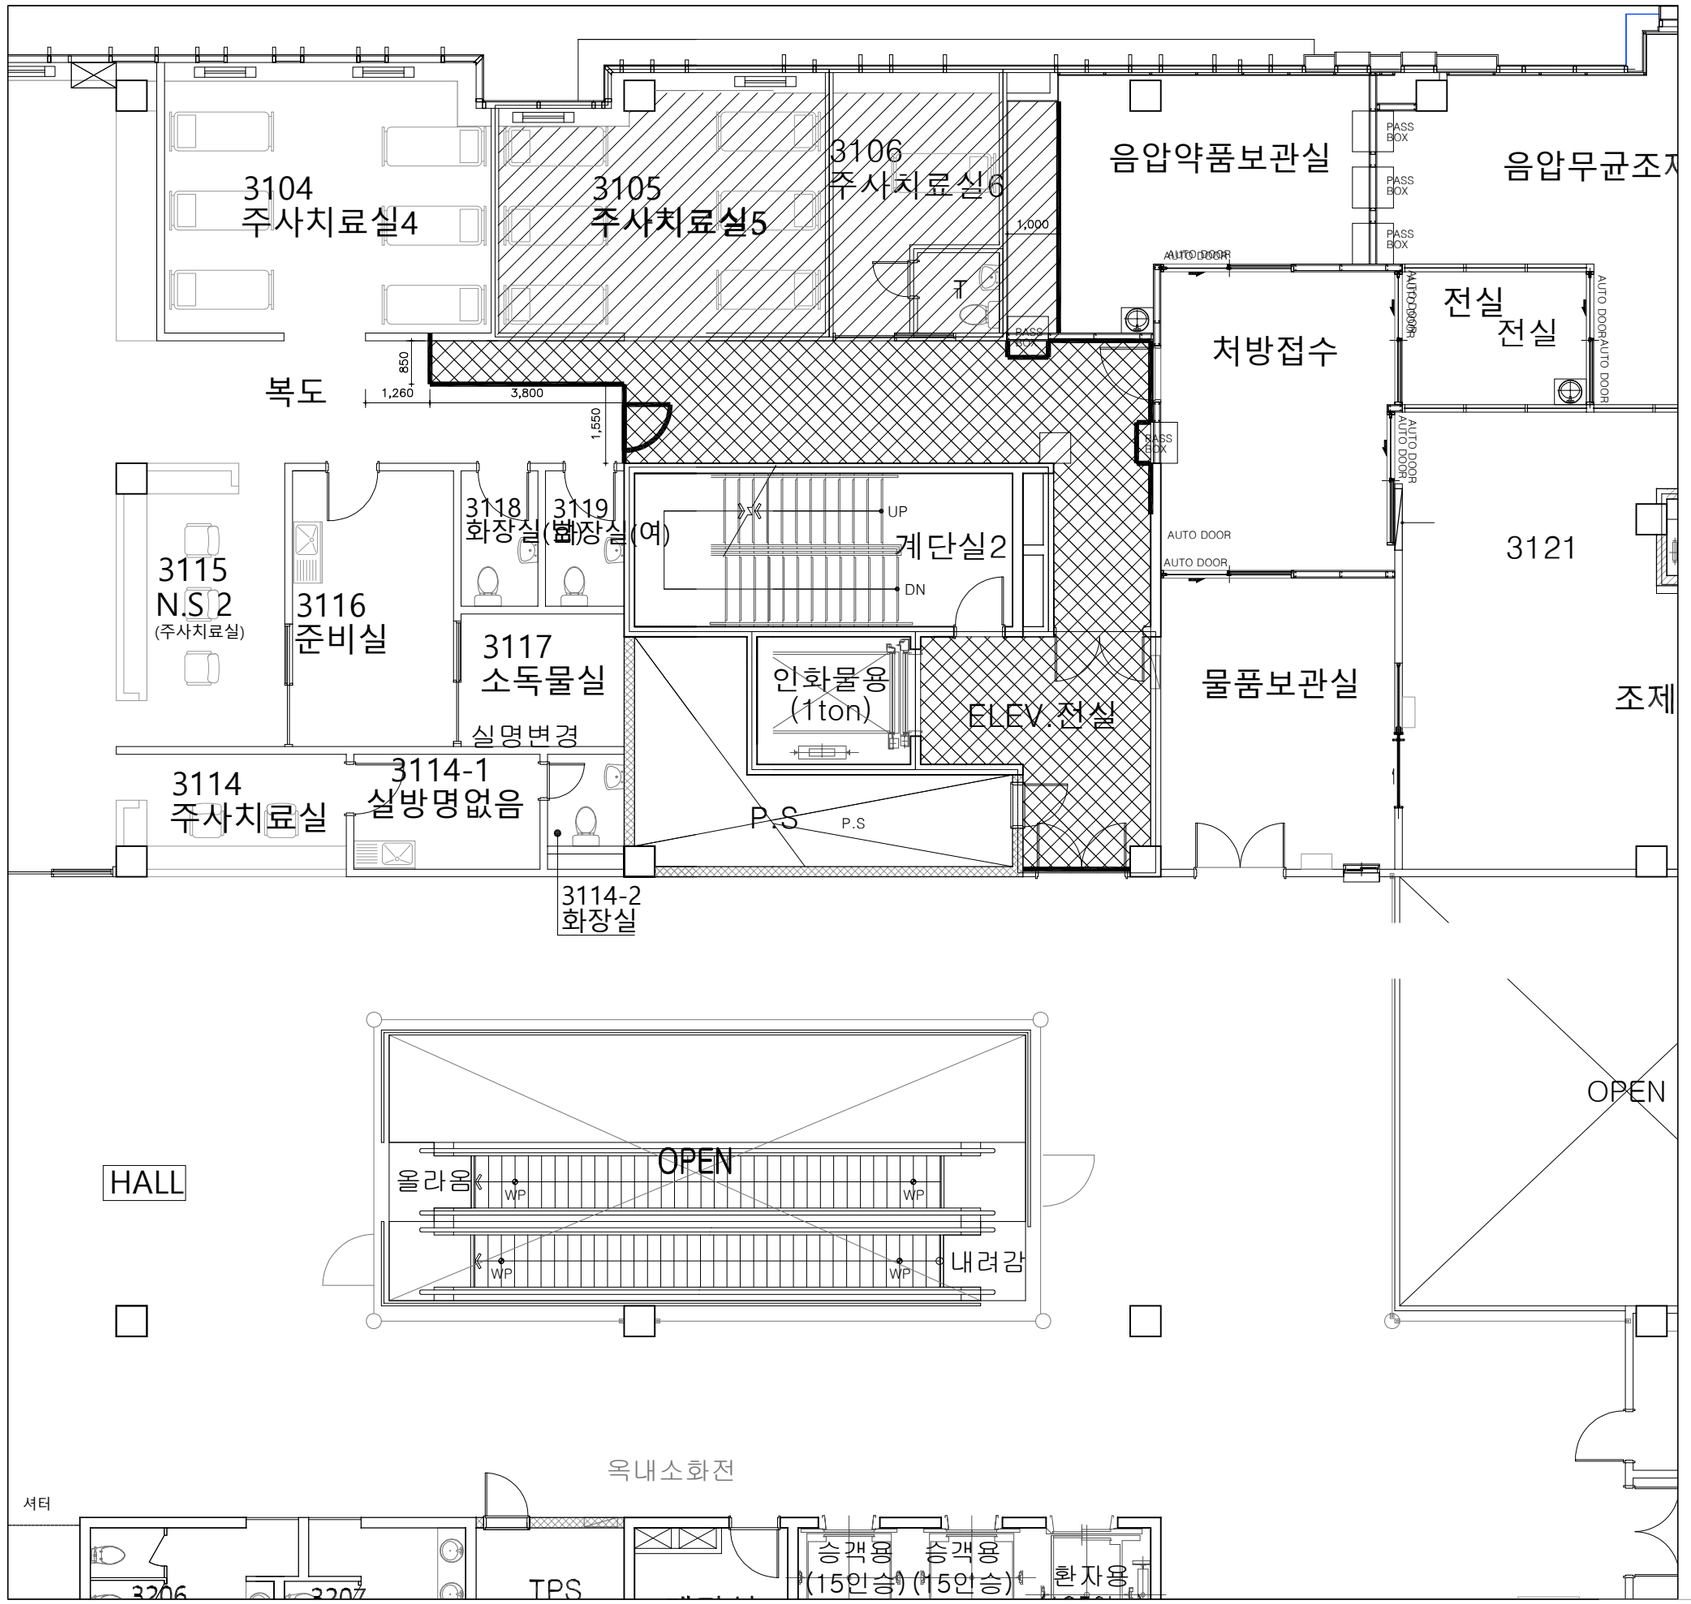

준공청소 :

보양(벽), 가설벽체 :

플로베니아 보양(바닥) :

보양(바닥) :

3층 가설계획도

SCALE : 1/120

NOTE.

REVISION 수정

번호	내용	일자

PROJECT TITLE

DRAWING NAME

DATE

SCALE

APPROVED BY

DRAWING BY


서울대학교병원
SEOUL NATIONAL UNIVERSITY HOSPITAL

서울특별시 종로구
연건동 28
28 Yongon-dong,
Chogno-gu, Seoul,
110-744, Korea

Tel. 02-2072-2729
- 2739
Fax. 02-2072-3758

DRAWING NO.

SHEET NO.

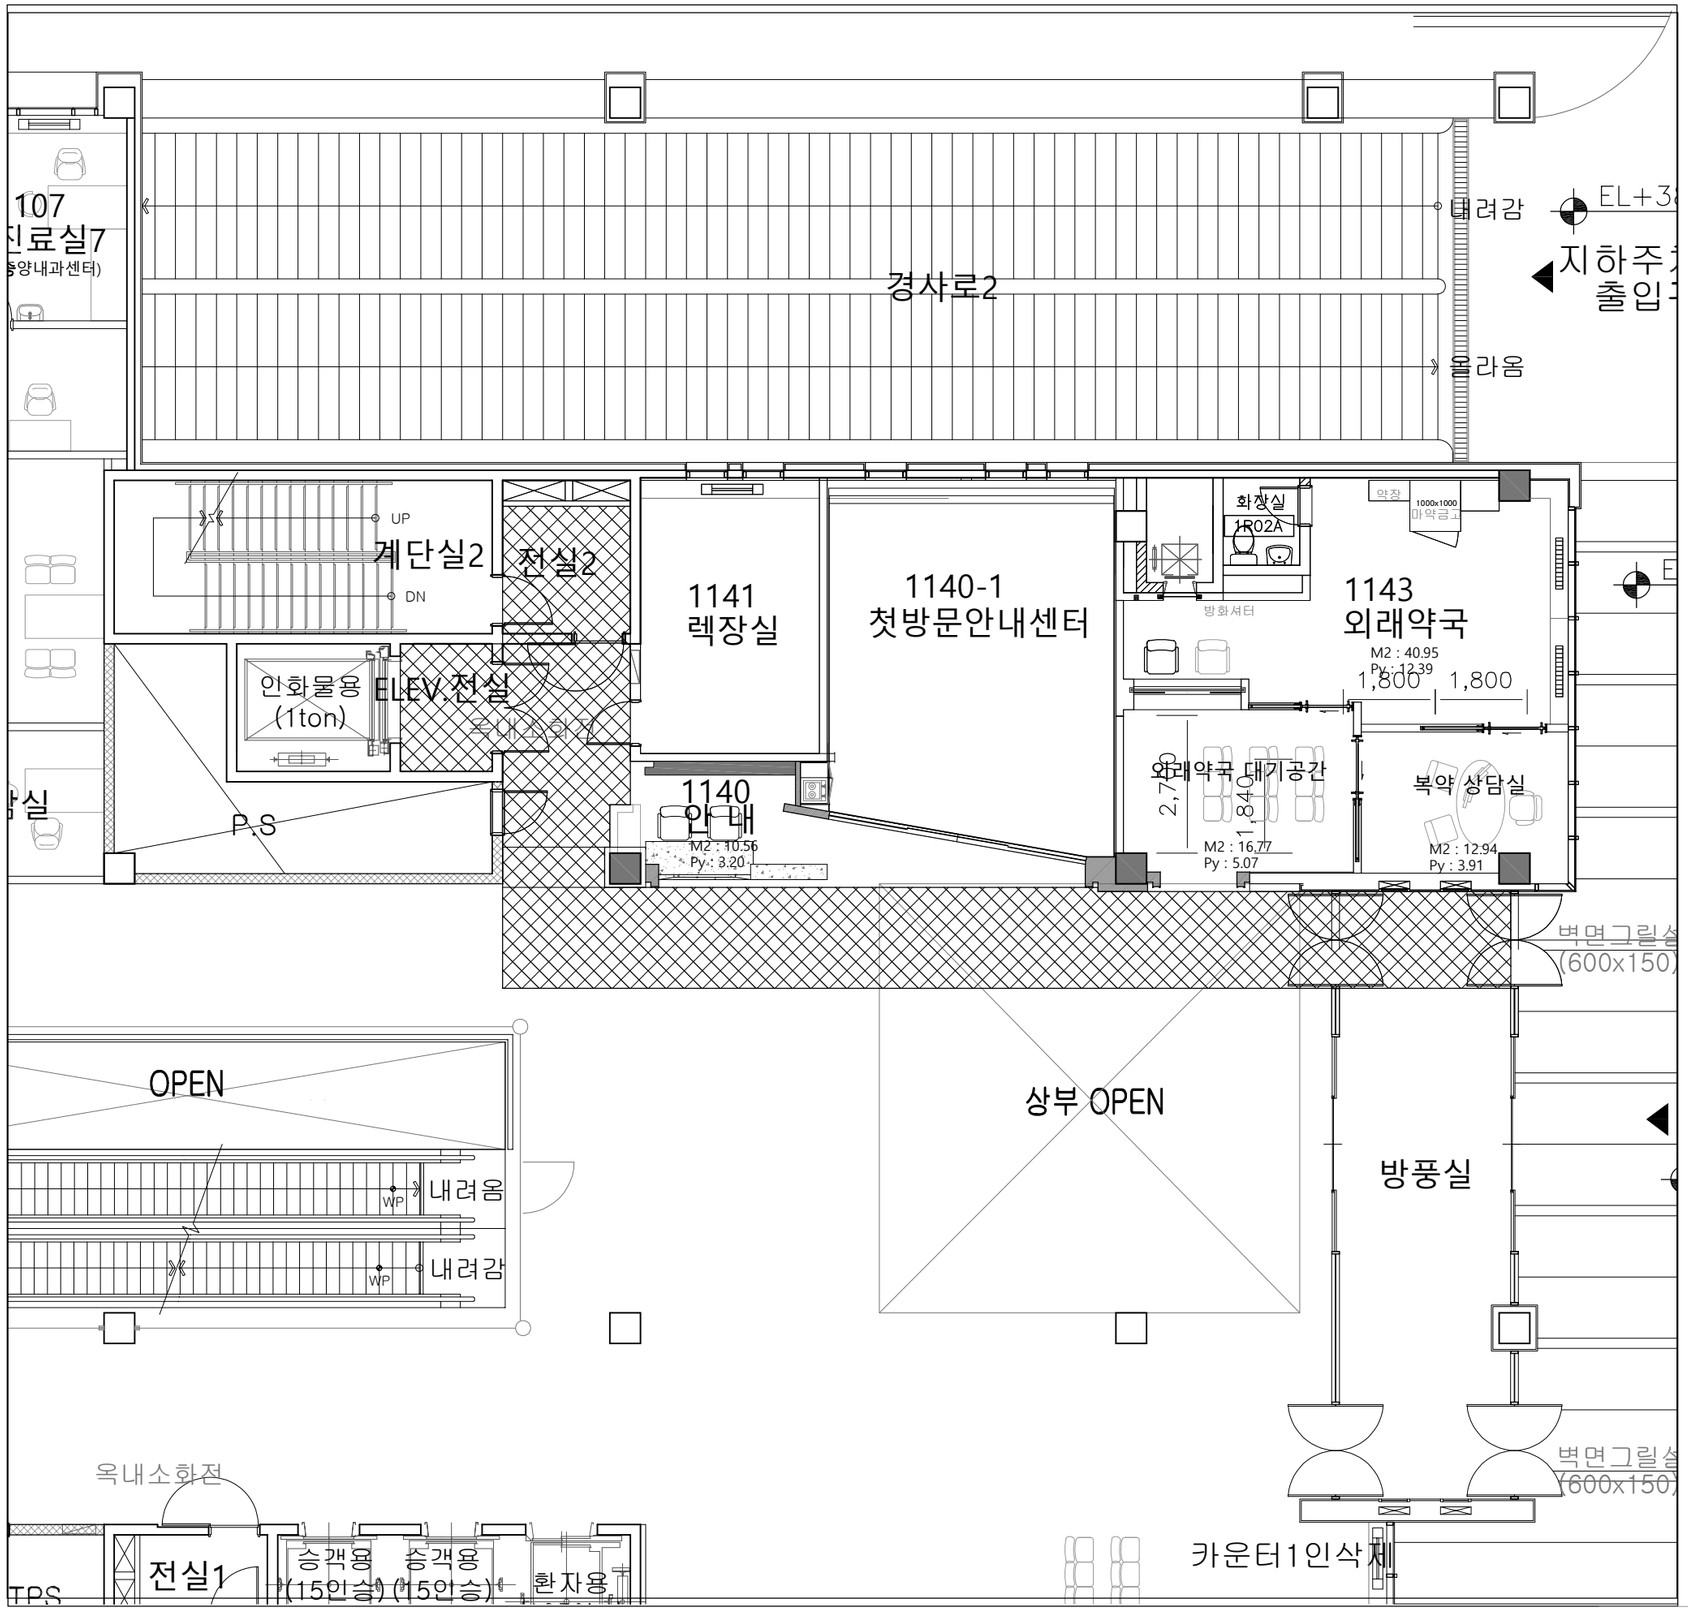

준공청소 :

보양(벽), 가설벽체 :

플로베니아 보양(바닥) :

비닐 보양(바닥) :

1층 가설계획도

SCALE : 1/120

NOTE.

REVISION 수정

번호	내용	일자

PROJECT TITLE

DRAWING NAME

DATE

SCALE

APPROVED BY

DRAWING BY


서울대학교병원
SEOUL NATIONAL UNIVERSITY HOSPITAL

서울특별시 종로구
연건동 28
28 Yongon-dong,
Chogno-gu, Seoul,
110-744, Korea

Tel. 02-2072-2729
- 2739
Fax. 02-2072-3758

DRAWING NO.

SHEET NO.

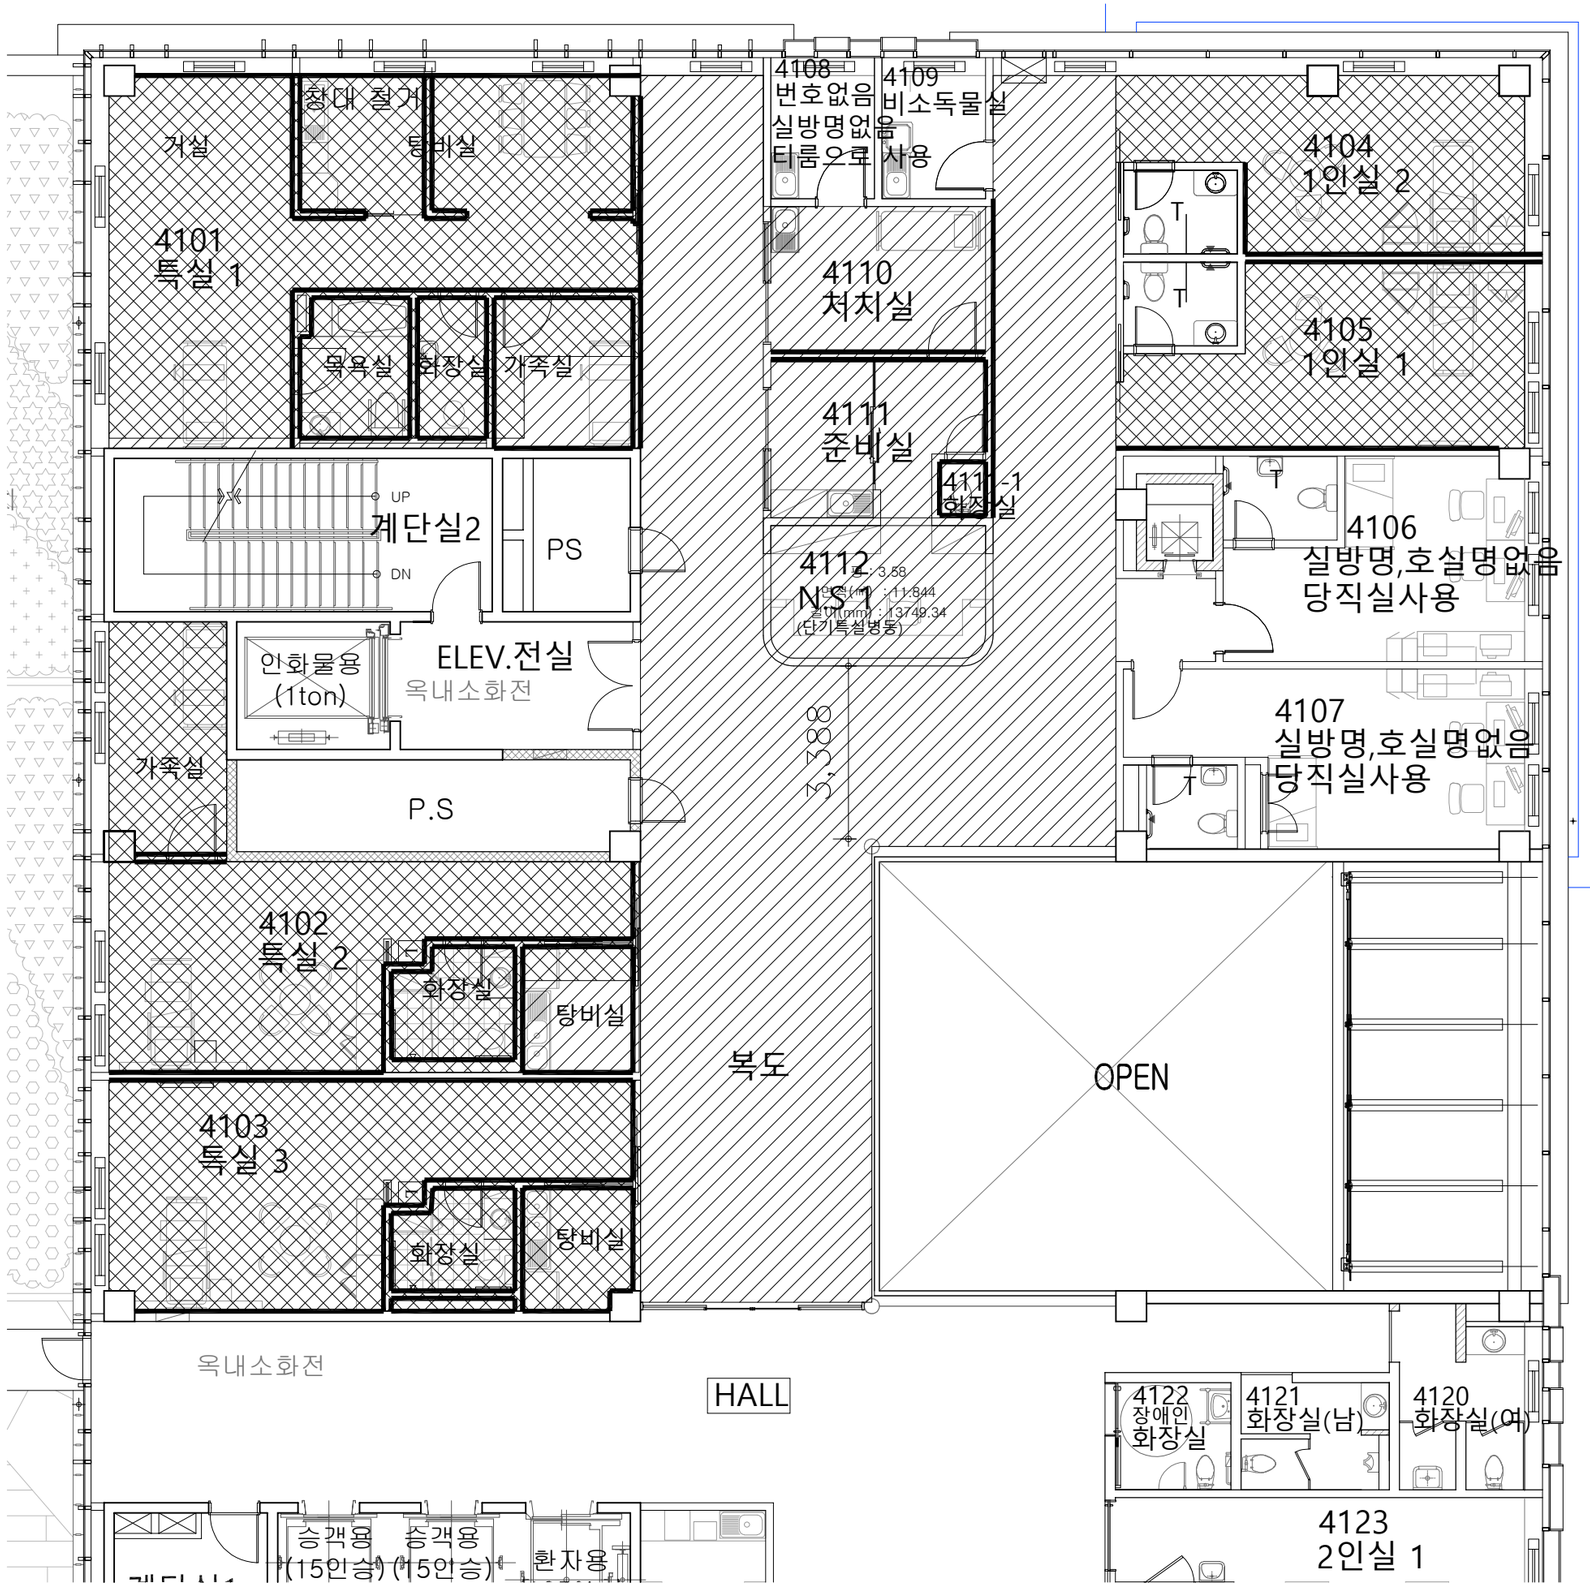

천장 철거 :

벽 철거 :

바닥 철거 (미장포함) :

4층 철거계획도

SCALE : 1/120

NOTE.

REVISION 수정

번호	내용	일자

PROJECT TITLE

DRAWING NAME

DATE

SCALE

APPROVED BY

DRAWING BY


서울대학교병원
SEOUL NATIONAL UNIVERSITY HOSPITAL

서울특별시 종로구
연건동 28
28 Yongon-dong,
Chogno-gu, Seoul,
110-744, Korea

Tel. 02-2072-2729
- 2739
Fax. 02-2072-3758

DRAWING NO.

SHEET NO.

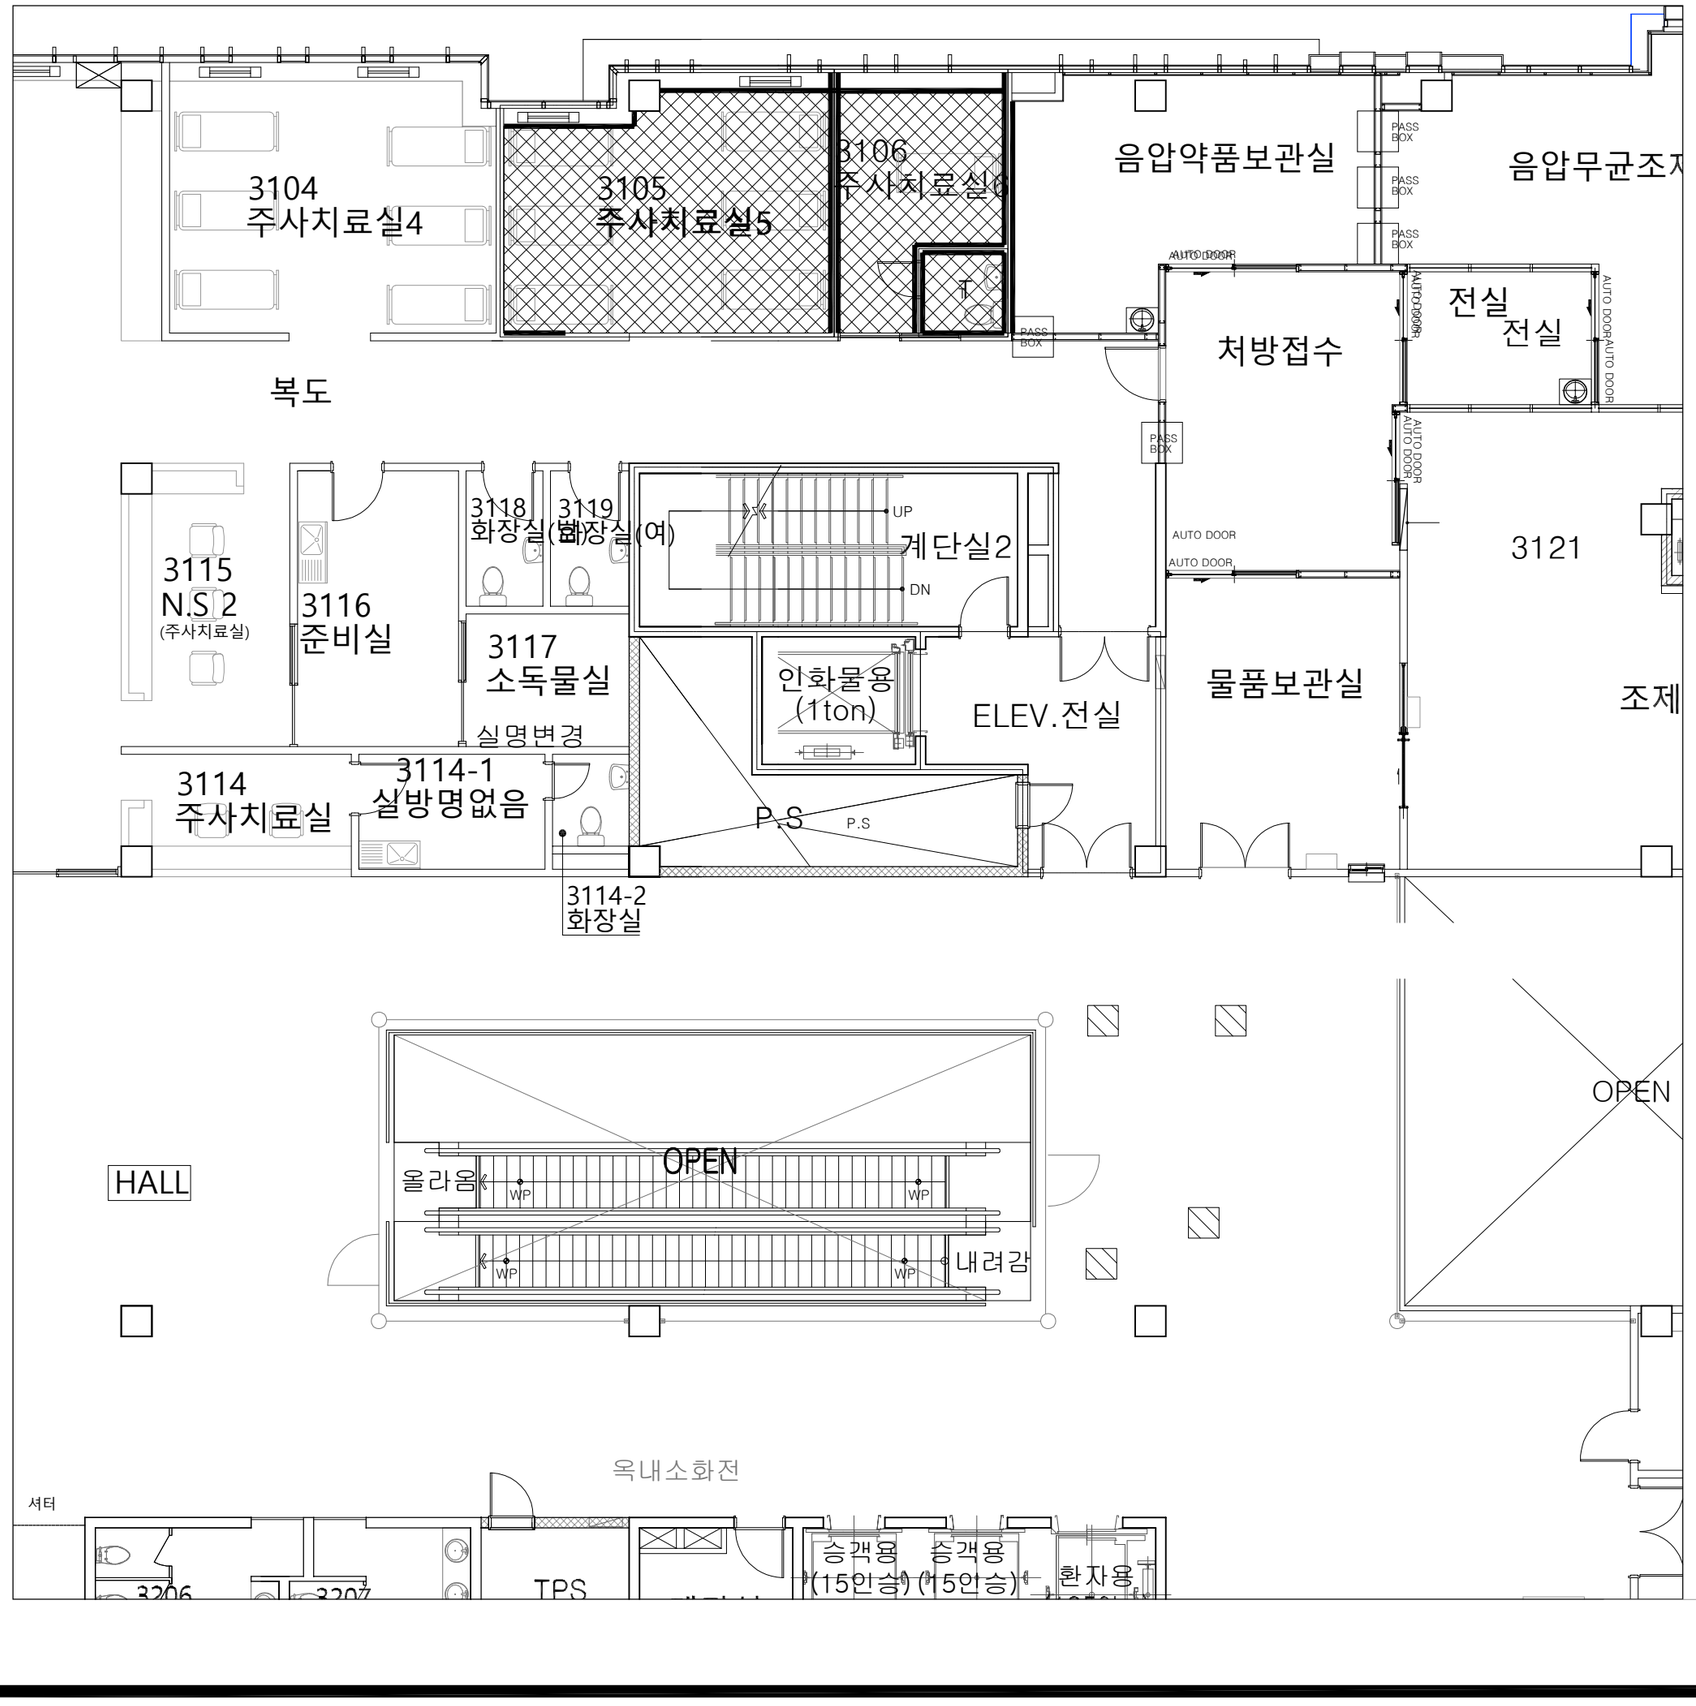

천장 철거 :

벽 철거 :

바닥 철거 (미장포함) :

3층 철거계획도

SCALE : 1/120

NOTE.

REVISION 수정

번호	내용	일자

PROJECT TITLE

DRAWING NAME

DATE

SCALE

APPROVED BY

DRAWING BY


서울대학교병원
SEOUL NATIONAL UNIVERSITY HOSPITAL

서울특별시 종로구
연건동 28
28 Yongon-dong,
Chogno-gu, Seoul,
110-744, Korea

Tel. 02-2072-2729
- 2739
Fax. 02-2072-3758

DRAWING NO.

SHEET NO.

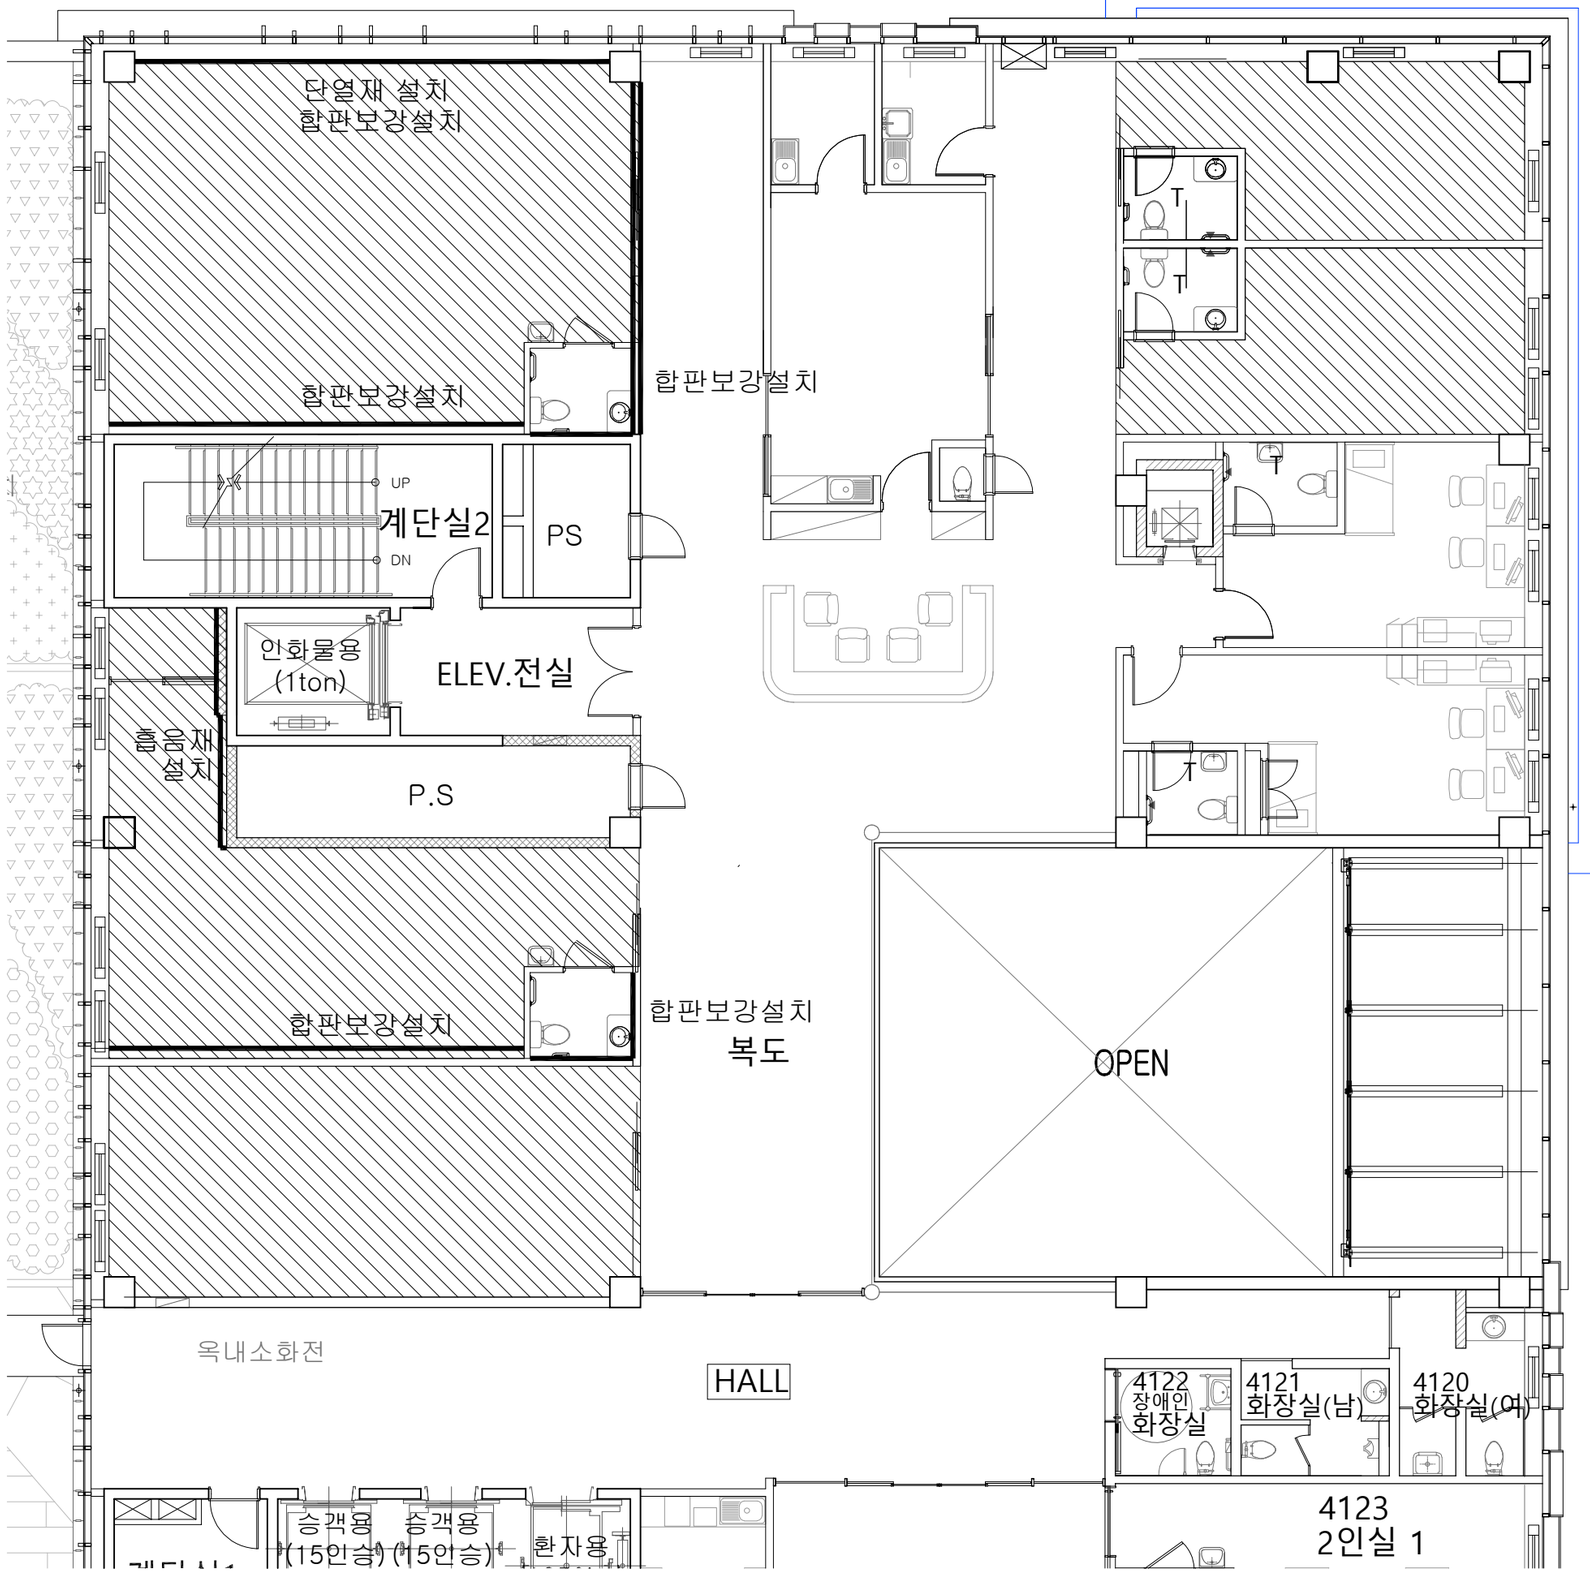

벽체(경량) :

천장(텍스) :

4층 경량계획도

SCALE : 1/120

NOTE.

REVISION 수정

번호	내용	일자

PROJECT TITLE

DRAWING NAME

DATE

SCALE

APPROVED BY

DRAWING BY

서울대학교병원
SEOUL NATIONAL UNIVERSITY HOSPITAL


서울특별시 종로구
연건동 28
28 Yongon-dong,
Chogno-gu, Seoul,
110-744, Korea


Tel. 02-2072-2729
- 2739

Fax. 02-2072-3758

DRAWING NO.

SHEET NO.

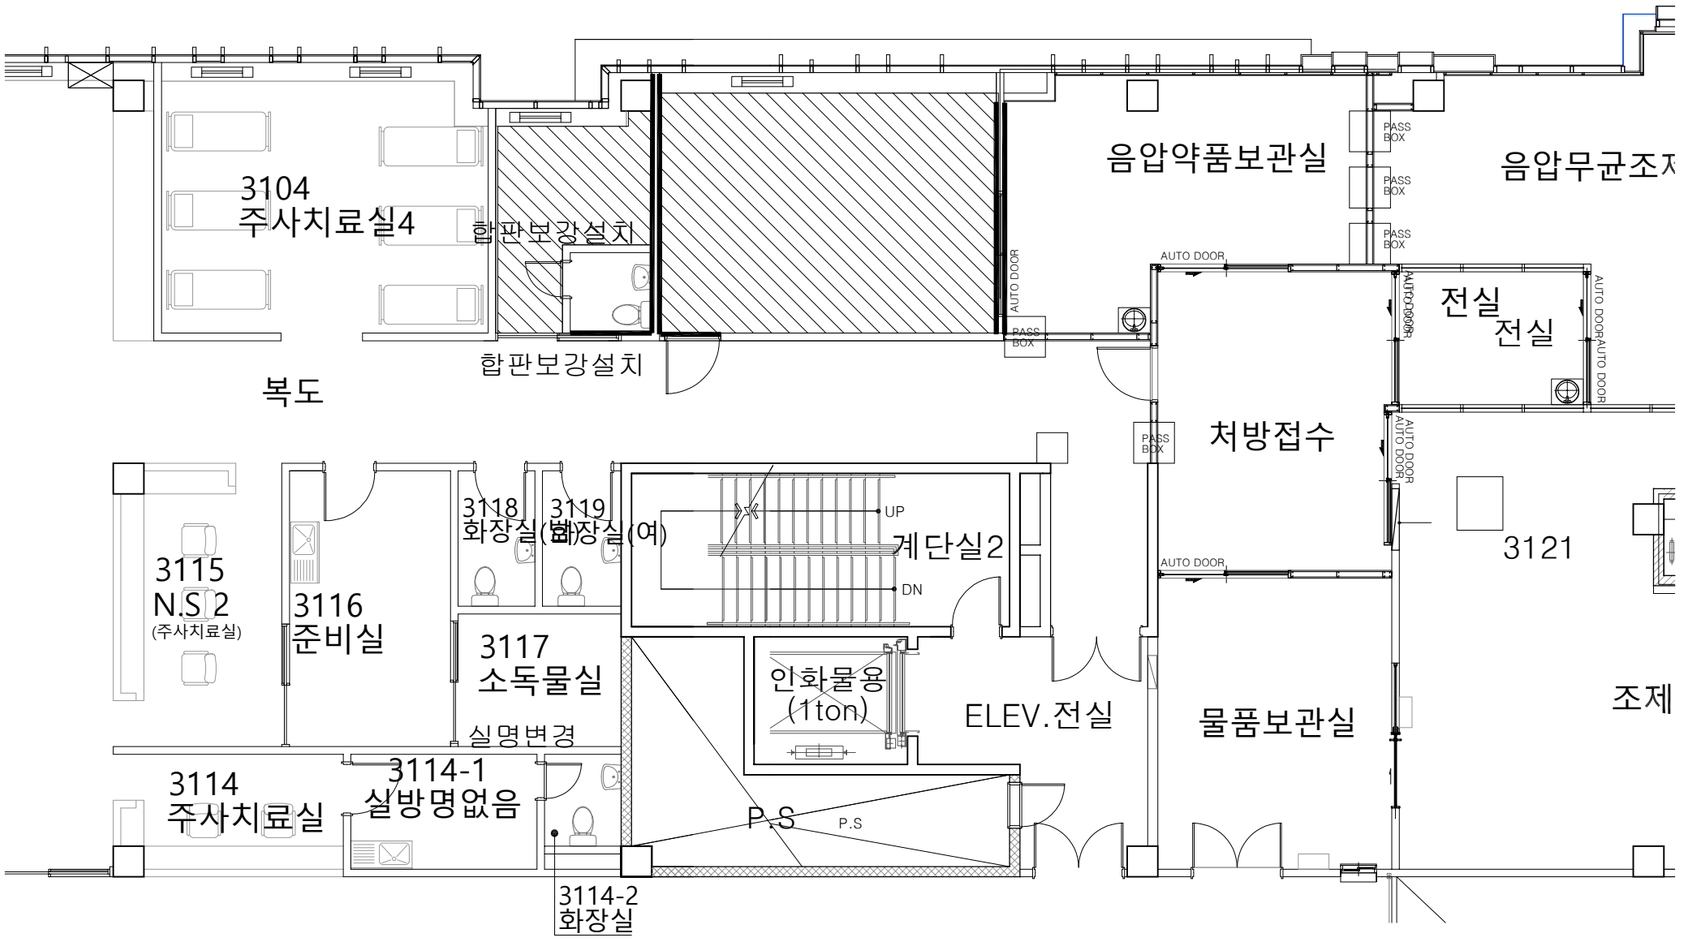

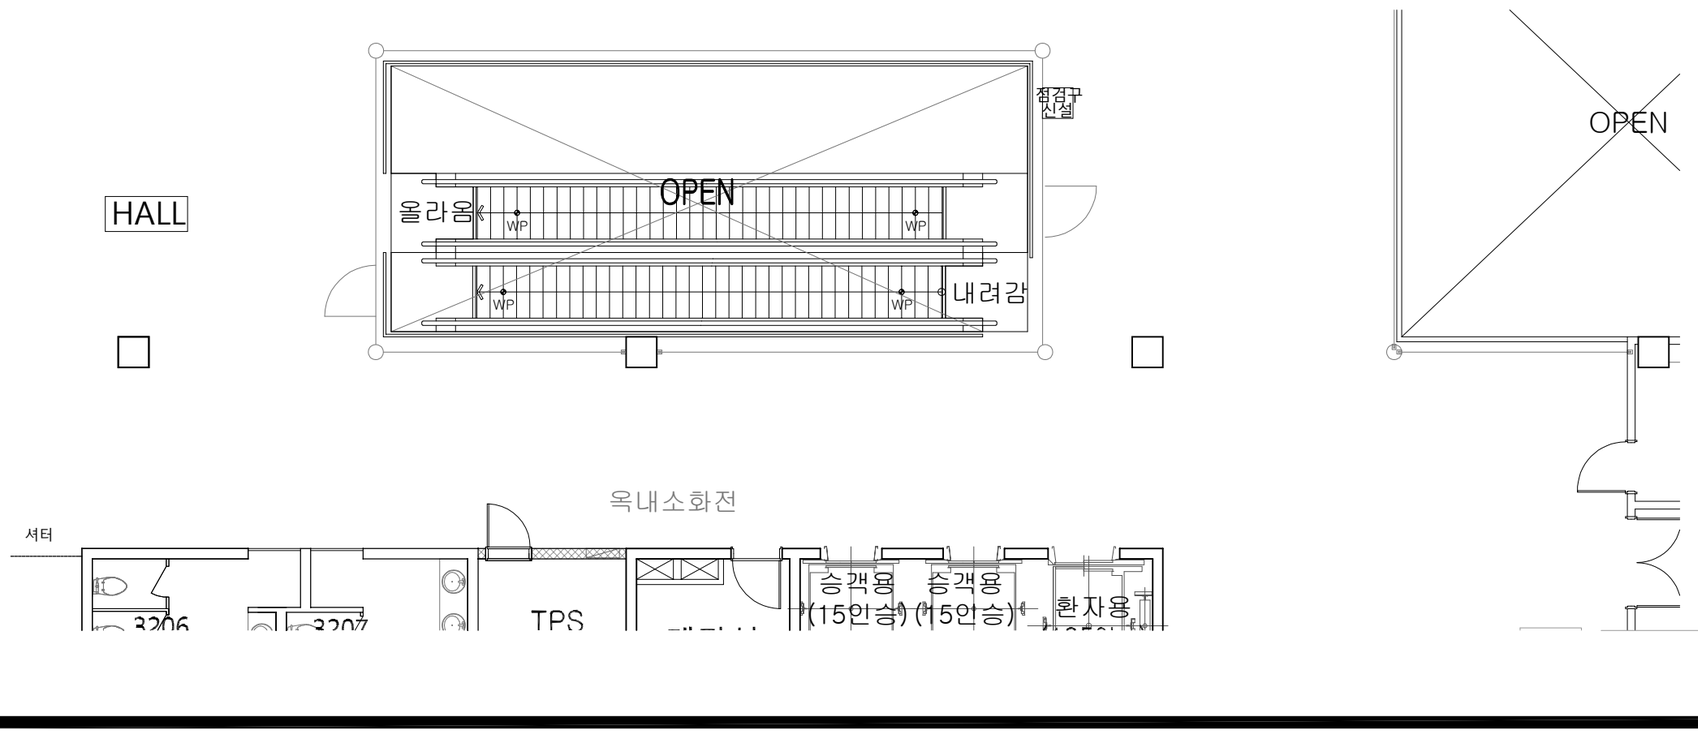

벽체(경량) :

천장(텍스) :

3층 경량계획도

SCALE : 1/120

NOTE.

REVISION 수정

번호	내용	일자

PROJECT TITLE

DRAWING NAME

DATE

SCALE

APPROVED BY

DRAWING BY


서울대학교병원
SEOUL NATIONAL UNIVERSITY HOSPITAL

서울특별시 종로구
연건동 28
28 Yongon-dong,
Chogno-gu, Seoul,
110-744, Korea

Tel. 02-2072-2729
- 2739
Fax. 02-2072-3758

DRAWING NO.

SHEET NO.

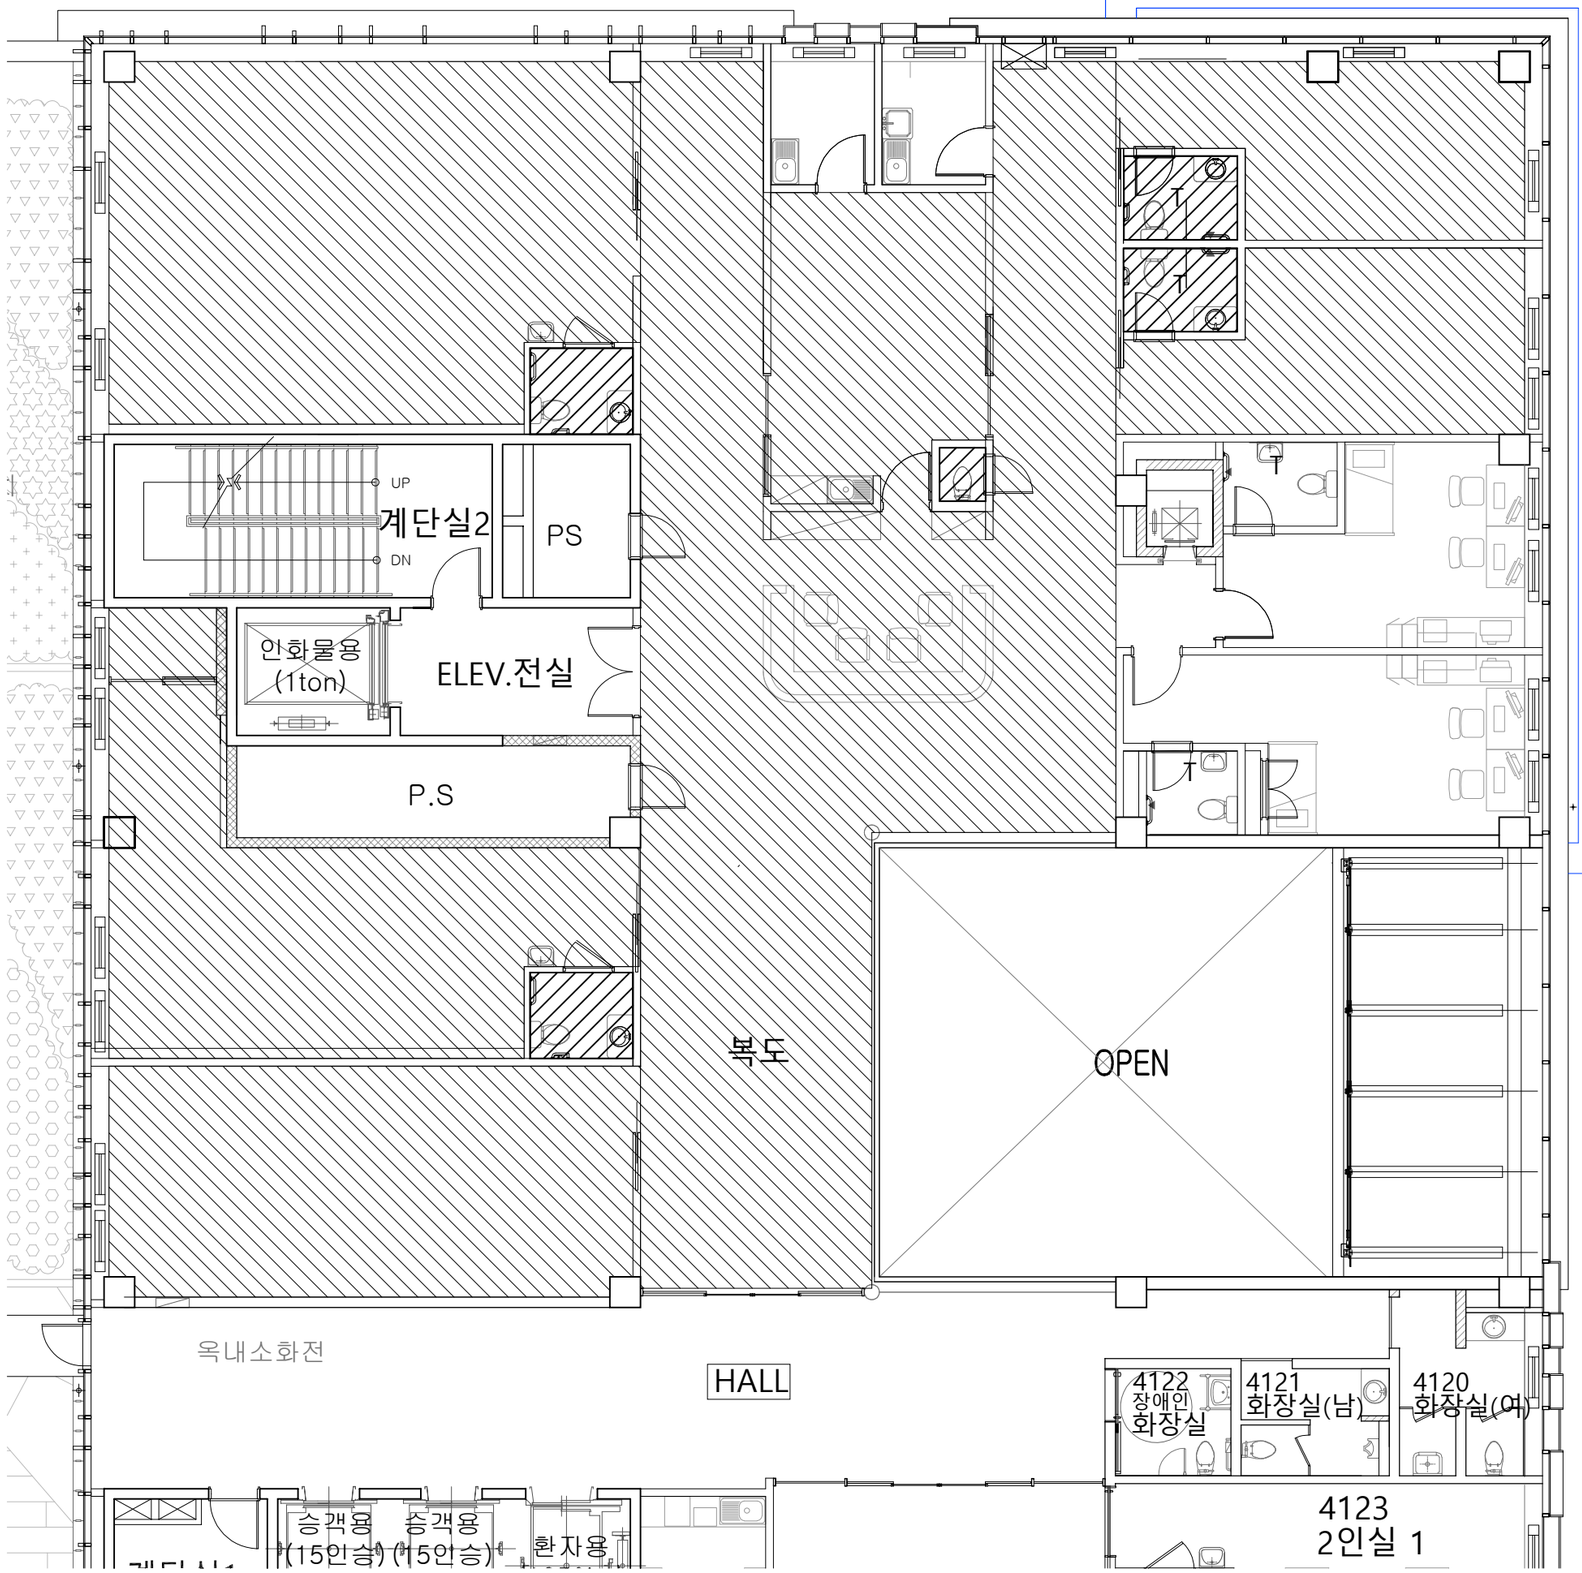

데코 타일(바닥) :

SMC 천장 설치 :

4층 수장계획도

SCALE : 1/120

NOTE.

REVISION 수정

번 호	내 용	일 자

PROJECT TITLE

DRAWING NAME

DATE

SCALE

APPROVED BY

DRAWING BY

서울대학교병원
SEOUL NATIONAL UNIVERSITY HOSPITAL


서울특별시 종로구
연건동 28
28 Yongon-dong,
Chogno-gu, Seoul,
110-744, Korea

Tel. 02-2072-2729
- 2739

Fax. 02-2072-3758

DRAWING NO.

SHEET NO.

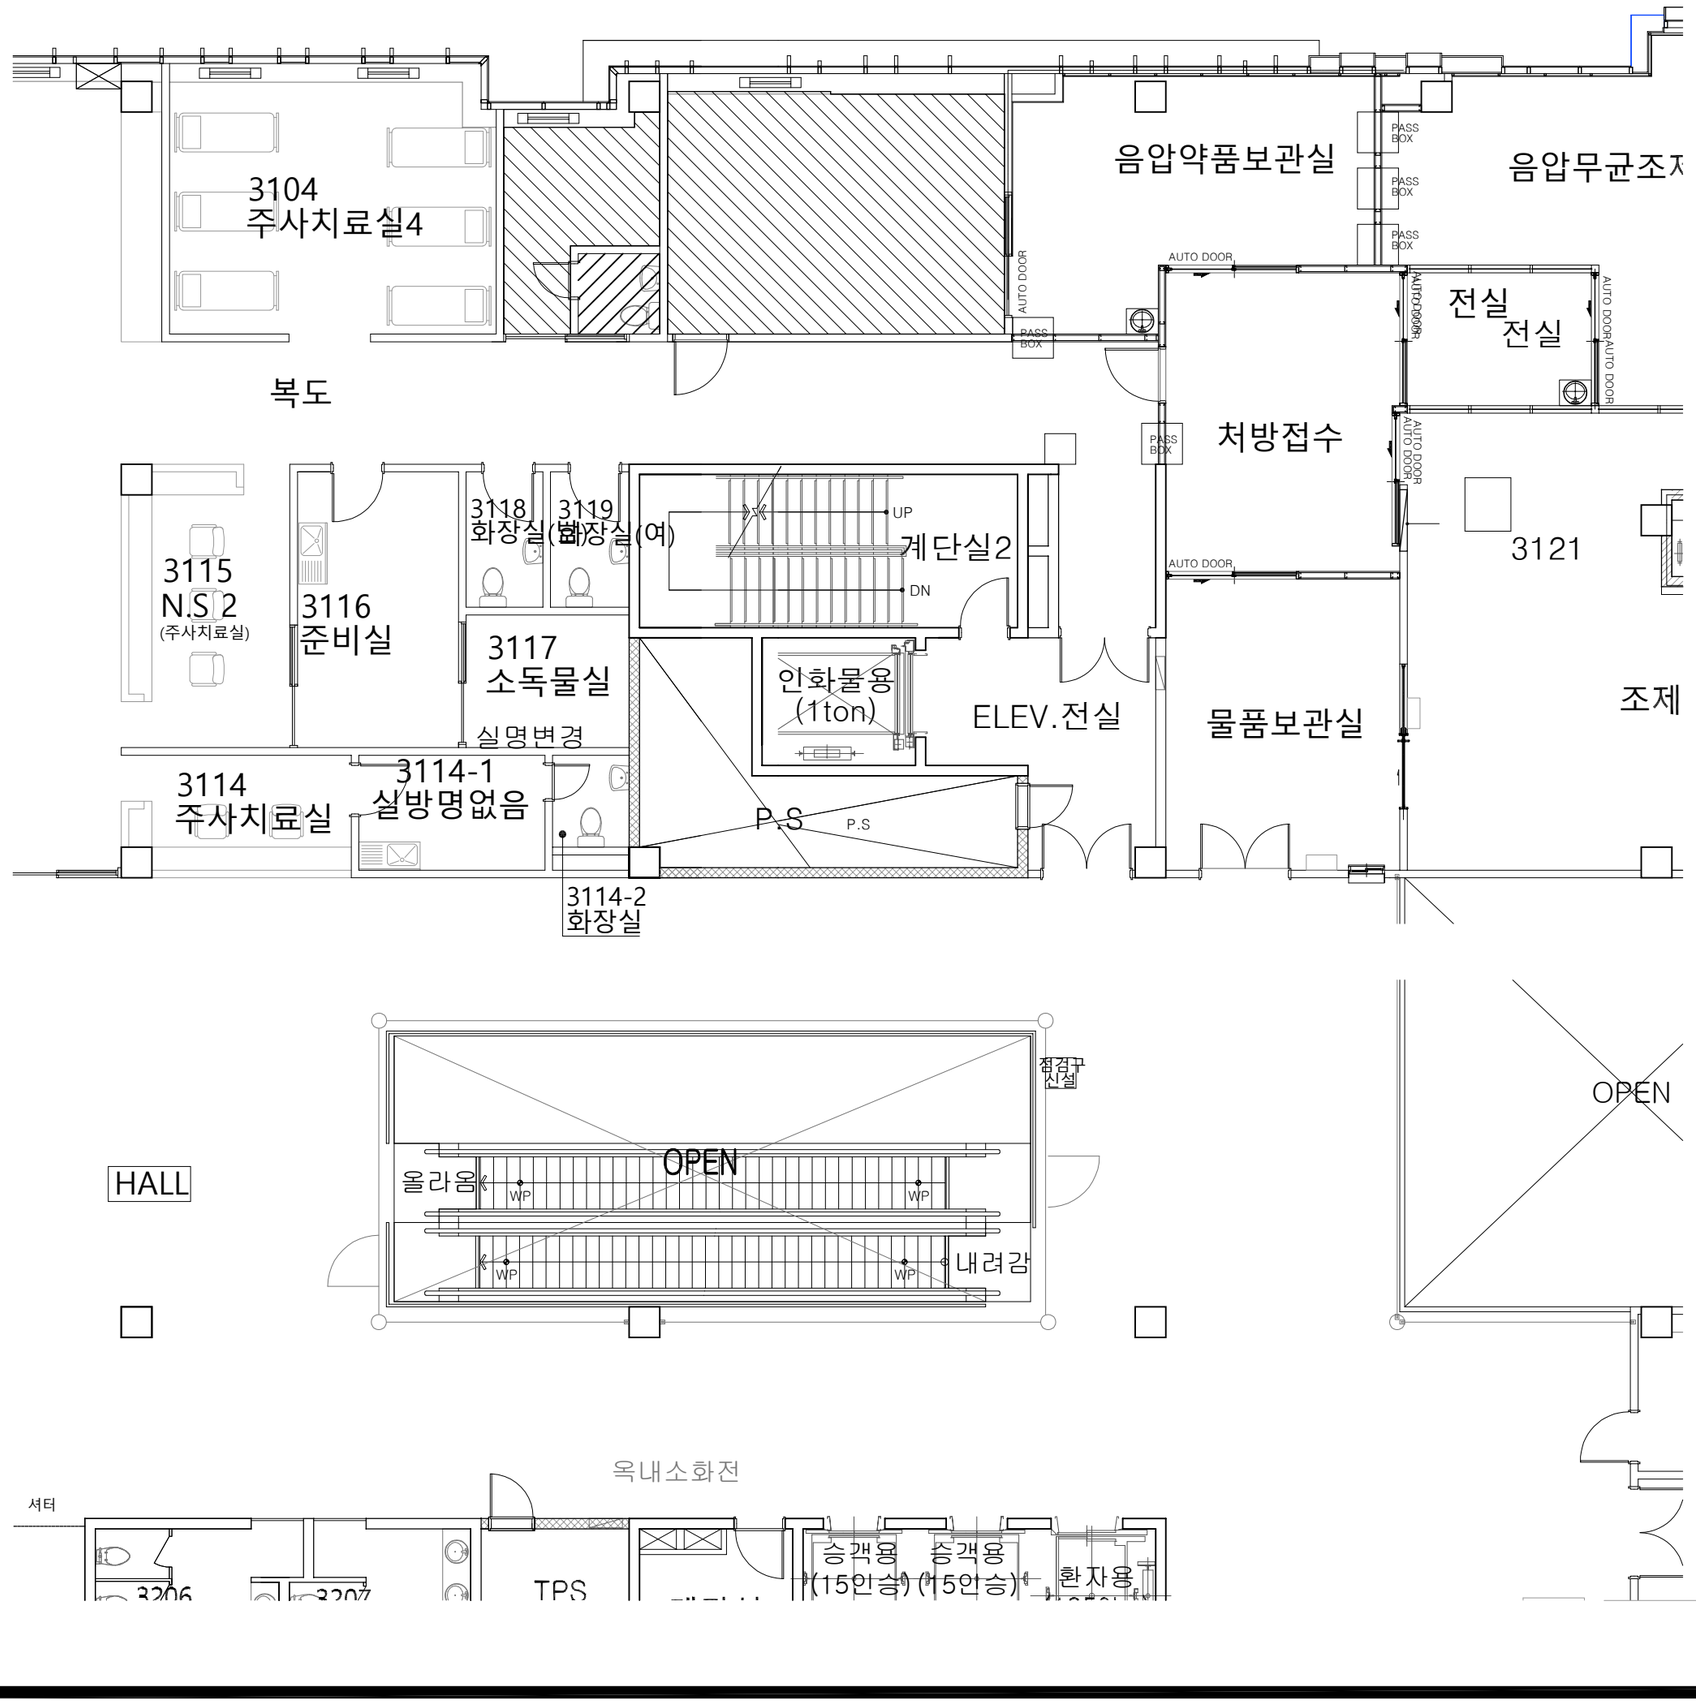

데코 타일(바닥) :

SMC 천장 설치 :

3층 수장계획도

SCALE : 1/120

NOTE.

REVISION 수정

번호	내용	일자

PROJECT TITLE

DRAWING NAME

DATE

SCALE

APPROVED BY

DRAWING BY


서울대학교병원
SEOUL NATIONAL UNIVERSITY HOSPITAL

서울특별시 종로구
연건동 28
28 Yongon-dong,
Chogno-gu, Seoul,
110-744, Korea

Tel. 02-2072-2729
- 2739
Fax. 02-2072-3758

DRAWING NO.

SHEET NO.

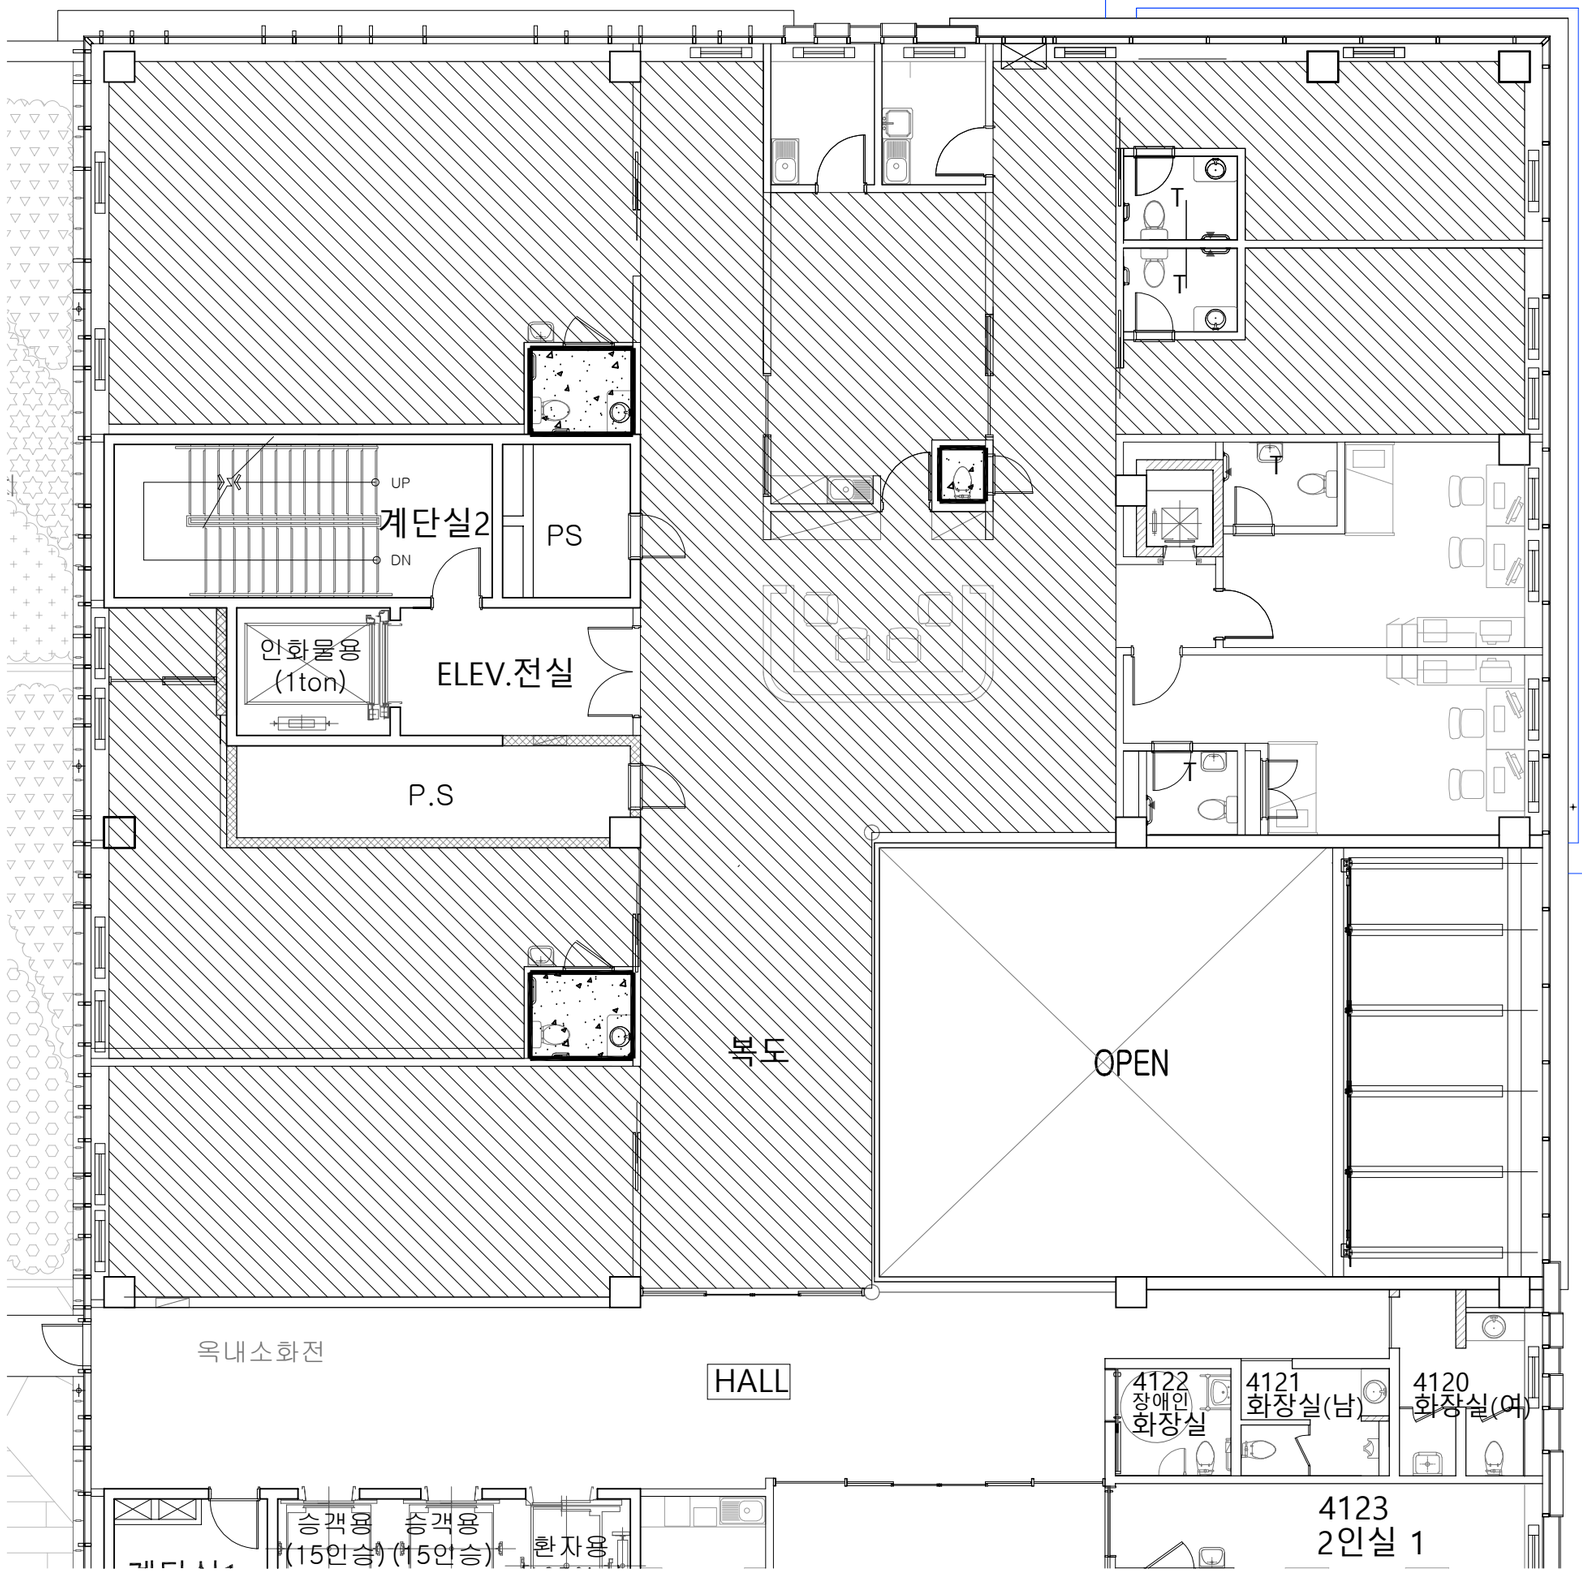

몰탈(바닥) :

조적,미장(벽) :

미장(바닥) :

4층 미장계획도

SCALE : 1/120

NOTE.

REVISION 수정

번 호	내 용	일 자

PROJECT TITLE

DRAWING NAME

DATE

SCALE

APPROVED BY

DRAWING BY

서울대학교병원
SEOUL NATIONAL UNIVERSITY HOSPITAL


서울특별시 종로구
연건동 28
28 Yongon-dong,
Chogno-gu, Seoul,
110-744, Korea

Tel. 02-2072-2729
- 2739

Fax. 02-2072-3758

DRAWING NO.

SHEET NO.

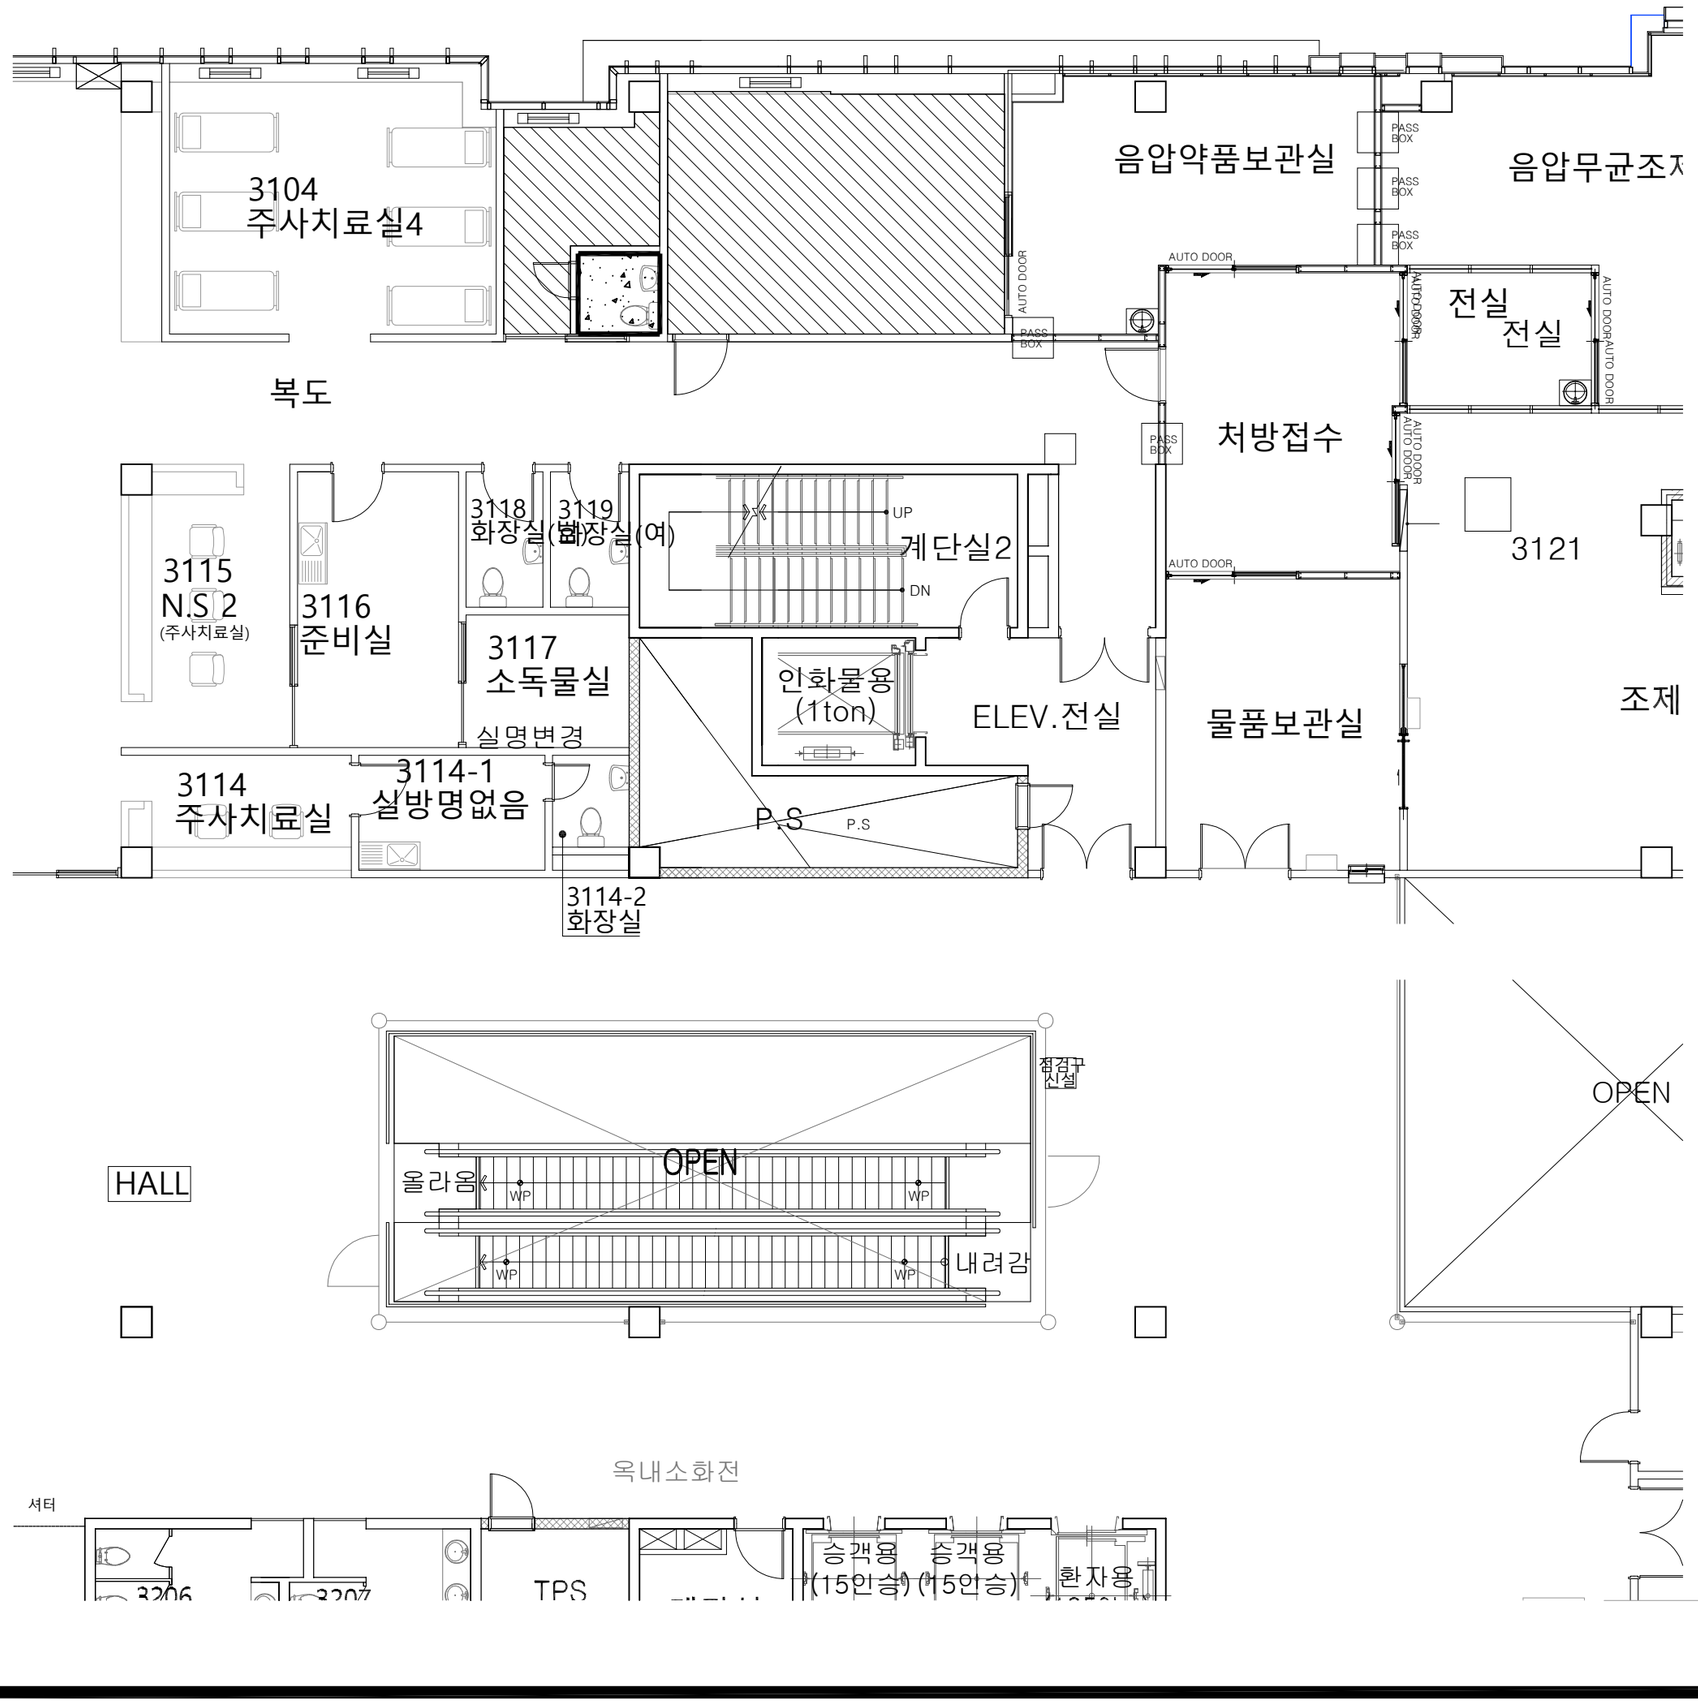

물탈(바닥) :

조적,미장(벽) :

미장(바닥) :

3층 미장계획도

SCALE : 1/120

NOTE.

REVISION 수정

번호	내용	일자

PROJECT TITLE

DRAWING NAME

DATE

SCALE

APPROVED BY

DRAWING BY


서울대학교병원
SEOUL NATIONAL UNIVERSITY HOSPITAL

서울특별시 종로구
연건동 28
28 Yongon-dong,
Chogno-gu, Seoul,
110-744, Korea

Tel. 02-2072-2729
- 2739
Fax. 02-2072-3758

DRAWING NO.

SHEET NO.

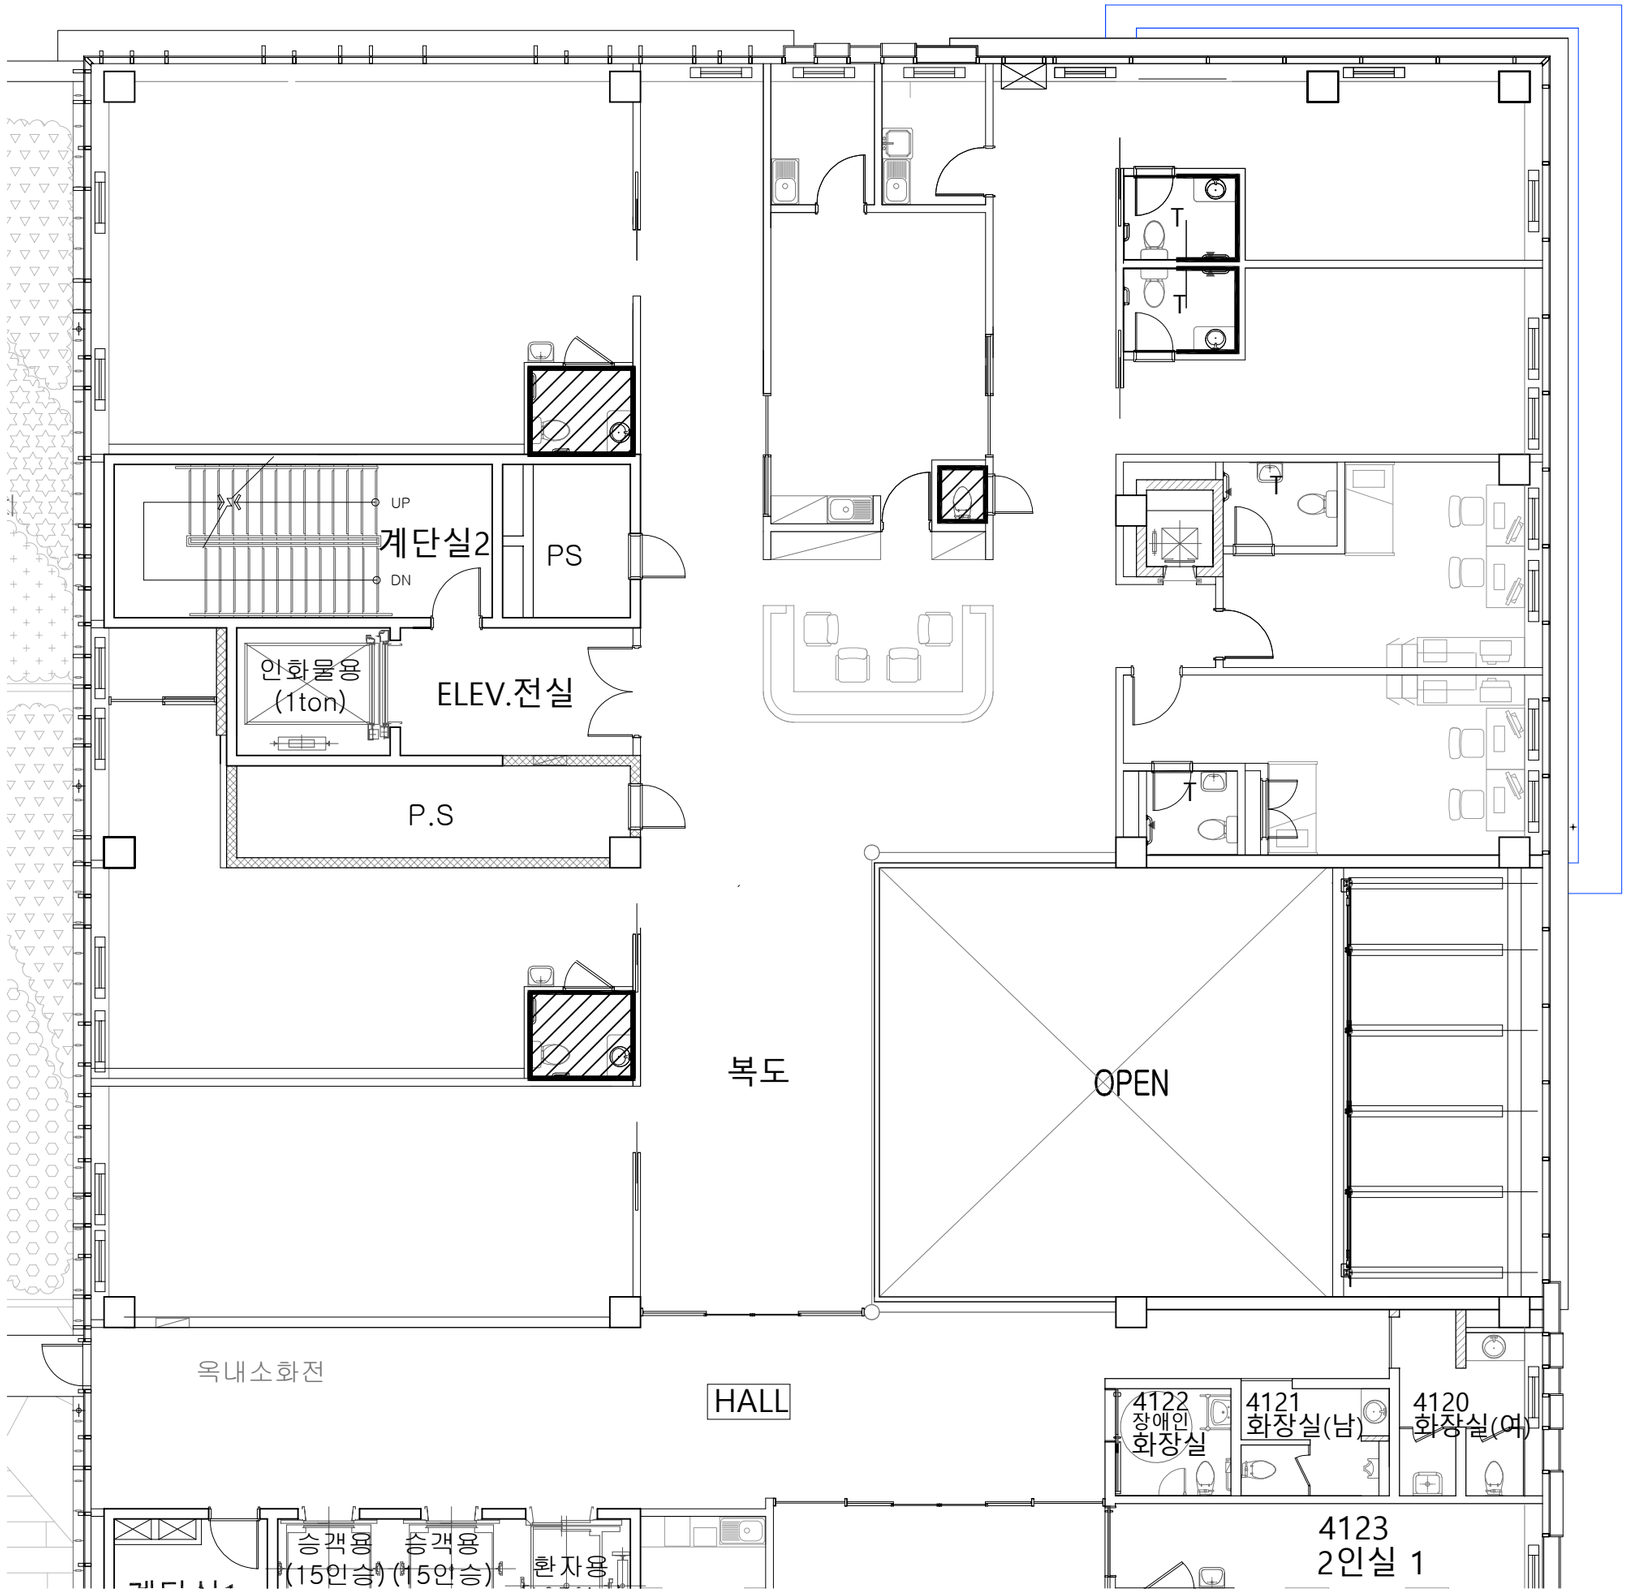

타일설치(화장실) :

4층 타일계획도

SCALE : 1/120

NOTE.

REVISION 수정

번 호	내 용	일 자

PROJECT TITLE

DRAWING NAME

DATE

SCALE

APPROVED BY

DRAWING BY


서울대학교병원
SEOUL NATIONAL UNIVERSITY HOSPITAL

서울특별시 종로구
연건동 28
28 Yongon-dong,
Chogno-gu, Seoul,
110-744, Korea

Tel. 02-2072-2729
- 2739
Fax. 02-2072-3758

DRAWING NO.

SHEET NO.

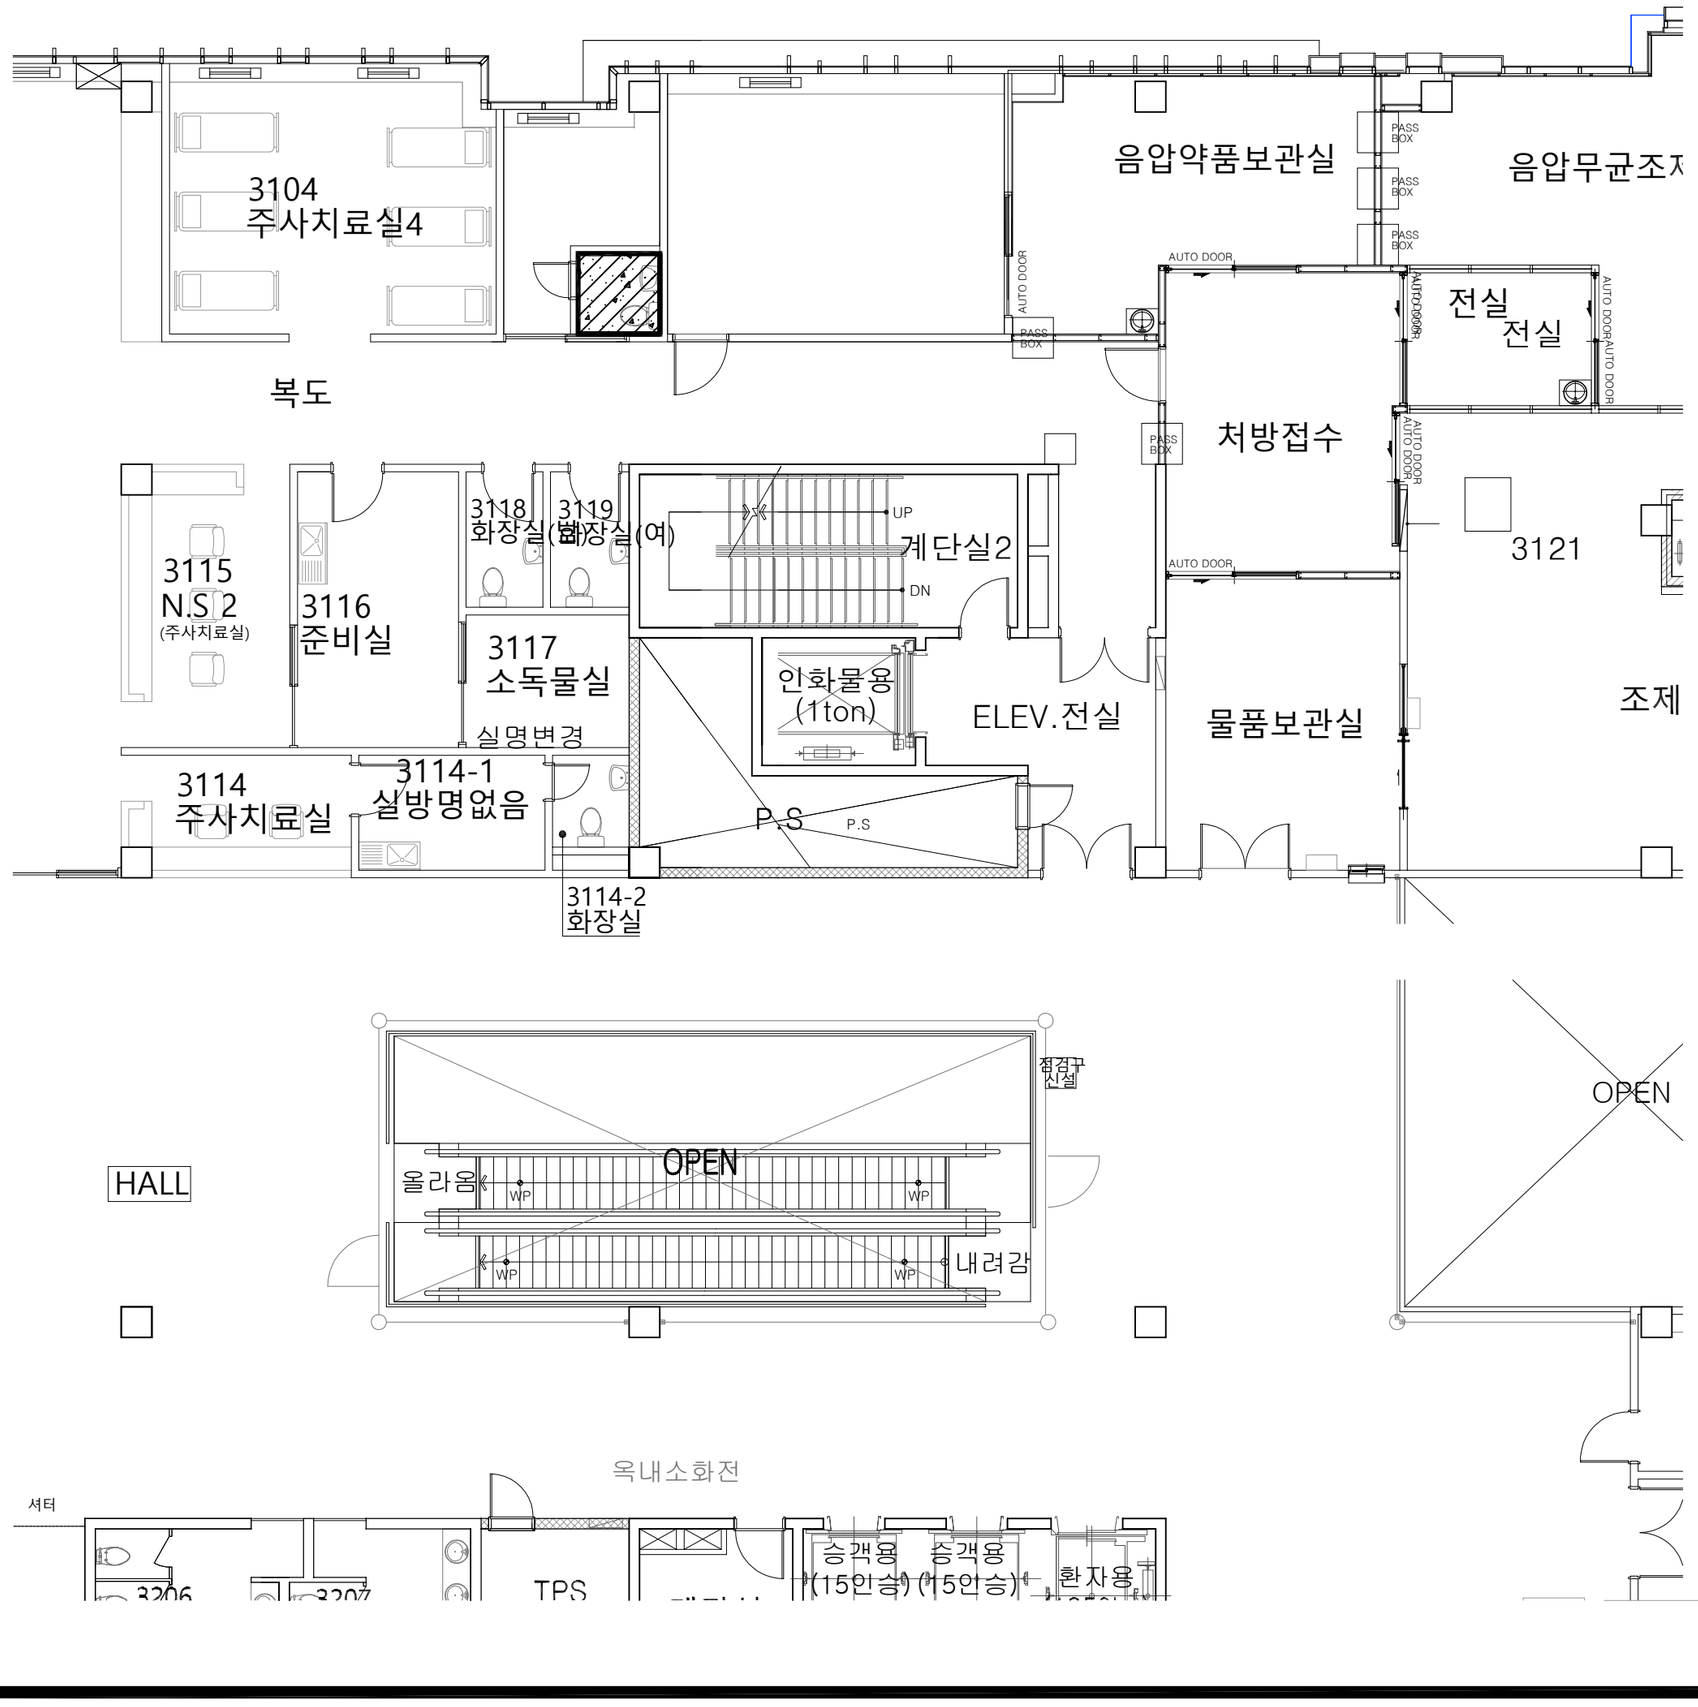

타일설치(화장실) :

3층 타일계획도

SCALE : 1/120

NOTE.

REVISION 수정

번호	내용	일자

PROJECT TITLE

DRAWING NAME

DATE

SCALE

APPROVED BY

DRAWING BY


서울대학교병원
SEOUL NATIONAL UNIVERSITY HOSPITAL

서울특별시 종로구
연건동 28
28 Yongon-dong,
Chogno-gu, Seoul,
110-744, Korea

Tel. 02-2072-2729
- 2739
Fax. 02-2072-3758

DRAWING NO.

SHEET NO.

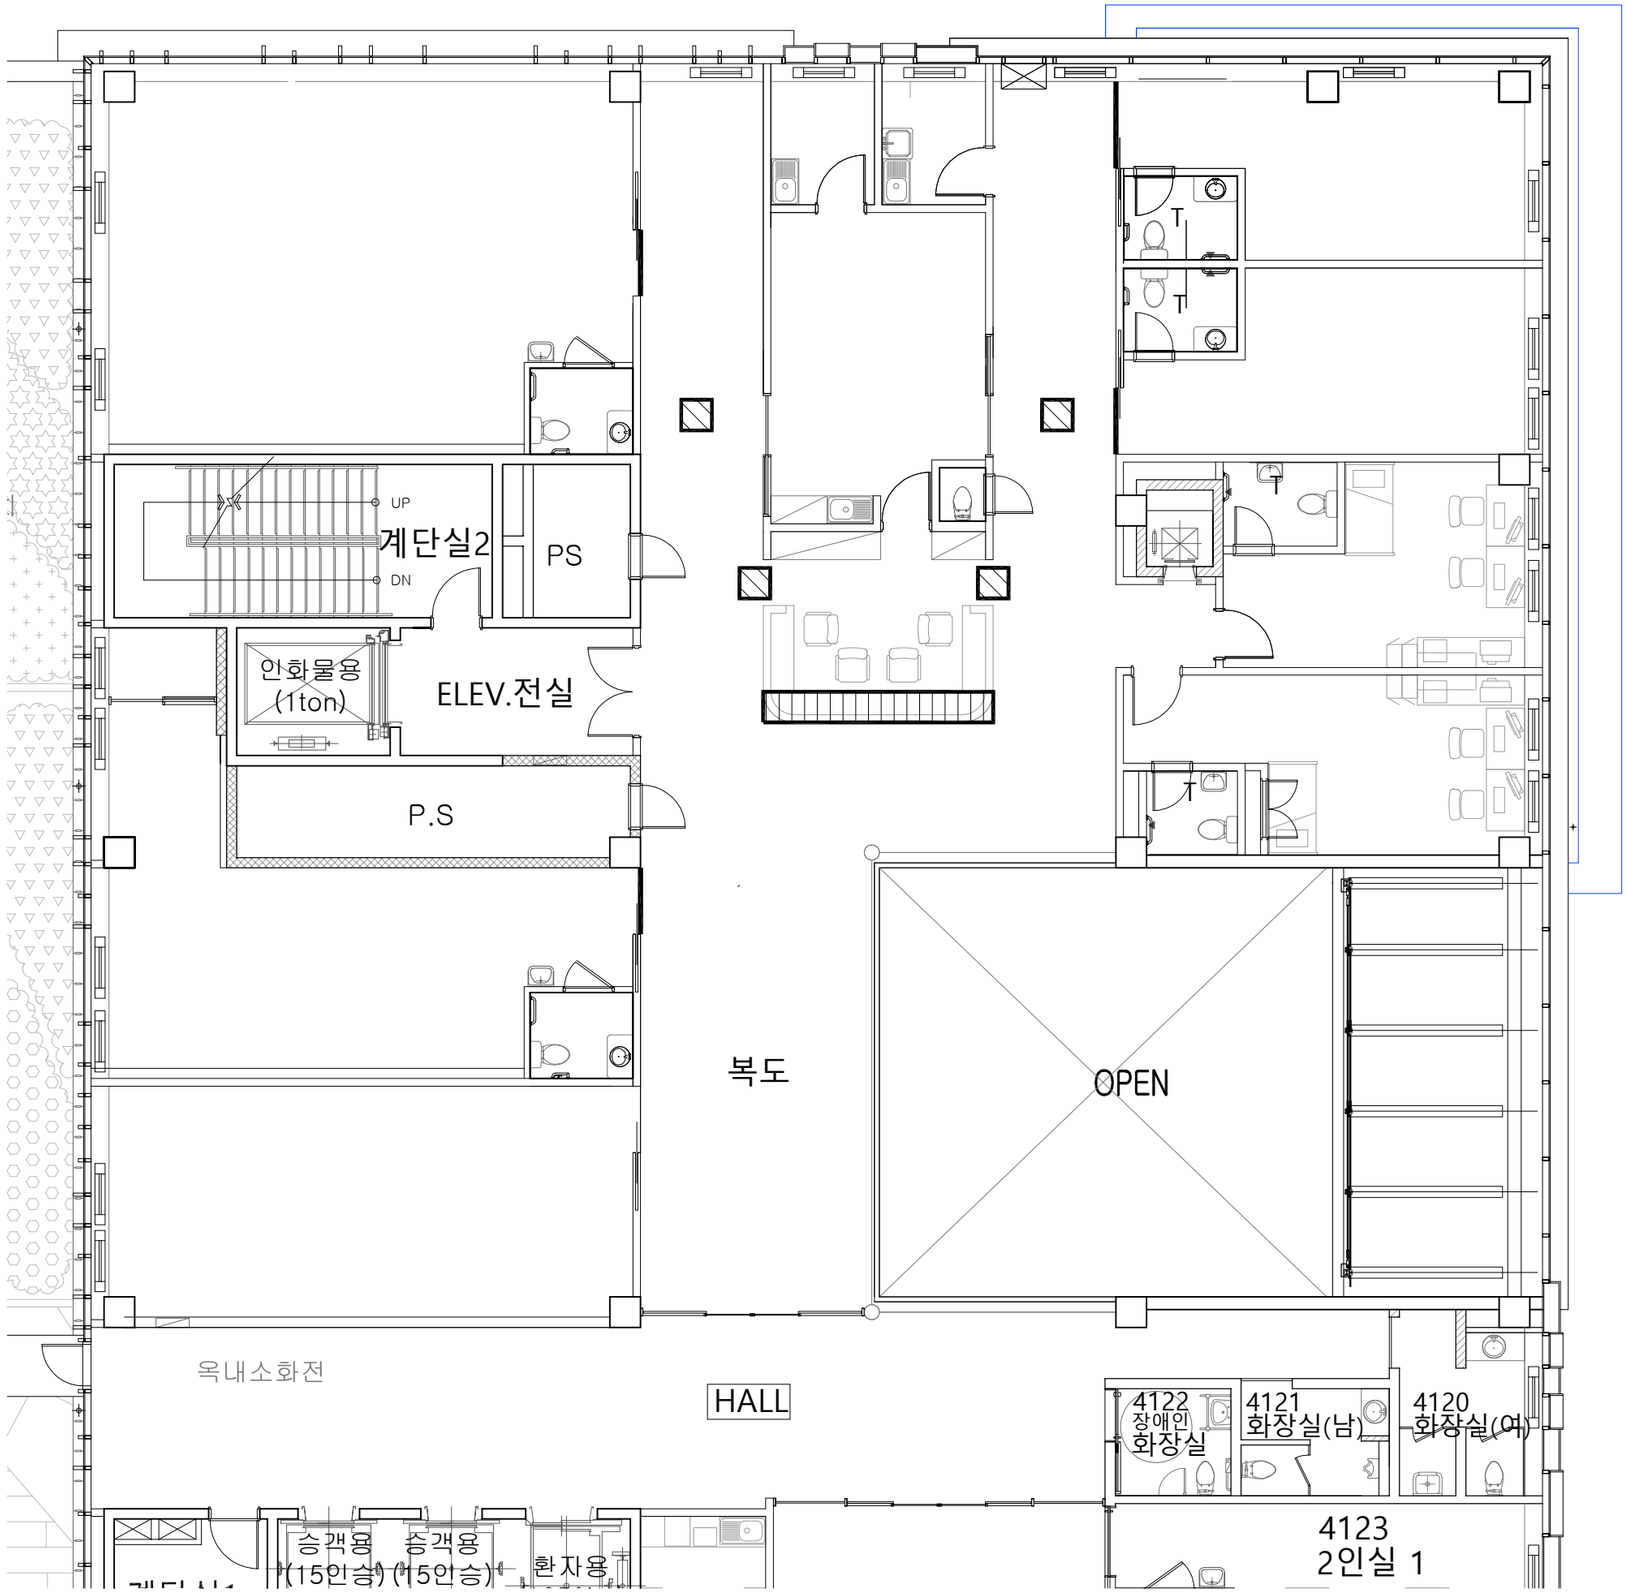

등박스 설치 :

점검구 설치 :

재료 분리대 :

4층 금속계획도

SCALE : 1/120

NOTE.

REVISION 수정

번 호	내 용	일 자

PROJECT TITLE

DRAWING NAME

DATE

SCALE

APPROVED BY

DRAWING BY


서울대학교병원
SEOUL NATIONAL UNIVERSITY HOSPITAL

서울특별시 종로구
연건동 28
28 Yongon-dong,
Chogno-gu, Seoul,
110-744, Korea

Tel. 02-2072-2729
- 2739
Fax. 02-2072-3758

DRAWING NO.

SHEET NO.

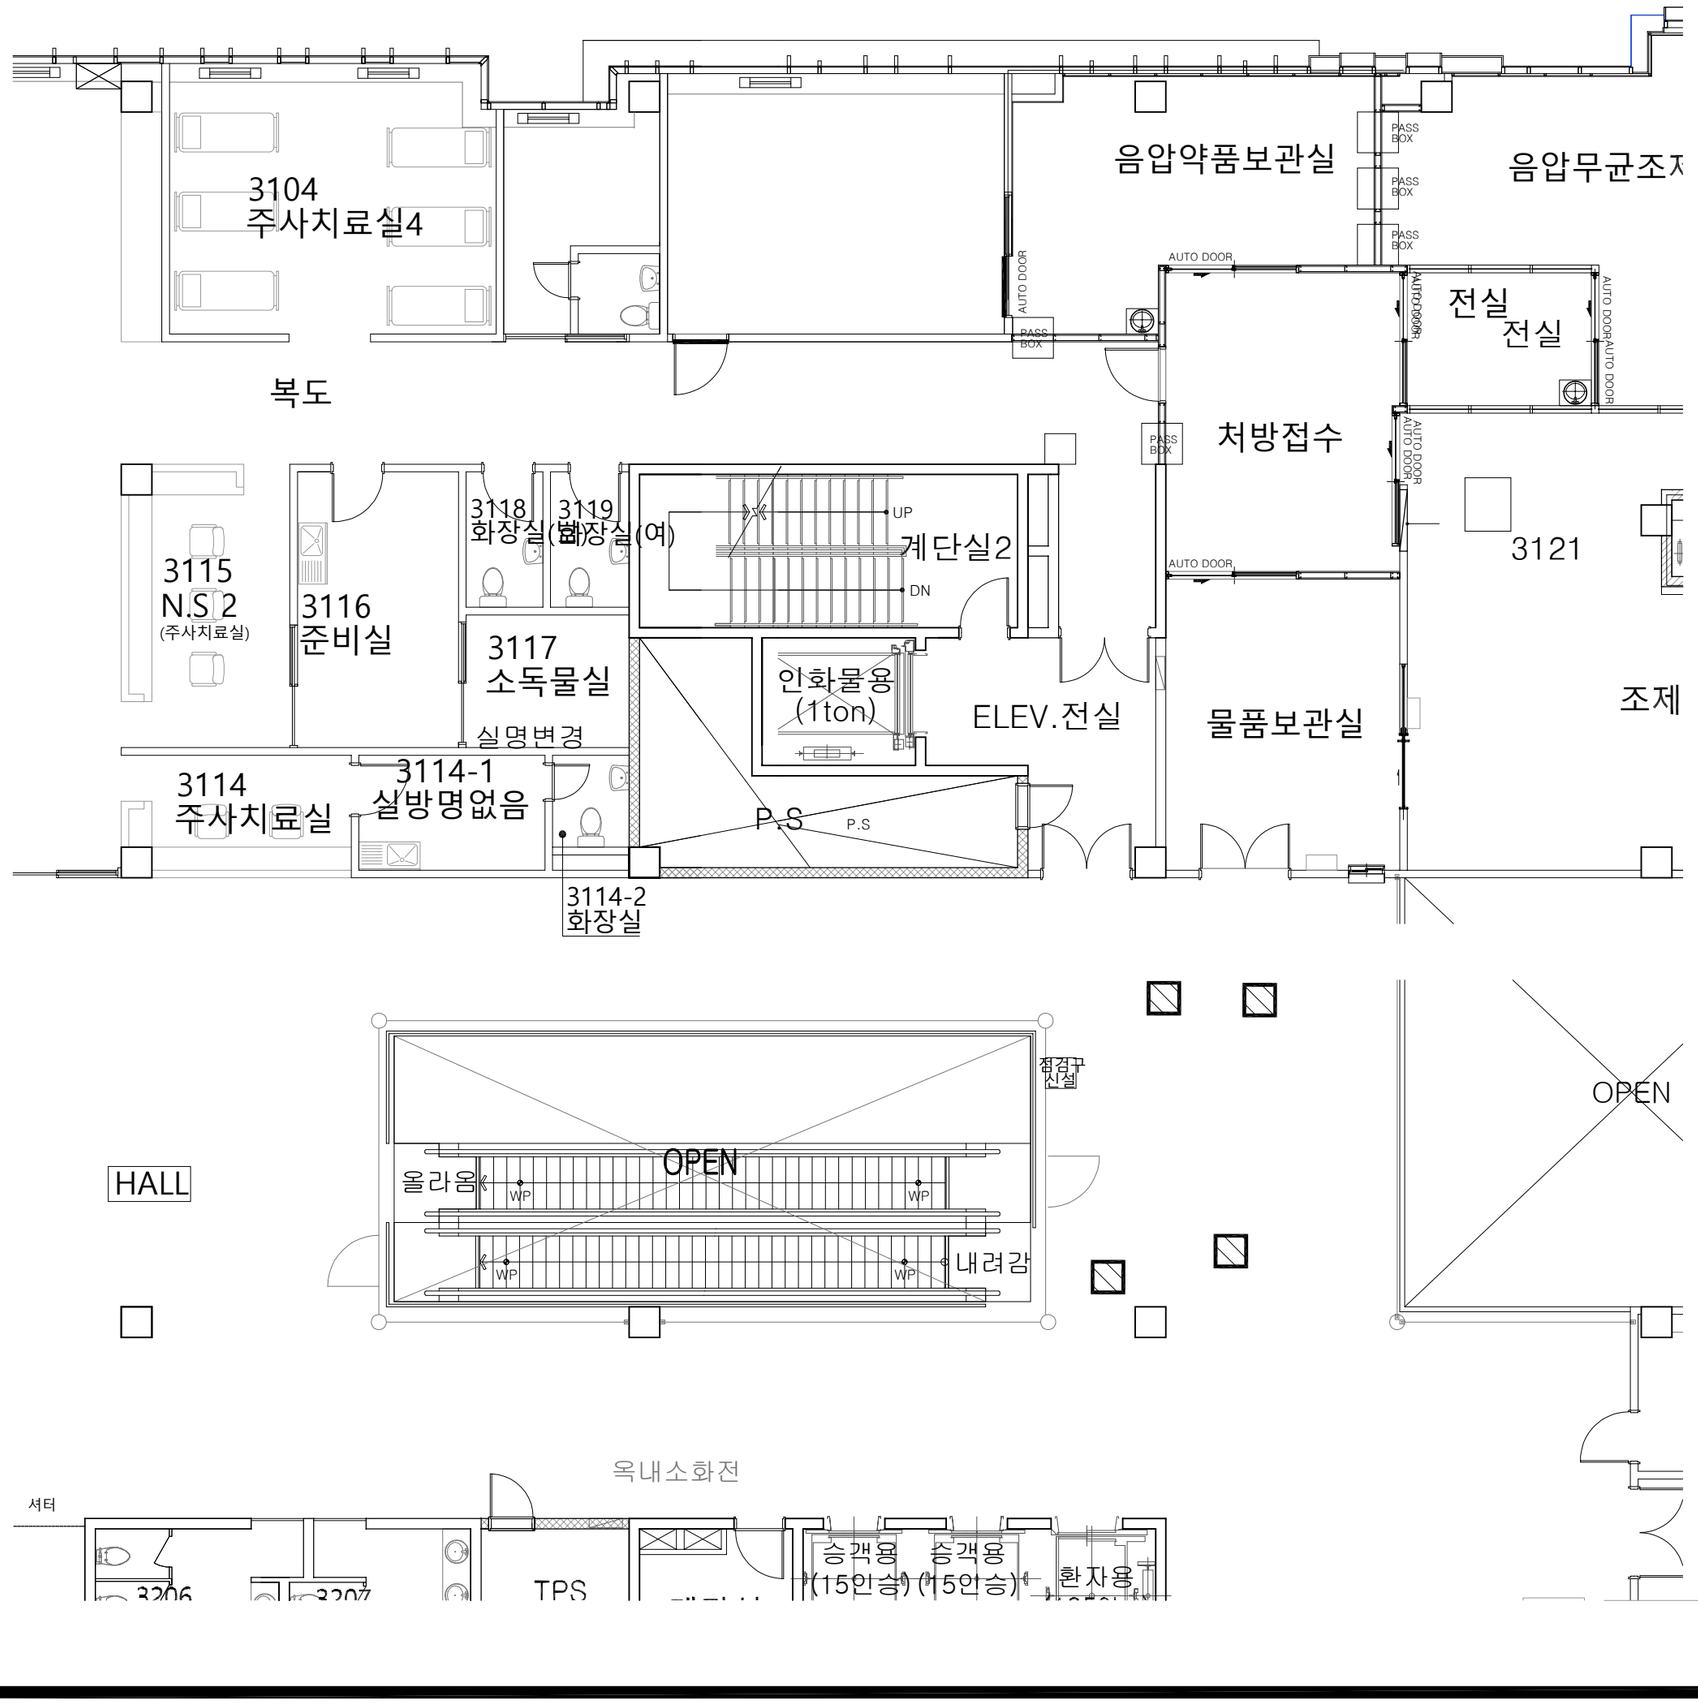

등박스 설치 :

점검구 설치 :

재료 분리대 :

3층 금속계획도

SCALE : 1/120

NOTE.

REVISION 수정

번호	내용	일자

PROJECT TITLE

DRAWING NAME

DATE

SCALE

APPROVED BY

DRAWING BY


서울대학교병원
SEOUL NATIONAL UNIVERSITY HOSPITAL

서울특별시 종로구
연건동 28
28 Yongon-dong,
Chogno-gu, Seoul,
110-744, Korea

Tel. 02-2072-2729
- 2739
Fax. 02-2072-3758

DRAWING NO.

SHEET NO.

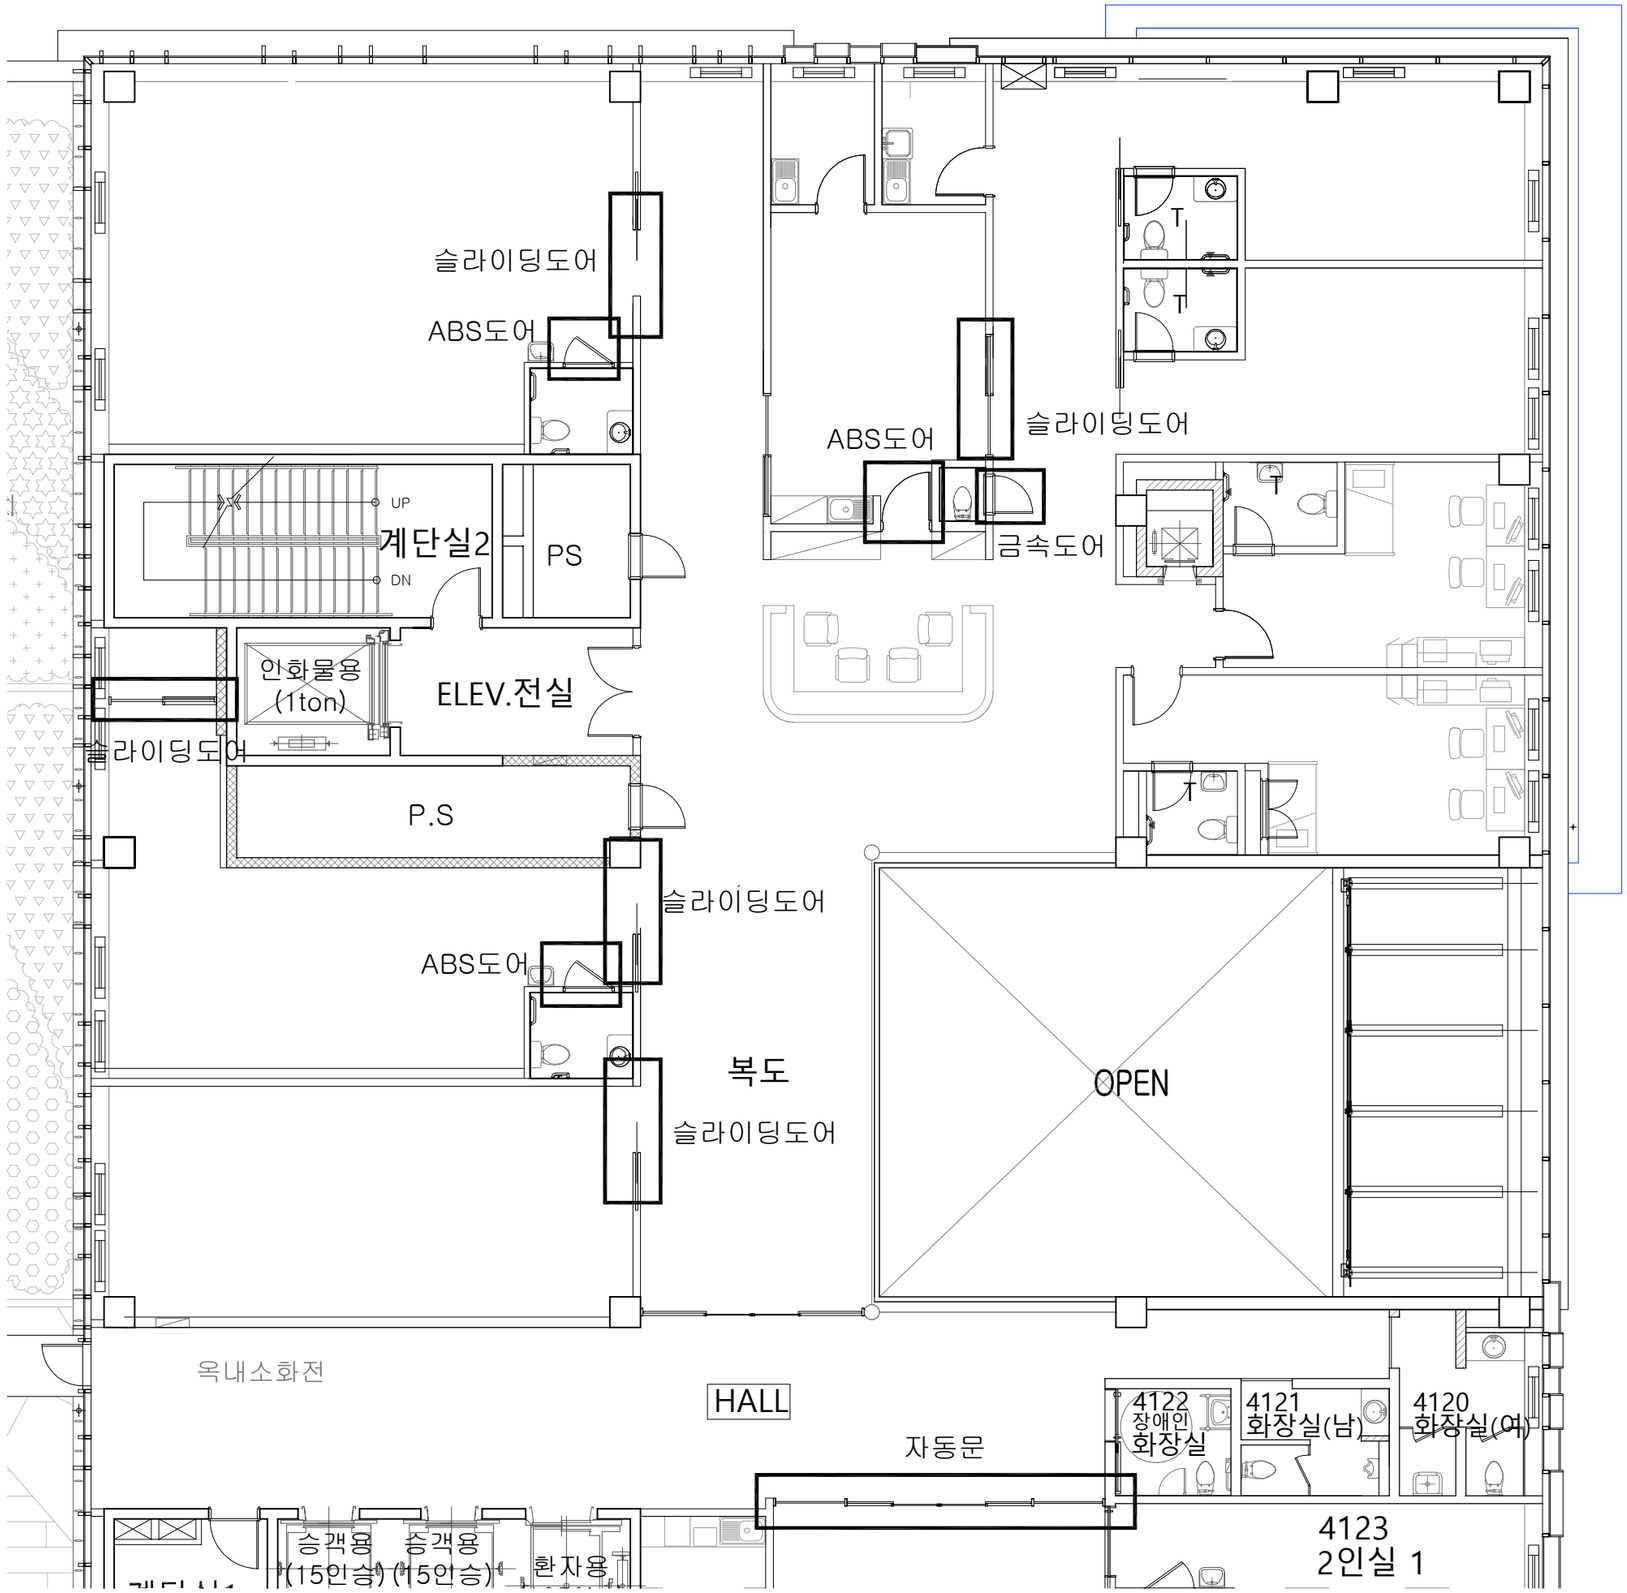

도어설치 :

4층 창호계획도

SCALE : 1/120

NOTE.

REVISION 수정

번호	내용	일자

PROJECT TITLE

DRAWING NAME

DATE

SCALE

APPROVED BY

DRAWING BY


서울대학교병원
SEOUL NATIONAL UNIVERSITY HOSPITAL

서울특별시 종로구
연건동 28
28 Yongon-dong,
Chogno-gu, Seoul,
110-744, Korea

Tel. 02-2072-2729
- 2739
Fax. 02-2072-3758

DRAWING NO.

SHEET NO.

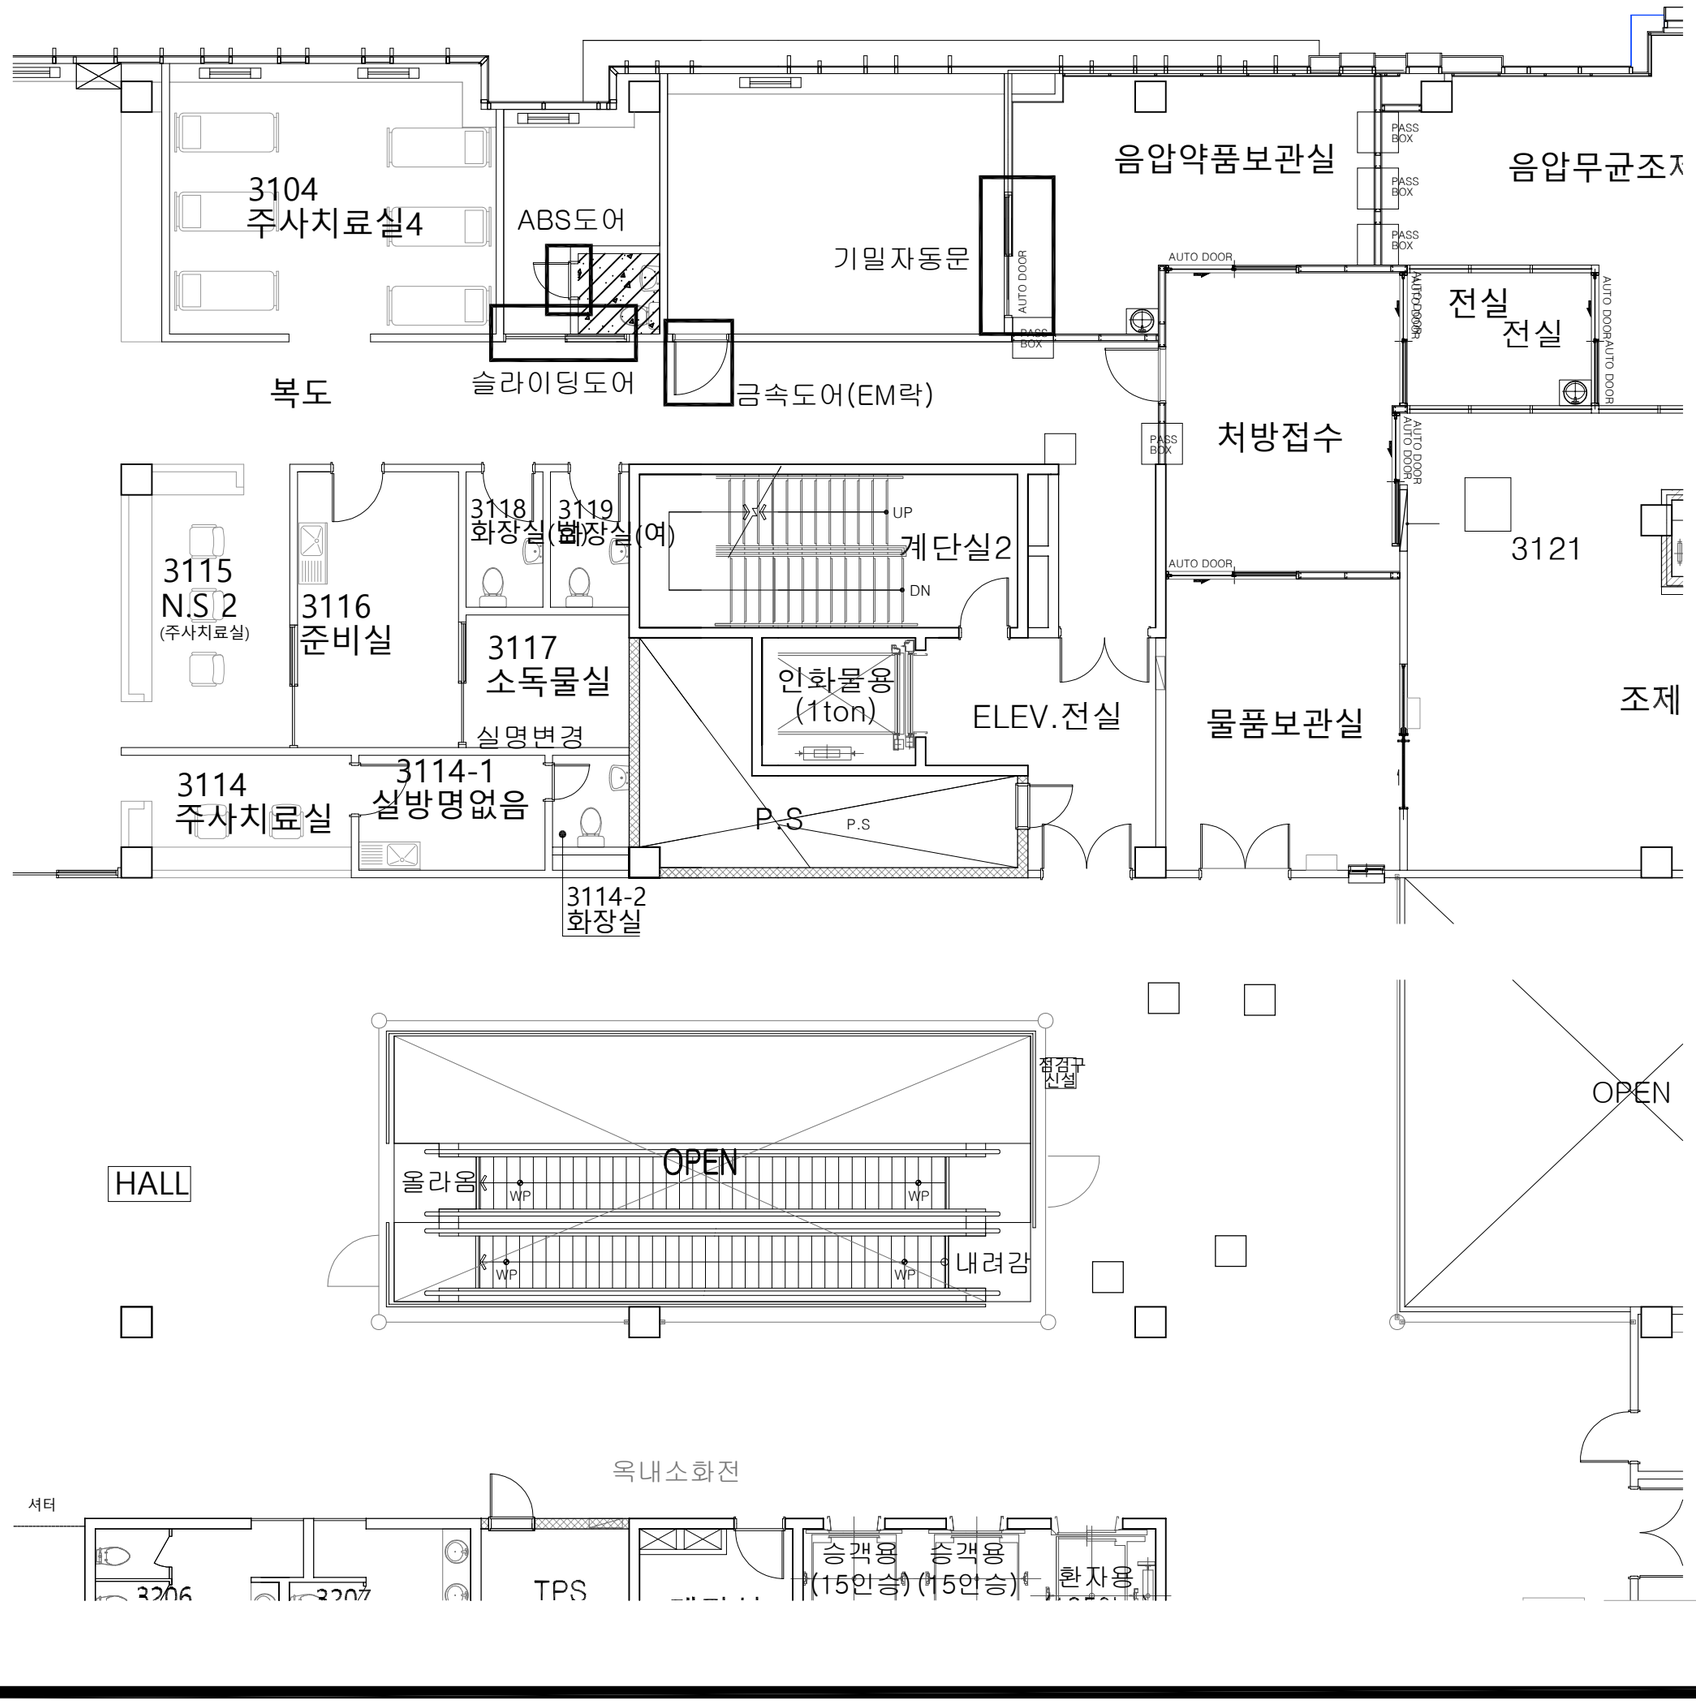

도어설치 :

3층 창호계획도

SCALE : 1/120

NOTE.

REVISION 수정

번호	내용	일자

PROJECT TITLE

DRAWING NAME

DATE

SCALE

APPROVED BY

DRAWING BY


서울대학교병원
SEOUL NATIONAL UNIVERSITY HOSPITAL

서울특별시 종로구
연건동 28
28 Yongon-dong,
Chogno-gu, Seoul,
110-744, Korea

Tel. 02-2072-2729
- 2739
Fax. 02-2072-3758

DRAWING NO.

SHEET NO.

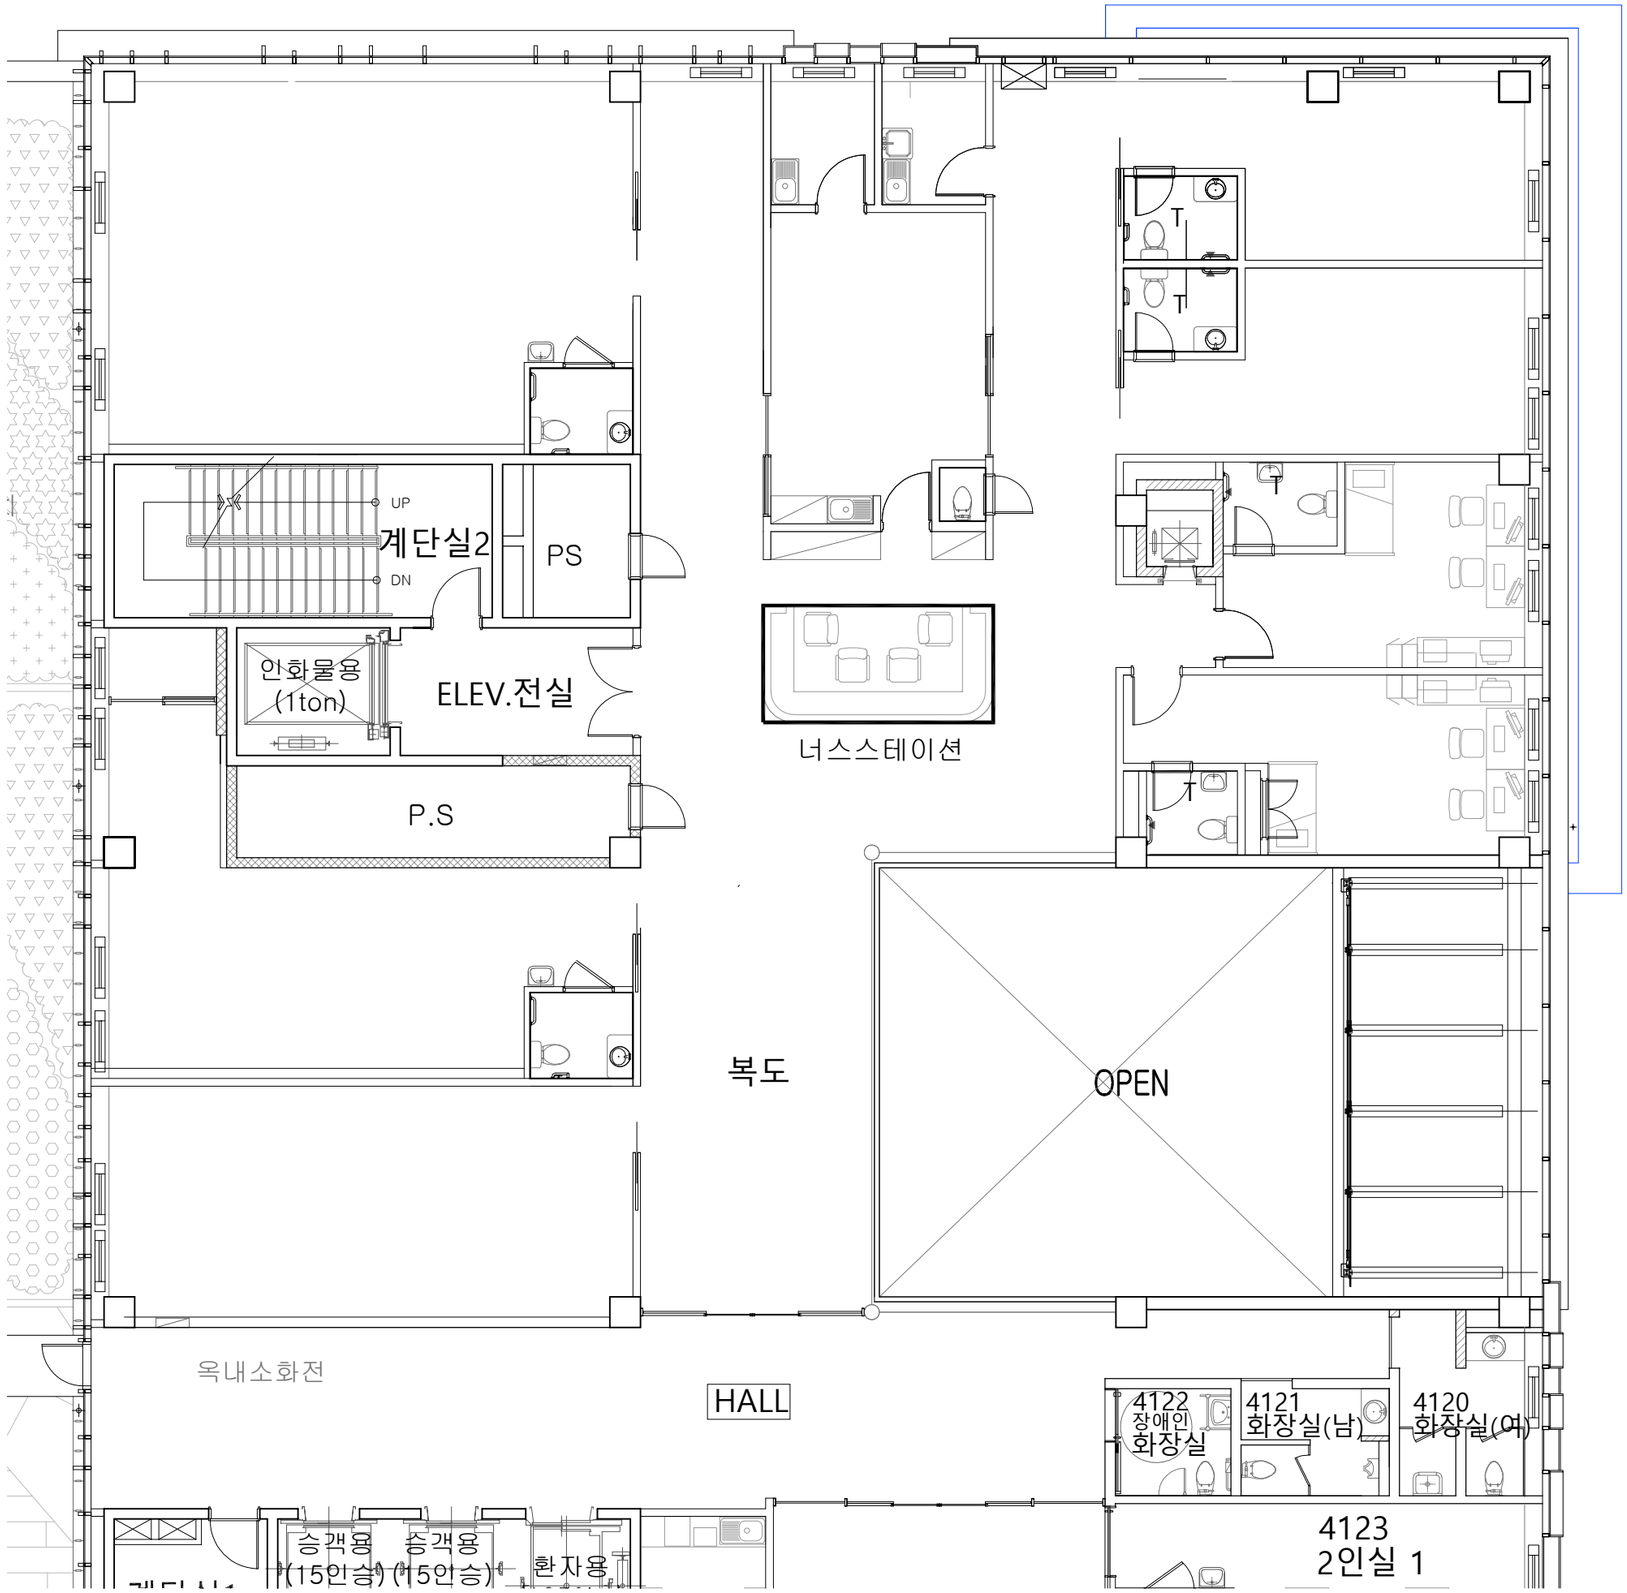

너스스테이션 :

4층 가구계획도

SCALE : 1/120

NOTE.

REVISION 수정

번호	내용	일자

PROJECT TITLE

DRAWING NAME

DATE

SCALE

APPROVED BY

DRAWING BY

서울대학교병원
SEOUL NATIONAL UNIVERSITY HOSPITAL

서울특별시 종로구
연건동 28
28 Yongon-dong,
Chogno-gu, Seoul,
110-744, Korea

Tel. 02-2072-2729
- 2739
Fax. 02-2072-3758

DRAWING NO.

SHEET NO.