KORAIL RETAIL

부산역 맞이방 코레일라운지 및 편의점 통합 공사

2026 . 10.

코레일유통(주)

(주) 디자인 디토 어소시에이츠
DESIGN DITTO ASSOCIATES INC.
SPACE·ENVIRONMENT· PUBLIC DESIGN

설계자	설계검수 (장비,기계)	설계검수 (건축)	공사감독
디자인 디토 어소시에이츠 정연희	전기 김민호 기계 임태환	이정현	부산경남 본부

DRAWING LIST

SHEET NO.	DWG. NO.	DRAWING NAME	SCALE	REV.
인테리어 도면				
101	L-000	TITLE (COVER)	NONE	
102	L-001	DRAWING LIST	NONE	
103	L-002	MASTER LEGEND	NONE	
104	L-003	MATERIAL LIST 1	NONE	
105	L-004	MATERIAL LIST 2	NONE	
201	I-001	SITE PLAN	1/300	
202	I-002	BASE FLOOR PLAN	1/80	
203	I-003	BASE CEILING PLAN	1/80	
204	I-004	DEMOLITION FLOOR PLAN	1/80	
205	I-005	DEMOLITION CEILING PLAN	1/80	
206	I-006	DEMOLITION FACADE PLAN	1/60	
207	I-007	TEMPORARY PLAN	1/80	
208	I-008	FLOOR PLAN	1/80	
209	I-009	STRUCTURE PLAN - FACADE	1/80	
210	I-010	STRUCTURE PLAN - STORYWAY	1/80	
211	I-011	CEILING PLAN	1/80	
212	I-012	PATTERN PLAN	1/80	
213	I-013	ELEVATION KEY PLAN	1/80	
214	I-014	FLOOR PLAN - 가구배치도	1/40	
301	FA-001	FACADE PLAN	1/60	
401	EL-001	매장_ELEVATION PLAN A / B	1/50	
402	EL-002	매장_ELEVATION PLAN C / D	1/50	
403	EL-003	창고_ELEVATION PLAN A / B/ C/ D	1/50	
501	DE-001	DETAIL - 01 (출입구 자동문 재료분리대)	1/2	
502	DE-002	DETAIL - 02 (출입구 단면도)	1/20	
503	DE-003	DETAIL - 03 (워크인쿨러 벽체 단면 상세도)	1/20	
504	DE-004	DETAIL - 04 (오픈쇼케이스 벽체 단면 상세도)	1/20	
505	DE-005	DETAIL - 05 (걸레받이)	1/15	
506	DE-006	DETAIL - 06 (히든도어)	1/5	
507	DE-007	DETAIL - 07 (벽체매입선반)	1/2	
601	FU-001	FURNITURE - 01 (온장고 수납장)	1/10	
602	FU-002	FURNITURE - 02 (라면진열대)	1/15	
603	FU-003	FURNITURE - 03 (굿즈진열대 W:1,350)	1/15	
604	FU-004	FURNITURE - 04 (라면조리대)	1/15	
605	FU-005	FURNITURE - 05 (라면조리대 우측 테이블)	1/10	
701	SI-001	SIGN PLAN 1	1/20	
702	SI-002	SIGN PLAN 2	1/20	
703	SI-003	공사안내현수막 & 현수막	1/20	
기계 설비 도면				
801	M-001	장비일람표	1/200	
802	M-002	냉난방배관도	1/200	
803	M-003	급배수배관도	1/80	

KORAIL RETAIL

서울시 영등포구 국회대로 612

StoryWay

NOTE / REVISION

NAME OF PROJECT

부산역 맞이방 코레일라운지 및 편의점 통합공사

ARCHITECTURE

STRUCTURE

MECHANIC

ELECTRIC

APPROVED BY

DESIGNED BY

DRAWING BY

CHECKED BY

DATE 2026. 10.

SCALE NONE SCALE

DRAWING TITLE

DRAWING LIST

PROJECT NO.

SHEET NO.	DRAWING NO.
102	L-001

(주) 디자인 디토 어소시에이츠
DESIGN DITTO ASSOCIATES INC.
SPACE+ENVIRONMENT+ PUBLIC DESIGN

■ GENERAL NOTES

1. 모든 공사는 정부기관이나 당해 지방단체에서 제정한 법,시행령 조례, 규칙에 의거하여 시공한다.
또한, 당 공사와 관련된 건축, 기계, 부대시설 공사 등을 시행하는 하도급 공사도 이에 적용한다.
2. 시공자는 직영 또는 하도급의 작업이 관련법규나 규칙에 어긋나는 것을 알면서도 발주처 및 설계자에게 사전에
알리지 않고 시행할 경우에 이에 대한 모든 책임을 진다.
3. 시공자는 입찰 또는 공사를 시작하기 전에 도면, 시방서, 견적서 등을 자세히 검토하여,
설계상 잘못 표기된 사항, 불합리한 사항 등이 발견되면 즉시 발주처에게 알려야 한다.
4. 시공자는 도면이나 시방 등의 내용을 변경하고자 할 때에는 사전에 발주처로부터 문서상의 승인을 얻어야 한다.
단, 승인을 얻지 아니한 모든 작업사항에 대해서는 시공자가 책임을 진다.
5. 시공자는 시공 또는 제조업체와 협의하여 시공에 필요한 제반 요구사항을 공사에 최대한 반영한다.
6. 시공자는 건물구조와 현장사항에 관한 자세한 사항을 알고자 할때에는 건축구조도면을 참고한다.
7. 시공자는 잘못된 부분의 수정작업 또는 마감작업을 다시 할 경우에
모든 절단 및 설치작업을 철저히 감독하여 이미 시공된 다른 시설물에 손상이 가지 않도록 한다.
8. 시공자는 공사를 시작하기 전에 현장의 기존치수와 제반사항을 확인하여야 한다.
9. 치수관계사항
(1) 도면을 스케일로 재어서는 안된다.
(2) 특기의 사항이 없는 경우에는 도면상의 치수가 우선한다.
(3) 모든 치수는 현장에서 재확인되어야 한다.
(4) 'VERIFY' 'V.I.F.-VERIFIED IN FIELD'(치수확인)-지정된 치수이므로 현장확인을 우선한다.
(5) 'EQ' (등분)-각각의 구획을 동일한 치수로 나눈다.
(6) 'VARIES' (현장치수)-현장에서 임의의 치수로 도면의 내용에 맞추에 조정한다.
(7) 'ALIGN' (선맞추기)-각각의 면을 동일한 선상의 마감면으로 한다.
(8) ' CL ' (중심선)- 기둥,벽,멀리언,방 내부등의 중심을 기준으로 먹줄을 넣고 마감및 면나누기를 한다.
(9) 치수와 면나누기등의 기준은 콘크리트,벽돌 등 골조의 마감면을 기준으로하여서는 안된다.
단, 상기 기준에 문제가 발생되었을 경우에는 발주처에게 알려야 한다.
(10) 특기의 사항이 없는 경우 치수는 마감선을 기준으로 한다.
(11) 별도의 치수나 설명이 없는 칸막이의 위치는 건축의 멀리언이나 기둥의 중심선을 기준으로 한다.
10. 확대된 척도의 상세도면과 작은 척도의 상세도면이 상이할 경우에는 확대된 상세도면을 기준으로 한다.
11. 모든 출입구의 부착 철물 및 잠금, 열림 장치등은 발주 전 재확인 받아야 하며 도어의 개폐는 힘들이지 않고 열릴수 있어야 한다.
12. 문이 벽의 바로옆에 설치될 경우에 벽면에서 열려진 문짝까지 최소한 100MM의 간격이 유지되어야 한다.
벽면과 문짝열려진 면은 평행을 이루어야 한다. (상황에 따라 다를 수 있음)
13. 고정창호는 공기의 침투를 막기 위하여 완벽하게 뒤채움을 하여야 한다.
14. 특별한 표기사항이 없는 경우에는 반침, 현관, 전실, 기둥, 칸막이 또는 튀어나오거나 들어간 부분 등의 마감은 각 마감표기에 의거 시공한다.
15. 시공자는 기계, 전기 등의 설비사항을 검토하여 모순된 점이 발견되면 공사가 시작되기 전에 발주처에게 알려야 한다.
16. 건물의 실내는 전체적으로 환기되어야 한다. 만약, 실내의 환기에 설계상의 문제점이 발견되었을 경우에는 발주처에게 알려야 한다.
17. 실내의 내장마감시 PIPE나 DUCT등이 보이지 않게 설치되어야 한다.
이를 위하여 내림천정이나 가림벽이 돌출될 때에는 사전에 발주처로부터 승인을 얻어야 한다.
18. 재료마감표 또는 기타의 도면에 노출(TO BE EXPOSED)이라는 표기가 없는 어떠한 경우에도
배관자재, 전선, 덕트, 통기관 따위가 노출되어 있어서는 안된다.
19. 시공자는 설비나 전기공사를 위해 개구부의 치수나 위치를 변경할 경우에는 시작하기 전에 발주처의 승인을 얻어야 한다.
20. 시공자는 모든 소방설비물의 설치에 있어서 사전에 충분히 검토하여 제반법규에 위배됨이 없어야 한다.
21. 모든 마감재는 불연재를 사용하여야 한다. 커텐이나 카페트 등의 장식적인 마감재는 불연성이 있어야 하며 방염필증이 있어야 한다.
비상구, 비상등, 화재경보장치, 호스캐비넷, 소화기 등의 위치는 장식을 위한 마감재로 가려서는 안된다.
22. 기준구조틀에서 방염재나 소방시설을 철거하게 되는 경우에는 법규에 요구하는 화재보호를 유지하기 위해 반드시 재시설을 해야하며, 이에 따른
소방준공 등의 책임은 시공자가 진다.
23. 비상구 표시등은 항시 등이 켜져 있어야 하며 별도 동원력에 의해 불이 켜질수 있어야 한다.
24. 소방호스 캐비넷이나 전기분전반 등의 뒷면에 설치된 석고벽등도 불에 견딜수 있어야 한다.
25. 시공자는 작업의 안전을 위해 기존 또는 새로 설치되는 모든 개구부 주위에 안전띠를 설치하고 작업자들을 위한 통로를 설치한다.
26. 시공자는 직영 또는 하도급자의 작업이 종료되면 항상 현장청소를 하여 주위를 깨끗이 하여야 한다.
27. 본 설계도서에 의해 입찰하거나 시공하는 경우 본도서에서 표시된 각종 기호, 안내표기 및 재료마감 리스트 등을 완전히 숙지한 후 도서를 읽어야 한다.
28. 설계 도면과 스펙에 기재된 마감재는 절대적으로 임의 변경 불가능하며, 샘플북에 있는 마감과 스펙의 노트를 반드시 유념하도록 한다.
부득이하게 변경이 필요할 경우에는 반드시 발주처로부터 문서상의 승인을 얻도록 한다.
승인을 얻지 않은 경우의 작업사항에 대해서는 시공자가 책임을 진다.
29. 현장 이외의 장소에서 가공되어 현장에 설치하거나 제품을 설치하는 경우 시공전 이들의 실치수를 사전에 확인하여
현장에 적용시켜야 하며, 시공 후 현장조건에 맞지 않는 경우의 책임은 전적으로 현장책임자가 진다.
30. 객실간벽은 방화구획으로 내화 2시간, 차음 1등급(60db), 복도간벽은 차음 1등급+차음석고보드 12.5T(63db) 기준으로 한다.
31. 판넬형(벽걸이형)의 경우, 법적방화/차음칸막이에 부가적으로 설치하여야 한다. (예: 기존 1겹 삭제 후, 판넬 1겹 추가는 안됨.)
32. 각 칸막이 상세도의 TOP/BOTTOM에는 방화구획-방화실란트, 욕실-코킹 마감 하여야 한다.
33. 차음이 필요한 칸막이는 TOP/BOTTOM RUBBER 와 슬라브간 T=5MM 흡음테이프 삽입해야 한다.
34. 방화/방수보드를 관통하는 설비, 전기, 통신 배관의 경우, 관통부의 틈을 방화구획은 방화실란트, 기타벽체는 방수, 차음 등을 고려하여 코킹 마감하여야 한다.
35. 갑종방화문은 고시승인 유효기간 내 이어야 한다.
36. 모든 높이 및 단차는 FL±0를 기준으로 표기 하여야 한다.

■ CONSTRUCTION GUIDE

- 현장 시공 시, 부득이하게 치수상의 오차가 생길 경우에는 도면의 치수보다 구조물간의 ALIGNING이 우선이 된다.
(상황에 따라 다를 수 있으므로 발주처와 협의가 필요함)

- 가구는 반드시 현장 실측이 선행이 되어야 하며, 시공자와 가구 제작 업체는 약속 치수에 기준한다.

- 타일 및 돌 시공 시, 평면도, 전개도 등의 치수에 기준하지 말고, 도면에 표현된 패턴 모양에 기준한다. (현장실측 후 1/N로 등분한다.)
석재 시공 시 시작점 한군데를 기준으로 하나의 패턴으로 연결되어야 한다. 현장치수에 의해 패턴이 변동될 경우 발주처와 협의 후 조정 할 수 있다.
타일 및 돌 시공시, 메지는 2MM 기본으로 하며, 몰탈 메지의 컬러는 마감 석재의 컬러에 최대한 맞춘다.
타일 및 돌 시공시, 바닥과 벽의 메지선이 일치해야 하며, 공간의 센터에 메지가 나와야 할 경우, 도면에 표기된 중심선을 반드시 준수하여야 한다.

- 타일 종류별 시공법은 현장별 건설사 기준 메뉴얼에 따른다.

- 내부의 모든 유리는 반드시 강화유리를 사용한다. (거울부분 반강화 포함)

- GLASS의 마감을 실리콘 코킹으로 할 경우 투명을 기본으로 한다. 단, 마감재에 따라 발주처와 협의 후 조정할 수 있다.


- 천정의 코브 조명과 디퓨저 라인이 평행한 경우, 디퓨저의 길이는 반드시 코브 조명의 끝 선과 ALIGNING 시켜야 한다.


- 벽면에 부착되는 모든 객실 네트워크 시스템, 스위치, 아웃렛, 욕실의 하드웨어 악세사리 등은 반드시 도면에 기준하여 ALIGNING
시켜 부착해야 한다. 단 상황에 따라 발주처와 협의 후 조절 할 수 있다.

■ DRAWING AND MATERIAL SYMBOLS


STANDARD SYMBOLS

RM. SYMBOL

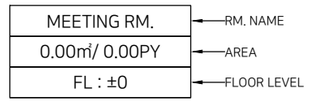

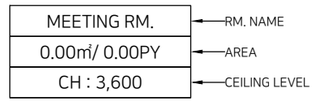


ELEVATION SYMBOL

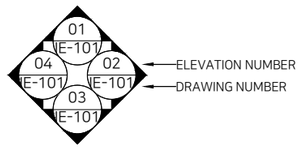

MATERIAL SYMBOLS


MATERIAL SYMBOL

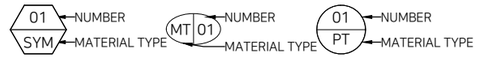

MATERIALS FOR FLOOR



MATERIALS FOR WALL & BASE

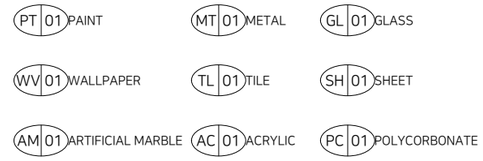

MATERIALS FOR CEILING



KORAIL RETAIL

서울시 영등포구 국회대로 612

StoryWay

NOTE / REVISION

NAME OF PROJECT

부산역 맞이방 코레일라운지
및 편의점 통합공사

ARCHITECTURE

STRUCTURE

MECHANIC

ELECTRIC

APPROVED BY

DESIGNED BY

DRAWING BY

CHECKED BY

DATE
2026. 10.

SCALE
NONE SCALE

DRAWING TITLE
MASTER LEGEND



PROJECT NO.

SHEET NO.	DRAWING NO.
103	L-002

(주) 디자인 디토 어소시에이츠
DESIGN DITTO ASSOCIATES INC.
SPACE+ENVIRONMENT+ PUBLIC DESIGN

MATERIAL LIST

※하기 표기된 자재는 지정된 업체의 자재가 아니며 원활한 공사진행을 위하여 사양 및 품질에 대한 이해를 돕기 위한 공유입니다.
또한, 자재 시공 전 현장 감독관의 승인을 득한 후 시공해 주시길 바랍니다.

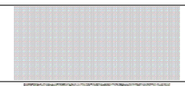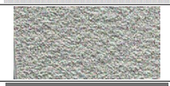MATERIAL	CODE	LOCATION	SPEC NO.	COLOR	SIZE	NOTE	SAMPLE	REMARK
PAINT	PT-01	매장 외부 유리 프레임 및 간판 구조물	PANTONE COOL GRAY 9C	COOL GREY	-	PANTONE COOL GRAY 9C (부산역 코레일 라운지와 동일 색상)		
	PT-02	매장 천정 / 매장 벽면 상부 / 창고 벽체	삼화 SH 2001 B	WHITE	-	삼화 페인트 컬러칩 참조 SAMHWA-NCS COLLECTION 950(Version2015)		
	PT-03	매장 내부 벽체 (마이다 기준 하부). 편의점 기둥, 라운지 파사드측 기둥	테라코트 슈퍼파인 스프레이 TK-501	IVORY	-	테라코트 (라운지와 동일한 컬러의 테라코트 마감)		
	PT-04	8T 아크릴스카시, 창고 걸레받이	삼화 SH 2017 D	DARK GREY	-	삼화 페인트 컬러칩 SAMHWA-NCS COLLECTION 950(Version2015)		
GLASS	GL-01	파사드 유리 월	THK 10㎜ 투명 강화 유리	-	-	-		
METAL	MT-01	걸레받이 / 마이다	THK 1.5mm 갈바 + 아이보리 도장	IVORY	-	-		
	MT-02	워크인쿨러 / 오픈 쇼케이스 / 아이스크림 냉동고	THK 1.5㎜ ST'L HAIRLINE	-	-	-		
TILE	TL-01	벽체 상부 (마이다 기준 상부)	Vanilla	IVORY	45 * 145	-		
EPOXY	EP-01	편의점 바닥	에폭시	GRAY	-	에폭시 (라운지와 동일한 바닥)		
SHEET	SH-01	부딪힘방지시트	안개시트	-	-	-		
	SH-02	기존프레임 위 시트	Match to grey	GREY	-	삼화 페인트 컬러칩 참조 SAMHWA-NCS COLLECTION 950(Version2015)		
FUNITURE	HPL-01	온장고 수납장	FORMICA LAMINATE K1181 IRISHI CREAM	IRISHI CREAM	-	-		
	HPL-02	라면진열대	삼화 SH 2005 B	IVORY	-	라운지와 유사한 색상		
자동문		내 · 외부 출입 도어	자동문(MOTOR 90W DGO-6924WSI) 모터 연결락장치(무선도어 스위치)	-	-	-		
히든도어		매장 창고 도어	-	-	-	-		
곤도라집기		매장 내부	철제 집기 외	IVORY	-	-		
간판		외부	LED 에폭시수지 채널 / 전면 발광	-	-	-		
조명		매장 내부 천장	T-7 주광색 라인조명 6" 주광색 LED 매입 다운라이트(20W)	-	-	-		
		마이다	T-5 간접조명	-	-	-		
냉장장비		내부	워크인쿨러 / 오픈 쇼케이스 / 아이스크림 냉동고	-	-	-		

SCALE
NONE SCALE

KORAIL RETAIL

서울시 영등포구 국회대로 612

StoryWay

NOTE / REVISION

NAME OF PROJECT
부산역 맞이방 코레일라운지
및 편의점 통합공사

ARCHITECTURE

STRUCTURE

MECHANIC

ELECTRIC

APPROVED BY

DESIGNED BY

DRAWING BY

CHECKED BY

DATE
2026. 10.

SCALE
NONE SCALE

DRAWING TITLE
MATERIAL LIST

PROJECT NO.


SHEET NO.
104

DRAWING NO.
L-003

(주) 디자인 디토 어소시에이츠
DESIGN DITTO ASSOCIATES INC.
SPACE•ENVIRONMENT• PUBLIC DESIGN

■ MATERIAL LIST

※하기 표기된 자재는 지정된 업체의 자재가 아니며 원활한 공사진행을 위하여 사양 및 품질에 대한 이해를 돕기 위한 공유입니다.
또한, 자재 시공 전 현장 감독관의 승인을 득한 후 시공해 주시길 바랍니다.

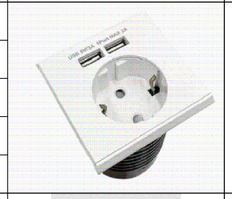MATERIAL		LOCATION / NOTE	SAMPLE	MATERIAL		LOCATION / NOTE	SAMPLE
FURNITURE	SPEC	실버엣지 화이트보드상판		MATERIAL	SPEC	PAINT_삼화 SH 2001 B	
	LOCATION	라운지 테이블 상판			LOCATION	라면진열대 마감, 라면조리대 우측 테이블	
	COLOR /SIZE	600*600*30R			COLOR /SIZE	백색	
	NOTE	콘센트 매립타공 1구			NOTE		
	REMARK				REMARK		
FURNITURE	SPEC	가구용콘센트 BDC03X		MATERIAL	SPEC	인테리어 필름_솔리드 / 크림 / RS171	
	LOCATION	라운지 테이블 상판			LOCATION	굿즈진열대 마감, 편의점 기둥 주위 선반	
	COLOR /SIZE	화이트			COLOR /SIZE	크림	
	NOTE	콘센트 선(1.4m) 포함 / 상판에 매립작업까지 해서 배송			NOTE	방염	
	REMARK				REMARK		
FURNITURE	SPEC	외다리		MATERIAL	SPEC	인조대리석_하이막스 그라빌라크림	
	LOCATION	라운지 테이블 다리			LOCATION	라면조리대 상판	
	COLOR /SIZE	450*450*700			COLOR /SIZE	크림	
		상부 : 245*245 / 기둥 : 76Φ			NOTE		
	REMARK				REMARK		
FURNITURE	SPEC	DS아르카체어			SPEC		
	LOCATION	라운지			LOCATION		
	COLOR /SIZE	520*490*750*(앉은높이)480			COLOR /SIZE		
	NOTE	크림			NOTE		
	REMARK				REMARK		
	SPEC				SPEC		
	LOCATION				LOCATION		
	COLOR /SIZE				COLOR /SIZE		
	NOTE				NOTE		
	REMARK				REMARK		
	SPEC				SPEC		
	LOCATION				LOCATION		
	COLOR /SIZE				COLOR /SIZE		
	NOTE				NOTE		
	REMARK				REMARK		
	SPEC				SPEC		
	LOCATION				LOCATION		
	COLOR /SIZE				COLOR /SIZE		
	NOTE				NOTE		
	REMARK				REMARK		

KORAIL RETAIL

서울시 영등포구 국회대로 612

StoryWay

NOTE / REVISION

NAME OF PROJECT

부산역 맞이방 코레일라운지
및 편의점 통합공사

ARCHITECTURE

STRUCTURE

MECHANIC

ELECTRIC

APPROVED BY

DESIGNED BY

DRAWING BY

CHECKED BY

DATE 2026. 10.

SCALE NONE SCALE


DRAWING TITLE

MATERIAL LIST 2

PROJECT NO.

SHEET NO.	DRAWING NO.
105	L-004

(주) 디자인 디토 어소시에이츠
DESIGN DITTO ASSOCIATES INC.
SPACE•ENVIRONMENT• PUBLIC DESIGN

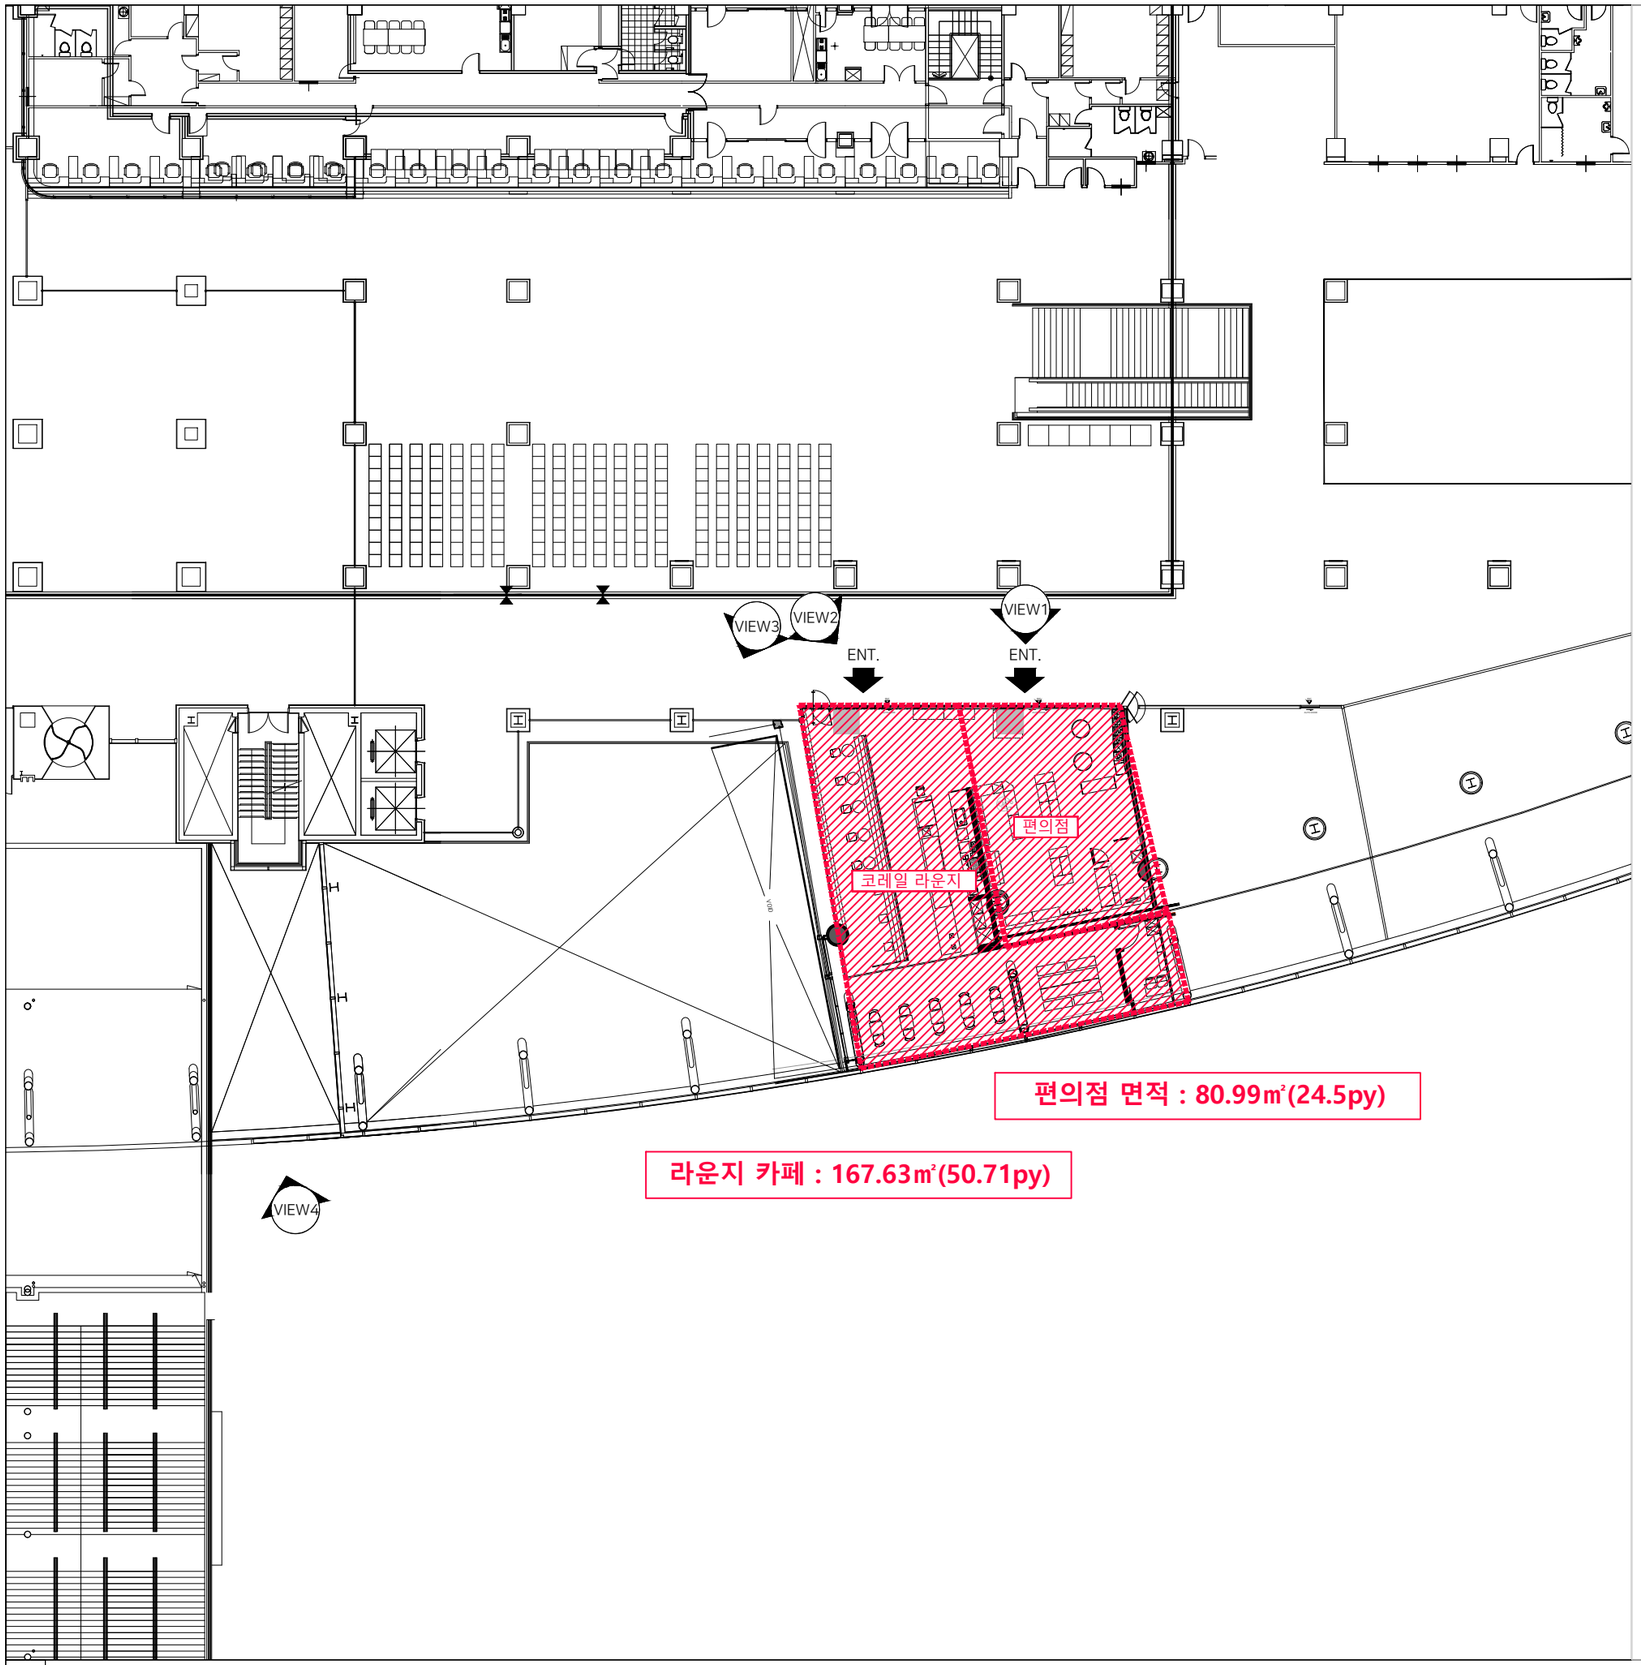


편의점 면적 : 80.99㎡(24.5py)

라운지 카페 : 167.63㎡(50.71py)

VIEW 1




VIEW 2

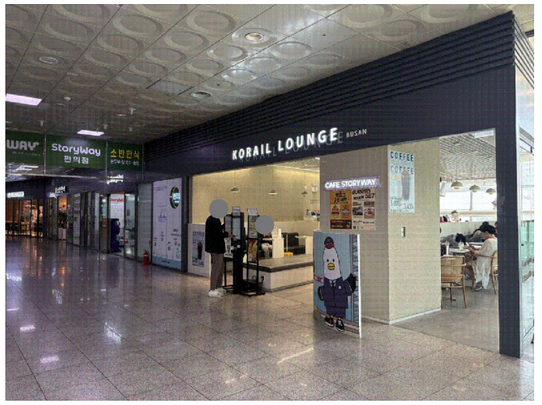

VIEW 3



VIEW 4

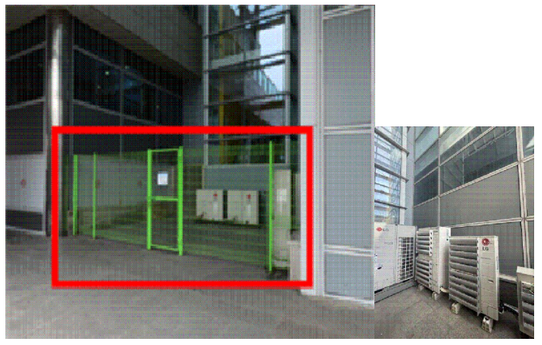

1 SITE PLAN

SCALE 1/300

KORAIL RETAIL

서울시 영등포구 국회대로 612

StoryWay

NOTE / REVISION

NAME OF PROJECT

부산역 맞이방 코레일라운지 및 편의점 통합공사

ARCHITECTURE

STRUCTURE

MECHANIC

ELECTRIC

APPROVED BY

DESIGNED BY

DRAWING BY

CHECKED BY

DATE 2026. 10.

SCALE 1/300

DRAWING TITLE


SITE PLAN

PROJECT NO.

SHEET NO. 201

DRAWING NO. I-001

(주) 디자인 디토 어소시에이츠
DESIGN DITTO ASSOCIATES INC.
SPACE+ENVIRONMENT+ PUBLIC DESIGN

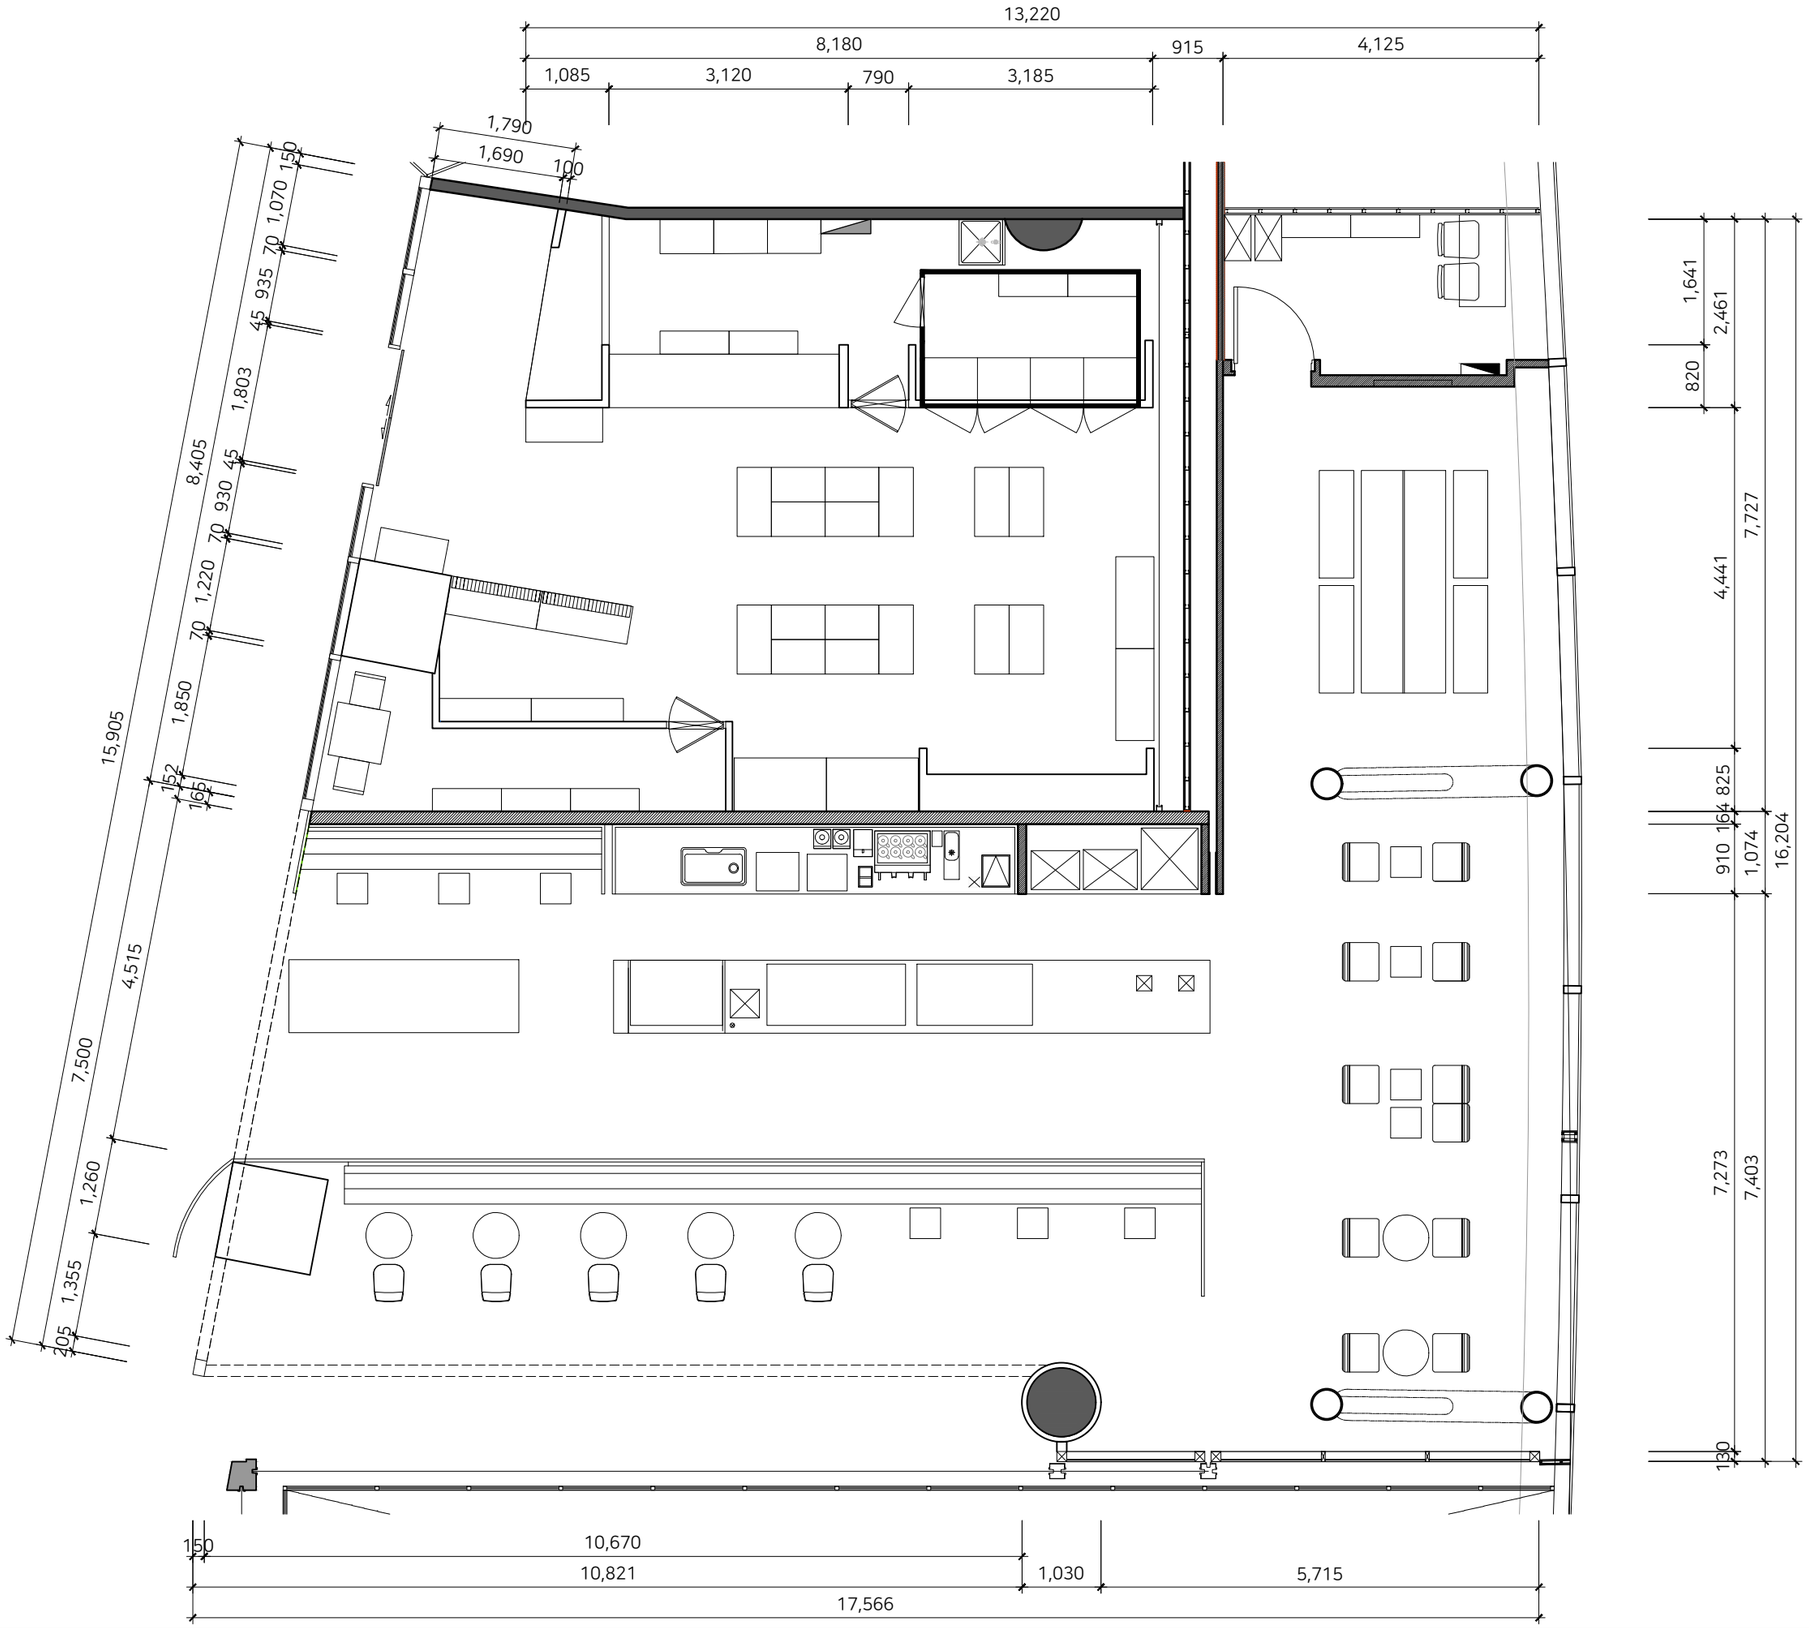

1 BASE FLOOR PLAN

SCALE 1/80

KORAIL RETAIL

서울시 영등포구 국회대로 612

StoryWay

NOTE / REVISION

NAME OF PROJECT

부산역 맞이방 코레일라운지 및 편의점 통합공사

ARCHITECTURE

STRUCTURE

MECHANIC

ELECTRIC

APPROVED BY

DESIGNED BY

DRAWING BY

CHECKED BY

DATE 2026. 10.

SCALE 1/80


DRAWING TITLE

BASE FLOOR PLAN

PROJECT NO.

SHEET NO.	DRAWING NO.
202	I-002

(주) 디자인 디토 어소시에이츠
DESIGN DITTO ASSOCIATES INC.
SPACE+ENVIRONMENT+ PUBLIC DESIGN

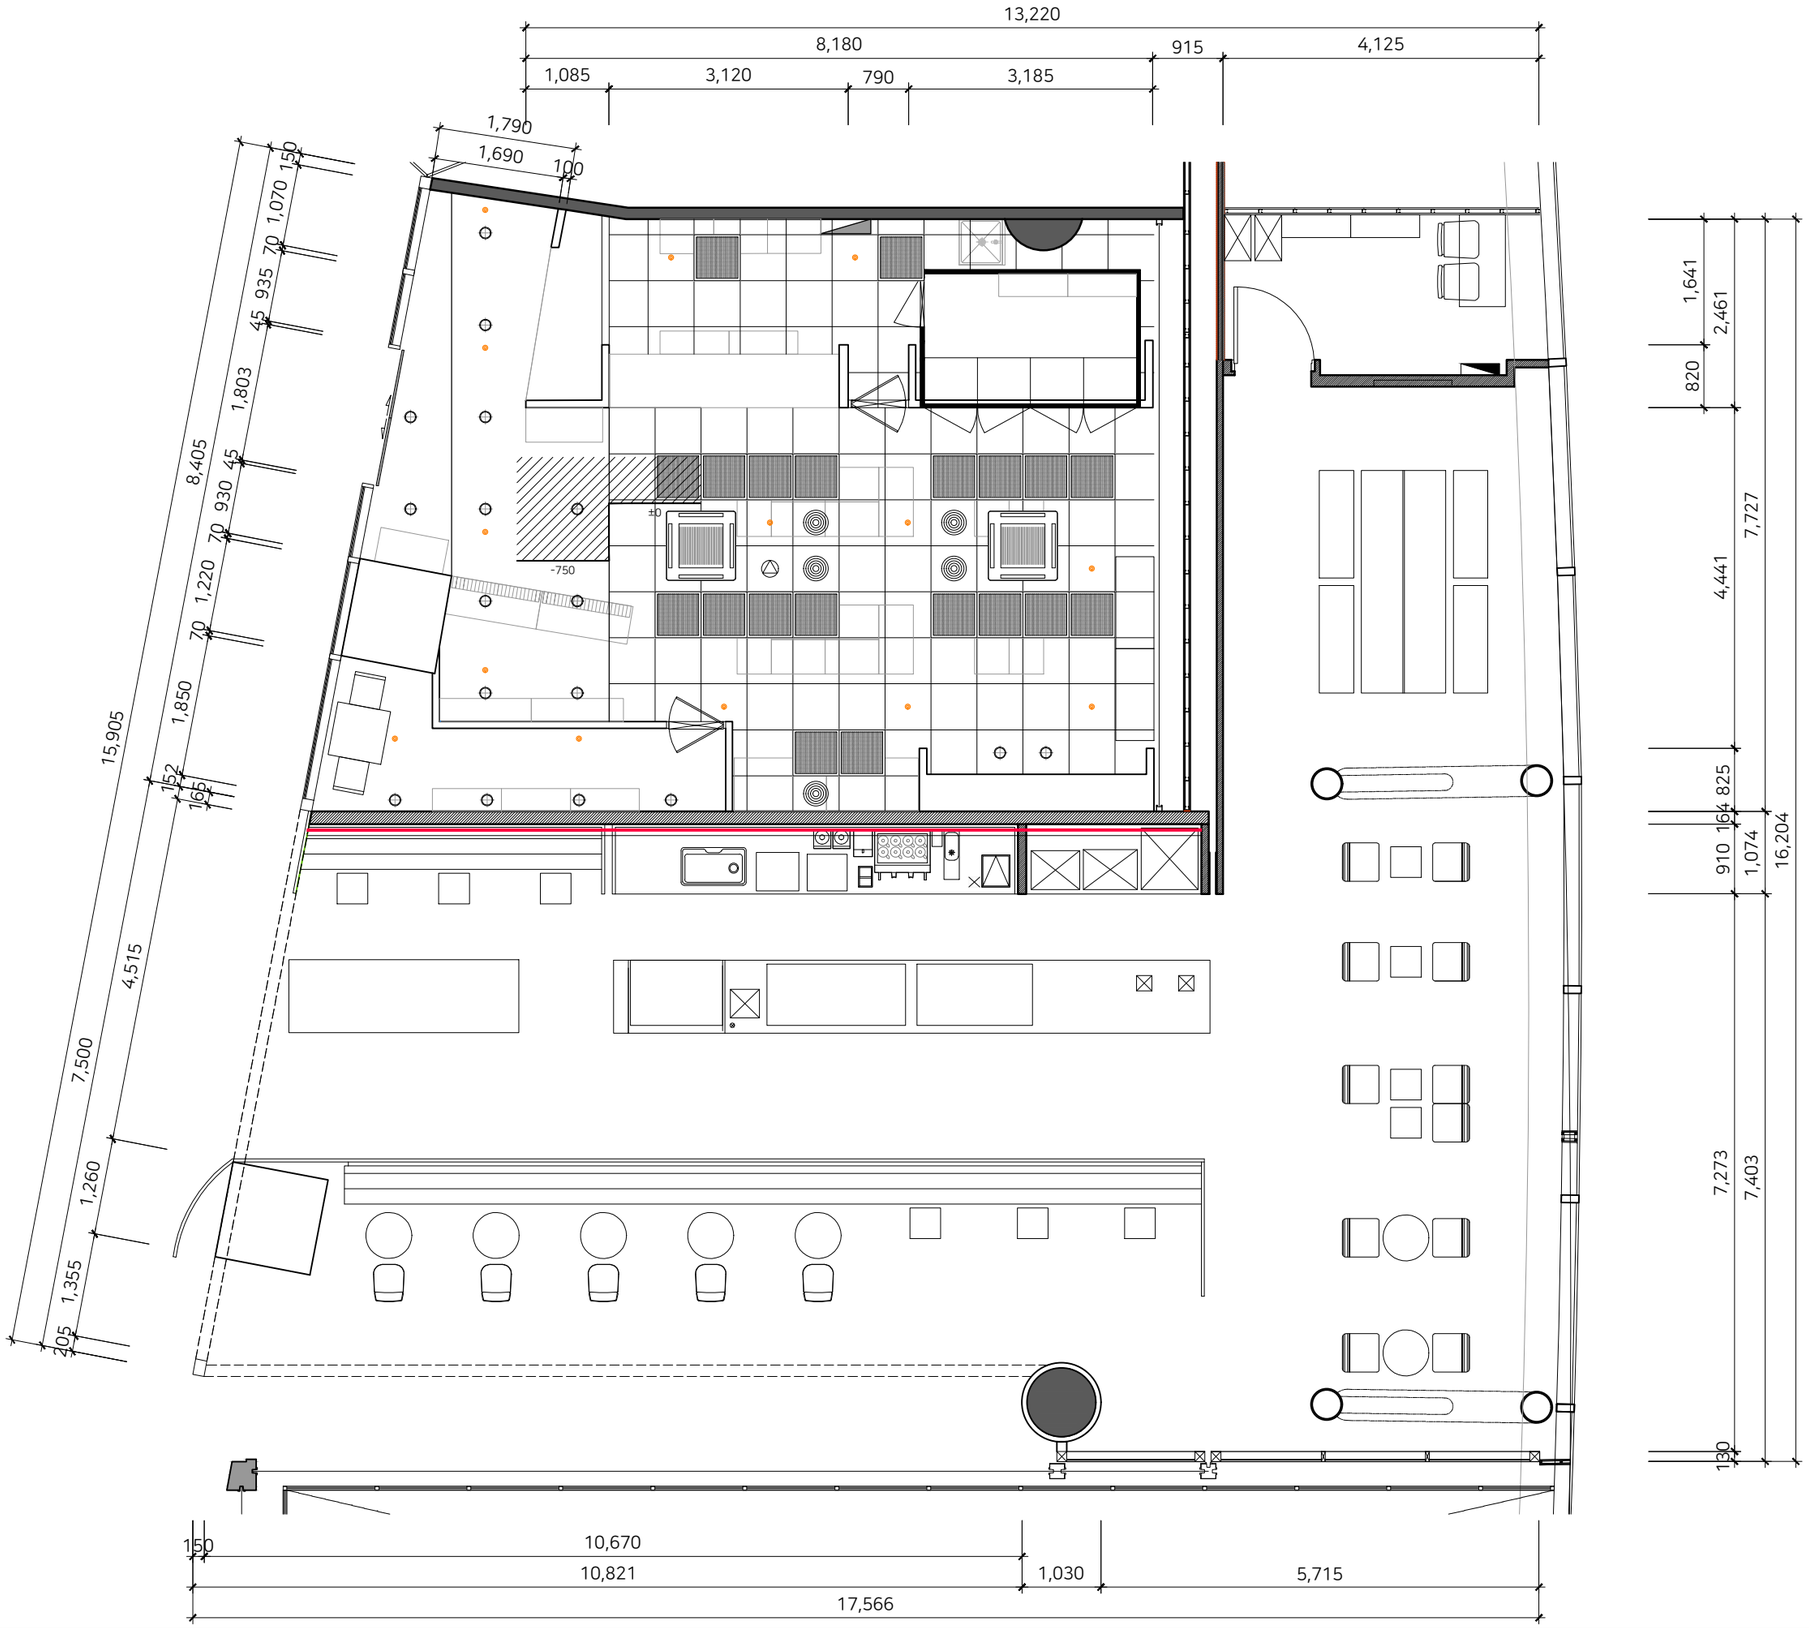

1 BASE CEILING PLAN

SCALE 1/80

KORAIL RETAIL

서울시 영등포구 국회대로 612

StoryWay

NOTE / REVISION

NAME OF PROJECT

부산역 맞이방 코레일라운지 및 편의점 통합공사

ARCHITECTURE

STRUCTURE

MECHANIC

ELECTRIC

APPROVED BY

DESIGNED BY

DRAWING BY

CHECKED BY

DATE 2026. 10.

SCALE 1/80

DRAWING TITLE

BASE CEILING PLAN

PROJECT NO.

SHEET NO.	DRAWING NO.
203	I-003

(주) 디자인 디토 어소시에이츠
DESIGN DITTO ASSOCIATES INC.
SPACE+ENVIRONMENT+ PUBLIC DESIGN


* 철거 및 현장 시공 시 기둥 위치 및 현장 사이즈 확인 필수

* 라운지 철거 및 마감 보수


* 편의점 철거

* 기둥 시트, 석고보드 철거
* 스터드 존치

* 기둥 마감(도장), 석고보드 철거
* 스터드 포함

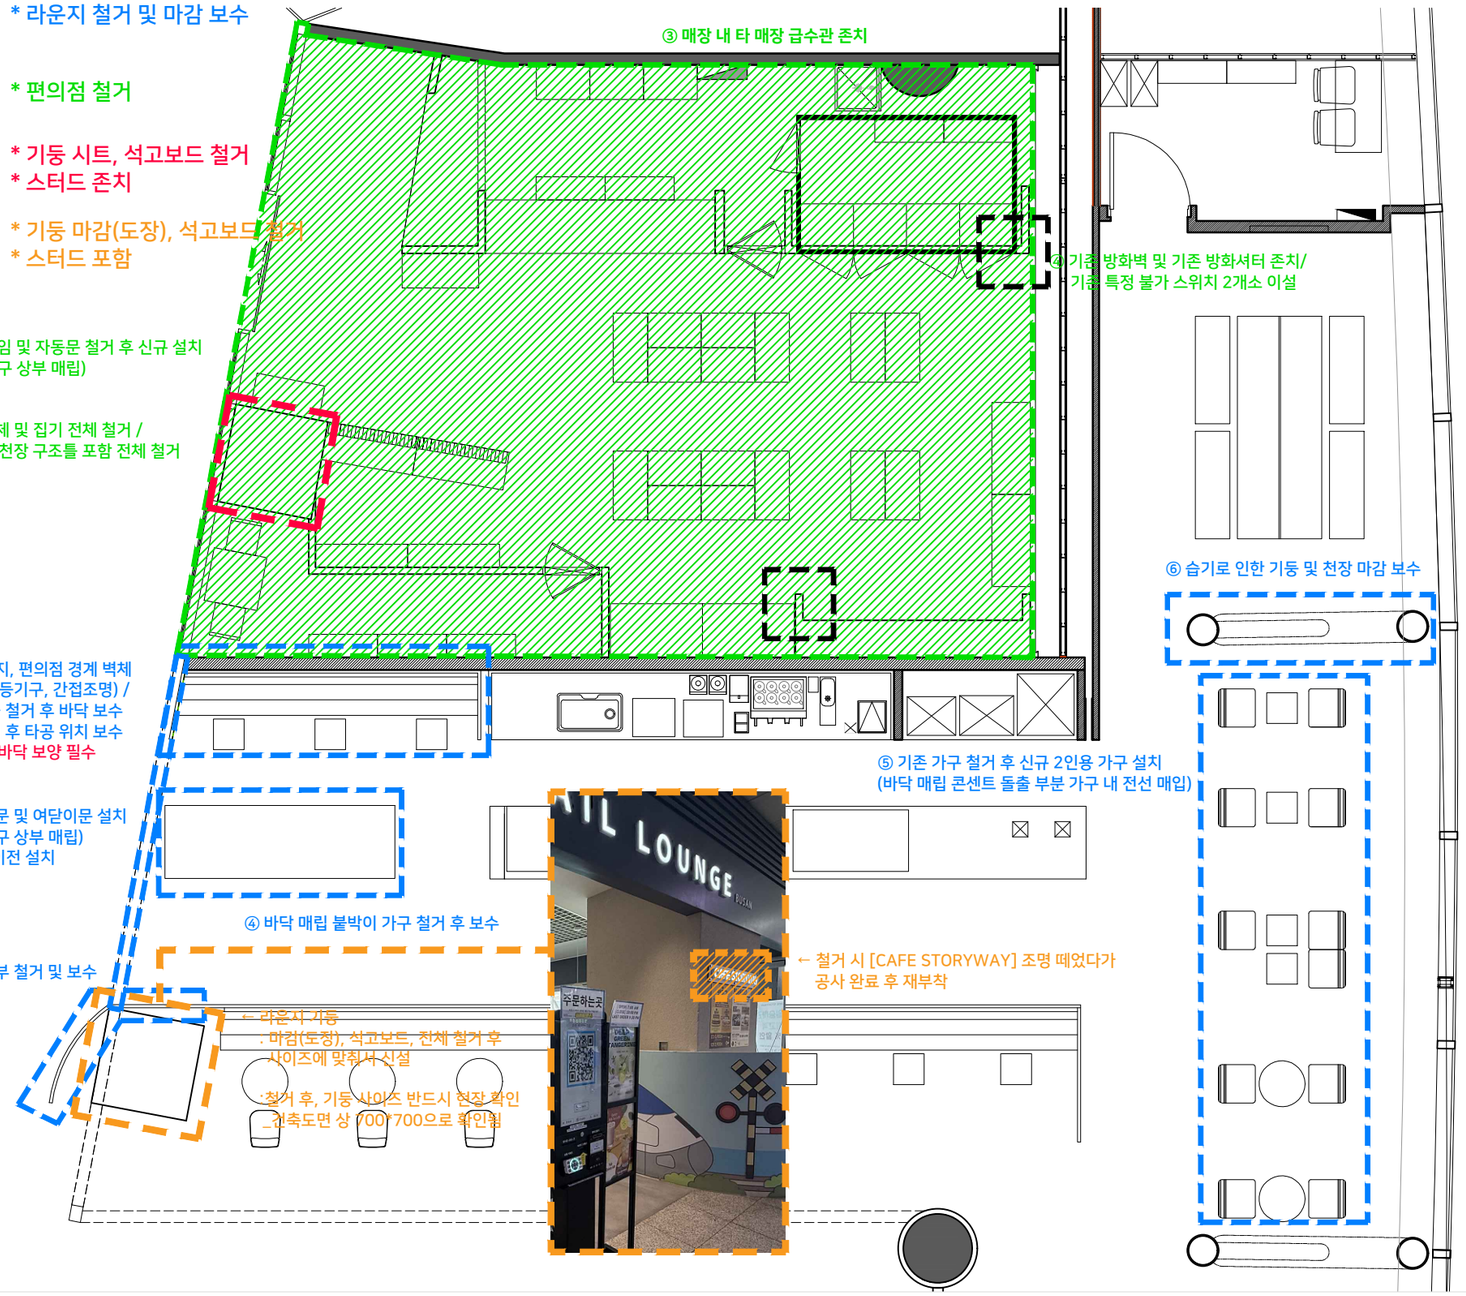


① 편개 자동문 및 여닫이문 설치

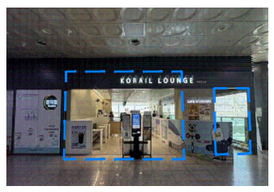

② 기존 경계 벽체, 천장, 가구 철거




③ 구조물 일부 철거 및 보수

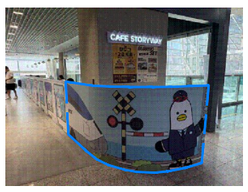

④ 바닥 매립 붙박이 가구 철거



⑤ 기존 가구 철거 / 바닥 매립 콘센트 돌출 개선

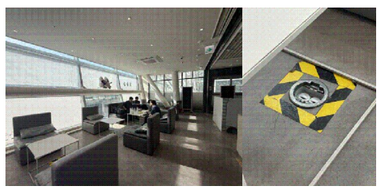

⑥ 기둥 및 천장 마감 보수




① 유리 프레임 및 자동문 철거 후 신규 설치
(자동문 점검구 상부 매립) + 로고 철거 후 부분 보수



② 벽체 및 집기 전체 철거 / 바닥, 천장 구조틀 포함 전체 철거



③ 매장 내 타 매장 급수관 존치

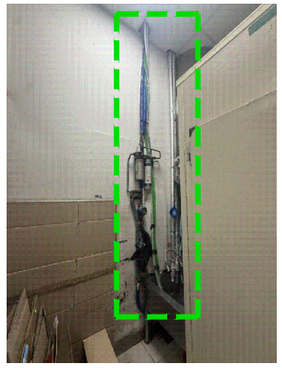

④ 기존 방화벽 및 기존 방화셔터 존치 /
기존 특정 불가 스위치 2개소 이설



KORAIL RETAIL

서울시 영등포구 국회대로 612

StoryWay

NOTE / REVISION

NAME OF PROJECT

부산역 맞이방 코레일라운지
및 편의점 통합공사

ARCHITECTURE

STRUCTURE

MECHANIC

ELECTRIC

APPROVED BY

DESIGNED BY

DRAWING BY

CHECKED BY

DATE
2026. 10.

SCALE
1/80

DRAWING TITLE
DEMOLITION FLOOR PLAN

PROJECT NO.

SHEET NO.	DRAWING NO.
204	I-004

(주) 디자인 디토 어소시에이츠
DESIGN DITTO ASSOCIATES INC.
SPACE+ENVIRONMENT+ PUBLIC DESIGN

1 DEMOLITION FLOOR PLAN

SCALE 1/80

* 철거 및 현장 시공 시 기둥 위치 및 현장 사이즈 확인 필수


* 라운지 철거 및 마감 보수


* 편의점 철거

* 기둥 시트, 석고보드 철거
* 스터드 존치

* 기둥 마감(도장), 석고보드 철거
* 스터드 포함

* 기존 디퓨저 철거 후 재설치
(디퓨져 커버만 신규로 교체)

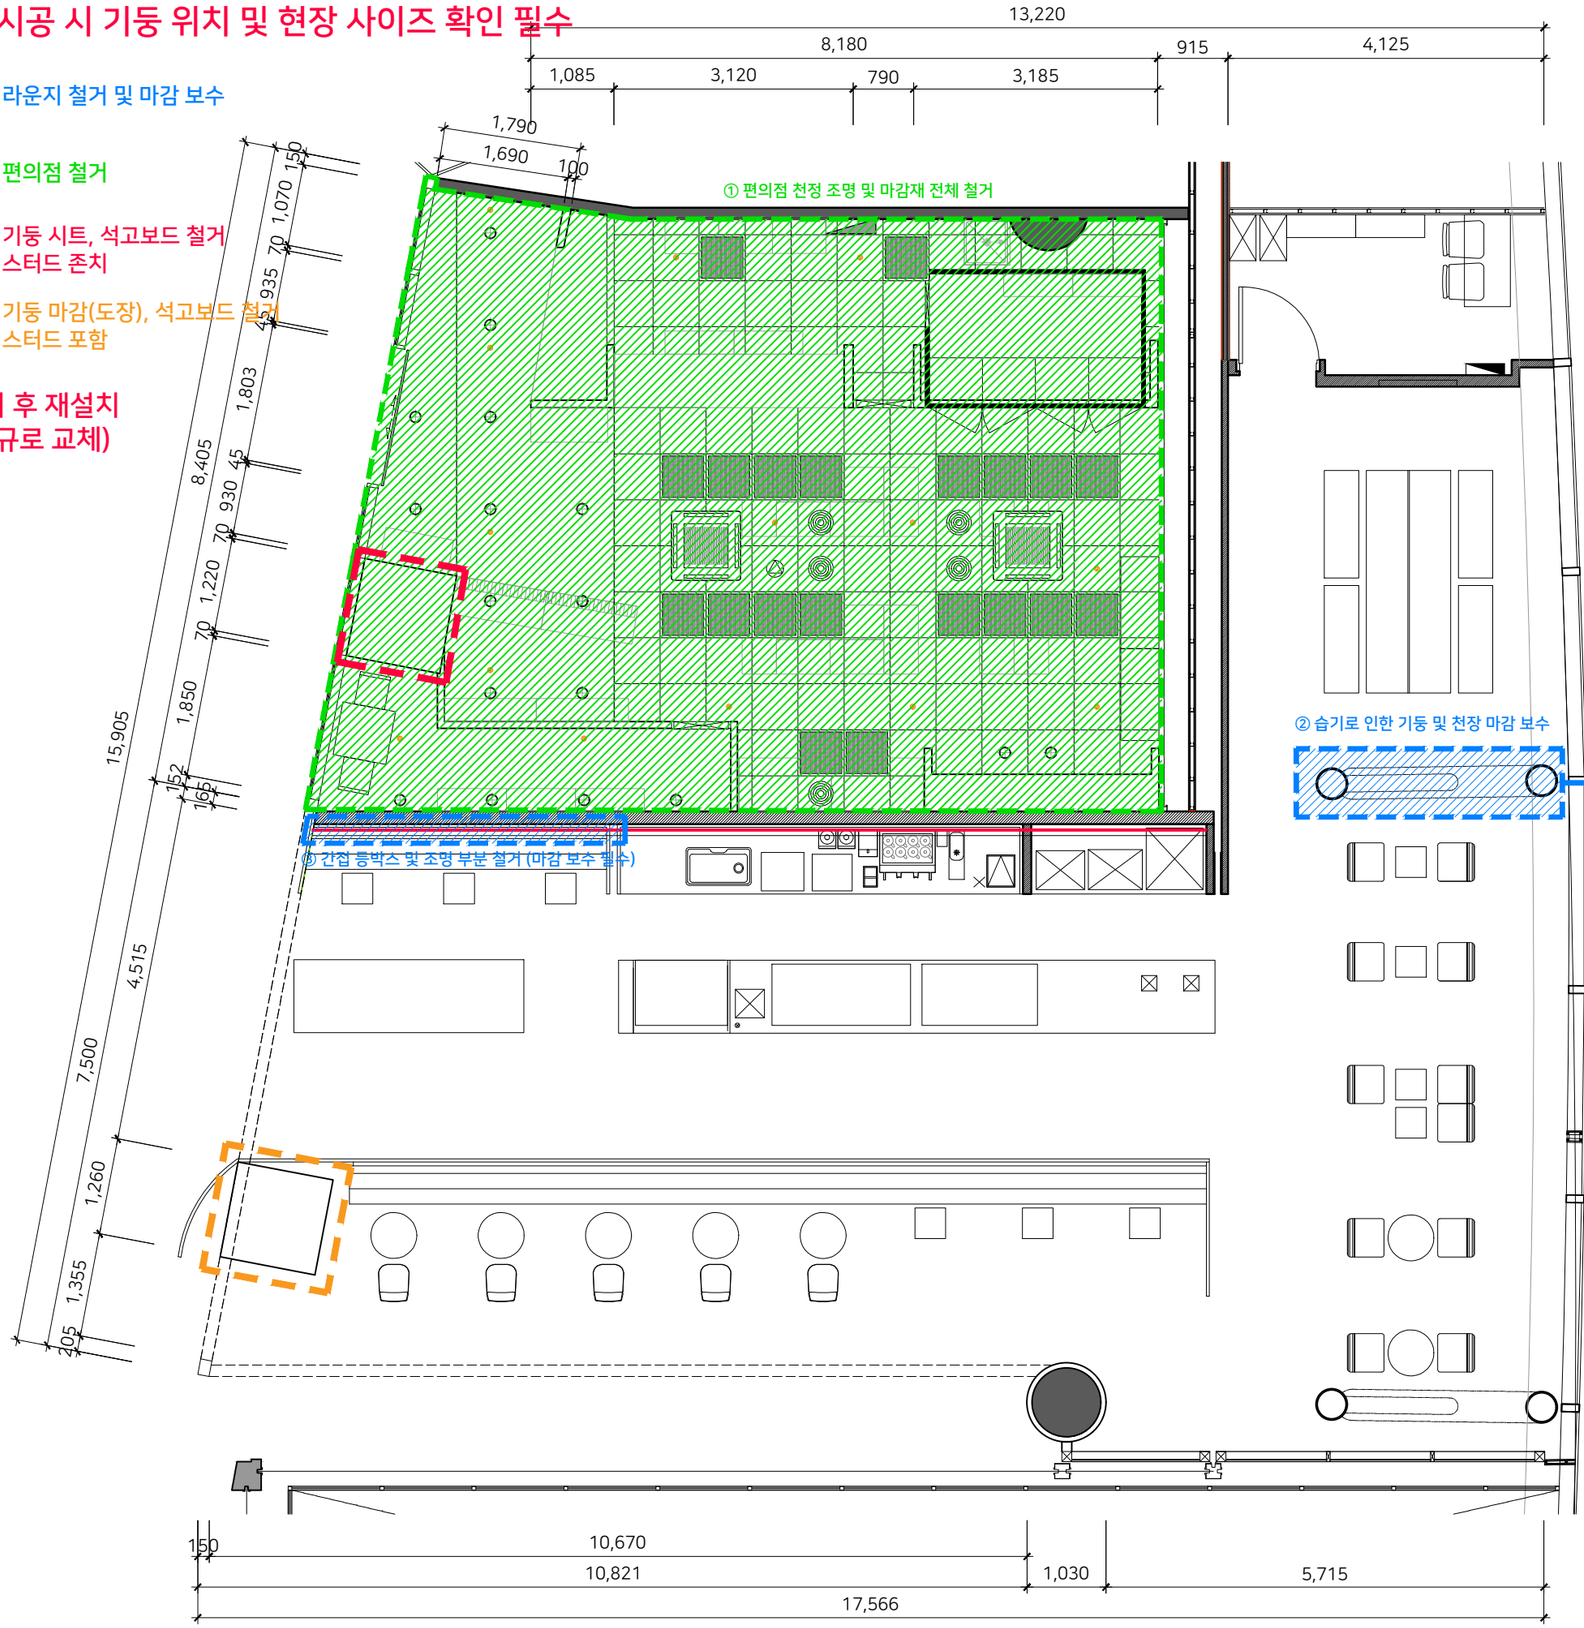

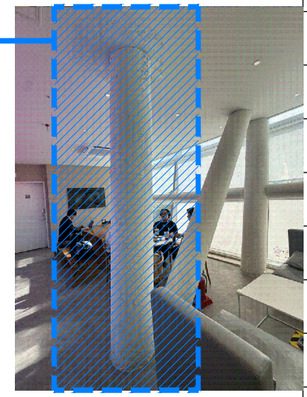

1 DEMOLITION CEILING PLAN

SCALE 1/80

KORAIL RETAIL

서울시 영등포구 국회대로 612

StoryWay

NOTE / REVISION

NAME OF PROJECT
부산역 맞이방 코레일라운지 및 편의점 통합공사

ARCHITECTURE

STRUCTURE

MECHANIC

ELECTRIC

APPROVED BY

DESIGNED BY

DRAWING BY

CHECKED BY

DATE
2026. 10.


SCALE
1/80

DRAWING TITLE
DEMOLITION CEILING PLAN

PROJECT NO.

SHEET NO.	DRAWING NO.
205	I-005

(주) 디자인 디토 어소시에이츠
DESIGN DITTO ASSOCIATES INC.
SPACE+ENVIRONMENT+ PUBLIC DESIGN

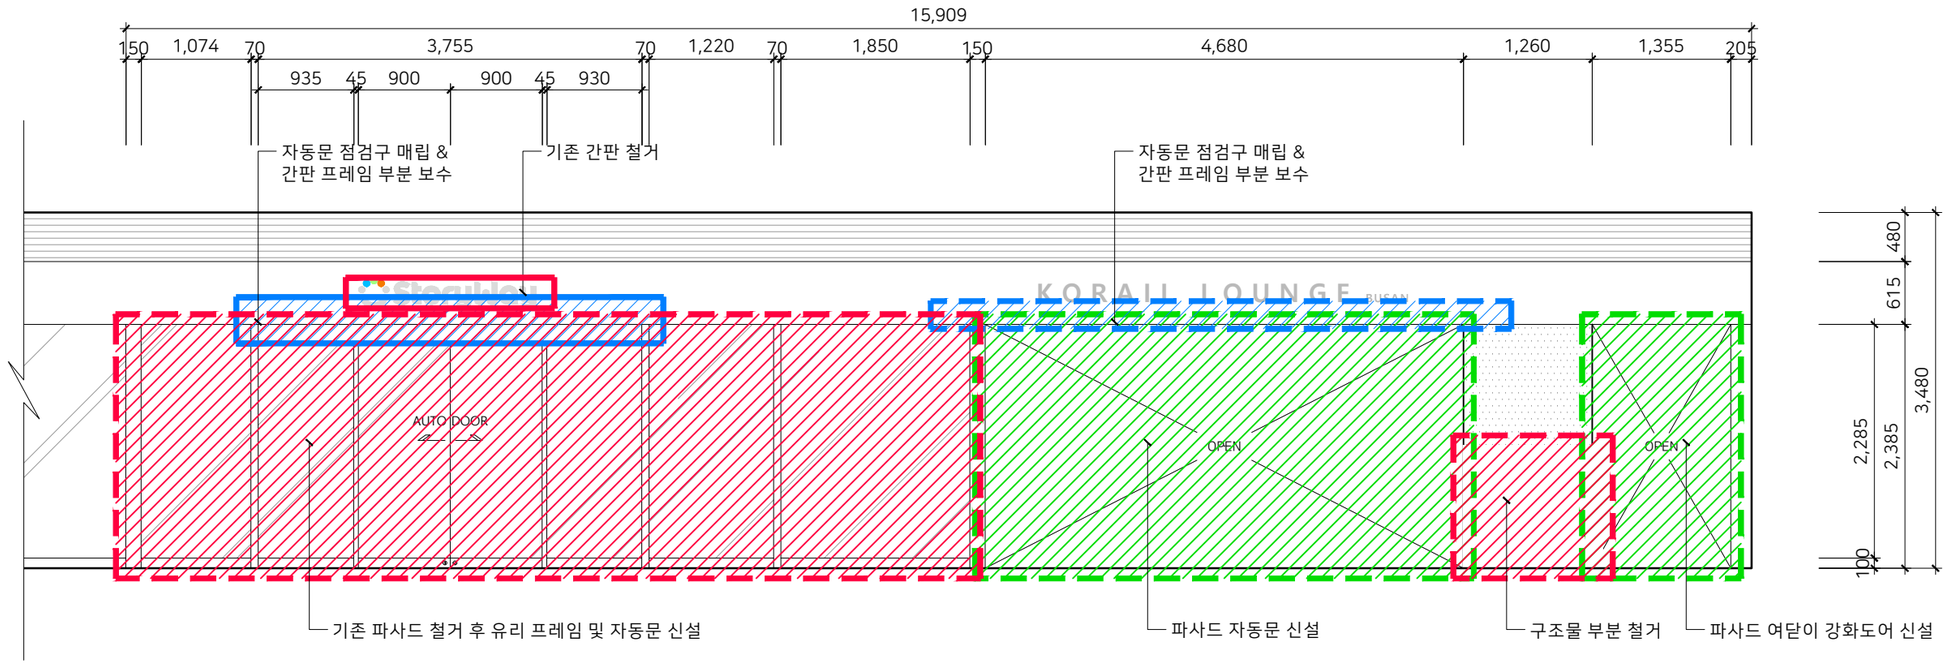

1 DEMOLITION FACADE PLAN

SCALE 1/60

KORAIL RETAIL

서울시 영등포구 국회대로 612

StoryWay

NOTE / REVISION

NAME OF PROJECT

부산역 맞이방 코레일라운지
및 편의점 통합공사

ARCHITECTURE

STRUCTURE

MECHANIC

ELECTRIC

APPROVED BY

DESIGNED BY

DRAWING BY

CHECKED BY

DATE 2026. 10.

SCALE 1/60

DRAWING TITLE

DEMOLITION FACADE PLAN

PROJECT NO.

SHEET NO.	DRAWING NO.
206	I-006


(주) 디자인 디토 어소시에이츠
DESIGN DITTO ASSOCIATES INC.
SPACE+ENVIRONMENT+ PUBLIC DESIGN

1차 공사 : 라운지
2차 공사 : 편의점

※ 편의점 공사 시, 라운지 영업에 문제가 없게 할 것

① 코너보호대 설치



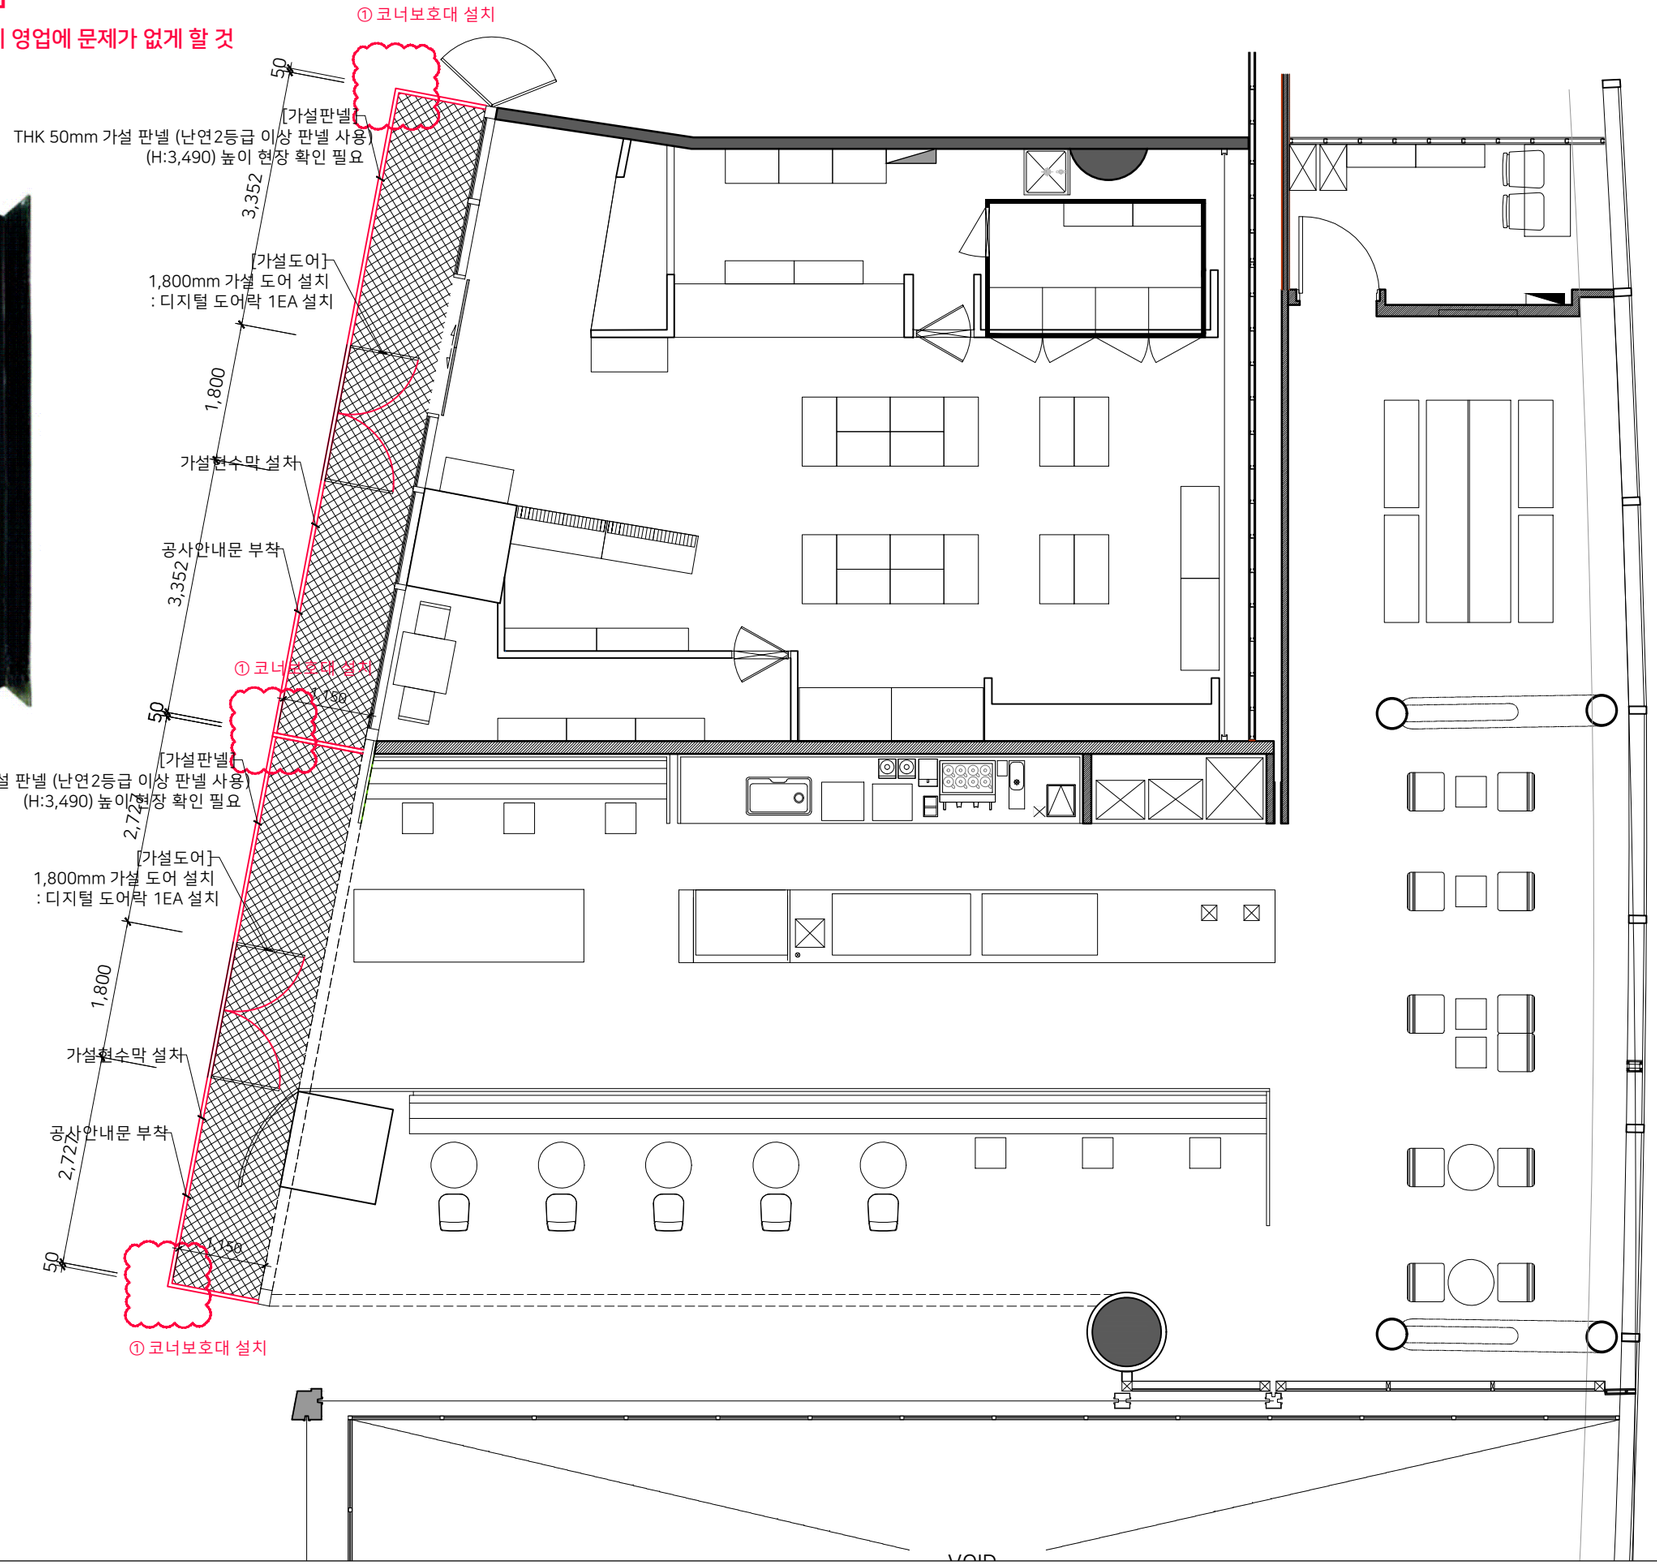

1 TEMPORARY PLAN

SCALE 1/80

KORAIL RETAIL

서울시 영등포구 국회대로 612

StoryWay

NOTE / REVISION

NAME OF PROJECT

부산역 맞이방 코레일라운지
및 편의점 통합공사

ARCHITECTURE

STRUCTURE

MECHANIC

ELECTRIC

APPROVED BY

DESIGNED BY

DRAWING BY

CHECKED BY

DATE 2026. 10.

SCALE 1/80

DRAWING TITLE


TEMPORARY PLAN

PROJECT NO.

SHEET NO. 207

DRAWING NO. I-007

(주) 디자인 디토 어소시에이츠
DESIGN DITTO ASSOCIATES INC.
SPACE+ENVIRONMENT+ PUBLIC DESIGN

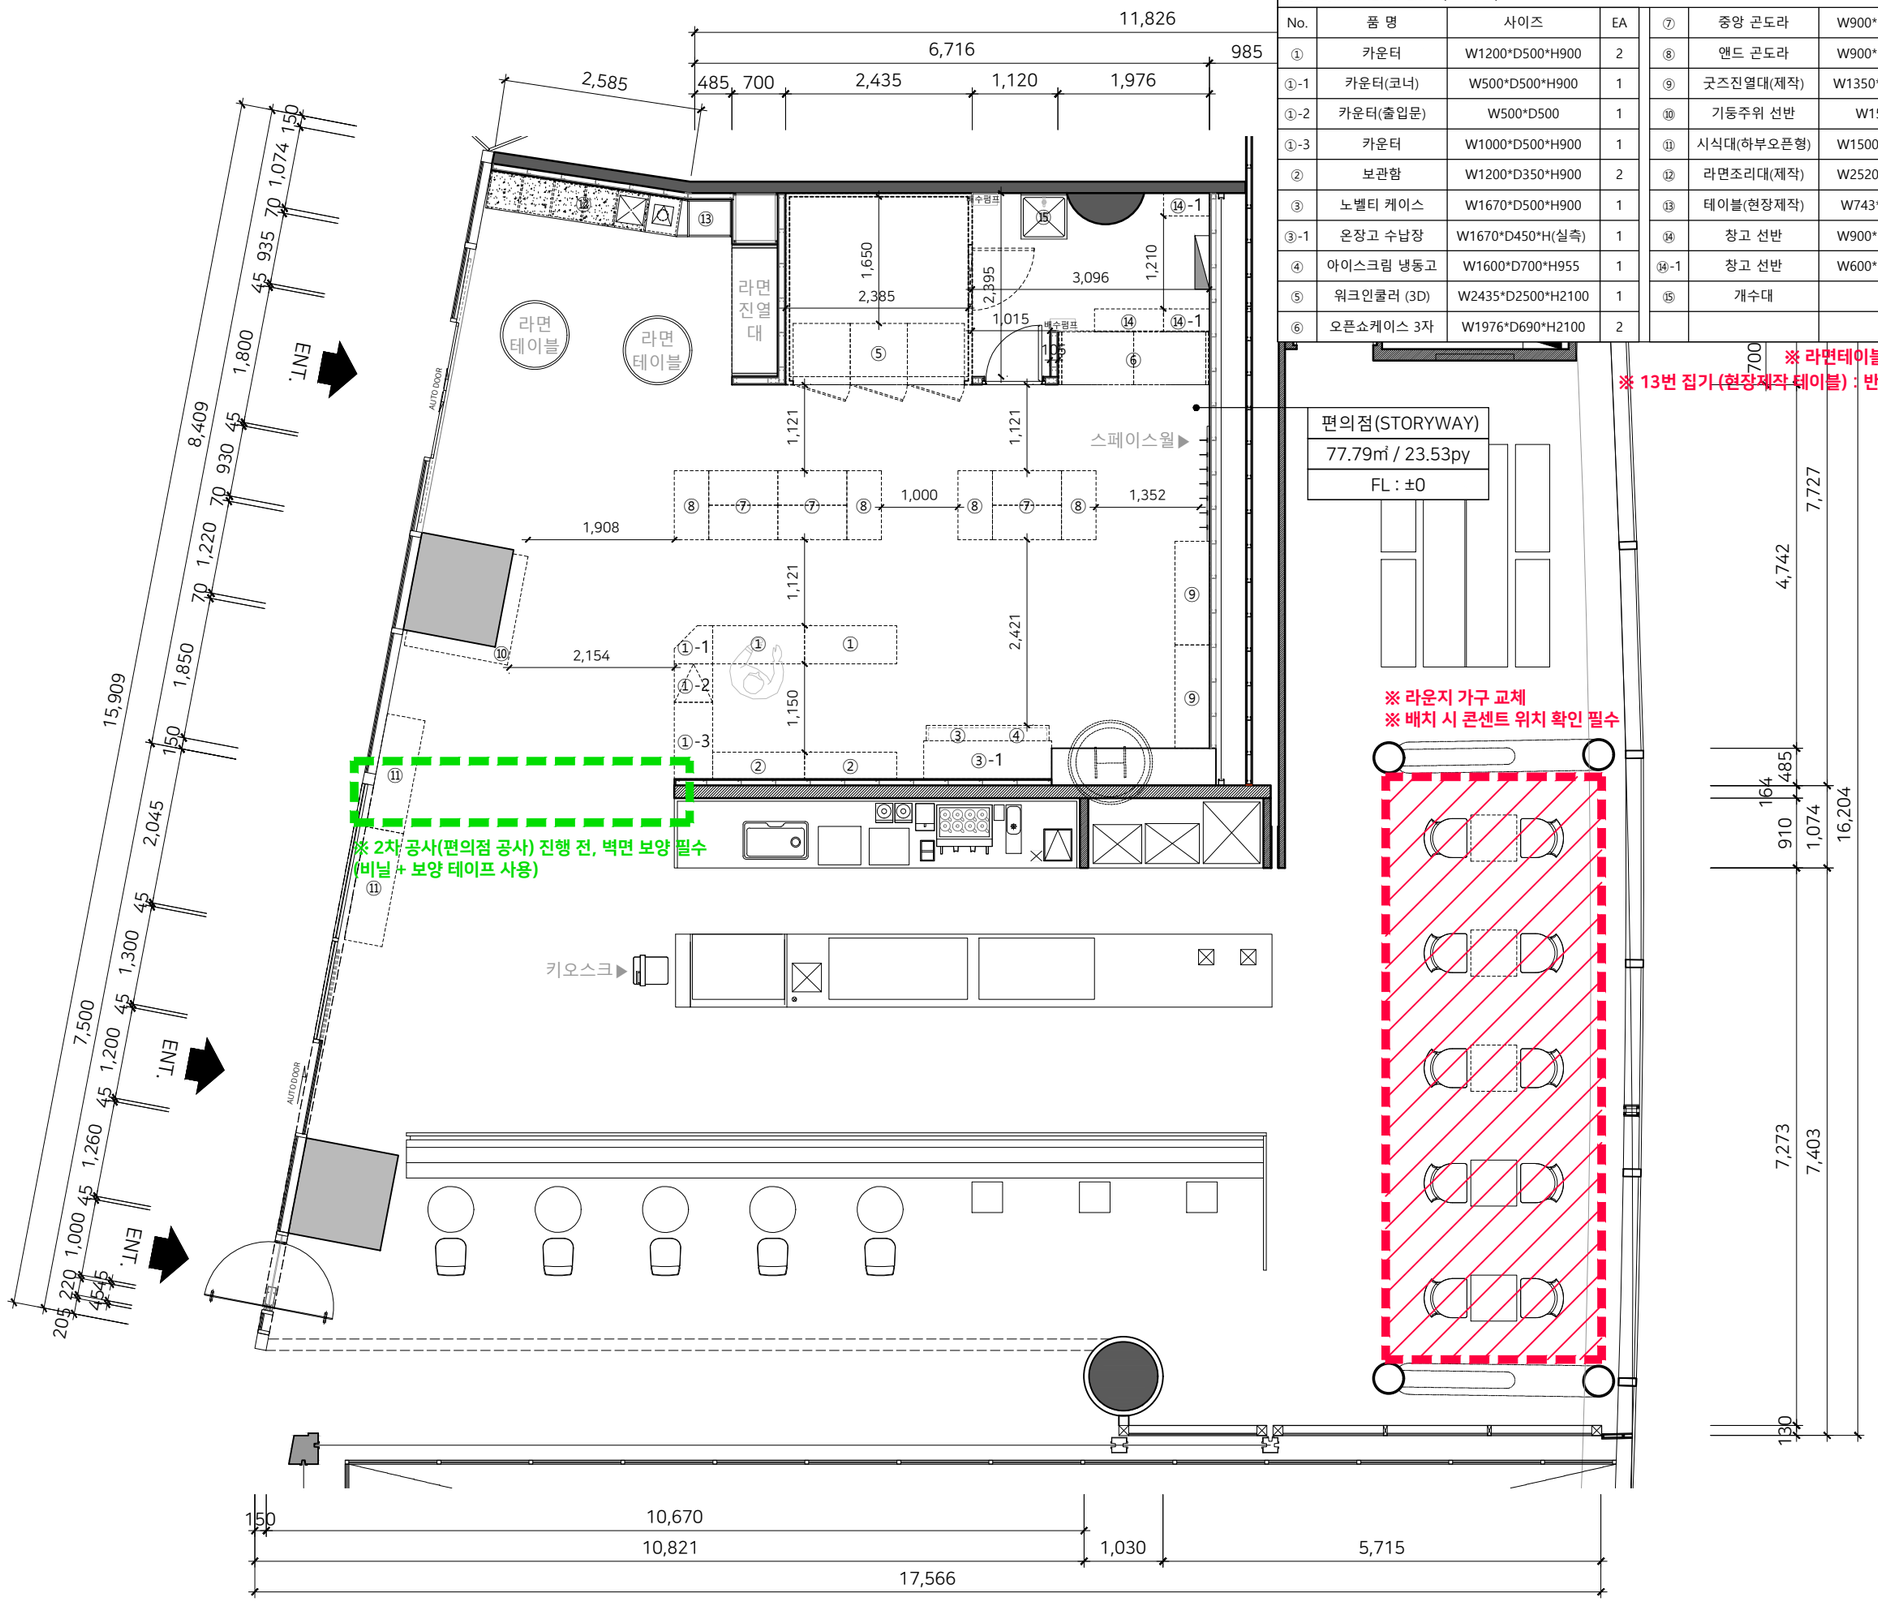

■ EQUIPMENT LIST (편의점)

No.	품 명	사이즈	EA
①	카운터	W1200*D500*H900	2
①-1	카운터(코너)	W500*D500*H900	1
①-2	카운터(출입문)	W500*D500	1
①-3	카운터	W1000*D500*H900	1
②	보관함	W1200*D350*H900	2
③	노벨티 케이스	W1670*D500*H900	1
③-1	온장고 수납장	W1670*D450*H(실측)	1
④	아이스크림 냉동고	W1600*D700*H955	1
⑤	워크인쿨러 (3D)	W2435*D2500*H2100	1
⑥	오픈쇼케이스 3자	W1976*D690*H2100	2
⑦	중앙 곤도라	W900*D900*H1800	3
⑧	앤드 곤도라	W900*D450*H1800	4
⑨	굿즈진열대(제작)	W1350*D450*H2000	2
⑩	기둥주위 선반	W1590*D200	3
⑪	시식대(하부오픈형)	W1500*D500*H980	2
⑫	라면조리대(제작)	W2520*D500*H850	1
⑬	테이블(현장제작)	W743*D484*H850	1
⑭	창고 선반	W900*D300*H1800	1
⑭-1	창고 선반	W600*D300*H1800	2
⑮	개수대	-	1

KORAIL RETAIL

서울시 영등포구 국회대로 612

StoryWay

NOTE / REVISION

NAME OF PROJECT

부산역 맞이방 코레일라운지
및 편의점 통합공사

ARCHITECTURE

STRUCTURE

MECHANIC

ELECTRIC

APPROVED BY

DESIGNED BY

DRAWING BY

CHECKED BY

DATE
2026. 10.

SCALE
1/80


DRAWING TITLE
FLOOR PLAN

PROJECT NO.

SHEET NO.	DRAWING NO.
208	I-008

(주) 디자인 디토 어소시에이츠
DESIGN DITTO ASSOCIATES INC.
SPACE+ENVIRONMENT+ PUBLIC DESIGN

1 FLOOR PLAN — SCALE 1/80

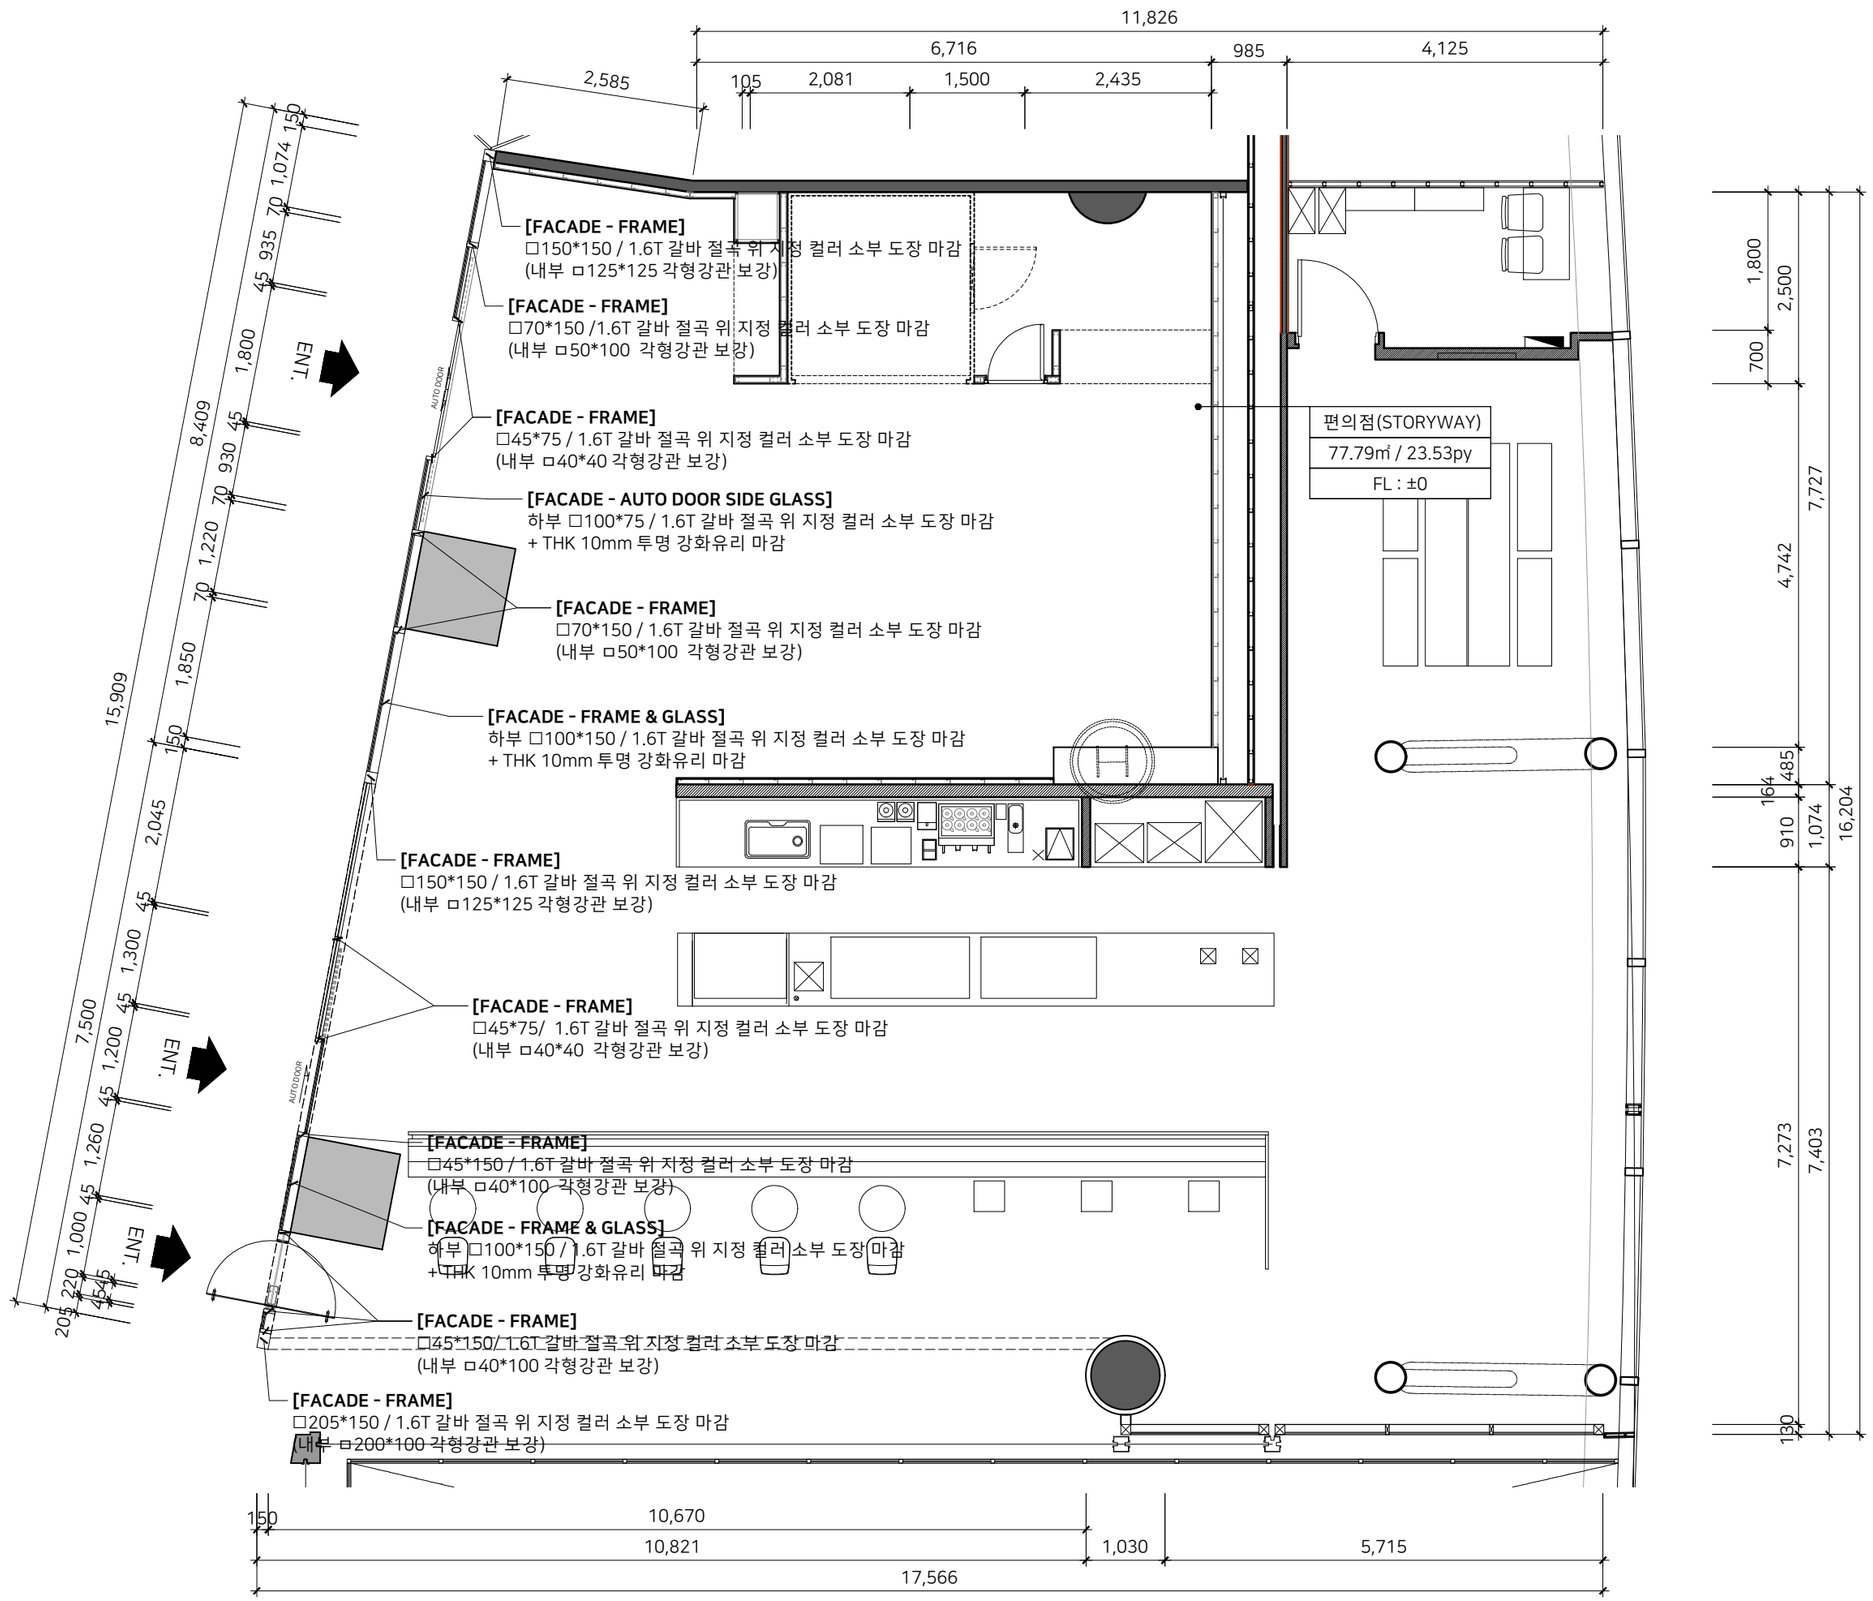

1	STRUCTURE PLAN - FACADE	SCALE 1/80

KORAIL RETAIL

서울시 영등포구 국회대로 612

StoryWay

NOTE / REVISION

NAME OF PROJECT

부산역 맞이방 코레일라운지 및 편의점 통합공사

ARCHITECTURE

STRUCTURE

MECHANIC

ELECTRIC

APPROVED BY

DESIGNED BY

DRAWING BY

CHECKED BY

DATE 2026. 10.

SCALE 1/80


DRAWING TITLE

STRUCTURE PLAN - FACADE


PROJECT NO.

SHEET NO.	DRAWING NO.
209	I-009

(주) 디자인 디토 어소시에이츠
DESIGN DITTO ASSOCIATES INC.
SPACE+ENVIRONMENT+ PUBLIC DESIGN

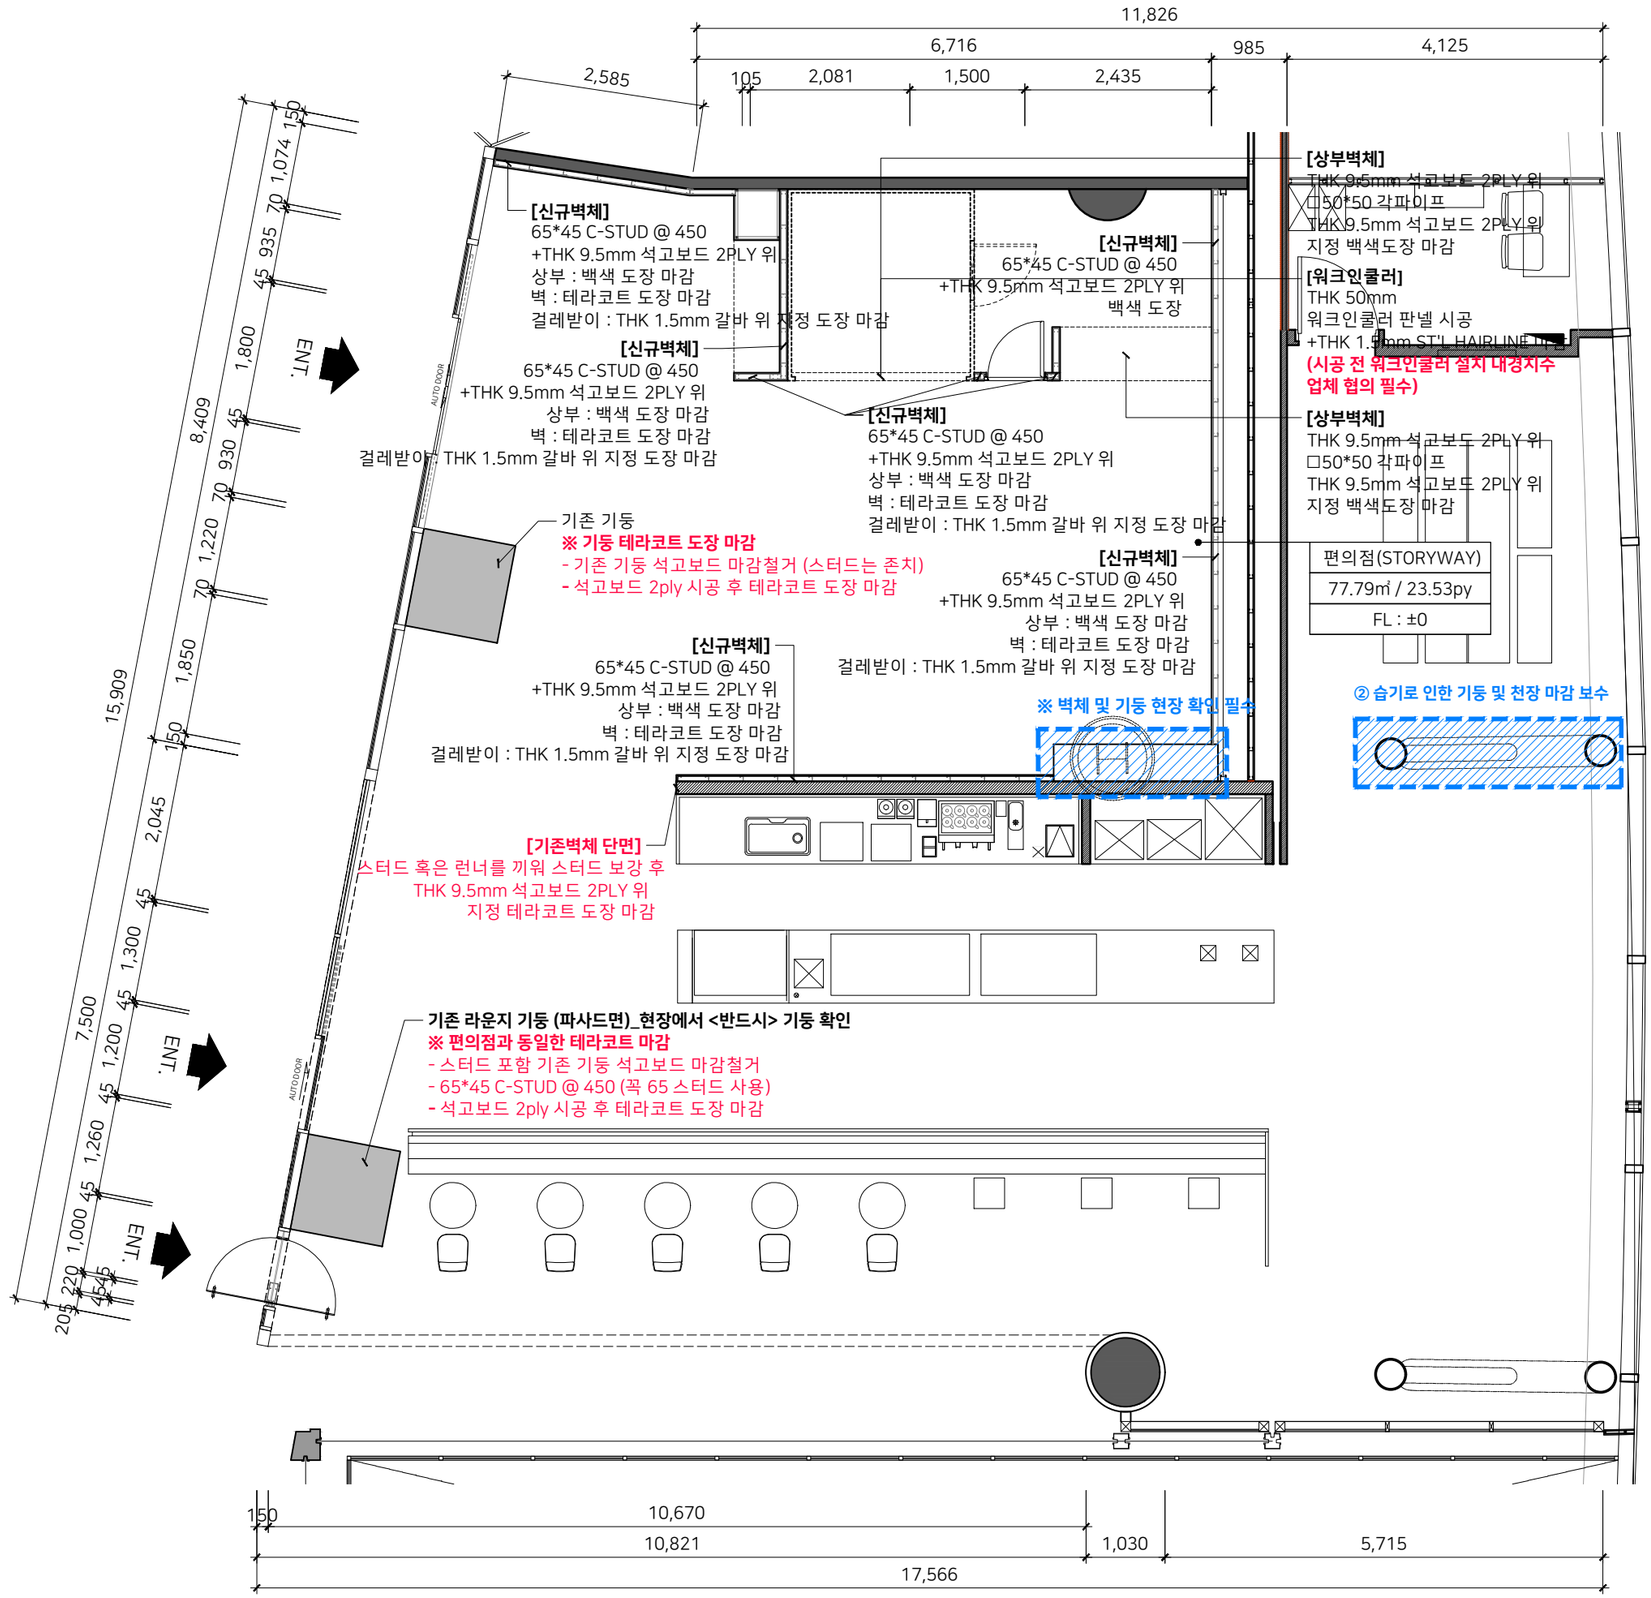

② 습기로 인한 기둥 및 천장 마감 보수

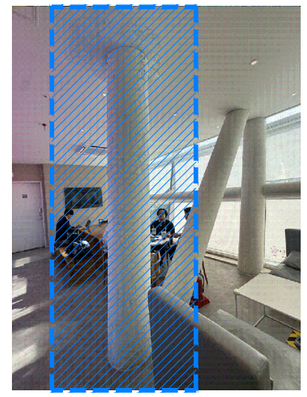

② 습기로 인한 기둥 및 천장 마감 보수

1. 탈락 부위 도막 제거 및 건조작업
2. 바탕면 처리 (프라이머 및 퍼티 작업)
3. 마감 재도장 (결로방지용 페인트)
   : 라운지 기존 기둥과 같은 색상

※ 시트 시공 권장하지 않음.
- 접착 불량 및 골팡이 가능성 있음.
- 표면 평탄화 작업 어려움 있음.
: 도장 보수보다 공기 및 비용 큼.

KORAIL RETAIL

서울시 영등포구 국회대로 612

StoryWay

NOTE / REVISION

NAME OF PROJECT
부산역 맞이방 코레일라운지 및 편의점 통합공사

ARCHITECTURE

STRUCTURE

MECHANIC

ELECTRIC

APPROVED BY

DESIGNED BY

DRAWING BY

CHECKED BY

DATE
2026. 10.

SCALE
1/80

DRAWING TITLE
STRUCTURE PLAN - STORYWAY

PROJECT NO.


SHEET NO.
210

DRAWING NO.
I-010

(주) 디자인 디토 어소시에이츠
DESIGN DITTO ASSOCIATES INC.
SPACE+ENVIRONMENT+ PUBLIC DESIGN

1 STRUCTURE PLAN - STORYWAY

SCALE
1/80

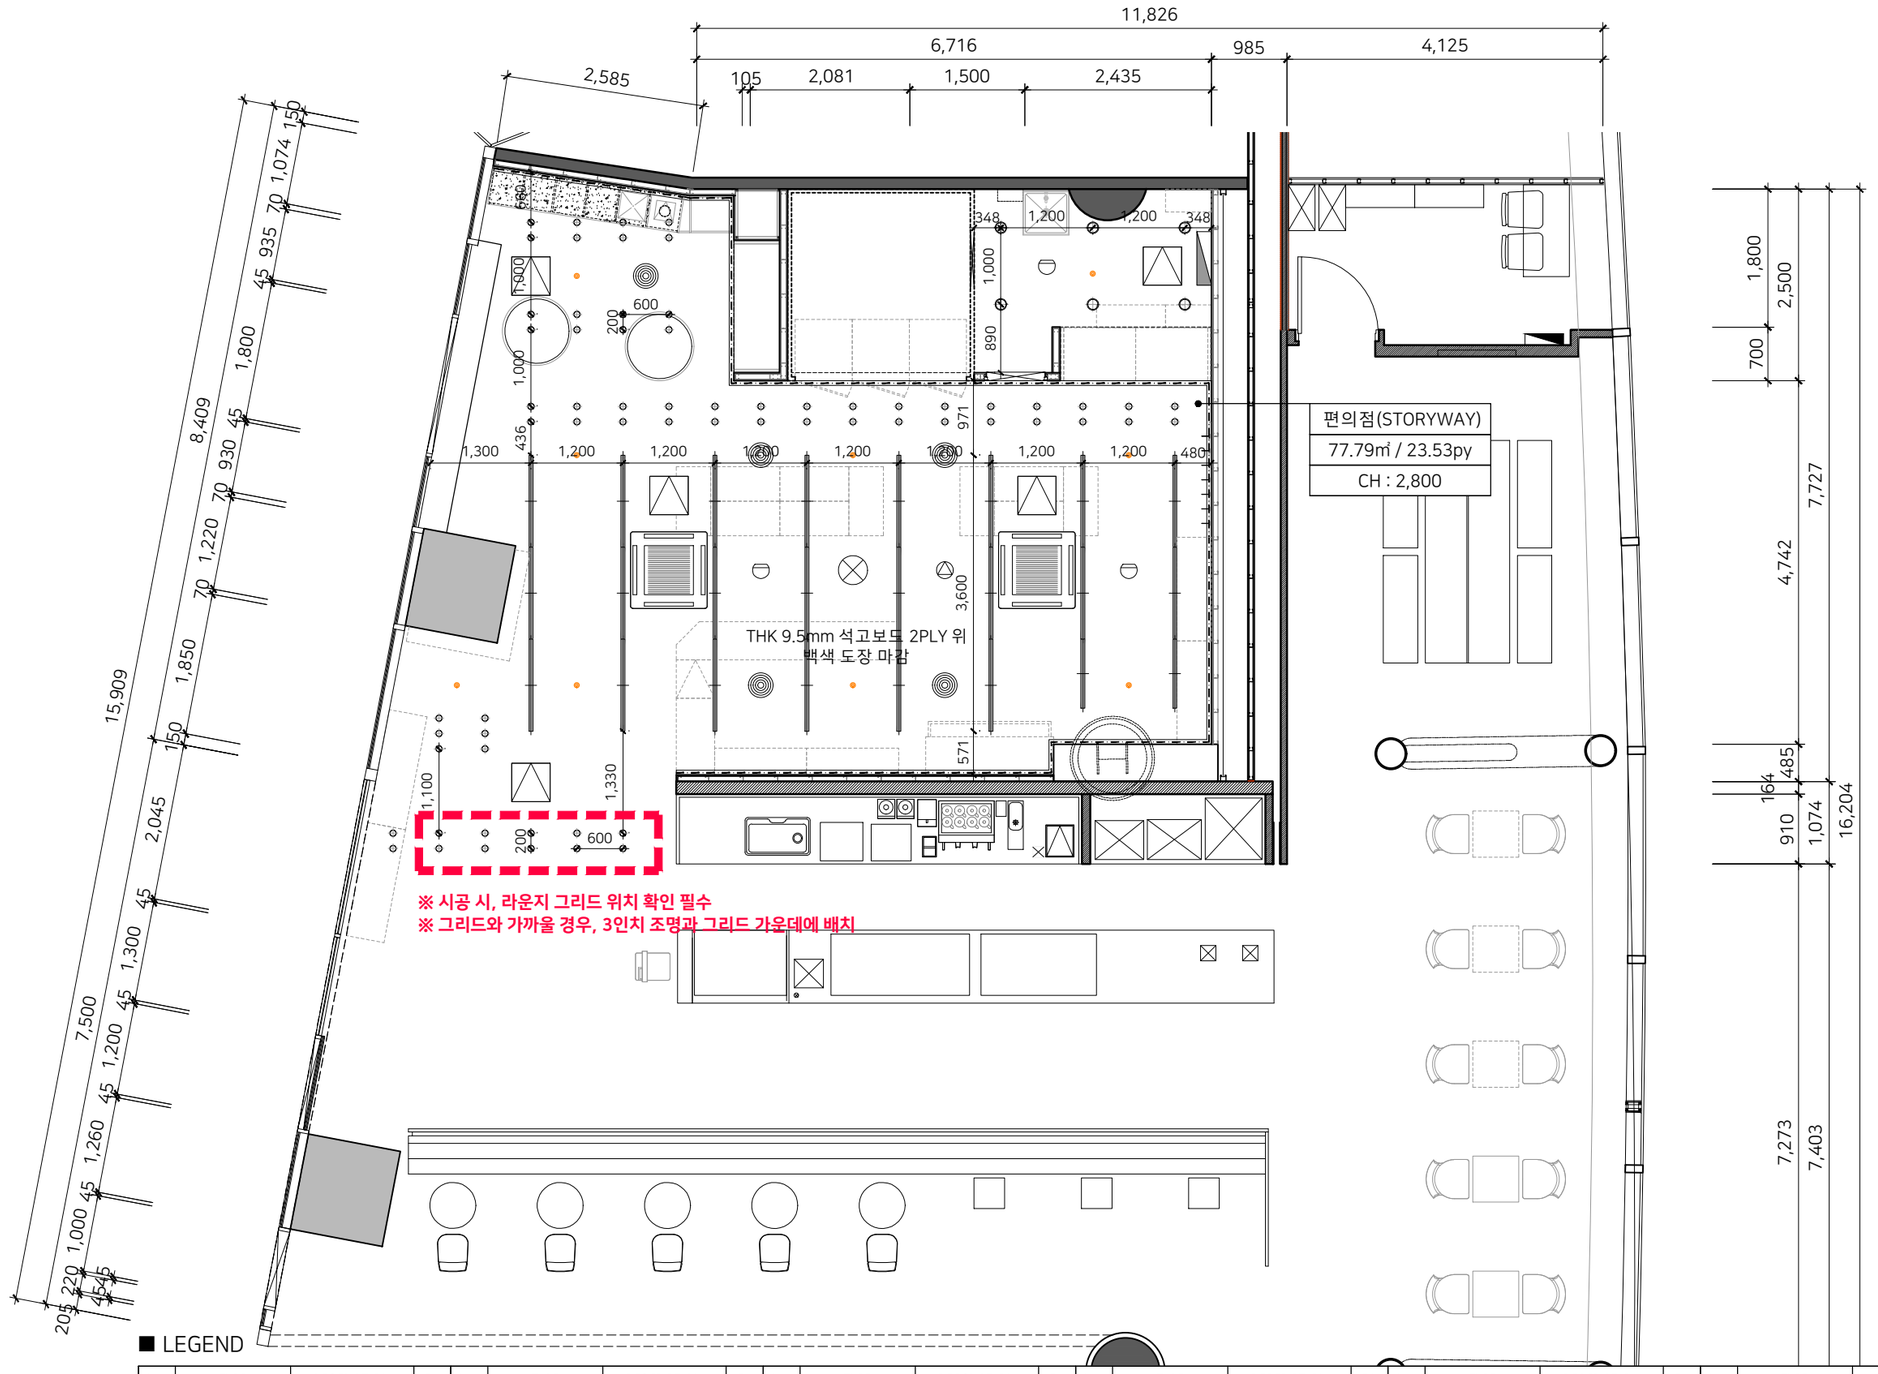

■ LEGEND

No.	TYPE	DESCRIPTION	EA	No.	TYPE	DESCRIPTION	EA	No.	TYPE	DESCRIPTION	EA	No.	TYPE	DESCRIPTION	EA	No.	TYPE	DESCRIPTION	EA	No.	TYPE	DESCRIPTION	EA
①		3" 주광색 LED 매입 다운라이트 (8W)	64	②		6" 주광색 LED 매입 다운라이트 (20W)	6	③		주광색 T7 1200mm	22	④		주광색 T7 900mm	2	⑤		주광색 T5 간접조명 (20W)	24 (m)	⑥		차동식 감지기	3
⑦		AC(자동송강형)	2	⑧		스프링클러	9	⑨		SPEAKER	1	⑩		자동개폐형 환풍기 (한일256AG 330*330)	1	⑪		점검구 500*500	5	⑫		원형디퓨저	5

1 CEILING PLAN

SCALE 1/80

KORAIL RETAIL

서울시 영등포구 국회대로 612

StoryWay

NOTE / REVISION

NAME OF PROJECT

부산역 맞이방 코레일라운지 및 편의점 통합공사

ARCHITECTURE

STRUCTURE

MECHANIC

ELECTRIC

APPROVED BY

DESIGNED BY

DRAWING BY

CHECKED BY

DATE 2026. 10.

SCALE 1/80

DRAWING TITLE


CEILING PLAN

PROJECT NO.

SHEET NO. 211

DRAWING NO. I-011

(주) 디자인 디토 어소시에이츠
DESIGN DITTO ASSOCIATES INC.
SPACE+ENVIRONMENT+ PUBLIC DESIGN

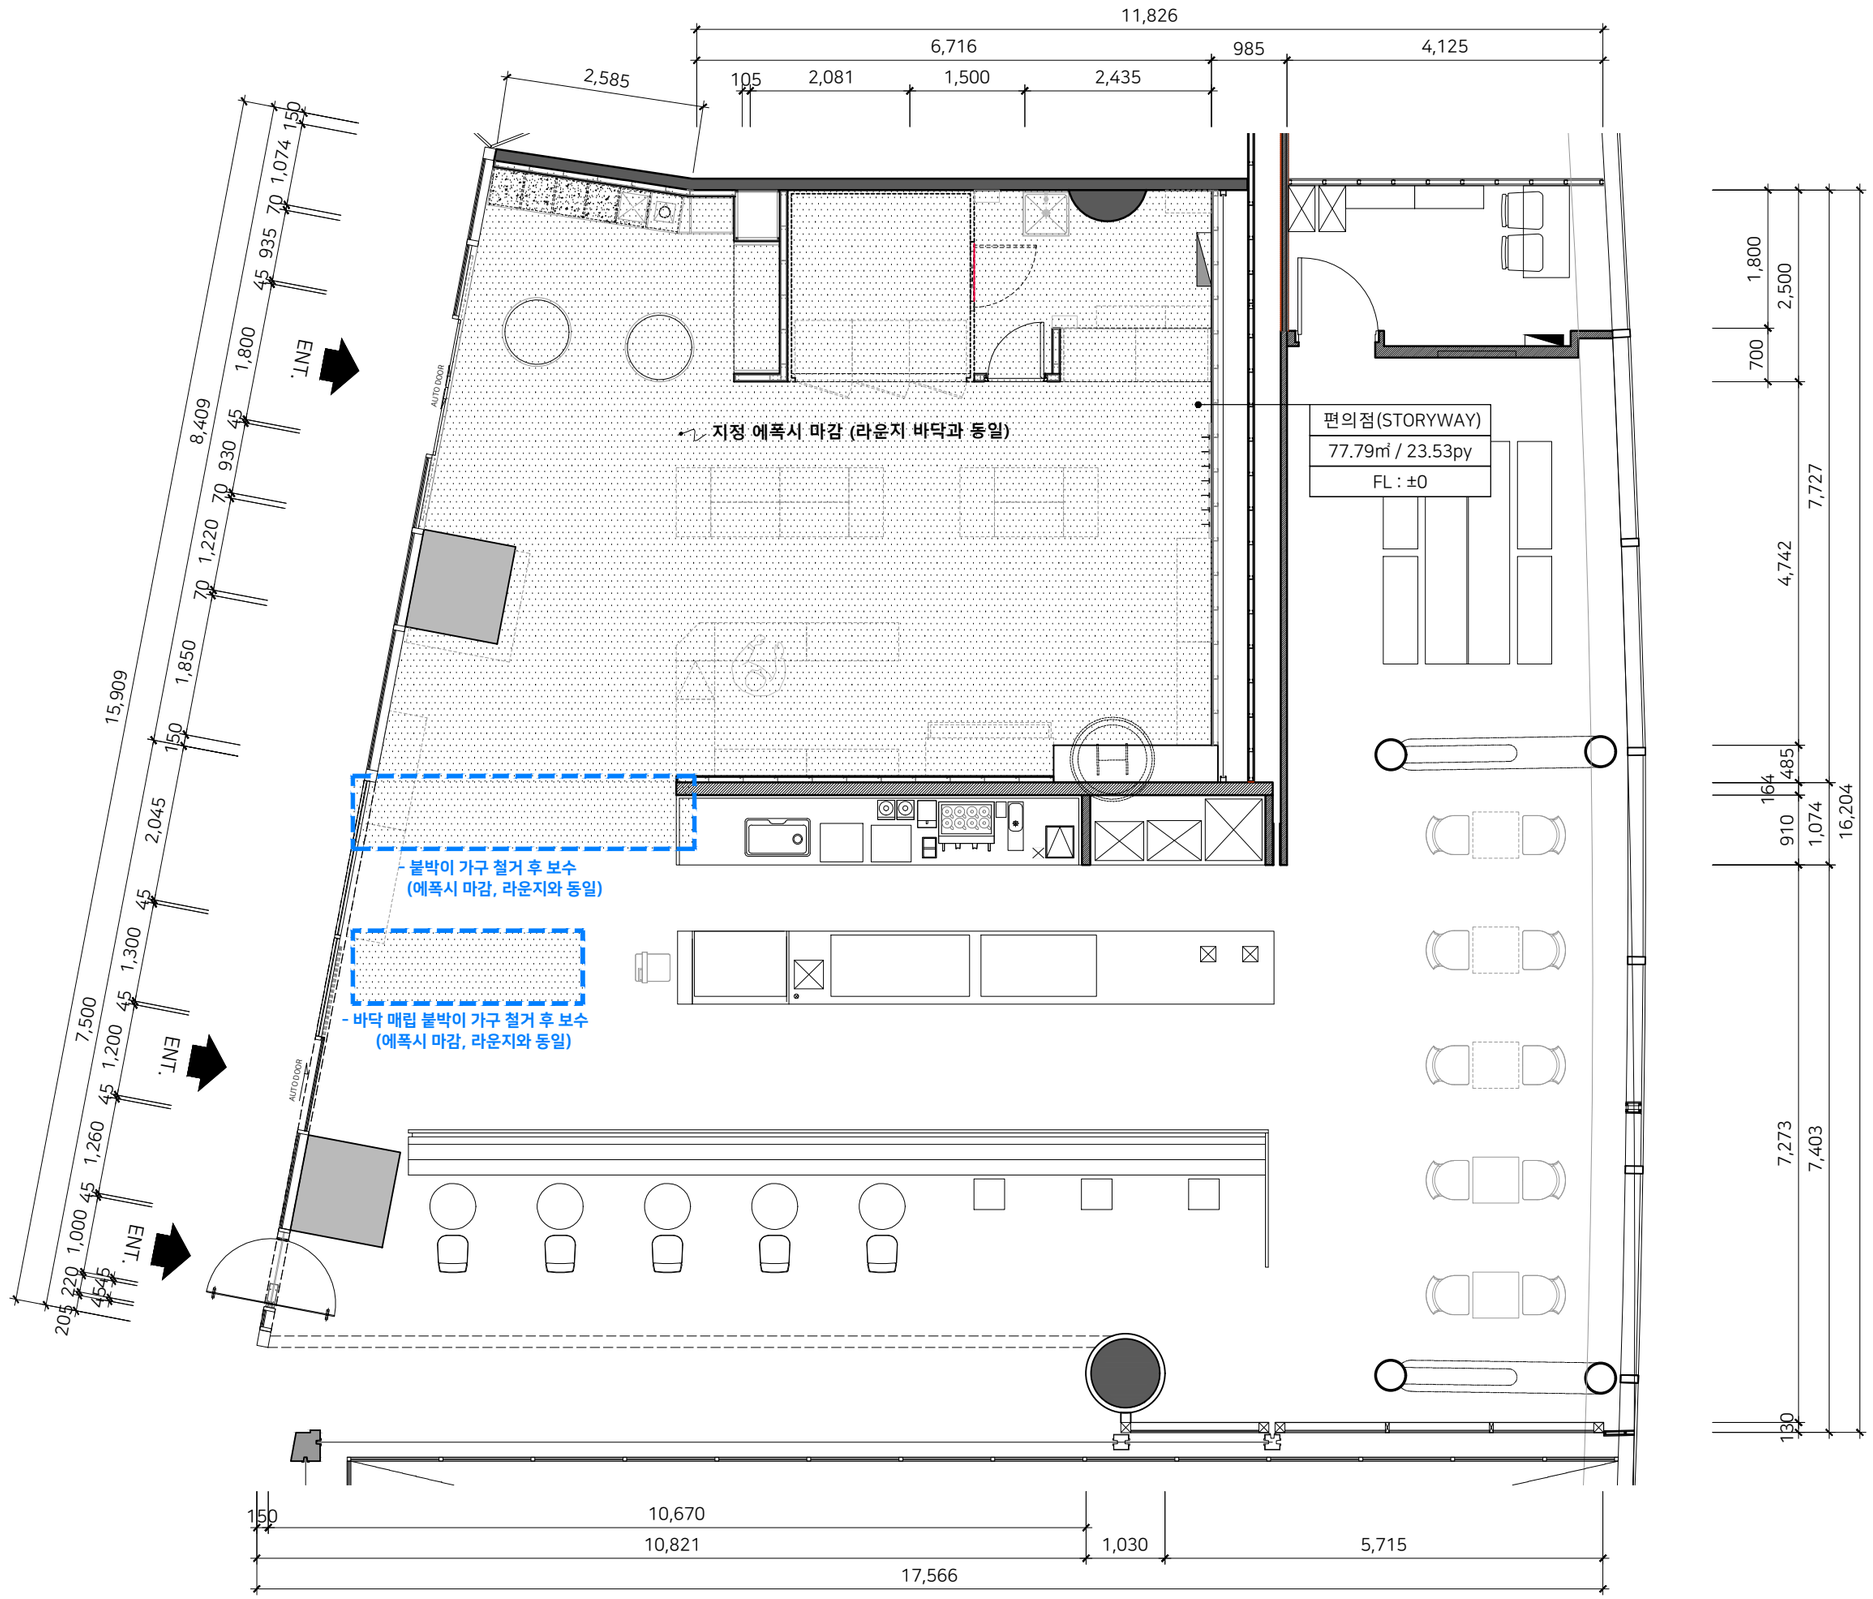

1	PATTERN PLAN	SCALE	1/80

KORAIL RETAIL

서울시 영등포구 국회대로 612

StoryWay

NOTE / REVISION

NAME OF PROJECT

부산역 맞이방 코레일라운지
및 편의점 통합공사

ARCHITECTURE

STRUCTURE

MECHANIC

ELECTRIC

APPROVED BY

DESIGNED BY

DRAWING BY

CHECKED BY

DATE
2026. 10.


SCALE
1/80

DRAWING TITLE
PATTERN PLAN

PROJECT NO.

SHEET NO.	DRAWING NO.
212	I-012

(주) 디자인 디토 어소시에이츠
DESIGN DITTO ASSOCIATES INC.
SPACE+ENVIRONMENT+ PUBLIC DESIGN

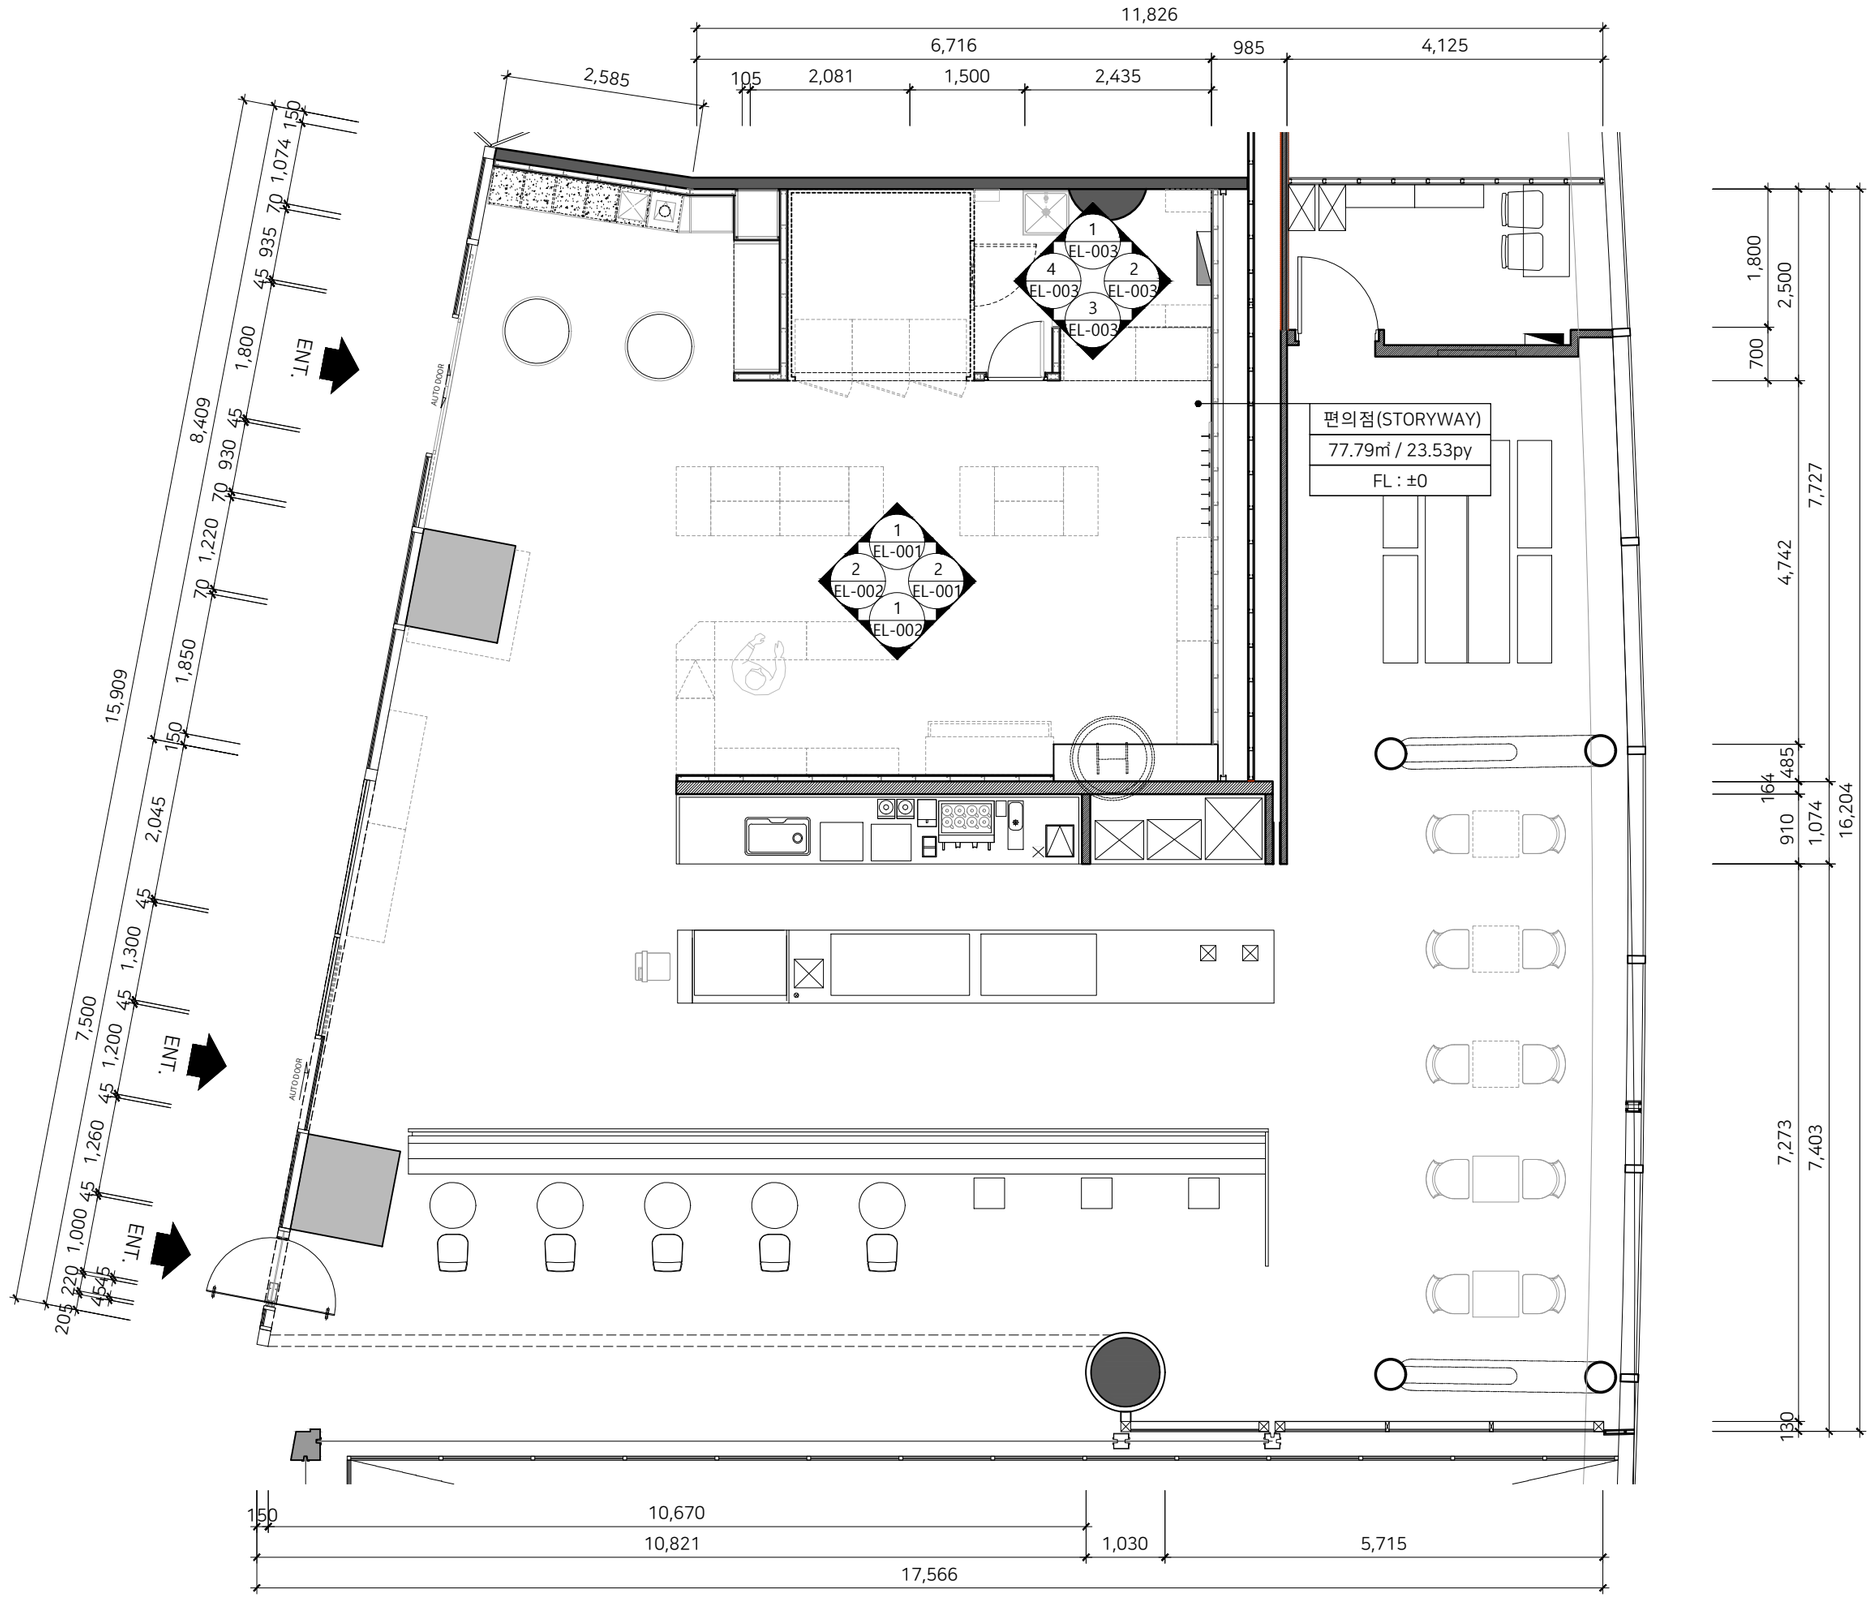

1 ELEVATION KEY PLAN

SCALE 1/80

KORAIL RETAIL

서울시 영등포구 국회대로 612

StoryWay

NOTE / REVISION

NAME OF PROJECT

부산역 맞이방 코레일라운지 및 편의점 통합공사

ARCHITECTURE

STRUCTURE

MECHANIC

ELECTRIC

APPROVED BY

DESIGNED BY

DRAWING BY

CHECKED BY

DATE 2026. 10.

SCALE 1/80

DRAWING TITLE


ELEVATION KEY PLAN

PROJECT NO.

SHEET NO. 213

DRAWING NO. I-013

(주) 디자인 디토 어소시에이츠
DESIGN DITTO ASSOCIATES INC.
SPACE+ENVIRONMENT+ PUBLIC DESIGN

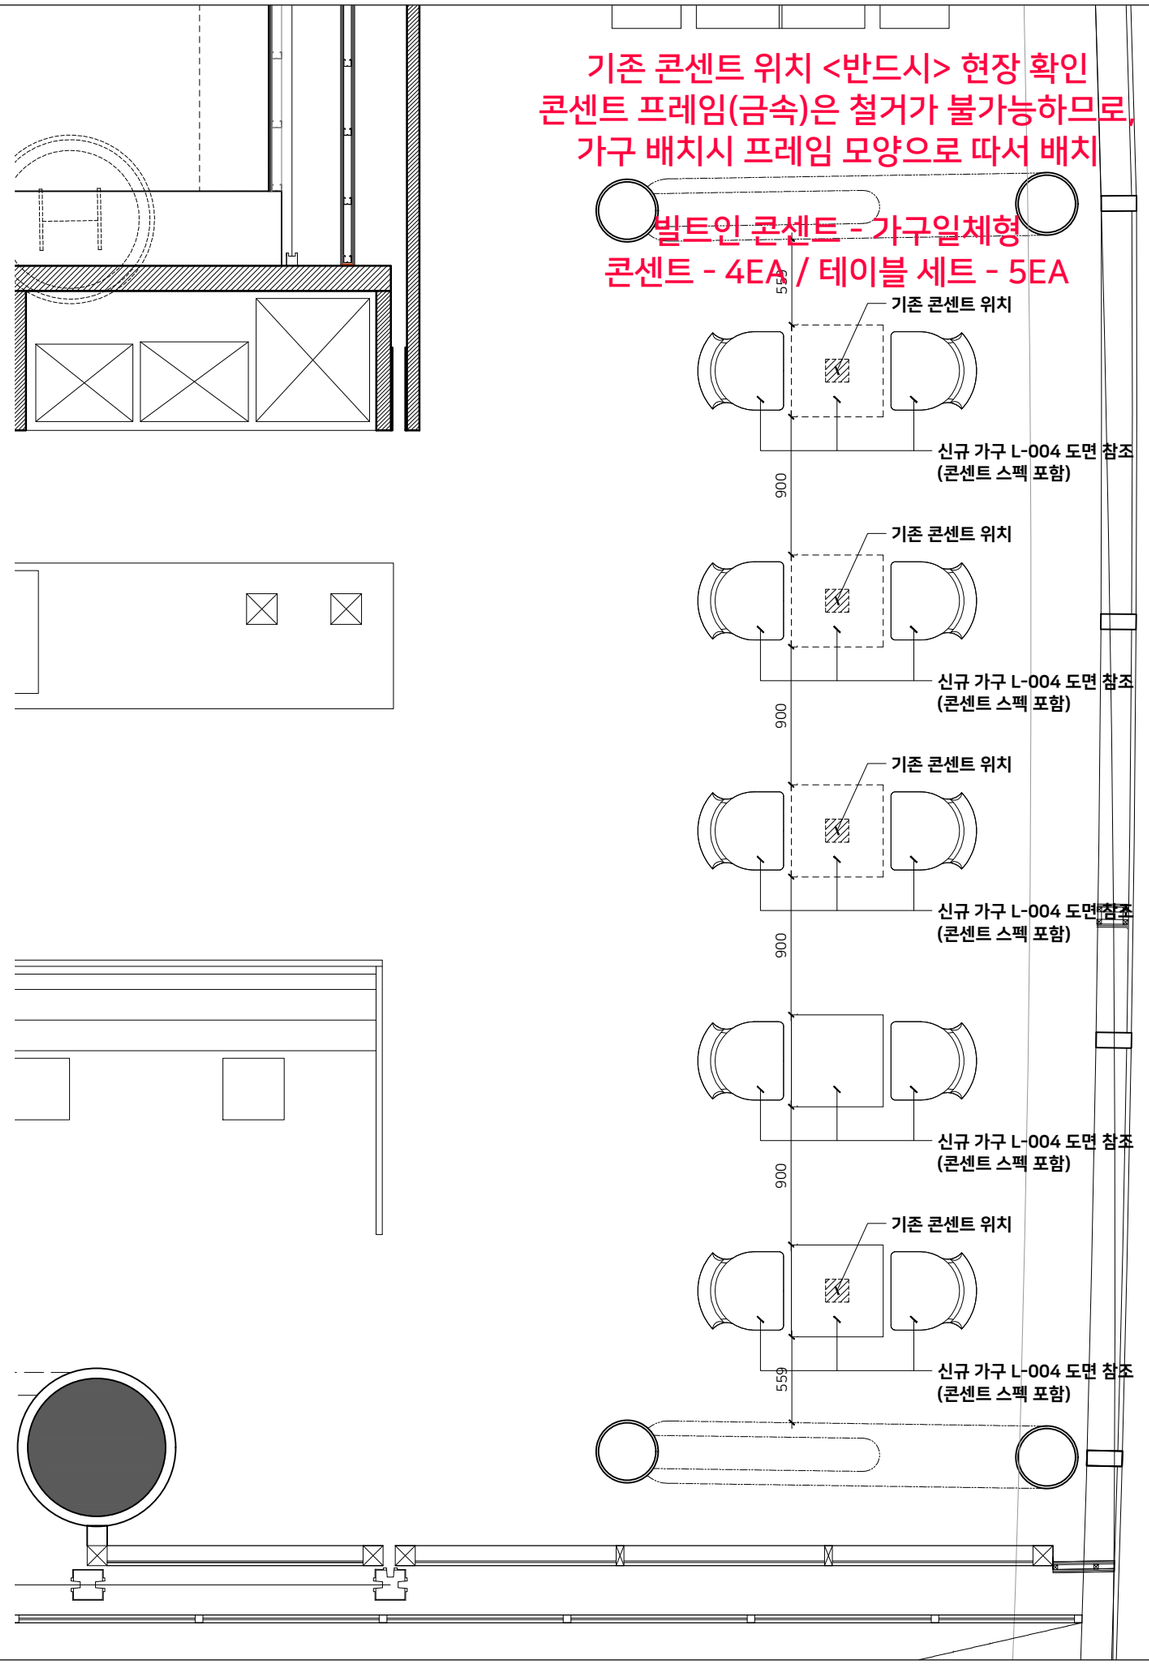

1 FLOOR PLAN - 가구배치도

SCALE 1/40

KORAIL RETAIL

서울시 영등포구 국회대로 612

StoryWay

NOTE / REVISION

NAME OF PROJECT

부산역 맞이방 코레일라운지 및 편의점 통합공사

ARCHITECTURE

STRUCTURE

MECHANIC

ELECTRIC

APPROVED BY

DESIGNED BY

DRAWING BY

CHECKED BY

DATE 2026. 10.

SCALE 1/40

DRAWING TITLE


FLOOR PLAN - 가구배치도


PROJECT NO.

SHEET NO.	DRAWING NO.
214	I-014


(주) 디자인 디토 어소시에이츠
DESIGN DITTO ASSOCIATES INC.
SPACE•ENVIRONMENT•PUBLIC DESIGN

※ 자동문 힌지 노출 절대 금지 <반드시> 점검구 내부에 설치할 것

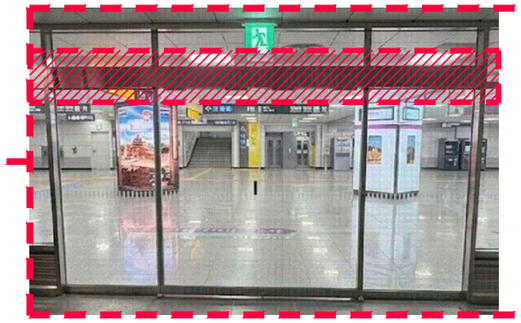

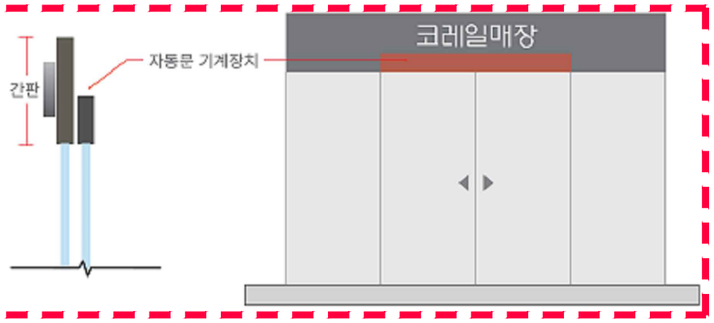


파사드 구조도 참고 필수 <각형강관>

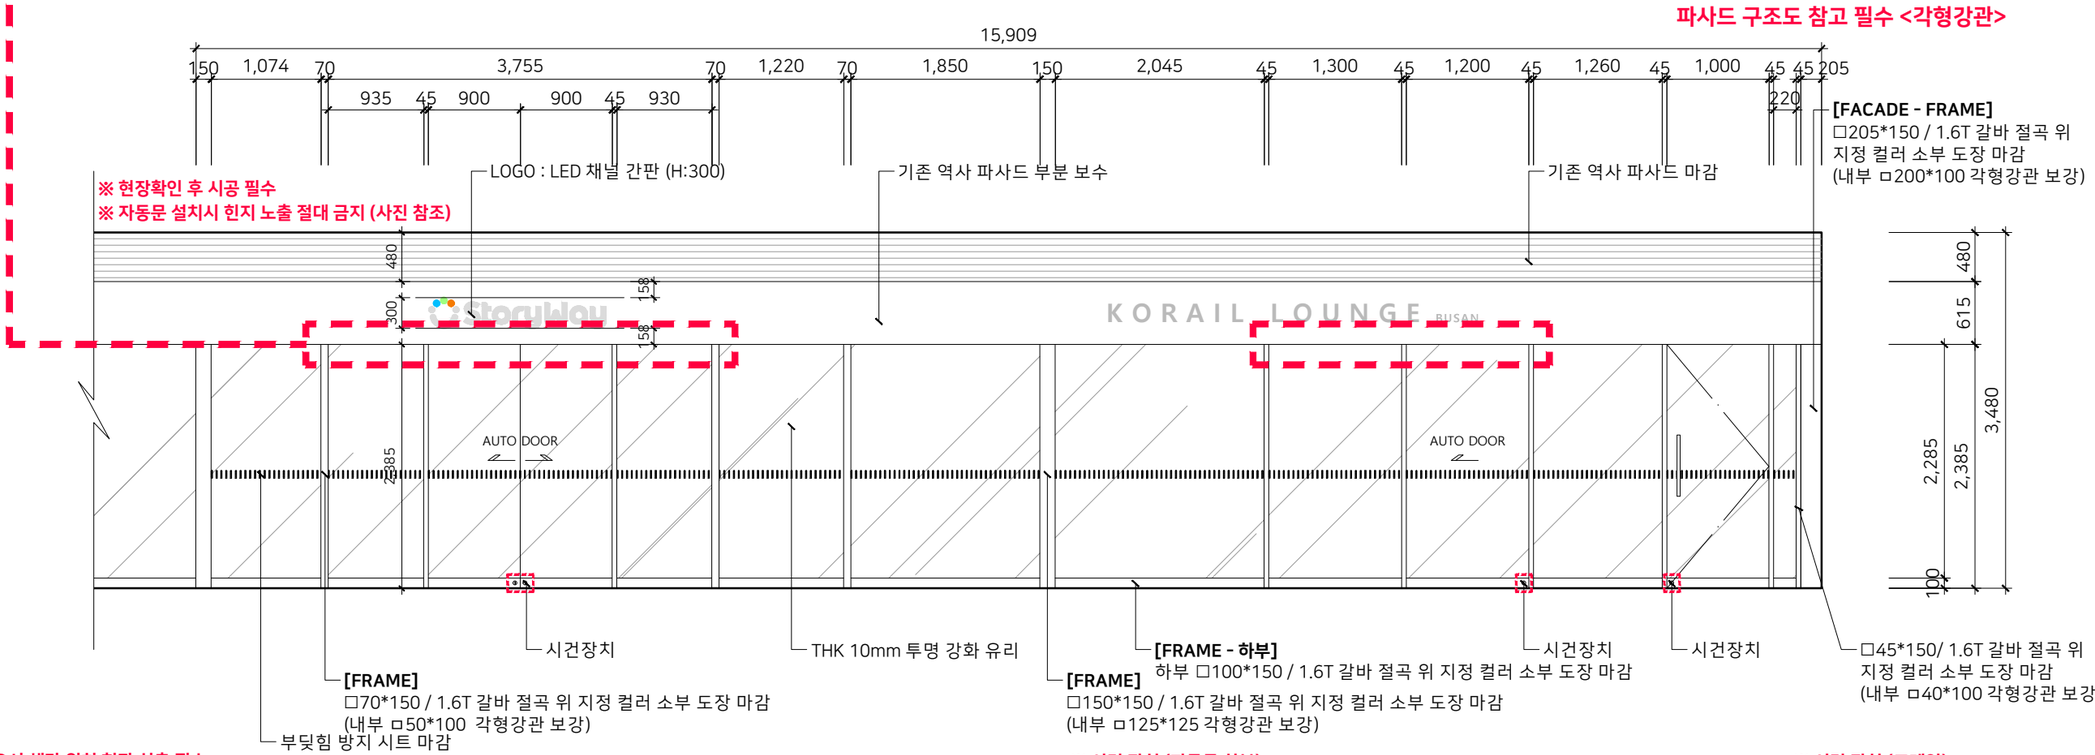

※ 필요시 해당 위치 현장 실측 필수



※ 시건 장치 (자동문 하부)

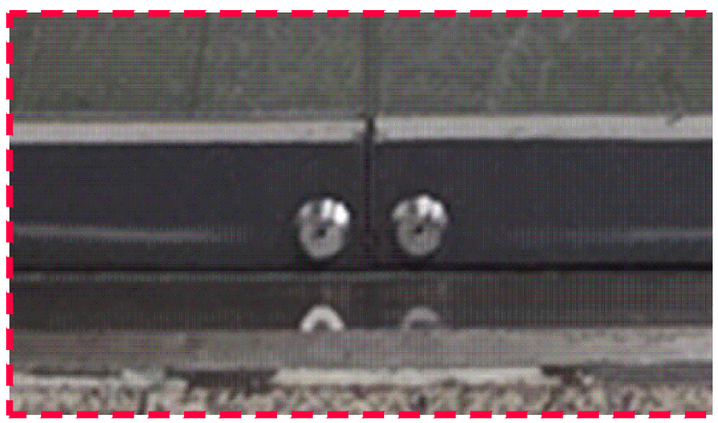

※ 시건 장치 (프레임)



KORAIL RETAIL

서울시 영등포구 국회대로 612

StoryWay

NOTE / REVISION

NAME OF PROJECT
부산역 맞이방 코레일라운지
및 편의점 통합공사

ARCHITECTURE

STRUCTURE

MECHANIC

ELECTRIC

APPROVED BY

DESIGNED BY

DRAWING BY

CHECKED BY

DATE
2026. 10.

SCALE
1/60

DRAWING TITLE
FACADE PLAN

PROJECT NO.

SHEET NO.
301


DRAWING NO.
FA-001

(주) 디자인 디토 어소시에이츠
DESIGN DITTO ASSOCIATES INC.
SPACE+ENVIRONMENT+ PUBLIC DESIGN


1 FACADE PLAN

SCALE
1/60

※ 직수 연결 공사는 <본부 별도 시행>

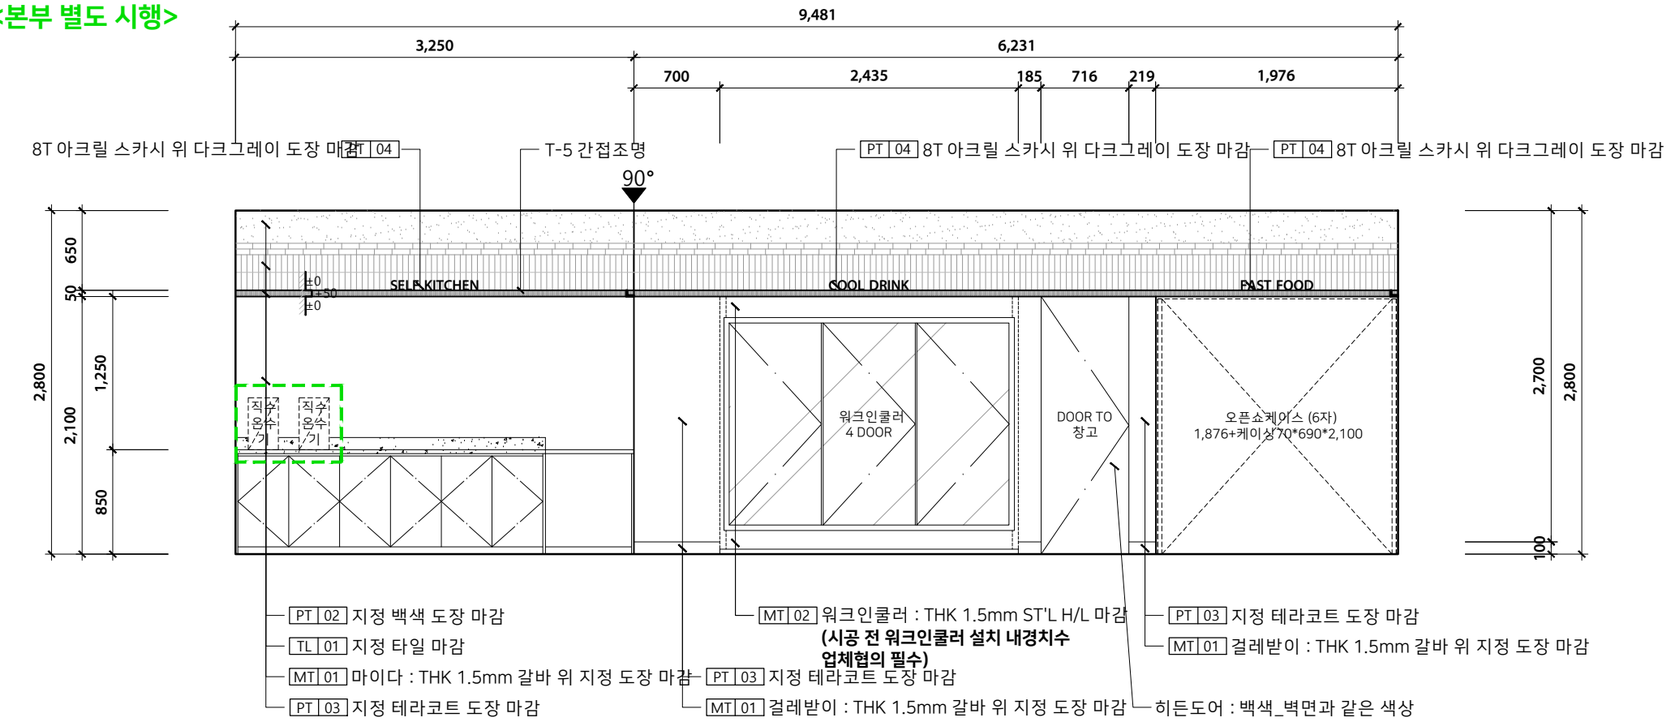

1 매장_ELEVATION PLAN A — SCALE 1/50

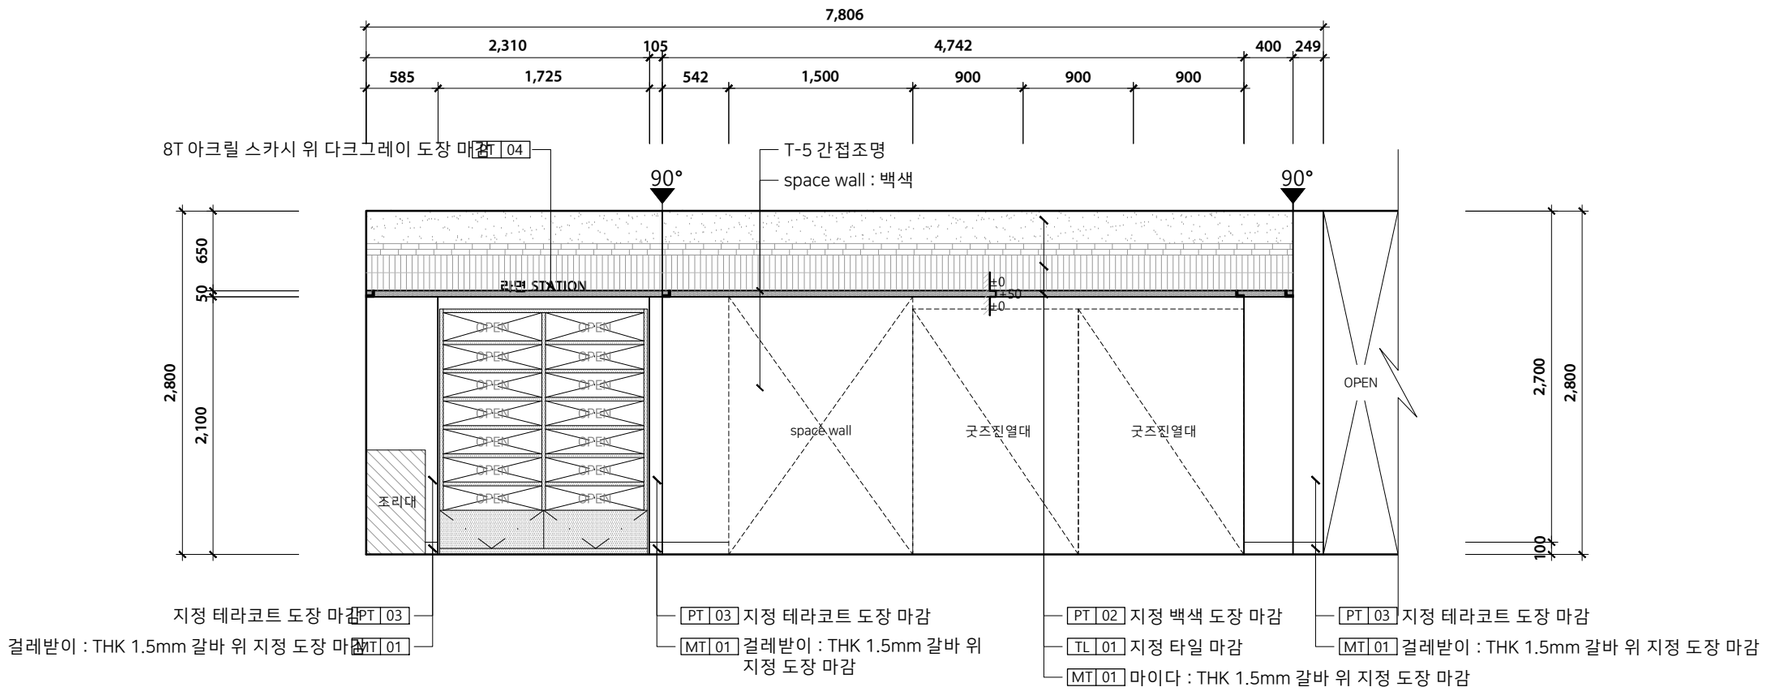

2 매장_ELEVATION PLAN B — SCALE 1/50

KORAIL RETAIL

서울시 영등포구 국회대로 612

StoryWay

NOTE / REVISION

NAME OF PROJECT

부산역 맞이방 코레일라운지 및 편의점 통합공사

ARCHITECTURE

STRUCTURE

MECHANIC

ELECTRIC

APPROVED BY

DESIGNED BY

DRAWING BY

CHECKED BY

DATE 2026. 10.

SCALE 1/50


DRAWING TITLE 매장_ELEVATION PLAN A / B

PROJECT NO.


SHEET NO. 401

DRAWING NO. EL-001

(주) 디자인 디토 어소시에이츠
DESIGN DITTO ASSOCIATES INC.
SPACE•ENVIRONMENT• PUBLIC DESIGN

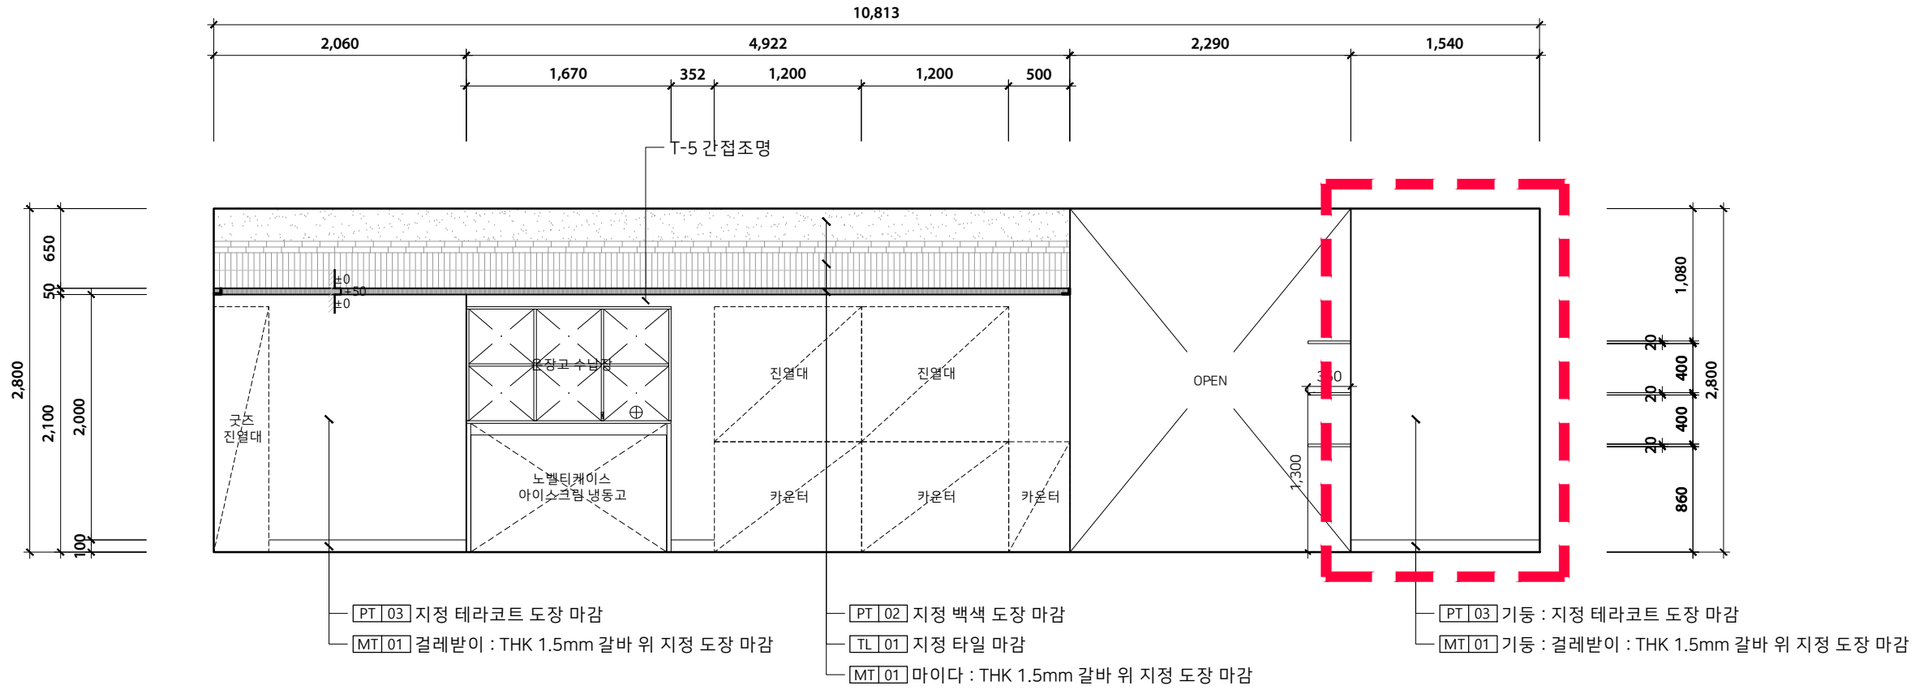

1 매장_ELEVATION PLAN C — SCALE 1/50

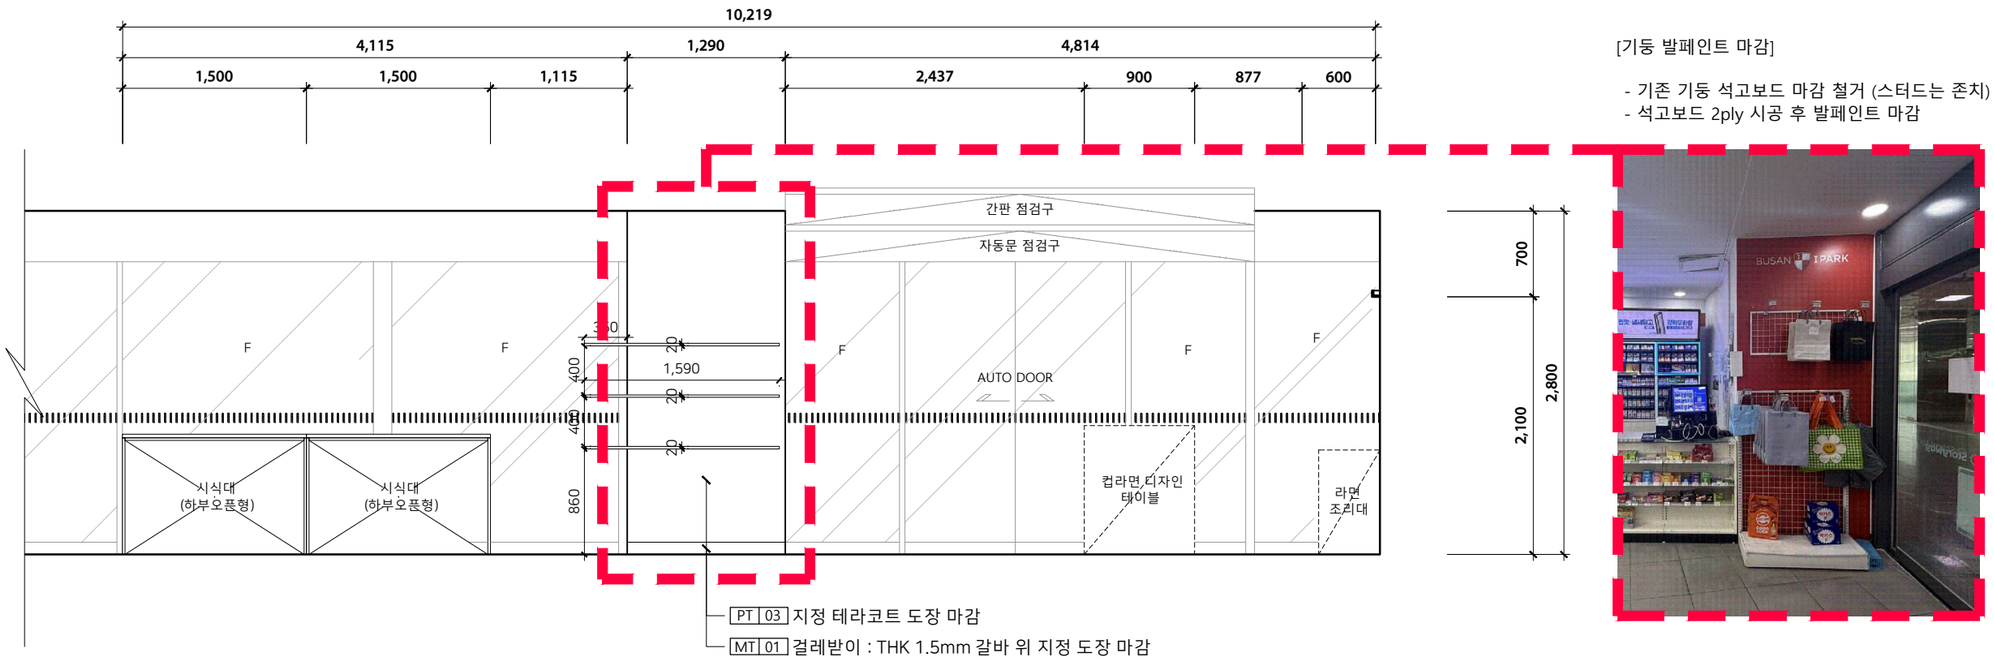

[기둥 발페인트 마감]

- 기존 기둥 석고보드 마감 철거 (스터드는 존치)
- 석고보드 2ply 시공 후 발페인트 마감

2 매장_ELEVATION PLAN D — SCALE 1/50

KORAIL RETAIL

서울시 영등포구 국회대로 612

StoryWay

NOTE / REVISION

NAME OF PROJECT

부산역 맞이방 코레일라운지 및 편의점 통합공사

ARCHITECTURE

STRUCTURE

MECHANIC

ELECTRIC

APPROVED BY

DESIGNED BY

DRAWING BY

CHECKED BY

DATE 2026. 10.

SCALE 1/50

DRAWING TITLE 매장_ELEVATION PLAN C / D

PROJECT NO.


SHEET NO. 402

DRAWING NO. EL-002

(주) 디자인 디토 어소시에이츠
DESIGN DITTO ASSOCIATES INC.
SPACE+ENVIRONMENT+ PUBLIC DESIGN


1 창고_ELEVATION PLAN A

SCALE 1/50

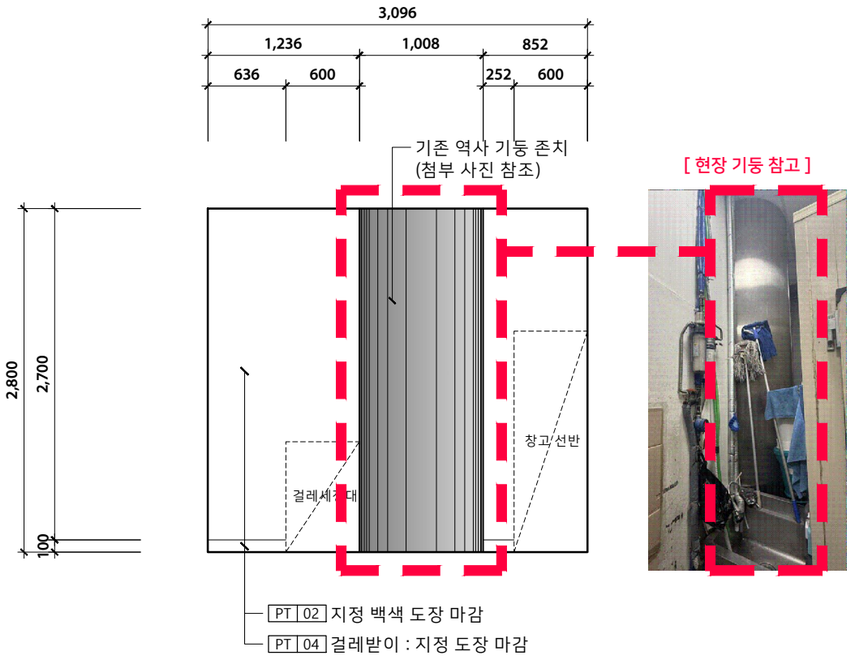


2 창고_ELEVATION PLAN B

SCALE 1/50

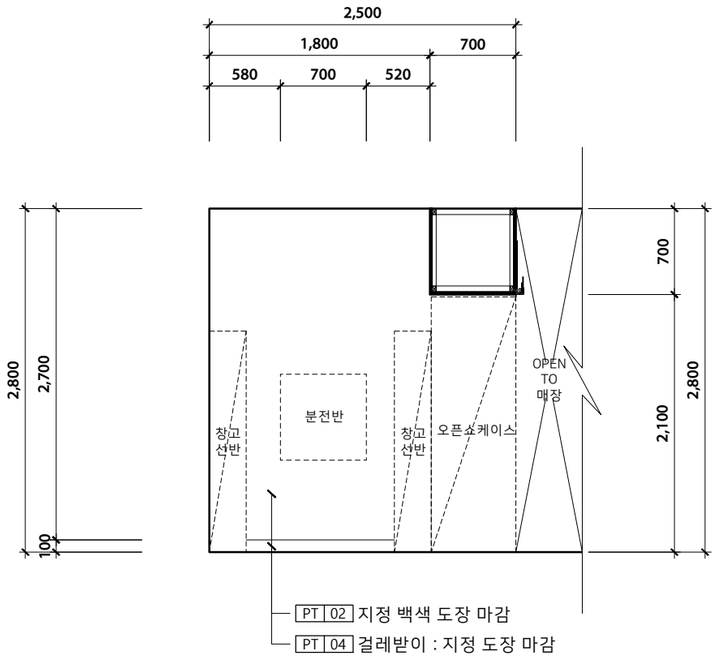


3 창고_ELEVATION PLAN C

SCALE 1/50

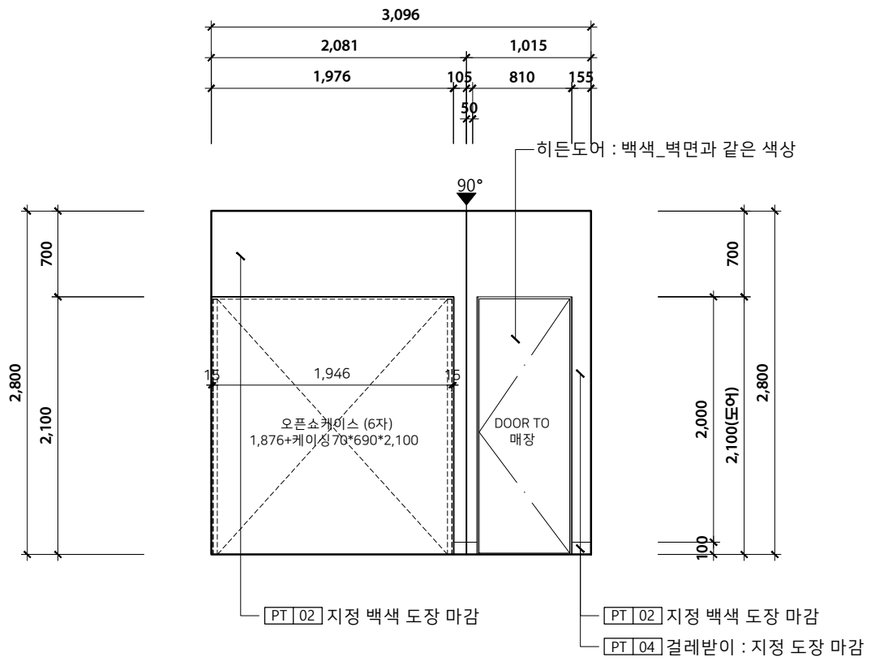

4 창고_ELEVATION PLAN D

SCALE 1/50

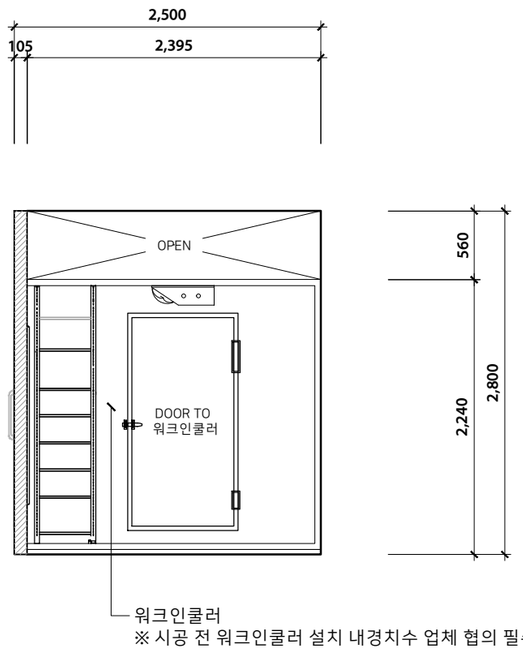

KORAIL RETAIL

서울시 영등포구 국회대로 612

StoryWay

NOTE / REVISION

NAME OF PROJECT

부산역 맞이방 코레일라운지 및 편의점 통합공사

ARCHITECTURE

STRUCTURE

MECHANIC

ELECTRIC

APPROVED BY

DESIGNED BY

DRAWING BY

CHECKED BY

DATE 2026. 10.

SCALE 1/50


DRAWING TITLE

창고_ELEVATION PLAN
A / B / C / D

PROJECT NO.

SHEET NO.	DRAWING NO.
403	EL-003

(주) 디자인 디토 어소시에이츠
DESIGN DITTO ASSOCIATES INC.
SPACE•ENVIRONMENT• PUBLIC DESIGN

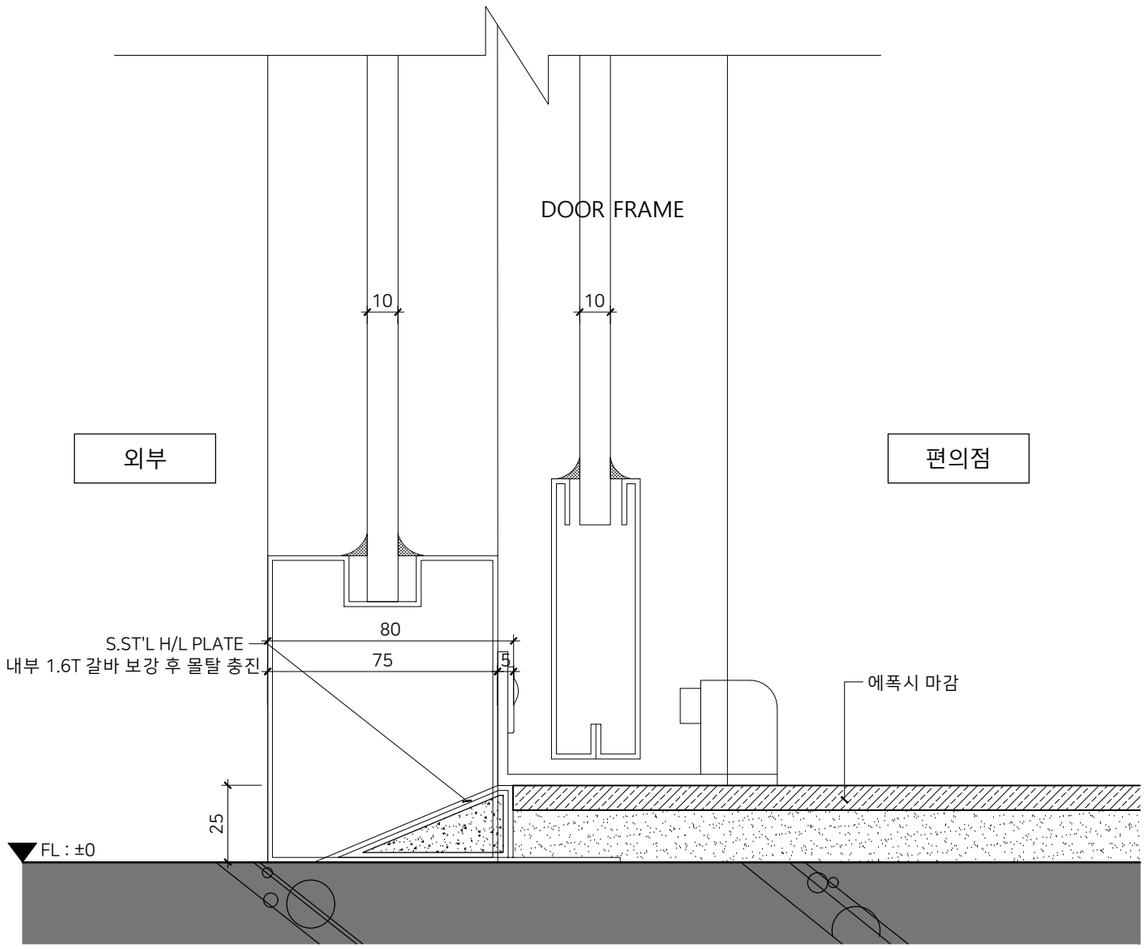

1	DETAIL - 01 (출입구 자동문 재료분리대)	SCALE 1/2

KORAIL RETAIL

서울시 영등포구 국회대로 612

StoryWay

NOTE / REVISION

NAME OF PROJECT

부산역 맞이방 코레일라운지 및 편의점 통합공사

ARCHITECTURE

STRUCTURE

MECHANIC

ELECTRIC

APPROVED BY

DESIGNED BY

DRAWING BY

CHECKED BY

DATE 2026. 10.

SCALE 1/2


DRAWING TITLE

DETAIL-01
(출입구 자동문 재료분리대)


PROJECT NO.

SHEET NO.	DRAWING NO.
501	DE-001

(주) 디자인 디토 어소시에이츠
DESIGN DITTO ASSOCIATES INC.
SPACE+ENVIRONMENT+ PUBLIC DESIGN

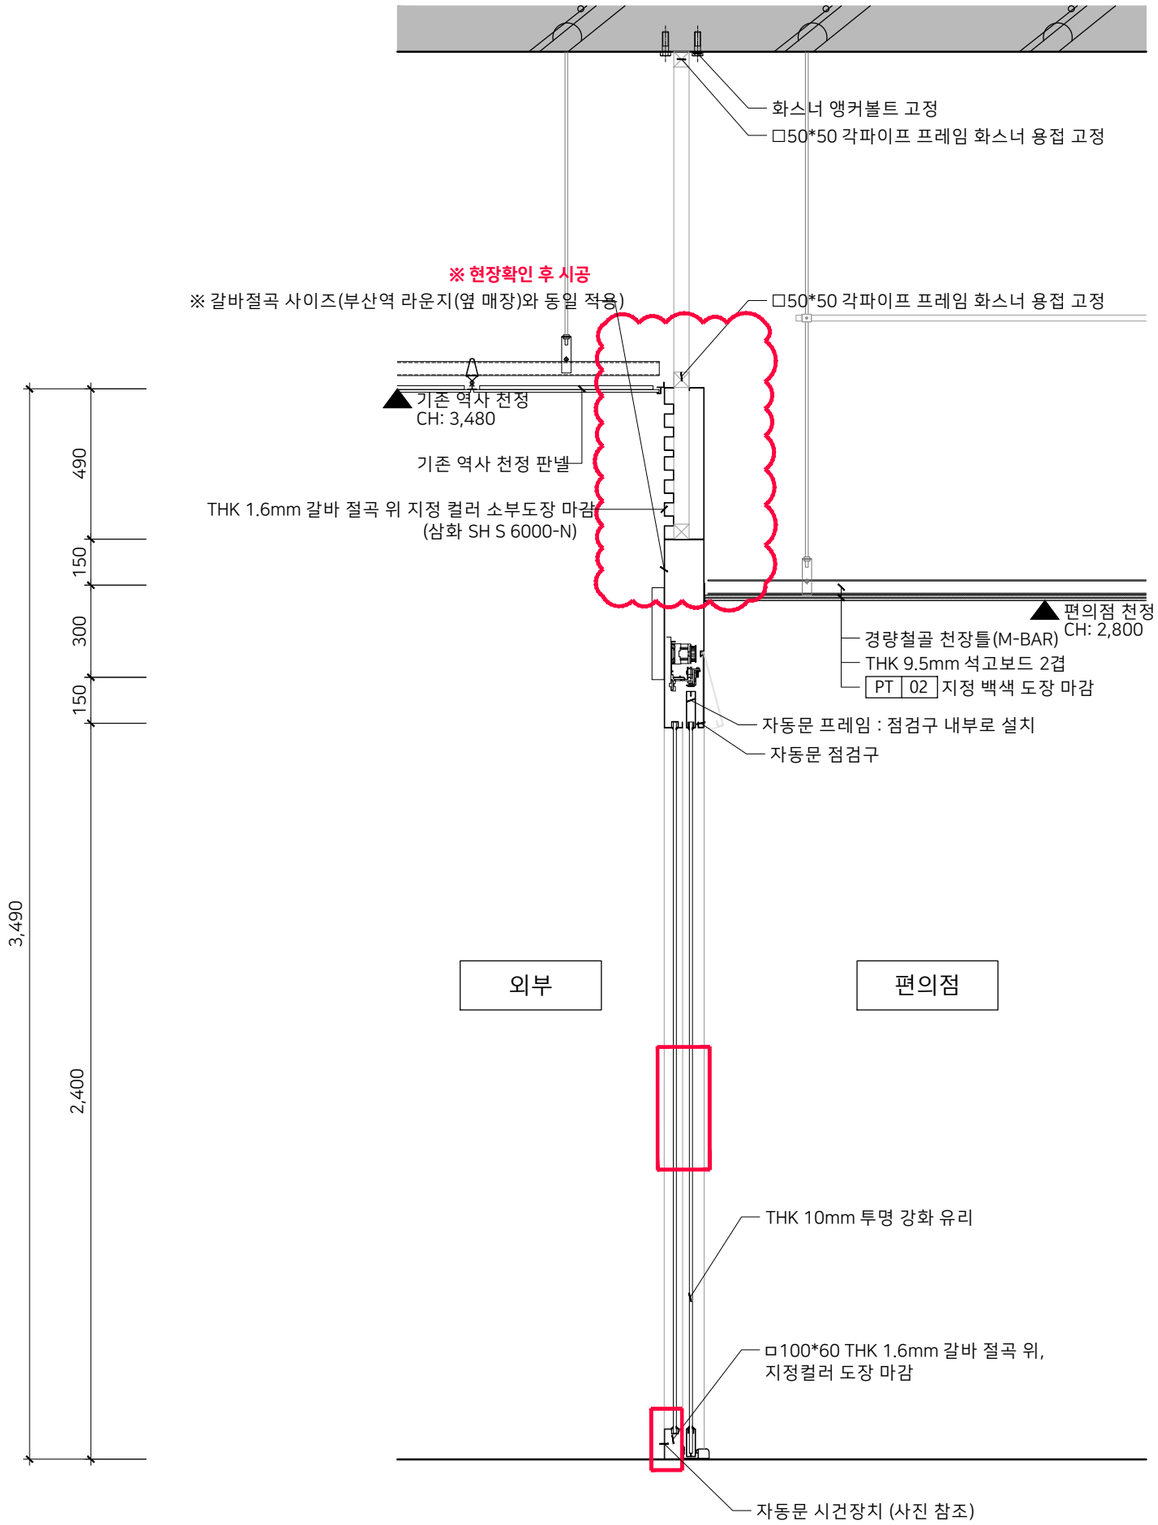



※ 자동문 이중 시건장치

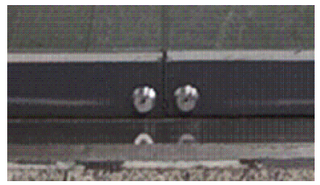



※ 자동문 힌지 노출 절대 금지
반드시 점검구 내부에 설치할 것

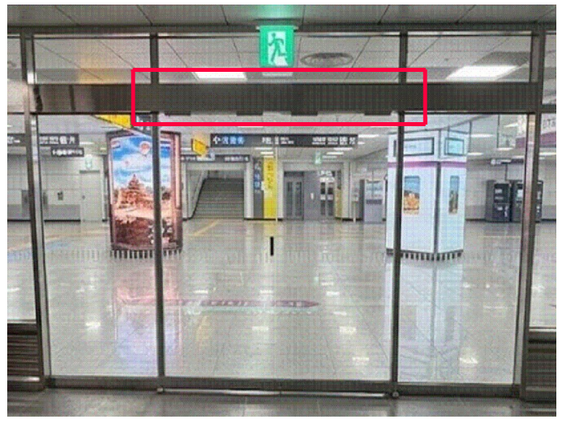

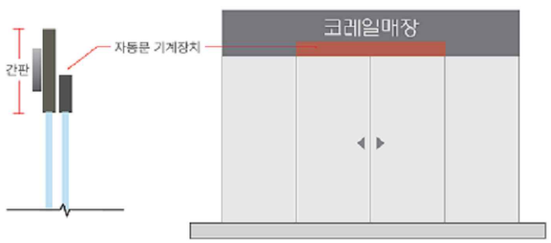

1	DETAIL - 02 (출입구 단면도)

SCALE 1/20

KORAIL RETAIL

서울시 영등포구 국회대로 612

StoryWay

NOTE / REVISION

NAME OF PROJECT

부산역 맞이방 코레일라운지
및 편의점 통합공사

ARCHITECTURE

STRUCTURE

MECHANIC

ELECTRIC

APPROVED BY

DESIGNED BY

DRAWING BY

CHECKED BY

DATE
2026. 10.


SCALE
1/20

DRAWING TITLE
DETAIL-02
(출입구 단면도)

PROJECT NO.

SHEET NO.	DRAWING NO.
502	DE-002

(주) 디자인 디토 어소시에이츠
DESIGN DITTO ASSOCIATES INC.
SPACE+ENVIRONMENT+ PUBLIC DESIGN

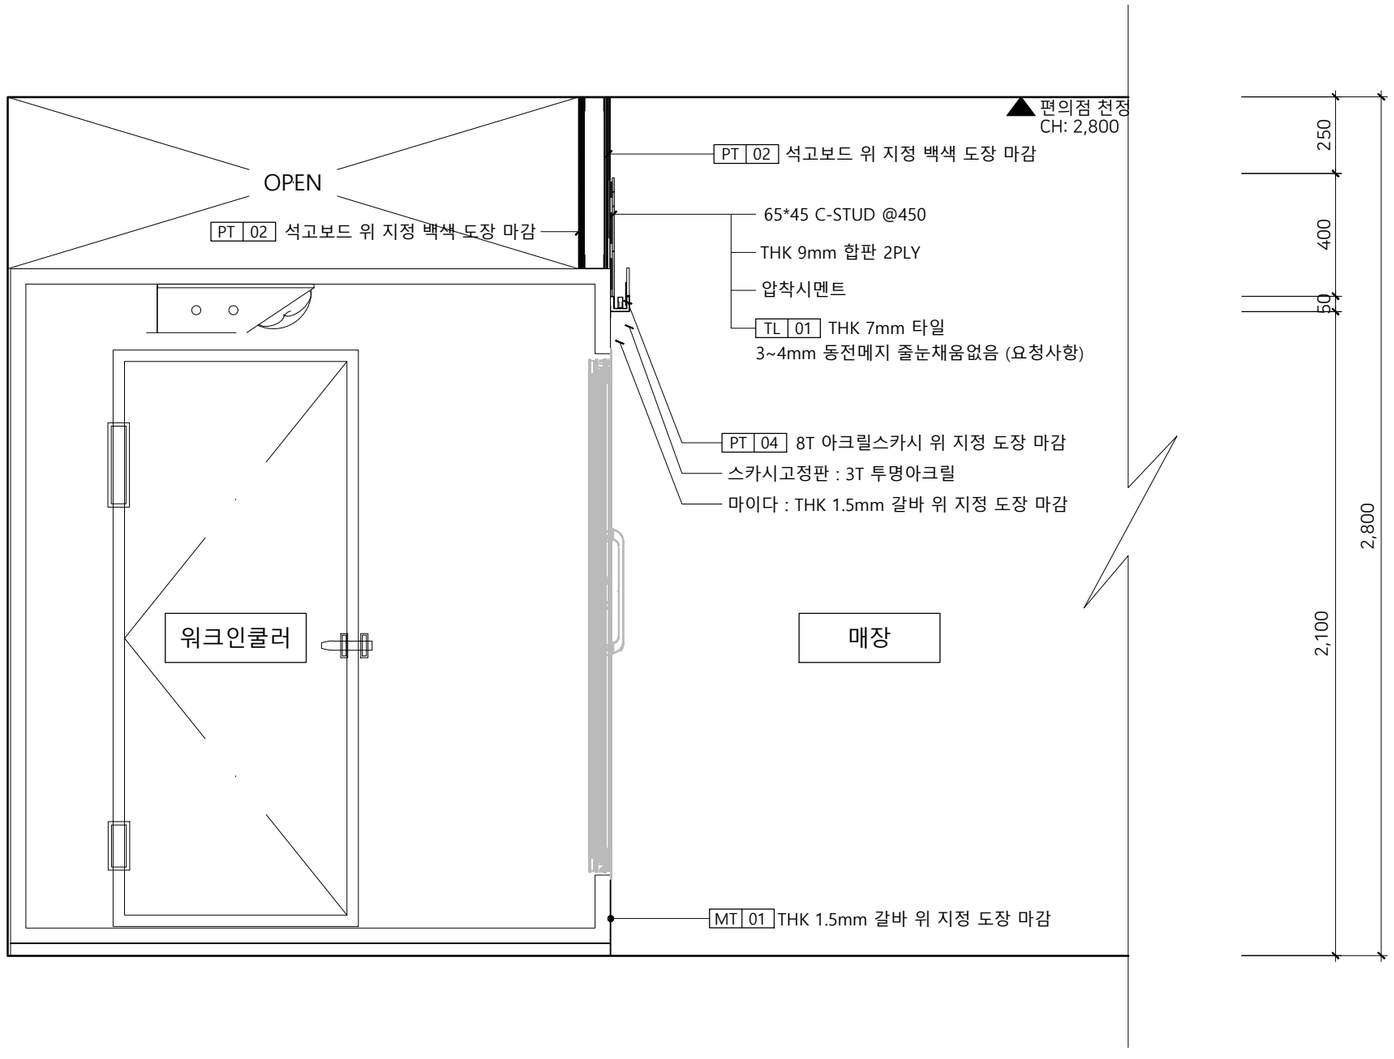

1 DETAIL - 03 (워크인쿨러 벽체 단면 상세도)

SCALE 1/20

KORAIL RETAIL

서울시 영등포구 국회대로 612

StoryWay

NOTE / REVISION

NAME OF PROJECT

부산역 맞이방 코레일라운지 및 편의점 통합공사

ARCHITECTURE

STRUCTURE

MECHANIC

ELECTRIC

APPROVED BY

DESIGNED BY

DRAWING BY

CHECKED BY

DATE 2026. 10.

SCALE 1/20


DRAWING TITLE

DETAIL-03
(워크인쿨러 벽체 단면 상세도)

PROJECT NO.

SHEET NO.	DRAWING NO.
503	DE-003

(주) 디자인 디토 어소시에이츠
DESIGN DITTO ASSOCIATES INC.
SPACE+ENVIRONMENT+ PUBLIC DESIGN

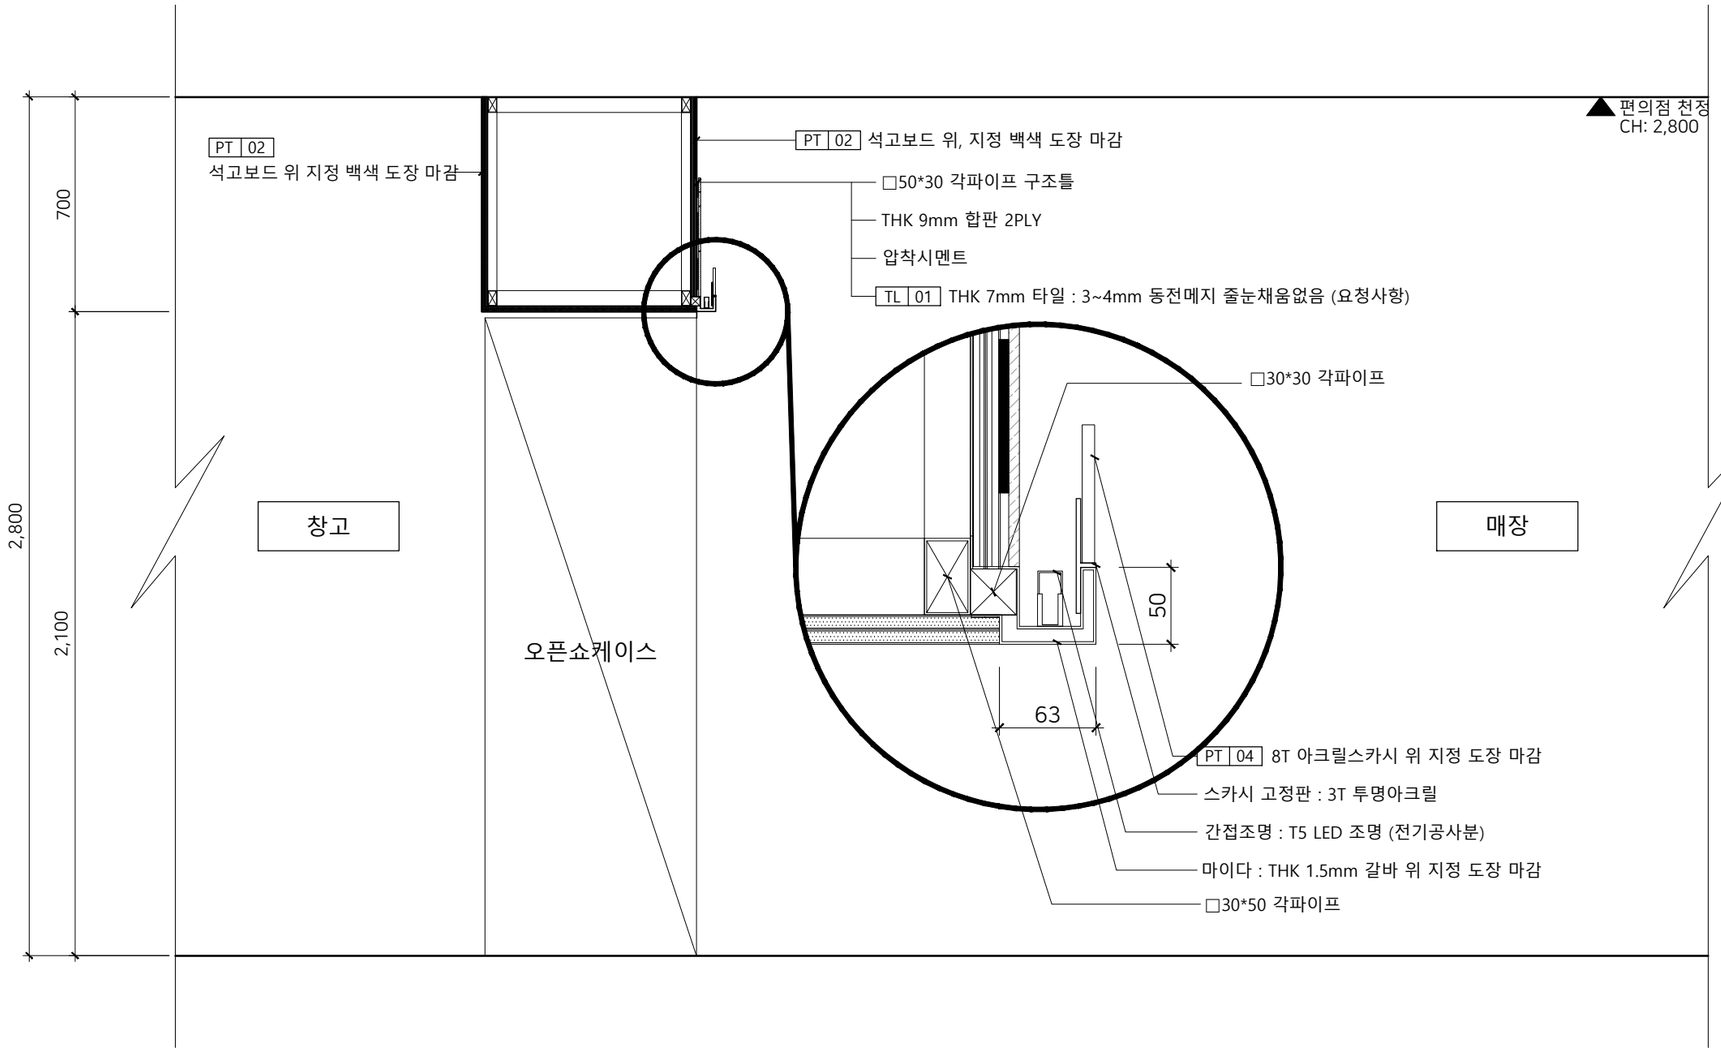

[타일시공 참고 사진]



[3~4mm 동전메지 줄눈채운 없음]
(요청사항)



1 | DETAIL - 04 (오픈쇼케이스 벽체 단면 상세도) | SCALE 1/20

KORAIL RETAIL

서울시 영등포구 국회대로 612

StoryWay

NOTE / REVISION

NAME OF PROJECT
부산역 맞이방 코레일라운지 및 편의점 통합공사

ARCHITECTURE

STRUCTURE

MECHANIC

ELECTRIC

APPROVED BY

DESIGNED BY

DRAWING BY

CHECKED BY

DATE
2026. 10.


SCALE
1/20

DRAWING TITLE
DETAIL-04
(오픈쇼케이스 벽체 단면 상세도)

PROJECT NO.

SHEET NO.	DRAWING NO.
504	DE-004

(주) 디자인 디토 어소시에이츠
DESIGN DITTO ASSOCIATES INC.
SPACE+ENVIRONMENT+ PUBLIC DESIGN

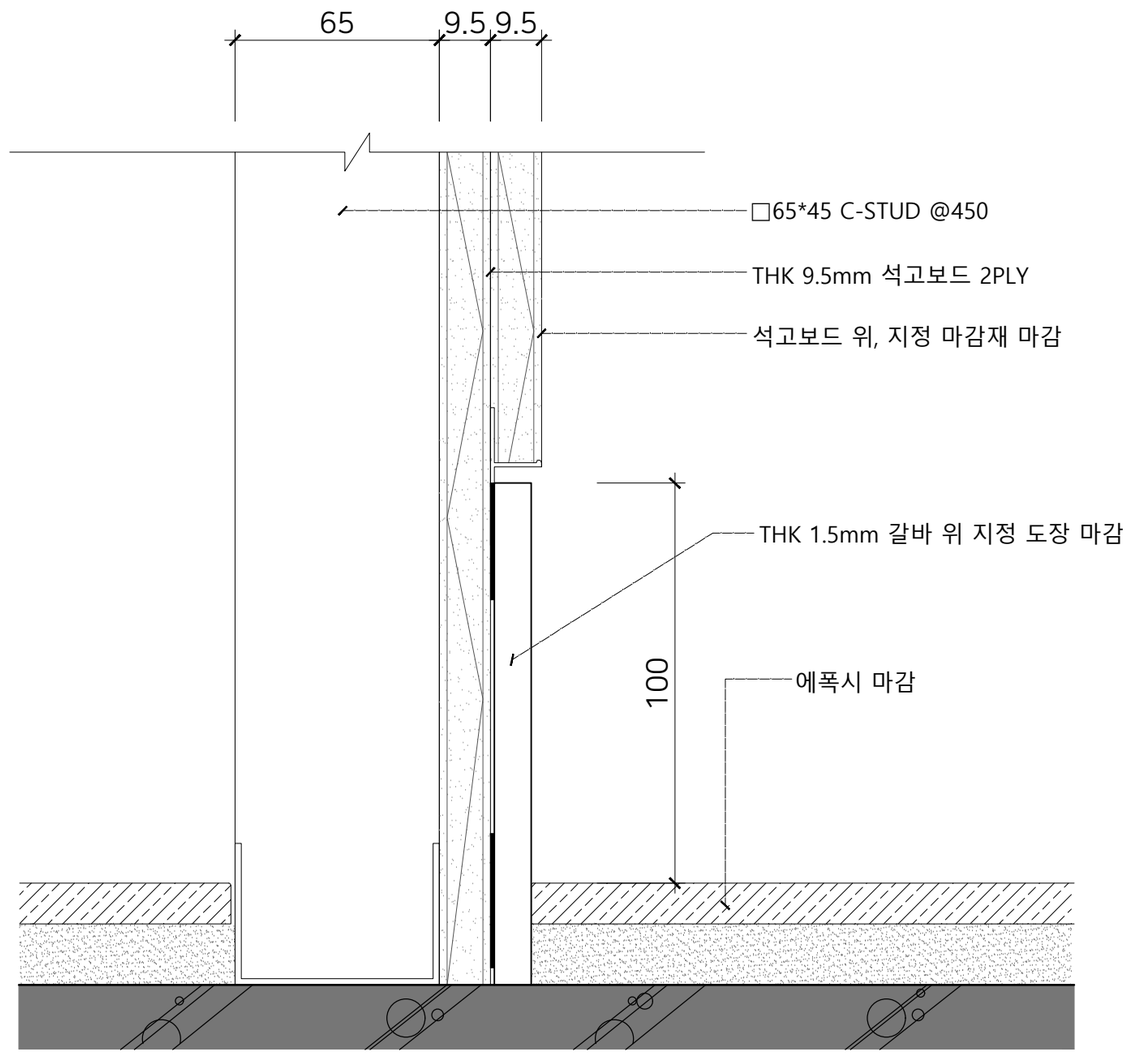

1	DETAIL - 05 (걸레받이)	SCALE 1/15

KORAIL RETAIL

서울시 영등포구 국회대로 612

StoryWay

NOTE / REVISION

NAME OF PROJECT

부산역 맞이방 코레일라운지 및 편의점 통합공사

ARCHITECTURE

STRUCTURE

MECHANIC

ELECTRIC

APPROVED BY

DESIGNED BY

DRAWING BY

CHECKED BY

DATE 2026. 10.

SCALE 1/15

DRAWING TITLE

DETAIL-05
(걸레받이)

PROJECT NO.


SHEET NO.	DRAWING NO.
505	DE-005

(주) 디자인 디토 어소시에이츠
DESIGN DITTO ASSOCIATES INC.
SPACE•ENVIRONMENT• PUBLIC DESIGN

※ 히든도어(푸시형) 하드웨어



댐핑 스프링경첩
(일반 타입)

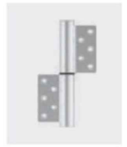

댐핑 스프링경첩
(플래그타입, 직부식)



슬림히든경첩



바닥부착형 도어캐치



매립형 도어클로저




모티스 데드락



슬림 모티스 데드락



사각 하프 풀 핸들
(옵션)

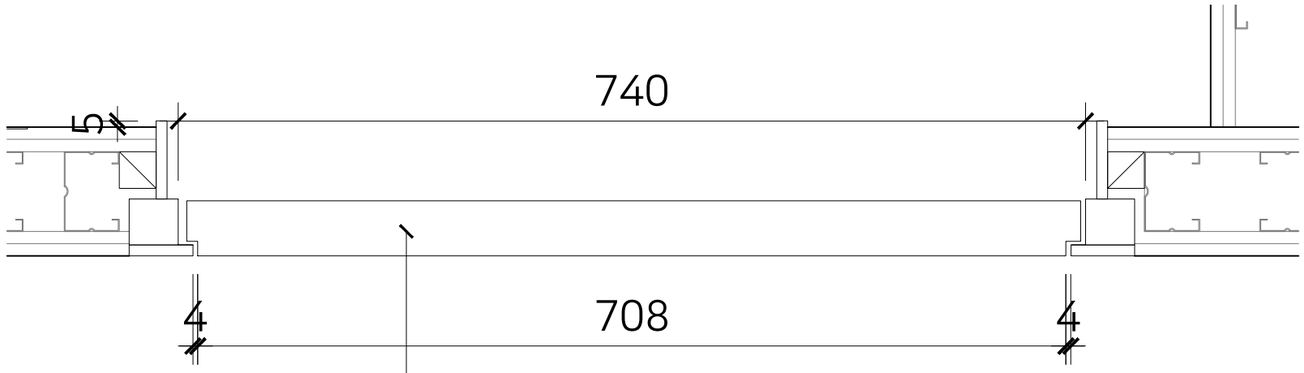

히든도어푸시형 (백색)
_벽면과 같은 색상의 도어

1	DETAIL - 06 (히든도어)

SCALE 1/5

KORAIL RETAIL

서울시 영등포구 국회대로 612

StoryWay

NOTE / REVISION

NAME OF PROJECT

부산역 맞이방 코레일라운지 및 편의점 통합공사

ARCHITECTURE

STRUCTURE

MECHANIC

ELECTRIC

APPROVED BY

DESIGNED BY

DRAWING BY

CHECKED BY

DATE 2026. 10.

SCALE 1/5


DRAWING TITLE

DETAIL-06
(히든도어)

PROJECT NO.

SHEET NO.	DRAWING NO.
506	DE-006

(주) 디자인 디토 어소시에이츠
DESIGN DITTO ASSOCIATES INC.
SPACE+ENVIRONMENT+ PUBLIC DESIGN

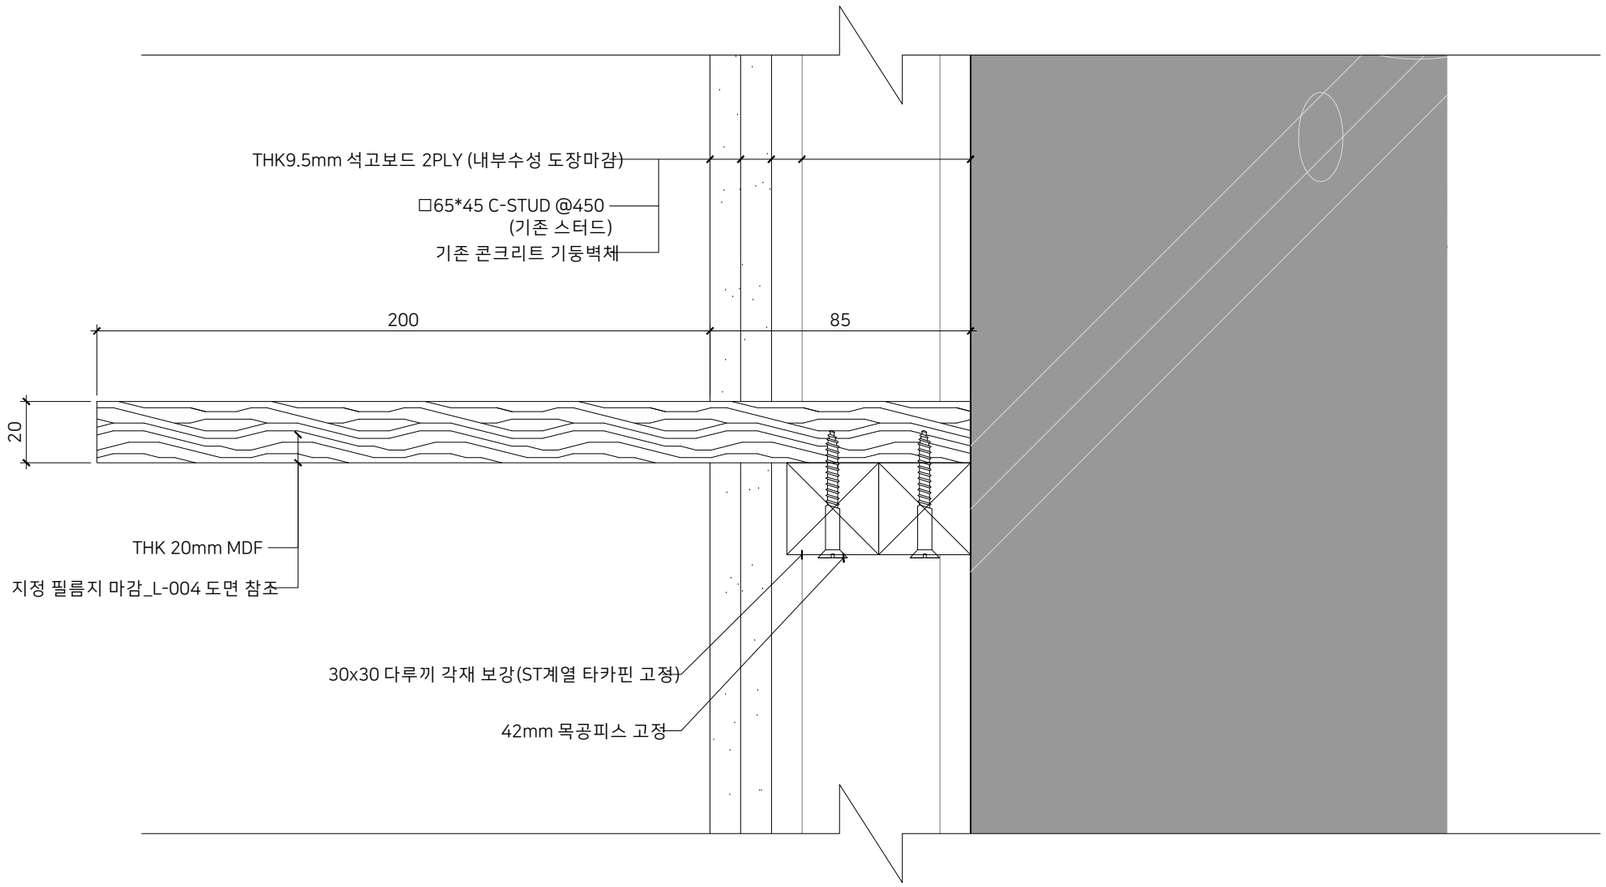

1 | DETAIL - 07 (벽체매입선반) | SCALE 1/2

KORAIL RETAIL

서울시 영등포구 국회대로 612

StoryWay

NOTE / REVISION

NAME OF PROJECT

부산역 맞이방 코레일라운지 및 편의점 통합공사

ARCHITECTURE

STRUCTURE

MECHANIC

ELECTRIC

APPROVED BY

DESIGNED BY

DRAWING BY

CHECKED BY

DATE 2026. 10.

SCALE 1/2

DRAWING TITLE

DETAIL-07
(벽체매입선반)


PROJECT NO.

SHEET NO.	DRAWING NO.
507	DE-007

(주) 디자인 디토 어소시에이츠
DESIGN DITTO ASSOCIATES INC.
SPACE+ENVIRONMENT+ PUBLIC DESIGN


NAME	온장고 수납장		
SIZE	1670*450*(H:현장치수)	Q'TY	1ea

※ 현장치수 실측 필수

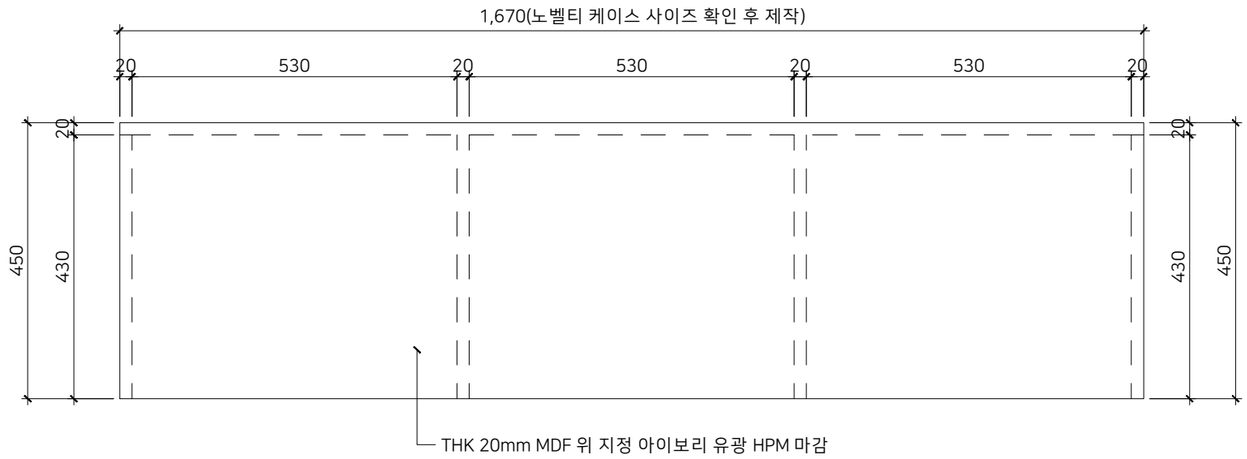


1 TOP VIEW — SCALE 1/10

※ 타공시 현장에서 실측 필수

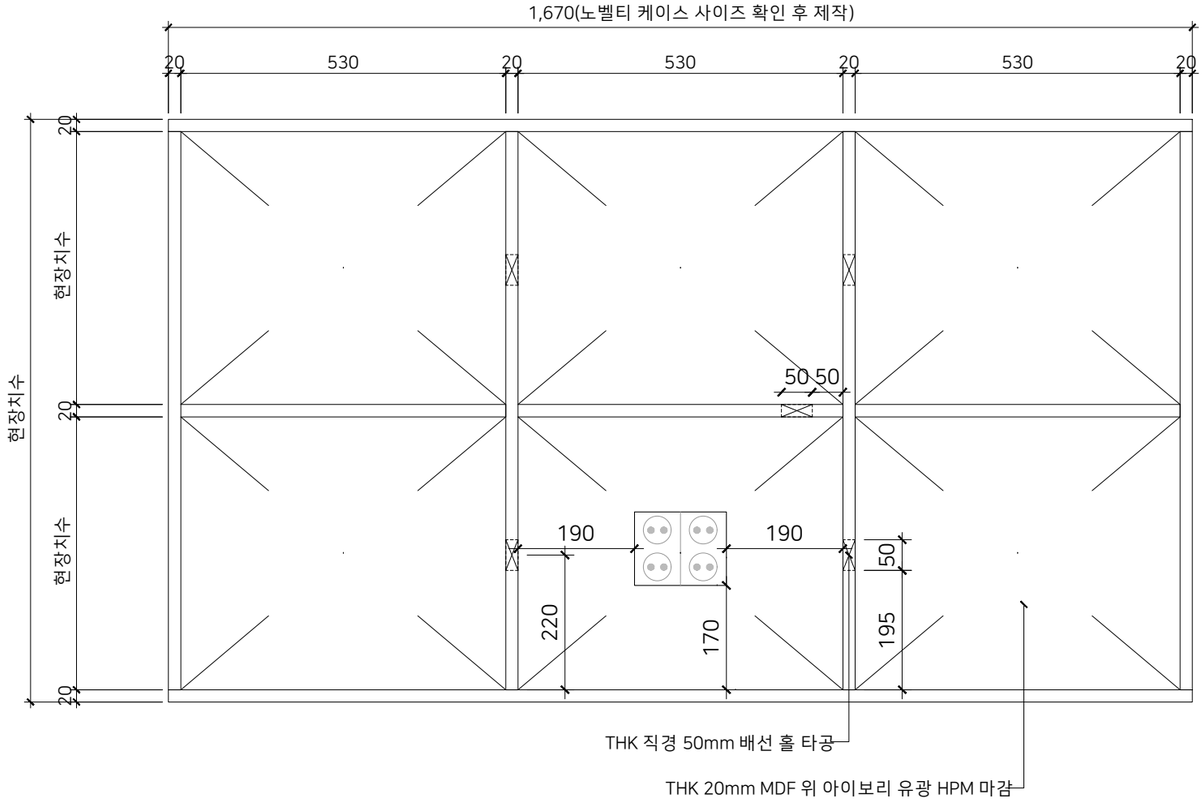

2 FRONT VIEW — SCALE 1/10

※ 반드시 위치 확인 후 타공

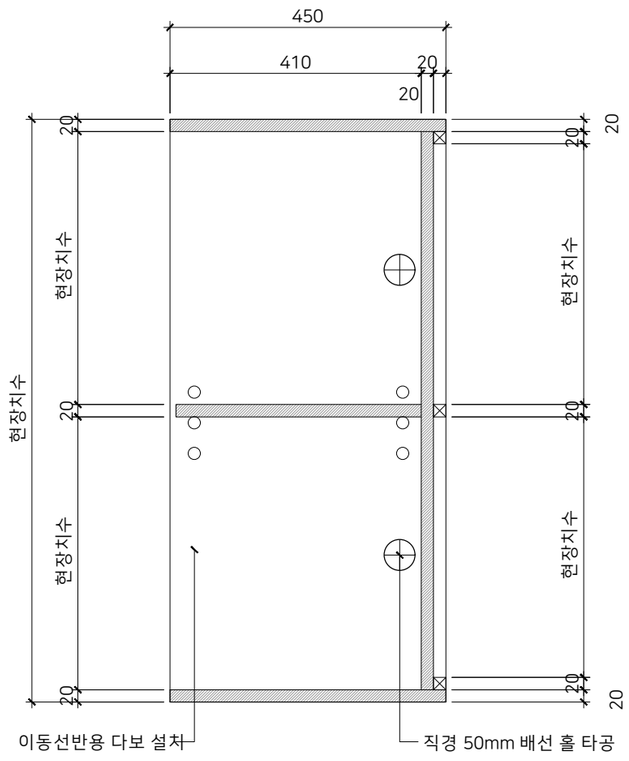

3 SECTION VIEW — SCALE 1/10

KORAIL RETAIL

서울시 영등포구 국회대로 612

StoryWay

NOTE / REVISION

NAME OF PROJECT

부산역 맞이방 코레일라운지 및 편의점 통합공사

ARCHITECTURE

STRUCTURE

MECHANIC

ELECTRIC

APPROVED BY

DESIGNED BY

DRAWING BY

CHECKED BY

DATE 2026. 10.

SCALE 1/10

DRAWING TITLE


FURNITURE-01
(온장고 수납장)

PROJECT NO.

SHEET NO.	DRAWING NO.
601	FU-001


(주) 디자인 디토 어소시에이츠
DESIGN DITTO ASSOCIATES INC.
SPACE+ENVIRONMENT+ PUBLIC DESIGN

NAME	라면진열대		
SIZE	1635*593 (H:2,000)	Q'TY	1ea

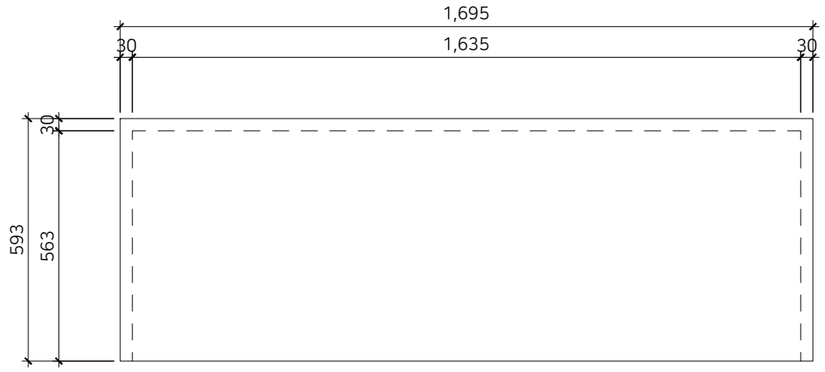


1 TOP VIEW

SCALE 1/15

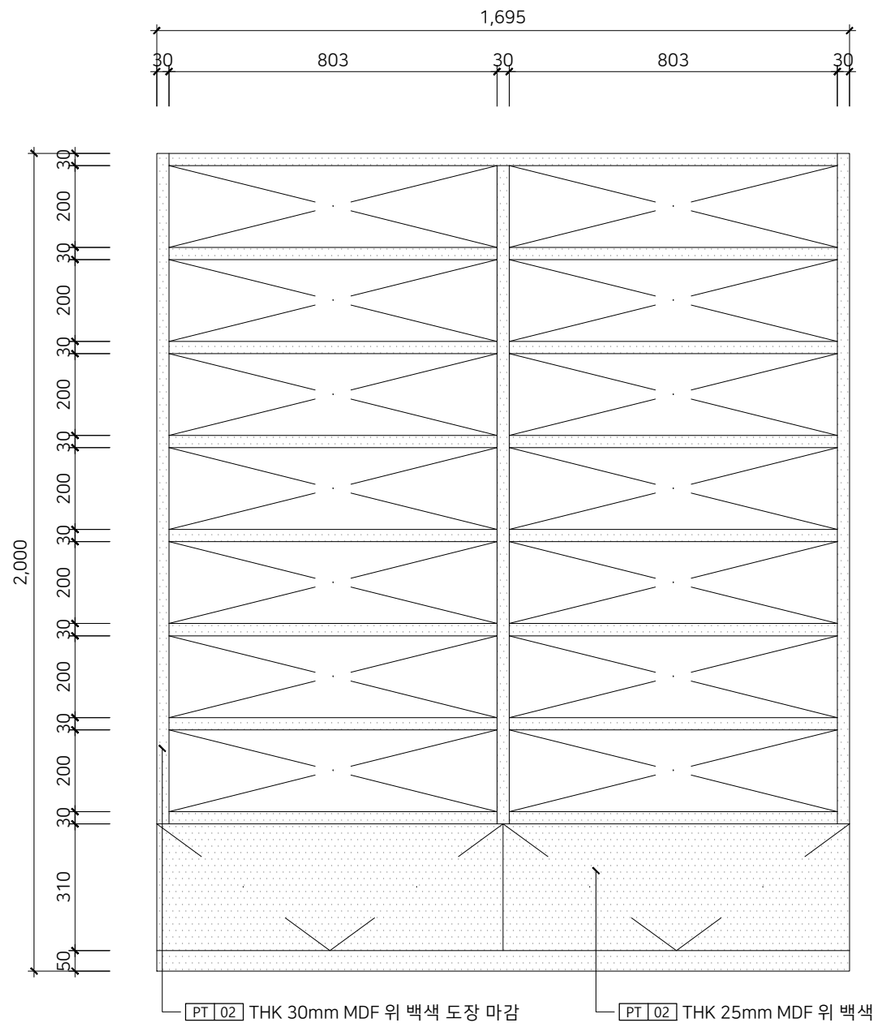

2 FRONT VIEW

SCALE 1/15

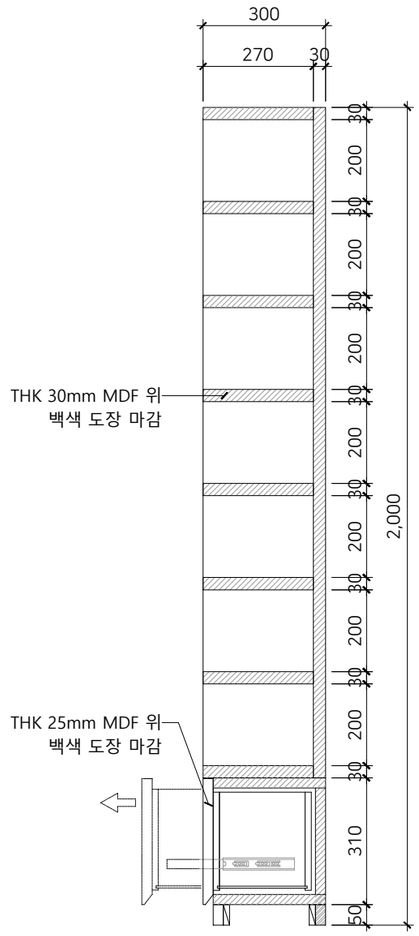

3 SECTION VIEW

SCALE 1/15

KORAIL RETAIL

서울시 영등포구 국회대로 612

StoryWay

NOTE / REVISION

NAME OF PROJECT

부산역 맞이방 코레일라운지 및 편의점 통합공사

ARCHITECTURE

STRUCTURE

MECHANIC

ELECTRIC

APPROVED BY

DESIGNED BY

DRAWING BY

CHECKED BY

DATE 2026. 10.

SCALE 1/15

DRAWING TITLE

FURNITURE-02
(라면진열대)


PROJECT NO.

SHEET NO.	DRAWING NO.
602	FU-002

(주) 디자인 디토 어소시에이츠
DESIGN DITTO ASSOCIATES INC.
SPACE+ENVIRONMENT+ PUBLIC DESIGN


NAME	굿즈진열대		
SIZE	1,350*450*2,000	Q'TY	2ea

※ 현장치수 실측 필수

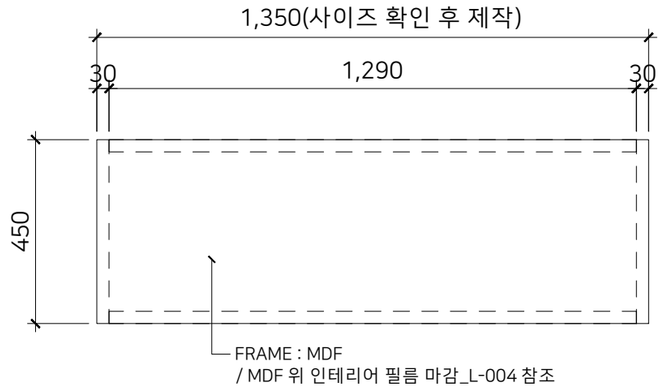


1 TOP VIEW — SCALE 1/15

※ 굿즈진열대 내부에서 간접조명끼리 전부 연결 설치
※ 필요시 현장 타공
※ 전기전원 - 1EA

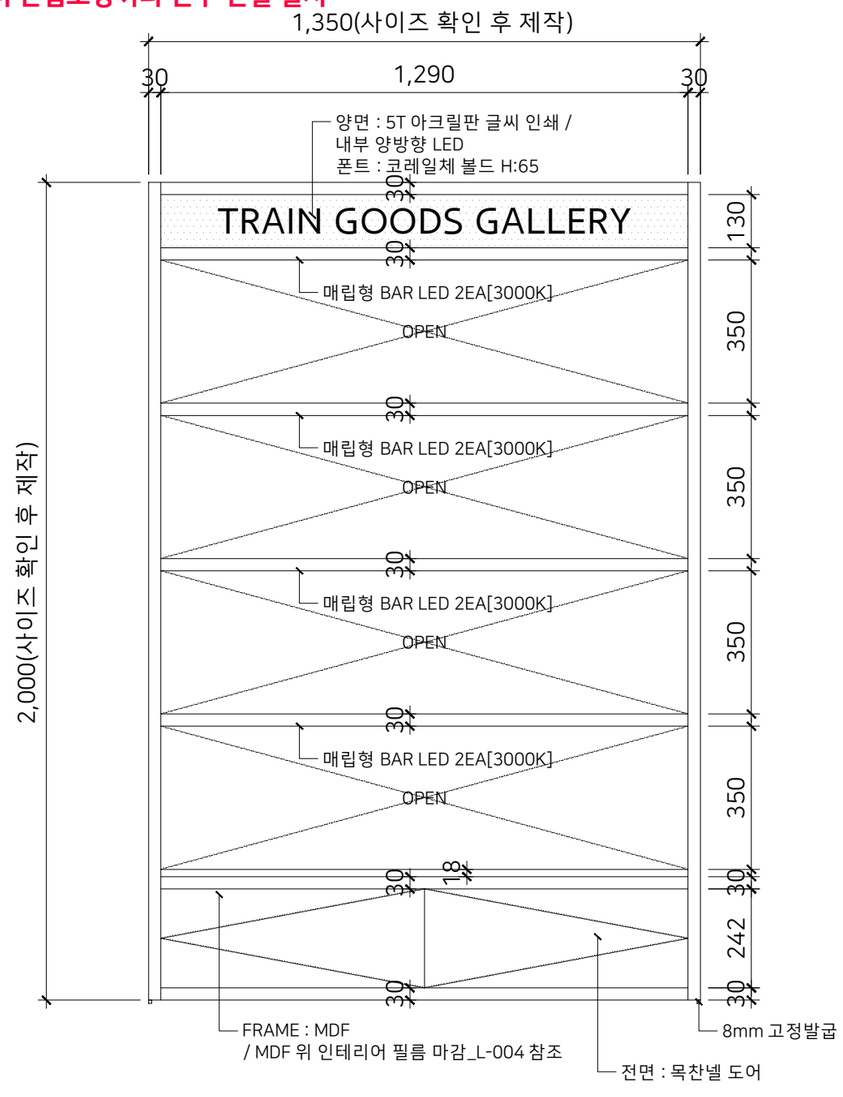

2 FRONT VIEW — SCALE 1/15

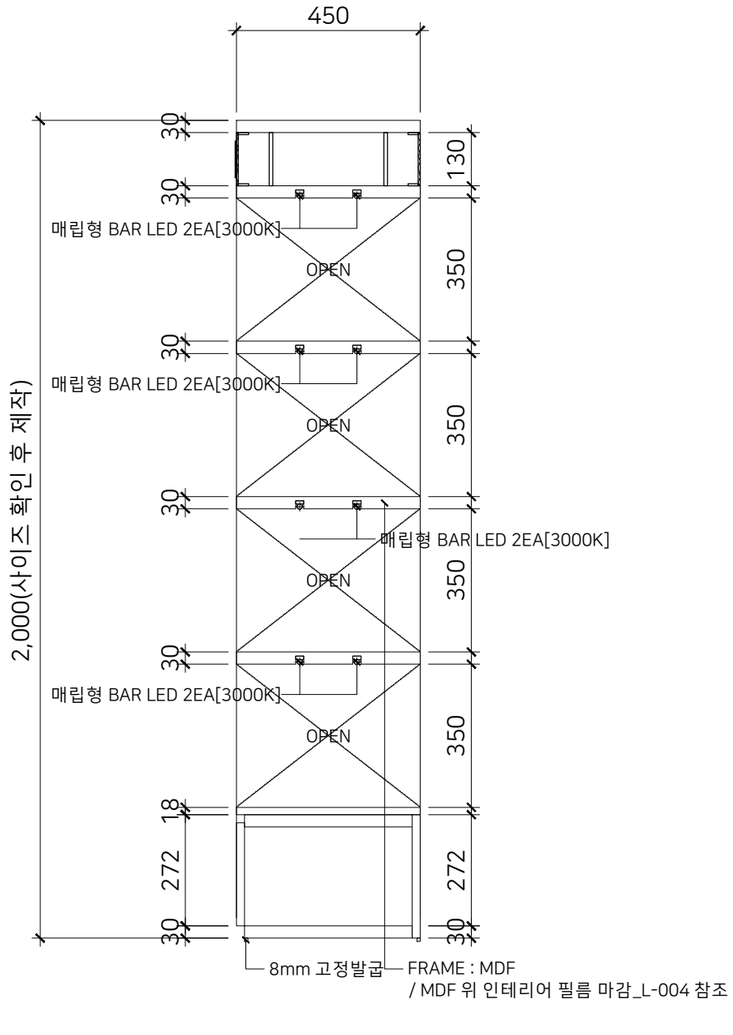

3 SECTION VIEW — SCALE 1/15

KORAIL RETAIL

서울시 영등포구 국회대로 612

StoryWay

NOTE / REVISION

NAME OF PROJECT
부산역 맞이방 코레일라운지
및 편의점 통합공사

ARCHITECTURE

STRUCTURE

MECHANIC

ELECTRIC

APPROVED BY

DESIGNED BY

DRAWING BY

CHECKED BY

DATE
2026. 10.

SCALE
1/15

DRAWING TITLE
FURNITURE-03
(굿즈진열대 W:1,350)


PROJECT NO.

SHEET NO.	DRAWING NO.
603	FU-003

(주) 디자인 디토 어소시에이츠
DESIGN DITTO ASSOCIATES INC.
SPACE+ENVIRONMENT+ PUBLIC DESIGN

NAME	라면조리대		
SIZE	2,520*500*850	Q'TY	1ea


※ 현장치수 실측 필수

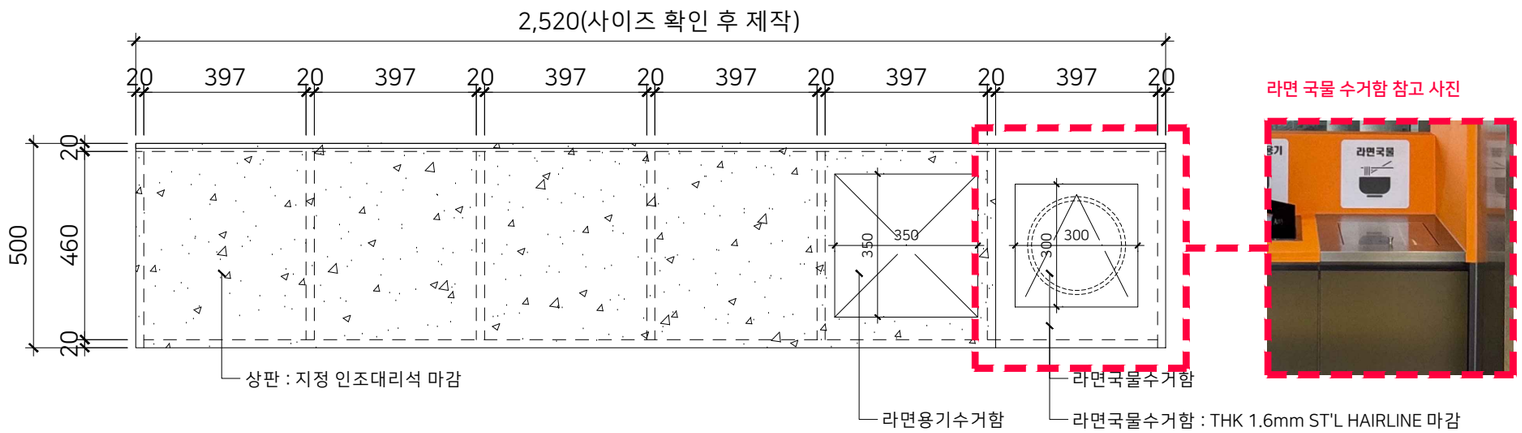

라면 국물 수거함 참고 사진


1 TOP VIEW

SCALE 1/15

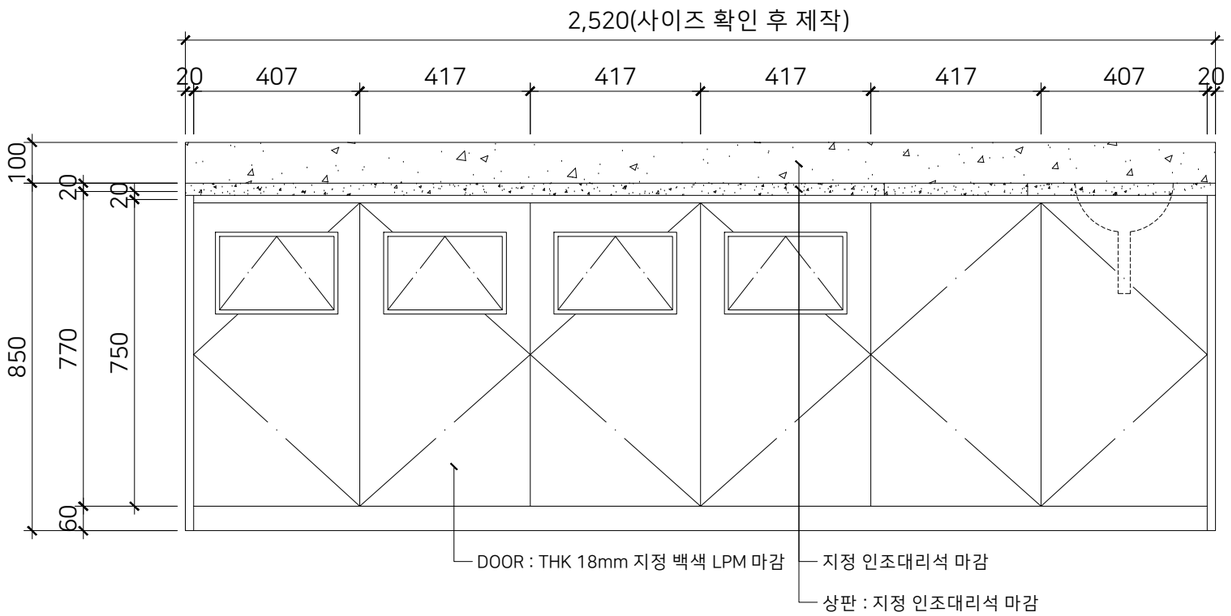

2 FRONT VIEW

SCALE 1/15

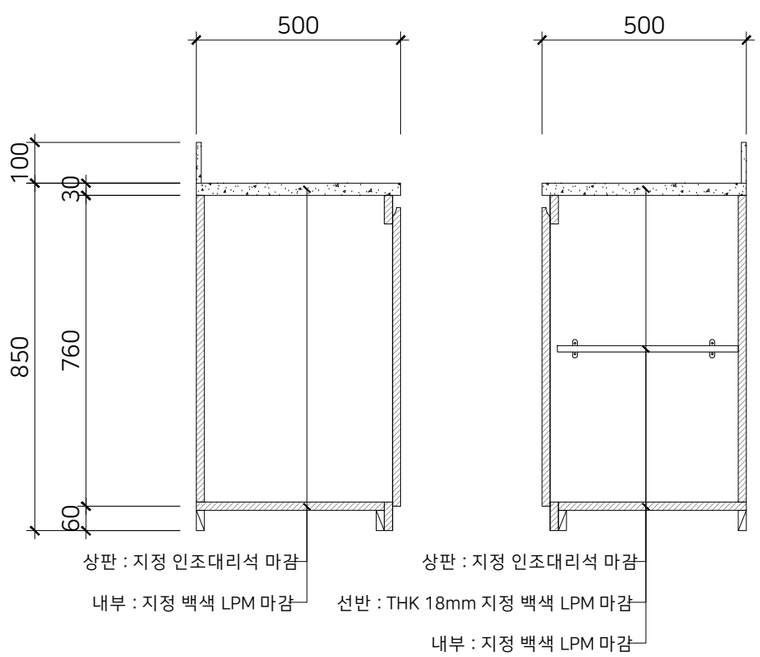

3 SECTION VIEW

SCALE 1/15

KORAIL RETAIL

서울시 영등포구 국회대로 612

StoryWay

NOTE / REVISION

NAME OF PROJECT

부산역 맞이방 코레일라운지 및 편의점 통합공사

ARCHITECTURE

STRUCTURE

MECHANIC

ELECTRIC

APPROVED BY

DESIGNED BY

DRAWING BY

CHECKED BY

DATE 2026. 10.

SCALE 1/15

DRAWING TITLE

FURNITURE-04
(라면조리대)


PROJECT NO.

SHEET NO.	DRAWING NO.
604	FU-004

(주) 디자인 디토 어소시에이츠
DESIGN DITTO ASSOCIATES INC.
SPACE+ENVIRONMENT+ PUBLIC DESIGN


NAME	라면조리대 우측 테이블		
SIZE	705*484*(H:현장치수)	Q'TY	1ea

※ 현장치수 실측 필수

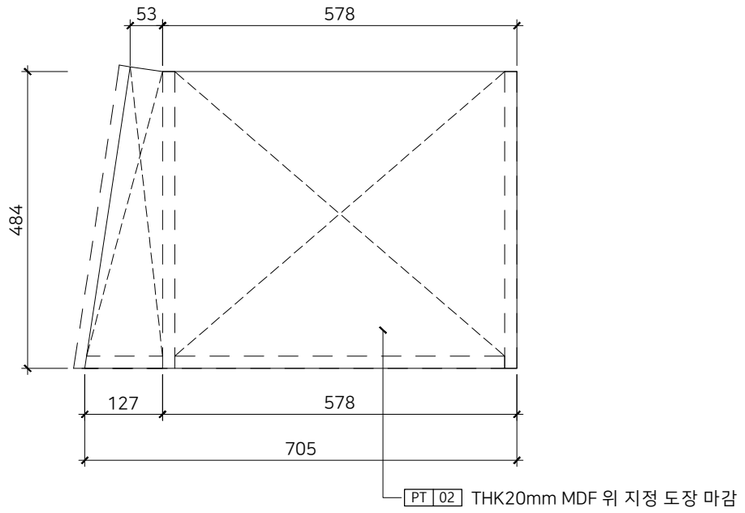


1 TOP VIEW

SCALE 1/10

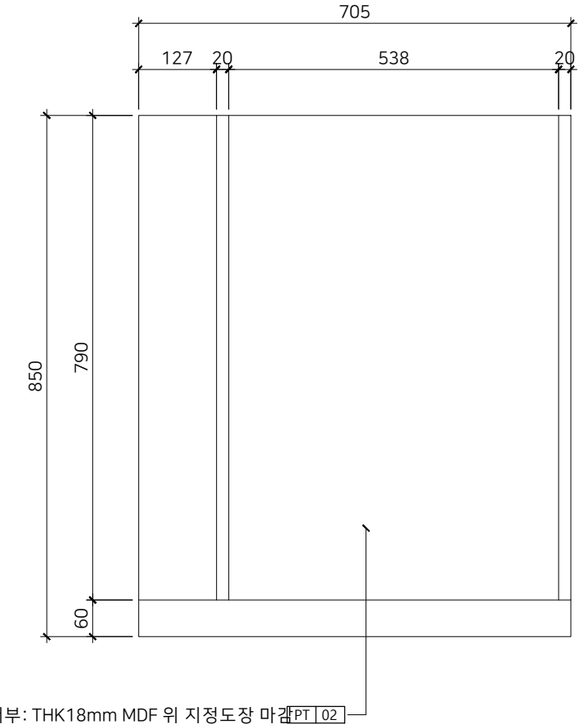

2 FRONT VIEW

SCALE 1/10

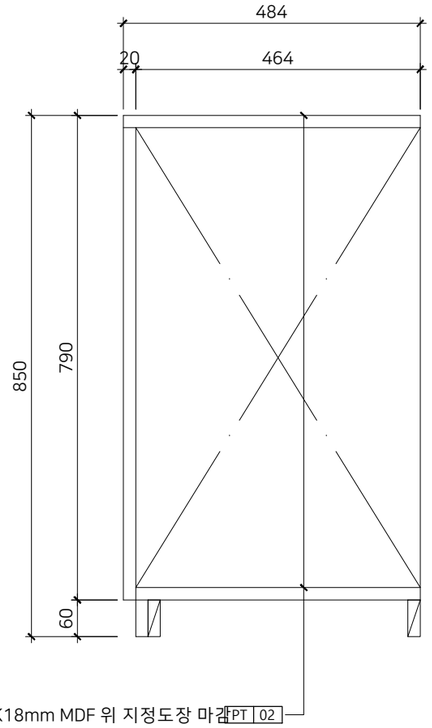

3 SECTION VIEW

SCALE 1/10

KORAIL RETAIL
서울시 영등포구 국회대로 612
StoryWay

NOTE / REVISION

NAME OF PROJECT
부산역 맞이방 코레일라운지 및 편의점 통합공사

ARCHITECTURE

STRUCTURE

MECHANIC

ELECTRIC

APPROVED BY

DESIGNED BY

DRAWING BY

CHECKED BY

DATE 2026. 10.

SCALE 1/10

DRAWING TITLE
FURNITURE-05
(라면조리대 우측 테이블)

PROJECT NO.

SHEET NO.	DRAWING NO.
605	FU-005

(주) 디자인 디토 어소시에이츠
DESIGN DITTO ASSOCIATES INC.
SPACE+ENVIRONMENT+ PUBLIC DESIGN

(1) LED 에폭시수지 채널 SIGN _ 1개소



THK 40mm LED 에폭시수지 채널 마감



▲ SIGN 설치 예시

1 | 파사드 전면 SIGN | SCALE 1/20

(2)편의점 스카시 / COOL DRINK 1SET
FONT : 코레일체 볼드



스카시 투명아크릴 보강판


(3)편의점 스카시 / FAST FOOD 1SET
FONT : 코레일체 볼드



스카시 투명아크릴 보강판


2 | 아크릴 스카시 SIGN | SCALE 1/20

(4)편의점 스카시 / 라면 STATION 1SET
FONT : 코레일체 볼드

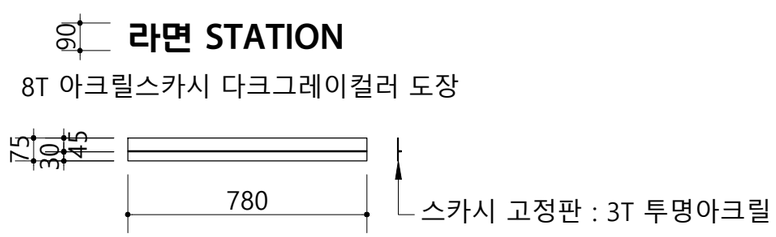

스카시 투명아크릴 보강판

(5)편의점 스카시 / SELF KITCHEN 1SET
FONT : 코레일체 볼드

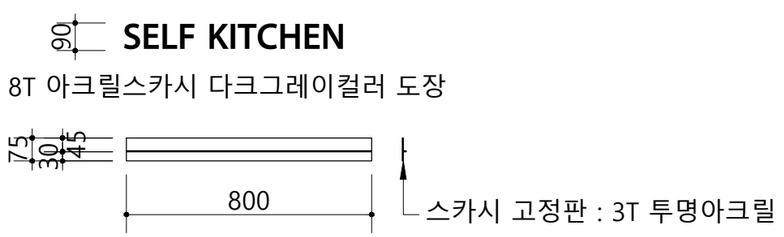

스카시 투명아크릴 보강판

3 | 아크릴 스카시 SIGN | SCALE 1/20

KORAIL RETAIL

서울시 영등포구 국회대로 612

StoryWay

NOTE / REVISION

NAME OF PROJECT
부산역 맞이방 코레일라운지 및 편의점 통합공사

ARCHITECTURE

STRUCTURE

MECHANIC

ELECTRIC

APPROVED BY

DESIGNED BY

DRAWING BY

CHECKED BY

DATE 2026. 10.

SCALE 1/20

DRAWING TITLE
SIGN PLAN 1


PROJECT NO.

SHEET NO. 701

DRAWING NO. SI-001

(주) 디자인 디토 어소시에이츠
DESIGN DITTO ASSOCIATES INC.
SPACE+ENVIRONMENT+ PUBLIC DESIGN

(6)부딪힘 방지 시트_FACADE

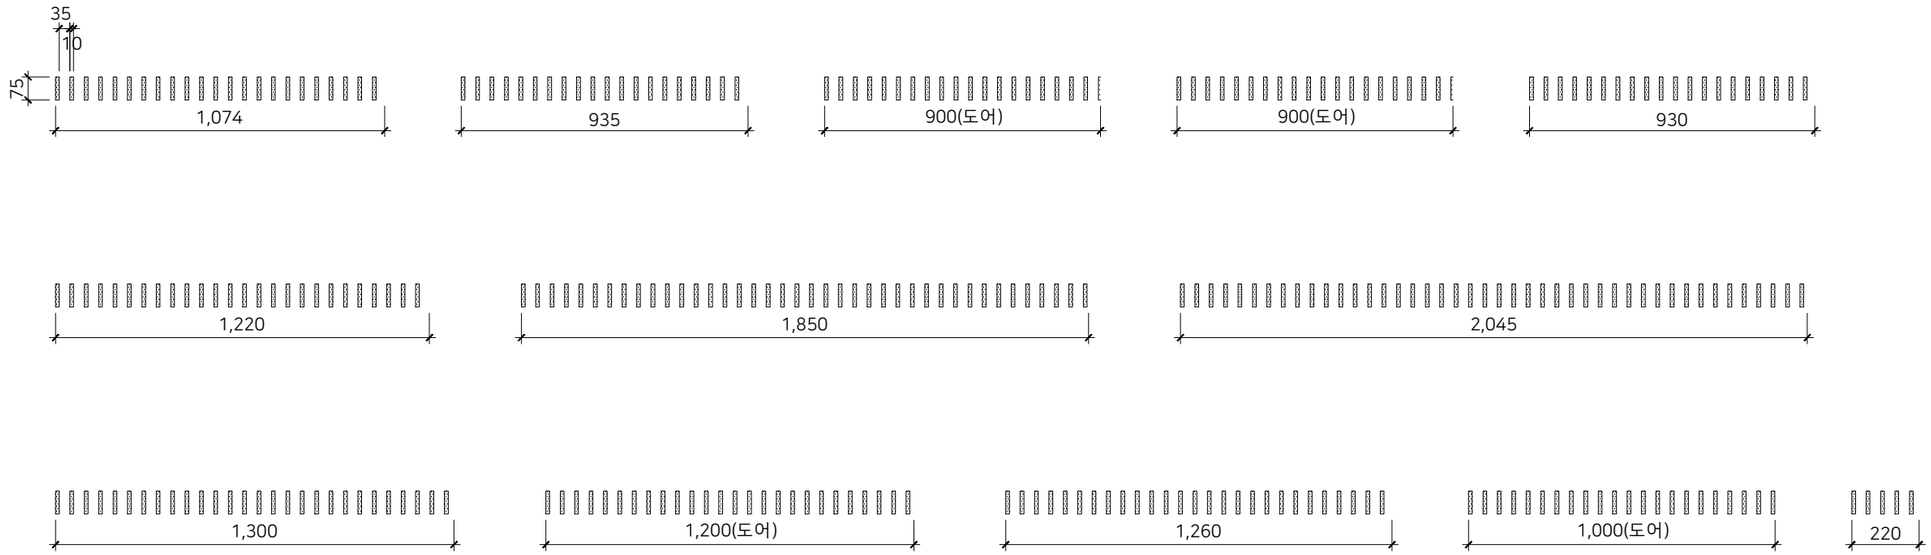

1	부딪힘 방지 시트_FACADE	SCALE 1/20
		SCALE

KORAIL RETAIL

서울시 영등포구 국회대로 612

StoryWay

NOTE / REVISION

NAME OF PROJECT

부산역 맞이방 코레일라운지 및 편의점 통합공사

ARCHITECTURE

STRUCTURE

MECHANIC

ELECTRIC

APPROVED BY

DESIGNED BY

DRAWING BY

CHECKED BY

DATE 2026. 10.

SCALE 1/20

DRAWING TITLE


SIGN PLAN 2

PROJECT NO.


SHEET NO.	DRAWING NO.
702	SI-002


(주) 디자인 디토 어소시에이츠
DESIGN DITTO ASSOCIATES INC.
SPACE+ENVIRONMENT+ PUBLIC DESIGN



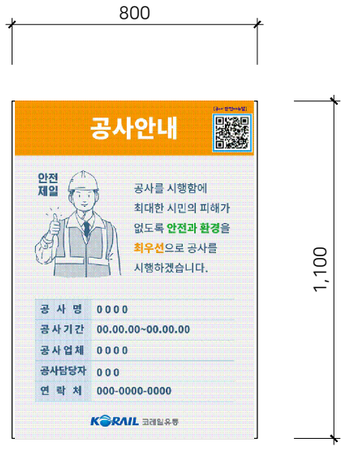

1	공사안내 현수막 (SIZE : 800*1,100 mm)	SCALE NONE

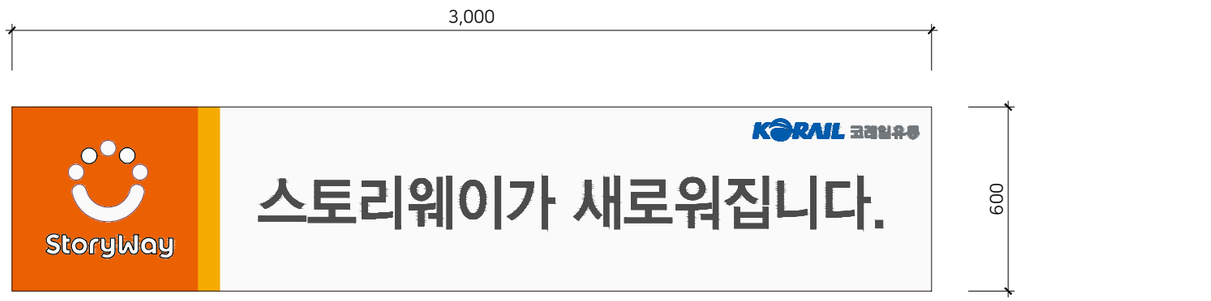

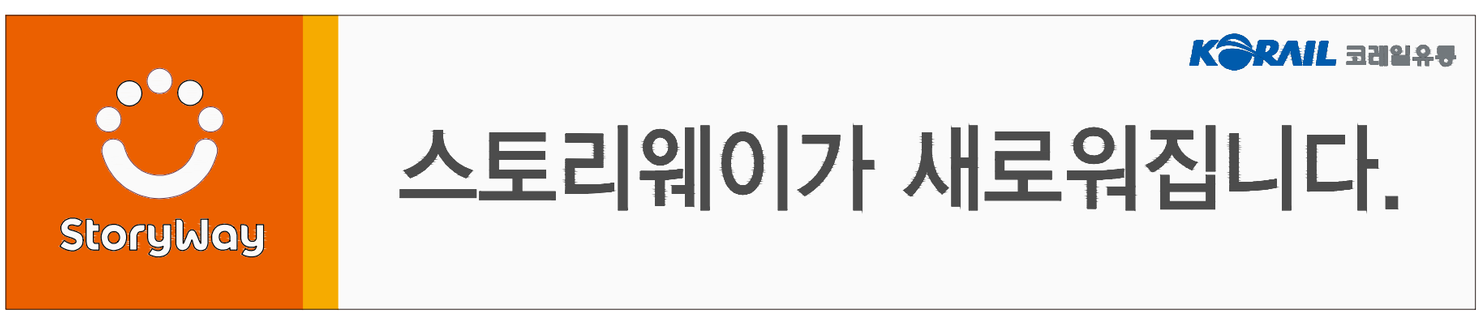

2	현수막 (SIZE: 3,000 * 600mm)	SCALE NONE

KORAIL RETAIL

서울시 영등포구 국회대로 612

StoryWay

NOTE / REVISION

NAME OF PROJECT

부산역 맞이방 코레일라운지
및 편의점 통합공사

ARCHITECTURE

STRUCTURE

MECHANIC

ELECTRIC

APPROVED BY

DESIGNED BY

DRAWING BY

CHECKED BY

DATE
2026. 10.

SCALE
1/20

DRAWING TITLE
공사안내 현수막 & 현수막

PROJECT NO.

SHEET NO.	DRAWING NO.
703	SI-003

(주) 디자인 디토 어소시에이츠
DESIGN DITTO ASSOCIATES INC.
SPACE+ENVIRONMENT+ PUBLIC DESIGN

장 비 일 람 표

▣ LG 시스템에어컨 실내기

장비번호	분 류	모 델 명	수 량 (대)	정격냉방능력 (W)	정격난방능력 (W)	전 원 (상, 선식, V, Hz)	정격소비전력 (kW)		운전전류 (A)		송풍기			제품중량 (kg)	접속구경(mm)			본체치수(mm)	판넬치수(mm)	통신선(mm²)	전원선(mm²)	누전차단기		비 고
							냉방	난방	냉방	난방	풍량(CMM)	기외정압(mmAq)	정격출력(W)		액관	가스관	드레인관	W x H x D	W x H x D	VCTF-SB	H07RN-F	규격	수량	
IAC-110T	4WAY 카세트	R-W1101A2U	2	11,000	12,400	1, 2, 220, 60	0.076	0.076	0.69	0.69	30 / 26 / 24	-	135	27.0	9.52	15.88	32	840 x 288 x 840	950 x 35 x 950	0.75~1.5×2C	2.5 x 5C			
합 계			2																					

* 수량을 제외한 소비전력등의 제품사양은 한대기준임. *1/2/4 WAY 제품은 인공지능(공기청정,인체감지), 연동 및 습도센서 적용 가능.

▣ LG 시스템에어컨 상업용 실외기 - 냉난방절환형(R410A)

장비번호	분 류	모 델 명	수 량 (대)	냉방능력 정격 (W)	난방능력 정격 (W)	전 원 (상, 선식, V, Hz)	냉 방 효 율 (EER)	난 방 효 율 (COP)	소 비 효 율 등 급	소비전력 정격냉방 (kW)	소비전력 정격난방 (kW)	운전전류 최대 (A)	송풍기 형식	송풍기 풍량 (CMM)	송풍기 정격 출력 (kW)	냉매	제품중량 (kg)	배관경 액관 (mm)	배관경 가스관 (mm)	본체치수 W x H x D (mm)	연결전선 (mm²) 전원선 H07RN-F	연결전선 (mm²) 통신선 VCTF-SB	누전차단기 규격 (A)	누전차단기 수량 (대)	비 고
OAC-5	삼상	RPUW081S9S	1	22,400	25,200	3, 4, 380, 60	2.97	2.97	1	7.47	6.40	21.0	프로펠러식	190	0.250x2	R410A	142	9.52	19.05	1,090 x 1,625 x 380	4.0 x 5C	0.75~1.5 x 2C	30		
합 계			1																					

* 수량을 제외한 소비전력등의 제품사양은 한대기준임.

KORAIL RETAIL
서울시 영등포구 국회대로 612
StoryWay

NOTE / REVISION

NAME OF PROJECT
부산역 맞이방 코레일라운지 및 편의점 통합공사

ARCHITECTURE

STRUCTURE

MECHANIC

ELECTRIC

APPROVED BY

DESIGNED BY

DRAWING BY

CHECKED BY

DATE
2026. 10.

SCALE
1/200

DRAWING TITLE
장비일람표


PROJECT NO.

SHEET NO. 801

DRAWING NO. M-001

(주) 디자인 디토 어소시에이츠
DESIGN DITTO ASSOCIATES INC.
SPACE+ENVIRONMENT+ PUBLIC DESIGN

[실외기 위치] : (1층 외부 실외기)

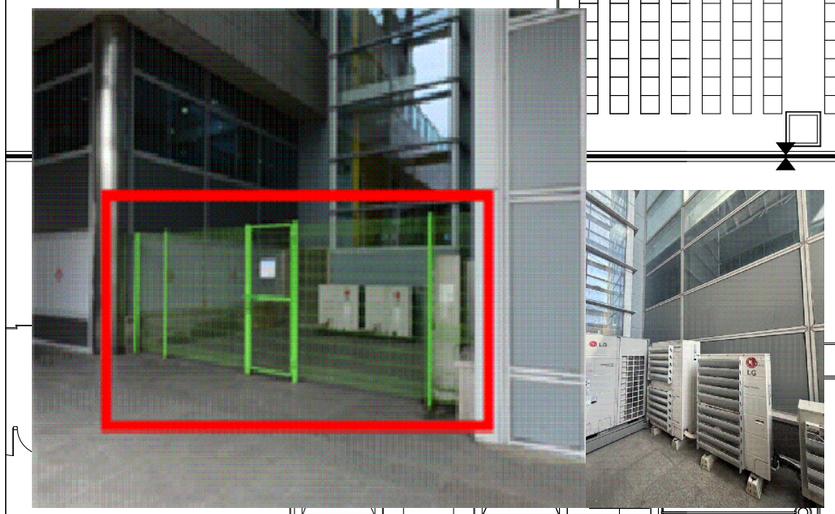

※ 기존 디퓨져 철거 후 재설치
_디퓨져 커버만 신규로 교체

[실외기 설치] : 배관 설치 시 역사 입구 상부에서 공사 필요

1 냉난방배관도

SCALE 1/200

KORAIL RETAIL

서울시 영등포구 국회대로 612

StoryWay

NOTE / REVISION

NAME OF PROJECT

부산역 맞이방 코레일라운지 및 편의점 통합공사

ARCHITECTURE

STRUCTURE

MECHANIC

ELECTRIC

APPROVED BY

DESIGNED BY

DRAWING BY

CHECKED BY

DATE 2026. 10.

SCALE 1/200

DRAWING TITLE


냉난방배관도

PROJECT NO.

SHEET NO. 802

DRAWING NO. M-002

(주) 디자인 디토 어소시에이츠
DESIGN DITTO ASSOCIATES INC.
SPACE+ENVIRONMENT+ PUBLIC DESIGN

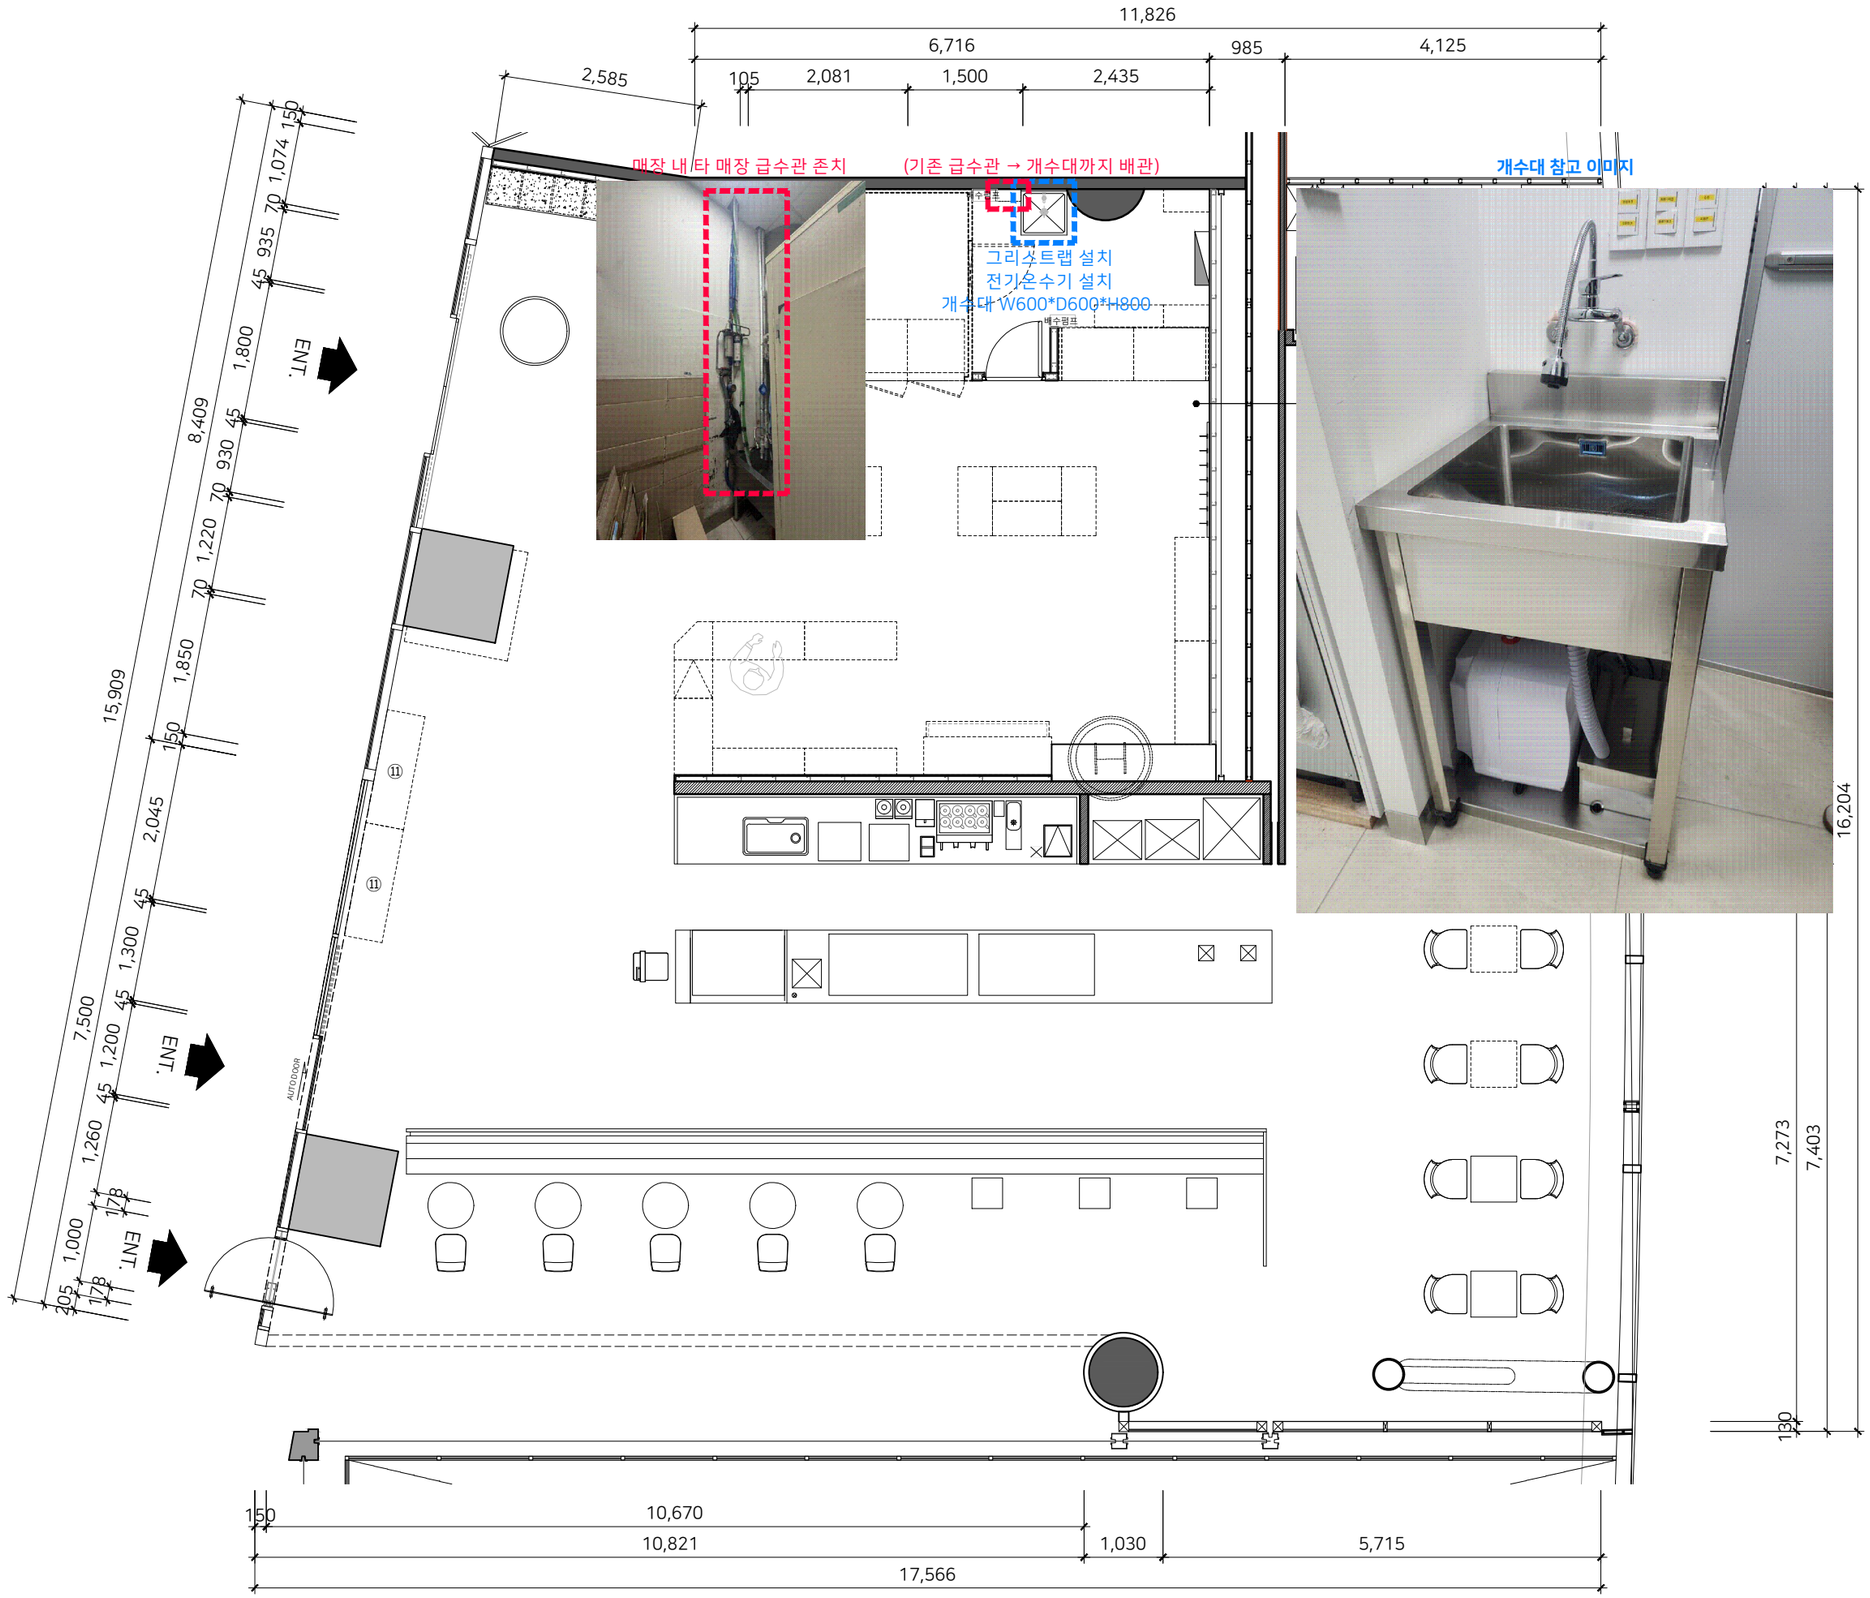

1 급배수배관도 SCALE 1/80

KORAIL RETAIL

서울시 영등포구 국회대로 612

StoryWay

NOTE / REVISION

NAME OF PROJECT

부산역 맞이방 코레일라운지 및 편의점 통합공사

ARCHITECTURE

STRUCTURE

MECHANIC

ELECTRIC

APPROVED BY

DESIGNED BY

DRAWING BY

CHECKED BY

DATE 2026. 10.

SCALE 1/80

DRAWING TITLE 급배수배관도

PROJECT NO.

SHEET NO. 803

DRAWING NO. M-003

(주) 디자인 디토 어소시에이츠
DESIGN DITTO ASSOCIATES INC.
SPACE+ENVIRONMENT+ PUBLIC DESIGN