
PROJECT TITLE

PRIME ARCHITECTS
YEIL Architects
예일 건축사사무소
경남 거제시 장평2로 2길 26-4
(101호, 102호)
T. 055.632.9922 F. 055.632.9924

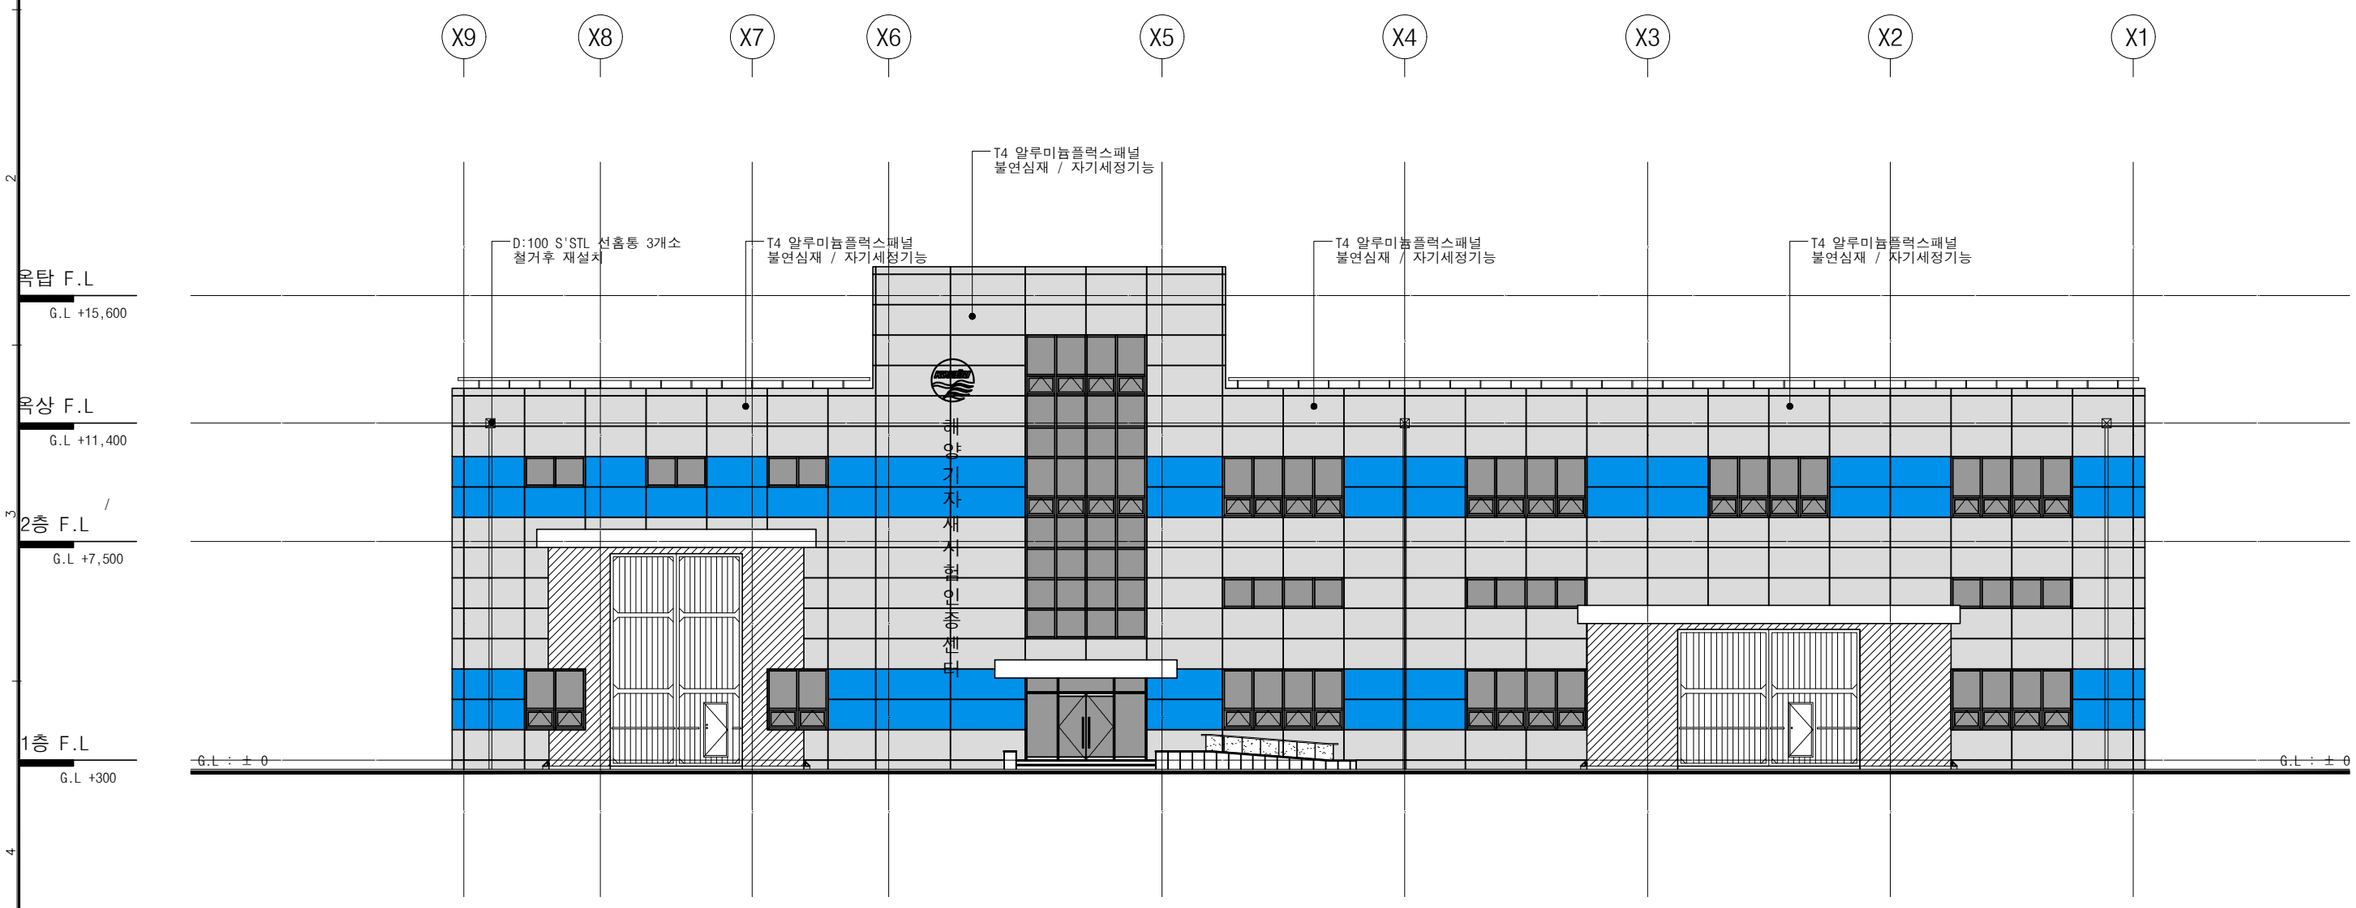

행거도어 간섭으로 인한 공사범위 제외

시험평가동

정면도(변경후)

1

축 척 : 1 / 200

PROJECT NO.
APPROVED
CHECKED1
CHECKED2
DRAWN
DRAWING TITLE
시험평가동
정 면 도(변경후)
FILE NAME
DRAWING NO.
SCALE
A3:
DATE

PROJECT TITLE


PRIME ARCHITECTS
YEIL Architects
예일 건축사사무소
경남 거제시 장평2로 2길 26-4
(101호, 102호)
T. 055.632.9922 F. 055.632.9924

옥탑 F.L
G.L +15,600


옥상 F.L
G.L +11,400

/
2층 F.L
G.L +7,500

1층 F.L
G.L +300

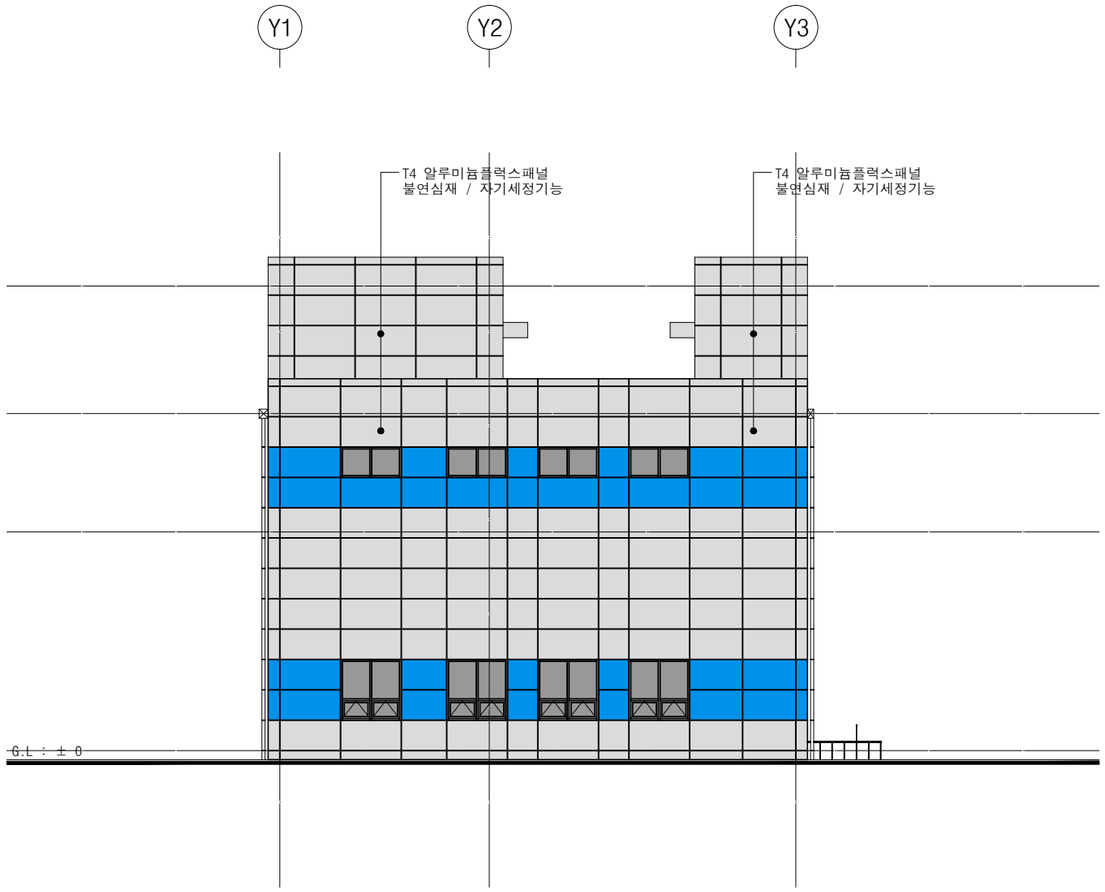


시험평가동
좌측면도(변경후)
1
축 척 : 1 / 200

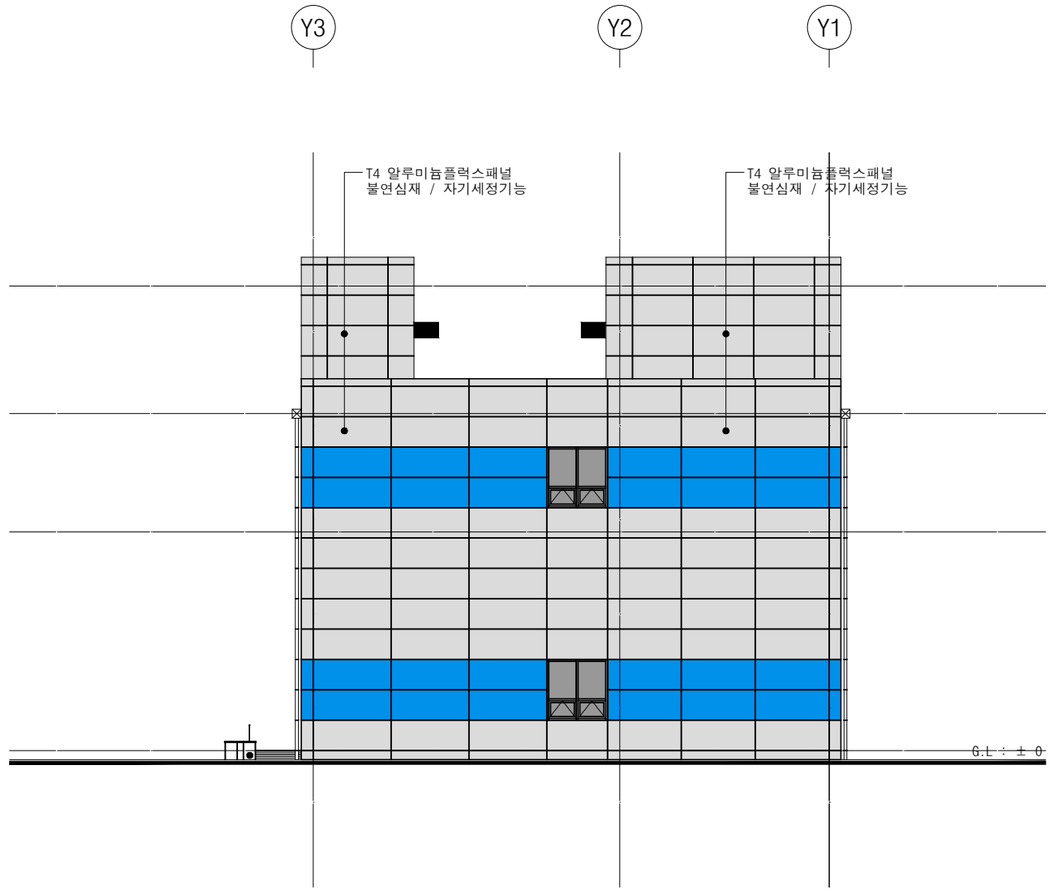

시험평가동
우측면도(변경후)
2
축 척 : 1 / 200

PROJECT NO.
APPROVED
CHECKED1
CHECKED2
DRAWN
DRAWING TITLE
시험평가동
좌, 우 측 면 도(변경후)
FILE NAME
DRAWING NO.
SCALE
A3:
DATE

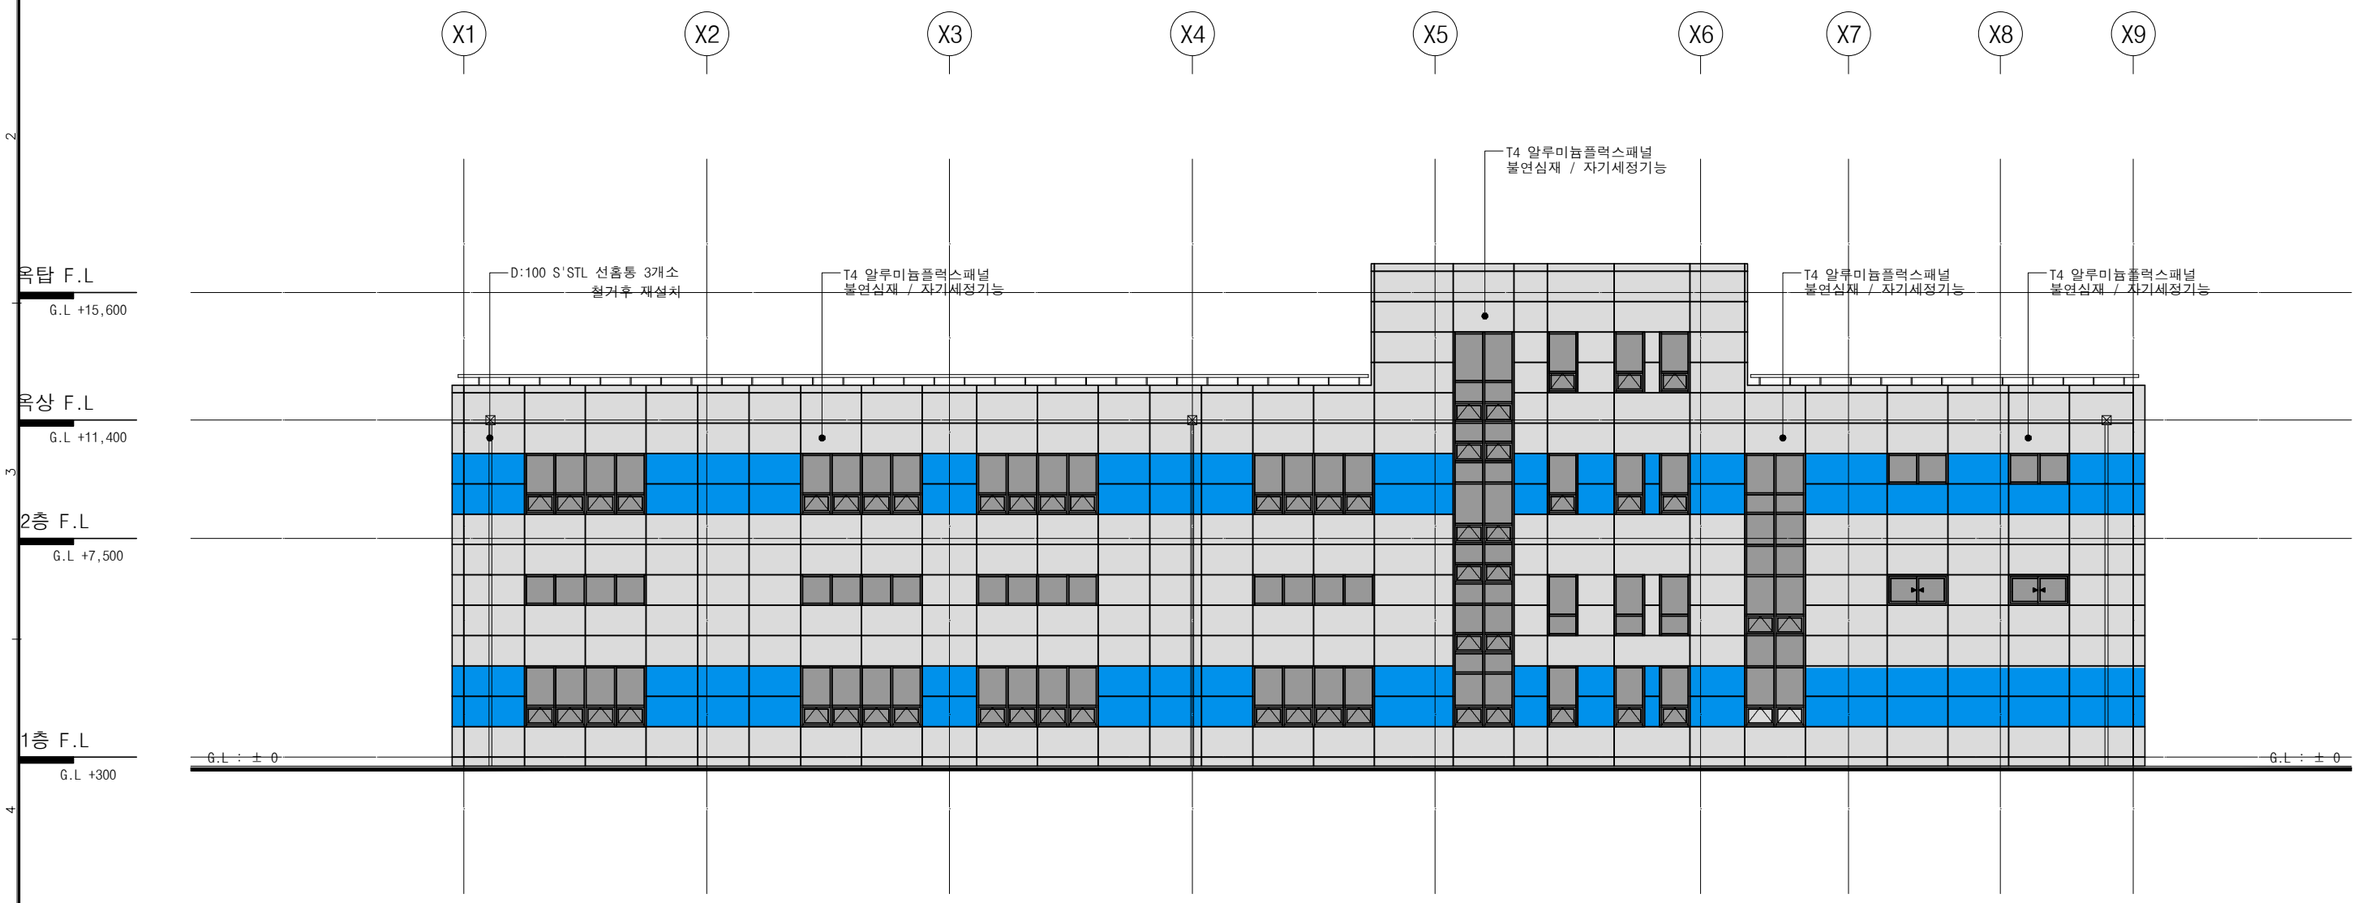

시험평가동

배면도(변경후)

1


축 척 : 1 / 200

PROJECT TITLE

PRIME ARCHITECTS

YEIL Architects
예일 건축사사무소
경남 거제시 장평2로 2길 26-4
(101호, 102호)
T. 055.632.9922 F. 055.632.9924

PROJECT NO.	
APPROVED	
CHECKED1	
CHECKED2	
DRAWN	
DRAWING TITLE	시험평가동 배 면 도(변경후)
FILE NAME	DRAWING NO.
SCALE A3:	DATE

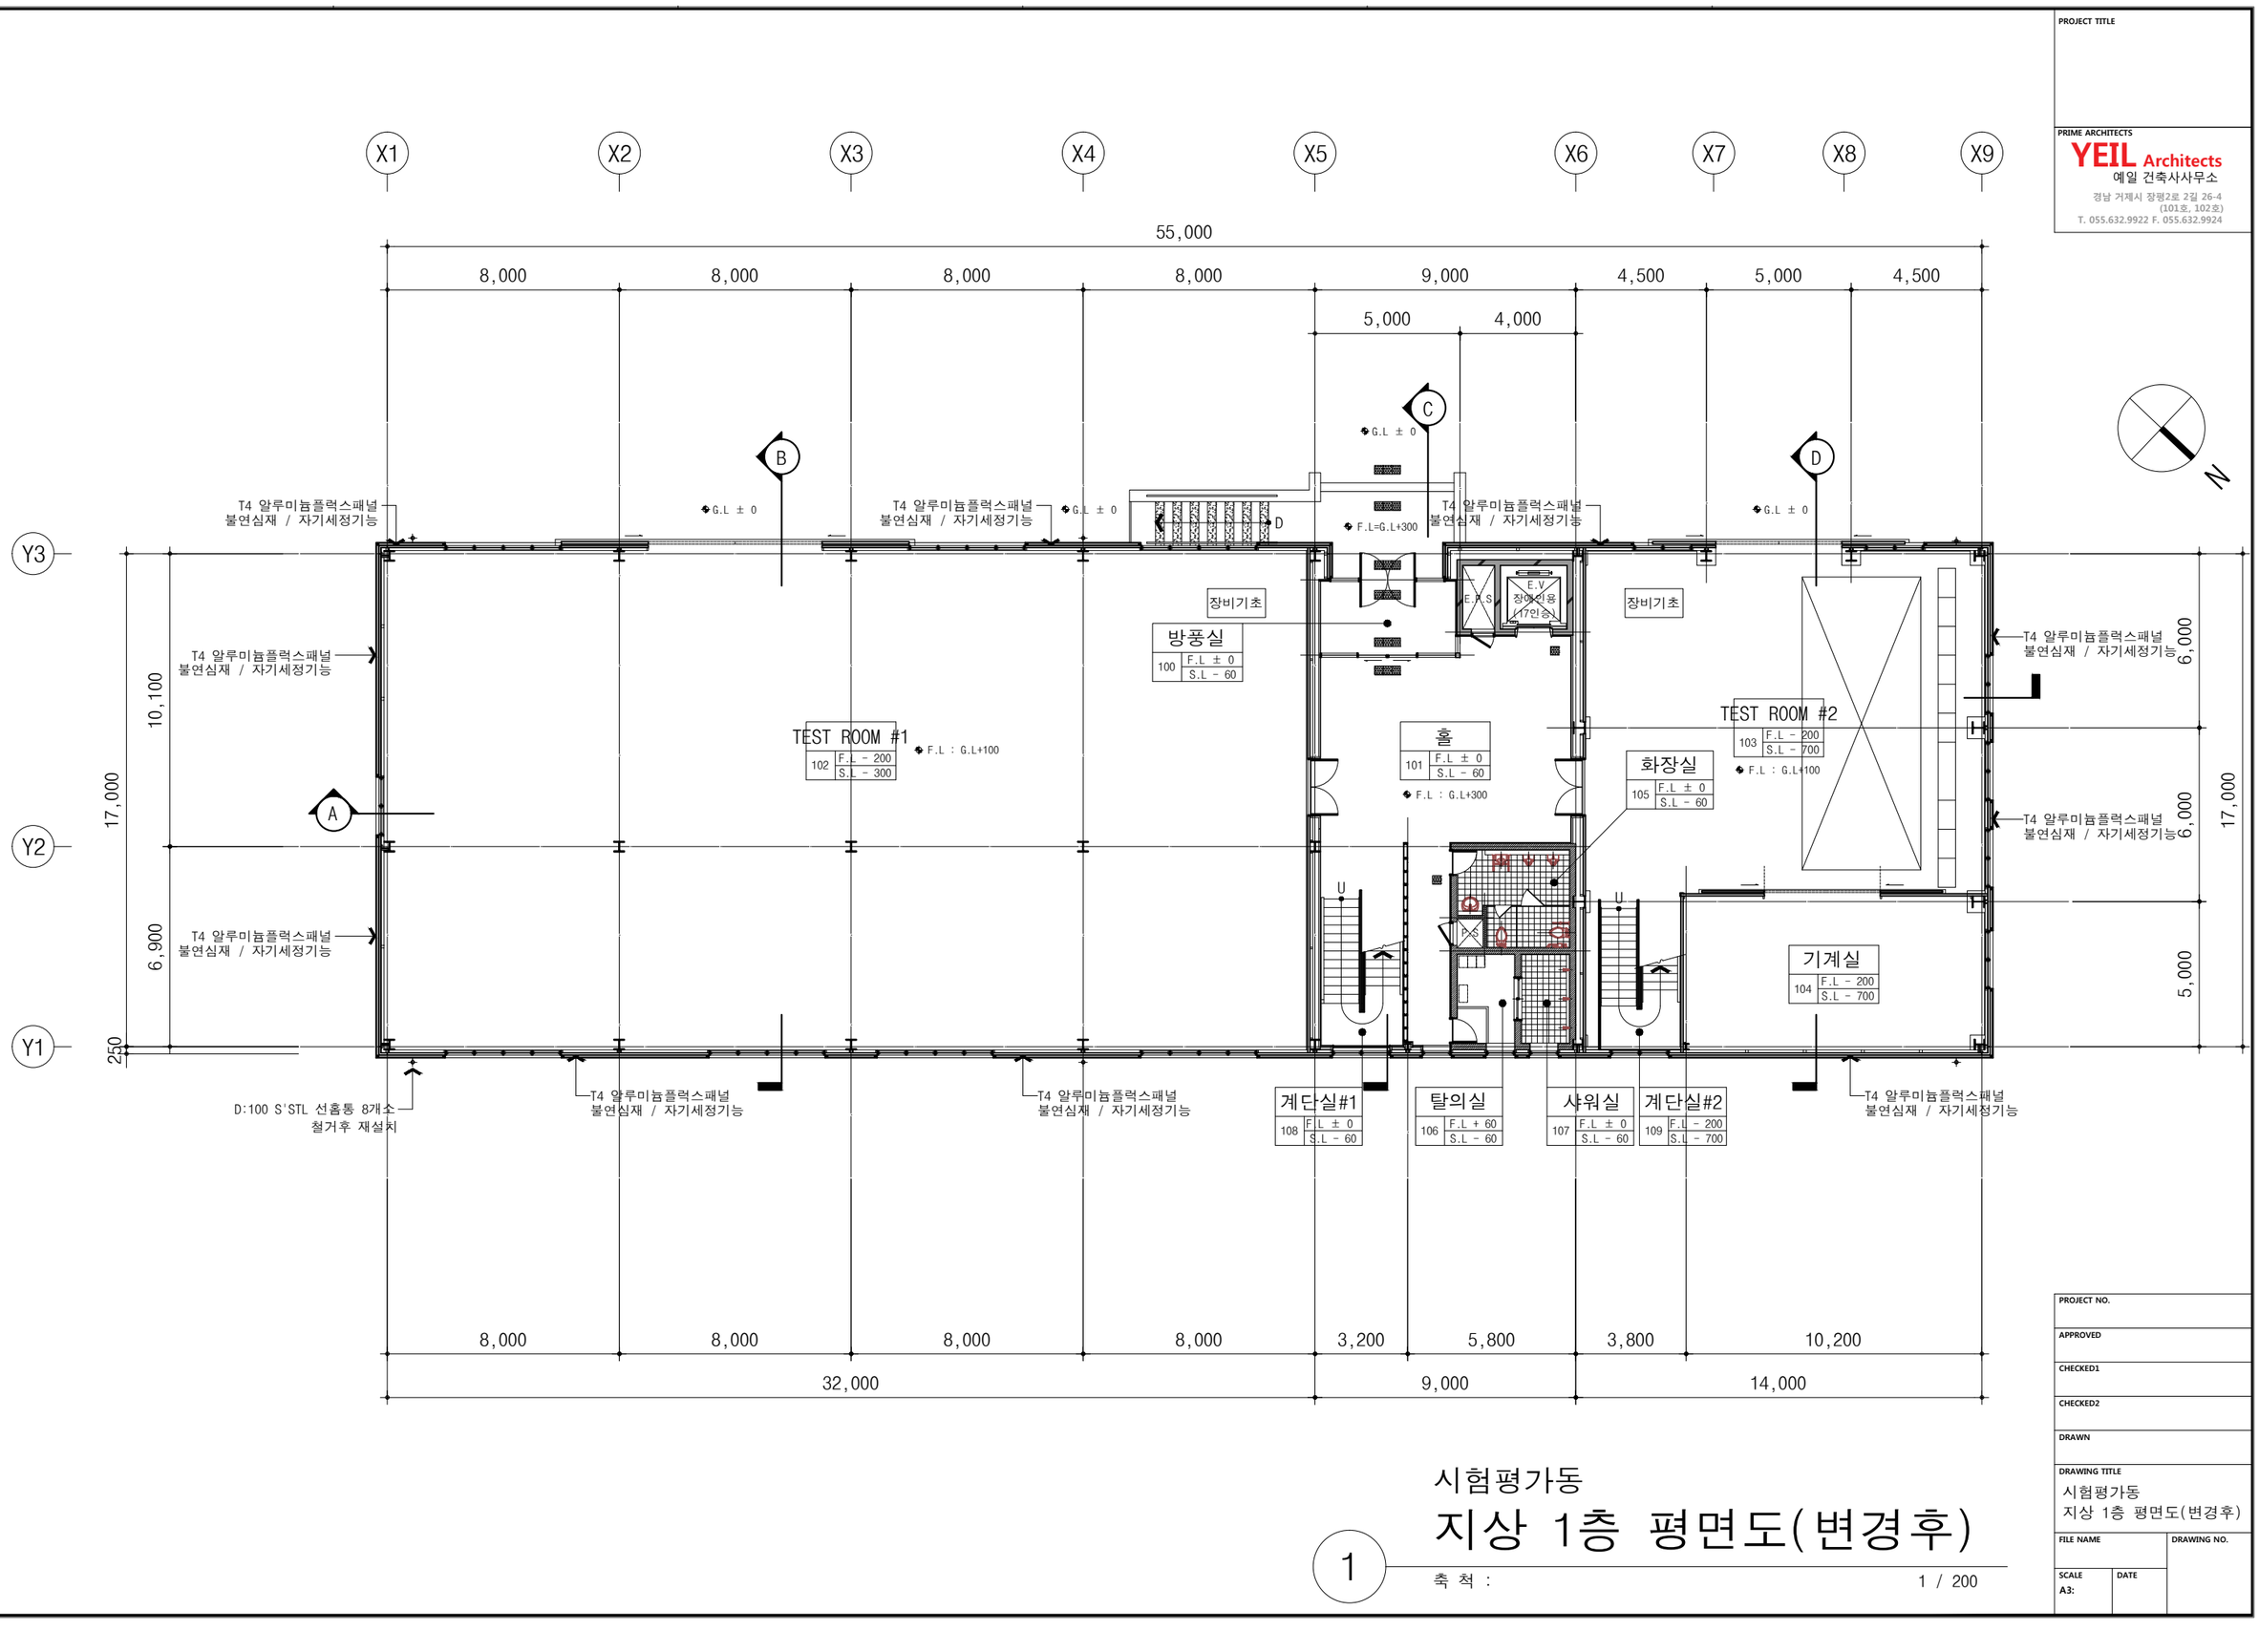

PROJECT TITLE

PRIME ARCHITECTS

YEIL Architects
예일 건축사사무소

경남 거제시 장평2로 2길 26-4
(101호, 102호)
T. 055.632.9922 F. 055.632.9924


시험평가동

지상 1층 평면도(변경후)

1

축 척 : 1 / 200

PROJECT NO.	
APPROVED	
CHECKED1	
CHECKED2	
DRAWN	
DRAWING TITLE	시험평가동 지상 1층 평면도(변경후)
FILE NAME	DRAWING NO.
SCALE A3:	DATE

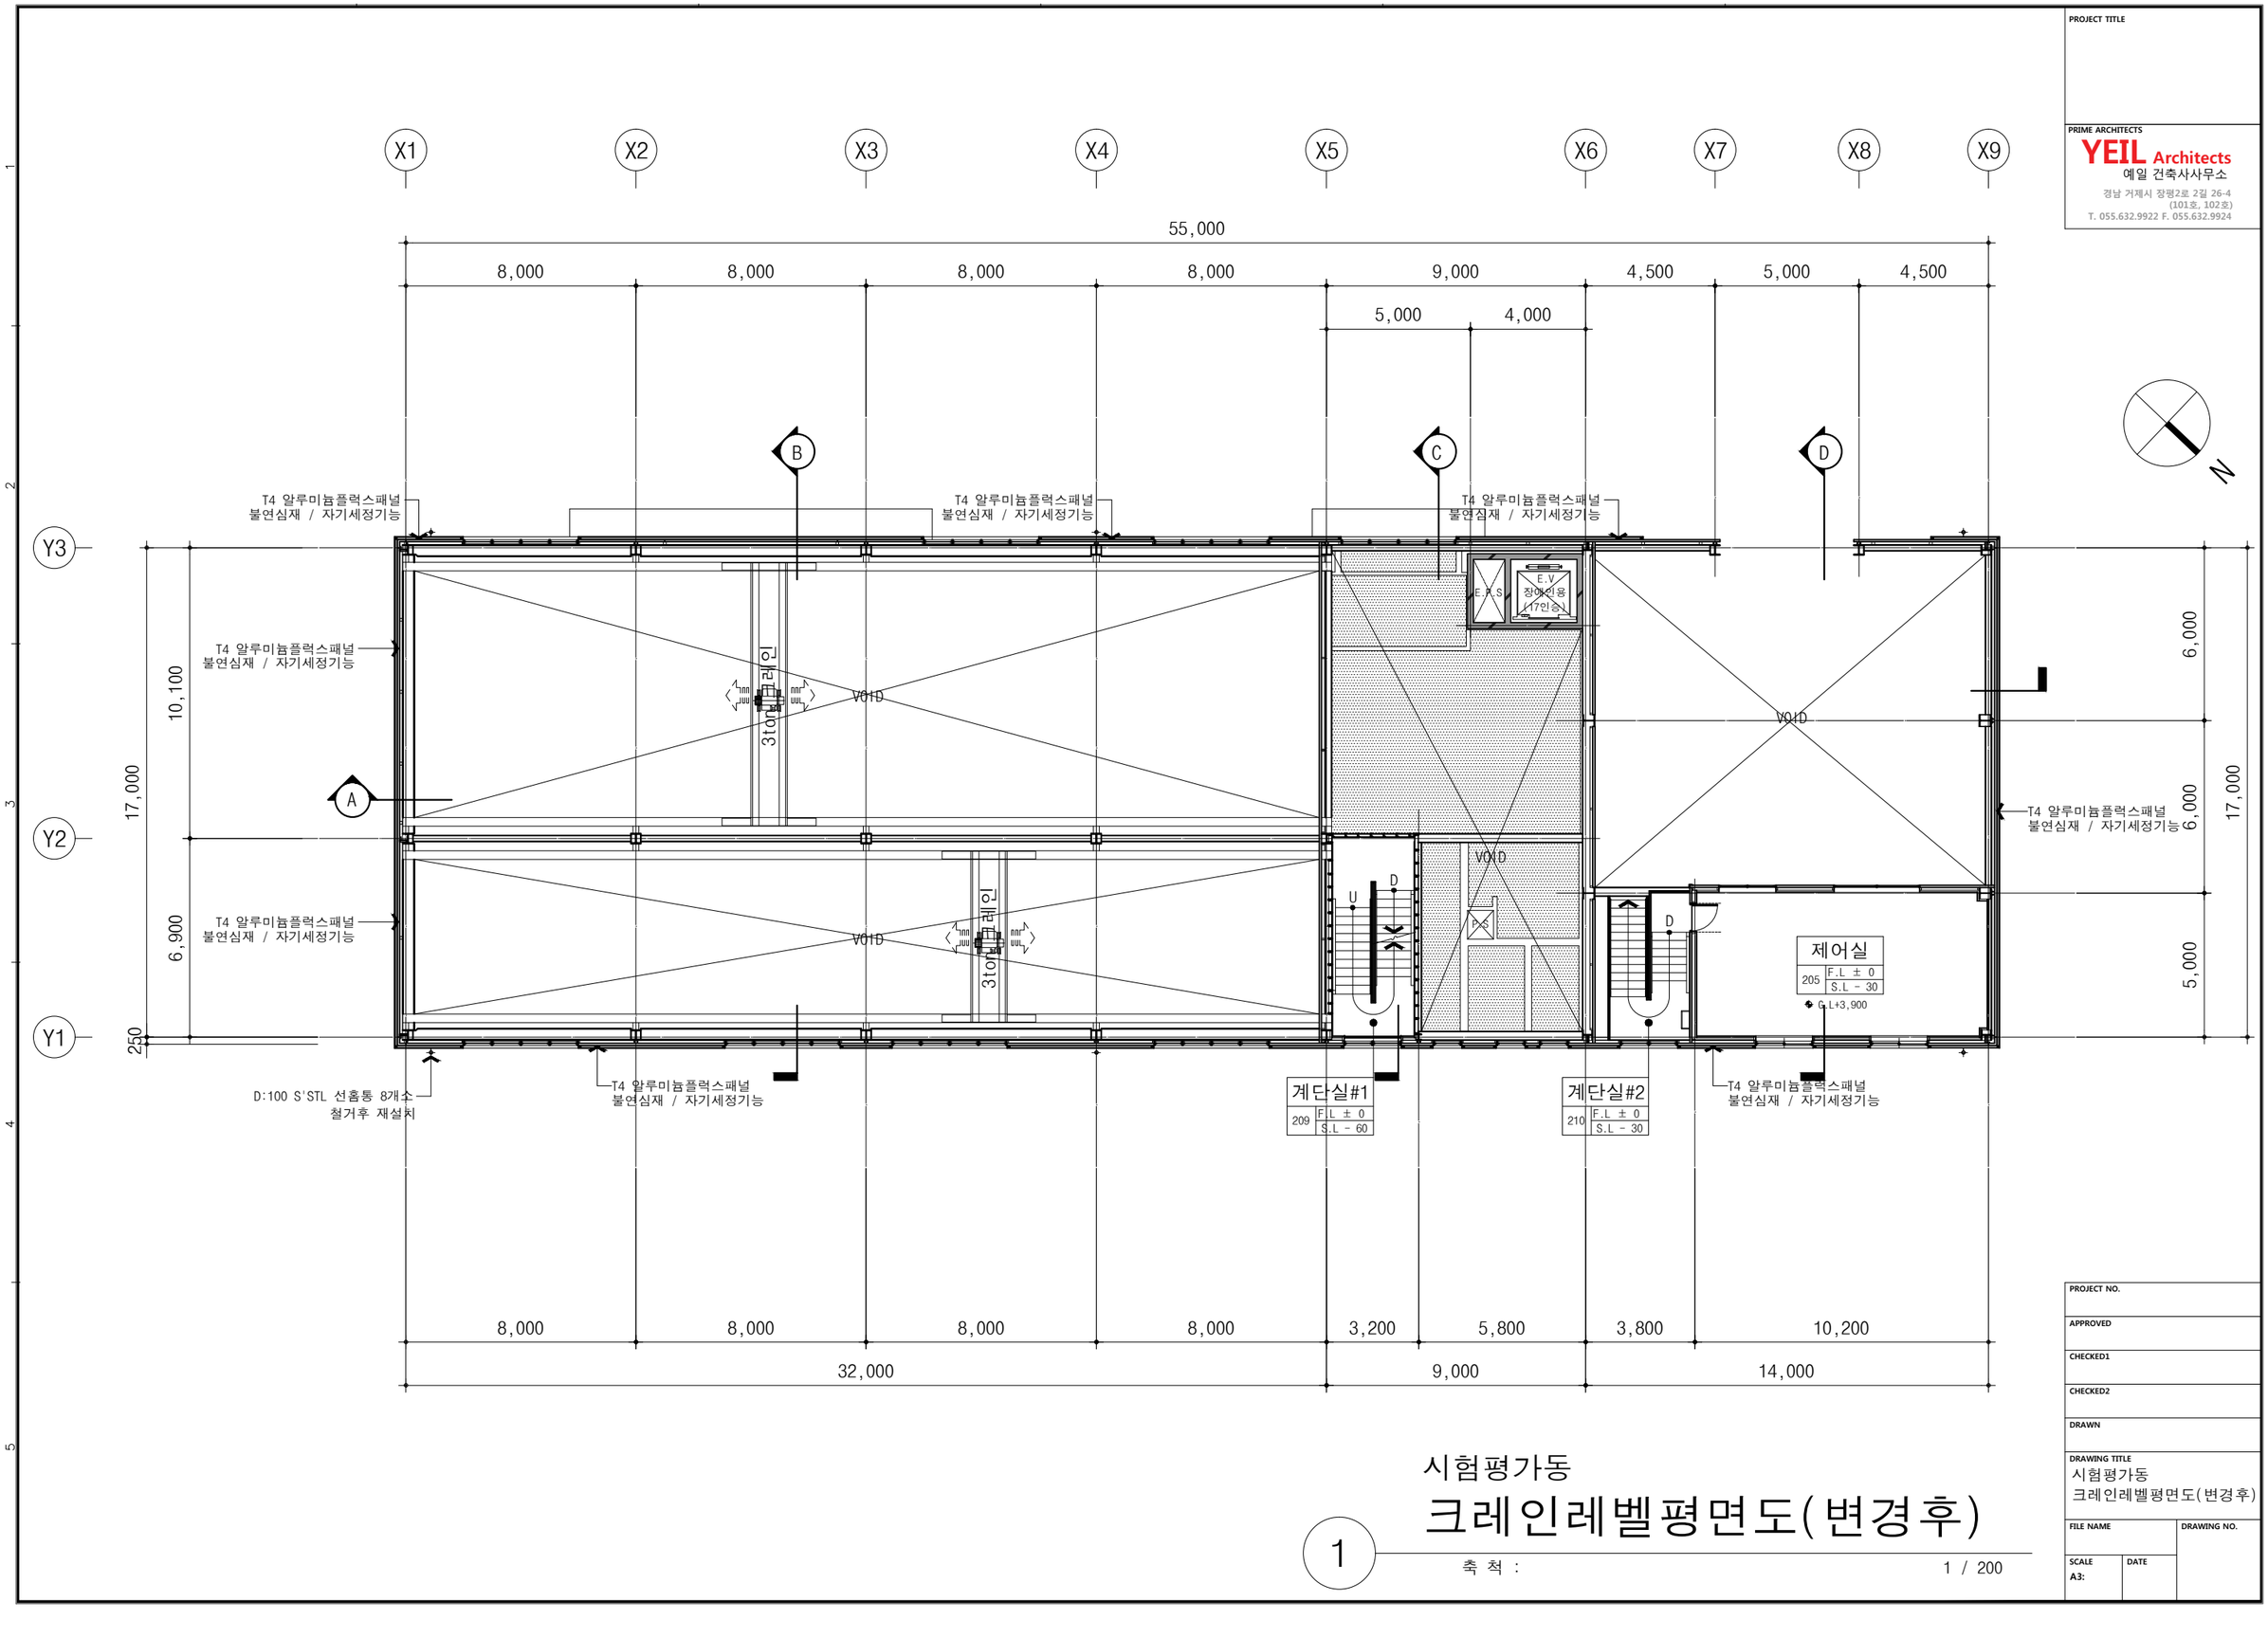

PROJECT TITLE

PRIME ARCHITECTS
YEIL Architects
예일 건축사사무소
경남 거제시 장평2로 2길 26-4
(101호, 102호)
T. 055.632.9922 F. 055.632.9924


시험평가동

크레인레벨평면도(변경후)

1

축 척 : 1 / 200

PROJECT NO.	
APPROVED	
CHECKED1	
CHECKED2	
DRAWN	
DRAWING TITLE	시험평가동 크레인레벨평면도(변경후)
FILE NAME	DRAWING NO.
SCALE A3:	DATE

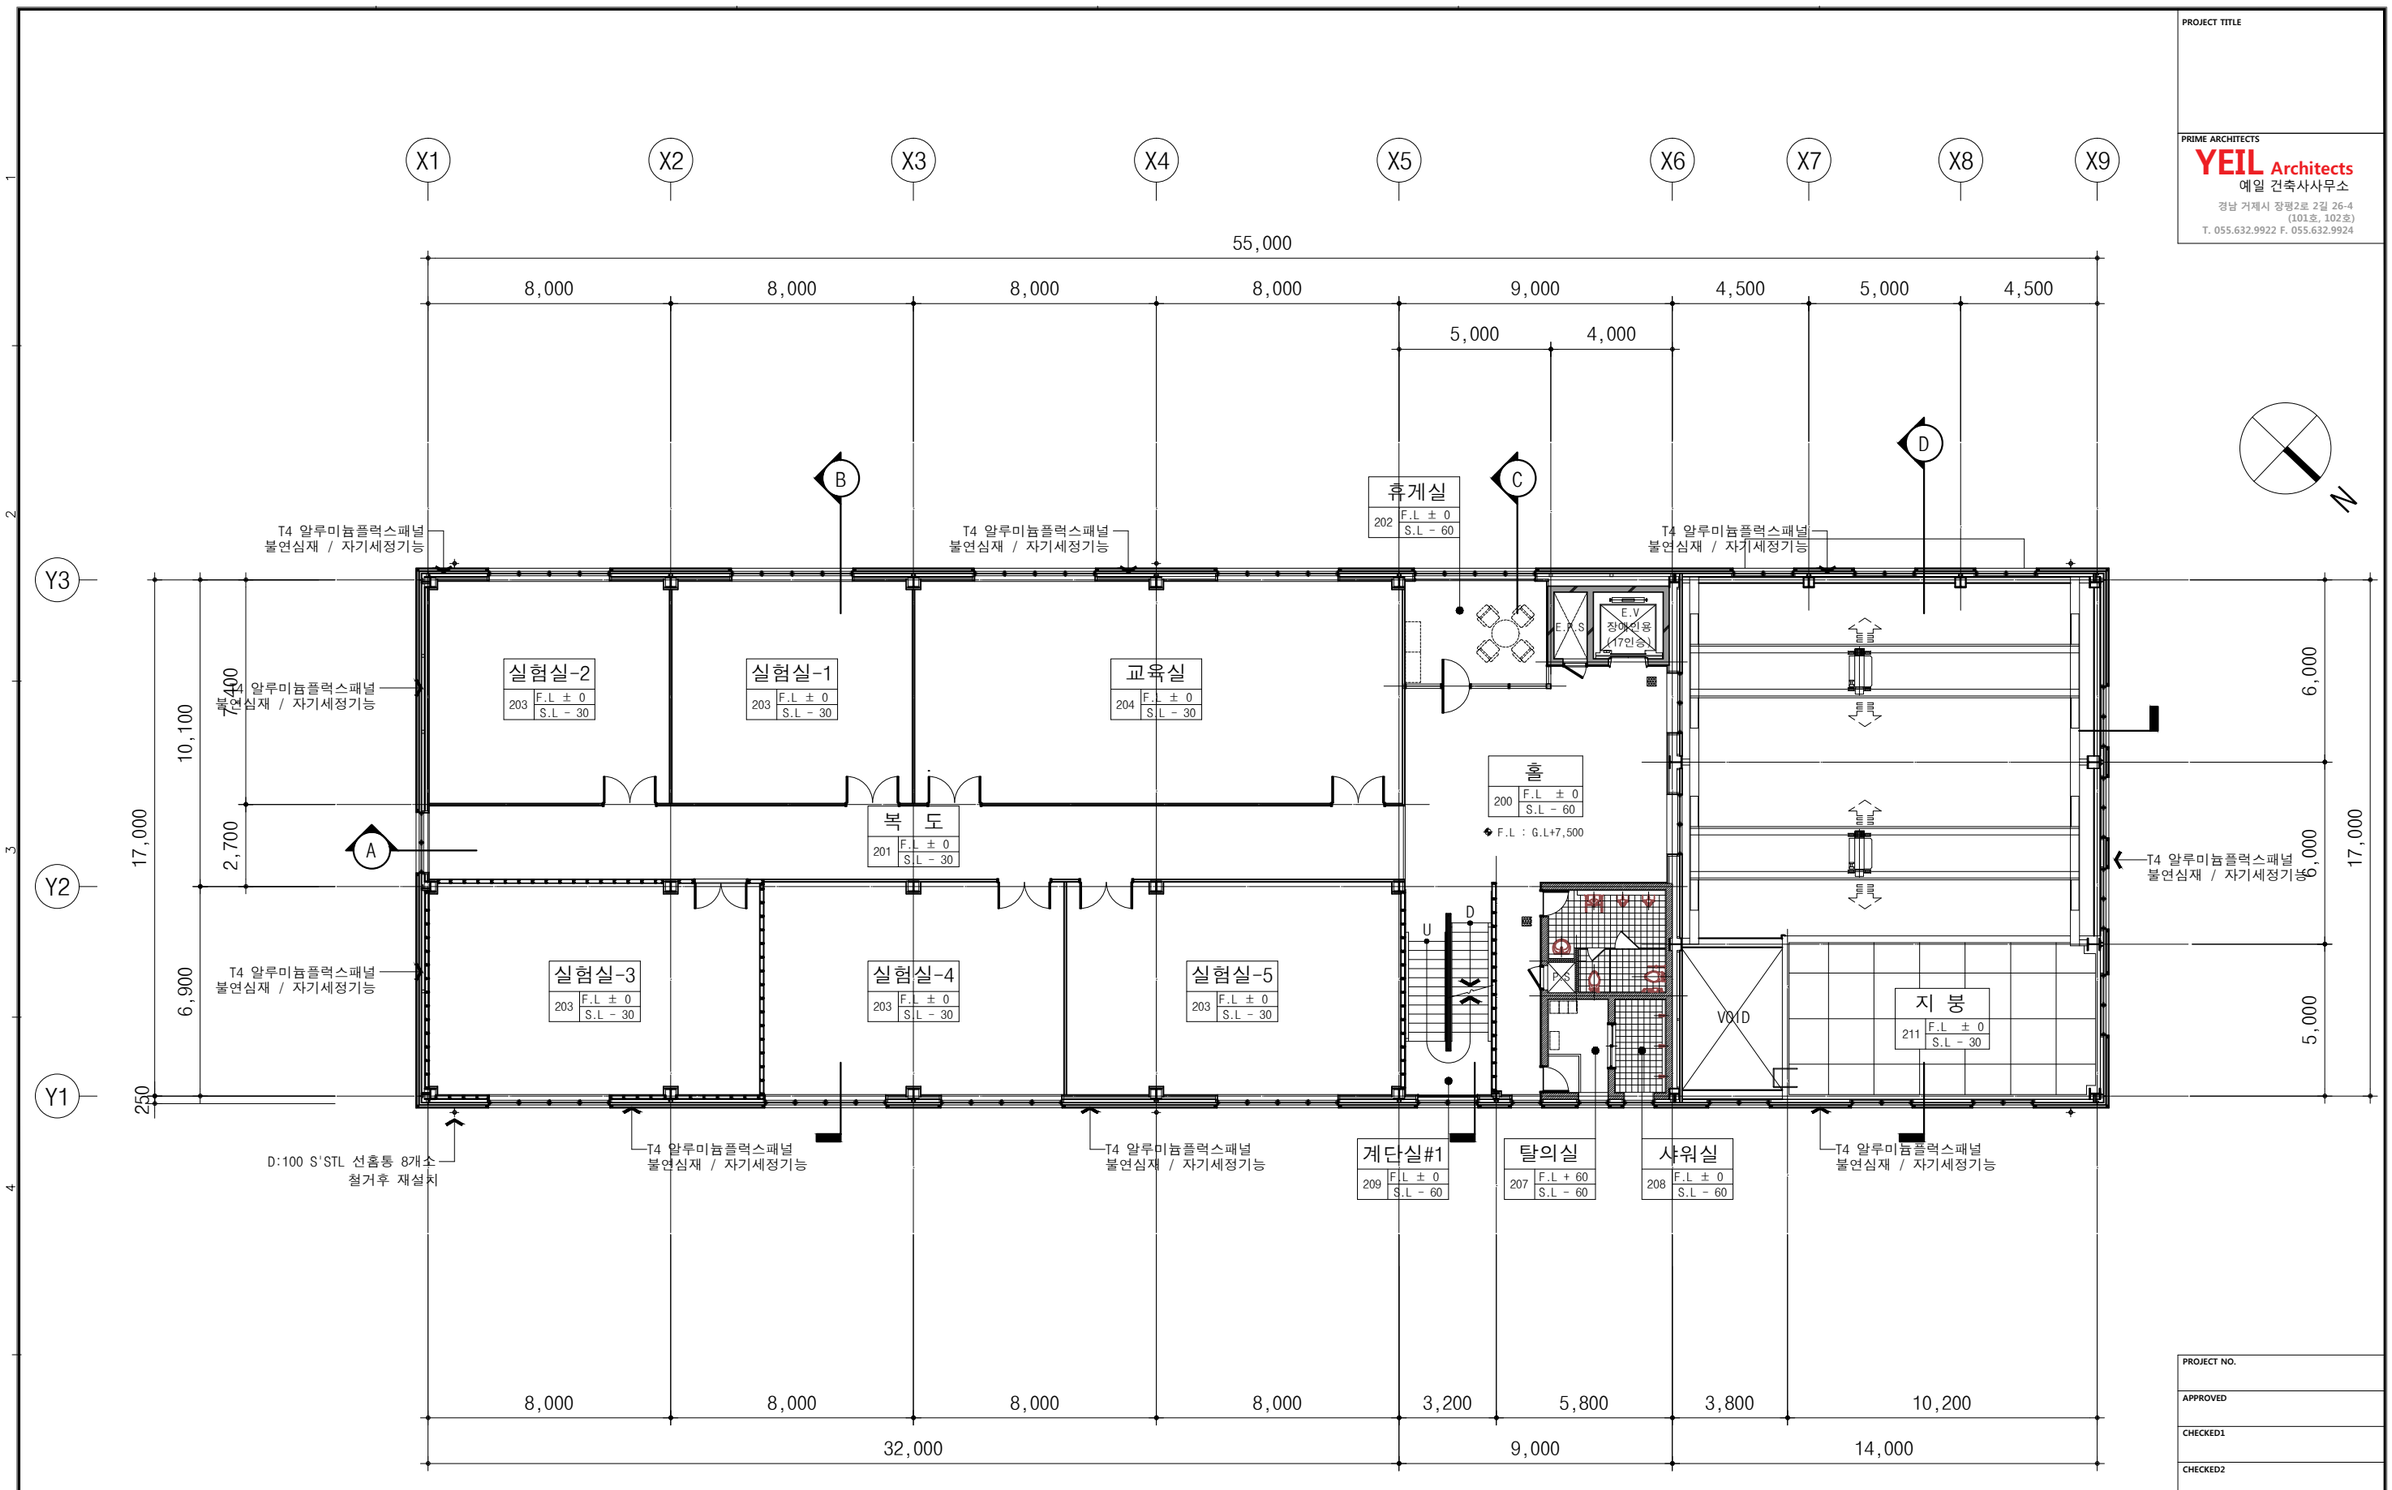

PROJECT TITLE

PRIME ARCHITECTS

YEIL Architects
예일 건축사사무소

경남 거제시 장평2로 2길 26-4
(101호, 102호)
T. 055.632.9922 F. 055.632.9924


시험평가동

지상 2층 평면도(변경후)

1

축 척 : 1 / 200

PROJECT NO.	
APPROVED	
CHECKED1	
CHECKED2	
DRAWN	
DRAWING TITLE	시험평가동 지상 2층 평면도(변경후)
FILE NAME	DRAWING NO.
SCALE A3:	DATE

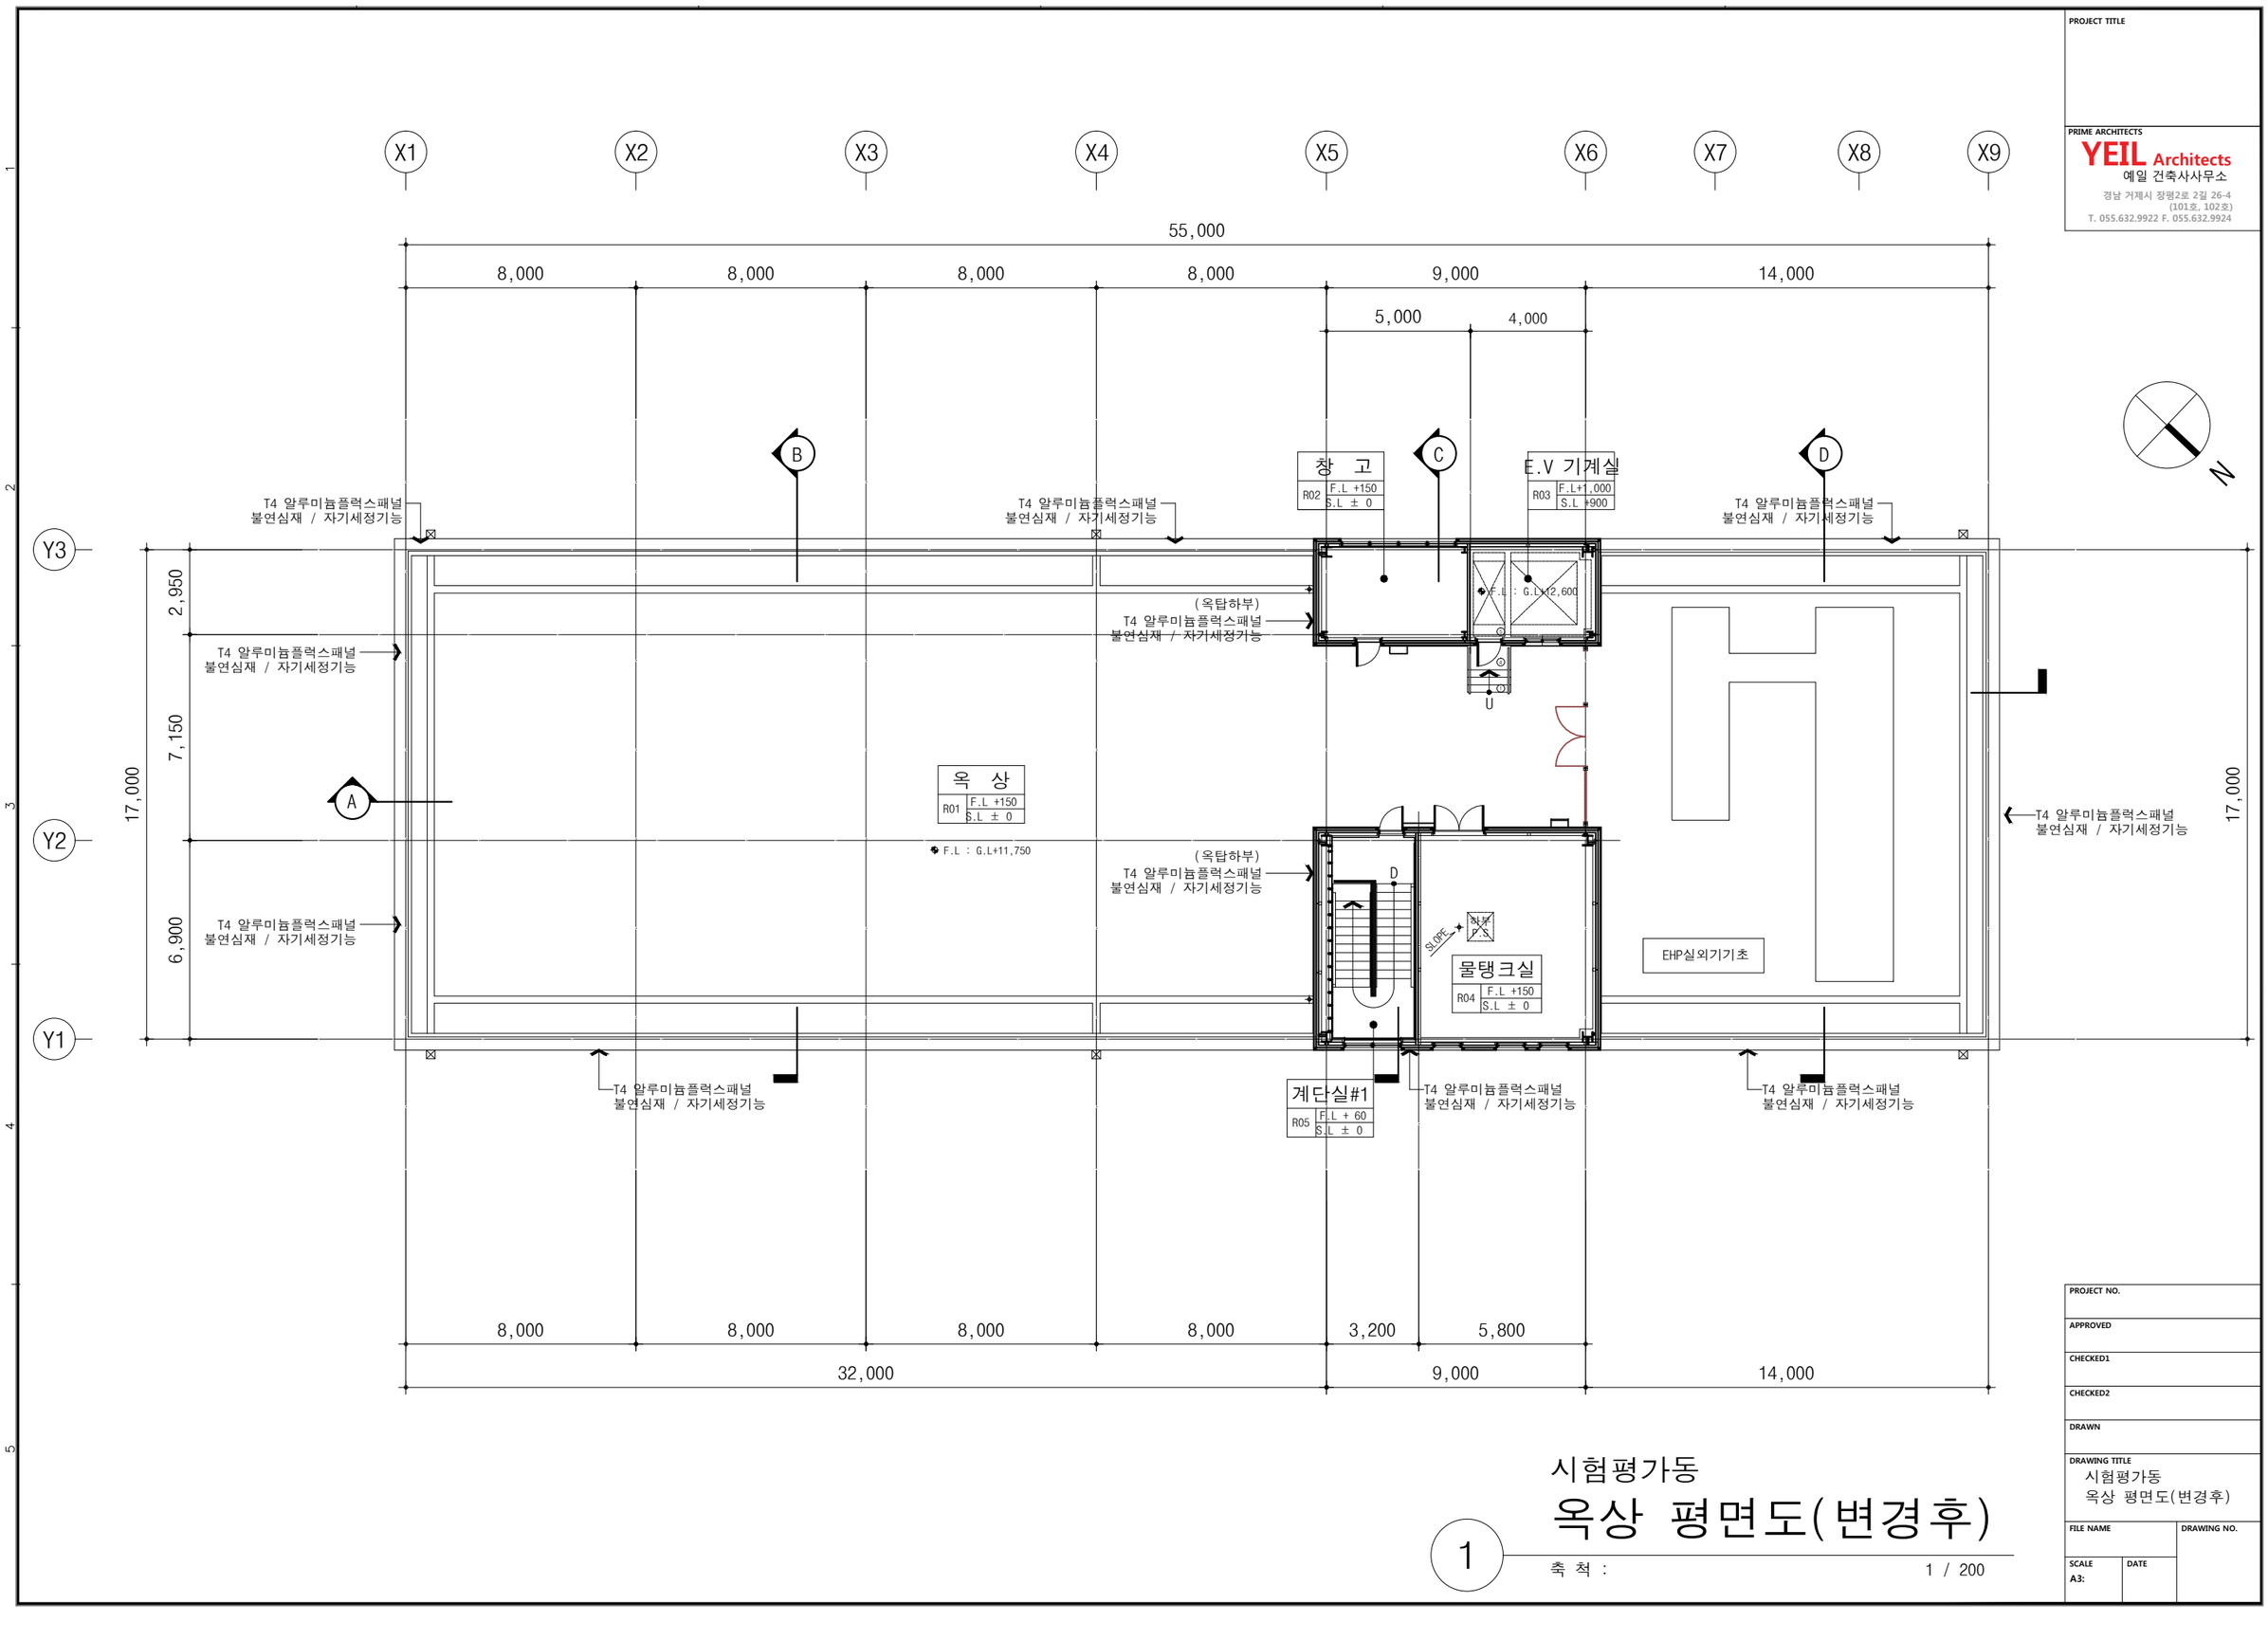

PROJECT TITLE

PRIME ARCHITECTS
YEIL Architects
예일 건축사사무소
경남 거제시 장평2로 2길 26-4
(101호, 102호)
T. 055.632.9922 F. 055.632.9924

시험평가동

옥상 평면도(변경후)

1

축 척 : 1 / 200

PROJECT NO.	
APPROVED	
CHECKED1	
CHECKED2	
DRAWN	
DRAWING TITLE	시험평가동 옥상 평면도(변경후)
FILE NAME	DRAWING NO.
SCALE A3:	DATE

PROJECT TITLE

PRIME ARCHITECTS
YEIL Architects
예일 건축사사무소
경남 거제시 장평2로 2길 26-4
(101호, 102호)
T. 055.632.9922 F. 055.632.9924

X1 X2 X3 X4 X5 X6 X7 X8 X9

55,000

8,000 8,000 8,000 8,000 9,000 14,000

Y3 Y2 Y1

17,000

2,950
7,150
6,900

B C D

옥 탑
PHR01 F.L +60
S.L ± 0

SLOPE (구배:1/100)
F.L : G.L+15,260

T4 알루미늄플럭스패널
불연심재 / 자기세정기능

A

N


8,000 8,000 8,000 8,000 9,000 14,000

32,000

PROJECT NO.
APPROVED
CHECKED1
CHECKED2
DRAWN

DRAWING TITLE
시험평가동
옥탑 평면도(변경후)

FILE NAME
DRAWING NO.
SCALE A3:
DATE

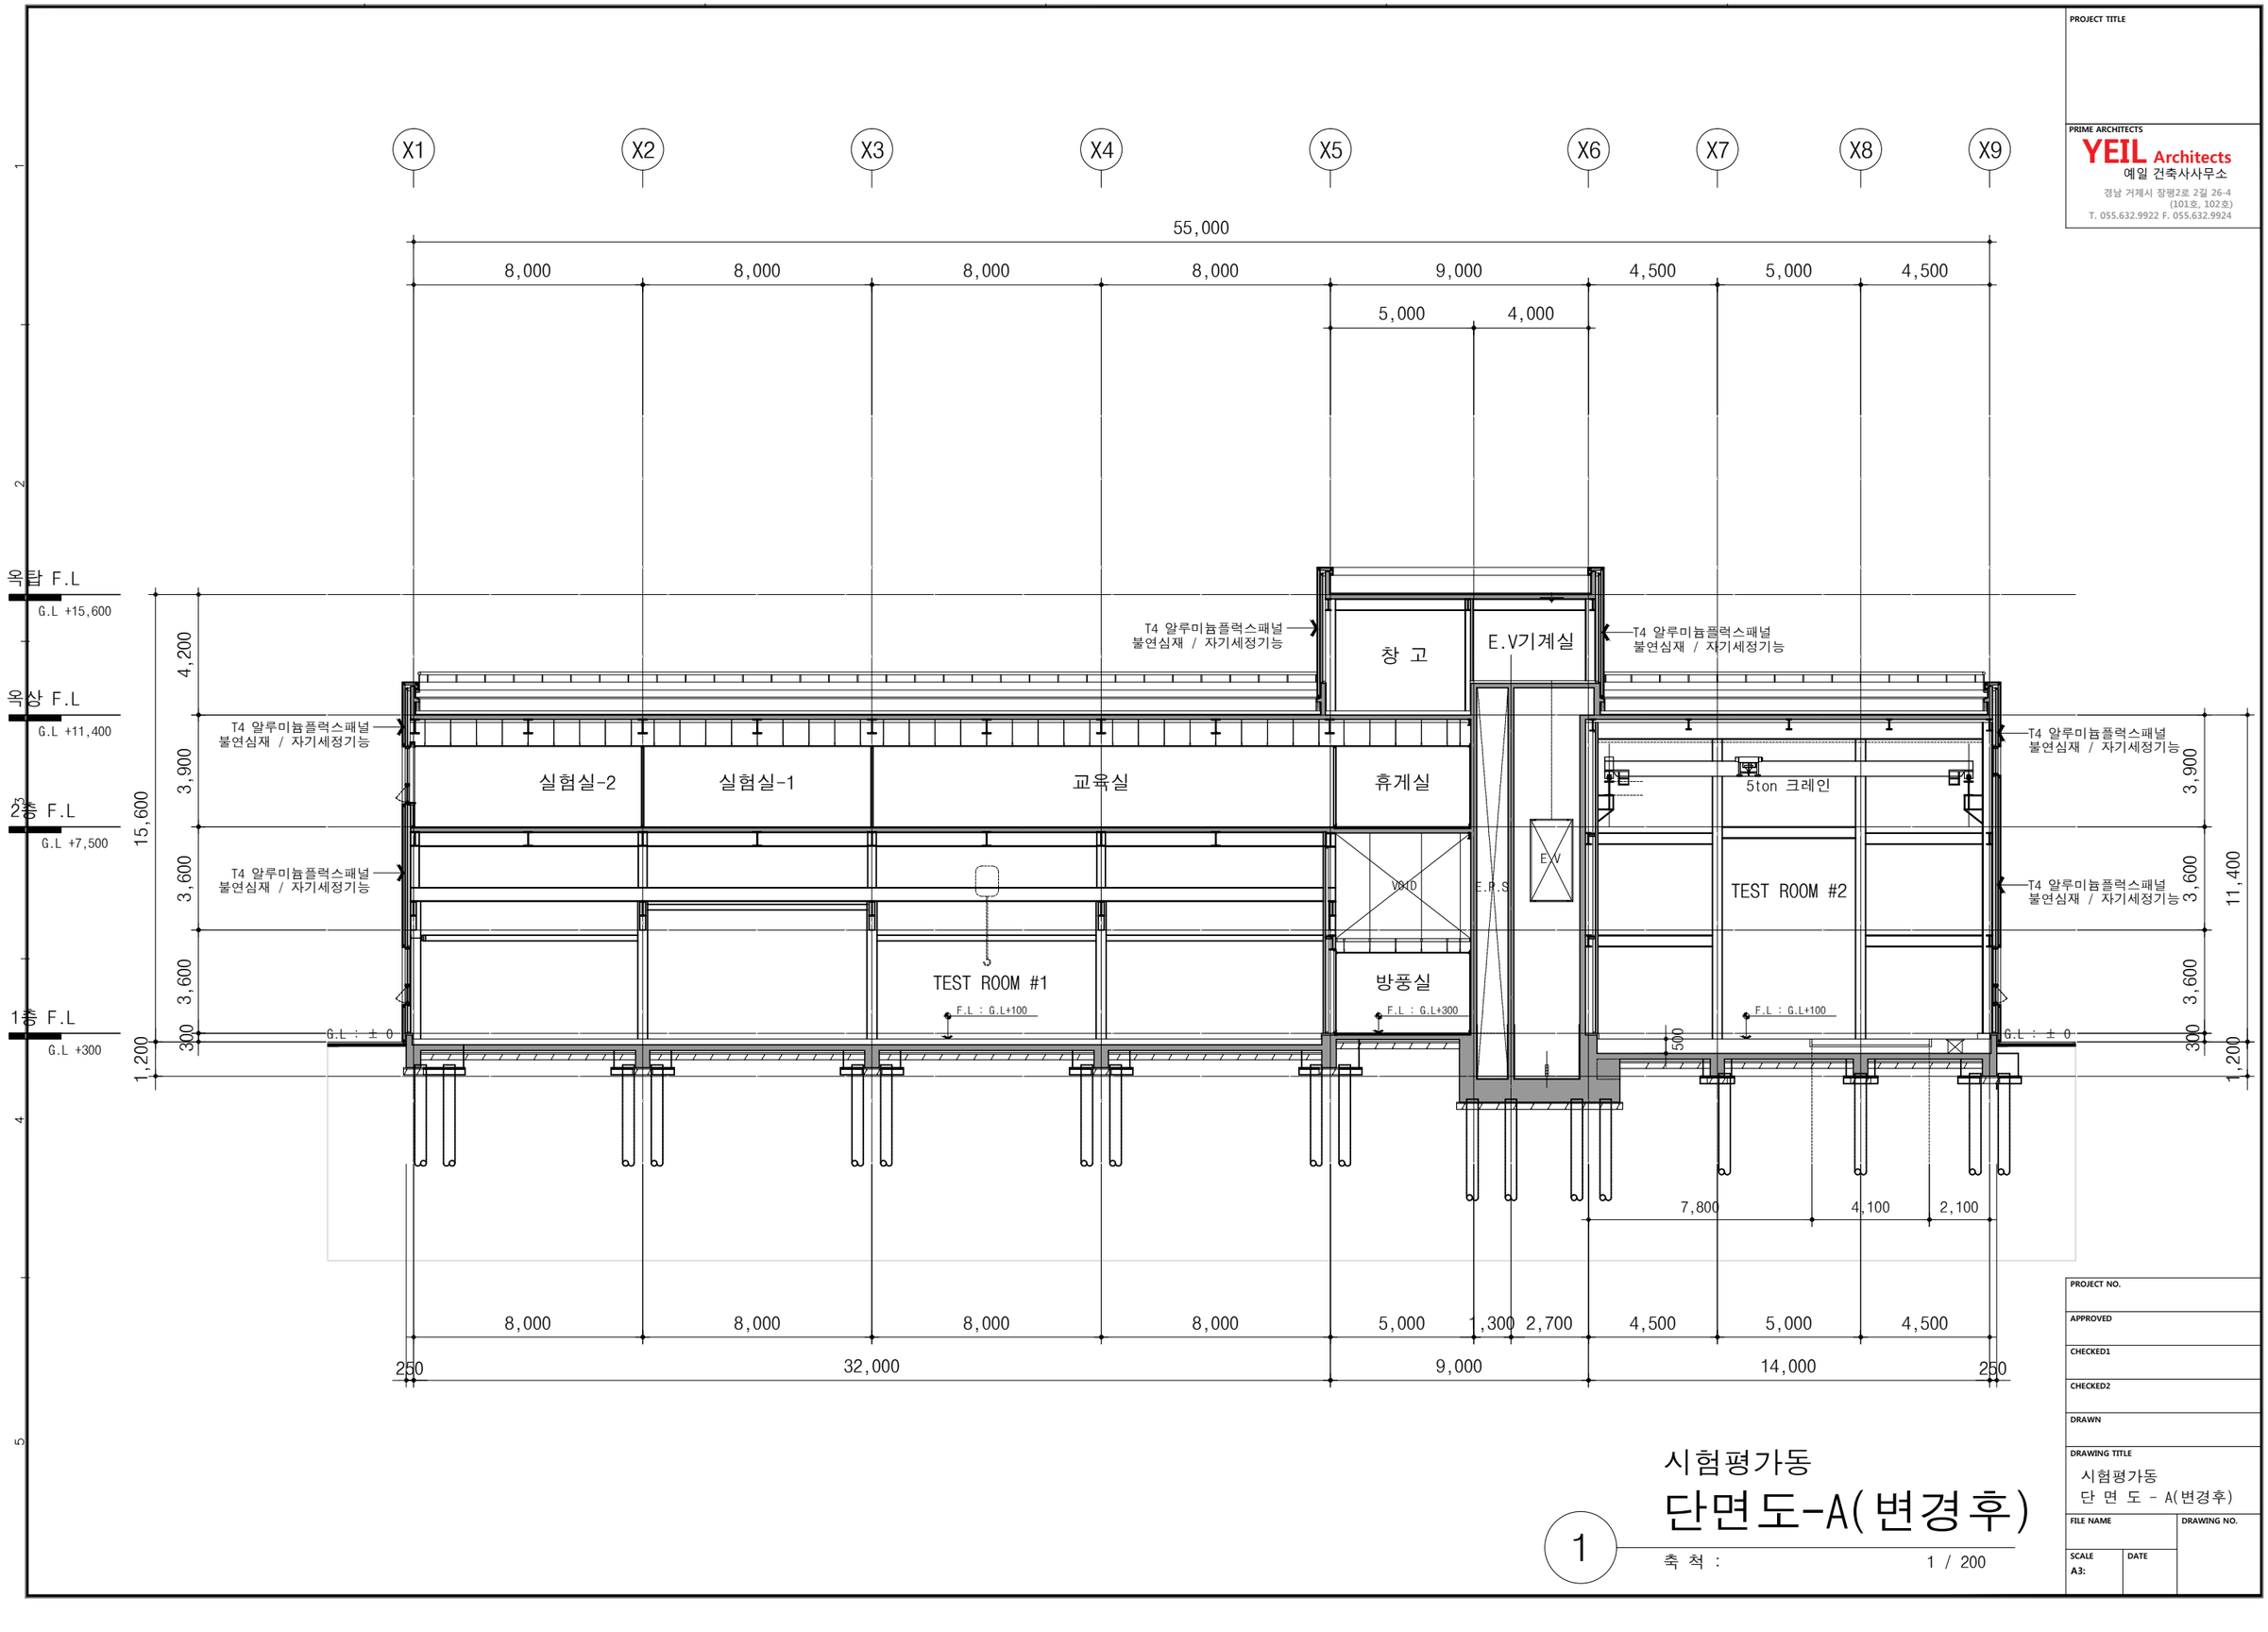

PROJECT TITLE


PRIME ARCHITECTS
YEIL Architects
예일 건축사사무소
경남 거제시 장평2로 2길 26-4
(101호, 102호)
T. 055.632.9922 F. 055.632.9924

시험평가동
단면도-A(변경후)

1

축 척 : 1 / 200

PROJECT NO.
APPROVED
CHECKED1
CHECKED2
DRAWN
DRAWING TITLE
시험평가동
단 면 도 - A(변경후)
FILE NAME
DRAWING NO.
SCALE
A3:
DATE

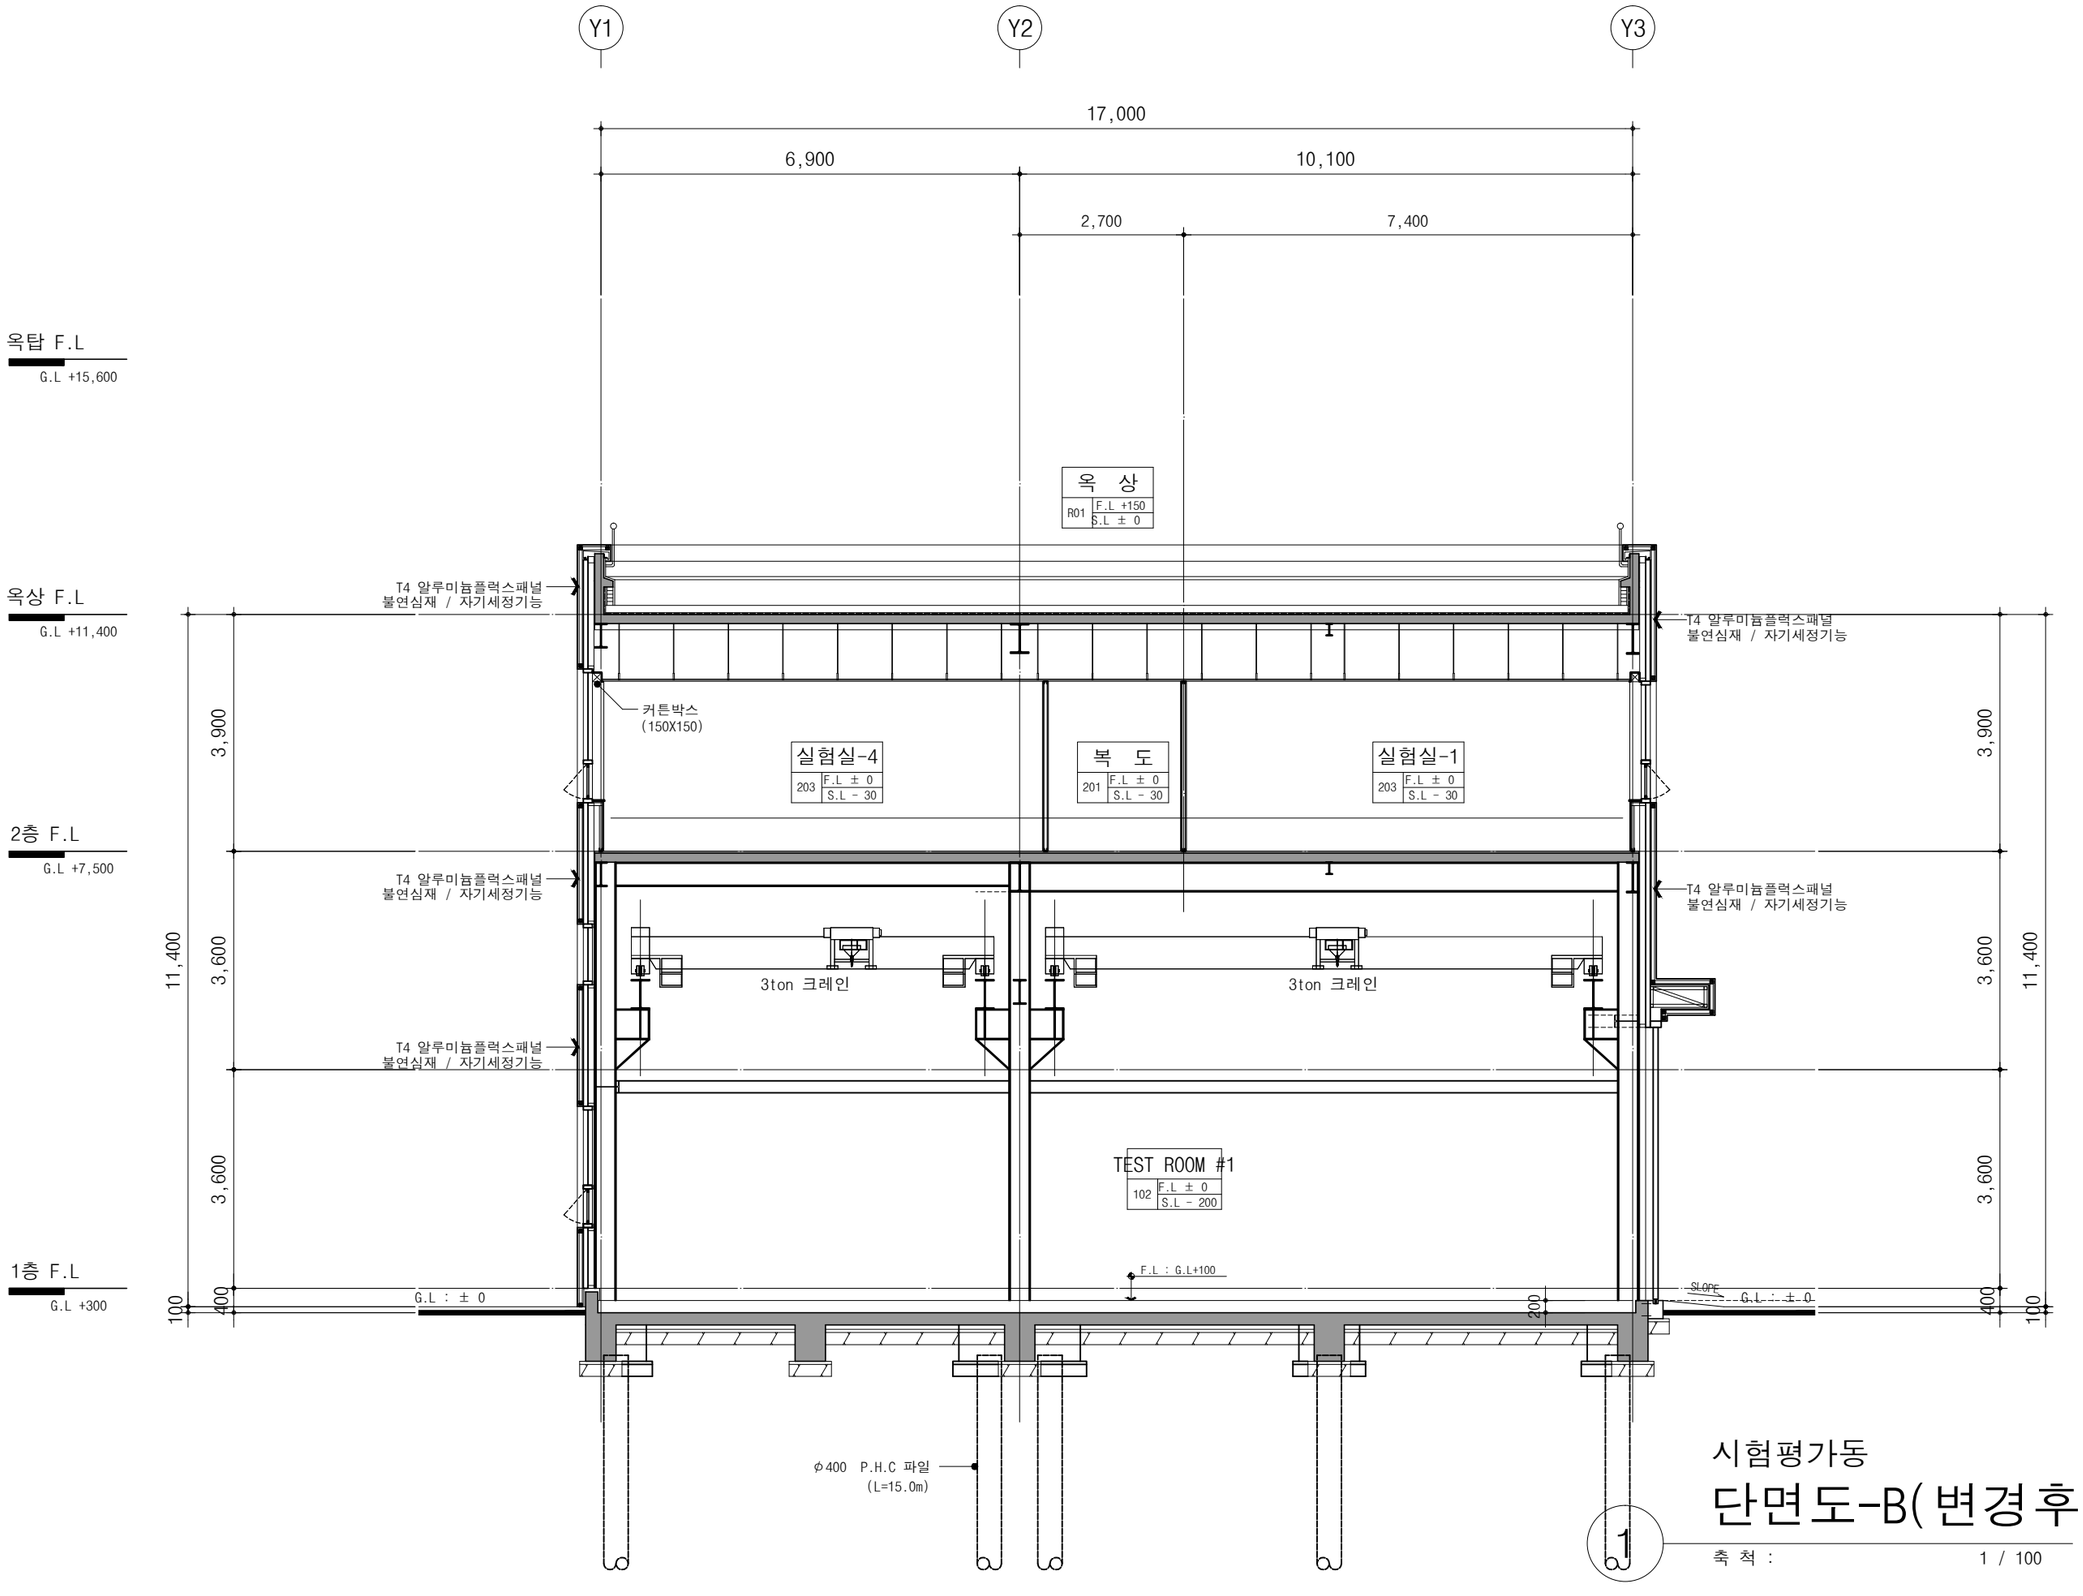

시험평가동

단면도-B(변경후)

1


축 척 : 1 / 100

PROJECT TITLE

PRIME ARCHITECTS

YEIL Architects
예일 건축사사무소
경남 거제시 장평2로 2길 26-4
(101호, 102호)
T. 055.632.9922 F. 055.632.9924

PROJECT NO.	
APPROVED	
CHECKED1	
CHECKED2	
DRAWN	
DRAWING TITLE	시험평가동 단 면 도 - B(변경후)
FILE NAME	DRAWING NO.
SCALE A3:	DATE

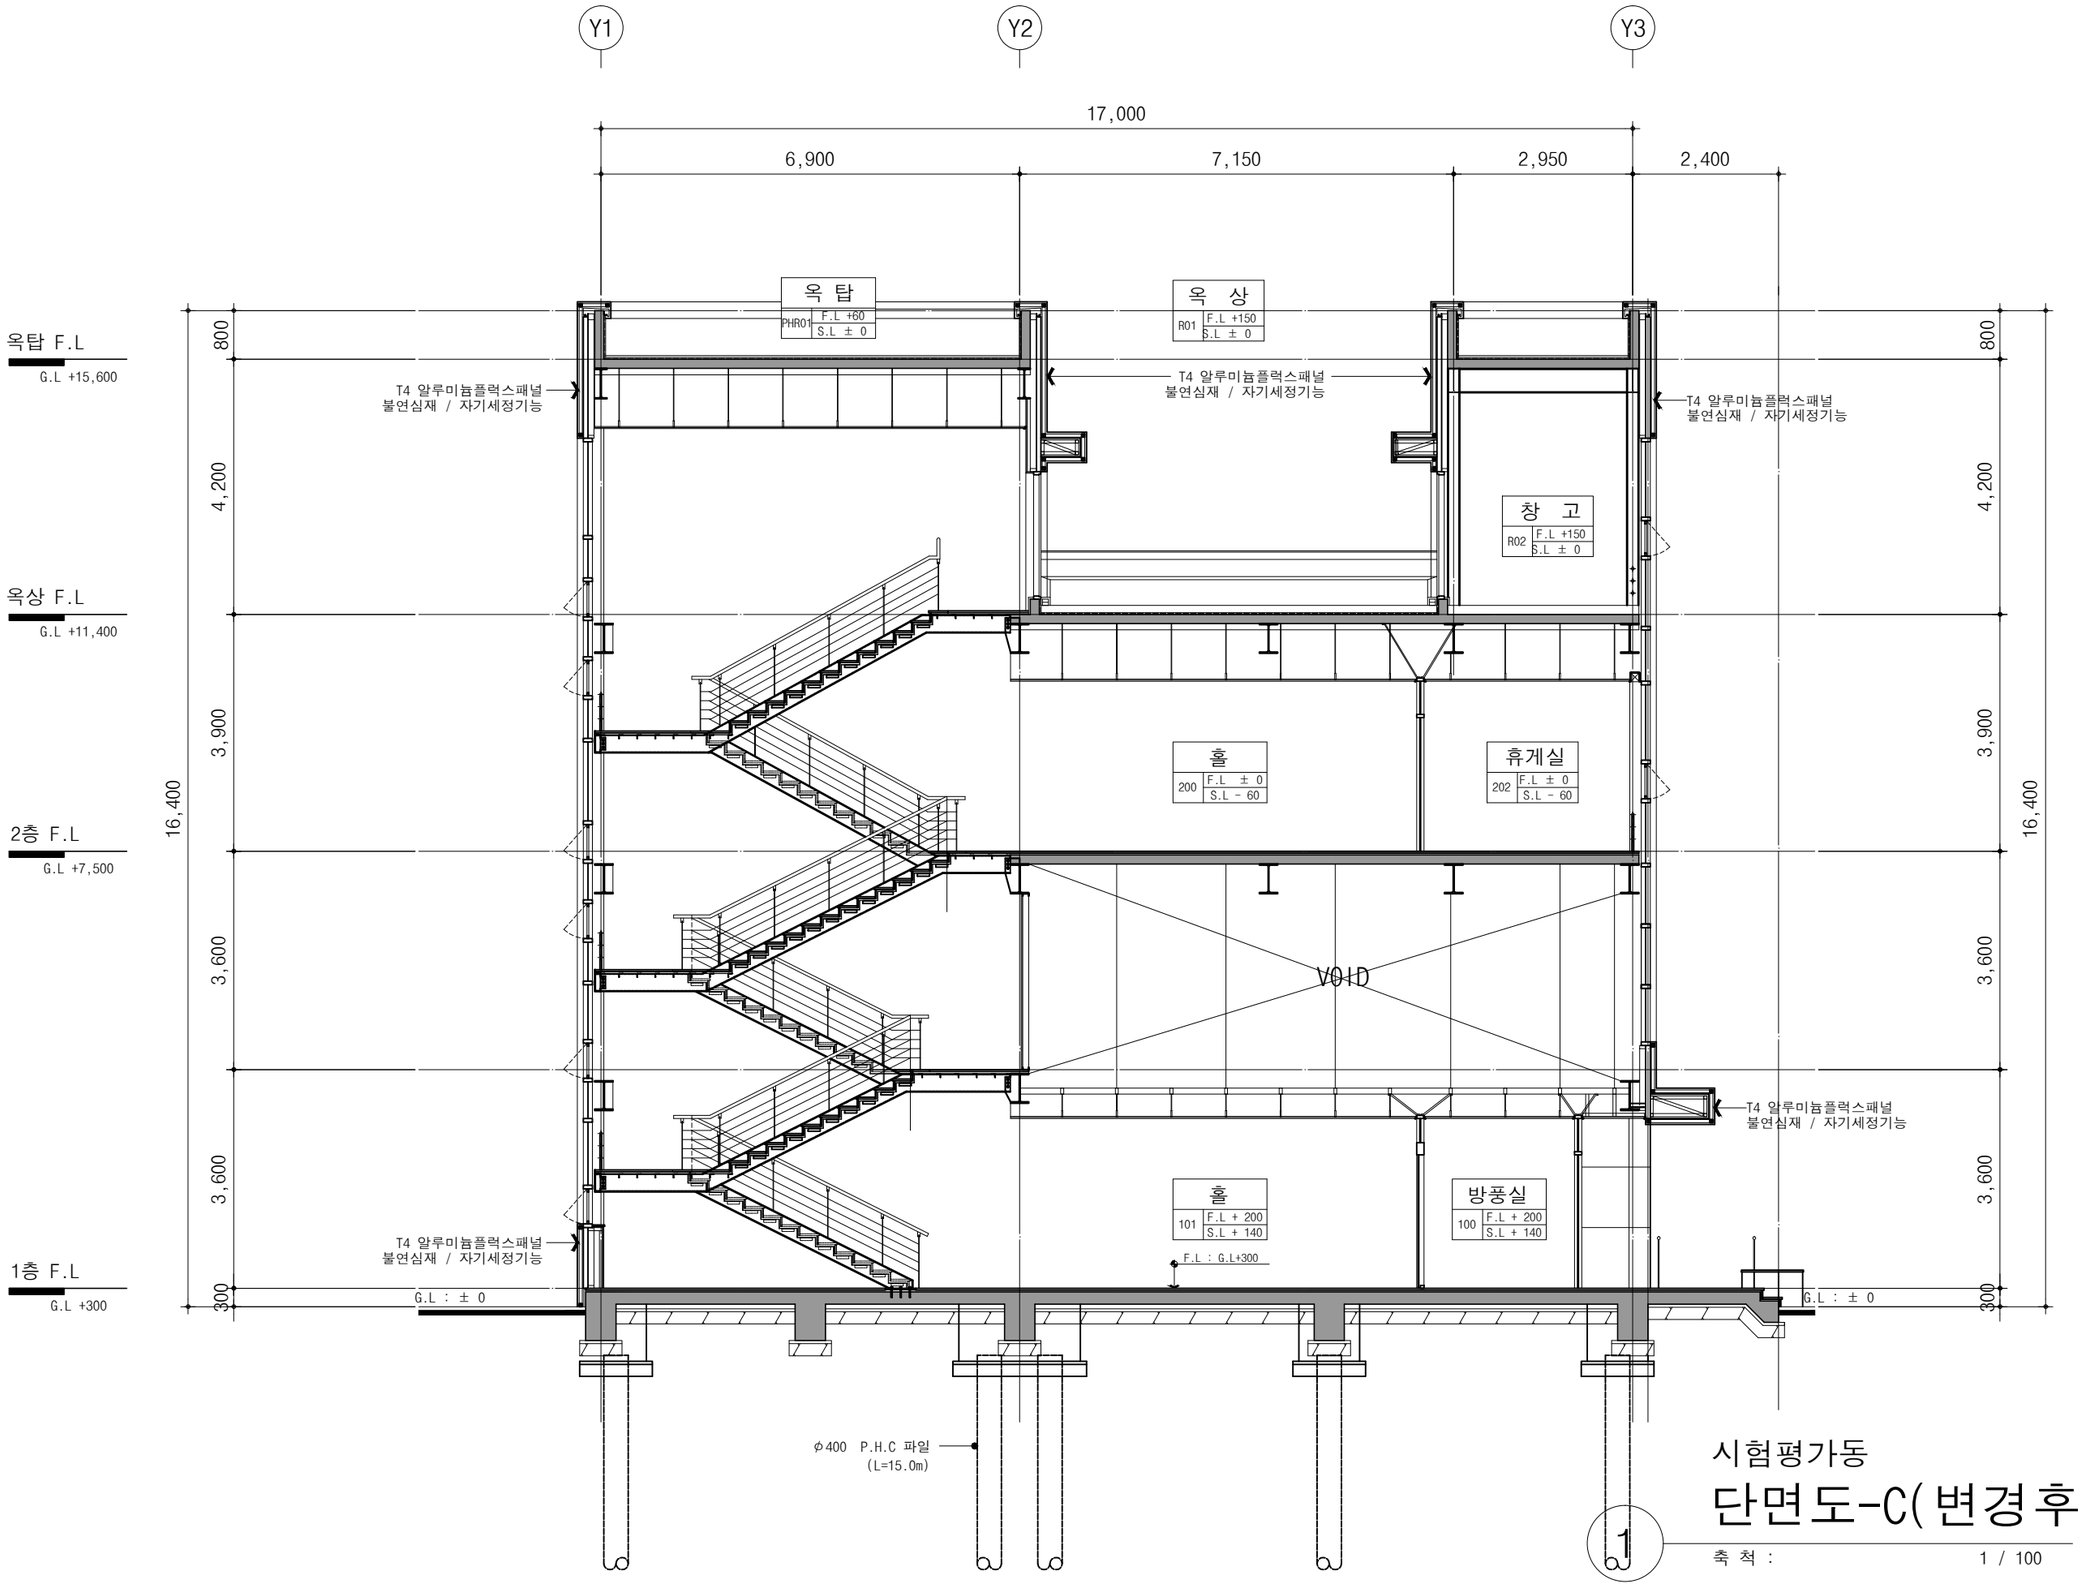

PROJECT TITLE

PRIME ARCHITECTS

YEIL Architects
예일 건축사사무소
경남 거제시 장평2로 2길 26-4
(101호, 102호)
T. 055.632.9922 F. 055.632.9924


시험평가동

단면도-C(변경후)

1

축 척 : 1 / 100

PROJECT NO.	
APPROVED	
CHECKED1	
CHECKED2	
DRAWN	
DRAWING TITLE	시험평가동 단 면 도 - C(변경후)
FILE NAME	DRAWING NO.
SCALE A3:	DATE

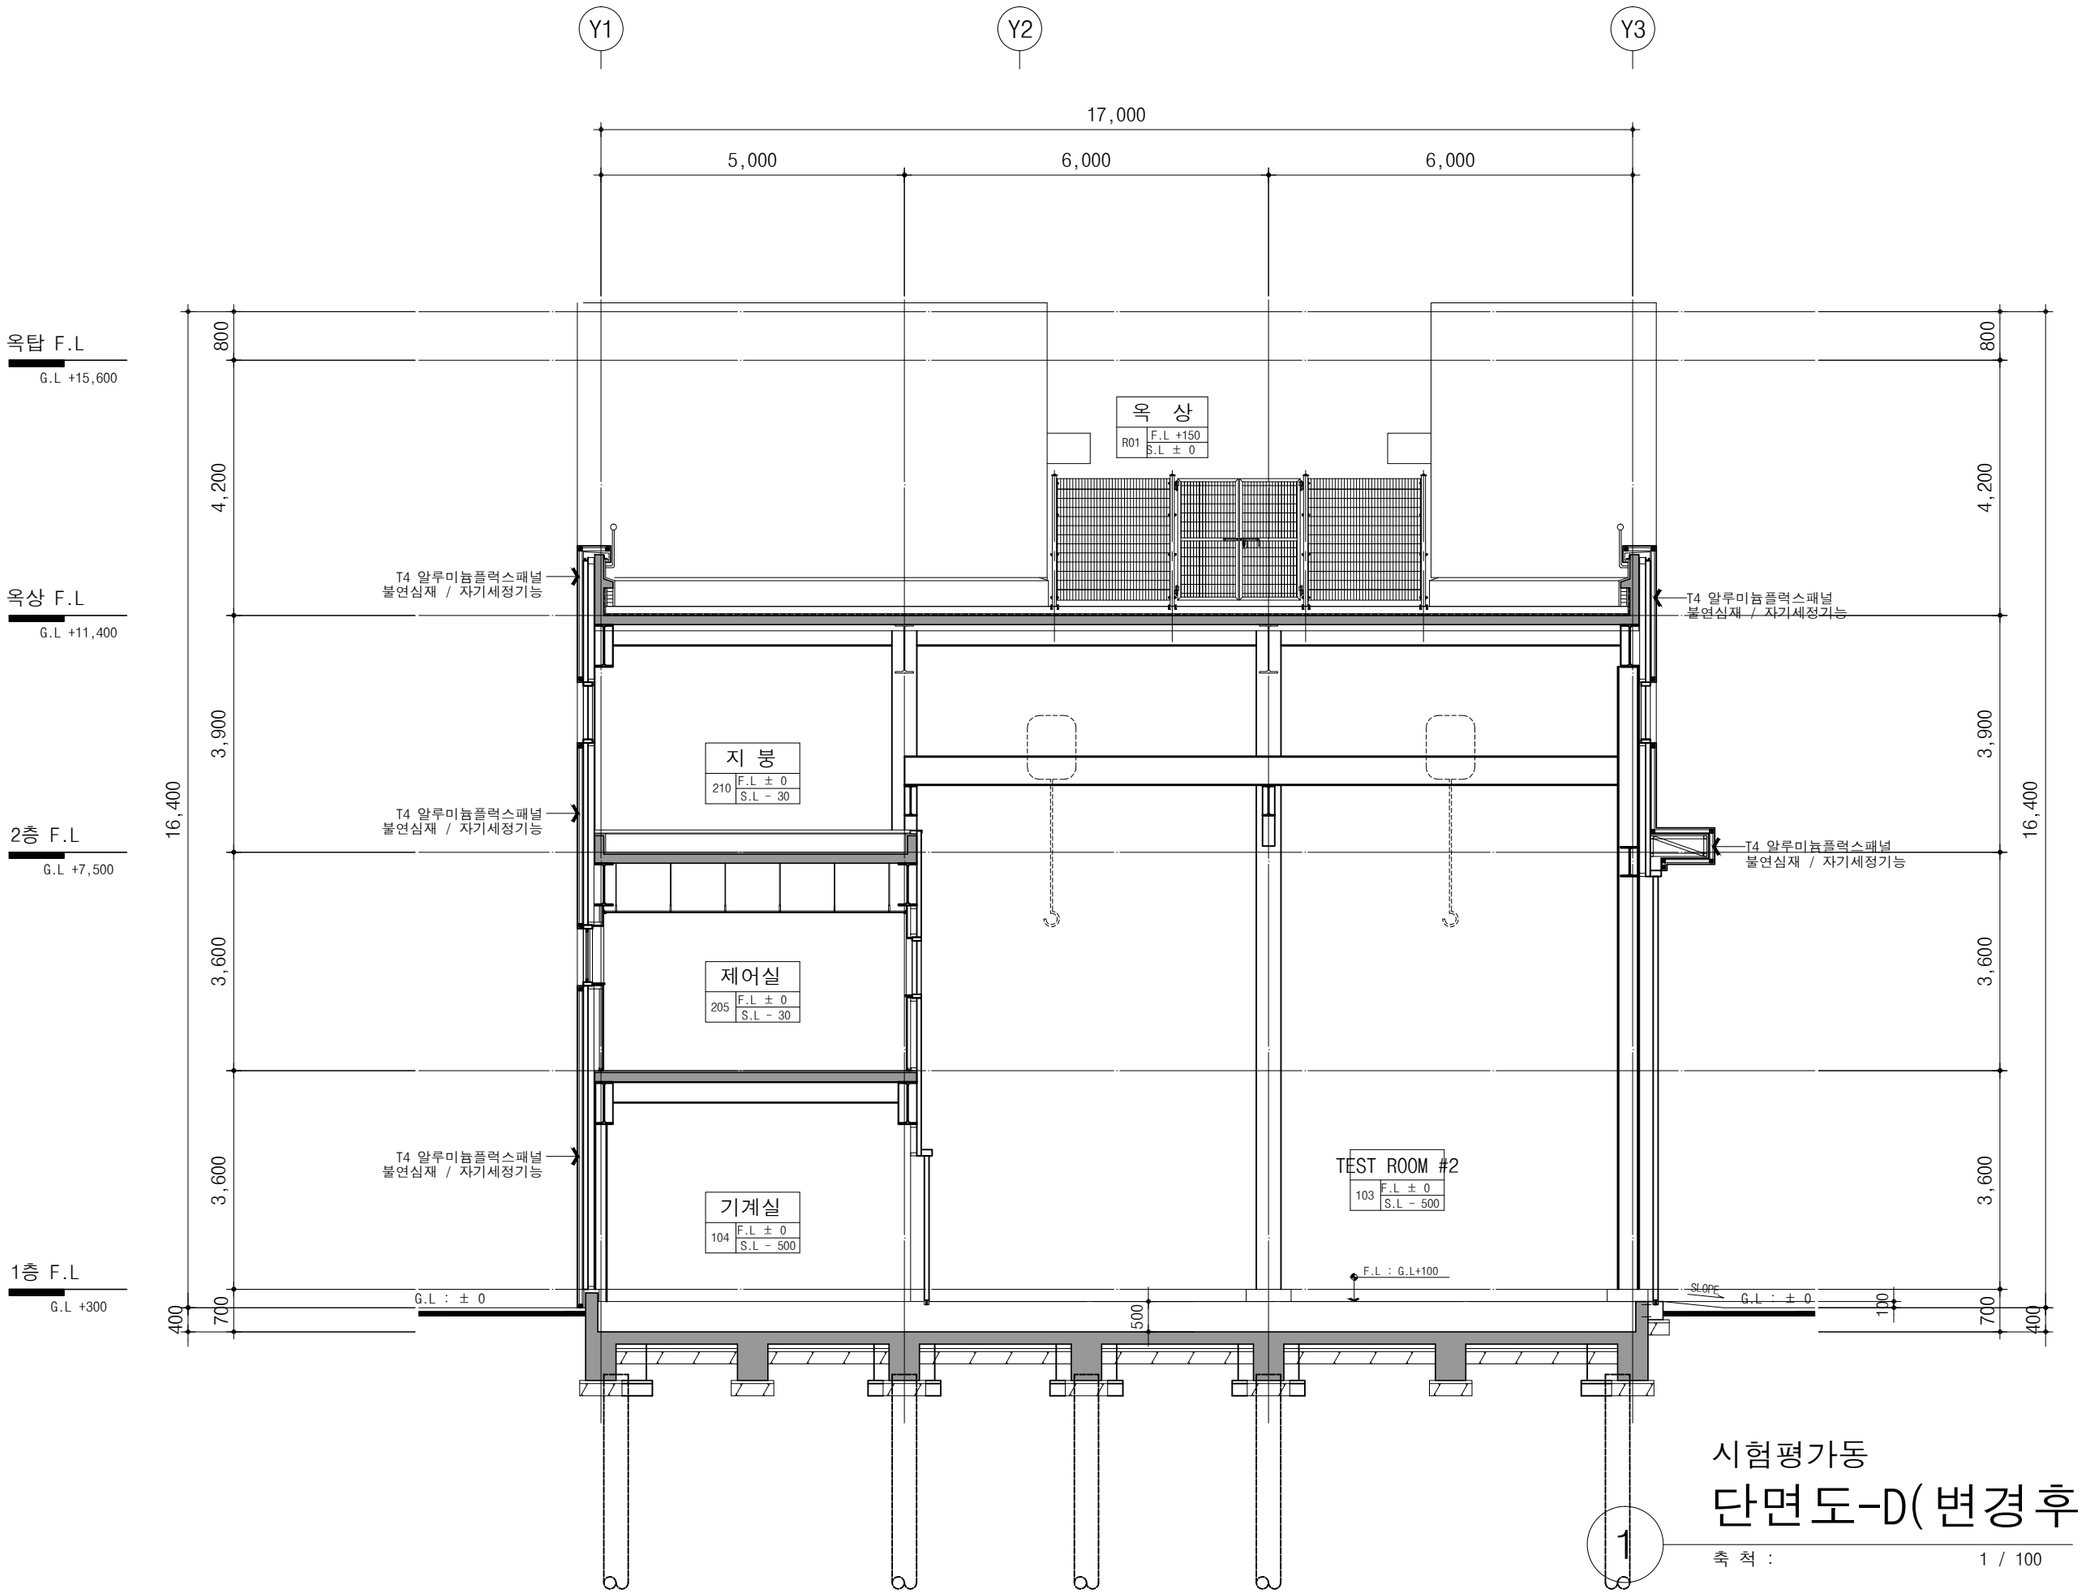

시험평가동

단면도-D(변경후)


축 척 : 1 / 100

PROJECT TITLE


PRIME ARCHITECTS

YEIL Architects
예일 건축사사무소
경남 거제시 장평2로 2길 26-4
(101호, 102호)
T. 055.632.9922 F. 055.632.9924


PROJECT NO.	
APPROVED	
CHECKED1	
CHECKED2	
DRAWN	
DRAWING TITLE	시험평가동 단 면 도 - D(변경후)
FILE NAME	DRAWING NO.
SCALE A3:	DATE

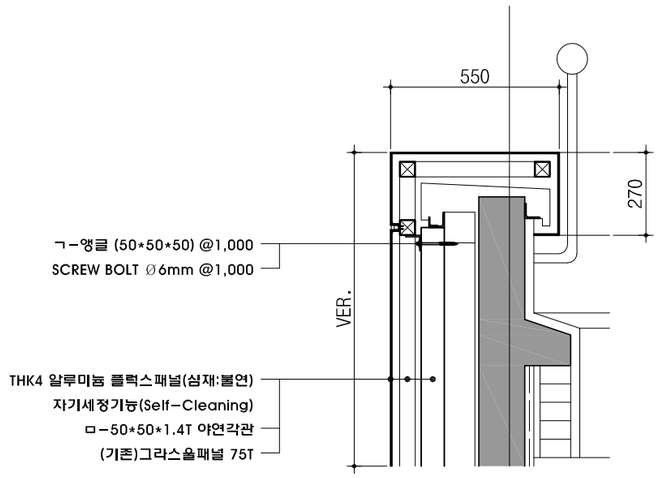

두겁 시공상세도

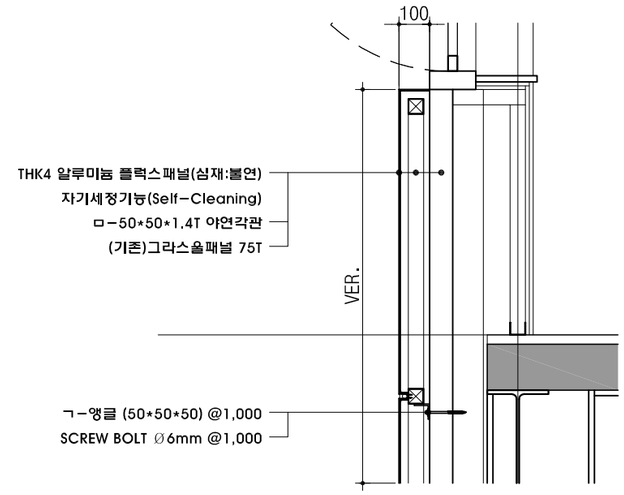

창호 시공상세도

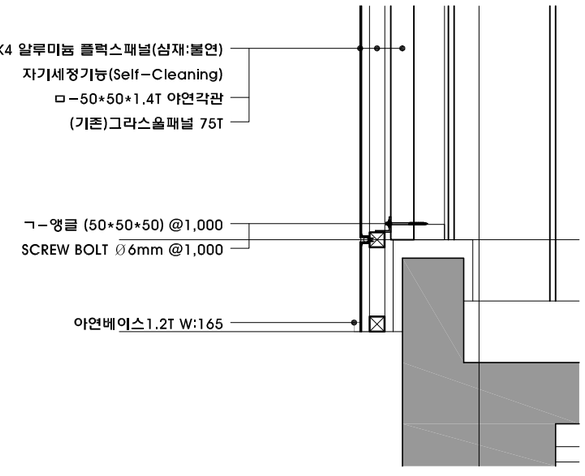

G.L 시공상세도

1

시공상세도

축 척 : 1 / 20

PROJECT TITLE

PRIME ARCHITECTS

YEIL Architects
예일 건축사사무소
경남 거제시 장평2로 2길 26-4
(101호, 102호)
T. 055.632.9922 F. 055.632.9924

STRUCTURAL CONSULTANTS

MECHANICAL CONSULTANTS

ELECTRICAL CONSULTANTS

LANDSCAPE DESIGNERS

CIVIL ENGINEERS

INTERIOR DESIGNERS

ARCHITECTURE ACOUSTIC DESIGNERS

NOTE

NO	DATE	REVISION
△		
△		
△		
△		
△		
△		
△		
△		
△		
△		

PROJECT NO.

APPROVED

CHECKED1

CHECKED2

DRAWN

DRAWING TITLE

시공상세도

FILE NAME

DRAWING NO.


A-

SCALE
A3: 1/150

DATE

PROJECT TITLE

PRIME ARCHITECTS
YEIL Architects
예일 건축사사무소
경남 거제시 장평2로 2길 26-4
(101호, 102호)
T. 055.632.9922 F. 055.632.9924

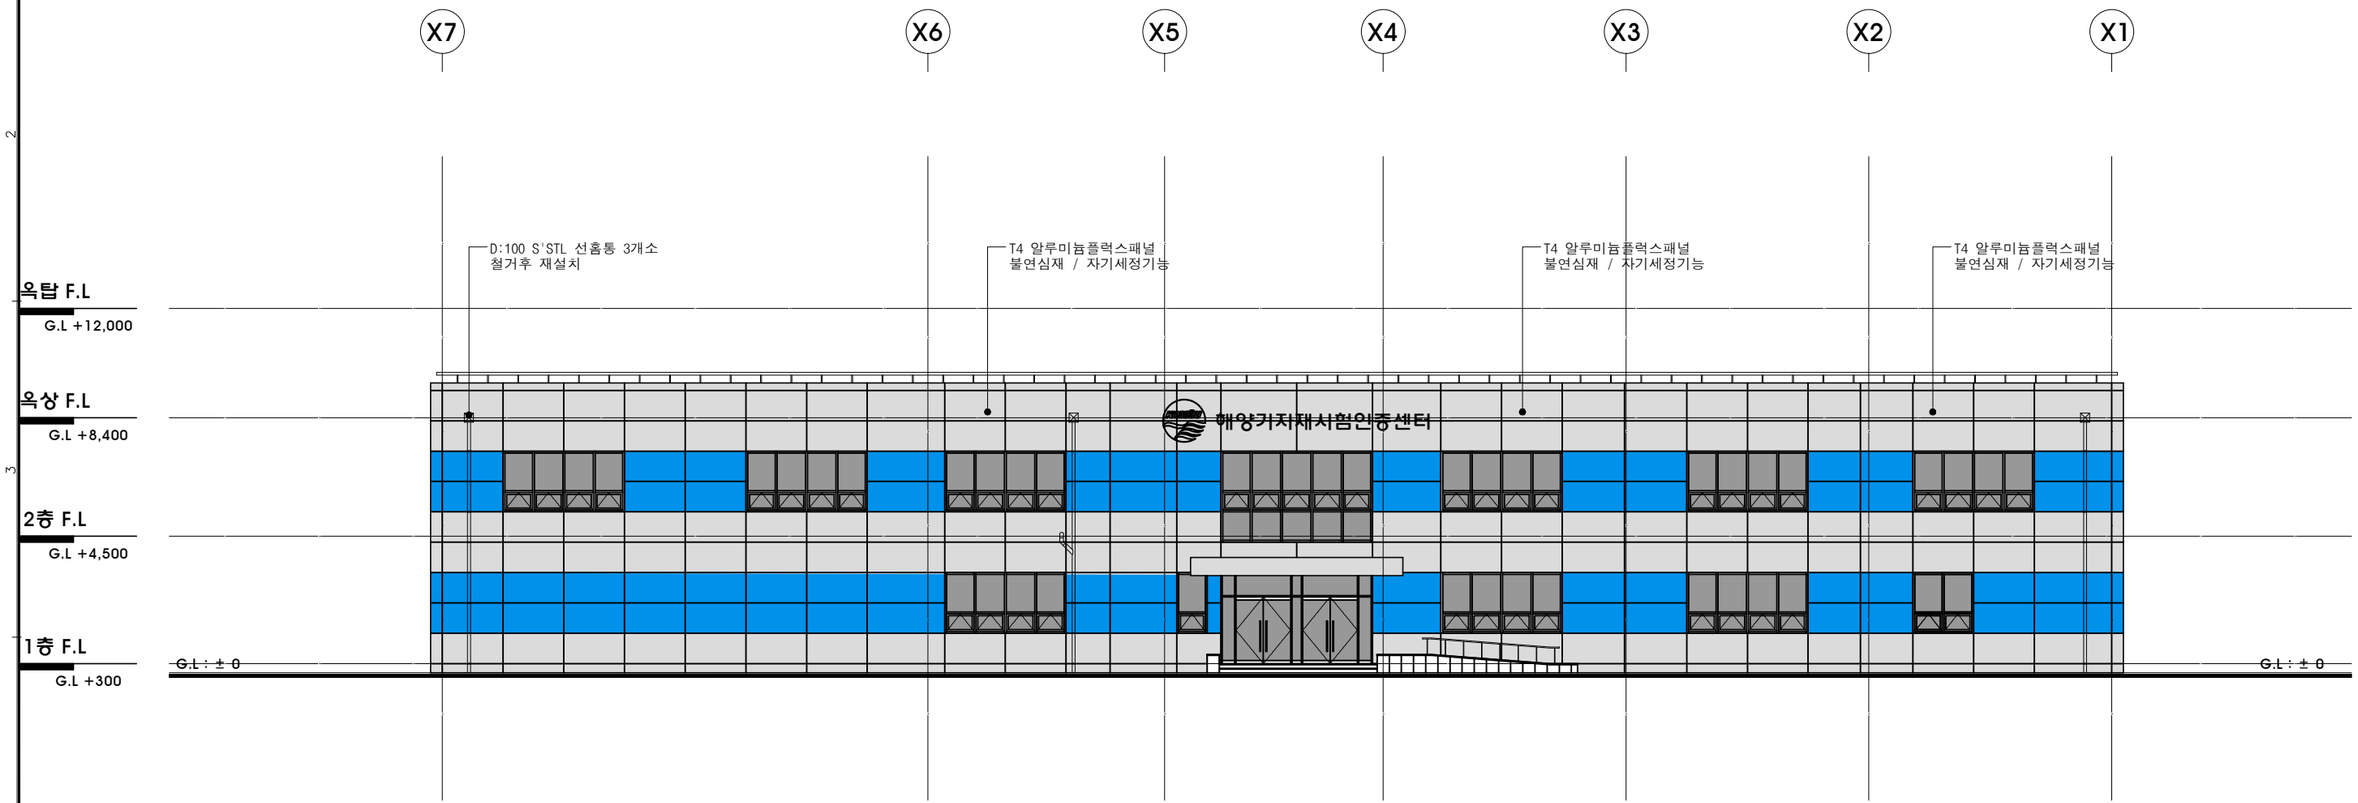

연구지원동

정면도(변경후)

1

축 척 : 1 / 200

PROJECT NO.

APPROVED

CHECKED1

CHECKED2

DRAWN

DRAWING TITLE
연구지원동
정 면 도(변경후)

FILE NAME

DRAWING NO.

SCALE
A3:


DATE

옥탑 F.L
G.L +12,000


옥상 F.L
G.L +8,400

2층 F.L
G.L +4,500

1층 F.L
G.L +300

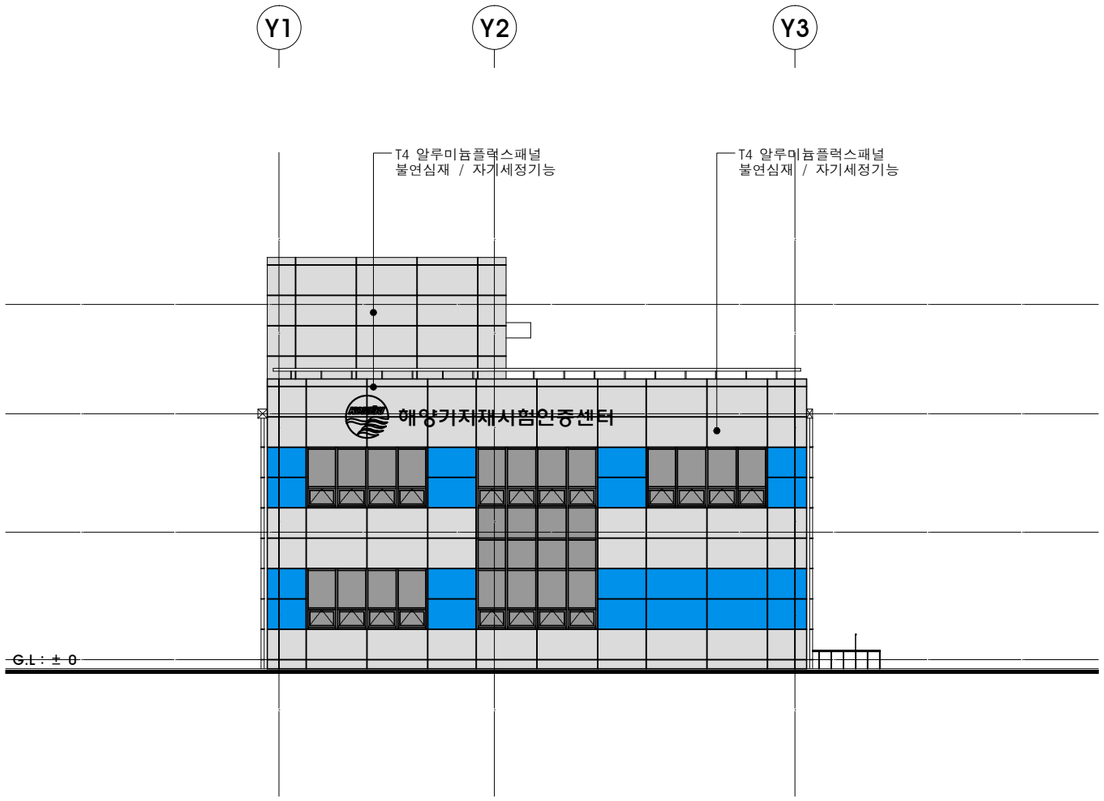

연구지원동
1 좌측면도(변경후)
축 척 : 1 / 200

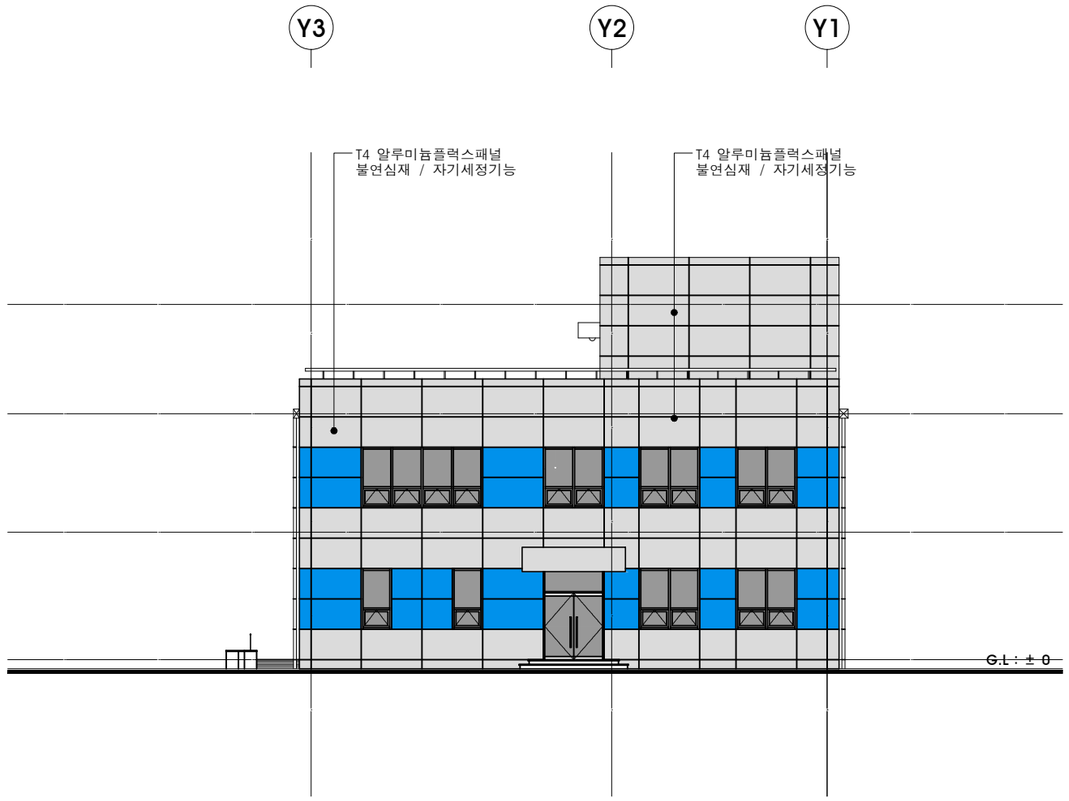

연구지원동
2 우측면도(변경후)
축 척 : 1 / 200


PROJECT TITLE

PRIME ARCHITECTS
YEIL Architects
예일 건축사사무소
경남 거제시 장평2로 2길 26-4
(101호, 102호)
T. 055.632.9922 F. 055.632.9924

PROJECT NO.
APPROVED
CHECKED1
CHECKED2
DRAWN
DRAWING TITLE
연구지원동
좌, 우 측 면 도(변경후)
FILE NAME
DRAWING NO.
SCALE
A3:
DATE

PROJECT TITLE

PRIME ARCHITECTS
YEIL Architects
예일 건축사사무소
경남 거제시 장평2로 2길 26-4
(101호, 102호)
T. 055.632.9922 F. 055.632.9924

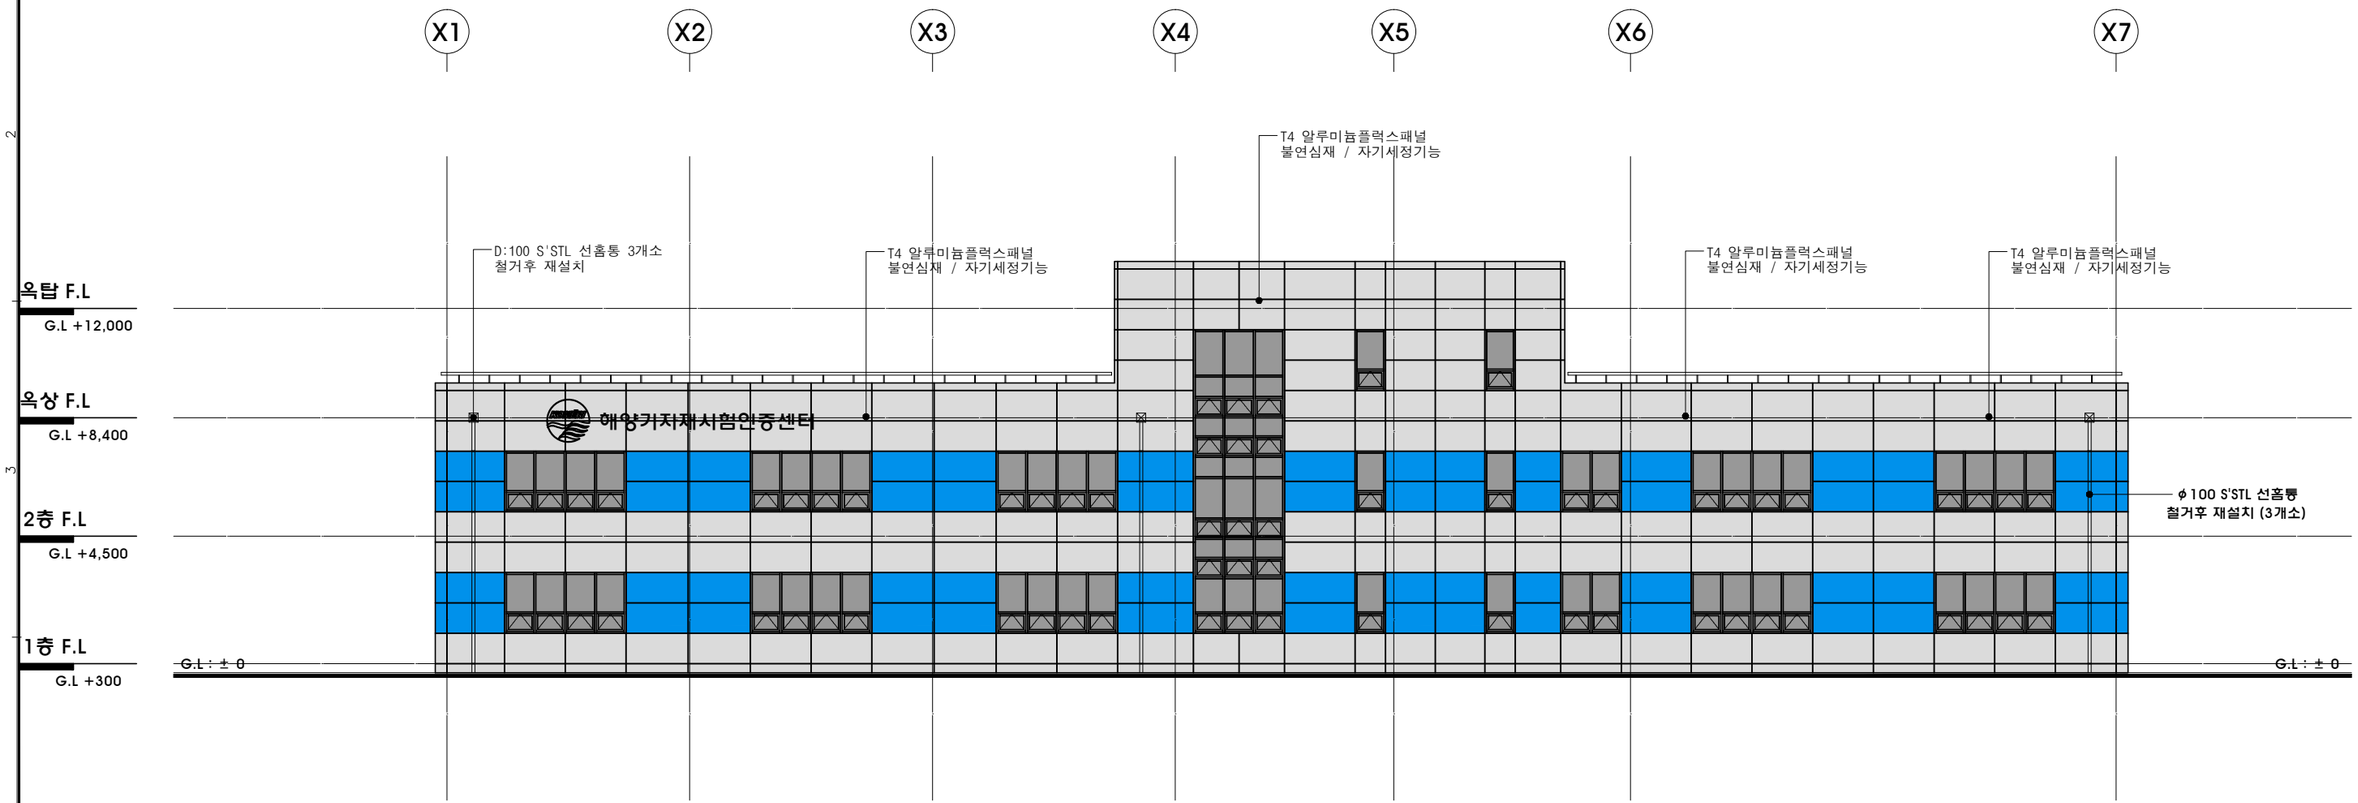

연구지원동

배면도(변경후)

1

축 척 : 1 / 200

PROJECT NO.	
APPROVED	
CHECKED1	
CHECKED2	
DRAWN	
DRAWING TITLE	연구지원동 배 면 도(변경후)
FILE NAME	DRAWING NO.
SCALE A3:	DATE

PROJECT TITLE

PRIME ARCHITECTS
YEIL Architects
예일 건축사사무소
경남 거제시 장평2로 2길 26-4
(101호, 102호)
T. 055.632.9922 F. 055.632.9924

X1 X2 X3 X4 X5 X6 X7

Y3 Y2 Y1

55,000

8,000 8,000 8,000 7,200 7,800 16,000

17,000 9,900 7,100 17,000

화장실(남,여) 110 F.L ± 0 S.L − 60

중회의실 103 F.L ± 0 S.L − 60

복 도 102 F.L ± 0 S.L − 60

방풍실 100 F.L ± 0 S.L − 60

홀 101 F.L ± 0 S.L − 60

관리상황실 109 F.L ± 0 S.L − 60

휴게실 108 F.L ± 0 S.L − 60

예비실 106 F.L+450 S.L − 60

(108석) 세미나실 107 F.L ±0~+500 S.L − 60

방송실 105 F.L+450 S.L − 60

무대 +450

소회의실 −1 104 F.L ± 0 S.L − 60

소회의실 −2 104 F.L ± 0 S.L − 60

소회의실 −3 104 F.L ± 0 S.L − 60

소회의실 −4 104 F.L ± 0 S.L − 60

계단실 112 F.L ± 0 S.L − 60

화장실(남,여)경사로 111 F.L ± 0 S.L − 60 113 F.L ± 0 S.L − 60

T4 알루미늄플럭스패널 불연심재 / 자기세정기능

G.L ± 0 F.L=G.L+300 F.L : G.L+300 ± 0 +100 +200 +300 +400 +500

P.S E.P.S U


8,000 8,000 8,000 7,200 7,800

24,000 15,000 16,000

PROJECT NO.
APPROVED
CHECKED1
CHECKED2
DRAWN

DRAWING TITLE
연구지원동
지상 1층 평면도(변경후)


FILE NAME
DRAWING NO.
SCALE A3:
DATE

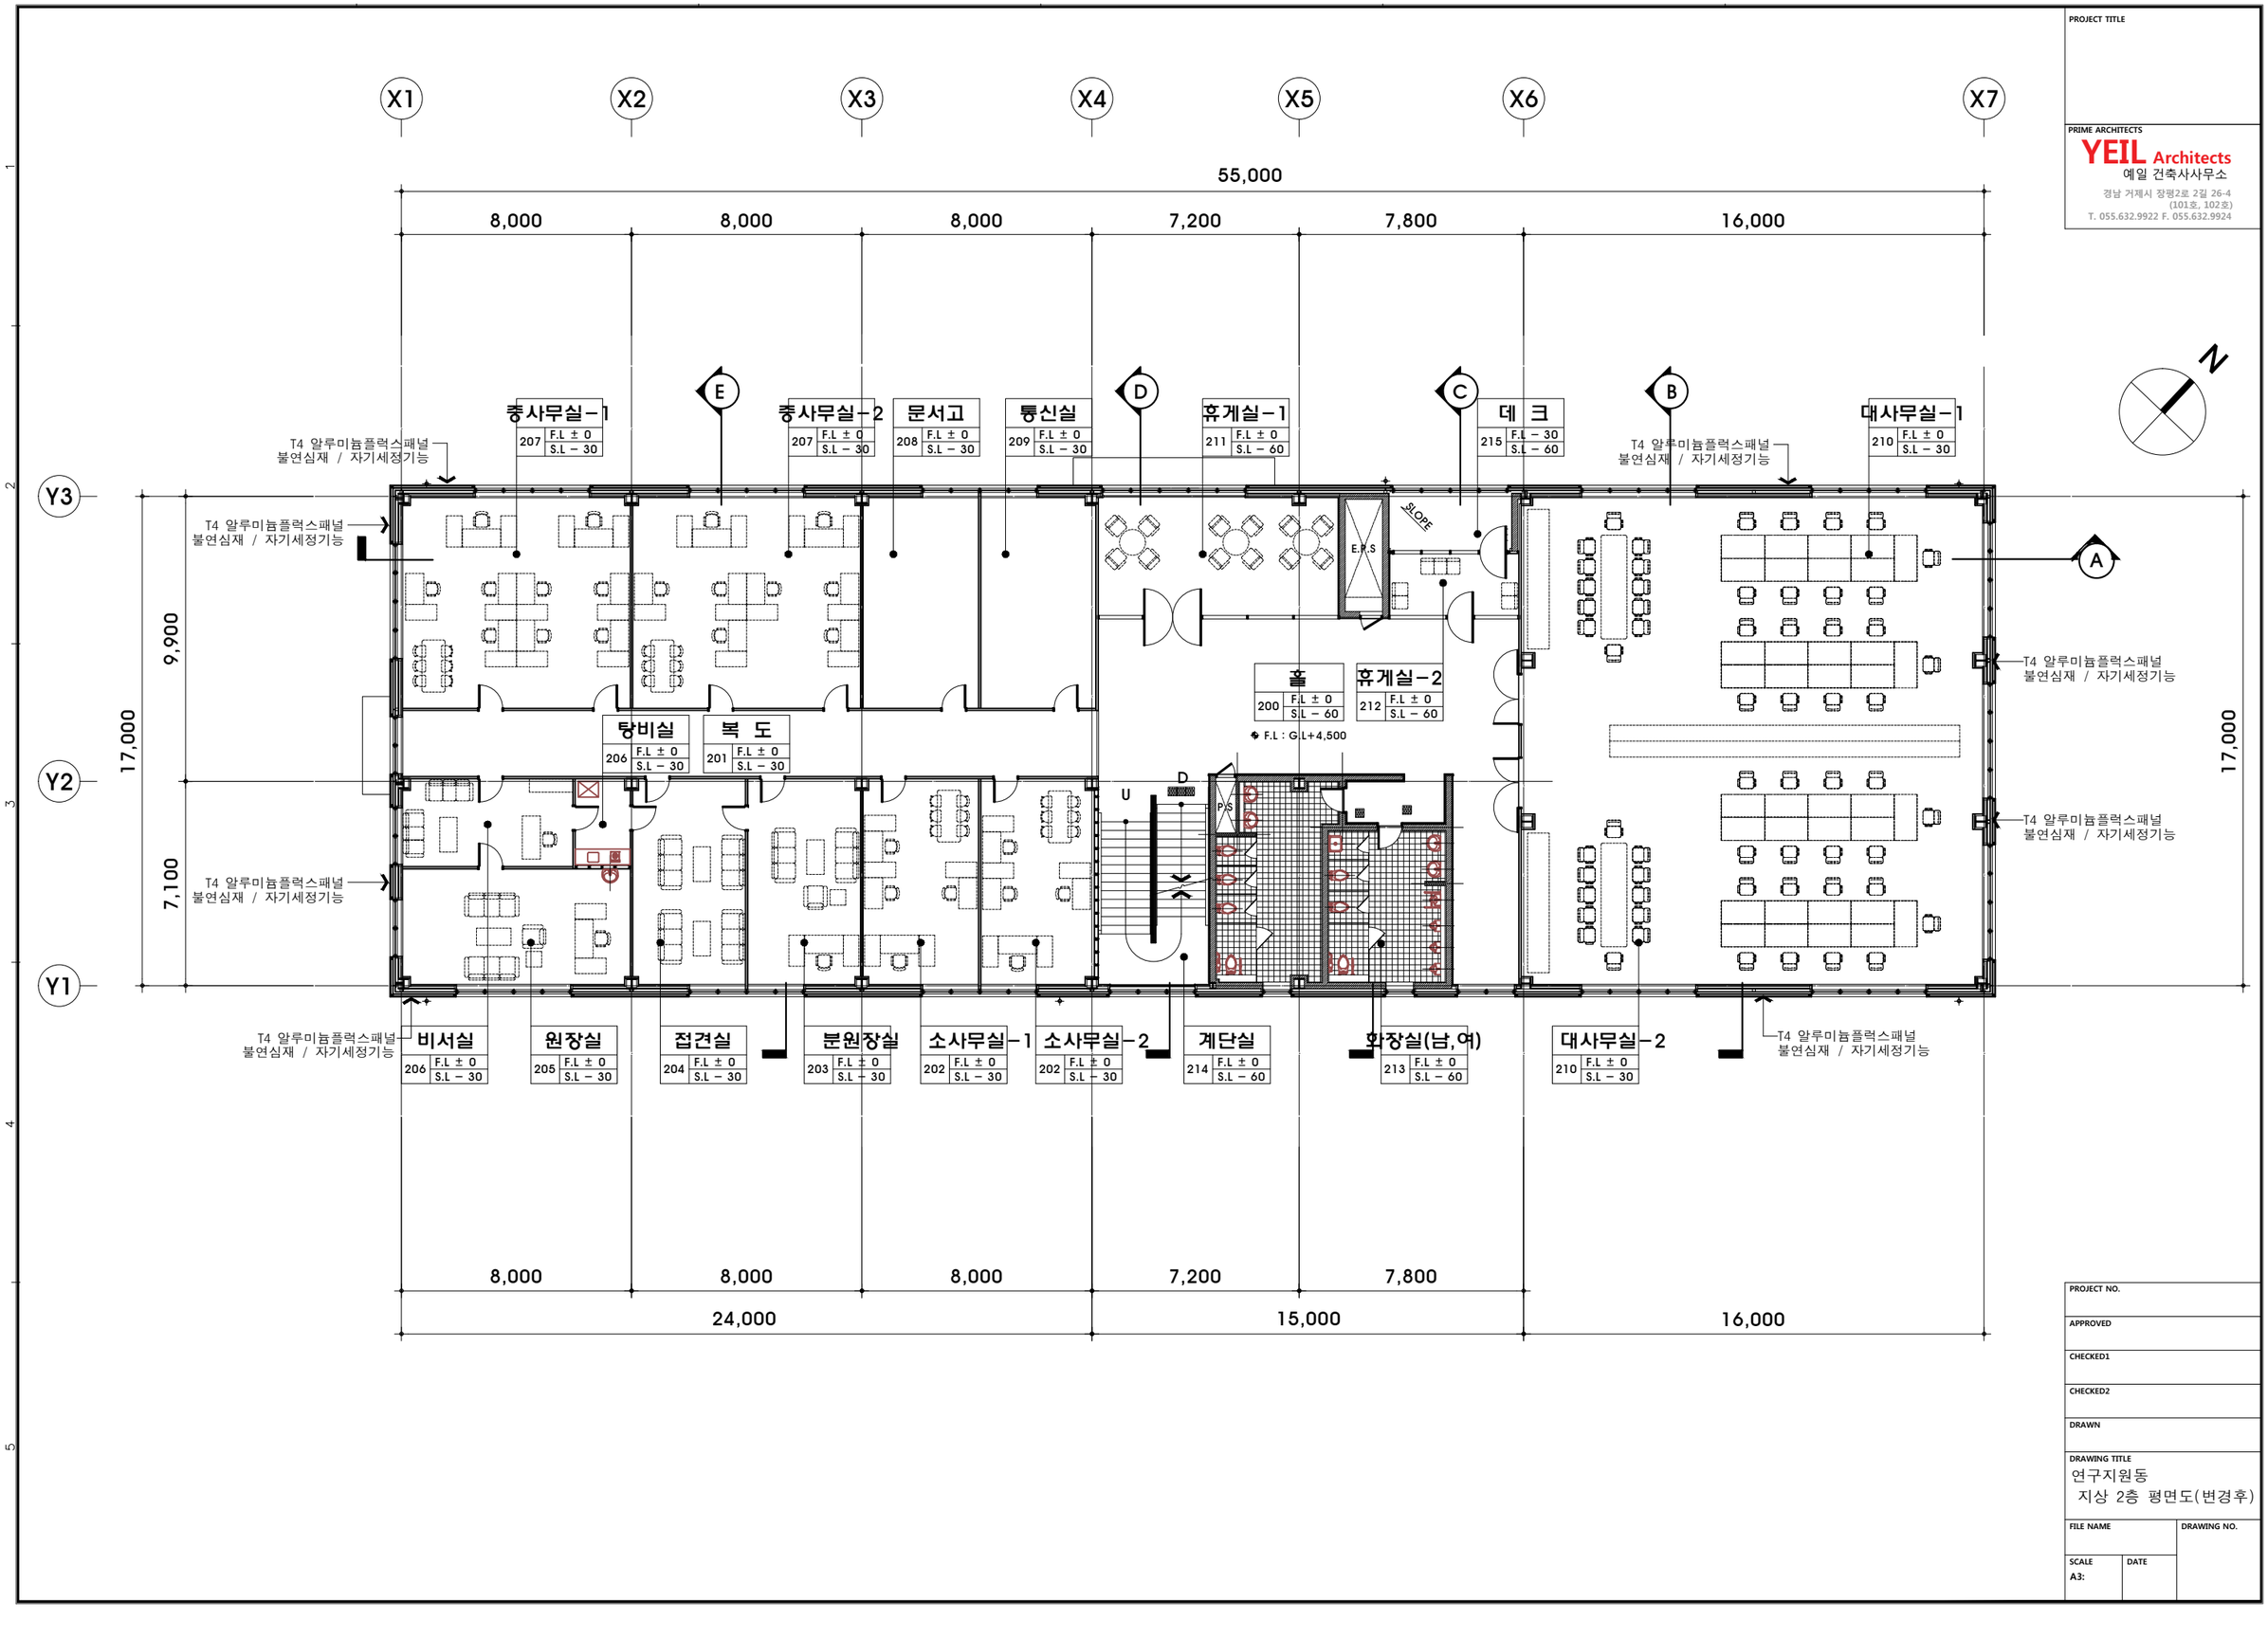

PROJECT TITLE

PRIME ARCHITECTS
YEIL Architects
예일 건축사사무소
경남 거제시 장평2로 2길 26-4
(101호, 102호)
T. 055.632.9922 F. 055.632.9924

PROJECT NO.	
APPROVED	
CHECKED1	
CHECKED2	
DRAWN	
DRAWING TITLE	연구지원동 지상 2층 평면도(변경후)
FILE NAME	DRAWING NO.
SCALE A3:	DATE

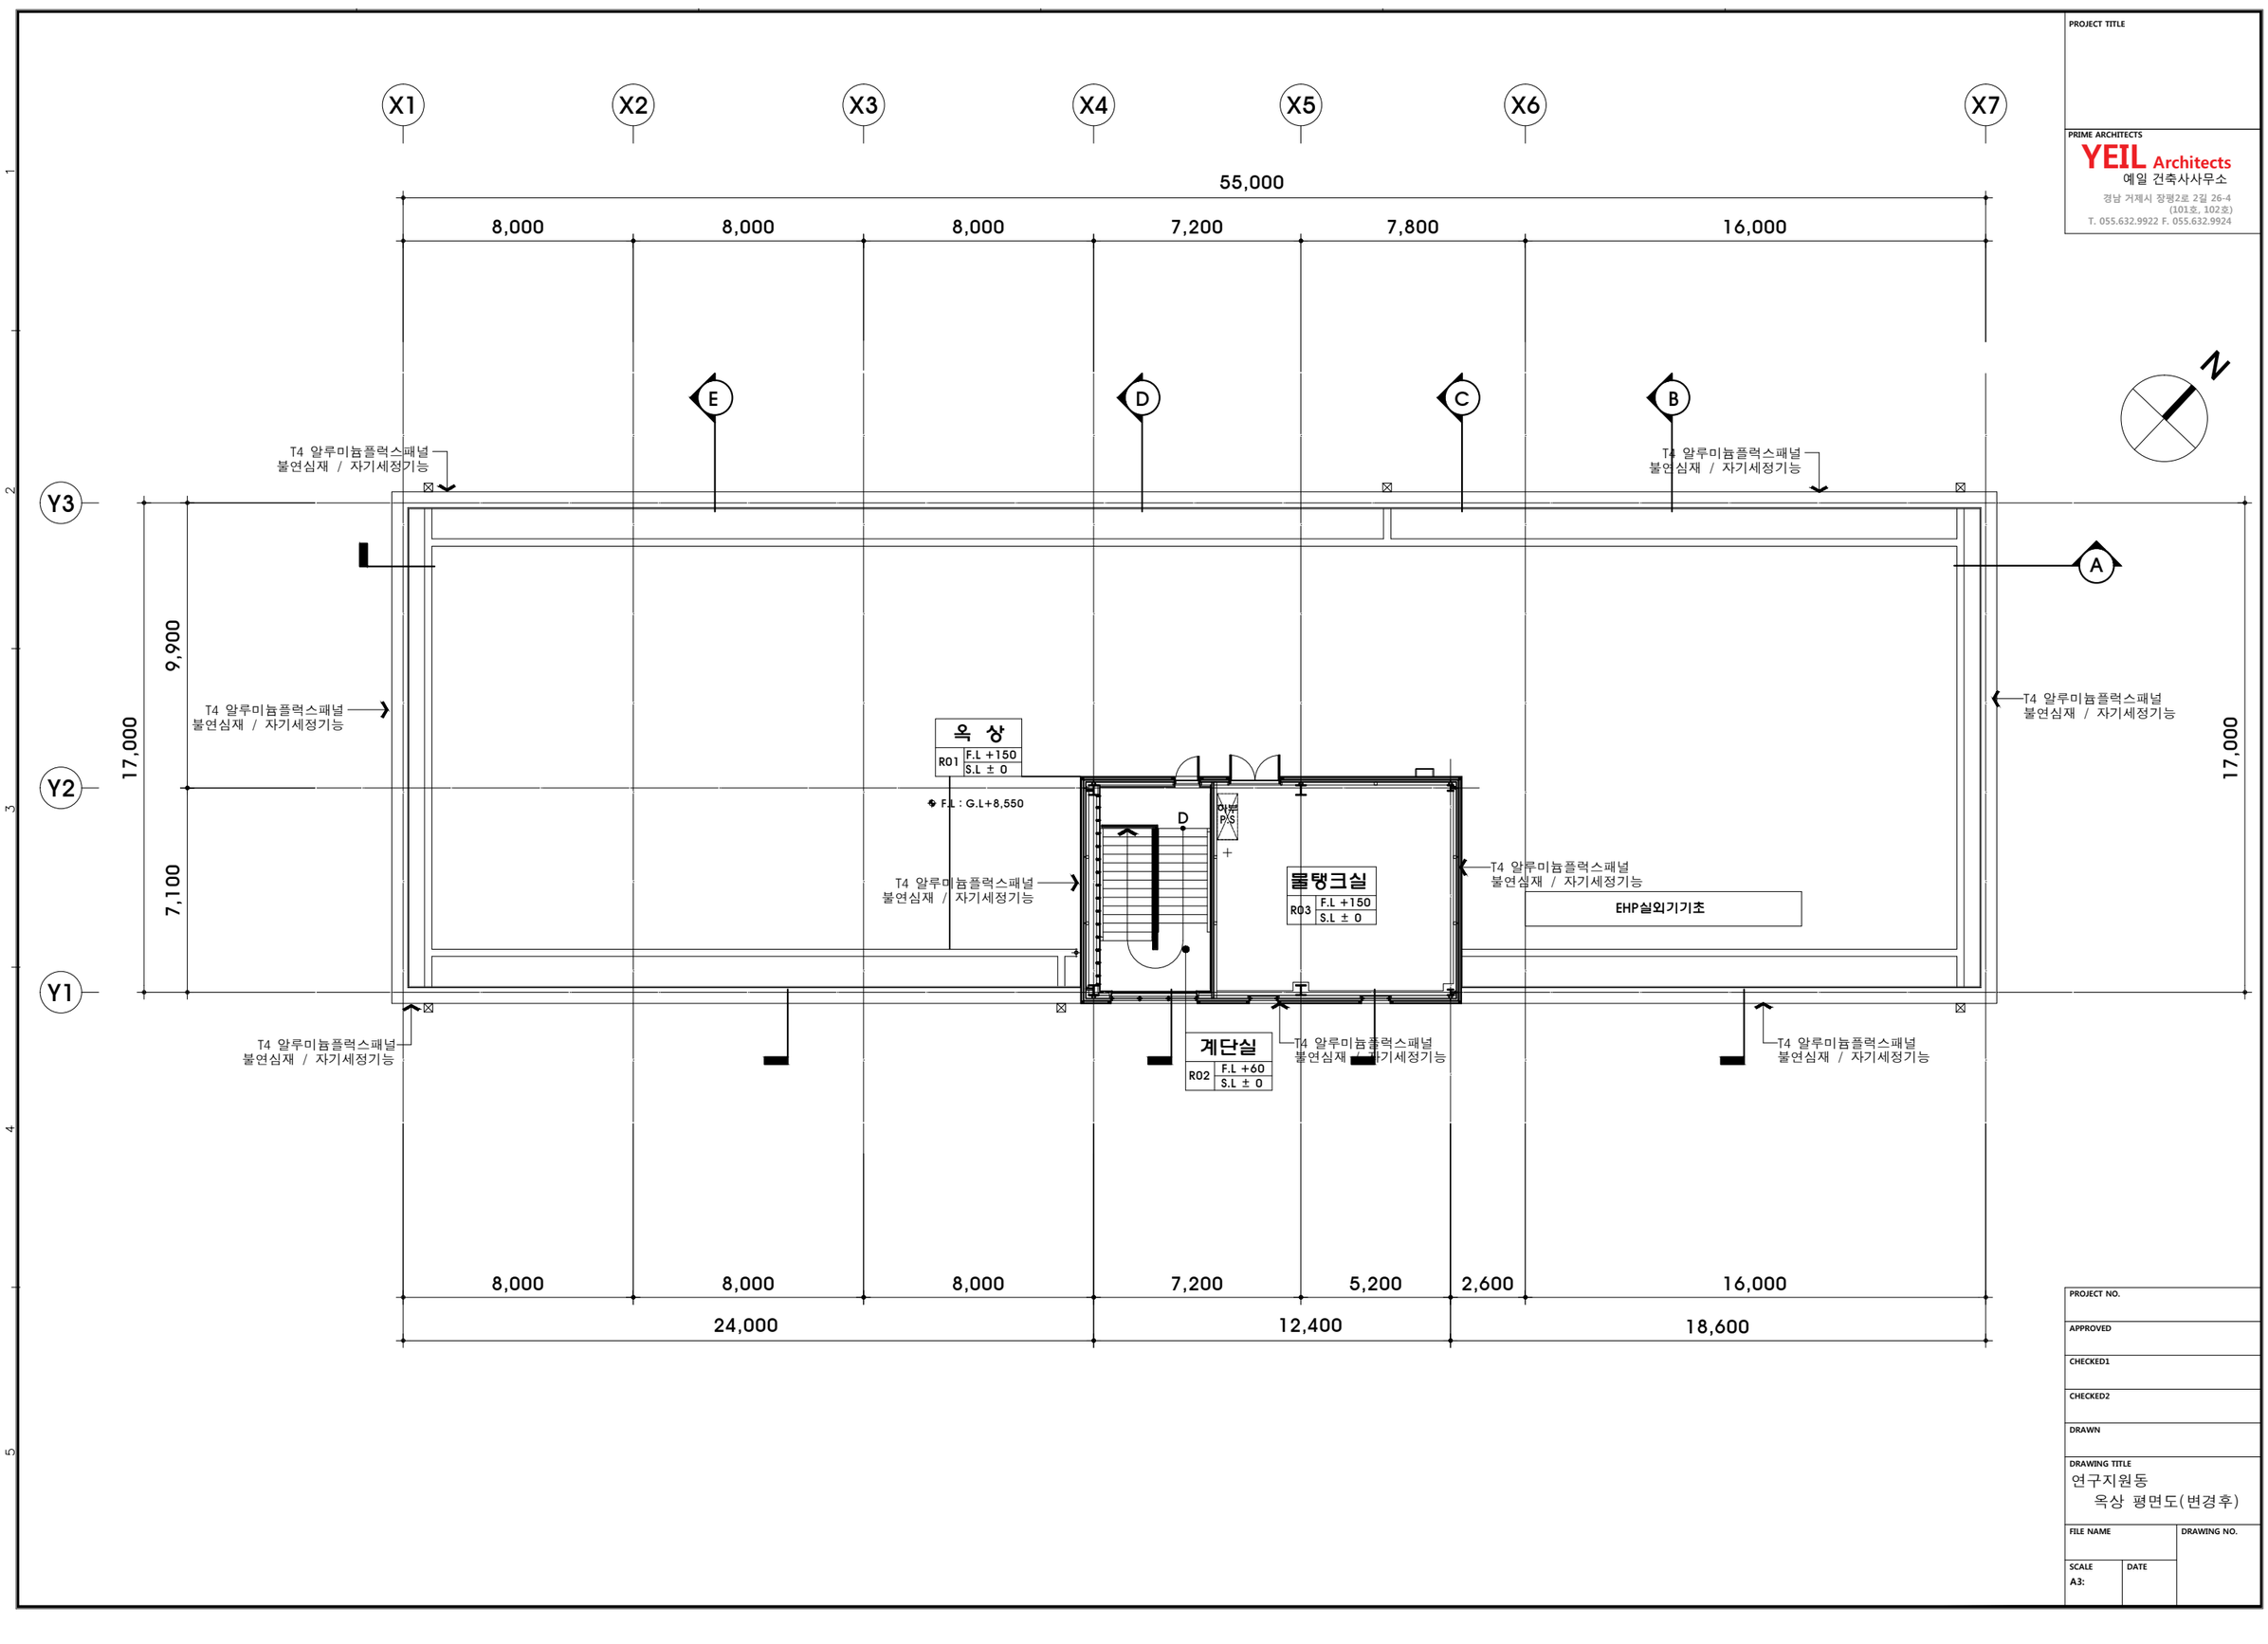

PROJECT TITLE

PRIME ARCHITECTS

YEIL Architects
예일 건축사사무소

경남 거제시 장평2로 2길 26-4
(101호, 102호)
T. 055.632.9922 F. 055.632.9924


PROJECT NO.	
APPROVED	
CHECKED1	
CHECKED2	
DRAWN	
DRAWING TITLE	연구지원동 옥상 평면도(변경후)
FILE NAME	DRAWING NO.
SCALE A3:	DATE

PROJECT TITLE

PRIME ARCHITECTS

YEIL Architects
예일 건축사사무소

경남 거제시 장평2로 2길 26-4
(101호, 102호)
T. 055.632.9922 F. 055.632.9924

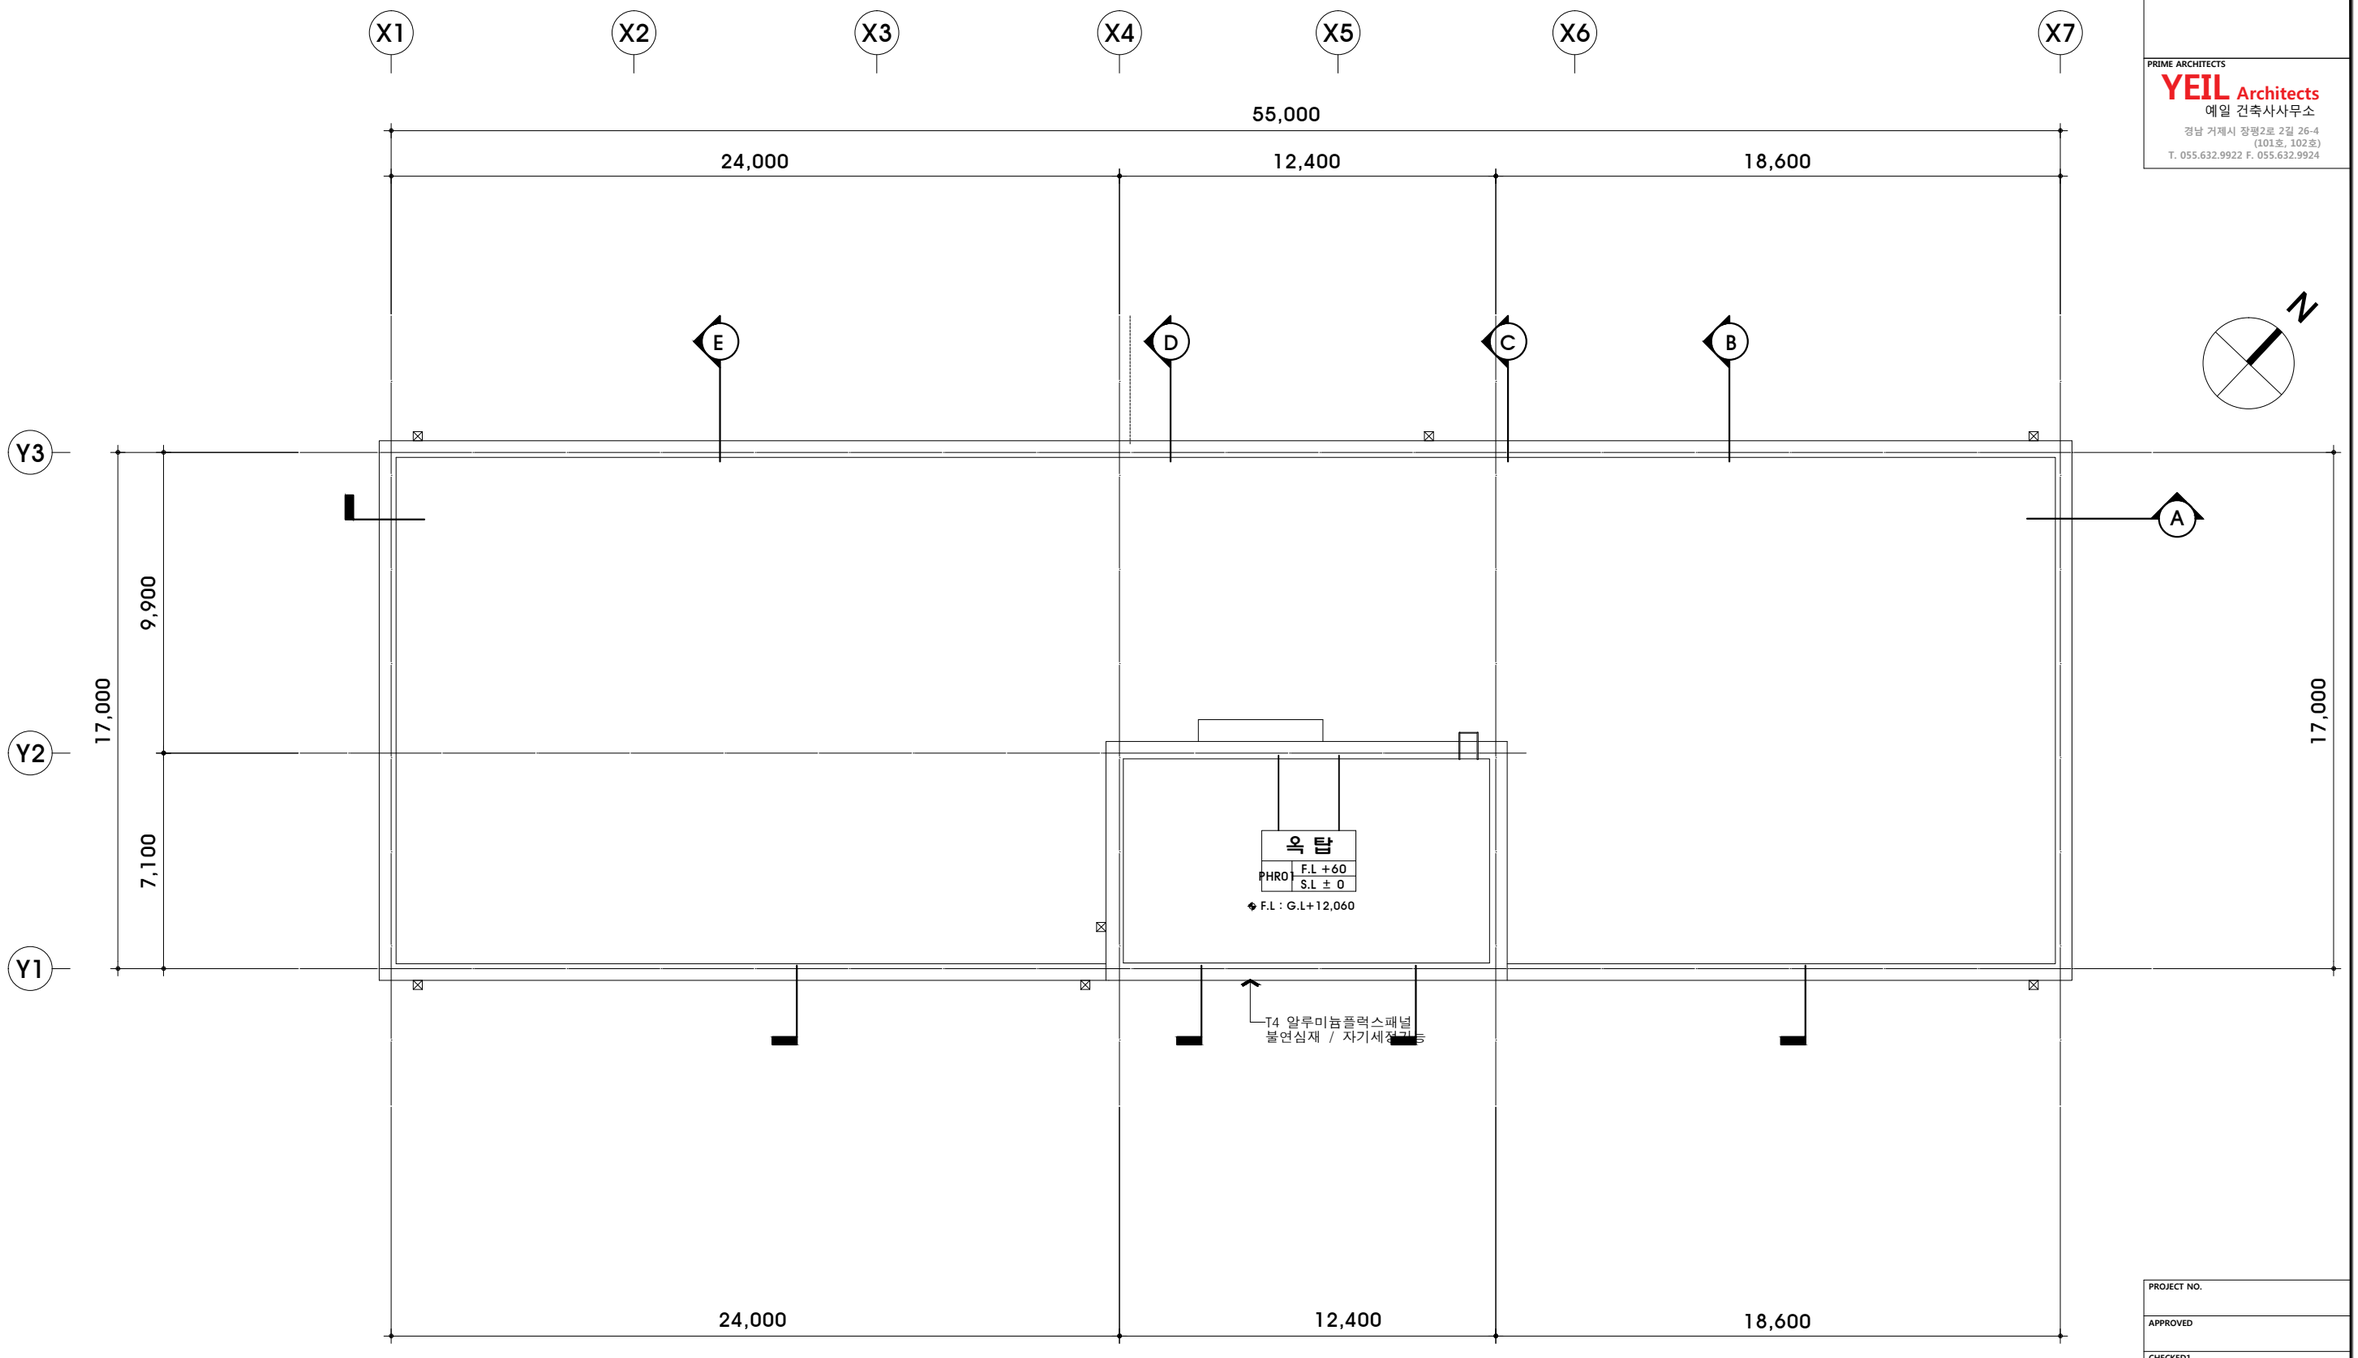

PROJECT NO.

APPROVED

CHECKED1

CHECKED2

DRAWN


DRAWING TITLE
연구지원동
옥탑 평면도(변경후)

FILE NAME

DRAWING NO.

SCALE
A3:

DATE

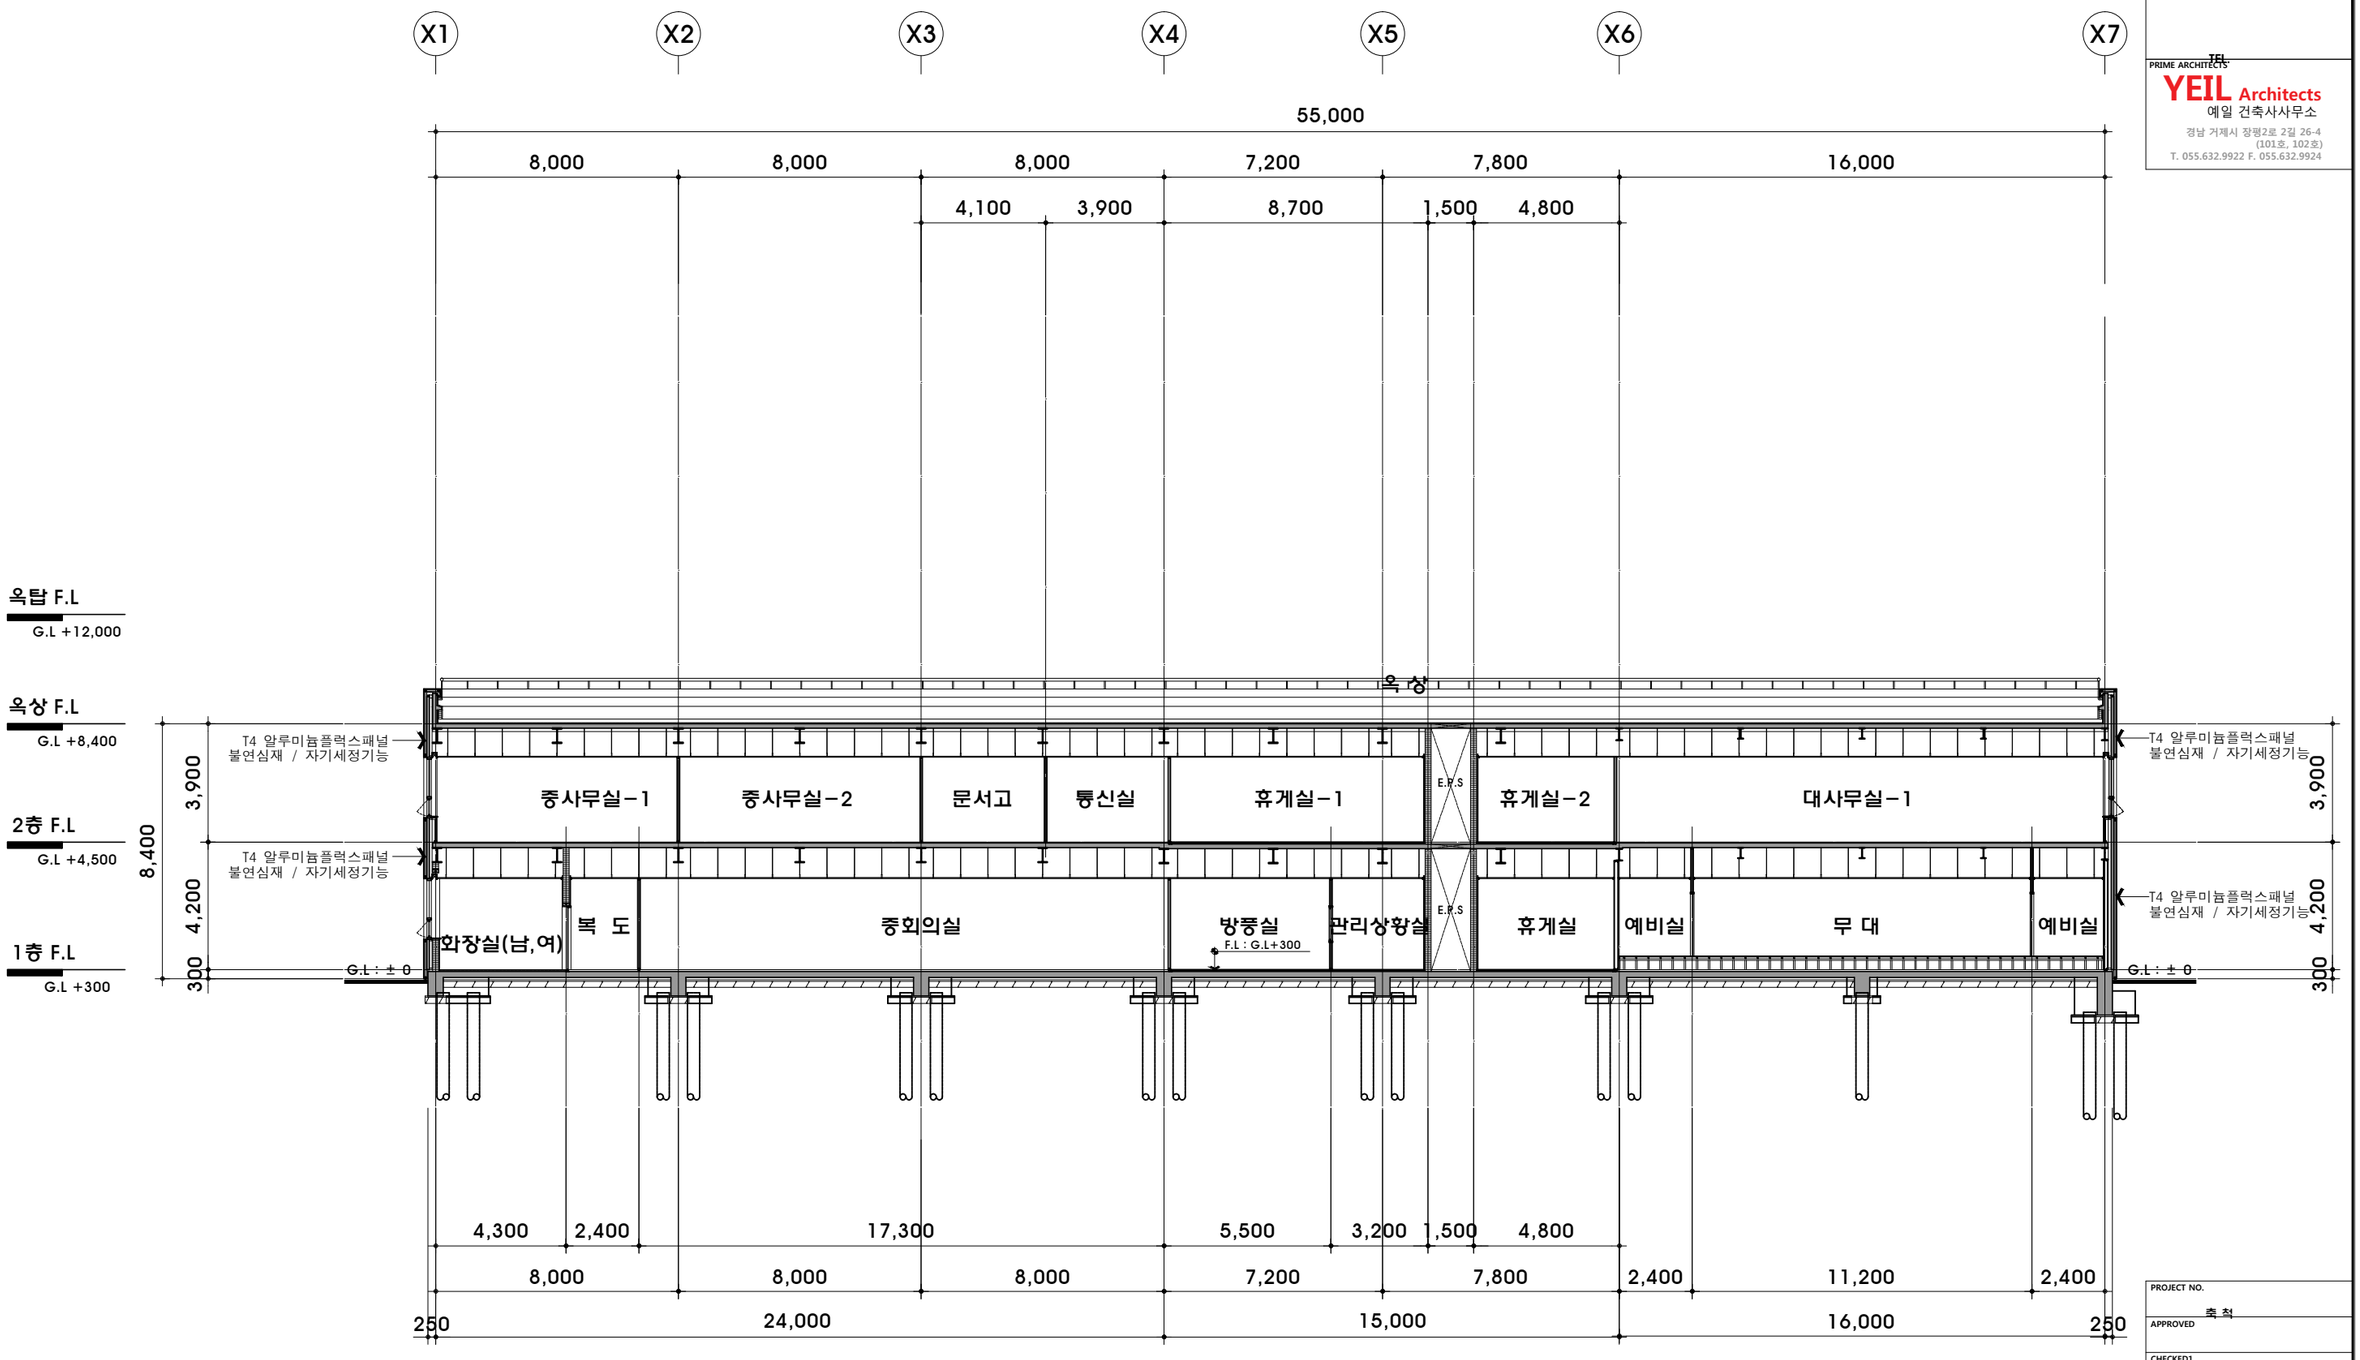

연구지원동

단면도-A(변경후)

1

축 척 : 1 / 200

PROJECT TITLE

TEL

PRIME ARCHITECTS

YEIL Architects
예일 건축사사무소
경남 거제시 장평2로 2길 26-4
(101호, 102호)
T. 055.632.9922 F. 055.632.9924

PROJECT NO.

축 척

APPROVED

CHECKED1

CHECKED2

DRAWN


DRAWING TITLE
연구지원동
단 면 도 - A(변경후)

FILE NAME

DRAWING NO.

SCALE
A3:

DATE

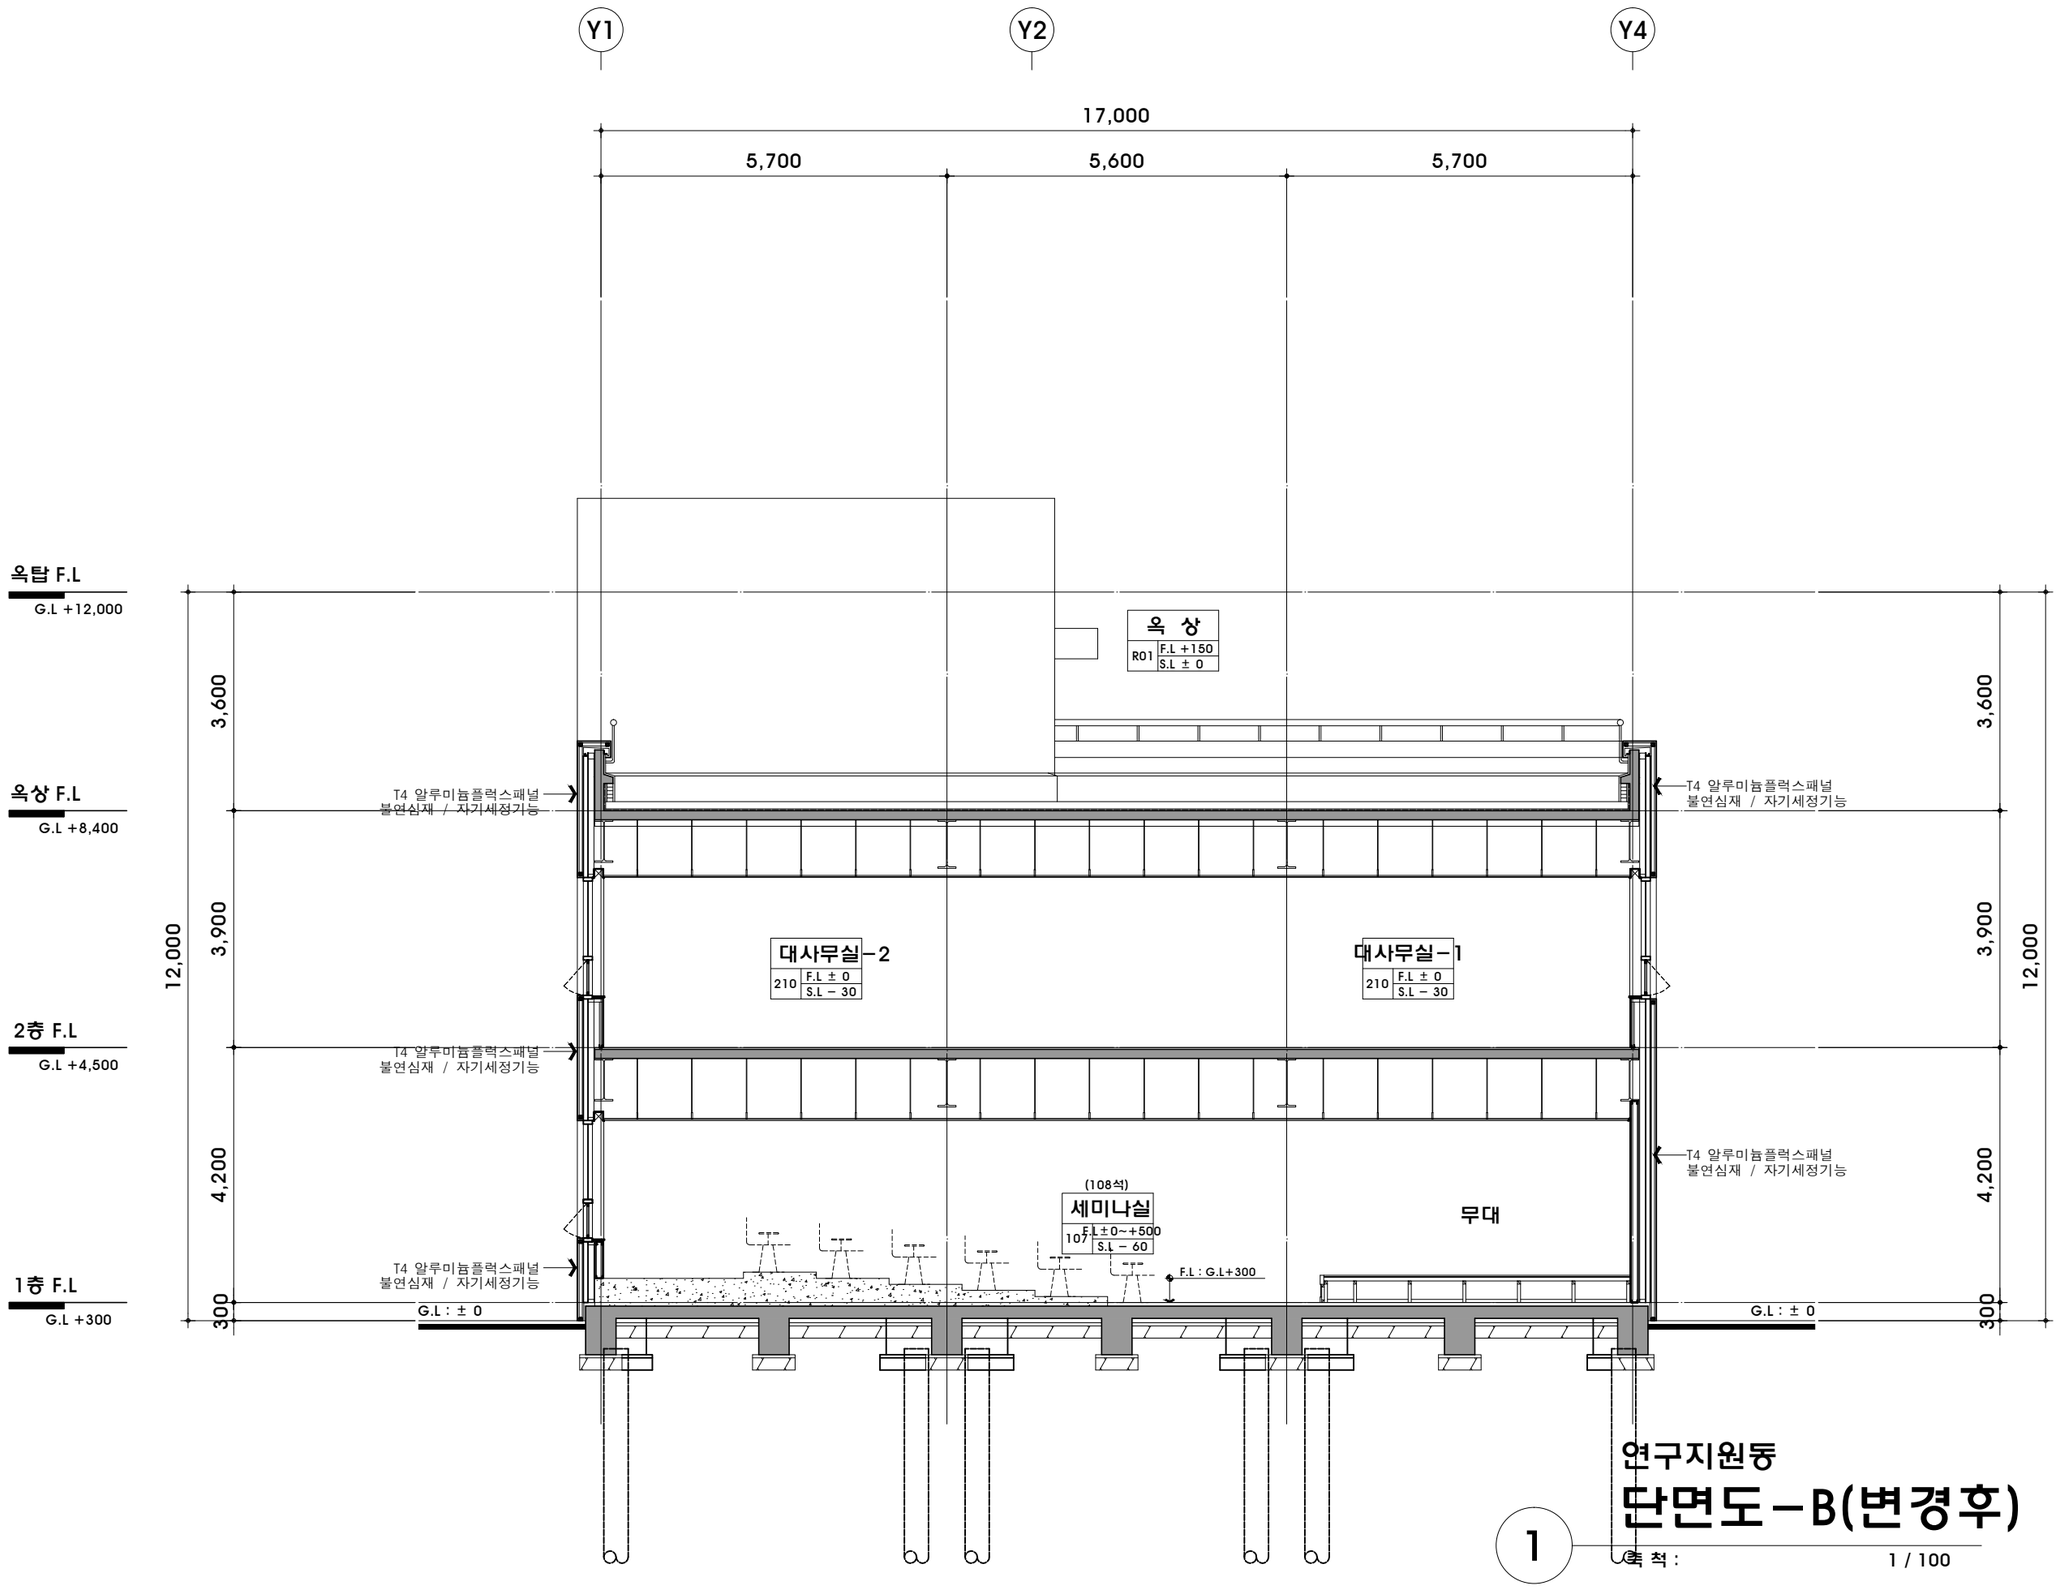


연구지원동
단면도-B(변경후)

1 축척 : 1 / 100

PROJECT TITLE

PRIME ARCHITECTS
YEIL Architects
예일 건축사사무소
경남 거제시 장평2로 2길 26-4
(101호, 102호)
T. 055.632.9922 F. 055.632.9924

PROJECT NO.	
APPROVED	
CHECKED1	
CHECKED2	
DRAWN	
DRAWING TITLE	연구지원동 단 면 도 - B(변경후)
FILE NAME	DRAWING NO.
SCALE A3:	DATE

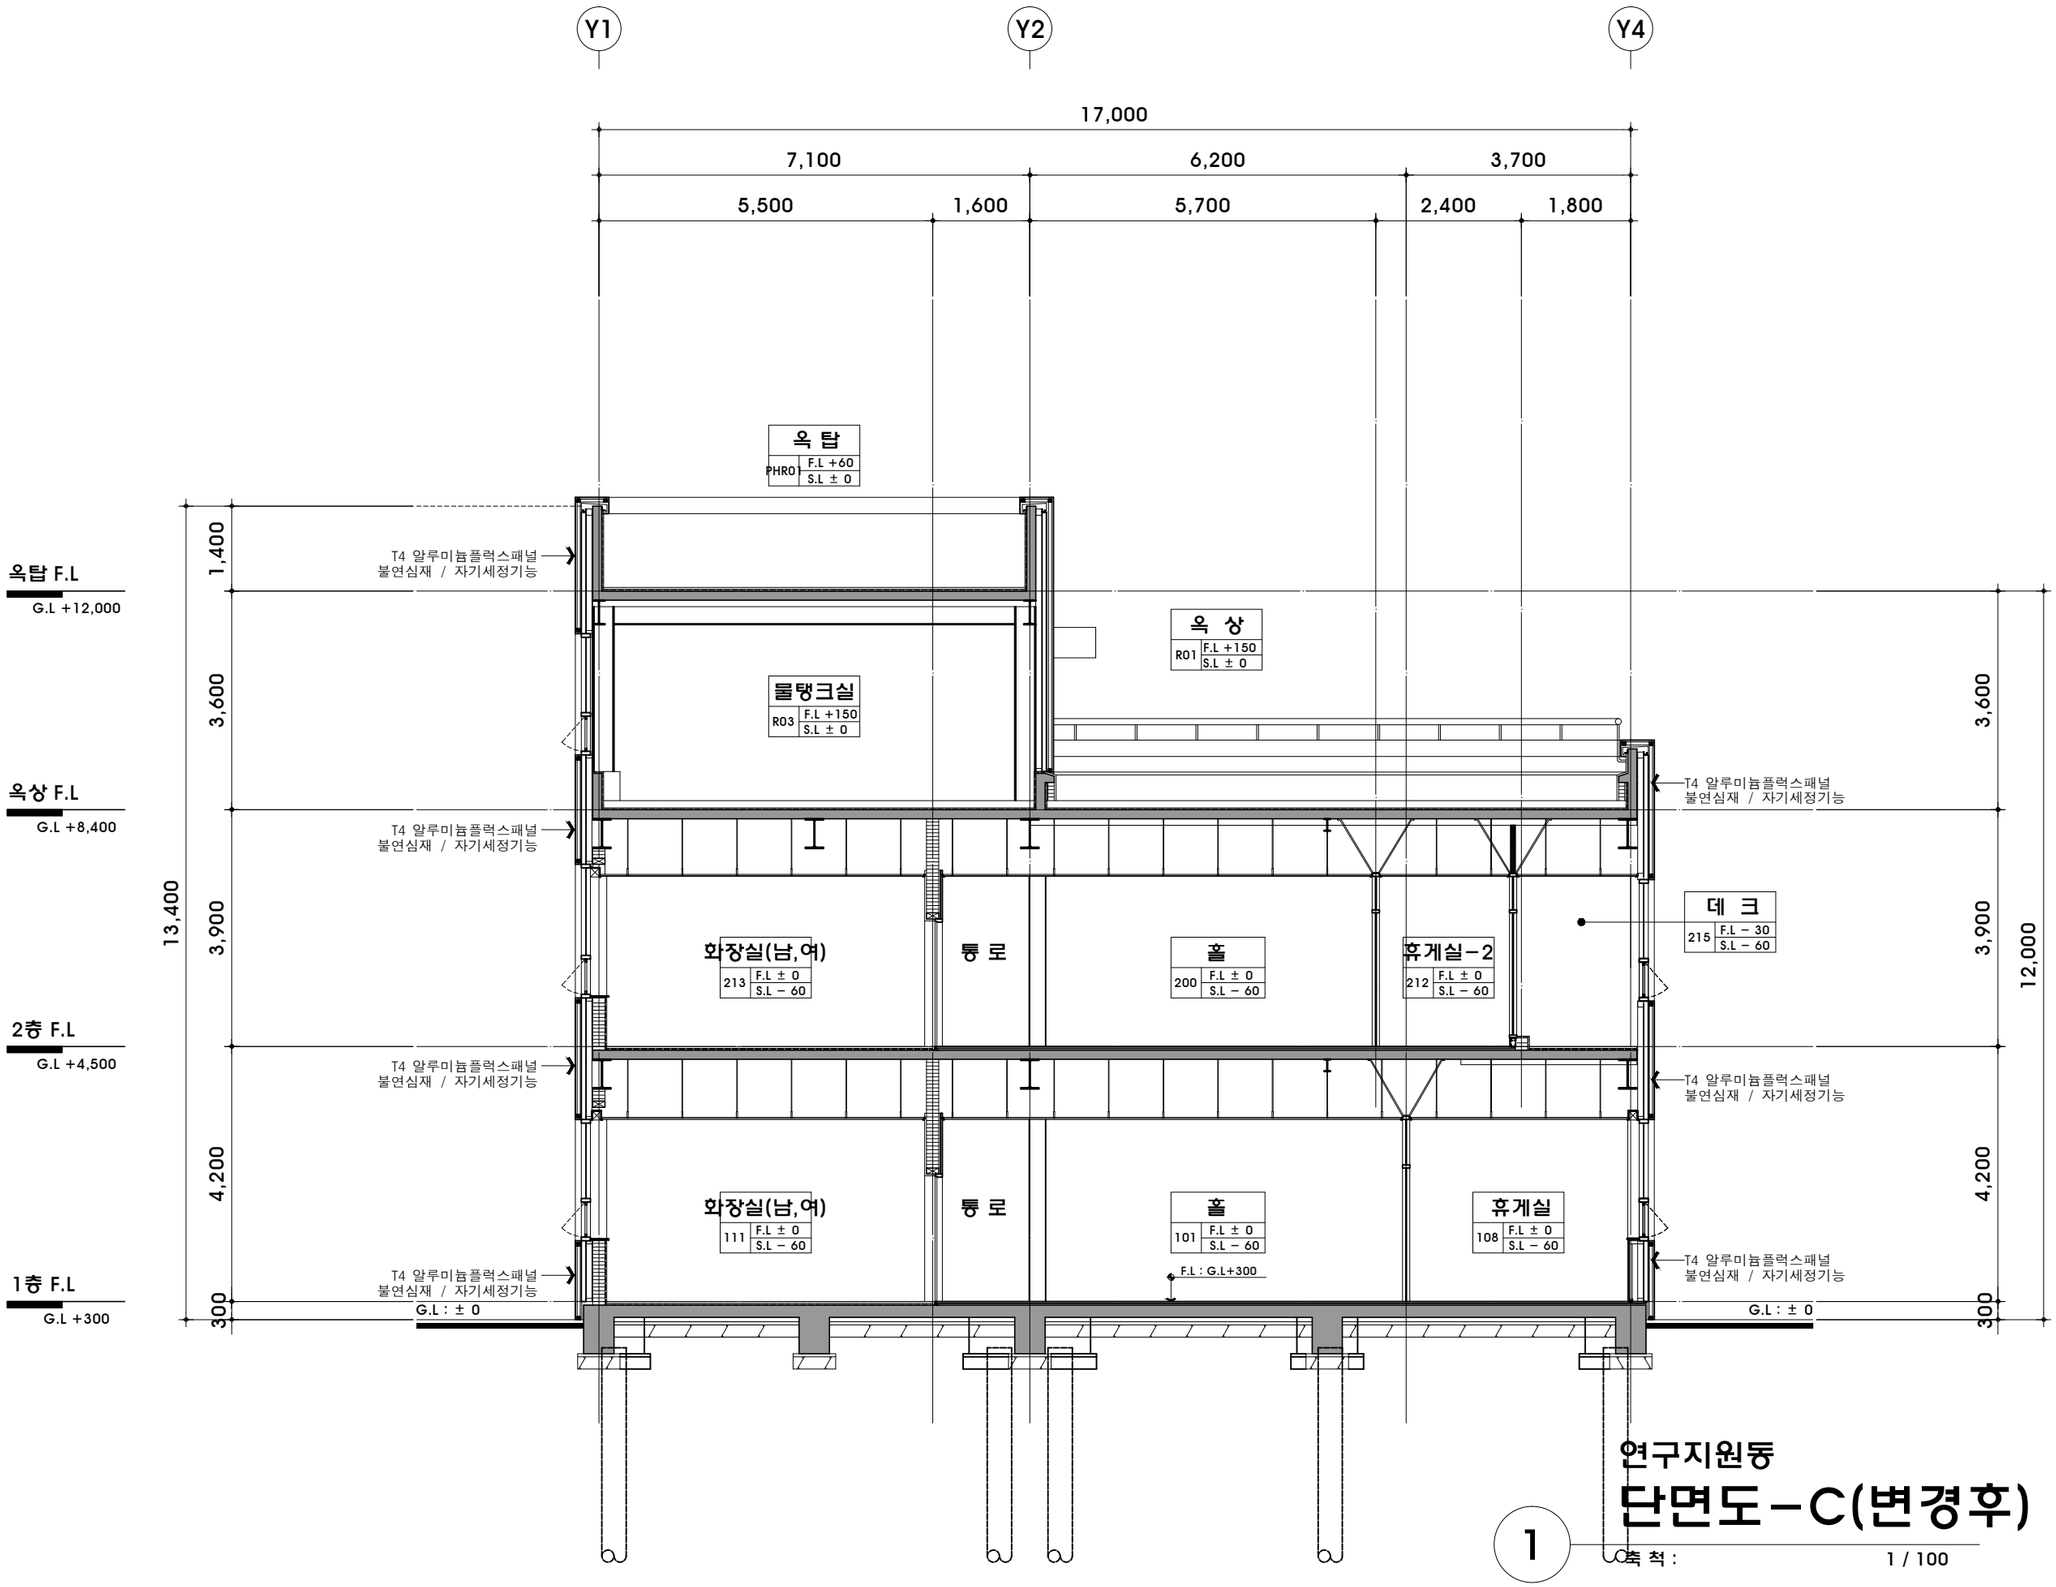

연구지원동

단면도-C(변경후)

1

축 척 : 1 / 100


PROJECT TITLE

PRIME ARCHITECTS
YEIL Architects
예일 건축사사무소
경남 거제시 장평2로 2길 26-4
(101호, 102호)
T. 055.632.9922 F. 055.632.9924

PROJECT NO.	
APPROVED	
CHECKED1	
CHECKED2	
DRAWN	
DRAWING TITLE	연구지원동 단 면 도 - C(변경후)
FILE NAME	DRAWING NO.
SCALE A3:	DATE

PROJECT TITLE


PRIME ARCHITECTS
YEIL Architects
예일 건축사사무소
경남 거제시 장평2로 2길 26-4
(101호, 102호)
T. 055.632.9922 F. 055.632.9924

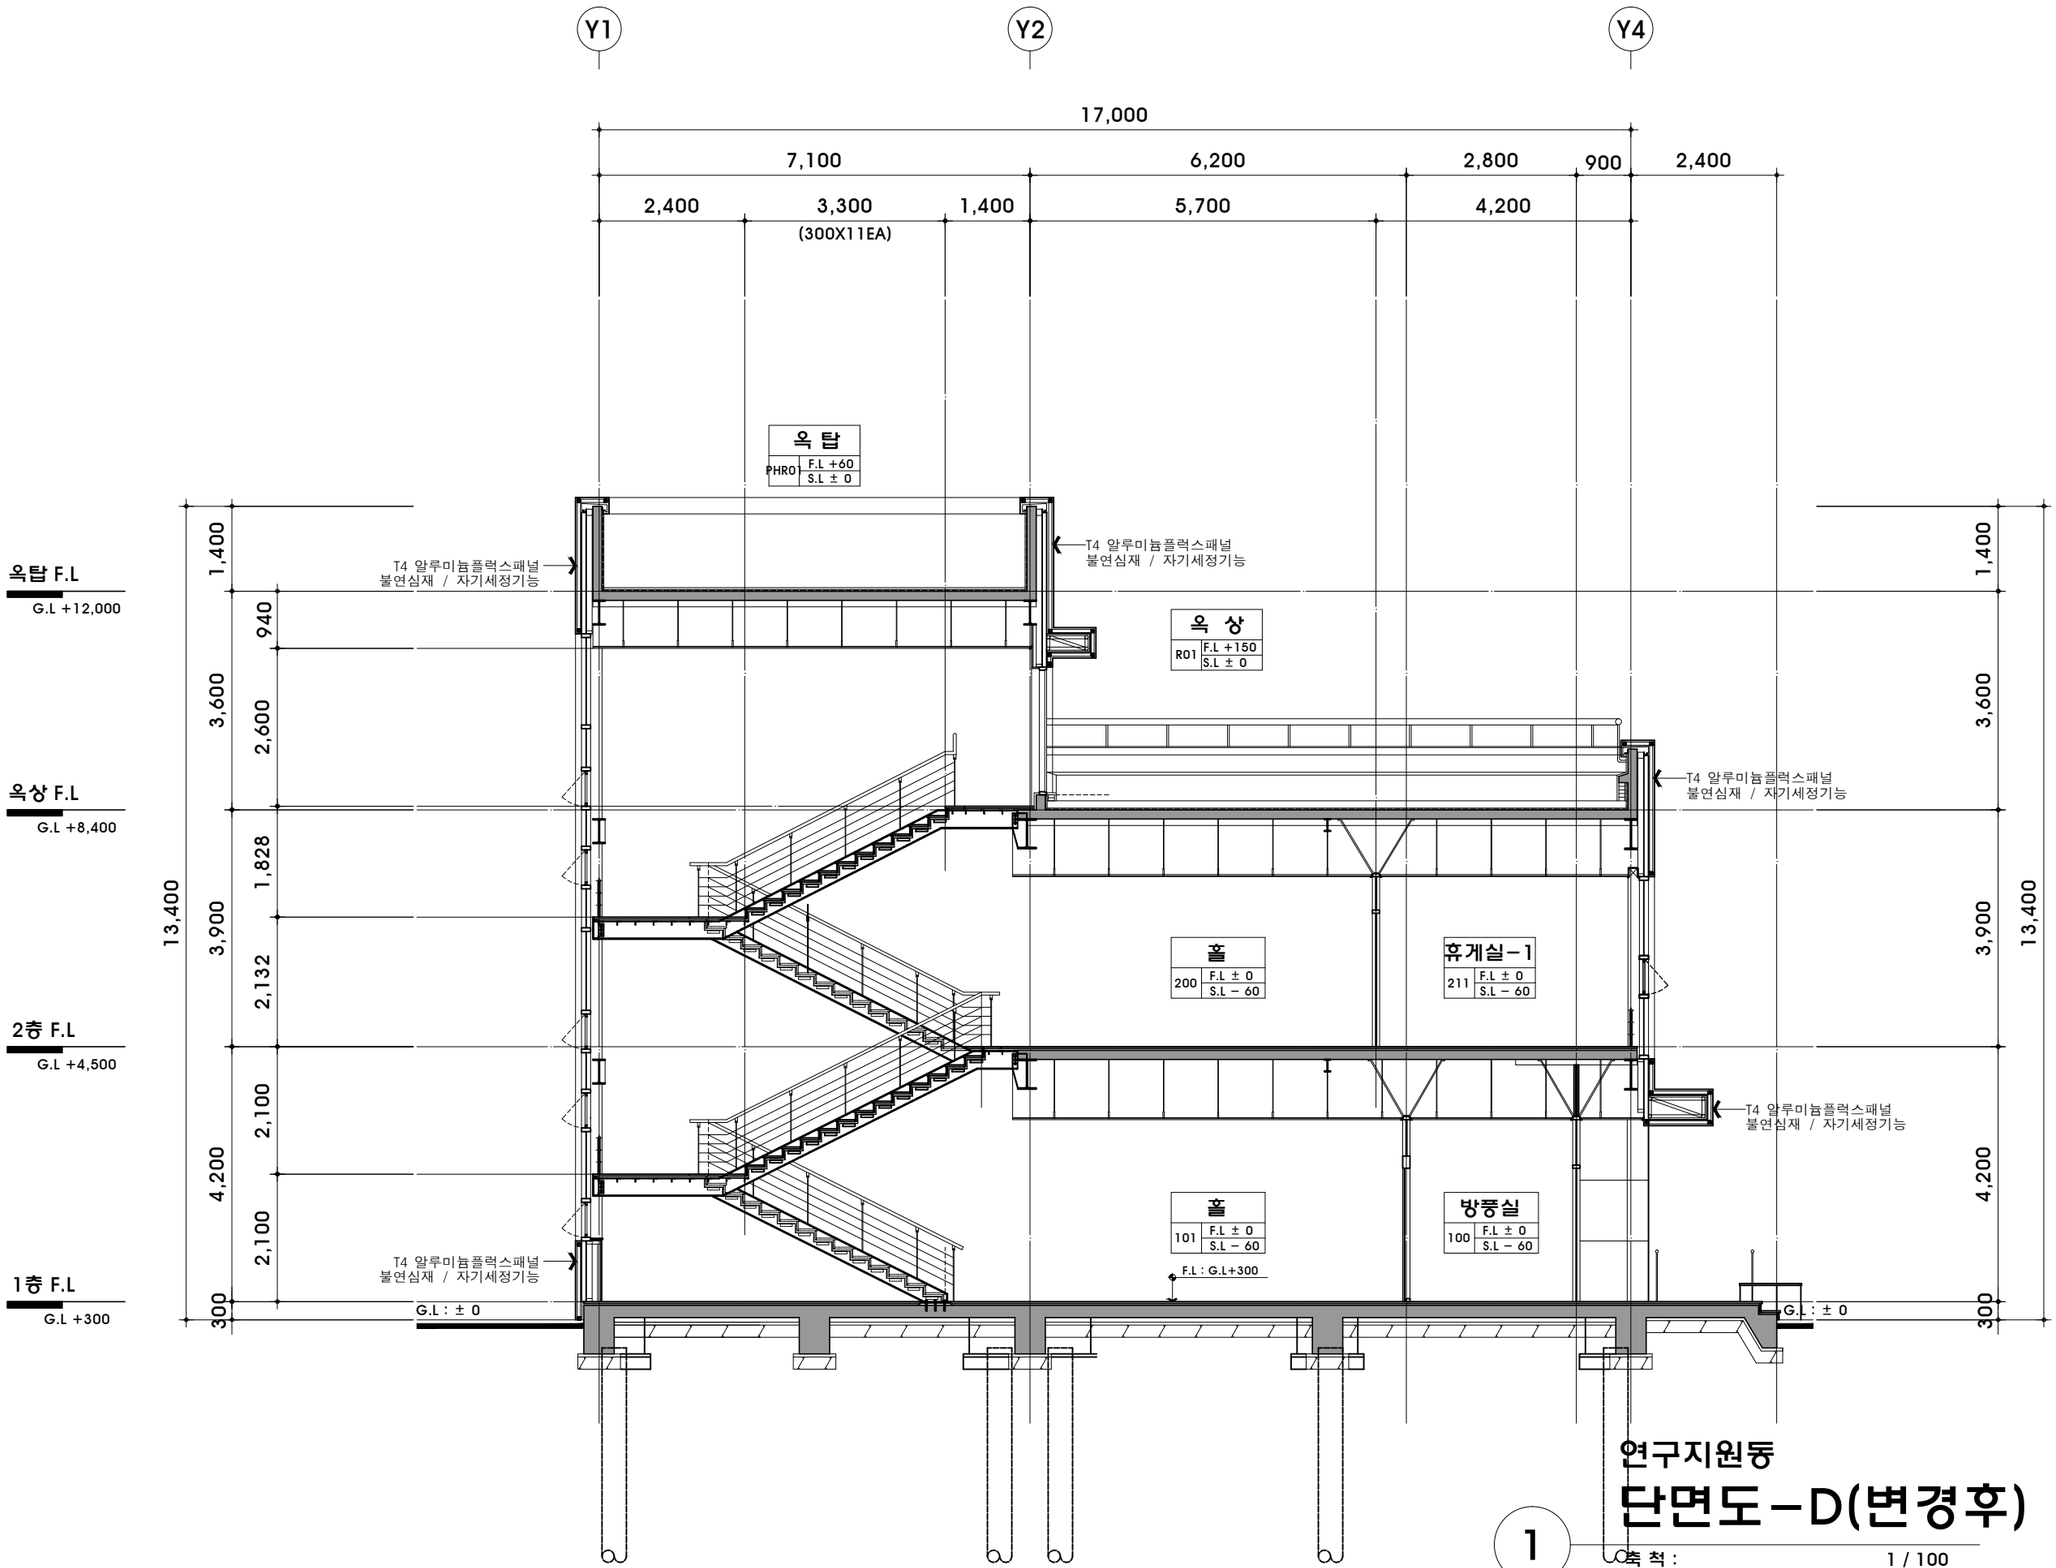

연구지원동
단면도-D(변경후)

1 축척 : 1 / 100

PROJECT NO.	
APPROVED	
CHECKED1	
CHECKED2	
DRAWN	
DRAWING TITLE	연구지원동 단 면 도 - D(변경후)
FILE NAME	DRAWING NO.
SCALE A3:	DATE

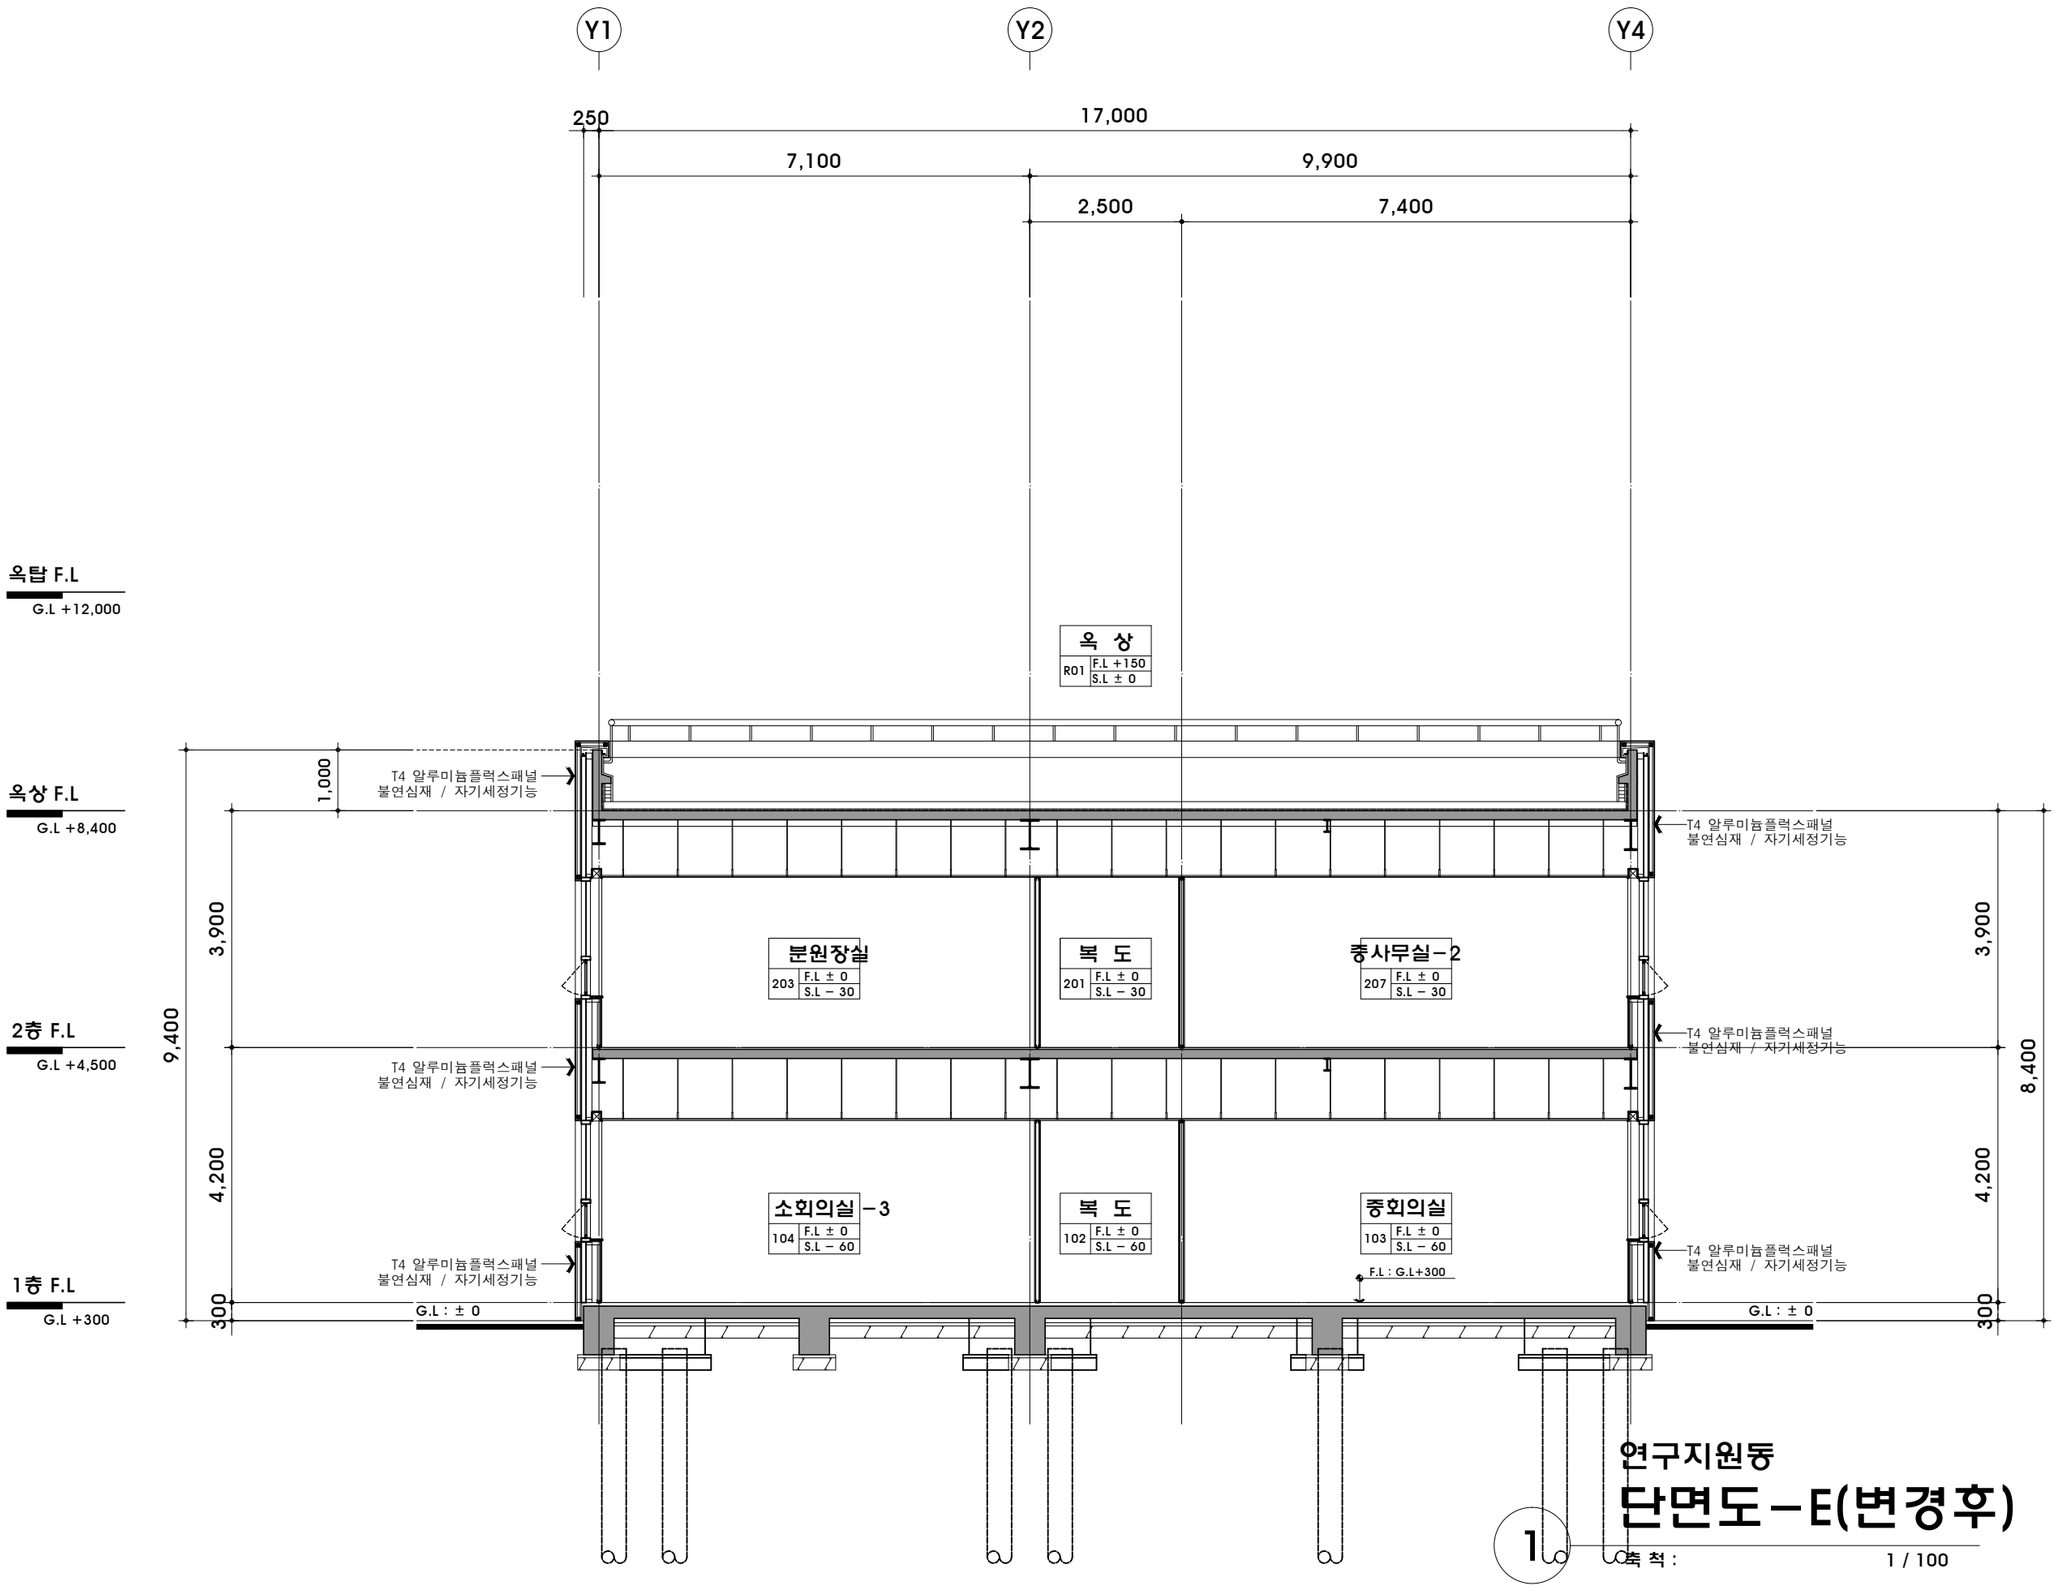

연구지원동

단면도−E(변경후)

1 축척 : 1 / 100

PROJECT TITLE

PRIME ARCHITECTS

YEIL Architects
예일 건축사사무소
경남 거제시 장평2로 2길 26-4
(101호, 102호)
T. 055.632.9922 F. 055.632.9924

PROJECT NO.	
APPROVED	
CHECKED1	
CHECKED2	
DRAWN	
DRAWING TITLE	연구지원동 단 면 도 - E(변경후)
FILE NAME	DRAWING NO.
SCALE A3:	DATE