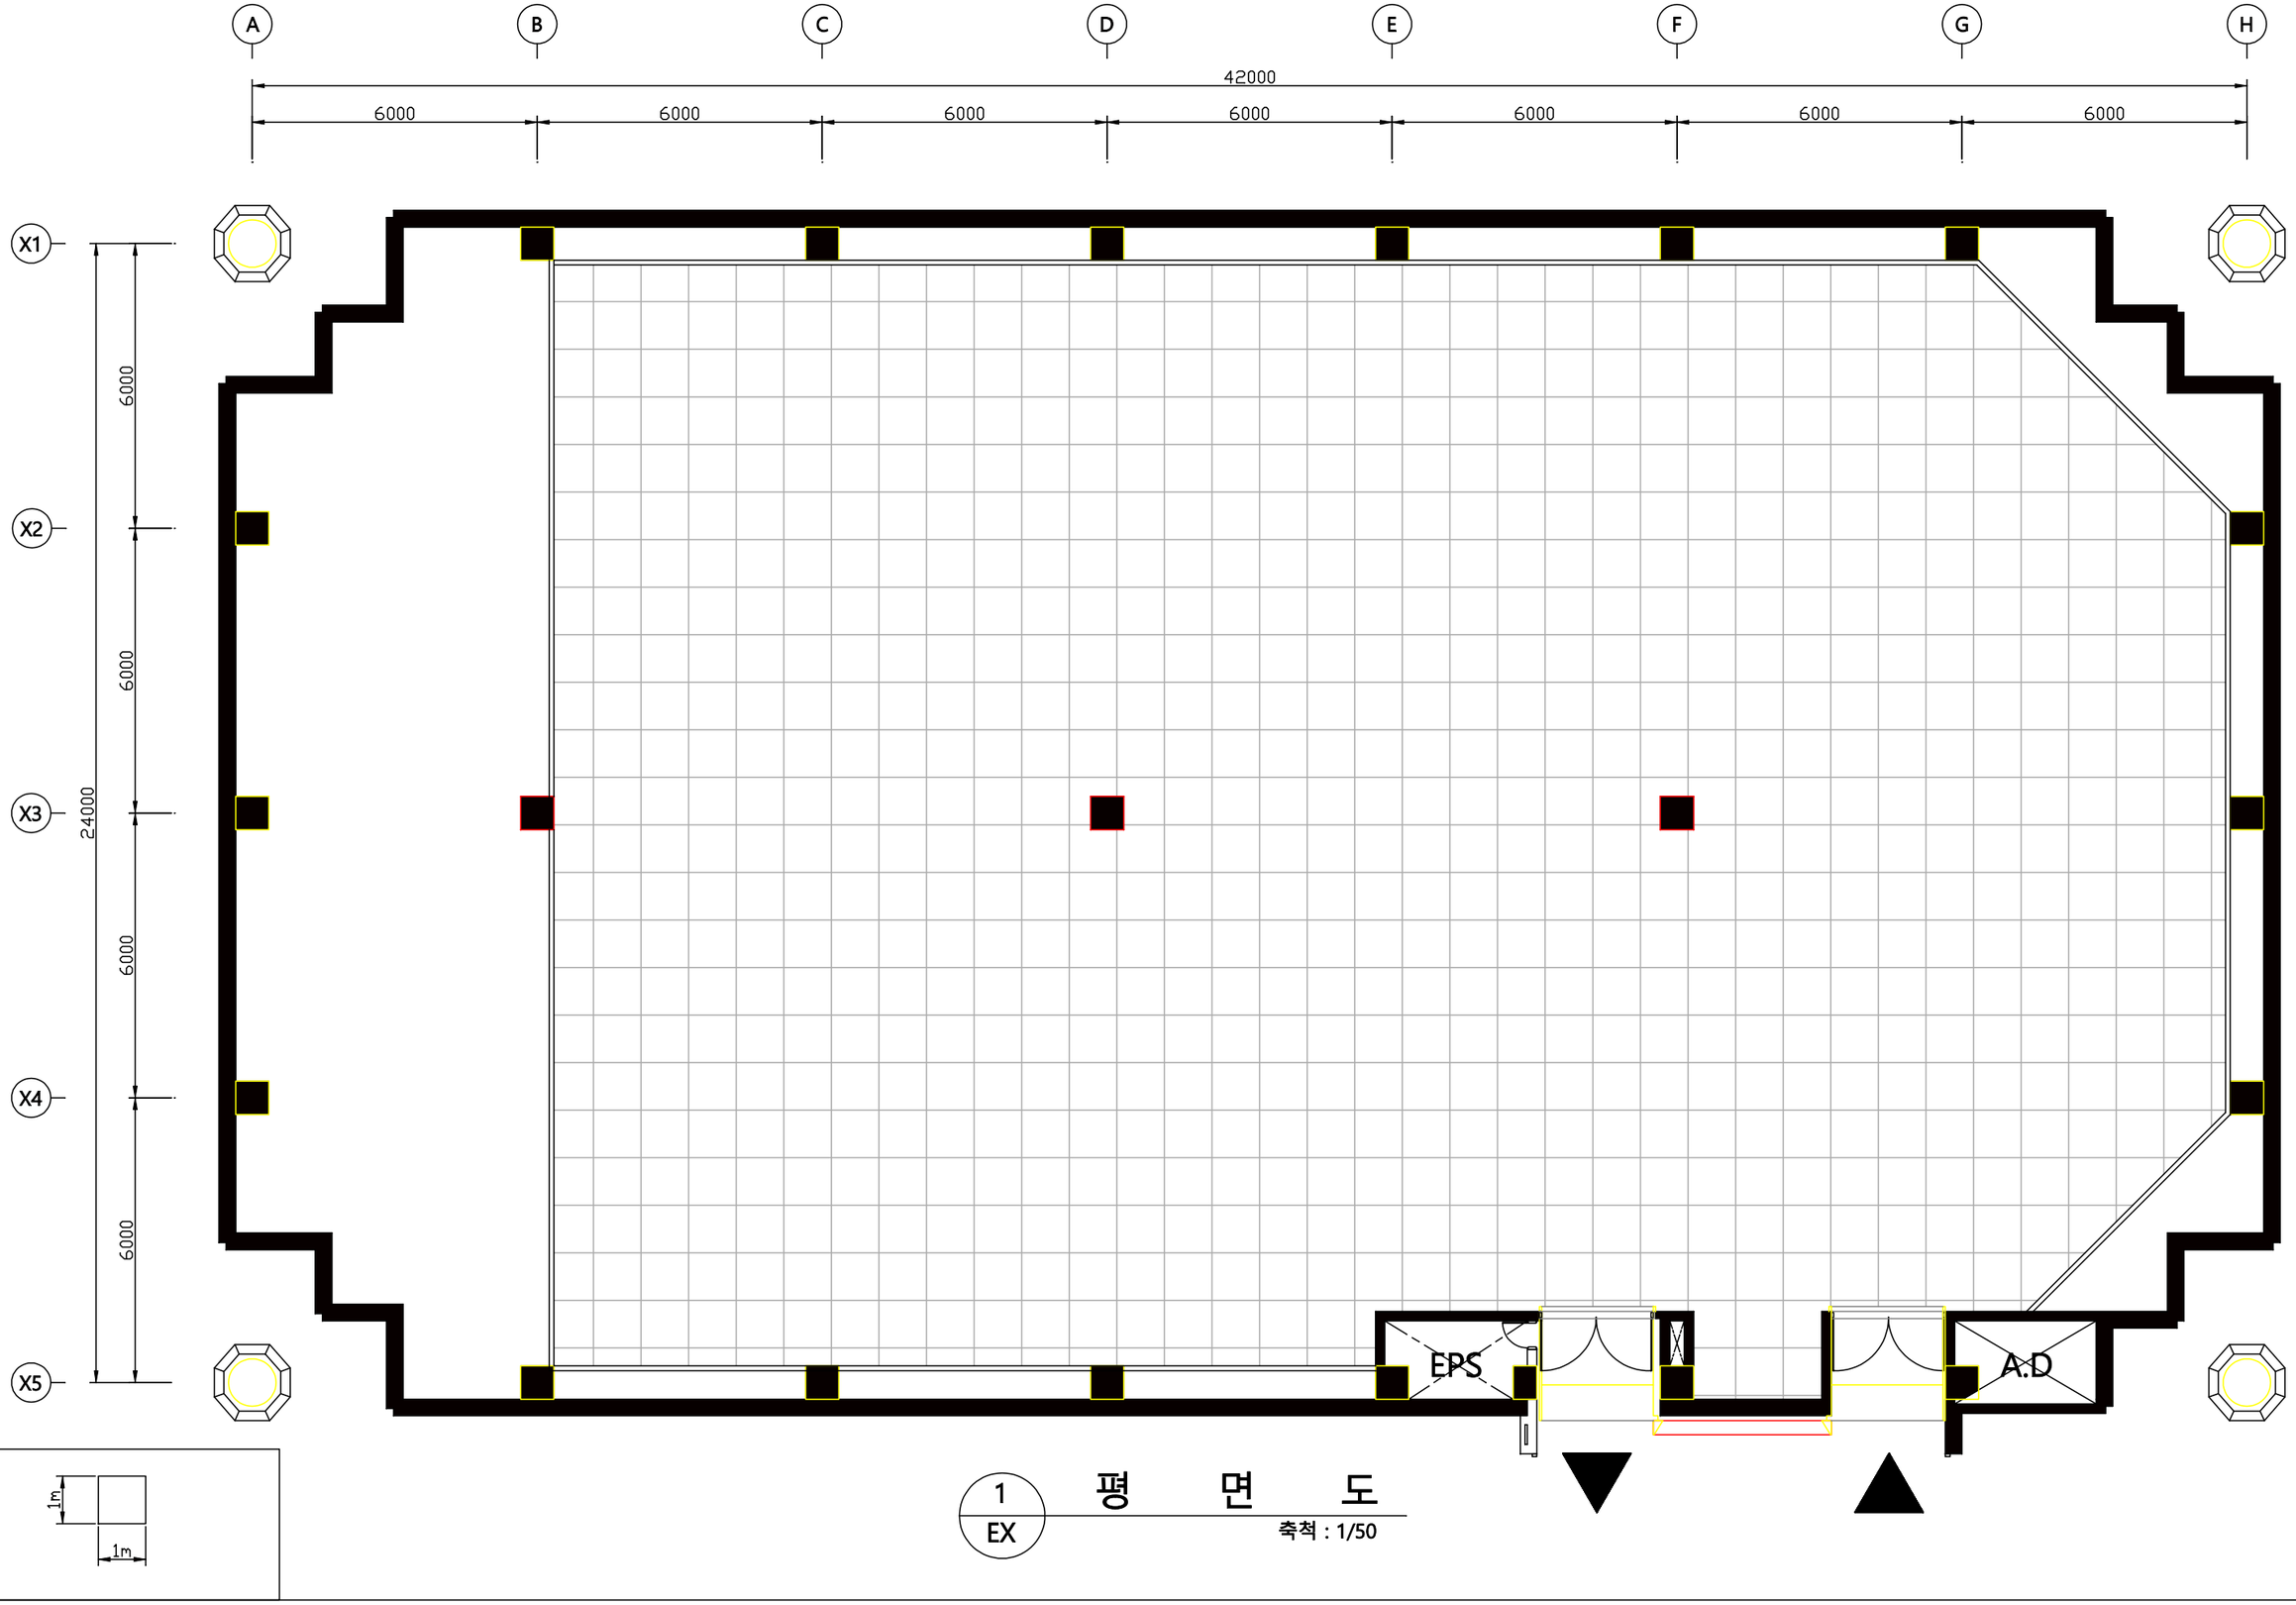


1 / EX 평 면 도

축척 : 1/50