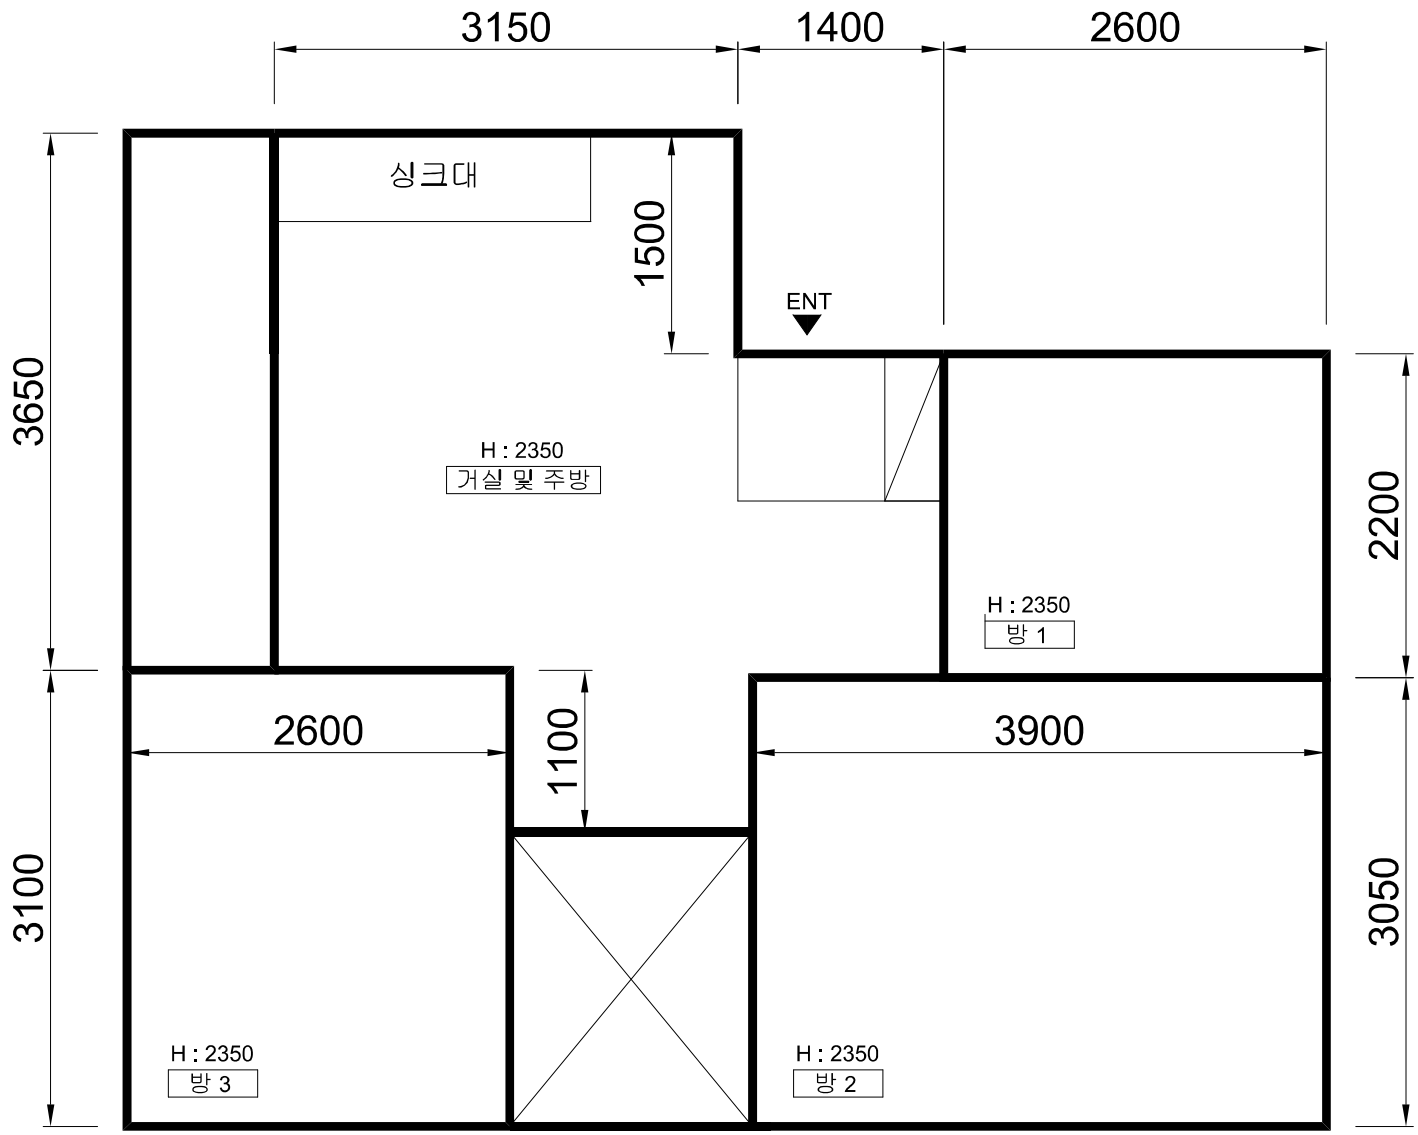


※ 추가공사 의사 있음 (협의)

1) 수장공사
- 도배(합지) : 방 1/2/3, 거실 및 주방
- 장판(3.2T) : 방 1/2/3, 거실 및 주방
* 바닥 꺼진 부위 일부 미장

2) 싱크대 공사
- 상/하부장 : 2150
- 후드, 대수전, 자동확산소화기
* 기존 매립형 가스레인지 재사용
- 싱크대 벽면 타일 덧방

행복한섬김 보훈공단

PROJECT

NOTE

경기 성남

REVISION

Drawing Title

26년 하반기
-경기지역-

Designer

설 계 Drawn	검 토 Checked	승 인 Aoorlved
송홍범		

007 오문순

Date	
Scale	A3 / A4
Sheet Number	
Drawing Number	

관리번호 - 007