

2026년 하반기 소나무재선충병 방제사업 (소구역모두베기)

- ◎ 위 치 : 정선군 정선읍 여탄리 산47 외 7필지
- ◎ 사업량 : 0.85ha / 327본




동부지방산림청 정선국유림관리소



◎ 위치 : 정선군 정선읍 여탄리 산47 외 3개소

위 치 도

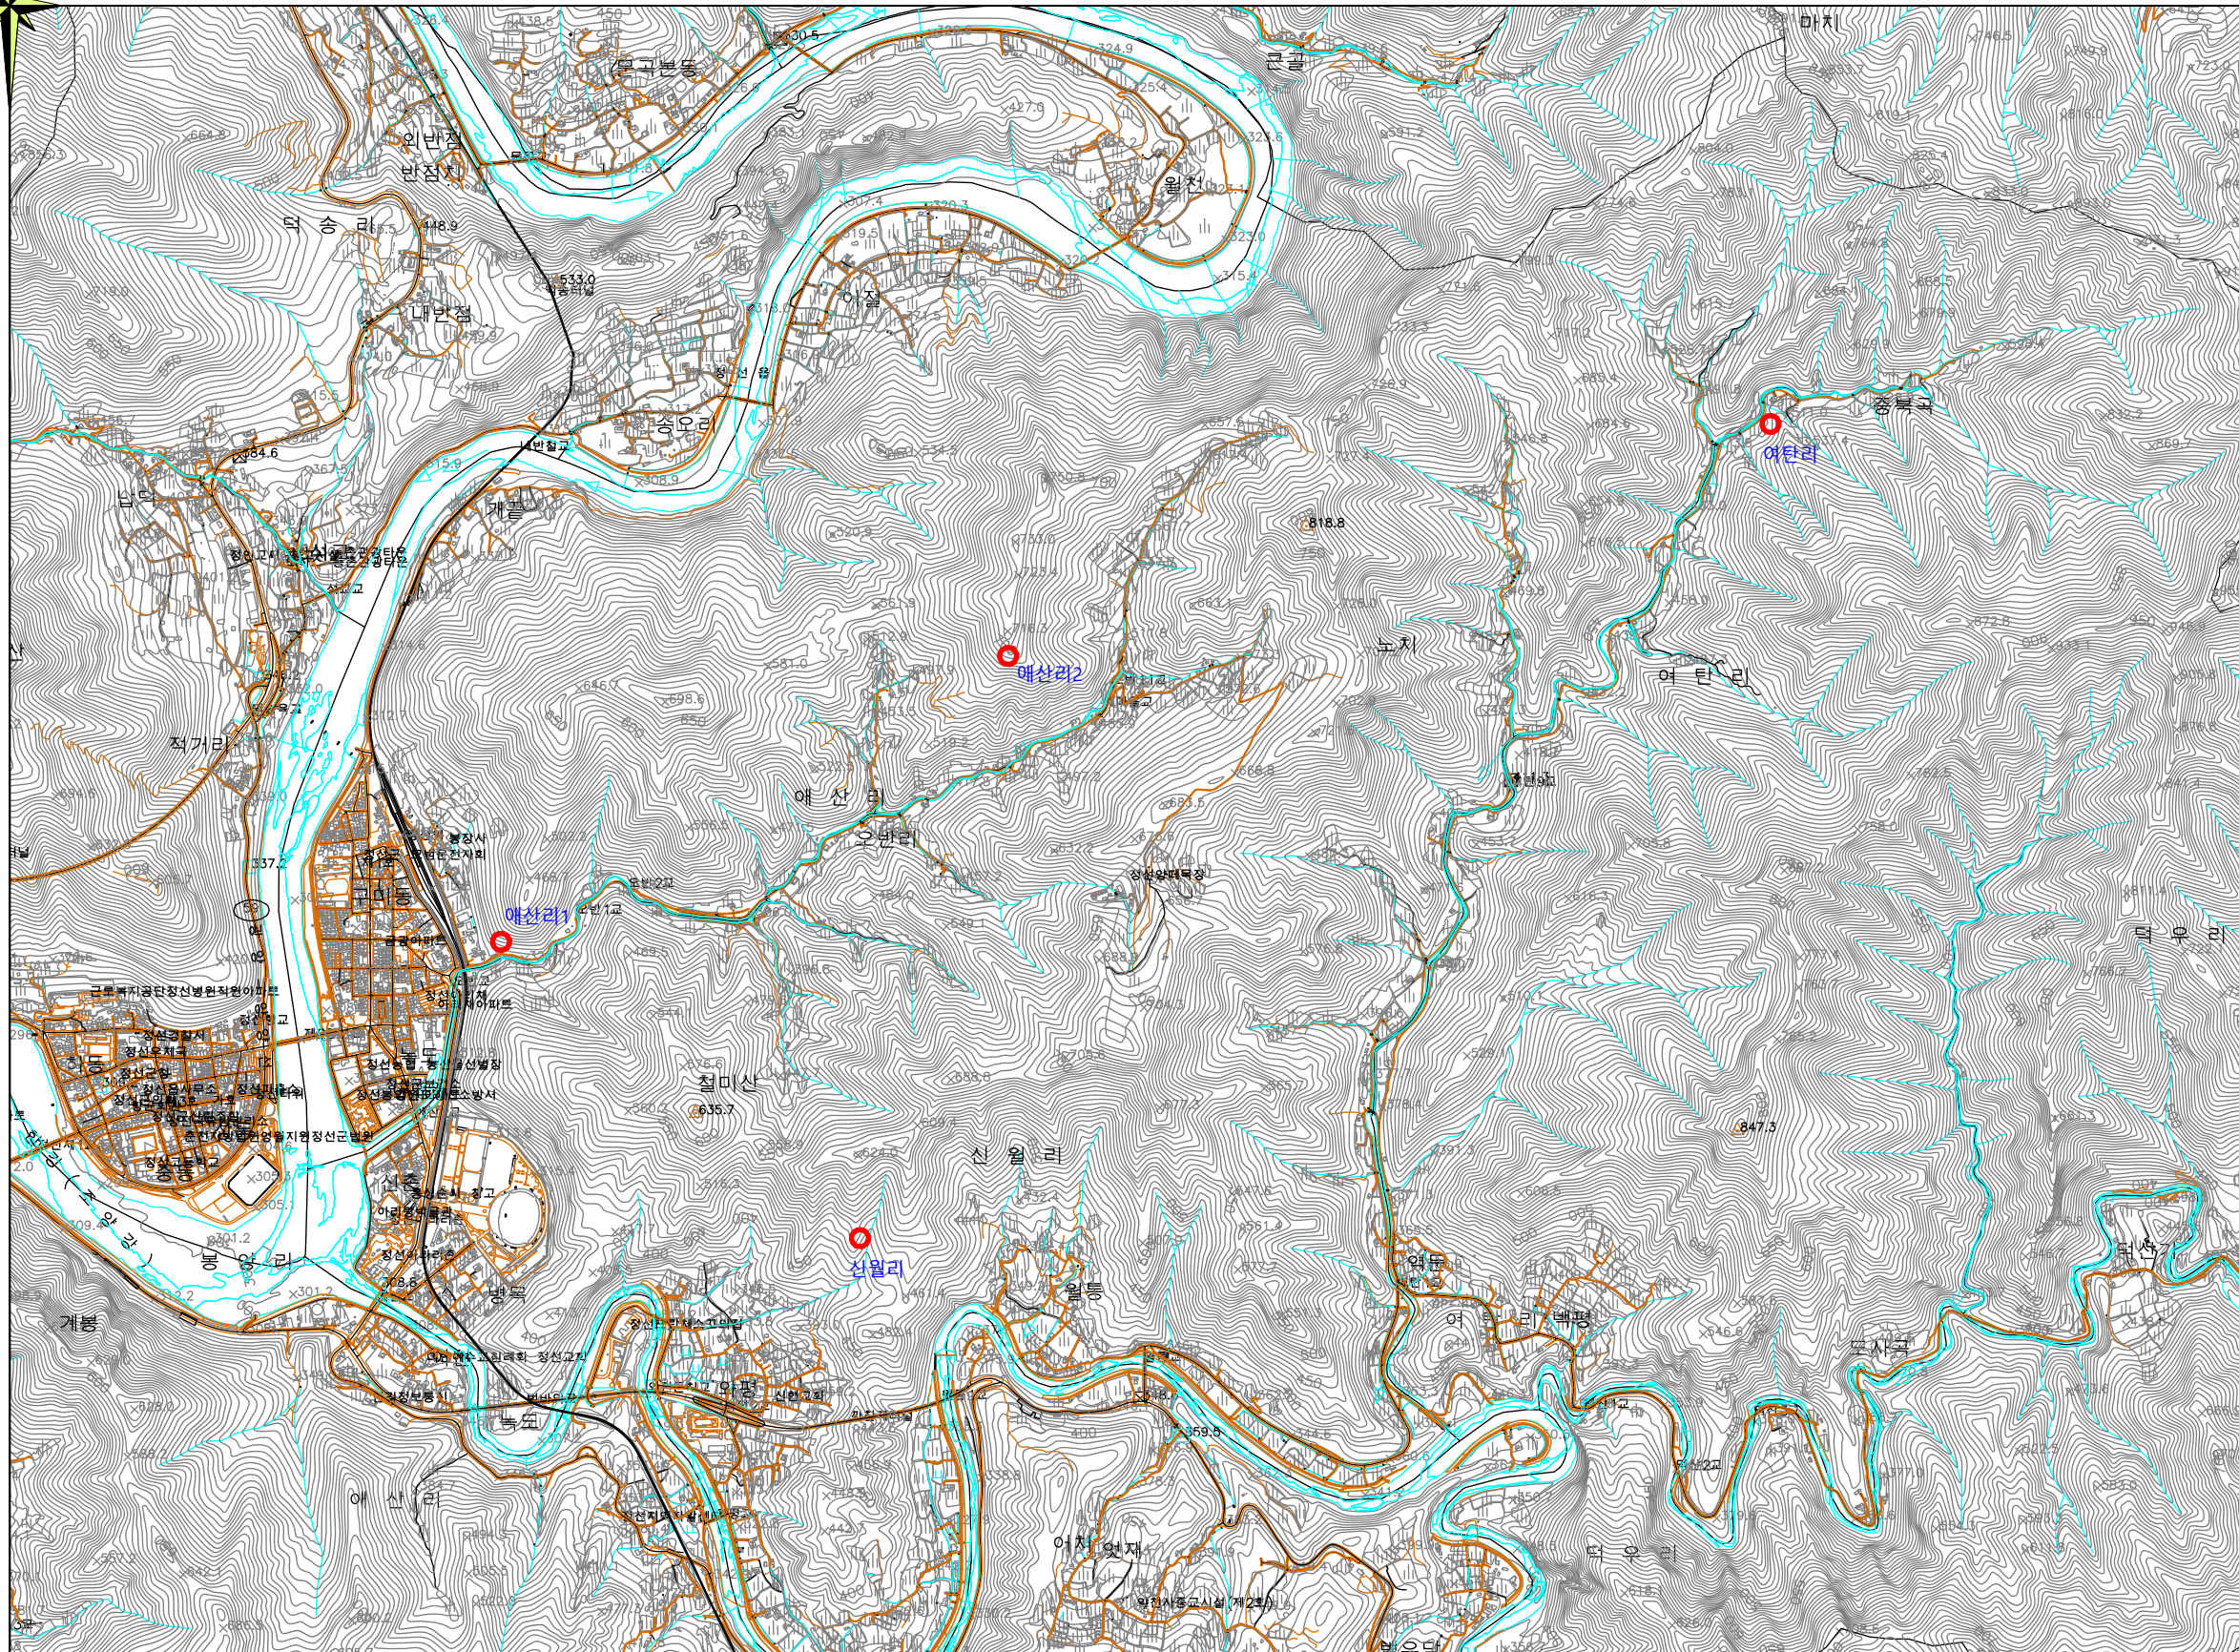

삼척시 진주로 20, 7층 (남양동, 중앙상가)
TEL.033)575-0056 / FAX.033)575-1784
E-mail : ais1220@naver.com

공사명 PROJECT TITLE
2026년 하반기 소나무재선충병
방제사업(소구역모두베기)

※ 범례

○ 사업대상위치

설 계 DESIGN
신 승 우 (Red Seal)

발 주 처 CLIENT
동부지방산림청
정선국유림관리소

도 면 명 DRAWING TITLE
위 치 도

축 척 SCALE
S = 1:25,000


일 자 DATE

도면번호 DRAWING NO.

일련번호 SHEET NO.

* 본 도면은 측량에 의한 경계 설정이 아닌 GIS 프로그램에 의한 경계설정이므로 오차가 생길수있으며 경계 확인 참고용으로만 사용하며 면적 측정에는 사용 할 수 없습니다.

This topographic map depicts a rugged mountainous area with dense contour lines. A network of roads, shown in orange and yellow, traverses the terrain. Several rivers and streams are highlighted in blue. Key locations are marked with red dots and labeled in Korean: 여탈리 (Yeotal-ri) in the upper left, 중봉리 (Jungbong-ri) in the upper center, and a cluster of locations including 북동리1 (Bukdong-ri 1), 북동리2 (Bukdong-ri 2), 덕우리1 (Deokwuri 1), 덕우리2 (Deokwuri 2), 덕우리3 (Deokwuri 3), and 중흥리 (Jungheung-ri) in the center and right. Other labels include 금복이재 (Geumbok-i-jae), 함바위 (Ham-ba-wi), and 새마을 (Saem-mul). A small inset map in the top left corner shows the broader geographical context. The map is oriented with North at the top.

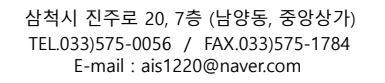

사업대상위치

辛酉
佑承
印

* 본 도면은 측량에 의한 경계 설정이 아닌 GIS 프로그램에 의한 경계설정이므로 오차가 생길수있으며 경계 확인 참고용으로만 사용하며 면적 측정에는 사용 할 수 없습니다.



◎ 위치 : 정선군 정선읍 신월리 산31 외 1필지

작업지도



삼척시 진주로 20, 7층 (남양동, 중앙상가)
TEL.033)575-0056 / FAX.033)575-1784
E-mail : ais1220@naver.com

공사명 PROJECT TITLE
2026년 하반기 소나무재선충병
방제사업(소구역모두베기)

※ 범례

	대상필지
	사업구역
	소구역모두베기
	피해고사목
	작업로개설복구

작업정보	
대상지	신월리 산31 외 1필 (0.10ha / 12분)
TM좌표	X - 349726 / Y - 531967 (피해고사목)
작업종	소구역 모두베기 (벌목조재, 그루터기훈증, 산물수집, 운반)
방제대상 작업량	피해고사목 1본, 비병징목 11본 그루터기훈증 - 피해고사목1본 [수집 운반량 = 18.50m³(충적재적량)]
운반로	405m (개설 및 복구)

※ 작업방법[소구역모두베기]


- 소구역면적내 표시된 방제목에 대해서 벌목, 조재작업을 실시한다.
(누락본수 및 과본수가 발생하지 않도록 QR라벨관리에 유의)
- 벌목시 그루터기 높이는 5cm미만으로 지면에 최대한 밀착시켜 실시한다.
- 방제목 제거 후, QR표찰은 바로 벌도한 그루터기에 부착한다.
(방제목관리에 혼동이 발생하지 않도록 관리에 유의)
- 인력집재가 용이토록 원목의 조재는 1m이하로 실시 한다.
- 벌목, 조재, 운반 과정에서 이탈된 잔가지는 전량 주워서 수집토록 한다.
- 산물 상,하차시에 산물이 유출되는 일이 발생하지 않도록 관리에 유의한다.
- 파쇄장 운반시 해당반출금지구역외로 반출되는일이 없도록 하며, 이동시 유출에 유의한다.

※ 작업방법[그루터기훈증]

- 방제대상목 중, 피해목은 그루터기 훈증을 실시해야 한다.
- 훈증은 그루터기 1본당 30ml의 약제를 넣은 후 타포린으로 밀봉한다.
- 타포린은 두께 및 규격에 맞는 것을 사용하여 밀봉한다.
- 밀봉작업 중 조금 손상된 곳은 테이프를 부착하여 공기가 들어가지 않도록 조치한다.
(과도하게 찢어져 훈증효과가 우려될 시에는 재시공 실시해야 한다)
- 밀봉 후, 끈을 십자모양으로 묶어 바람에 날리지 않게, 바닥의 비닐은 단단하게 파 묻는다.
- 그루터기 훈증대상목은 밀봉처리 후, 타포린위에 표찰을 부착하며, 유출되지 않도록 고정한다.

※ 작업방법[운반로개설복구]

- 방제처리목 반출을 위하여 운반로를 개설한다.
- 운반로개설시 지장목의 발생을 최소화 할 수 있는 노선으로 개설하여야 한다.
- 노폭은 2.5미터 내외로 하되, 최대 3미터를 초과하여서는 아니 된다.
배향곡선지등의 부득이한 경우에는 3미터를 초과할 수 있다.
- 사용이 완료된 운반로는 되메우기등의 방법을 통하여 복구를 실시하여야 한다.

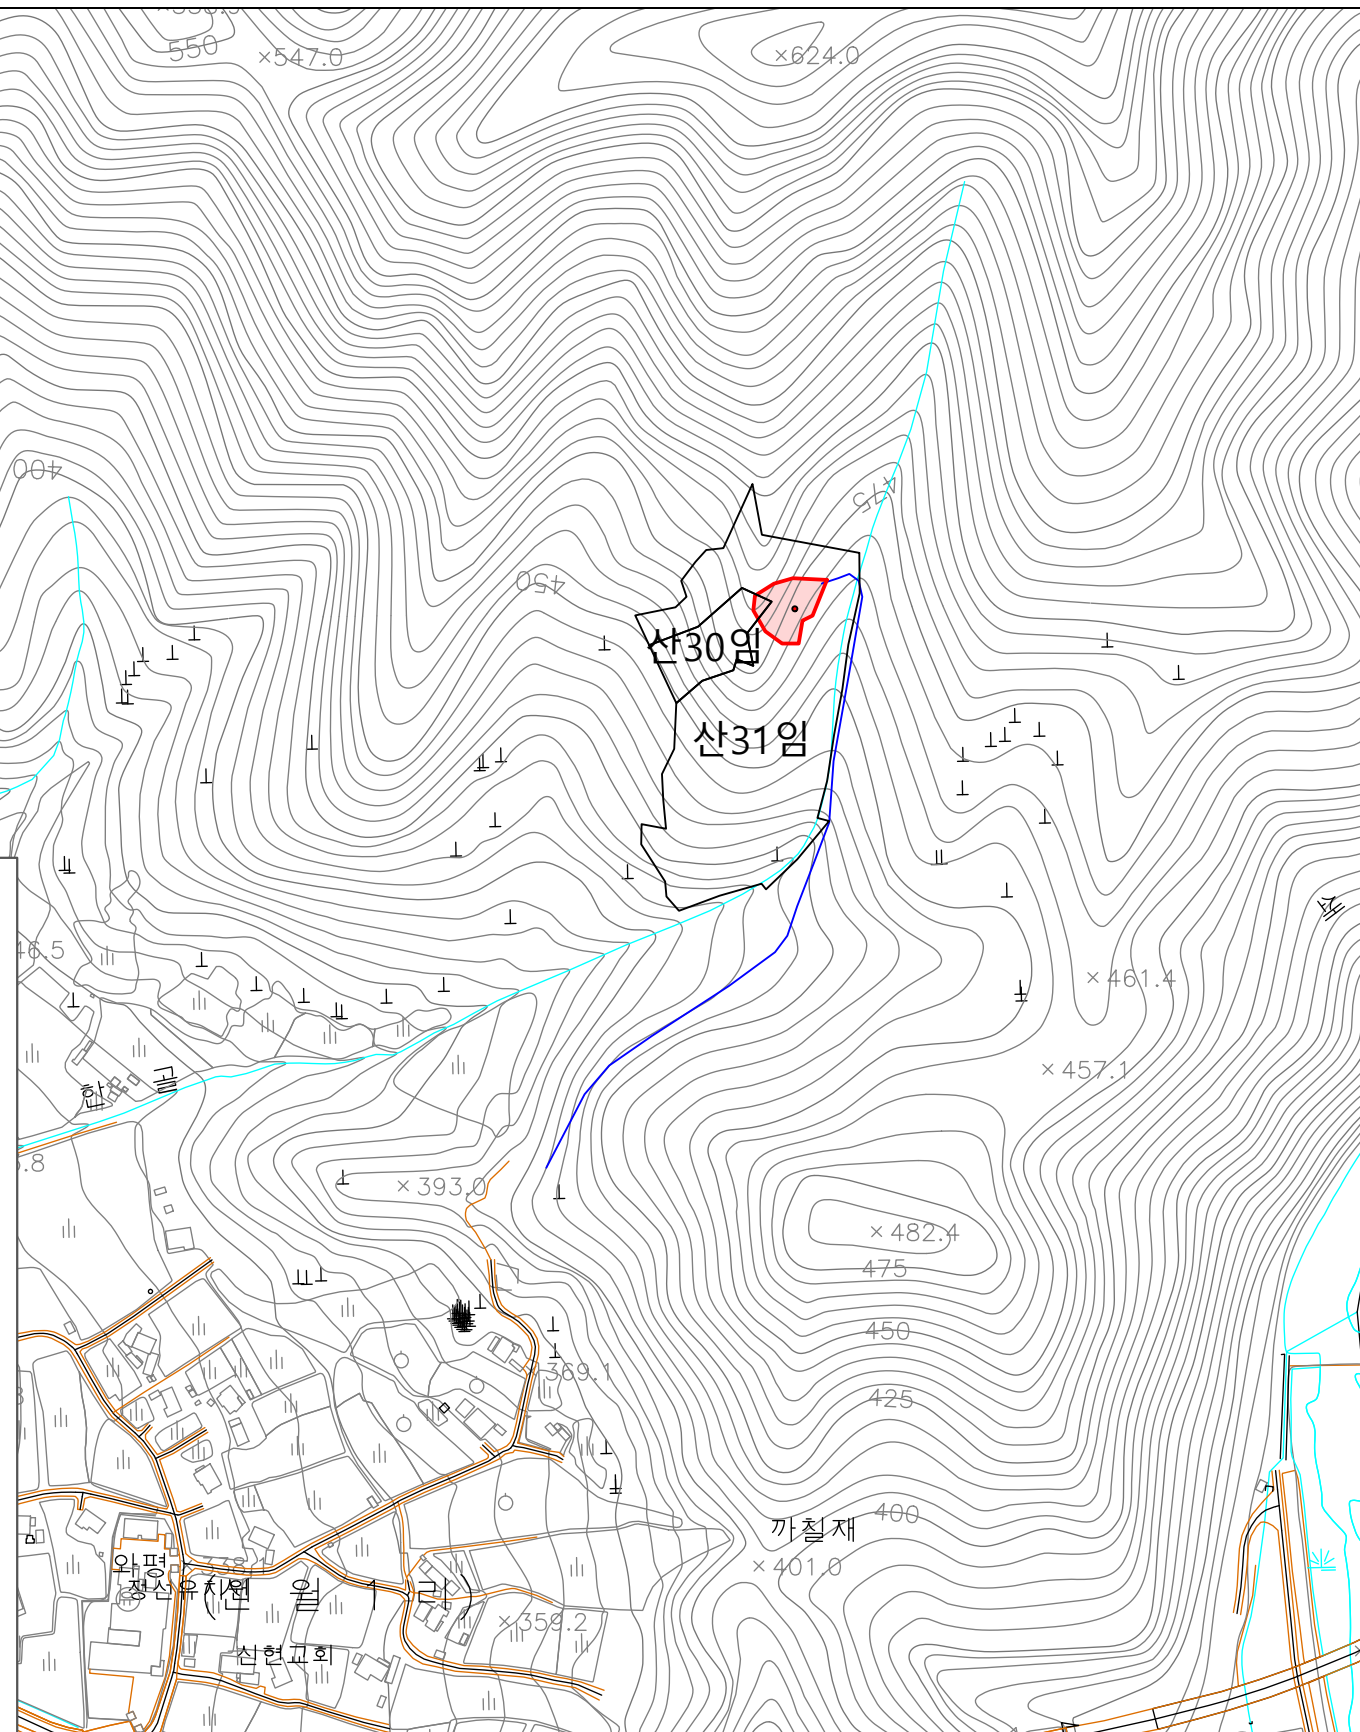

설 계 DESIGN	산림경영고급 신 승 우
---------------	---------------------

발 주 처 CLIENT	동부지방산림청 정선국유림관리소
-----------------	-------------------------

도 면 명 DRAWING TITLE	작업지도
------------------------	------

축 척 SCALE	S = 1:4,000
--------------	-------------

일 자 DATE	
-------------	--

도면번호 DRAWING NO.	
---------------------	--

일련번호 SHEET NO.	
-------------------	--

* 본 도면은 측량에 의한 경계 설정이 아닌 GIS 프로그램에 의한 경계설정이므로 오차가 생길수있으며 경계 확인 참고용으로만 사용하며 면적 측정에는 사용 할 수 없습니다.



◎ 위치 : 정선군 정선읍 여탄리 산47

작업지도



삼척시 진주로 20, 7층 (남양동, 중앙상가)
TEL.033)575-0056 / FAX.033)575-1784
E-mail : ais1220@naver.com

공사명 PROJECT TITLE
2026년 하반기 소나무재선충병
방제사업(소구역모두베기)

※ 범례


	대상필지
	사업구역
	소구역모두베기
	피해고사목

※ 작업방법[소구역모두베기]

- 소구역면적내 표시된 방제목에 대해서 벌목, 조제작업을 실시한다.
(누락본수 및 과본수가 발생하지 않도록 QR라벨관리에 유의)
- 벌목시 그루터기 높이는 5cm미만으로 지면에 최대한 밀착시켜 실시한다.
- 방제목 제거 후, QR표찰은 바로 벌도한 그루터기에 부착한다.
(방제목관리에 혼동이 발생하지 않도록 관리에 유의)
- 인력집재가 용이토록 원목의 조제는 1m이하로 실시 한다.
- 벌목, 조제, 운반 과정에서 이탈된 잔가지는 전량 주워서 수집토록 한다.
- 산물 상·하차시에 산물이 유출되는 일이 발생하지 않도록 관리에 유의한다.
- 파쇄장 운반시 해당반출금지구역외로 반출되는일이 없도록 하며, 이동시 유출에 유의한다.

※ 작업방법[그루터기훈증]

- 방제대상목 중, 피해목은 그루터기 훈증을 실시해야 한다.
- 훈증은 그루터기 1본당 30㎡의 약제를 넣은 후 타포린으로 밀봉한다.
- 타포린은 두께 및 규격에 맞는 것을 사용하여 밀봉한다.
- 밀봉작업 중 조금 손상된 곳은 테이프를 부착하여 공기가 들어가지 않도록 조치한다.
(과도하게 찢어져 훈증효과가 우려될 시에는 재시공 실시해야 한다)
- 밀봉 후, 끈을 십자모양으로 묶어 바람에 날리지 않게, 바닥의 비닐은 단단하게 파 묻는다.
- 그루터기 훈증대상목은 밀봉처리 후, 타포린위에 표찰을 부착하며, 유출되지 않도록 고정한다.

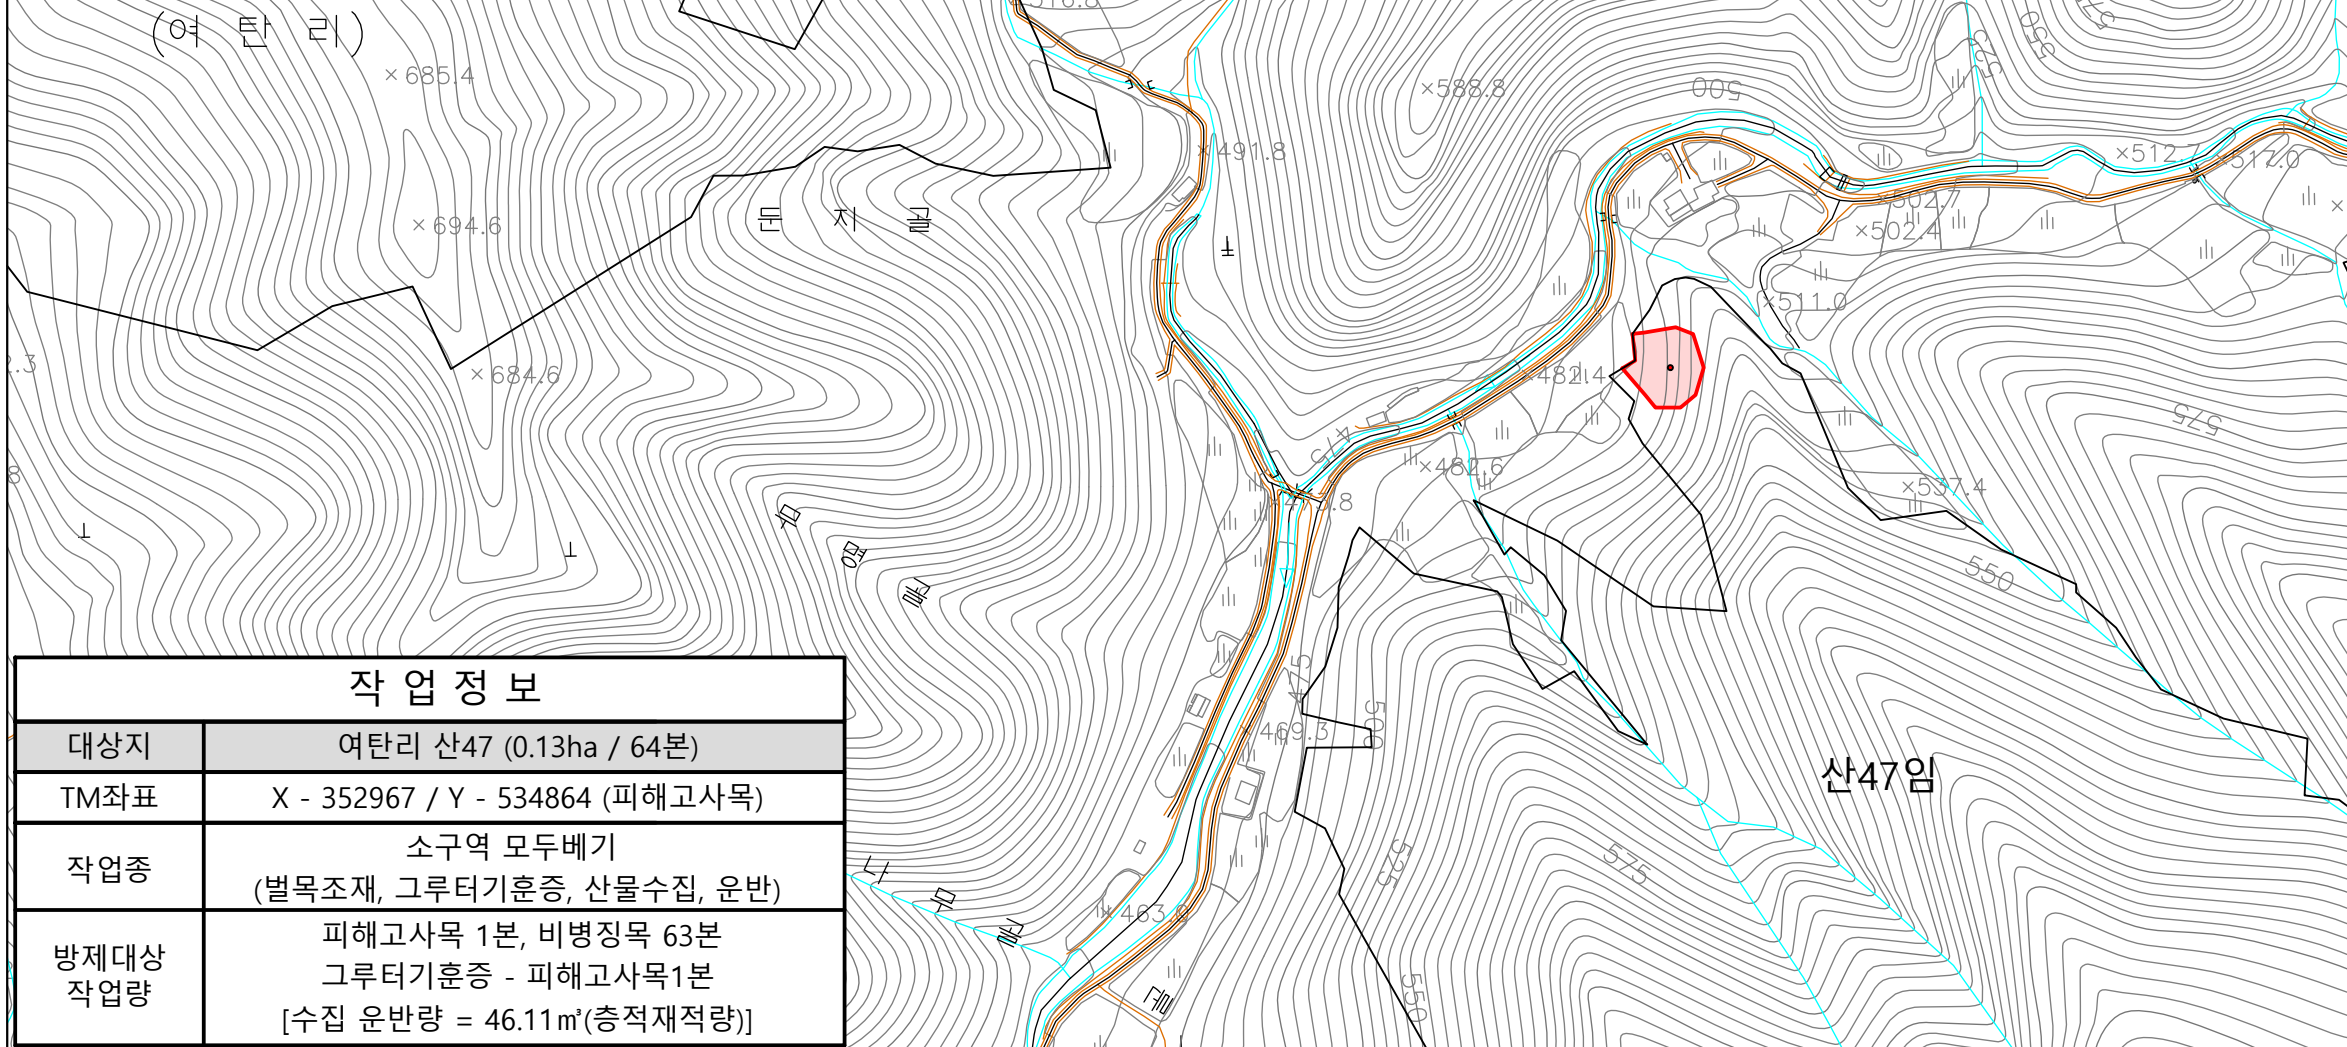

작업정보	
대상지	여탄리 산47 (0.13ha / 64본)
TM좌표	X - 352967 / Y - 534864 (피해고사목)
작업종	소구역 모두베기 (벌목조제, 그루터기훈증, 산물수집, 운반)
방제대상 작업량	피해고사목 1본, 비병징목 63본 그루터기훈증 - 피해고사목1본 [수집 운반량 = 46.11㎡(층적재적량)]

설 계 DESIGN	산림경영고급 신 승 우
---------------	---------------------

발 주 처 CLIENT	동부지방산림청 정선국유림관리소
-----------------	---------------------

도 면 명 DRAWING TITLE	작업지도
------------------------	------

축 척 SCALE	S = 1:4,000
--------------	-------------

일 자 DATE	
-------------	--

도면번호 DRAWING NO.	
---------------------	--

일련번호 SHEET NO.	
-------------------	--

* 본 도면은 측량에 의한 경계 설정이 아닌 GIS 프로그램에 의한 경계설정이므로 오차가 생길수있으며 경계 확인 참고용으로만 사용하며 면적 측정에는 사용 할 수 없습니다.



◎ 위치 : 정선군 정선읍 덕우리 산36

작업지도




삼척시 진주로 20, 7층 (남양동, 중앙상가)
TEL.033)575-0056 / FAX.033)575-1784
E-mail : ais1220@naver.com

공사명 PROJECT TITLE
2026년 하반기 소나무재선충병
방제사업(소구역모두베기)

※ 범례

	대상필지
	사업구역
	소구역모두베기
	피해고사목
	훈증더미제거

작업정보	
대상지	덕우리 산36 (0.36ha / 137본)
훈증더미제거	X - 354731 / Y - 533082 (제거대상더미위치)
작업종	소구역 모두베기, 훈증더미제거 (벌목조재, 무더기훈증, 그물망피복)
방제대상 작업량	피해고사목 3본, 비병징목 133본, 기타고사목 1본 무더기훈증 - 피해고사목 3본 그물망피복 - 비병징목 134본

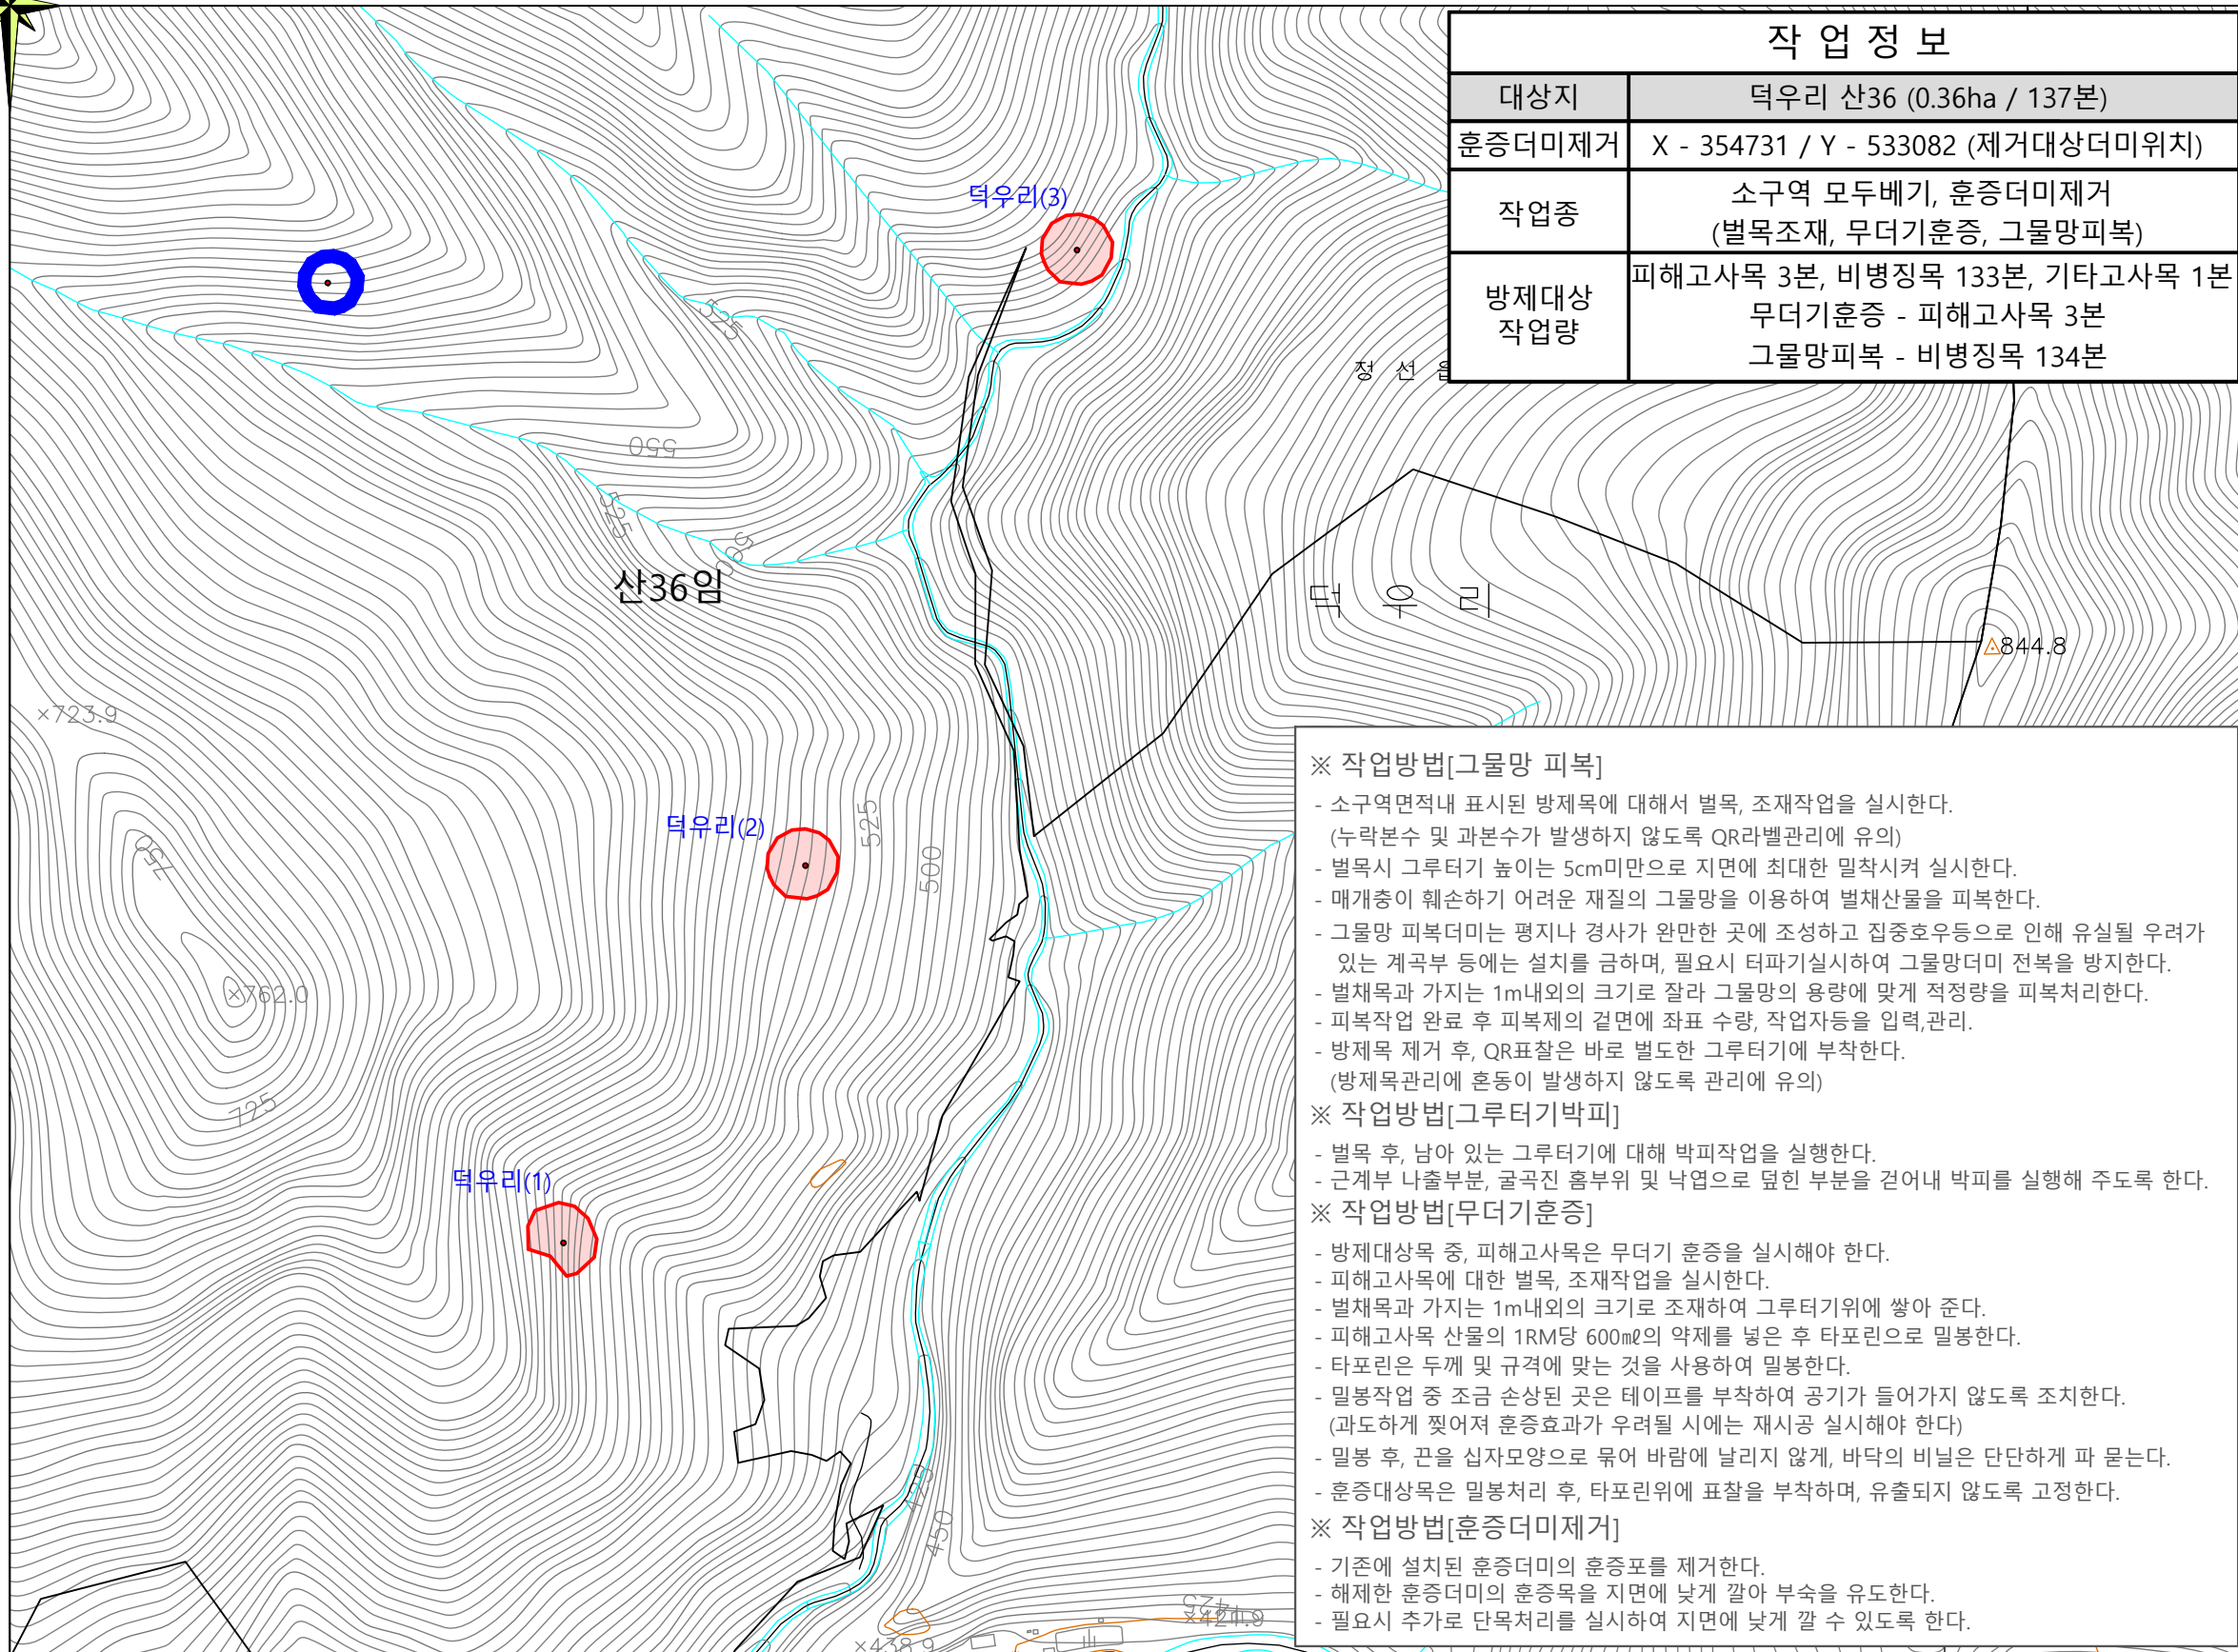

※ 작업방법[그물망 피복]

- 소구역면적내 표시된 방제목에 대해서 벌목, 조재작업을 실시한다.
(누락본수 및 과본수가 발생하지 않도록 QR라벨관리에 유의)
- 벌목시 그루터기 높이는 5cm미만으로 지면에 최대한 밀착시켜 실시한다.
- 매개충이 훼손하기 어려운 재질의 그물망을 이용하여 벌채산물을 피복한다.
- 그물망 피복더미는 평지나 경사가 완만한 곳에 조성하고 집중호우등으로 인해 유실될 우려가 있는 계곡부 등에는 설치를 금하며, 필요시 터파기 실시하여 그물망더미 전복을 방지한다.
- 벌채목과 가지는 1m내외의 크기로 잘라 그물망의 용량에 맞게 적정량을 피복처리한다.
- 피복작업 완료 후 피복제의 겉면에 좌표 수량, 작업자등을 입력,관리.
- 방제목 제거 후, QR표찰은 바로 별도한 그루터기에 부착한다.
(방제목관리에 혼동이 발생하지 않도록 관리에 유의)

※ 작업방법[그루터기박피]

- 벌목 후, 남아 있는 그루터기에 대해 박피작업을 실행한다.
- 근계부 나출부분, 굴곡진 홈부위 및 낙엽으로 덮힌 부분을 걷어내 박피를 실행해 주도록 한다.

※ 작업방법[무더기훈증]

- 방제대상목 중, 피해고사목은 무더기 훈증을 실시해야 한다.
- 피해고사목에 대한 벌목, 조재작업을 실시한다.
- 벌채목과 가지는 1m내외의 크기로 조재하여 그루터기위에 쌓아 준다.
- 피해고사목 산물의 1RM당 600ml의 약제를 넣은 후 타포린으로 밀봉한다.
- 타포린은 두께 및 규격에 맞는 것을 사용하여 밀봉한다.
- 밀봉작업 중 조금 손상된 곳은 테이프를 부착하여 공기가 들어가지 않도록 조치한다.
(과도하게 찢어져 훈증효과가 우려될 시에는 재시공 실시해야 한다)
- 밀봉 후, 끈을 십자모양으로 묶어 바람에 날리지 않게, 바닥의 비닐은 단단하게 파 묻는다.
- 훈증대상목은 밀봉처리 후, 타포린위에 표찰을 부착하며, 유출되지 않도록 고정한다.

※ 작업방법[훈증더미제거]

- 기존에 설치된 훈증더미의 훈증포를 제거한다.
- 해제한 훈증더미의 훈증목을 지면에 낮게 갈아 부숙을 유도한다.
- 필요시 추가로 단목처리를 실시하여 지면에 낮게 갈 수 있도록 한다.

설 계 DESIGN	산림경영고급 신 승 우
---------------	---------------------

발 주 처 CLIENT	동부지방산림청 정선국유림관리소
-----------------	-------------------------

도 면 명 DRAWING TITLE	작업지도
------------------------	------

축 척 SCALE	S = 1:4,000
--------------	-------------

일 자 DATE	
-------------	--

도면번호 DRAWING NO.	
---------------------	--

일련번호 SHEET NO.	
-------------------	--



◎ 위치 : 정선군 화암면 북동리 산1 외 1필지

작업지도



삼척시 진주로 20, 7층 (남양동, 중앙상가)
TEL.033)575-0056 / FAX.033)575-1784
E-mail : ais1220@naver.com

공사명 PROJECT TITLE
2026년 하반기 소나무재선충병
방제사업(소구역모두베기)

※ 범례

	대상필지
	사업구역
	소구역모두베기
	피해고사목
	작업로개설복구

※ 작업방법[소구역모두베기]


- 소구역면적내 표시된 방제목에 대해서 벌목, 조제작업을 실시한다.
(누락본수 및 과본수가 발생하지 않도록 QR라벨관리에 유의)
- 벌목시 그루터기 높이는 5cm미만으로 지면에 최대한 밀착시켜 실시한다.
- 방제목 제거 후, QR표찰은 바로 벌도한 그루터기에 부착한다.
(방제목관리에 혼동이 발생하지 않도록 관리에 유의)
- 인력집재가 용이토록 원목의 조제는 1m이하로 실시 한다.
- 벌목, 조제, 운반 과정에서 이탈된 잔가지는 전량 주워서 수집토록 한다.
- 산물 상하차시에 산물이 유출되는 일이 발생하지 않도록 관리에 유의한다.
- 파쇄장 운반시 해당반출금지구역외로 반출되는일이 없도록 하며, 이동시 유출에 유의한다.

※ 작업방법[그루터기훈증]

- 방제대상목 중, 피해목은 그루터기 훈증을 실시해야 한다.
- 훈증은 그루터기 1본당 30㎡의 약제를 넣은 후 타포린으로 밀봉한다.
- 타포린은 두께 및 규격에 맞는 것을 사용하여 밀봉한다.
- 밀봉작업 중 조금 손상된 곳은 테이프를 부착하여 공기가 들어가지 않도록 조치한다.
(과도하게 찢어져 훈증효과가 우려될 시에는 재시공 실시해야 한다)
- 밀봉 후, 끈을 십자모양으로 묶어 바람에 날리지 않게, 바닥의 비닐은 단단하게 파 묻는다.
- 그루터기 훈증대상목은 밀봉처리 후, 타포린위에 표찰을 부착하며, 유출되지 않도록 고정한다.

※ 작업방법[운반로개설복구]

- 방제처리목 반출을 위하여 운반로를 개설한다.
- 운반로개설시 지장목의 발생을 최소화 할 수 있는 노선으로 개설하여야 한다.
- 노폭은 2.5미터 내외로 하되, 최대 3미터를 초과하여서는 아니 된다.
- 배향곡선지등의 부득이한 경우에는 3미터를 초과할 수 있다.
- 사용이 완료된 운반로는 되메우기등의 방법을 통하여 복구를 실시하여야 한다.

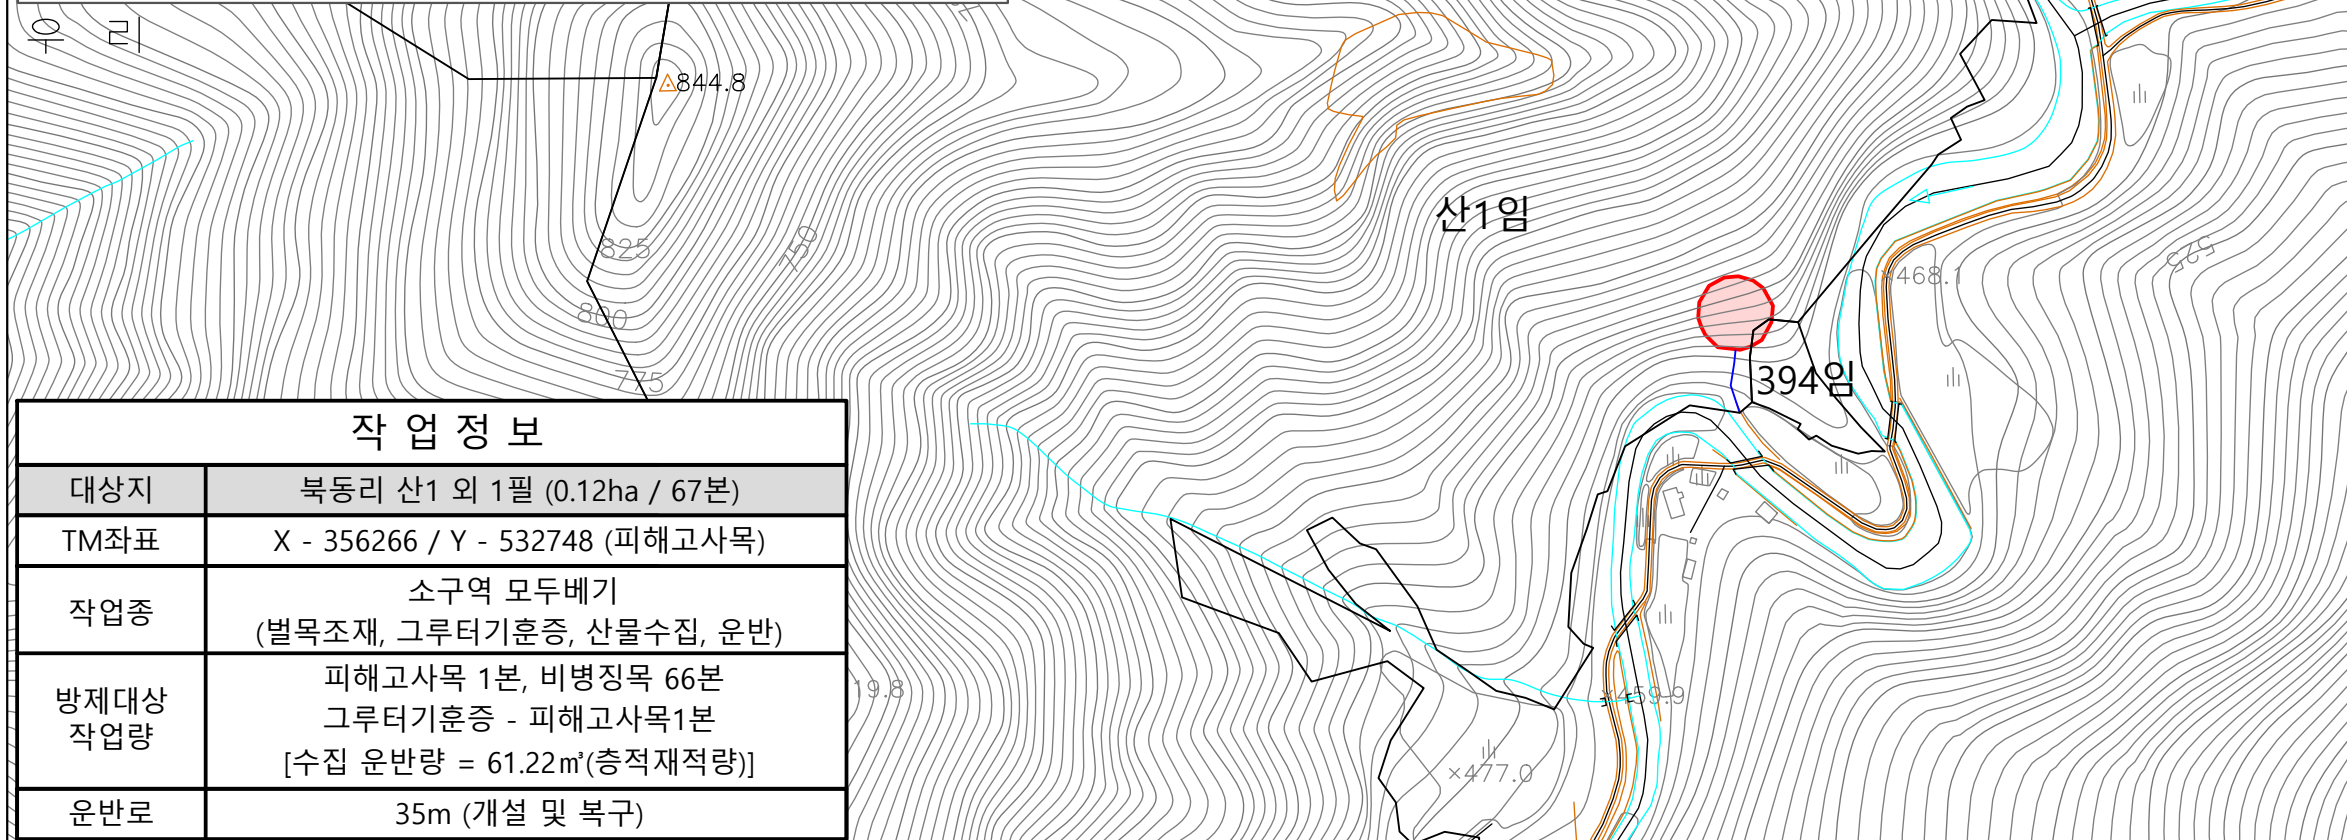

설 계 DESIGN
산림경영고급
신 승 우 (인)

발 주 처 CLIENT
동부지방산림청
정선국유림관리소

도 면 명 DRAWING TITLE
작업지도

축 척 SCALE
S = 1:5,000

일 자 DATE

도면번호 DRAWING NO.

일련번호 SHEET NO.



◎ 위치 : 정선군 화암면 북동리 산1

작업지도



삼척시 진주로 20, 7층 (남양동, 중앙상가)
TEL.033)575-0056 / FAX.033)575-1784
E-mail : ais1220@naver.com

공사명 PROJECT TITLE
2026년 하반기 소나무재선충병
방제사업(소구역모두베기)

※ 범례

	대상필지
	사업구역
	소구역모두베기
	피해고사목

설 계 DESIGN
신 승 우

발 주 처 CLIENT
동부지방산림청
정선국유림관리소

도 면 명 DRAWING TITLE
작업지도

축 척 SCALE
S = 1:5,000

일 자 DATE

도면번호 DRAWING NO.

일련번호 SHEET NO.

작업정보	
대상지	북동리 산1 (0.12ha / 34본)
TM좌표	X - 3555946 / Y - 533687 (피해고사목)
작업종	소구역 모두베기 (벌목조제, 무더기훈증, 그물망피복)
방제대상 작업량	피해고사목 1본, 비병징목 33본 무더기훈증 - 피해고사목 1본 그물망피복 - 비병징목 33본

※ 작업방법[그물망 피복]

- 소구역면적내 표시된 방제목에 대해서 벌목, 조제작업을 실시한다.
(누락본수 및 과본수가 발생하지 않도록 QR라벨관리에 유의)
- 벌목시 그루터기 높이는 5cm미만으로 지면에 최대한 밀착시켜 실시한다.
- 매개층이 훼손하기 어려운 재질의 그물망을 이용하여 벌채산물을 피복한다.
- 그물망 피복더미는 평지나 경사가 완만한 곳에 조성하고 집중호우등으로 인해 유실될 우려가 있는 계곡부 등에는 설치를 금하며, 필요시 터파기 실시하여 그물망더미 전복을 방지한다.
- 벌채목과 가지는 1m내외의 크기로 잘라 그물망의 용량에 맞게 적정량을 피복처리한다.
- 피복작업 완료 후 피복제의 겉면에 좌표 수량, 작업자등을 입력,관리.
- 방제목 제거 후, QR표찰은 바로 벌도한 그루터기에 부착한다.
(방제목관리에 혼동이 발생하지 않도록 관리에 유의)

※ 작업방법[그루터기박피]

- 벌목 후, 남아 있는 그루터기에 대해 박피작업을 실행한다.
- 근계부 나출부분, 굴곡진 흙부위 및 낙엽으로 덮힌 부분을 걷어내 박피를 실행해 주도록 한다.

※ 작업방법[무더기훈증]

- 방제대상목 중, 피해고사목은 무더기 훈증을 실시해야 한다.
- 피해고사목에 대한 벌목, 조제작업을 실시한다.
- 벌채목과 가지는 1m내외의 크기로 조제하여 그루터기위에 쌓아 준다.
- 피해고사목 산물의 1RM당 600ml의 약제를 넣은 후 타포린으로 밀봉한다.
- 타포린은 두께 및 규격에 맞는 것을 사용하여 밀봉한다.
- 밀봉작업 중 조금 손상된 곳은 테이프를 부착하여 공기가 들어가지 않도록 조치한다.
(과도하게 찢어져 훈증효과가 우려될 시에는 재시공 실시해야 한다)
- 밀봉 후, 끈을 십자모양으로 묶어 바람에 날리지 않게, 바닥의 비닐은 단단하게 파 묻는다.
- 훈증대상목은 밀봉처리 후, 타포린위에 표찰을 부착하며, 유출되지 않도록 고정한다.



◎ 위치 : 정선군 정선읍 애산리 산50-1

작업지도



삼척시 진주로 20, 7층 (남양동, 중앙상가)
TEL.033)575-0056 / FAX.033)575-1784
E-mail : ais1220@naver.com

공사명 PROJECT TITLE
2026년 하반기 소나무재선충병
방제사업(소구역모두베기)

※ 범례


	대상필지
	사업구역
	소구역모두베기
	피해고사목

※ 작업방법[소구역모두베기]

- 소구역면적내 표시된 방제목에 대해서 벌목, 조제작업을 실시한다.
(누락본수 및 과본수가 발생하지 않도록 QR라벨관리에 유의)
- 벌목시 그루터기 높이는 5cm미만으로 지면에 최대한 밀착시켜 실시한다.
- 방제목 제거 후, QR표찰은 바로 벌도한 그루터기에 부착한다.
(방제목관리에 혼동이 발생하지 않도록 관리에 유의)
- 인력집재가 용이토록 원목의 조제는 1m이하로 실시 한다.
- 벌목, 조제, 운반 과정에서 이탈된 잔가지는 전량 주워서 수집토록 한다.
- 산물 상하차시에 산물이 유출되는 일이 발생하지 않도록 관리에 유의한다.
- 파쇄장 운반시 해당반출금지구역외로 반출되는일이 없도록 하며, 이동시 유출에 유의한다.

※ 작업방법[그루터기훈증]

- 방제대상목 중, 피해목은 그루터기 훈증을 실시해야 한다.
- 훈증은 그루터기 1본당 30ml의 약제를 넣은 후 타포린으로 밀봉한다.
- 타포린은 두께 및 규격에 맞는 것을 사용하여 밀봉한다.
- 밀봉작업 중 조금 손상된 곳은 테이프를 부착하여 공기가 들어가지 않도록 조치한다.
(과도하게 찢어져 훈증효과가 우려될 시에는 재시공 실시해야 한다)
- 밀봉 후, 끈을 십자모양으로 묶어 바람에 날리지 않게, 바닥의 비닐은 단단하게 파 묻는다.
- 그루터기 훈증대상목은 밀봉처리 후, 타포린위에 표찰을 부착하며, 유출되지 않도록 고정한다.

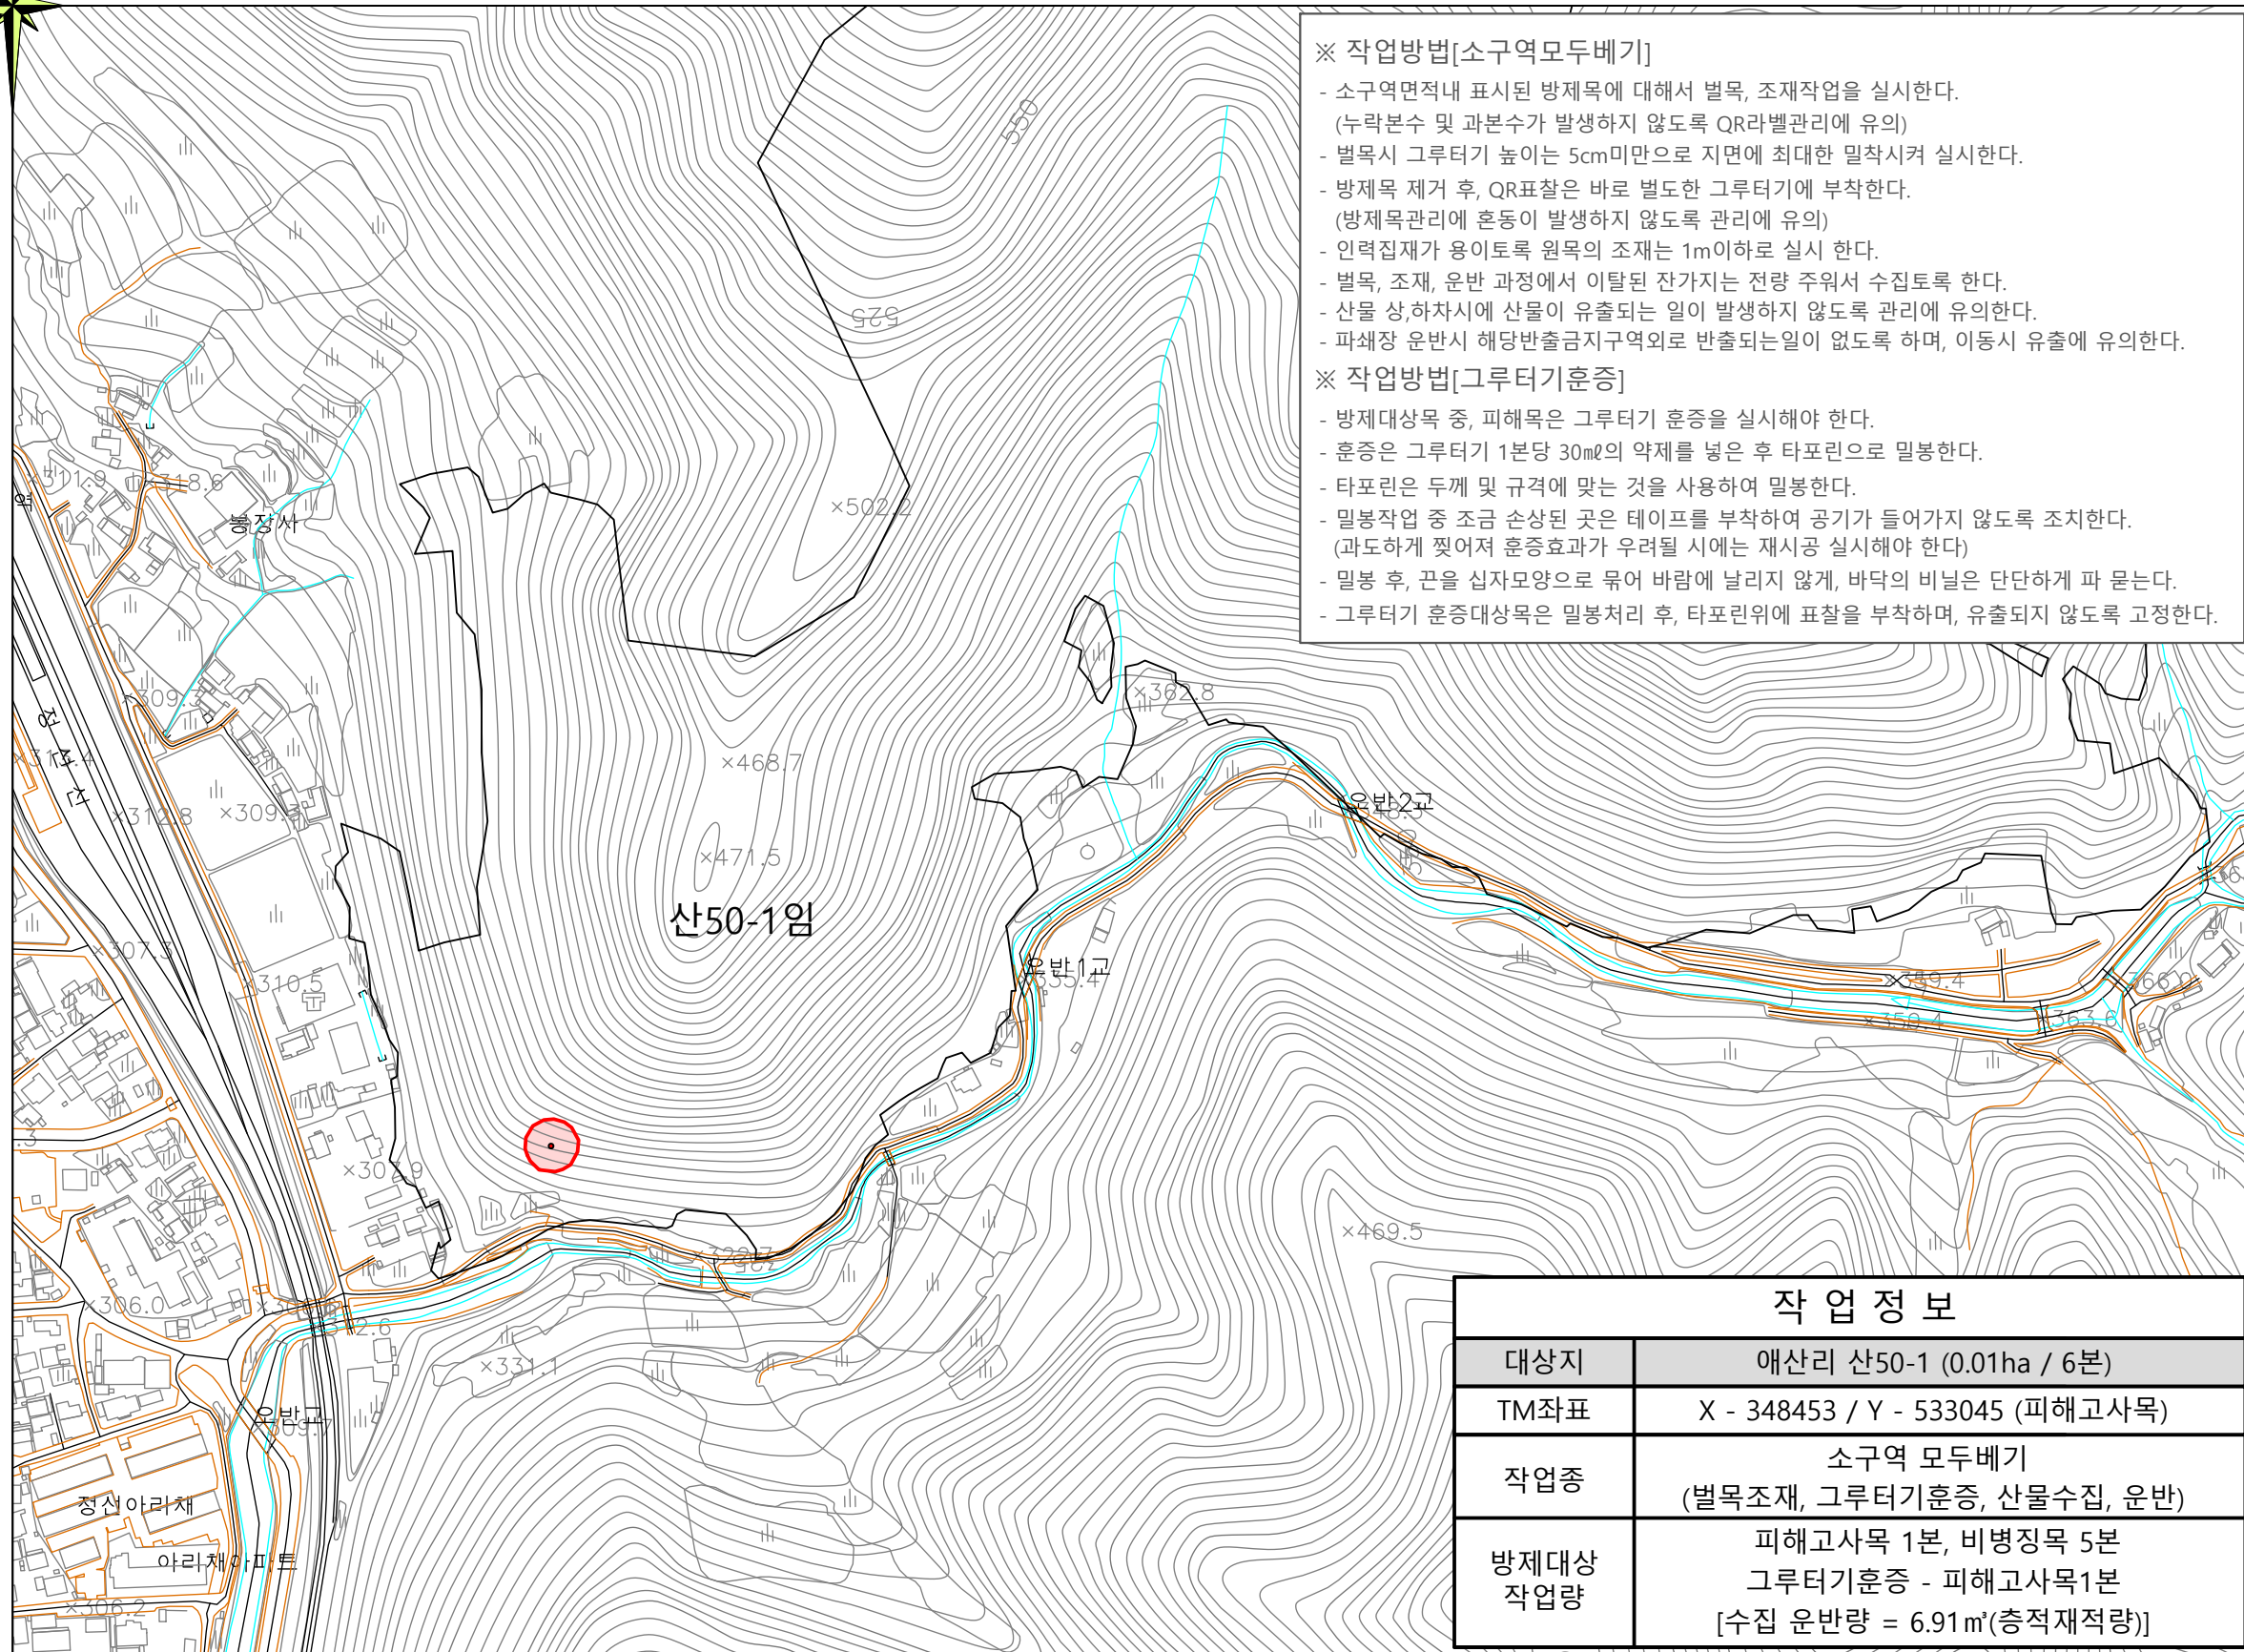

작업정보	
대상지	애산리 산50-1 (0.01ha / 6본)
TM좌표	X - 348453 / Y - 533045 (피해고사목)
작업종	소구역 모두베기 (벌목조제, 그루터기훈증, 산물수집, 운반)
방제대상 작업량	피해고사목 1본, 비병징목 5본 그루터기훈증 - 피해고사목1본 [수집 운반량 = 6.91m³(총적재적량)]

설 계 DESIGN	산림경영고급 신 승 우
---------------	---------------------

발 주 처 CLIENT	동부지방산림청 정선국유림관리소
-----------------	-------------------------

도 면 명 DRAWING TITLE	작업지도
------------------------	------

축 척 SCALE	S = 1:4,000
--------------	-------------

일 자 DATE	
-------------	--

도면번호 DRAWING NO.	
---------------------	--

일련번호 SHEET NO.	
-------------------	--



◎ 위치 : 정선군 정선읍 애산리 산87

작업지도



삼척시 진주로 20, 7층 (남양동, 중앙상가)
TEL.033)575-0056 / FAX.033)575-1784
E-mail : ais1220@naver.com

공사명 PROJECT TITLE
2026년 하반기 소나무재선충병
방제사업(소구역모두베기)

※ 범례

	대상필지
	사업구역
	소구역모두베기
	피해고사목

설 계 DESIGN	산림경영고급 신 승 우
---------------	---------------------

발 주 처 CLIENT	동부지방산림청 정선국유림관리소
-----------------	-------------------------

도 면 명 DRAWING TITLE	작업지도
------------------------	------

축 척 SCALE	S = 1:4,000
--------------	-------------

일 자 DATE	
-------------	--

도면번호 DRAWING NO.	
---------------------	--

일련번호 SHEET NO.	
-------------------	--

작업정보	
대상지	애산리 산87 (0.01ha / 7분)
TM좌표	X - 350255 / Y - 534052 (피해고사목)
작업종	소구역 모두베기 (벌목조제, 무더기훈증, 그물망피복)
방제대상 작업량	피해고사목 1본, 비병징목 6본 무더기훈증 - 피해고사목 1본 그물망피복 - 비병징목 6본

※ 작업방법[그물망 피복]

- 소구역면적내 표시된 방제목에 대해서 벌목, 조제작업을 실시한다.
(누락분수 및 과분수가 발생하지 않도록 QR라벨관리에 유의)
- 벌목시 그루터기 높이는 5cm미만으로 지면에 최대한 밀착시켜 실시한다.
- 매개충이 훼손하기 어려운 재질의 그물망을 이용하여 벌채산물을 피복한다.
- 그물망 피복터미는 평지나 경사가 완만한 곳에 조성하고 집중호우등으로 인해 유실될 우려가 있는 계곡부 등에는 설치를 금하며, 필요시 터파기 실시하여 그물망터미 전복을 방지한다.
- 벌채목과 가지는 1m내외의 크기로 잘라 그물망의 용량에 맞게 적정량을 피복처리한다.
- 피복작업 완료 후 피복제의 겉면에 좌표 수량, 작업자등을 입력,관리.
- 방제목 제거 후, QR표찰은 바로 별도한 그루터기에 부착한다.
(방제목관리에 혼동이 발생하지 않도록 관리에 유의)

※ 작업방법[그루터기박피]

- 벌목 후, 남아 있는 그루터기에 대해 박피작업을 실행한다.
- 근계부 나출부분, 굴곡진 흉부위 및 낙엽으로 덮힌 부분을 걷어내 박피를 실행해 주도록 한다.

※ 작업방법[무더기훈증]

- 방제대상목 중, 피해고사목은 무더기 훈증을 실시해야 한다.
- 피해고사목에 대한 벌목, 조제작업을 실시한다.
- 벌채목과 가지는 1m내외의 크기로 조제하여 그루터기위에 쌓아 준다.
- 피해고사목 산물의 1RM당 600ml의 약제를 넣은 후 타포린으로 밀봉한다.
- 타포린은 두께 및 규격에 맞는 것을 사용하여 밀봉한다.
- 밀봉작업 중 조금 손상된 곳은 테이프를 부착하여 공기가 들어가지 않도록 조치한다.
(과도하게 찢어져 훈증효과가 우려될 시에는 재시공 실시해야 한다)
- 밀봉 후, 끈을 십자모양으로 묶어 바람에 날리지 않게, 바닥의 비닐은 단단하게 파 묻는다.
- 훈증대상목은 밀봉처리 후, 타포린위에 표찰을 부착하며, 유출되지 않도록 고정한다.