

2026년 숲가꾸기(수익축아베기) 사업(12차) 설계도

○ 소 재 지 : 강원특별자치도 정선군 임계면 봉산리 156임반 1소반 외 2개소

○ 사업면적 : 30.10ha(수익간벌 : 30.10ha, 산물수집 : 722.19㎡)

2026 . 09 .



정 선 국 유 립 관 리 소

위 치 도

공사명 PROJECT TITLE

2026년 숲가꾸기(수익숙아베기)
사업(12차) 설계도

■ 범 례

구 분	내 용
대상지경계	
사업대상지	

발주처
Forest owner
정선국유림관리소

도면명
Name of Drawing
위 치 도


설계자
Designed by
이 종 병

축 려
Scale
1 : 25,000

날 짜
Date
2026. 09.

도면번호
Drawing No.

※ 임야도와 지형도의
불일치되는 경계는
강독관의 지시에 따른다.
(본 도면은 측량용으로
사용할 수 없습니다)

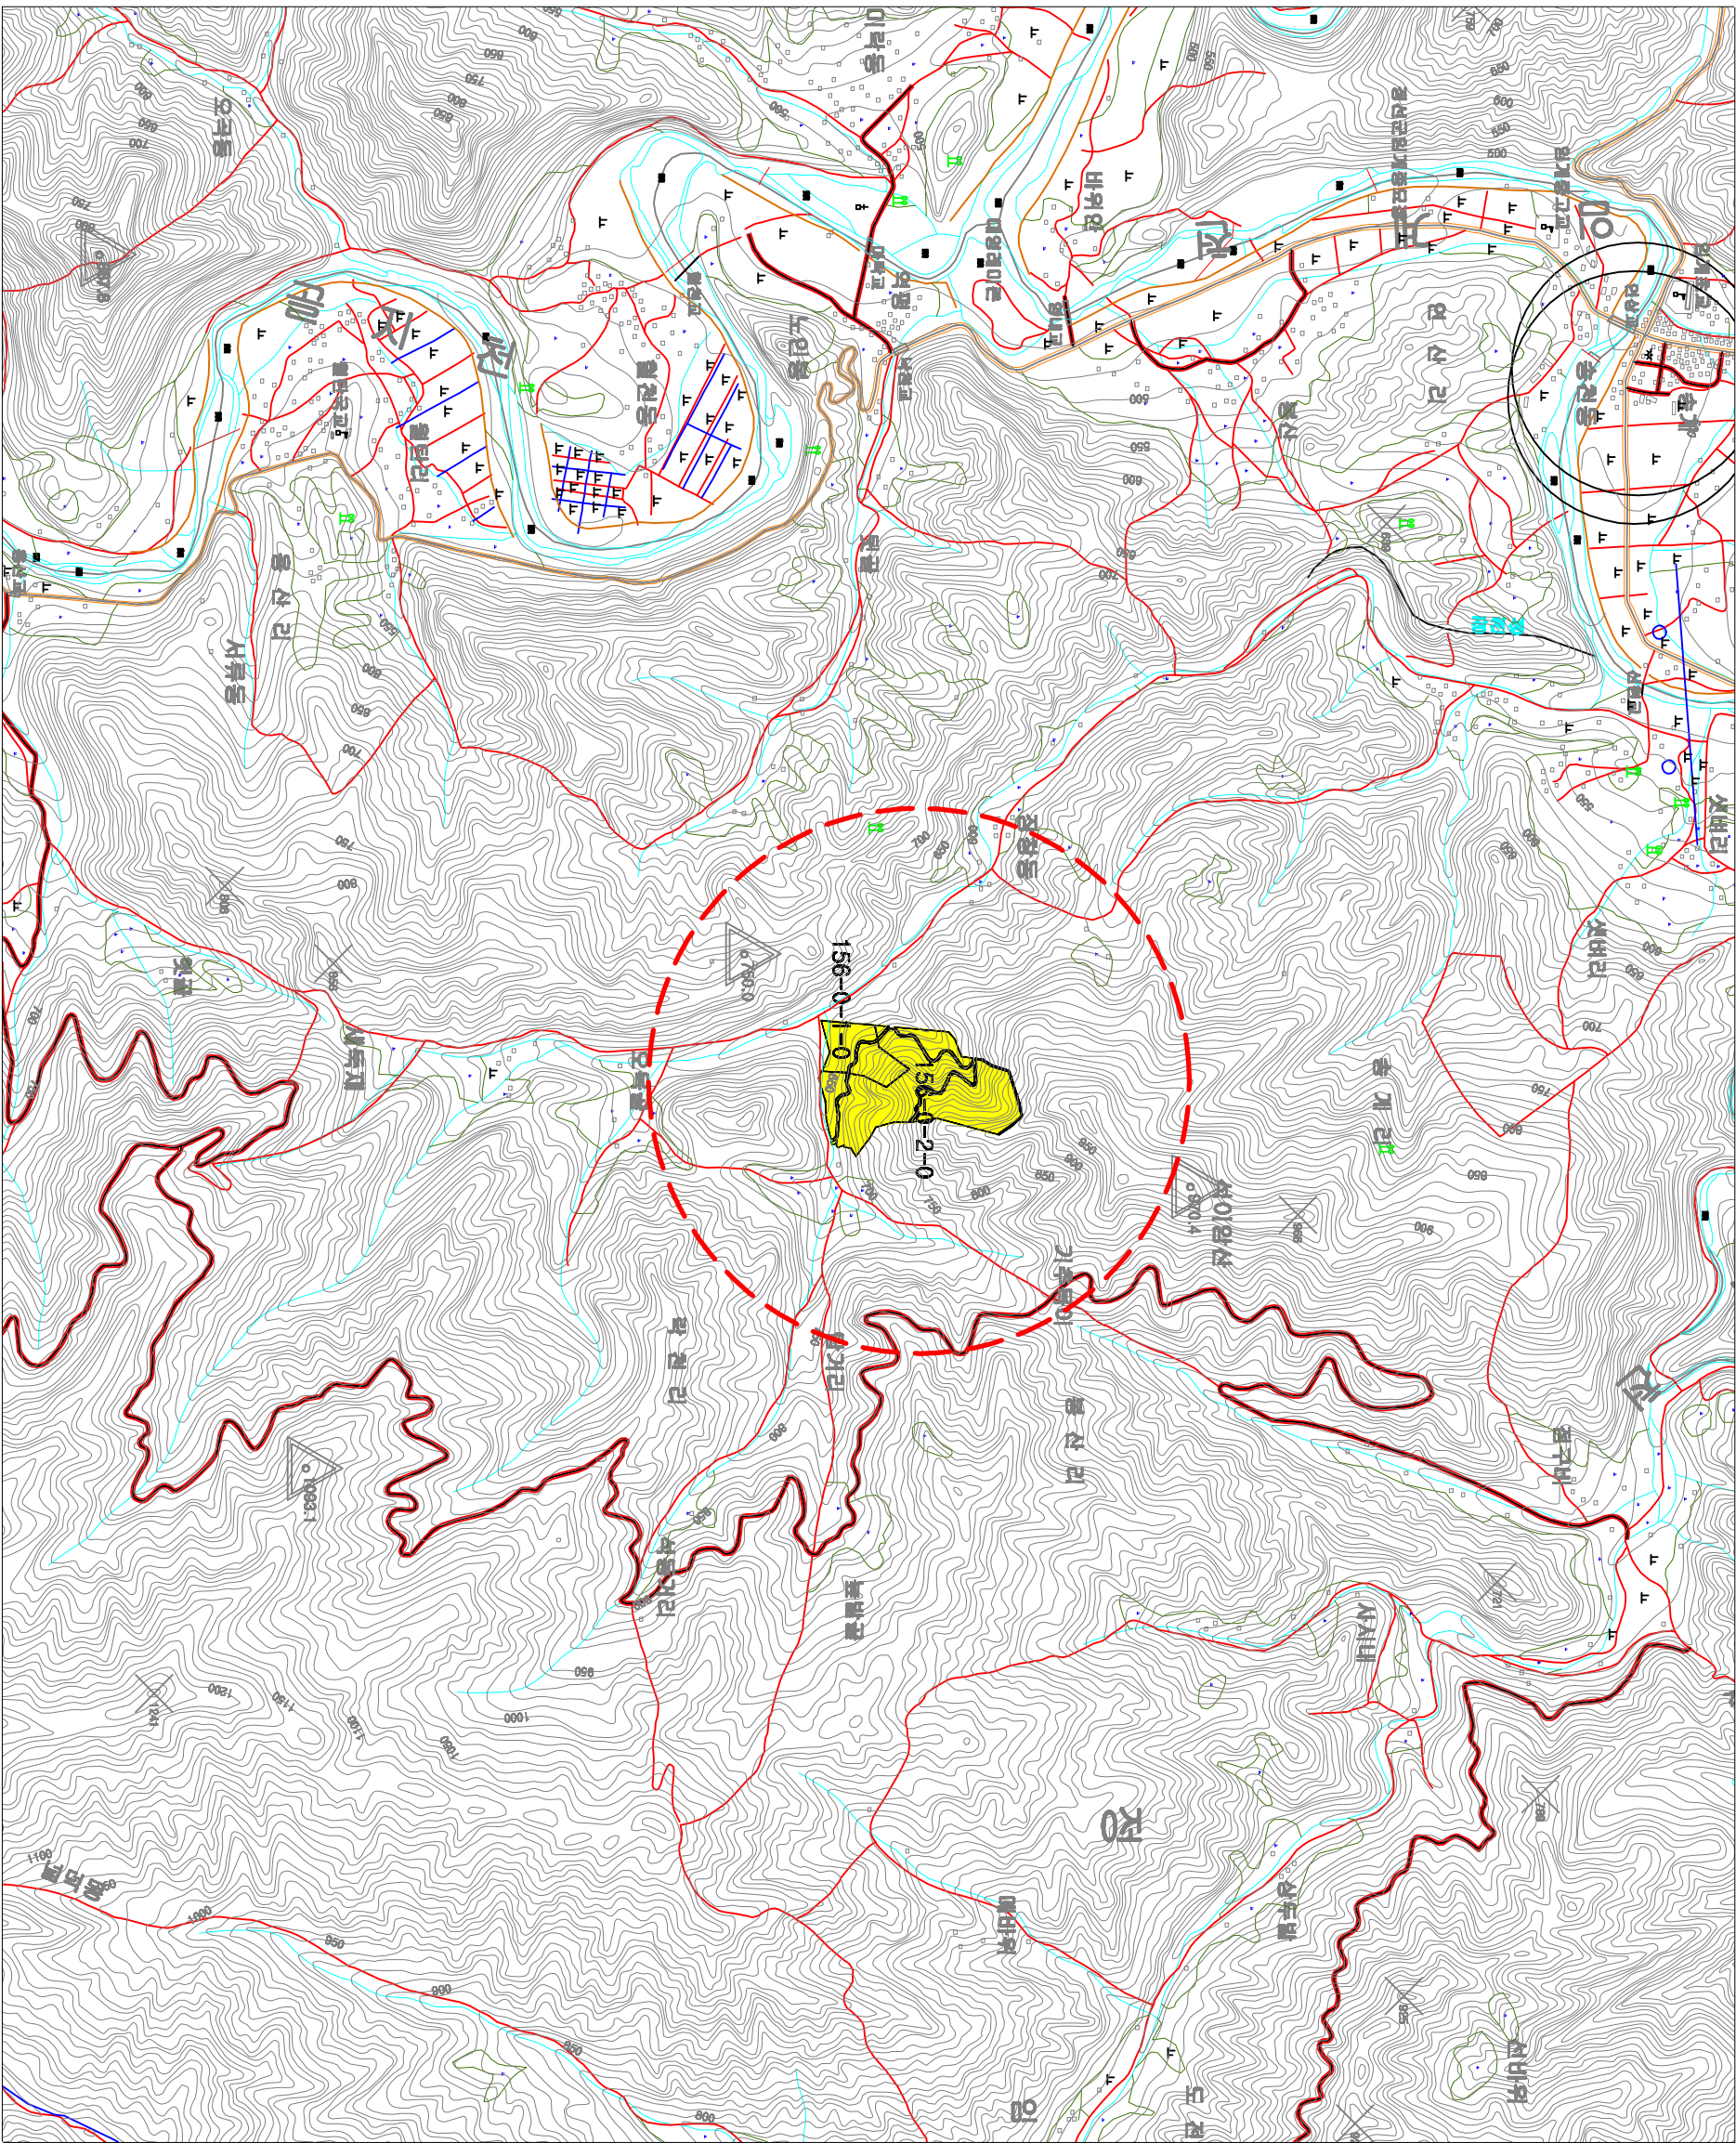

* WGS84 (TM 좌표) 및 경위도(사중차단법), 중부원점

* 본 도면은 측량에 의한 경계 선정이 아니므로 경계 확인 참고용으로만 사용할 수 있으며 법적 효력에는 사용 할 수 없습니다.

작업지시도



신우 산림기술사무소
Shinwoo Forest Professional Engineer Firm

TEL : 033-562-0927 FAX: 033-563-0328

공사명 PROJECT TITLE
2026년 숲가꾸기(수익숙아베기)
사업(12차) 설계도


■ 범례

구분	내용
	임·소반 경계
	156-0-1-0
	156-0-2-0

발주처 From an order	
도면명 Name of Drawing	작업지시도
설계자 Designed by	이종복
축척 Scale	1 : 6,000
날짜 Date	2026. 09.
도면번호 Drawing No.	



※ 임야도와 지형도의
불일치되는 경계는
강득관의 지시에 따른다.
(본 도면은 측량용으로
사용할 수 없습니다)

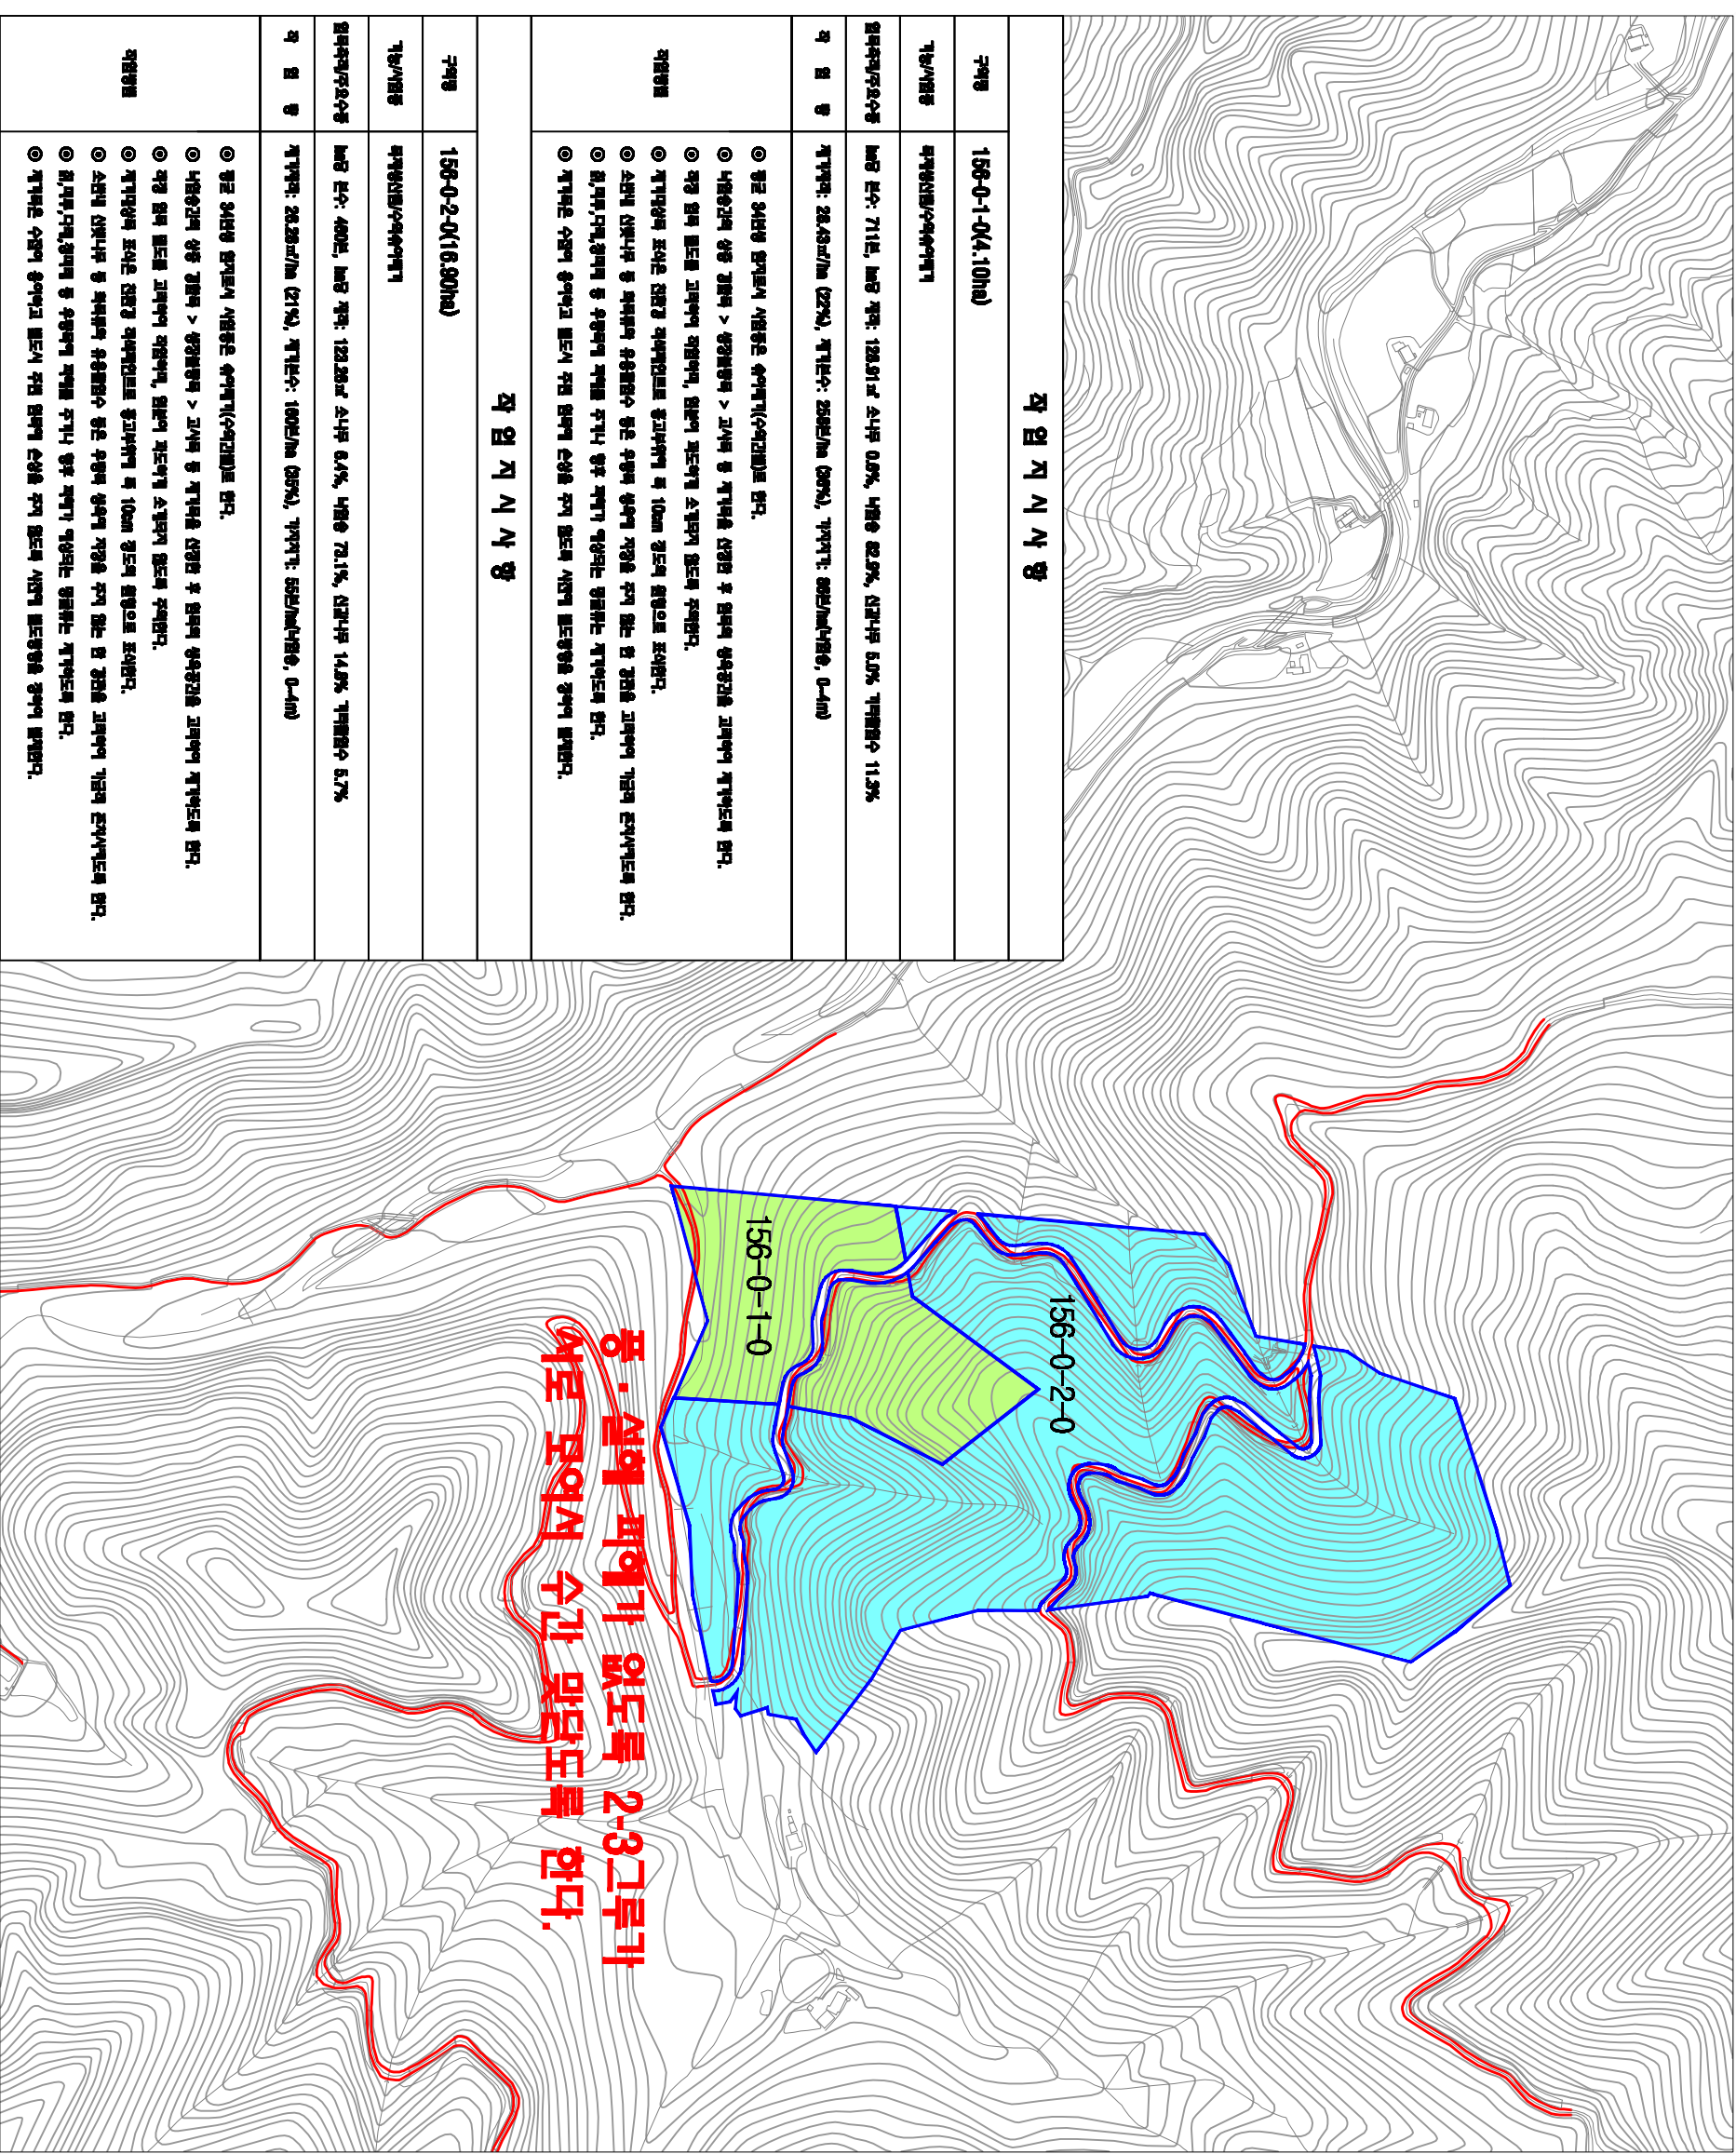

작업지시사항

구역명	156-0-1-0(4.10ha)
작업지시사항	
구역명	156-0-2-0(16.90ha)

강원특별자치도 정선군 임계면 봉산리 156-0-1-0 외 2개소

기계화 산물수집 계획도



신우 산림기술사무소
Shinwoo Forest Professional Engineer Firm



TEL : 033-562-0827 FAX: 033-563-0828

공사명 PROJECT TITLE

2026년 숲가꾸기(수익숙아베기)
사업(12차) 설계도

■ 범례

구분	내용
	임·소반 경계
	101-0-3-0
	기계화작업로(신설)
	집제노선(상향)
	집제노선(하향)

발주처
From an order

 정선국유림관리소

도면명
Name of Drawing

산물수집 계획도

설계자
Designed by

이종현



축척
Scale


1 : 6,000

날짜
Date

2026. 09.

도면번호
Drawing No.

※ 임야도와 지형도의
불일치되는 경계는
강득관의 지시에 따른다.
(본 도면은 측량용으로
사용할 수 없습니다)

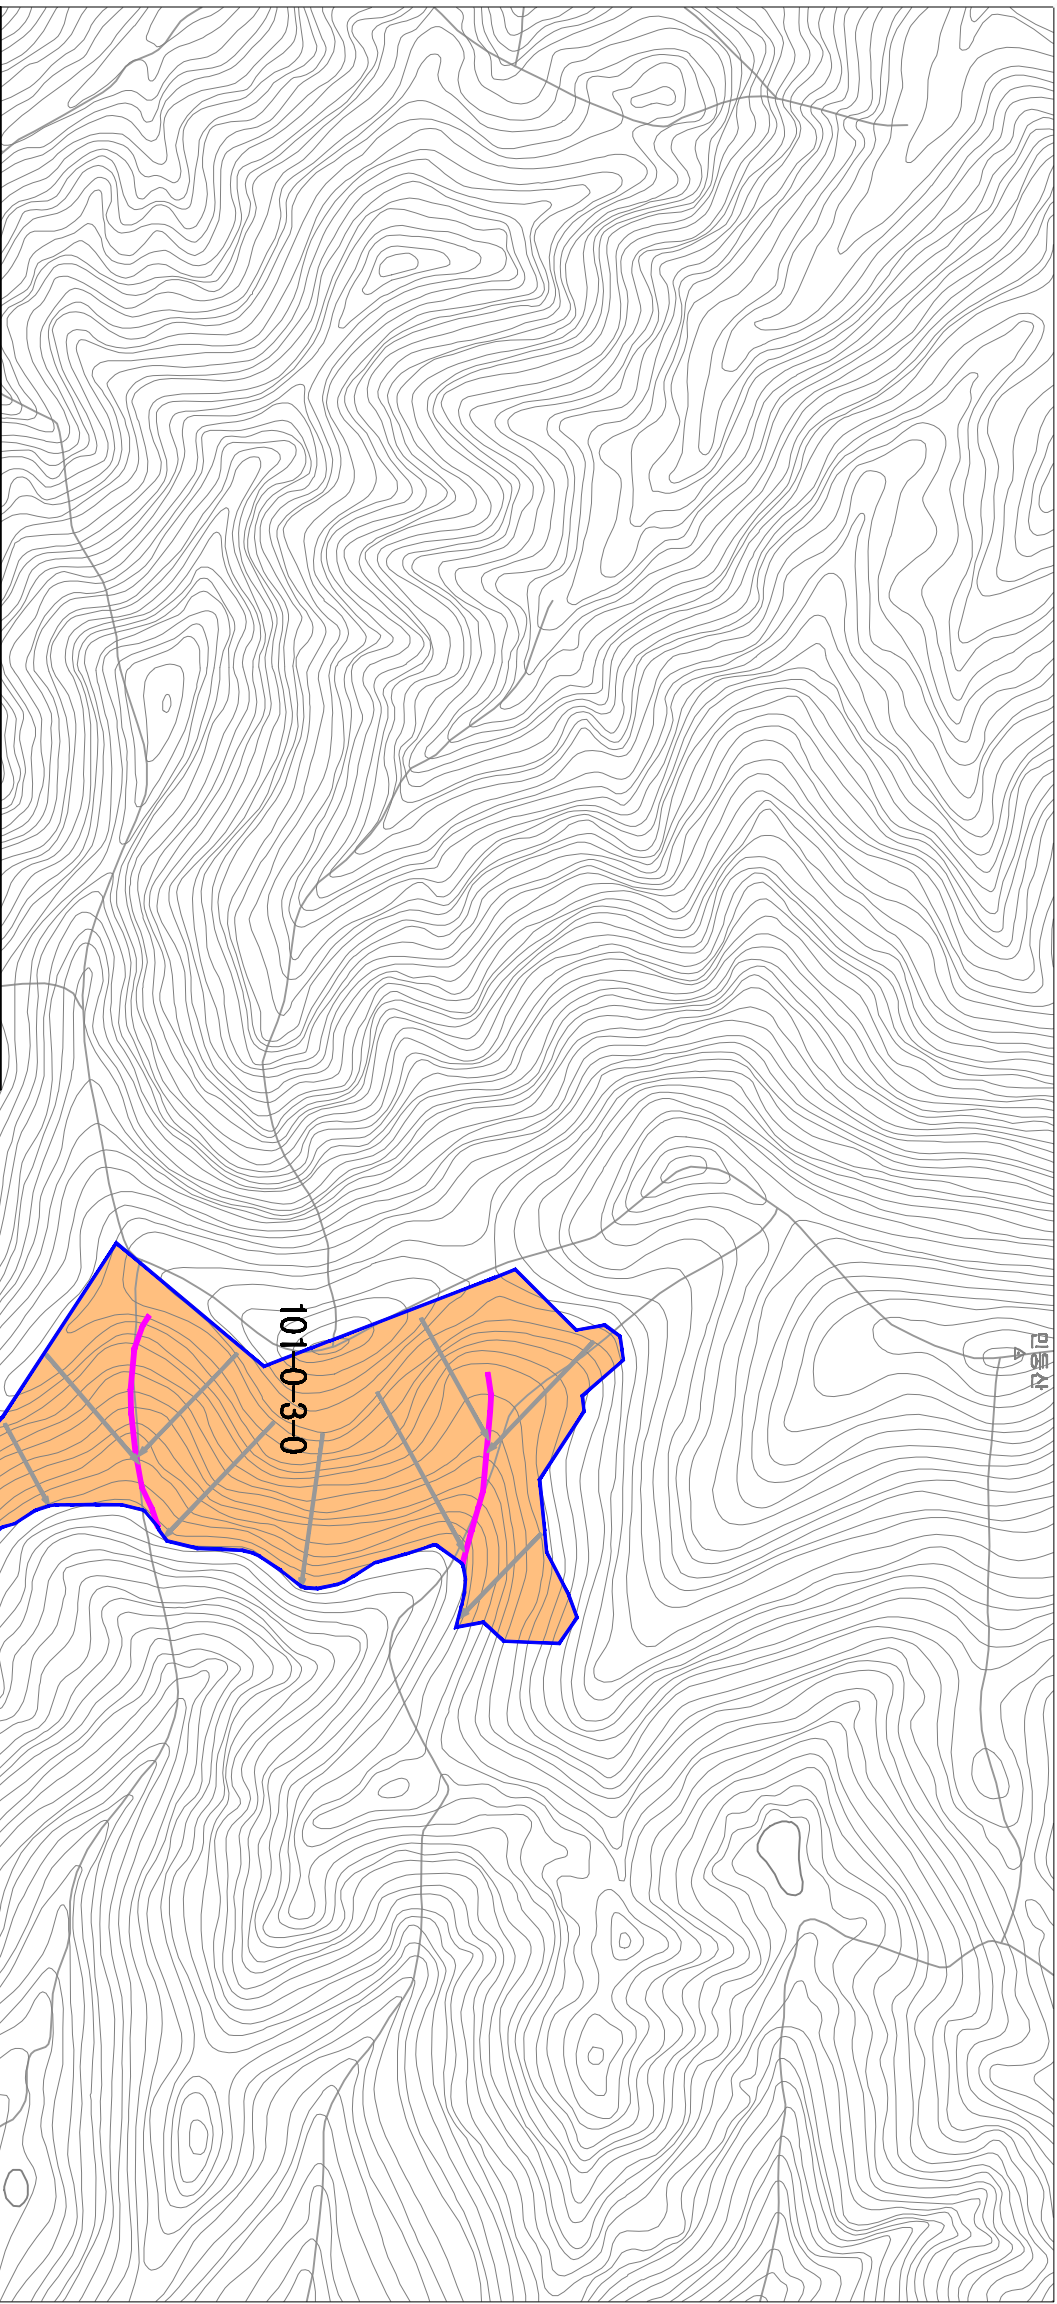

작업지시사항

구역/사업장/면적	101-0-3-0, 산물수집(01AM200): 9.10ha
임목종류	해당 분수: 442본, 해당 적목: 217,45㎡
적목량	계구면적: 44,693㎡/ha (21%), 계구분수: 147본/ha (33%) 총수집량: 383.25㎡(39.82㎡/ha)




* 본 도면은 측량에 의한 경계 설계가 아니므로 경계 확인 참고용으로만 사용할 수 있으며 법적 효력에는 사용 할 수 없습니다.

강원특별자치도 정선군 임계면 봉산리 156-0-1-0 외 2개소

표준지 배치도





 신우산림기술사사무소
Shinwoo Forest Professional Engineer Firm

TEL : 033-582-0827 FAX: 033-563-0828

공사명 PROJECT TITLE

2026년 숲가꾸기(수익숙아배기)
사업(12차) 설계도

■ 범 록

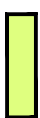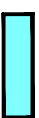구 분	내 용
	임·소반 경계
	156-0-1-0
	156-0-2-0
	표준지

발 주 처
From an order
 정선국유림관리소

도 면 명
Name of Township
표 준 지 배 치 도

설 계 자
Designed by
이 종

축 격
Scale
1 : 6,000

날 짜
Date
2026. 09.

도면번호
Drawing No.

※ 임야도와 지형도의
불일치되는 경계는
강도관의 지시에 따른다.

(본 도면은 측량용으로
사용할 수 없습니다)

표준지 GPS 좌표내역

표준지 번호	(WGS84, 중부원점)		비고
	X	Y	
1	386,114	542,833	156-0-1-0
2	386,147	542,880	156-0-1-0
1	386,325	543,231	156-0-2-0
2	386,071	534,013	156-0-2-0
3	386,300	543,046	156-0-2-0
4	386,315	542,837	156-0-2-0
5	386,273	542,864	156-0-2-0

* WGS84 (T, U, V) 및 경위도(A, B, C, D, E, F), 중부원점

* 본 도면은 측량에 의한 경계 선정이 아니므로 경계 확인 참고용으로만 사용할 수 있으며 법적 효력에는 사용 할 수 없습니다.

강원특별자치도 정선군 임계면 봉산리 158-0-1-0 외 2개소

표준지 배치도



신우산림기술사사무소
Shinwoo Forest Professional Engineer Firm

TEL : 033-582-0827 FAX: 033-563-0828


공사명 PROJECT TITLE

2026년 숲가꾸기(수익숙아배기)
사업(12차) 설계도

■ 범 록

구 분	내 용
	임·소반 경계
	101-0-3-0
	표준지

발 주 처
From an order

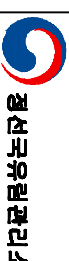

도면명
Name of Drawing

표준지배치도

설계자
Designed by

이 종

축척
Scale

1 : 6,000

날짜
Date

2026. 08.

도면번호
Drawing No.

※ 임야도와 지형도의

불일치되는 경계는
강도관의 지시에 따른다.

(본 도면은 측량용으로
사용할 수 없습니다)

표준지 GPS 좌표내역

표준지 번호	(WGS84, 중부형) (WGS84, Central)		비고
	X	Y	
1	368378	548820	101-0-3-0
2	368388	550008	101-0-3-0
3	368450	550194	101-0-3-0

* WGS84 (T, U, V) 및 경위도 (Longitude, Latitude), 중부형

* 본 도면은 측량에 의한 경계 설정이 아니므로 경계 확인 참고용으로만 사용할 수 있으며 법적 효력에는 사용 할 수 없습니다.