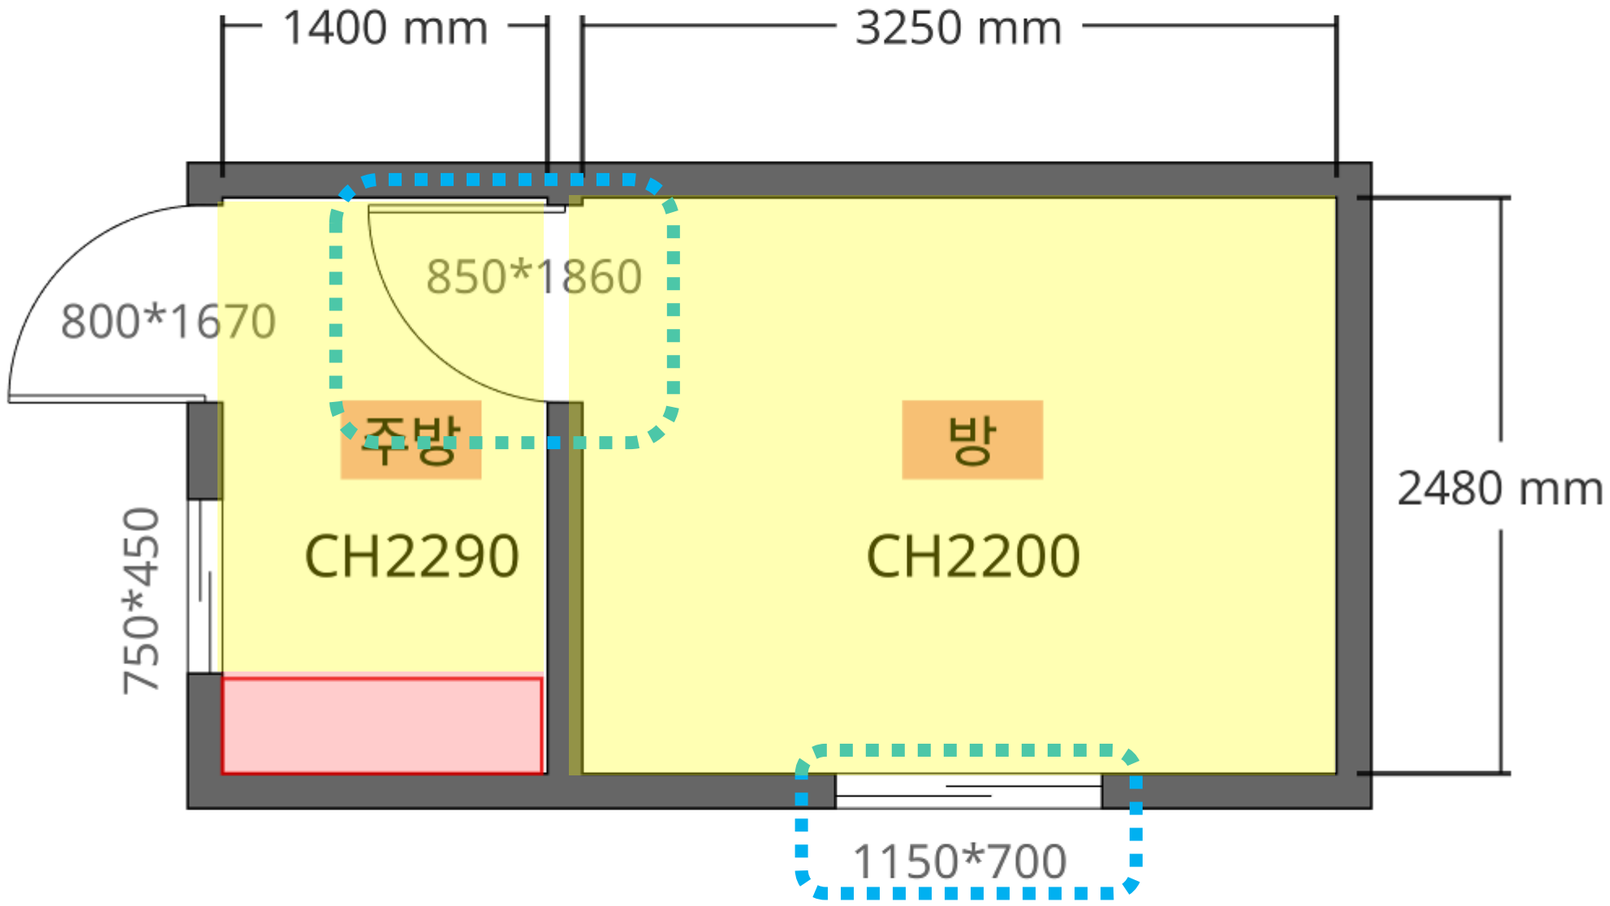


Project	26-새뜰-안동
NO.	001
Name	박0숙
Site	닥밭골1길

공사내용
1.창호교체
2.도배,장판
3.싱크대 교체 시공
4.분전함 교체

도면명	-
Date	-
Note	-
작성자	-

o 범 례	
창호 교체 (대문포함)	
도배,장판공사	
싱크대 교체	

한국해비타트
Habitat for Humanity® Korea

교체

신설




o 범 례	
창호 교체 (대문포함)	
도배,장판공사	
욕실공사	

Project	26-새뜰-안동
NO.	002
Name	김0종
Site	닥밭골1길

공사내용
1.창호교체 및 신설 2.도배,장판 3.화장실 설비 공사-욕실 전체 공사 필요

도면명	-
Date	-
Note	-
작성자	-

한국해비타트 Habitat for Humanity® Korea

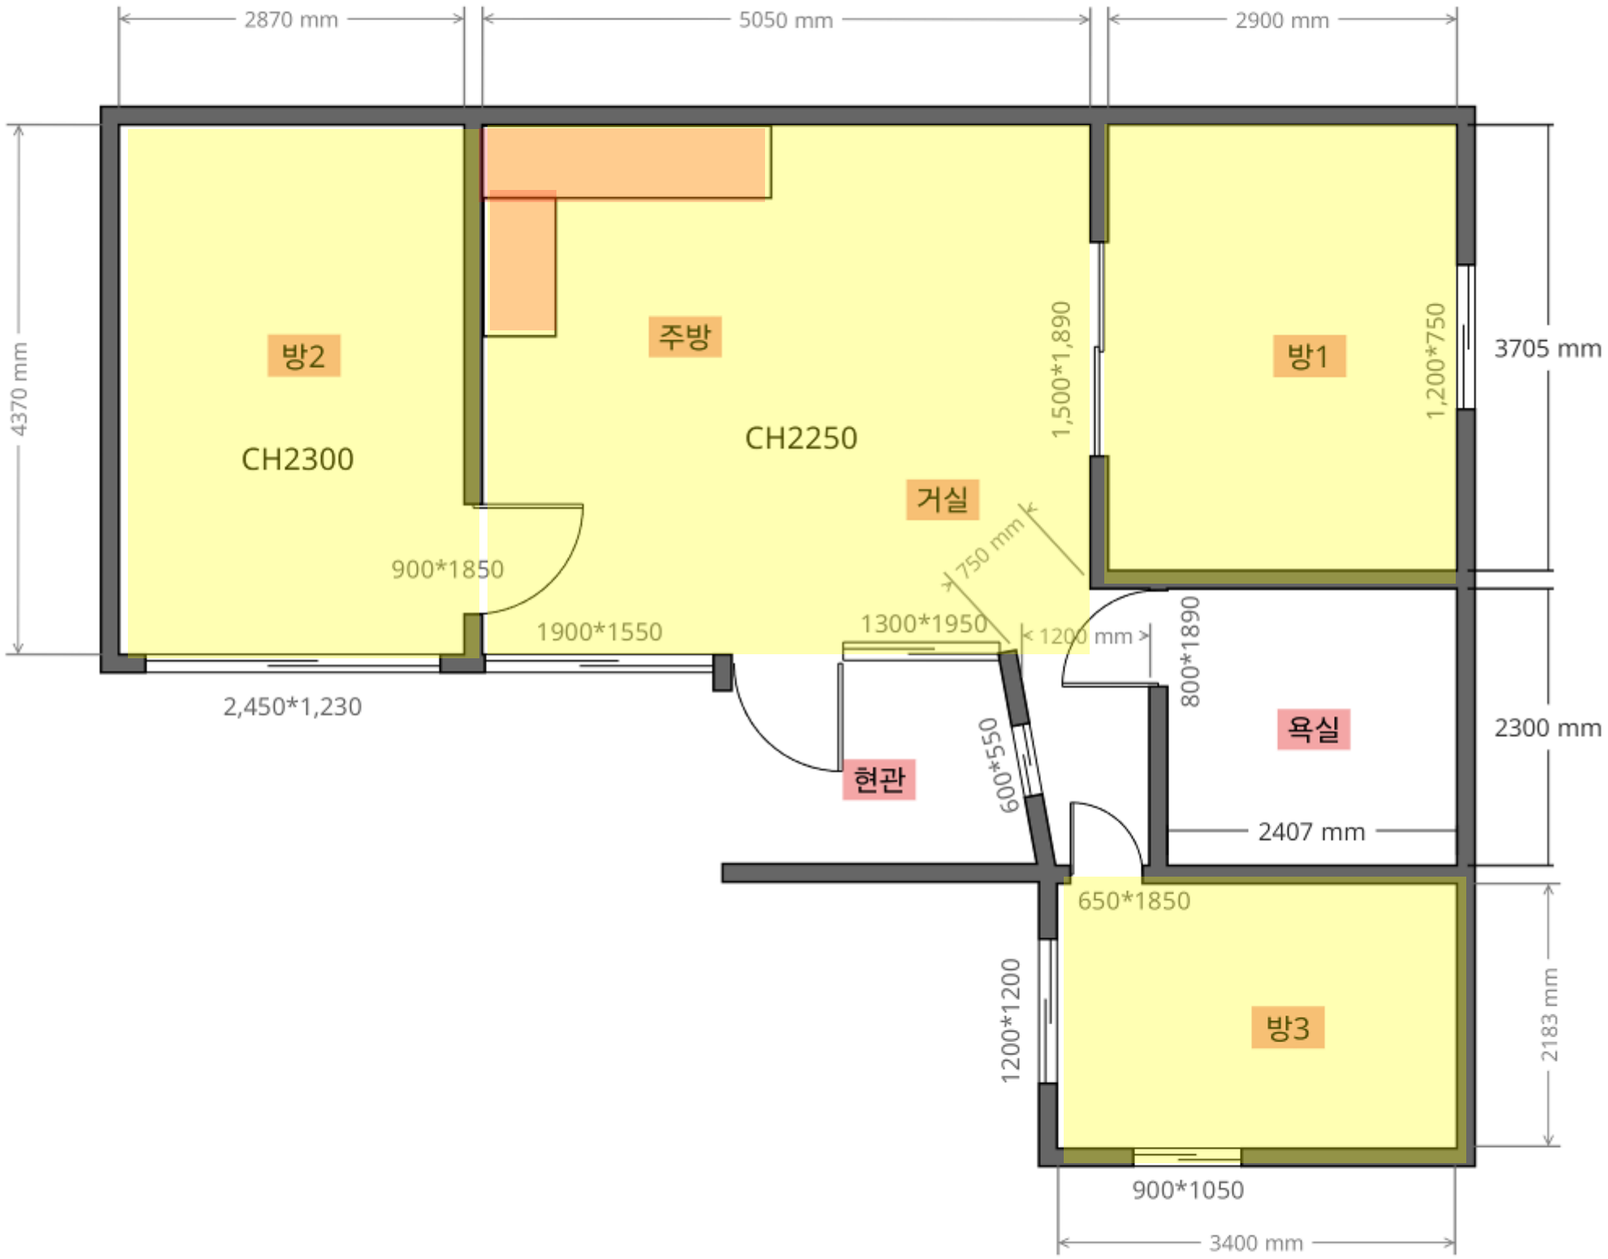

Project	26-새뜰-안동
NO.	003
Name	김0연
Site	닥밭골1길


공사내용
1.도배,장판
2.싱크대 교체 시공

도면명	-
Date	-
Note	-
작성자	-

한국해비타트 Habitat for Humanity® Korea

o 범 례

도배,장판공사	
싱크 대교체	

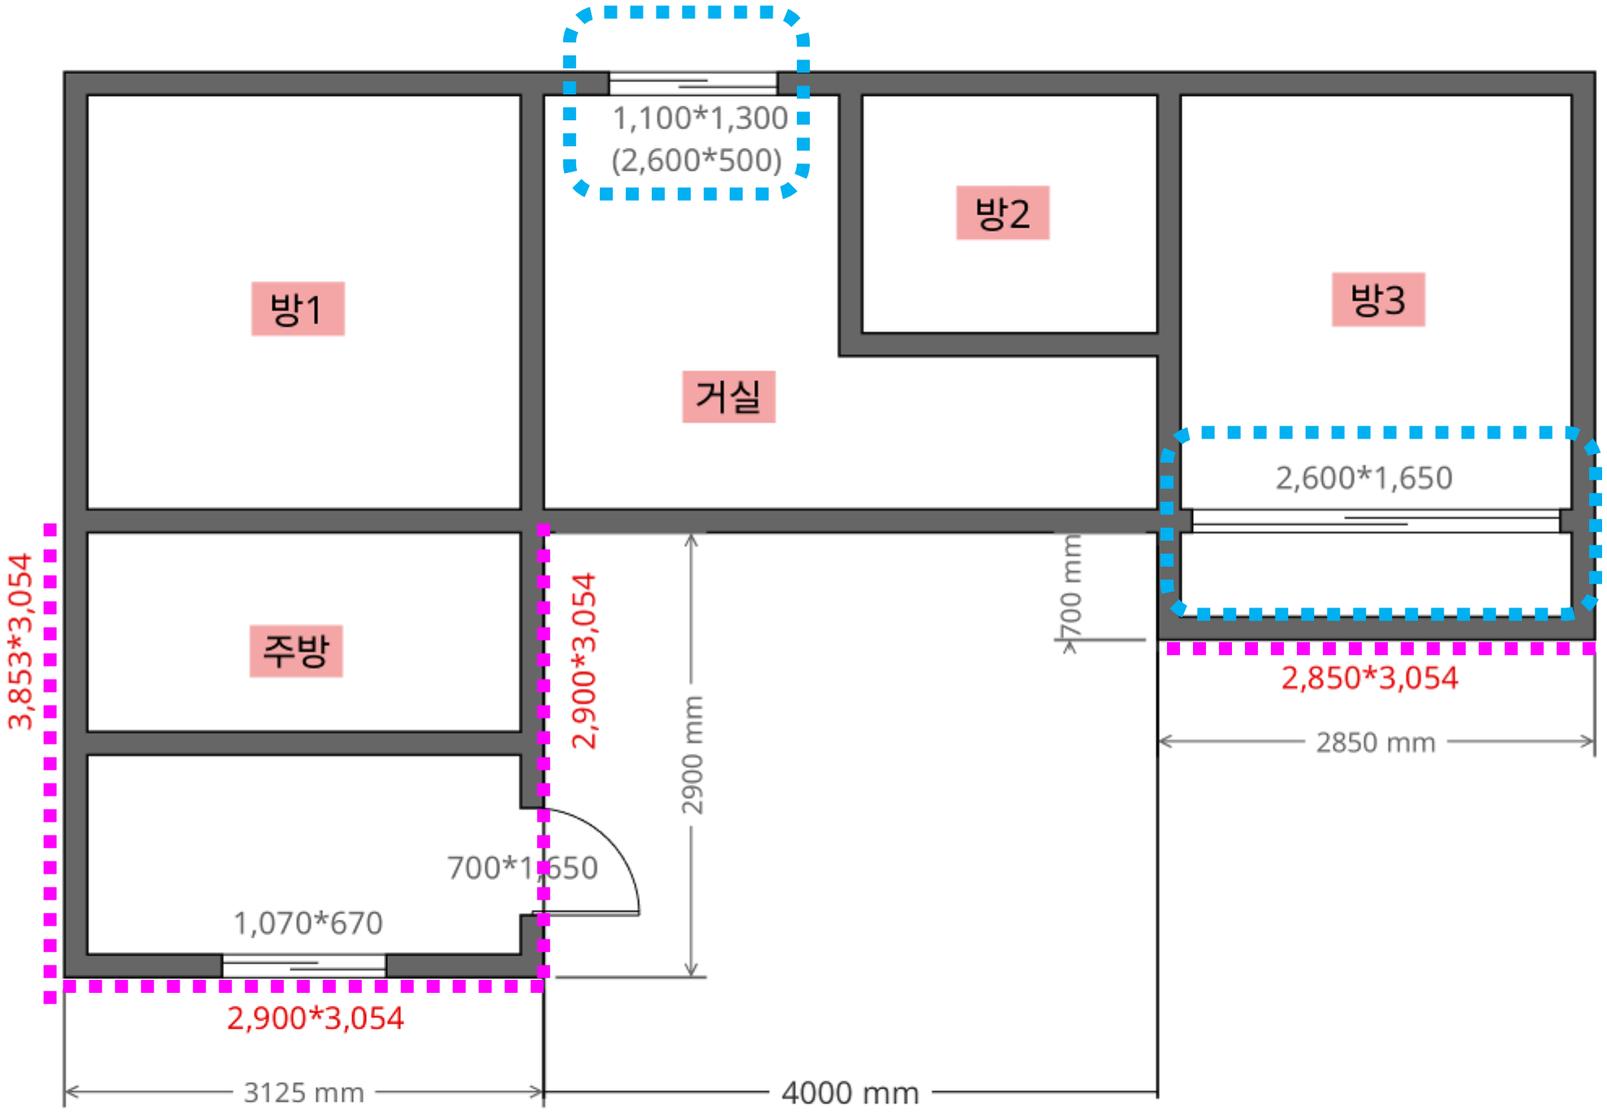


Project	26-새뜰-안동
NO.	004
Name	박0환
Site	닥밭골1길

공사내용
1.창호교체(일부)
2.외부단열 일부 시공

도면명	-
Date	-
Note	-
작성자	-

o 범 례	
창호 교체 (대문포함)	
외부단열	
욕실공사	

한국해비타트 Habitat for Humanity® Korea

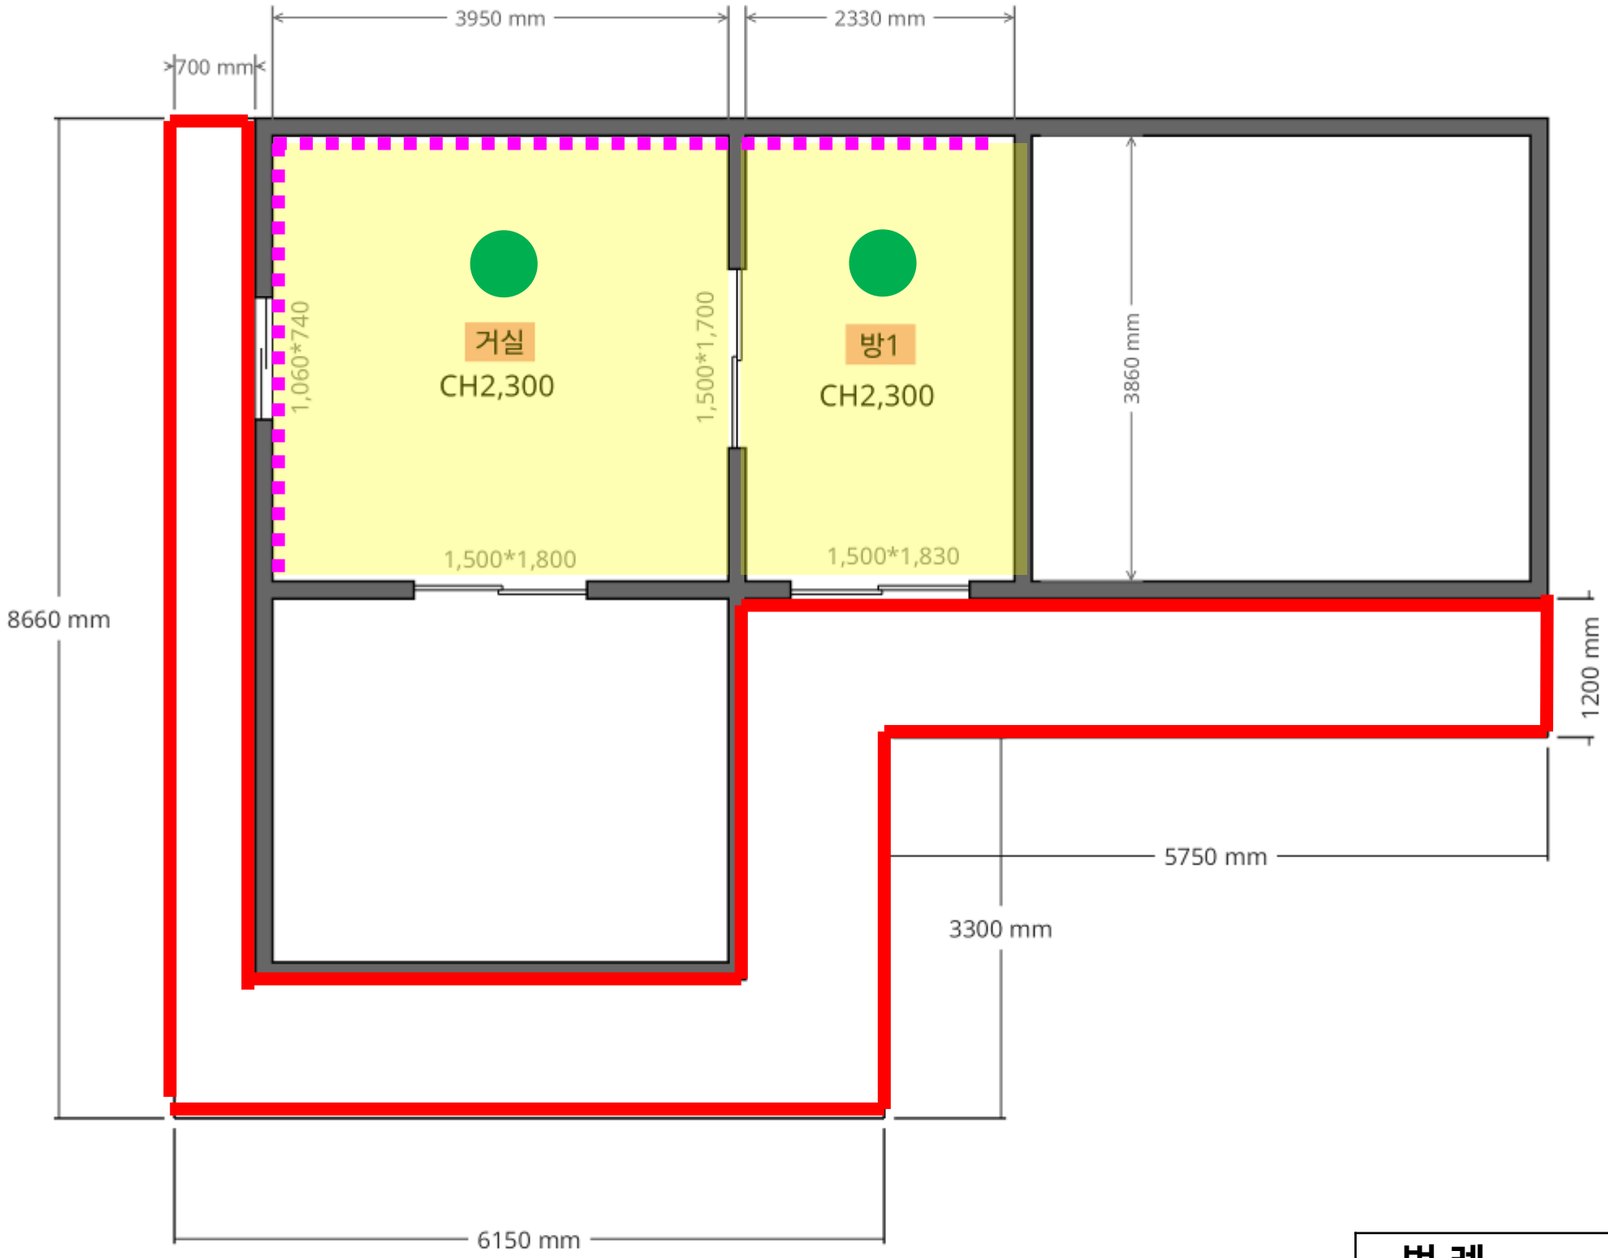


Project	26-새뜰-안동
NO.	005
Name	김0우
Site	닥밭골1길

공사내용
1.단열 후 도배,장판 시공
2.분전함 교체
3.조명 교체
4.처마 보수

o 범 례	
처마보수	
단열공사	
도배,장판공사	
전기,조명	

도면명	-
Date	-
Note	-
작성자	-

한국해비타트 Habitat for Humanity® Korea

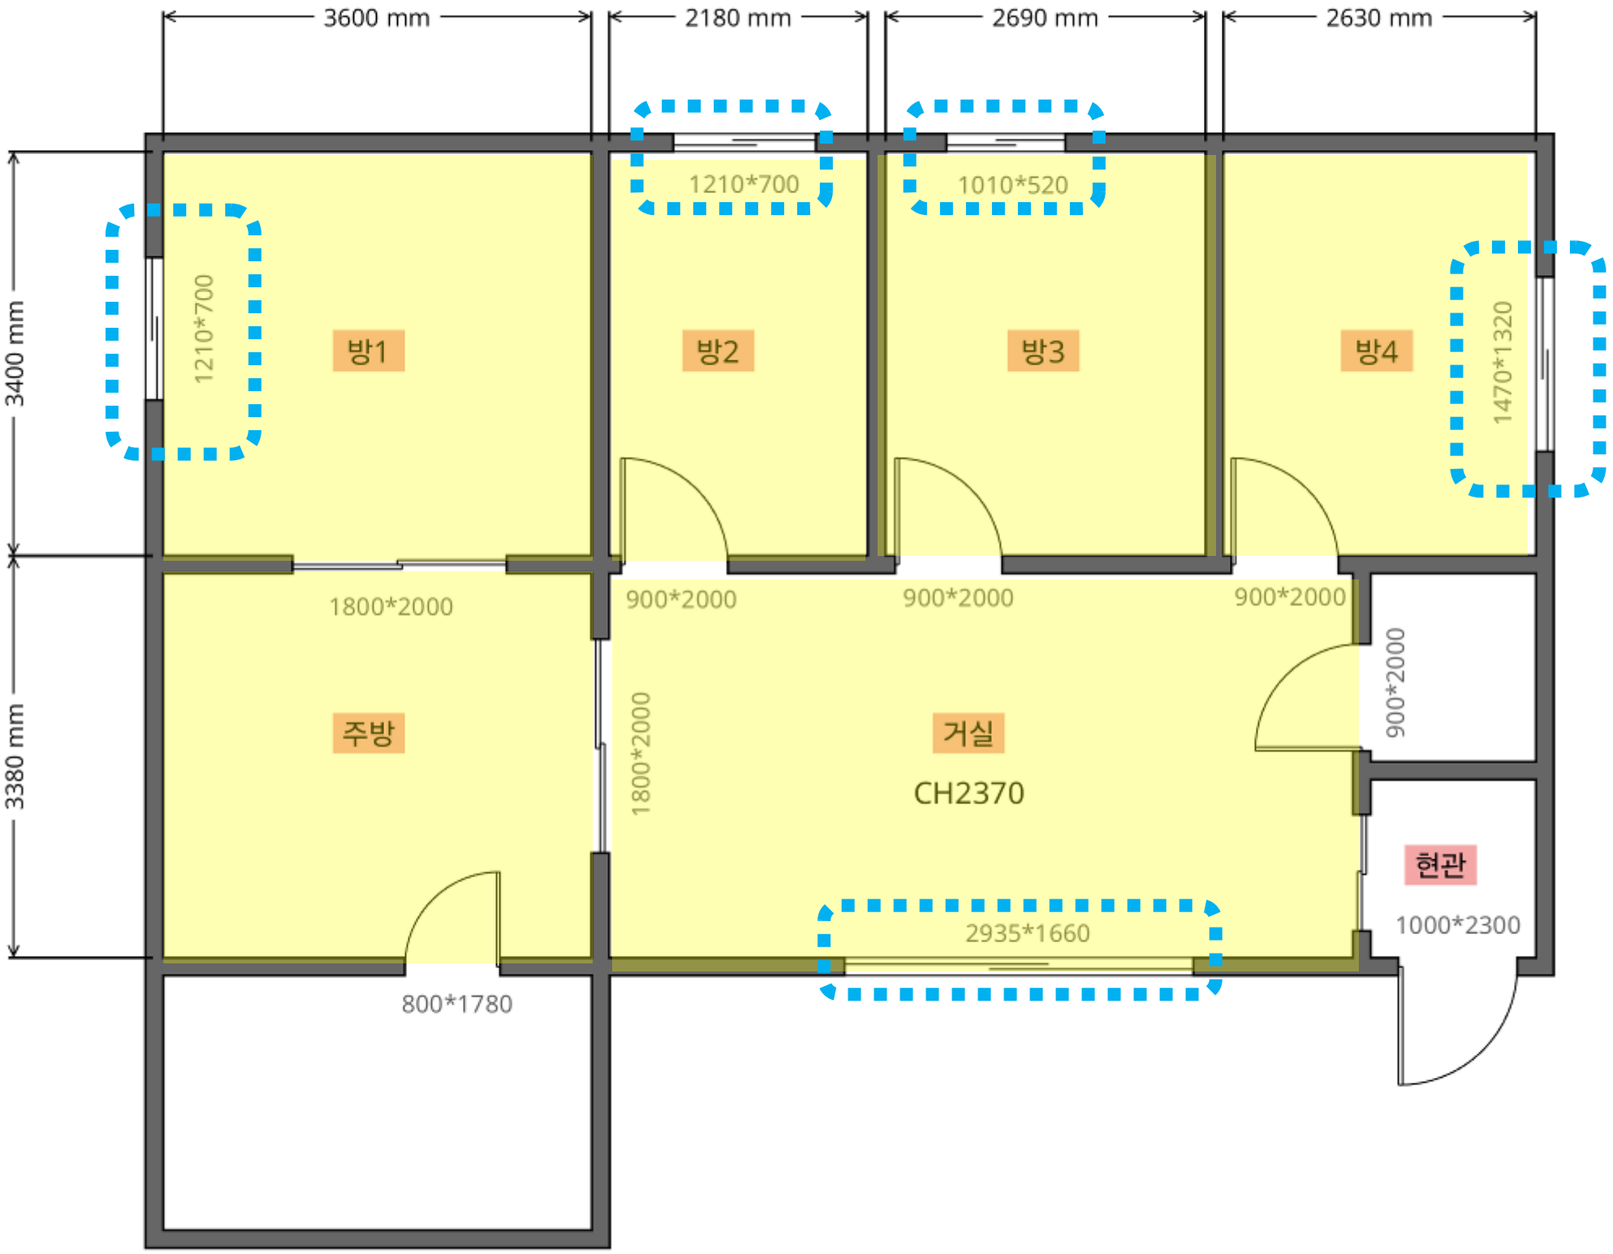


o 범 례	
창호 교체 (대문포함)	
도배,장판공사	

Project	26-새뜰-안동
NO.	006
Name	손0영
Site	닥밭골1길

공사내용
1.창호 교체
2.도배

도면명	-
Date	-
Note	-
작성자	-

한국해비타트 Habitat for Humanity® Korea

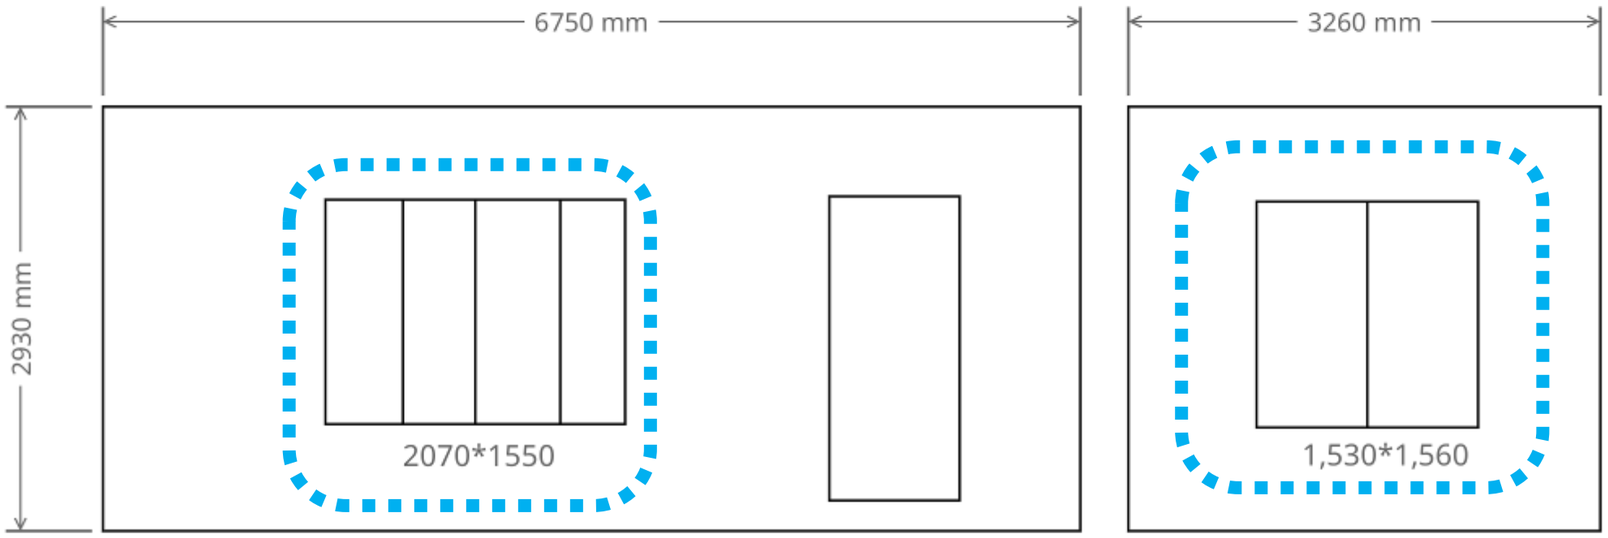

1. 창호 2EA 교체


o 범 례	
창호 교체 (대문포함)	

Project	26-새뜰-안동
NO.	007
Name	김00미
Site	닥밭골1길

공사내용
1.창호 교체 시공

도면명	-
Date	-
Note	-
작성자	-

한국해비타트 Habitat for Humanity® Korea

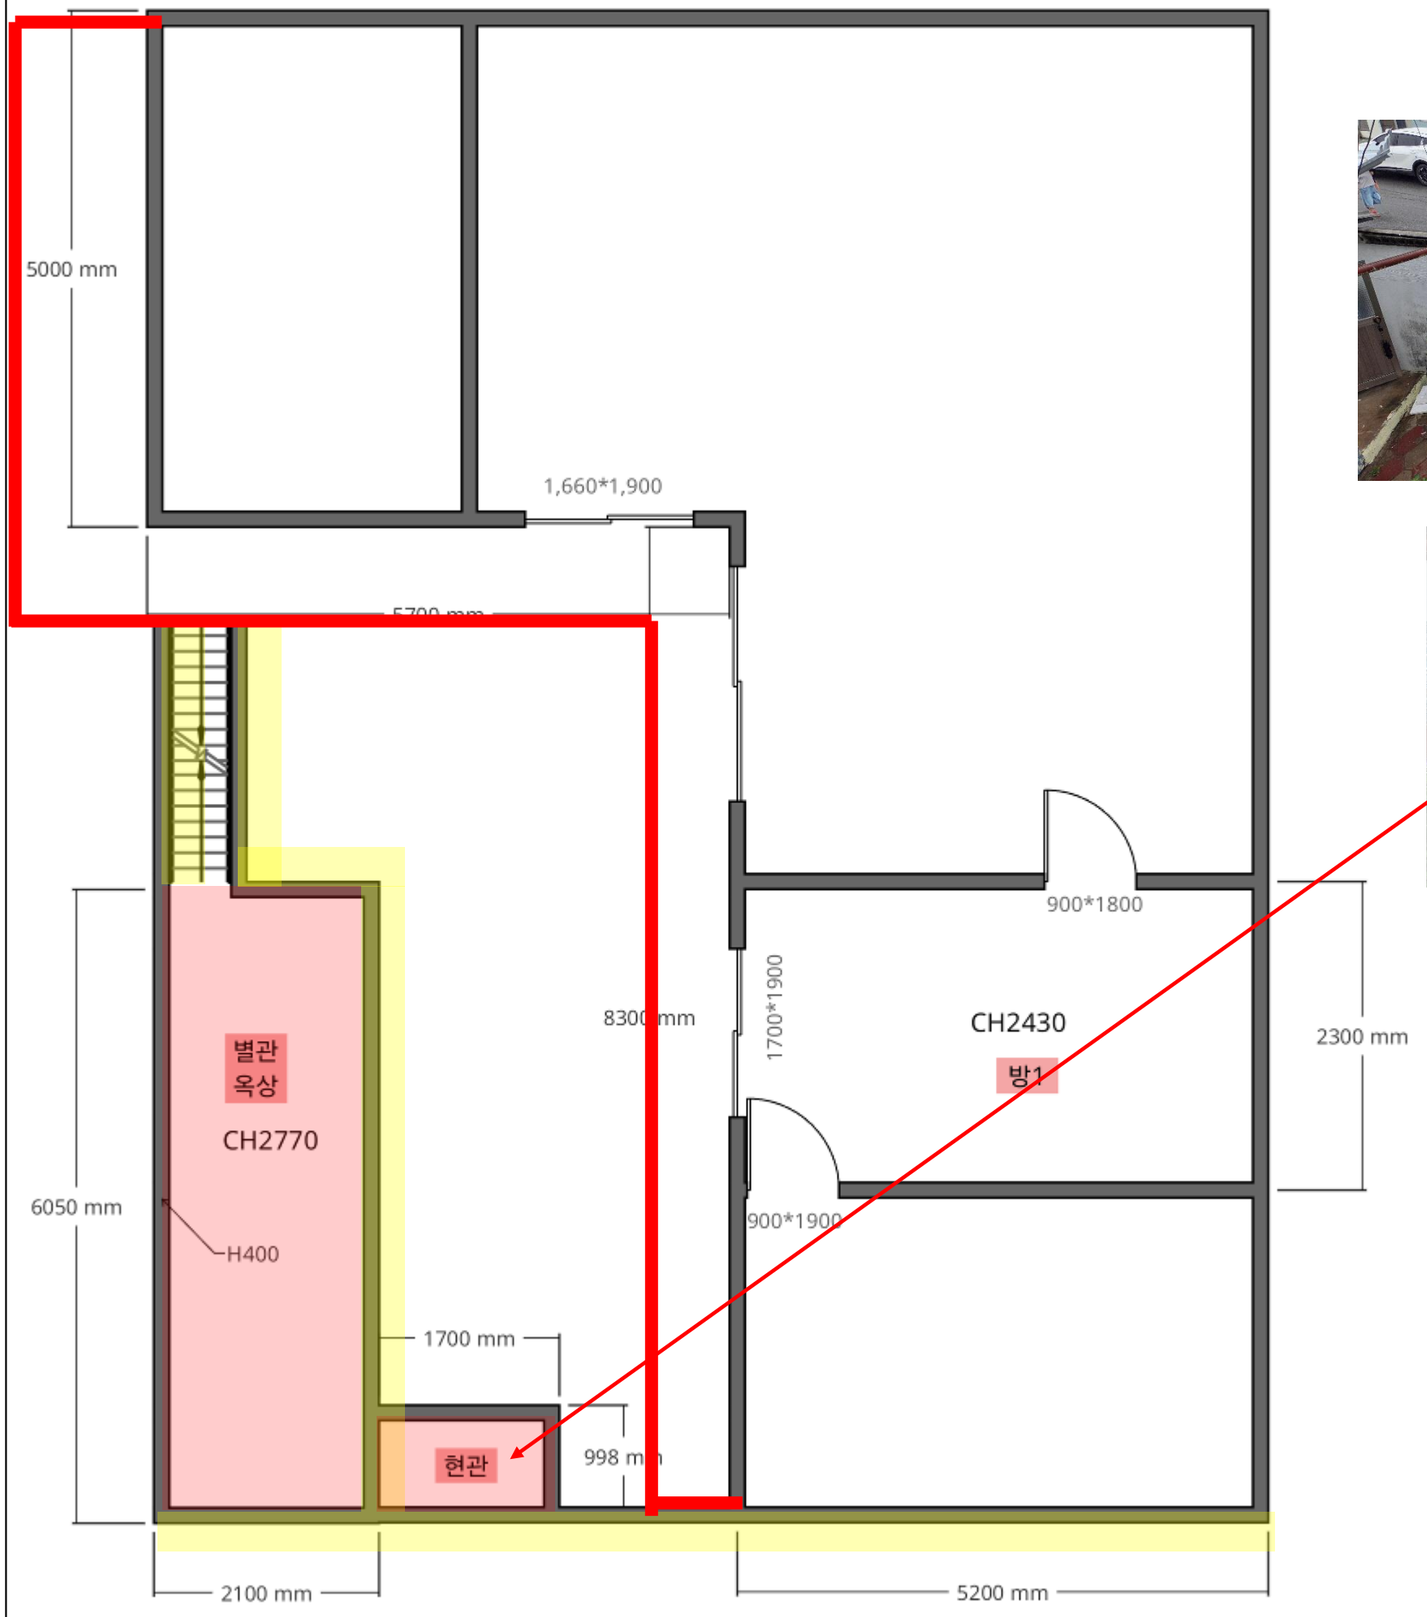






Project	26-새뜰-안동
NO.	008
Name	임0자
Site	닥밭골1길

공사내용
1.처마 보수 2.별관창고,대문의 옥상 방수 및 도장

o 범 례	
처마보수	
도장공사	
방수공사	

도면명	-
Date	-
Note	-
작성자	-

한국해비타트 Habitat for Humanity® Korea

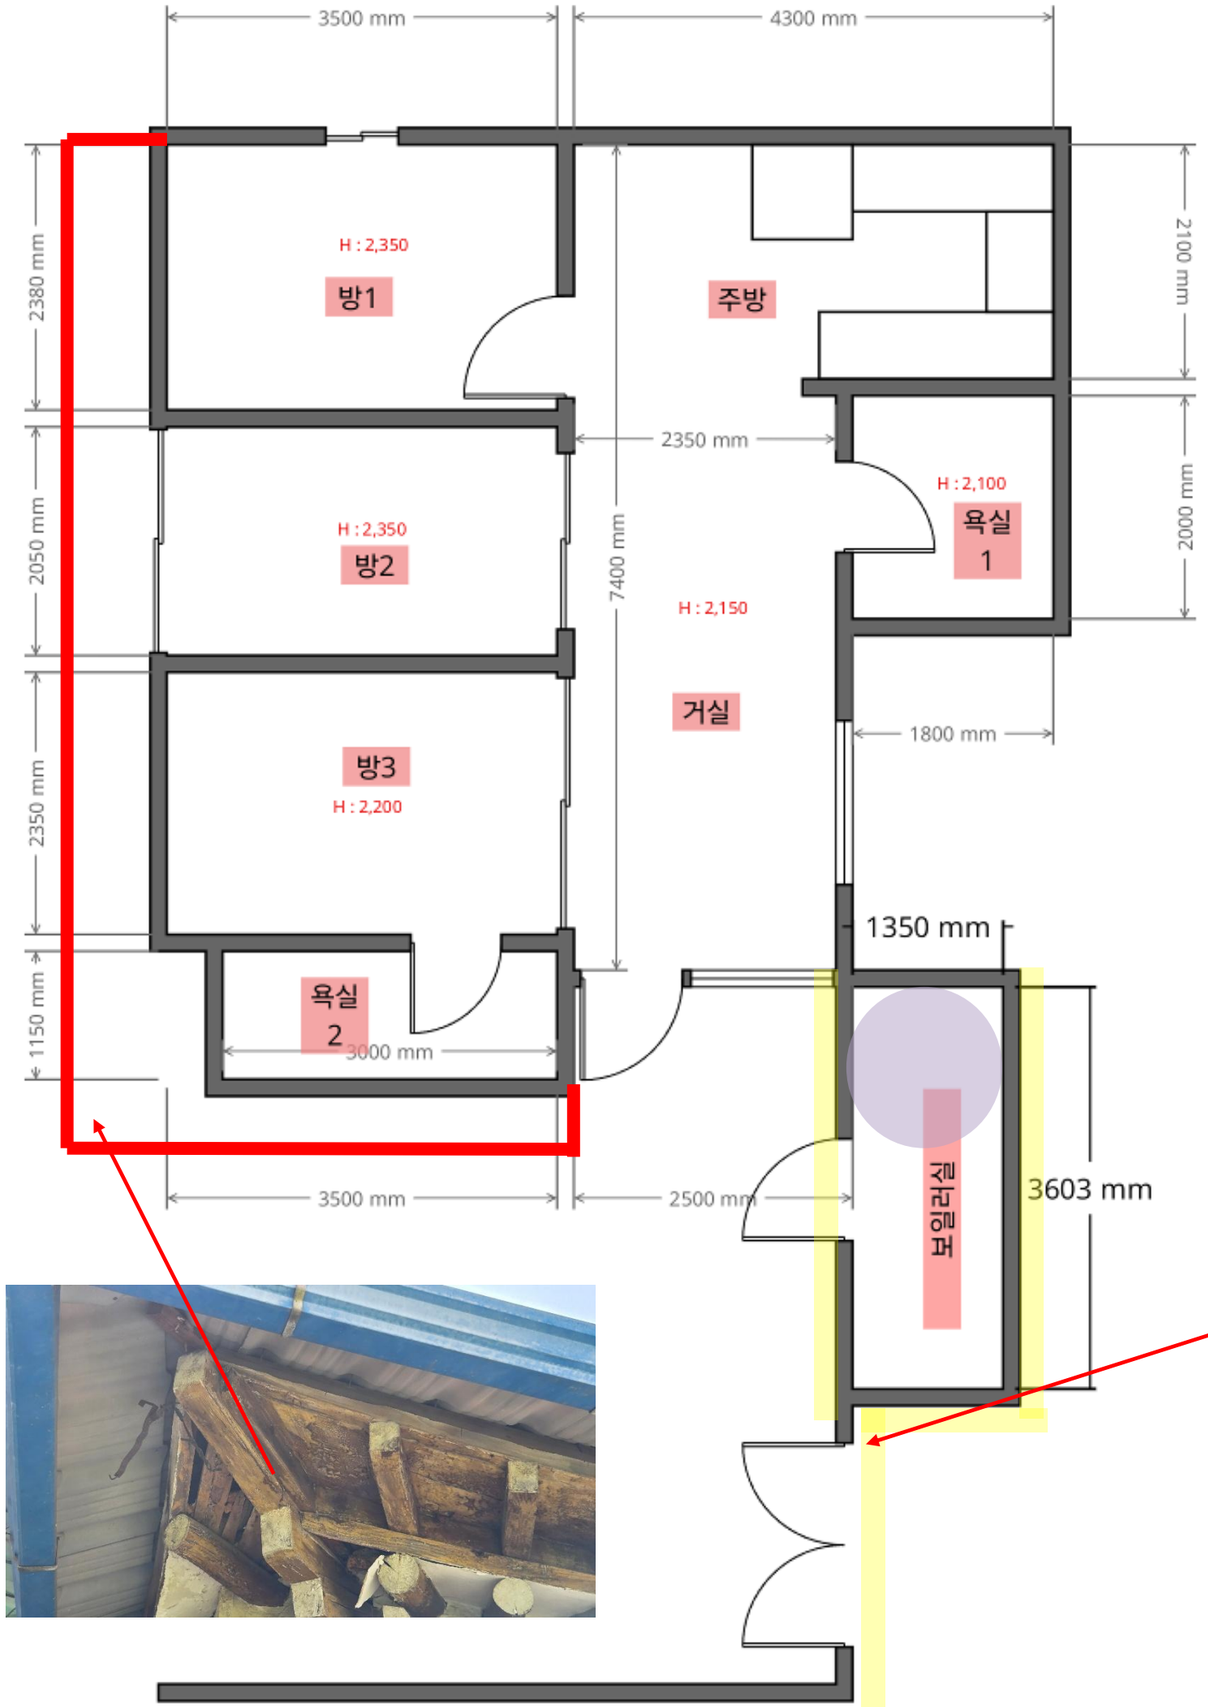

o 범 례	
처마보수	
도배,장판공사	
보일러 및 기름통 교체	

Project	26-새뜰-안동
NO.	009
Name	조0희
Site	닥밭골1길

공사내용


1.기름 보일러,기름통 교체 (17,000kcal)

2.보일러실 외부 벽 도장


3.처마 보수

도면명	-
Date	-
Note	-
작성자	-

한국해비타트 Habitat for Humanity® Korea

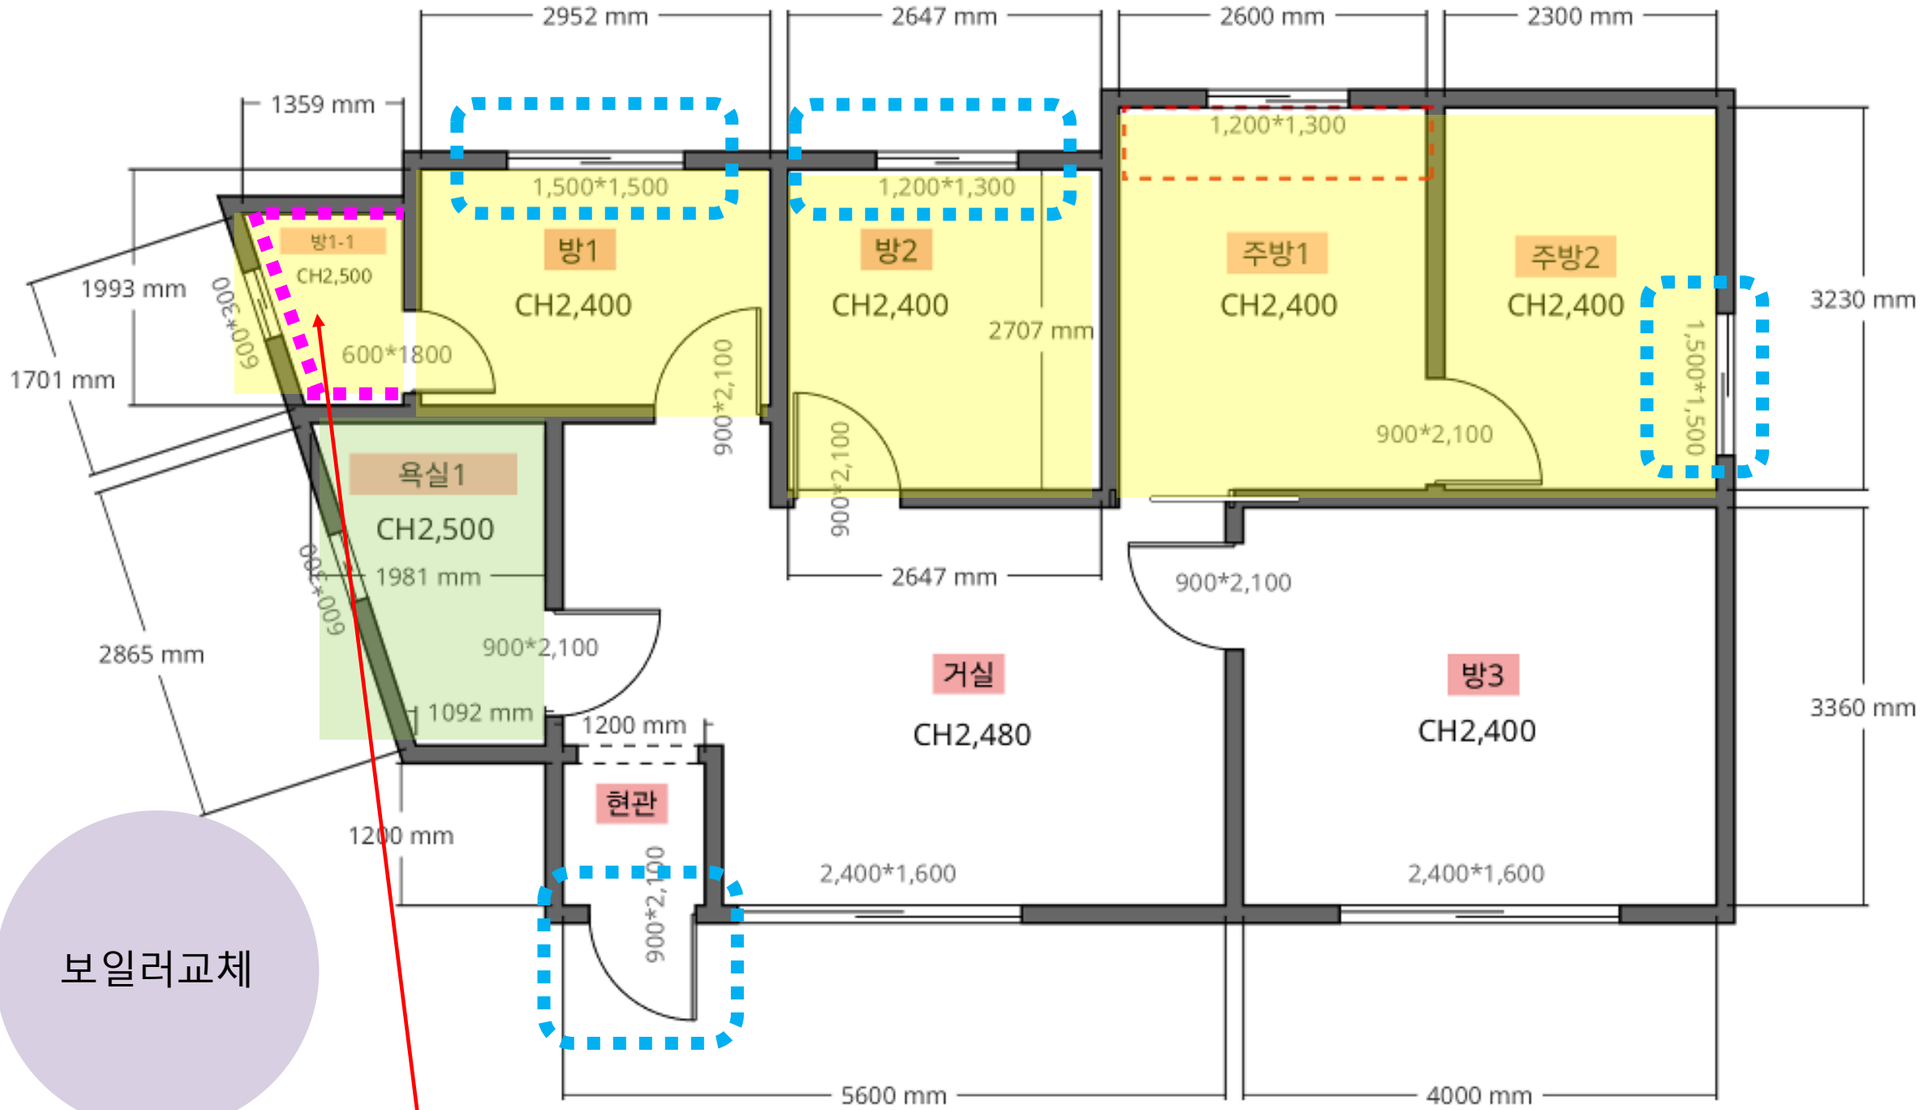

보일러교체

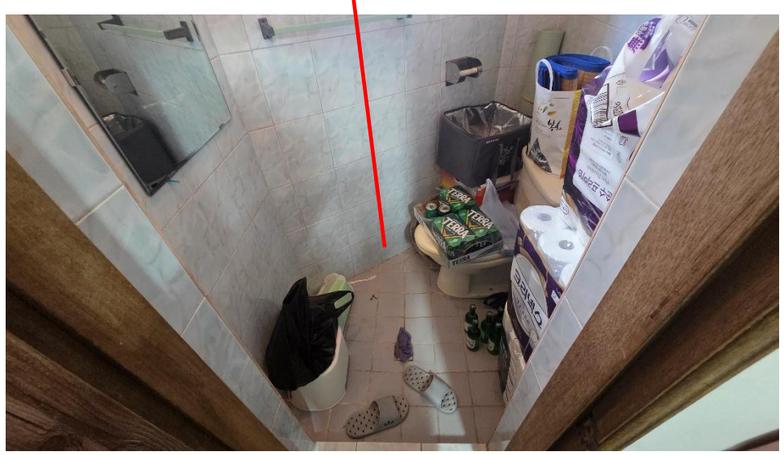

o 범 례	
창호 교체	
도배,장판공사	
단열공사	
욕실공사	

Project	26-새뜰-안동
NO.	010
Name	박0숙
Site	닥밭골1길

공사내용

1. 욕실1-수도설비 보수. 타일 마감 필요

2. 방1-1-기존 욕실기구 철거 및 오배수 관로 폐쇄 후 창고 용도로 사용, 단열 후 도배,장판 시공


3. 방2,주방1,주방2-도배,장판 시공

3.보일러 교체

4.창호교체- (현관) 단열방화문 교체, (방1,방2,주방2) 이중창 교체

도면명	-
Date	-
Note	-
작성자	-

한국해비타트 Habitat for Humanity® Korea

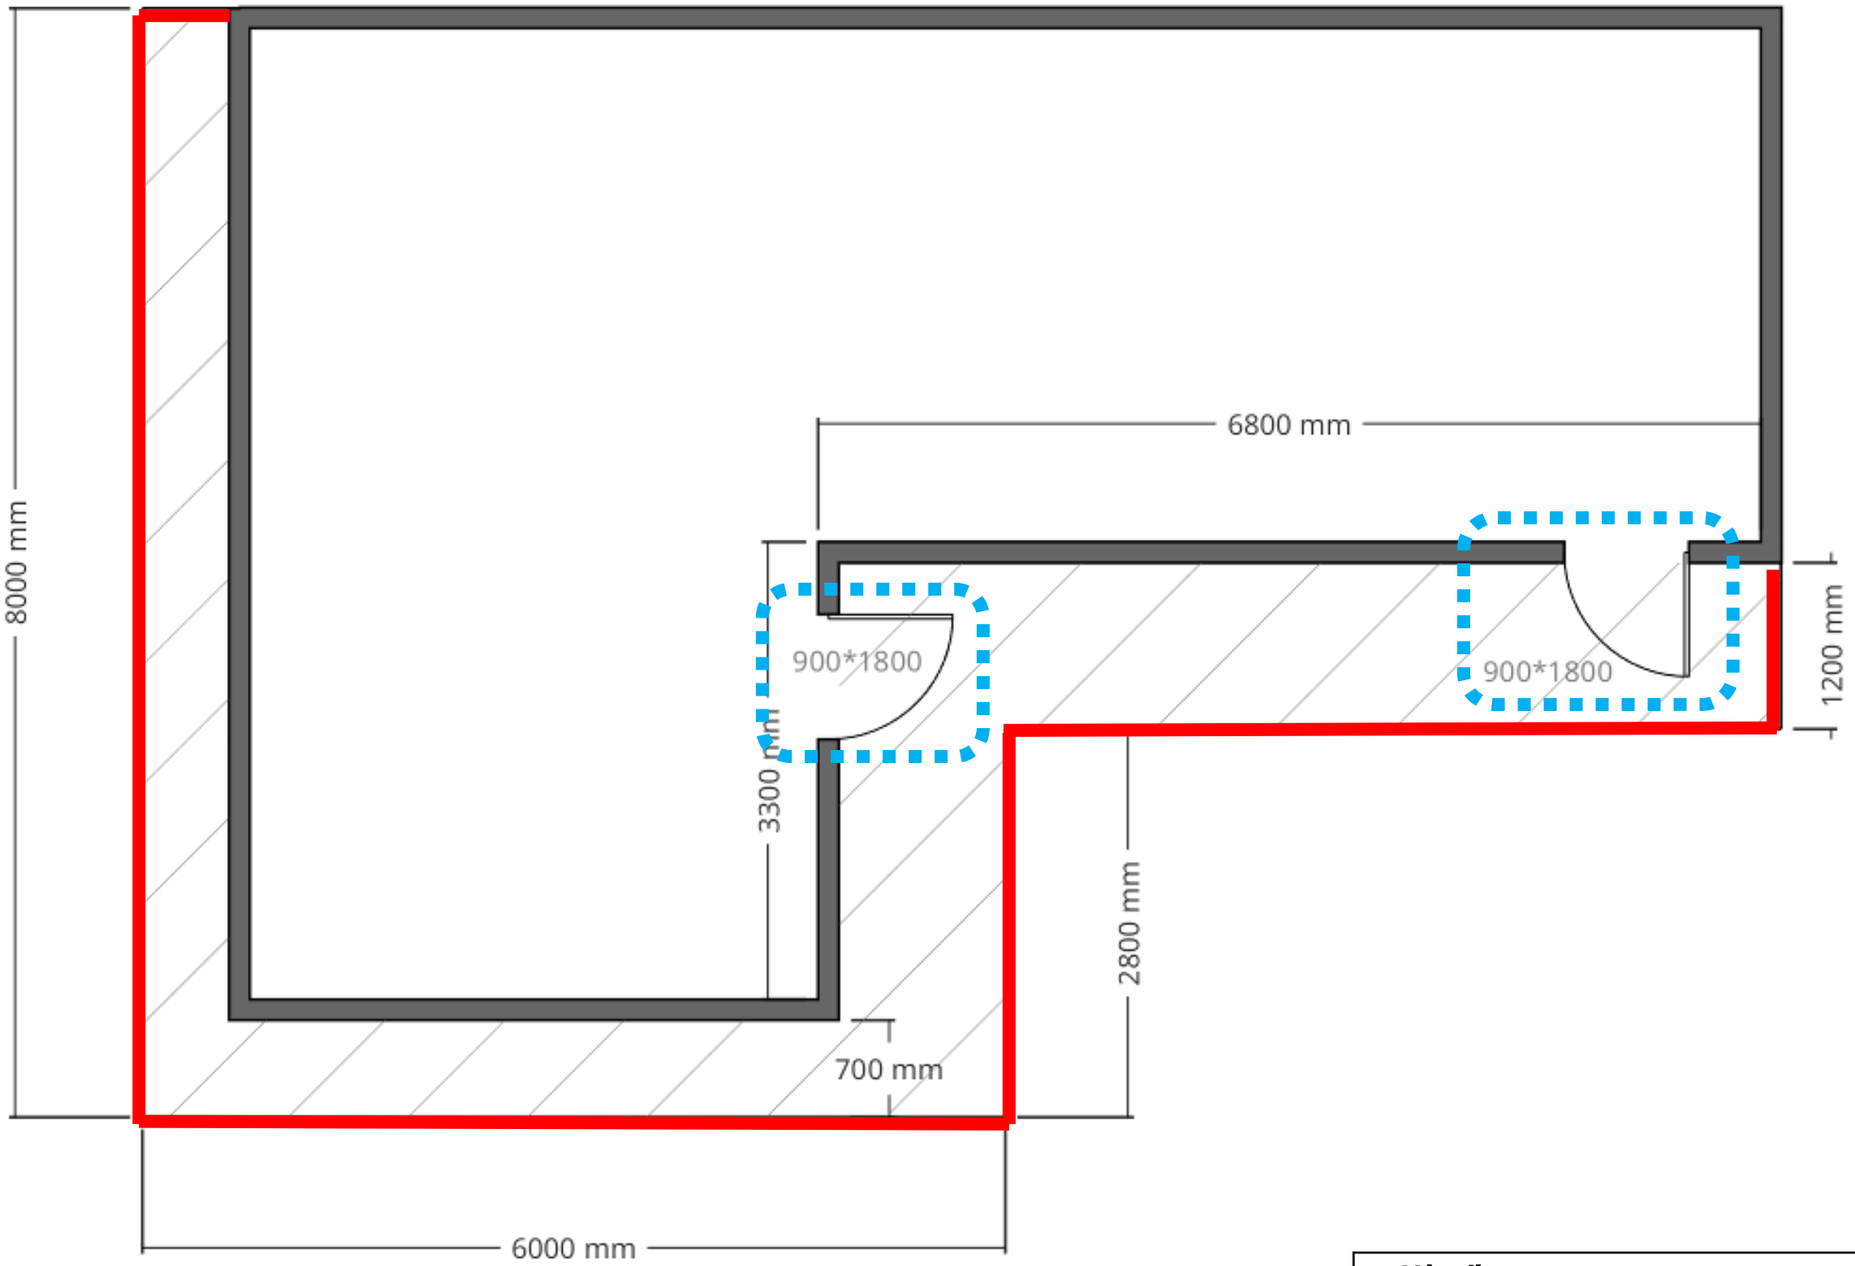


o 범 례	
창호 교체	
처마보수	

Project	26-새뜰-안동
NO.	011
Name	권0순
Site	닥밭골1길

공사내용
1.처마 및 빗물받이 보수
2.단열 방화문 2ea 시공

도면명	-
Date	-
Note	-
작성자	-

한국해비타트 Habitat for Humanity® Korea

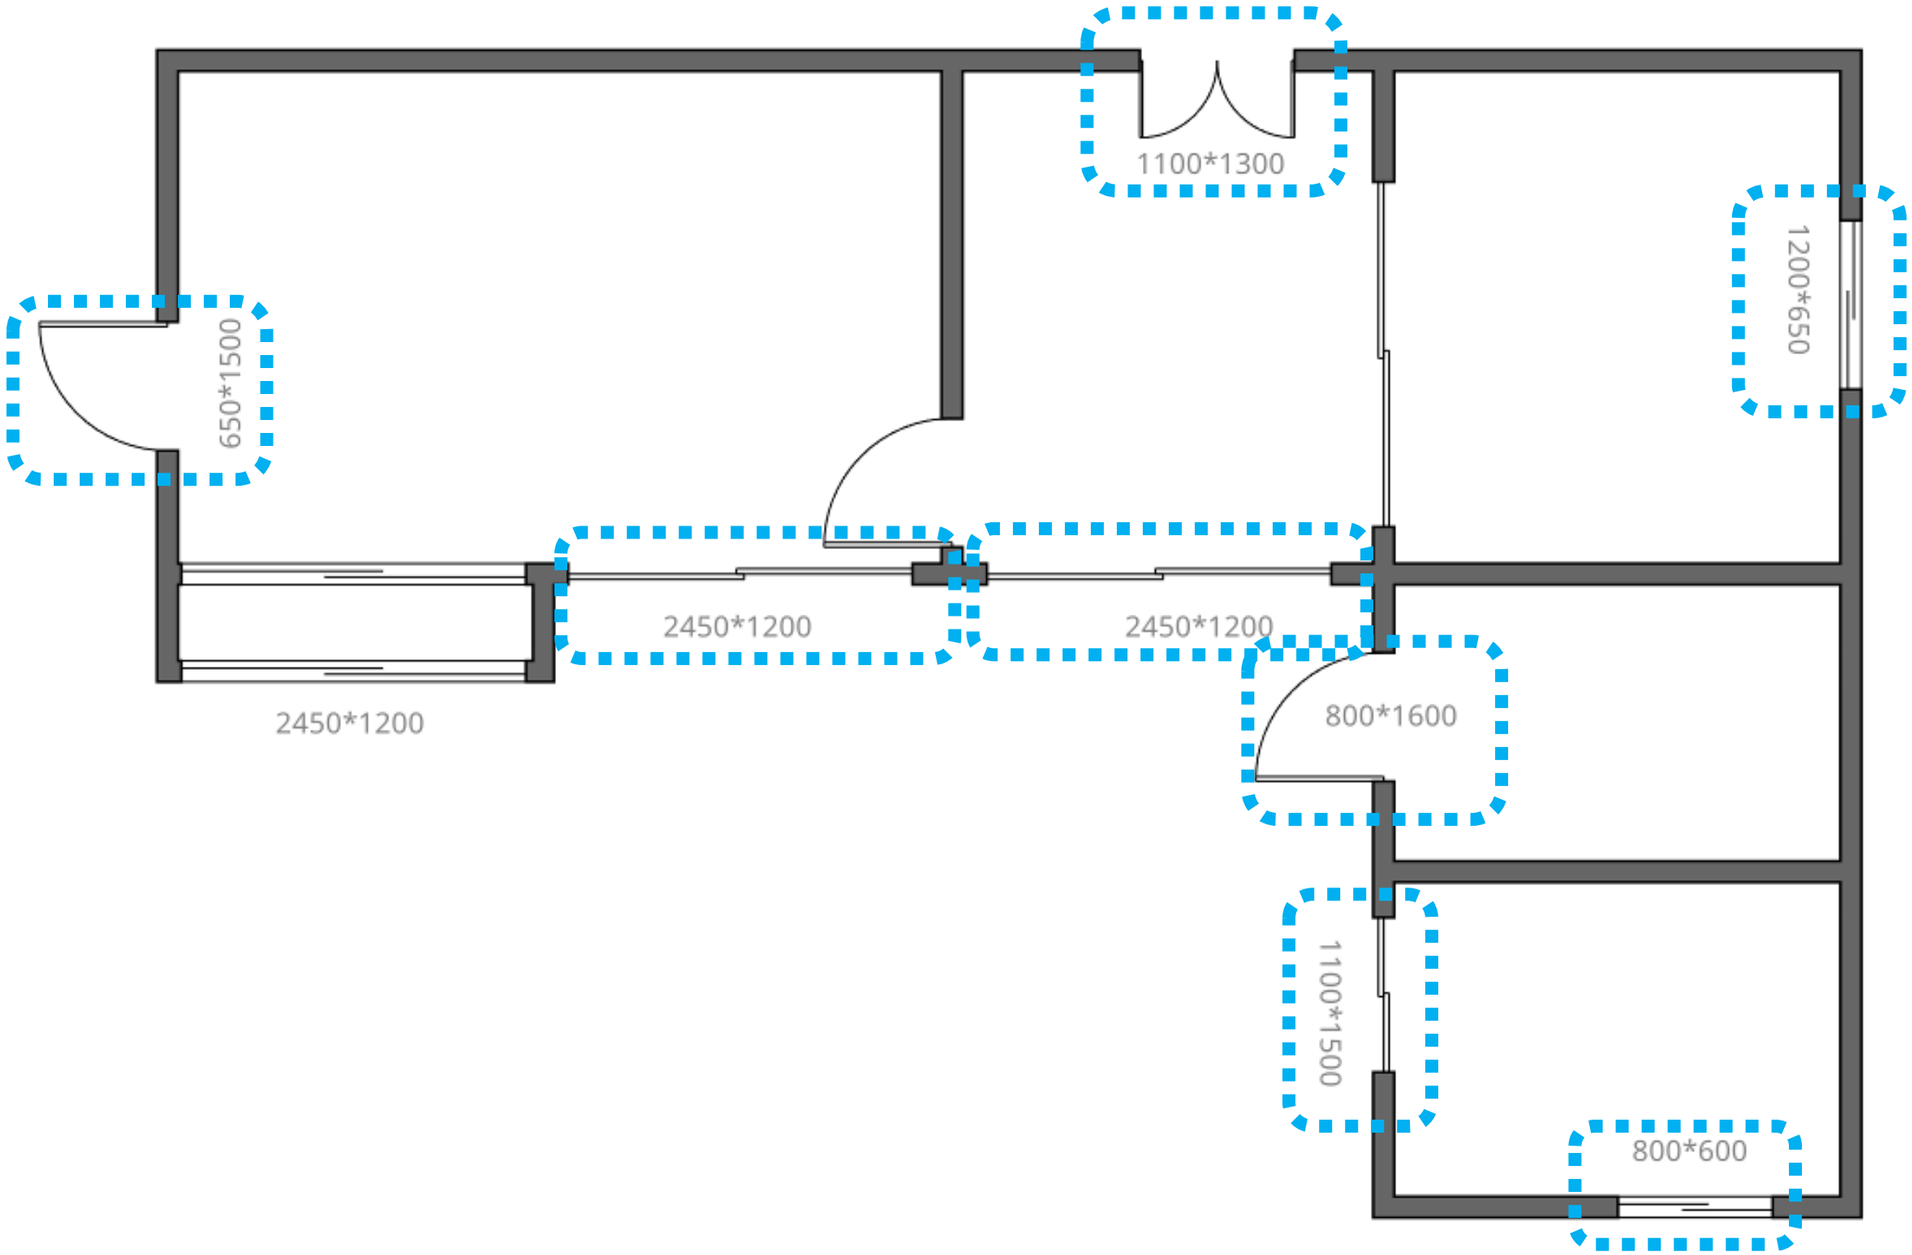

대문

o 범 례


창호 교체	
대문도장	

Project	26-새뜰-안동
NO.	012
Name	이0규
Site	닥밭골1길

공사내용
1.대문 도장
2.창호 교체 시공

도면명	-
Date	-
Note	-
작성자	-

한국해비타트 Habitat for Humanity® Korea

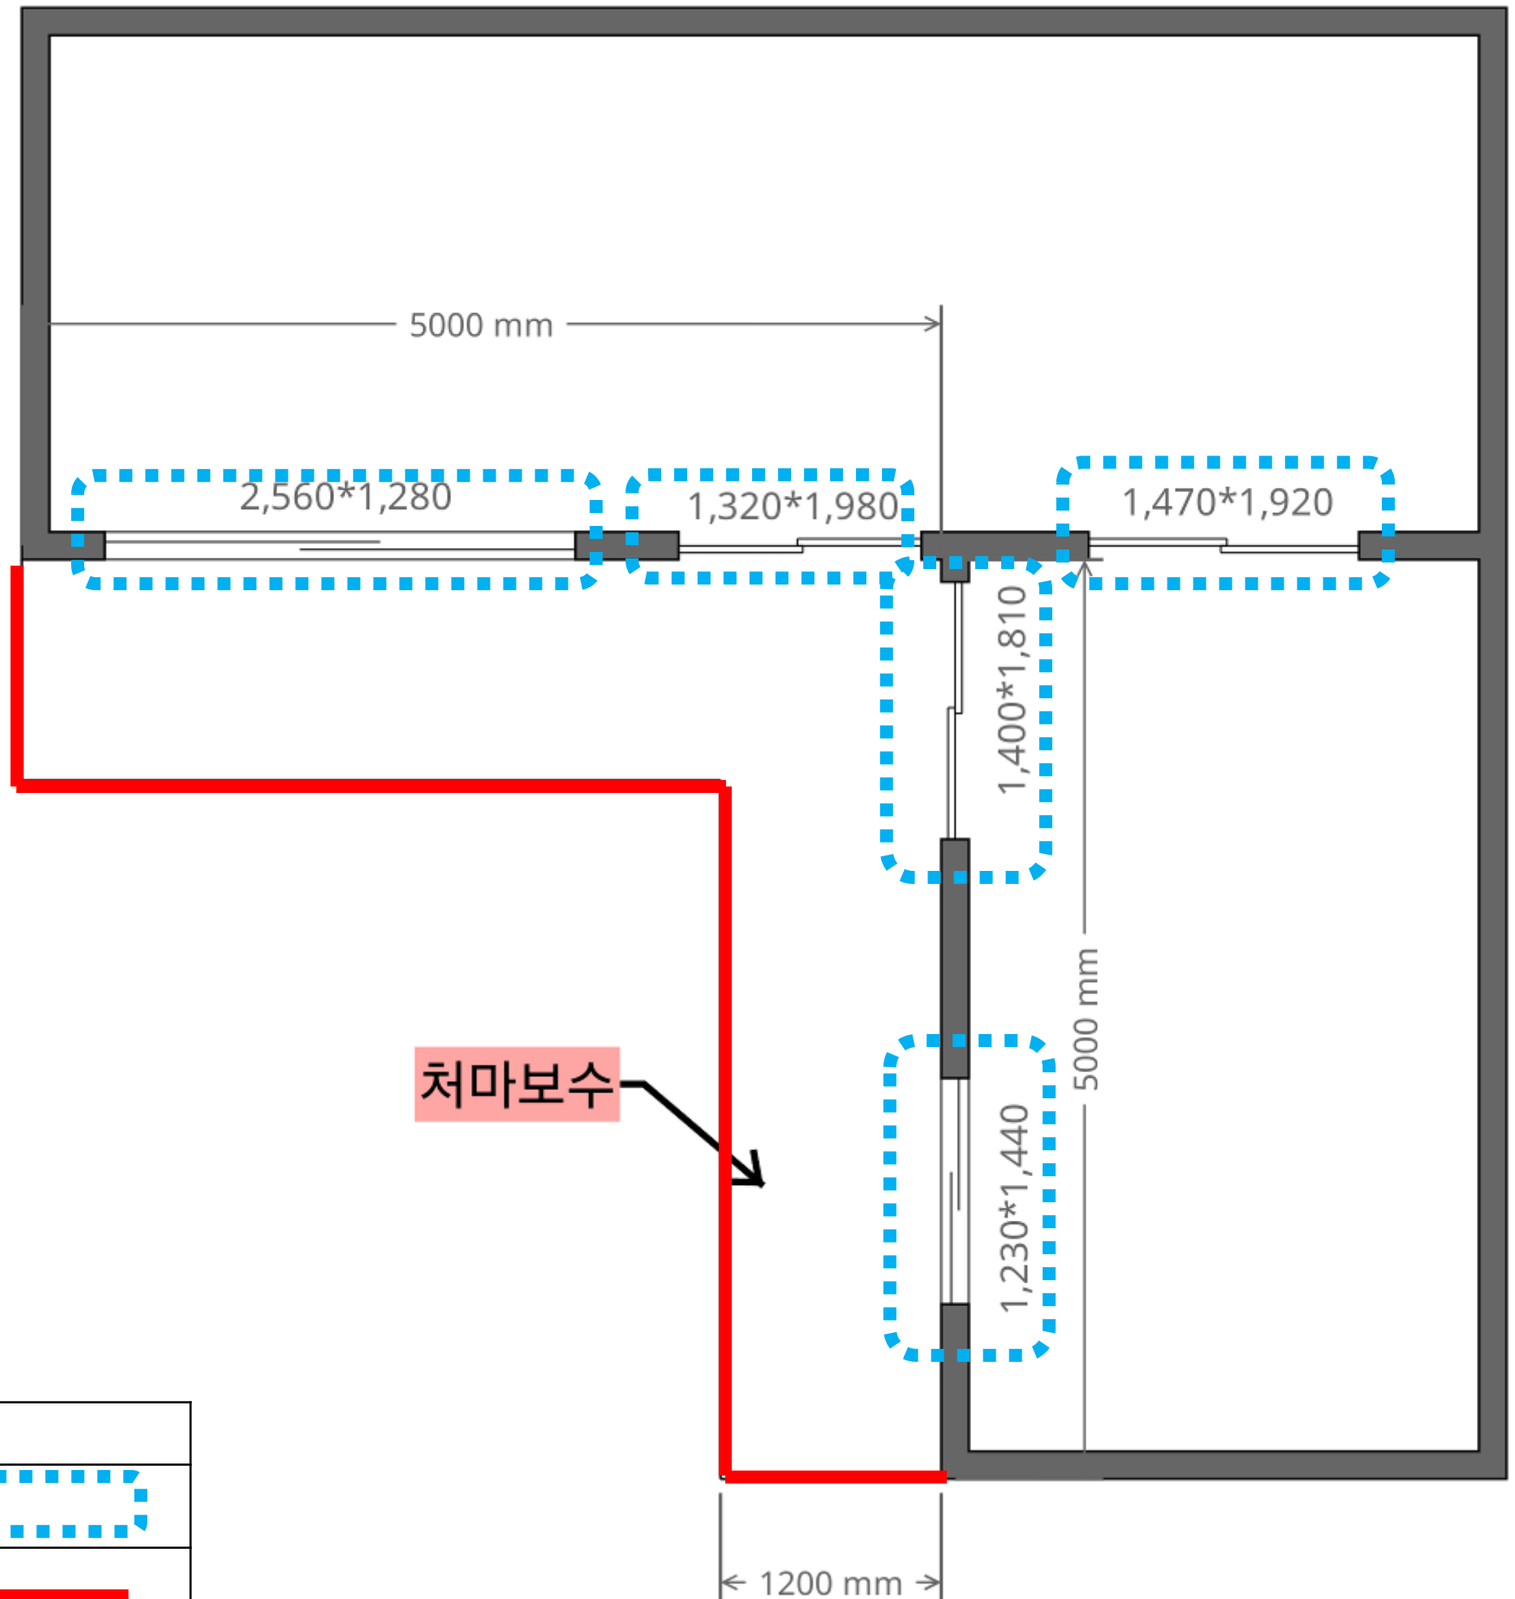

o 범 례	
창호교체	
처마보수	

Project	26-새뜰-안동
NO.	013
Name	김o야
Site	닥밭골1길

공사내용
1.창호교체 시공
2.처마 및 빗물받이 보수 시공

도면명	-
Date	-
Note	-
작성자	-

한국해비타트 Habitat for Humanity® Korea





Project	26-새뜰-안동
NO.	014
Name	임0근
Site	닥밭골1길

공사내용

1.담장,외벽,처마 도장

2.욕실 도장 및 천장 리빙우드 교체 시공

3.도배,장판


4.가스렌지,환풍기 교체 시공

o 범 례

가스쿡탑,후드 설치	
도배,장판공사	
욕실공사(벽면도장,천장 리빙우드 교체	
담장.외벽 도장	

도면명	-
Date	-
Note	-
작성자	-

한국해비타트 Habitat for Humanity® Korea

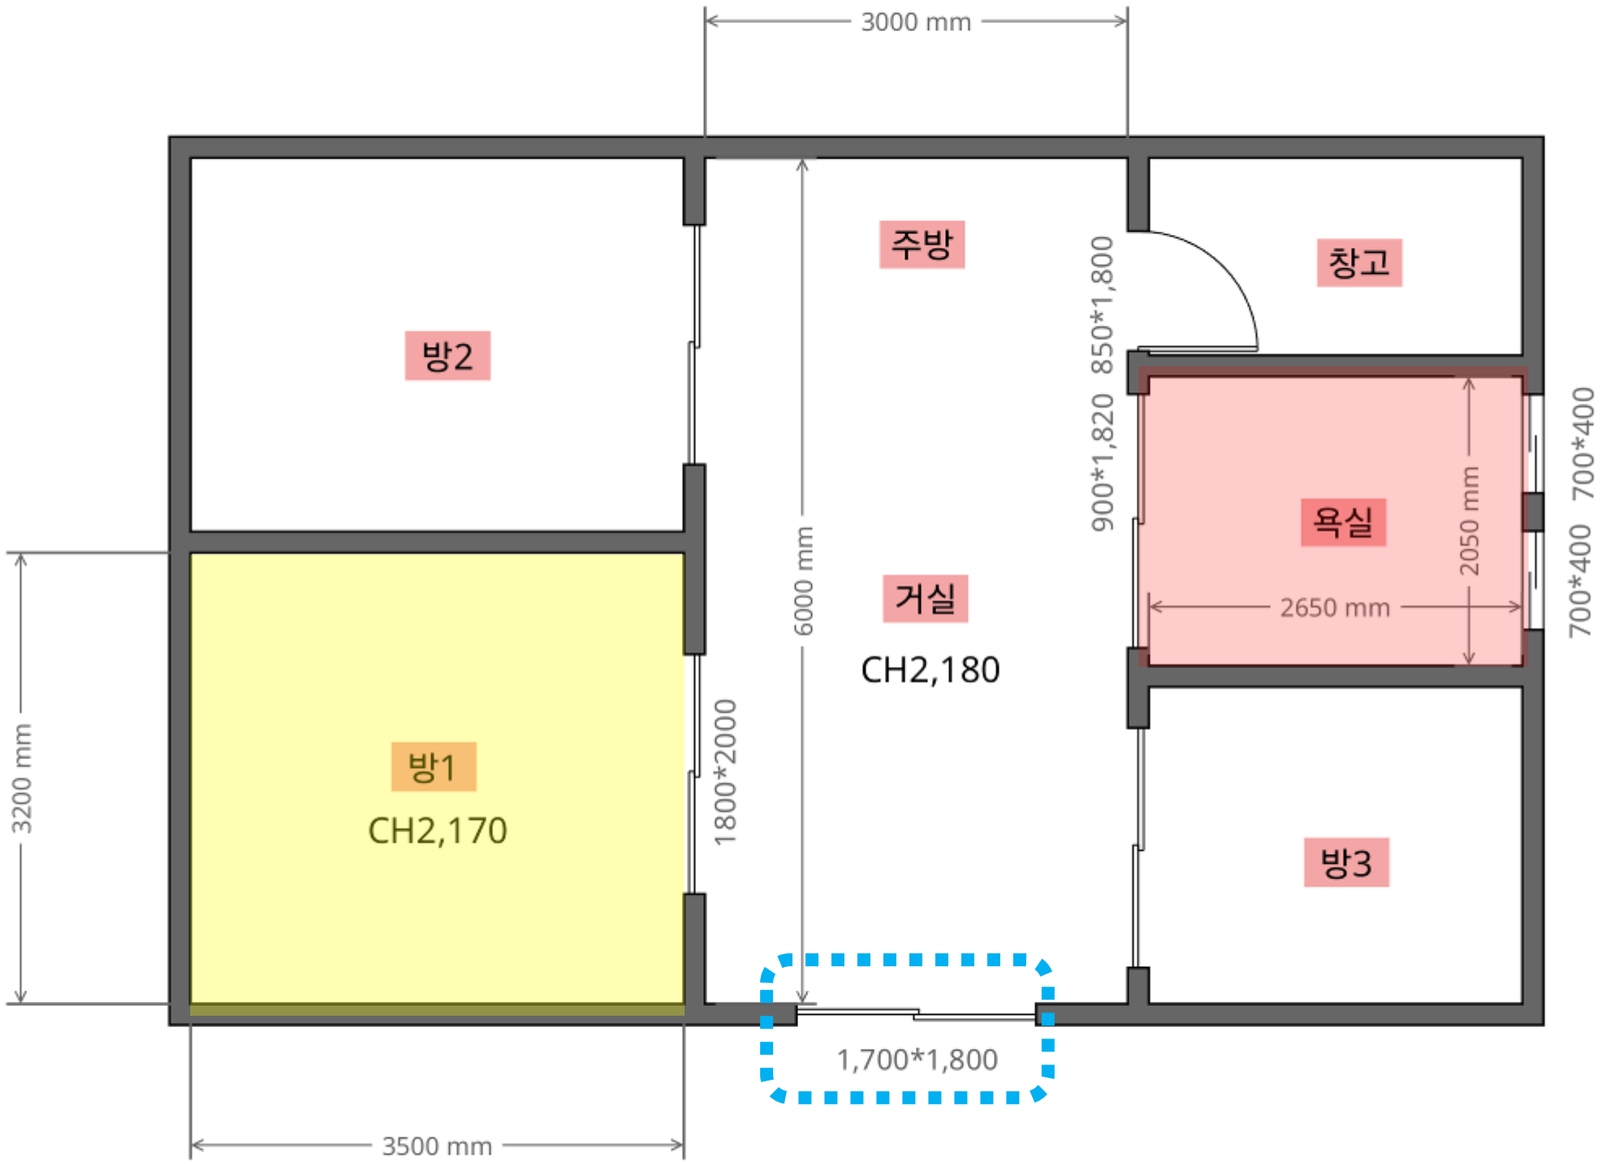


Project	26-새뜰-안동
NO.	015
Name	조0자
Site	닥밭골1길


공사내용
1.방1 장판 교체 시공 2.욕실 기구 교체 및 천장 리빙우드 교체 시공 3.거실창호 교체 시공

o 범 례	
창호 교체	
장판시공	
욕실 기구교체 및 천장 리빙우드 교체 시공	

도면명	-
Date	-
Note	-
작성자	-

한국해비타트 Habitat for Humanity® Korea

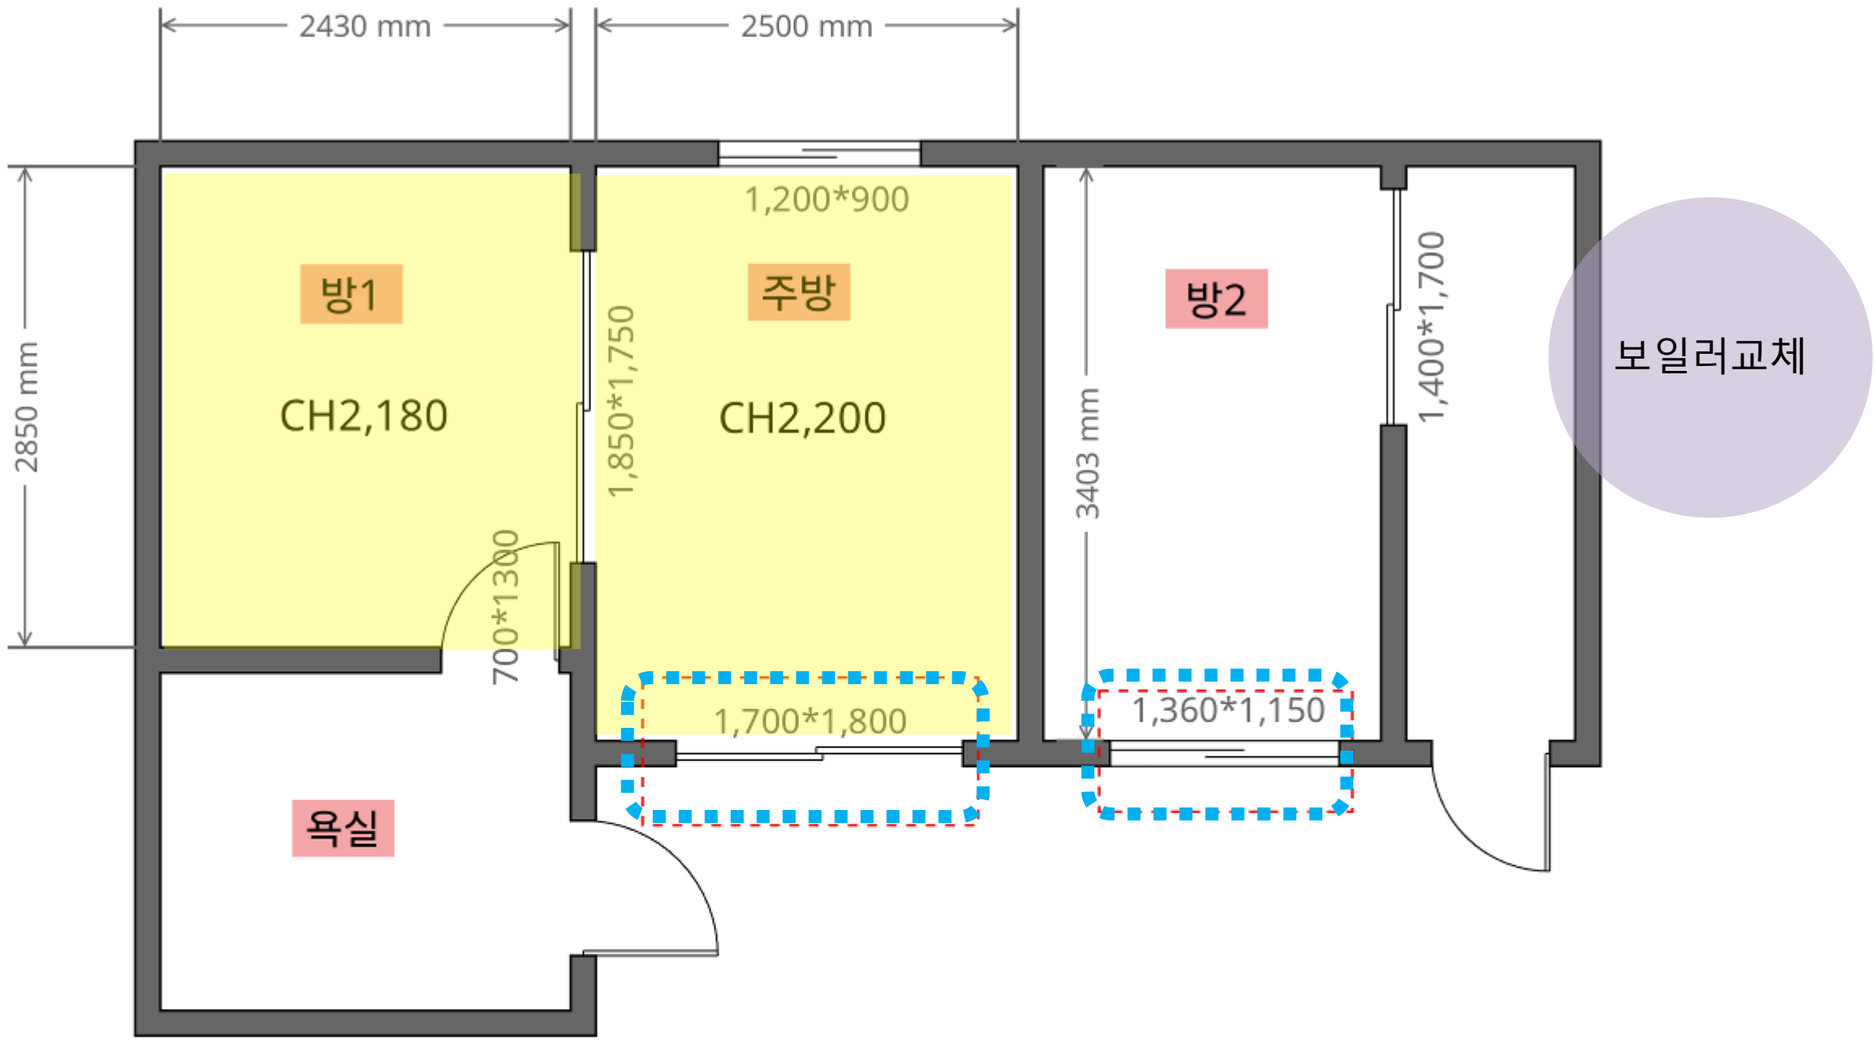

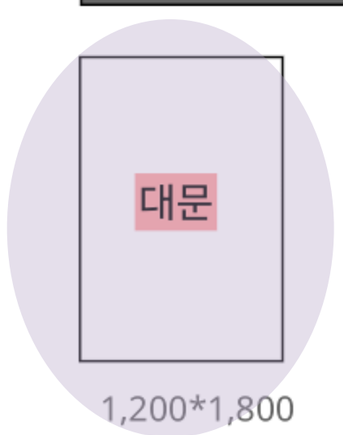


o 범 례	
창호 교체	
도배,장판공사	
대문 도장	

Project	26-새뜰-안동
NO.	016
Name	배0자
Site	닥밭골1길

공사내용
1.도배
2.창호교체
3.보일러 교체
4.대문 도장
5.분전함 교체

도면명	-
Date	-
Note	-
작성자	-

한국해비타트 Habitat for Humanity® Korea

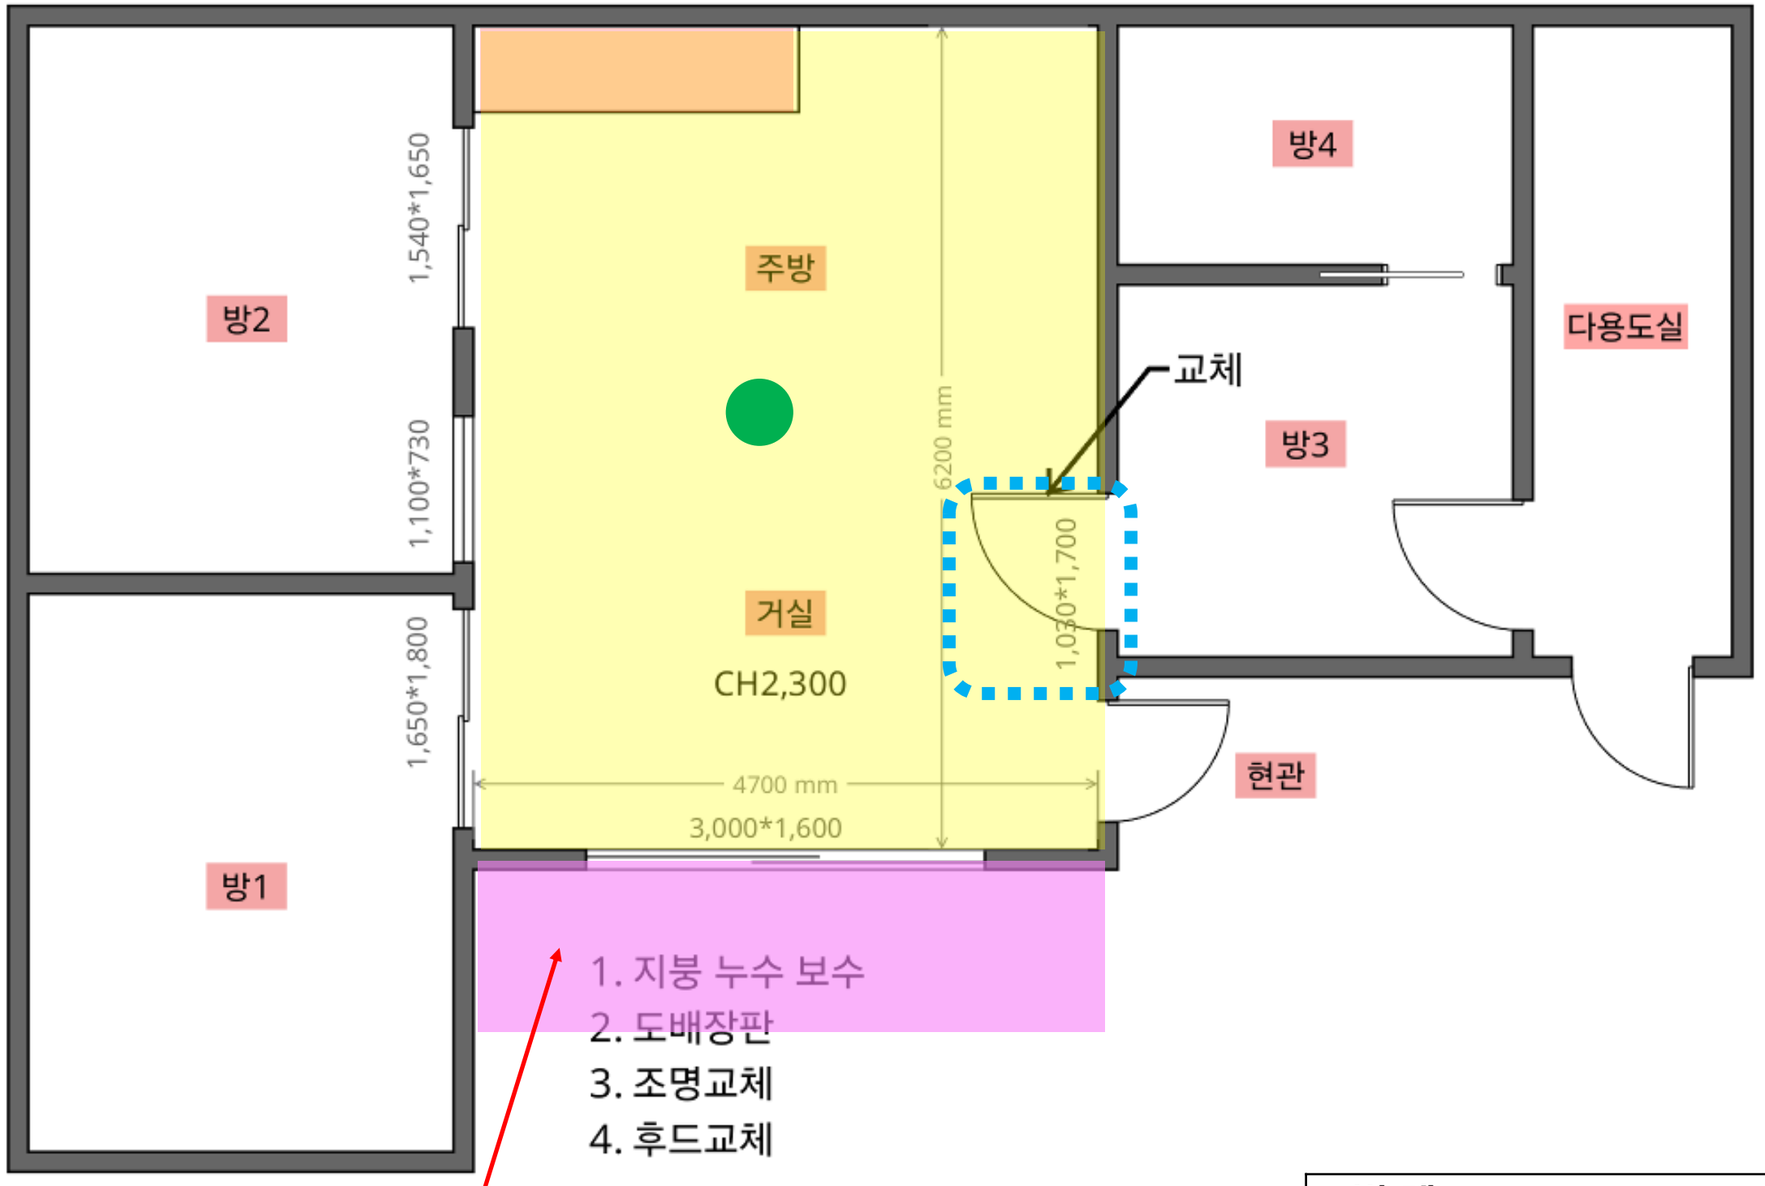



o 범 례	
창호 교체	
도배,장판공사	
싱크대 후드 교체	
조명 교체	
지붕 누수 보수	

Project	26-새뜰-안동
NO.	017
Name	박0우
Site	닥밭골1길

공사내용

1.지붕 누수 보수:기존 지붕과 달아낸 곳 사이에 누수 의심.칼라강판 절곡 후싱(후레싱) 제작 및 덧씌우기 마감 / 실리콘 코킹 포함


2.도배,장판

3.조명교체

4.싱크대 후드 교체

도면명	-
Date	-
Note	-
작성자	-

한국해비타트 Habitat for Humanity® Korea

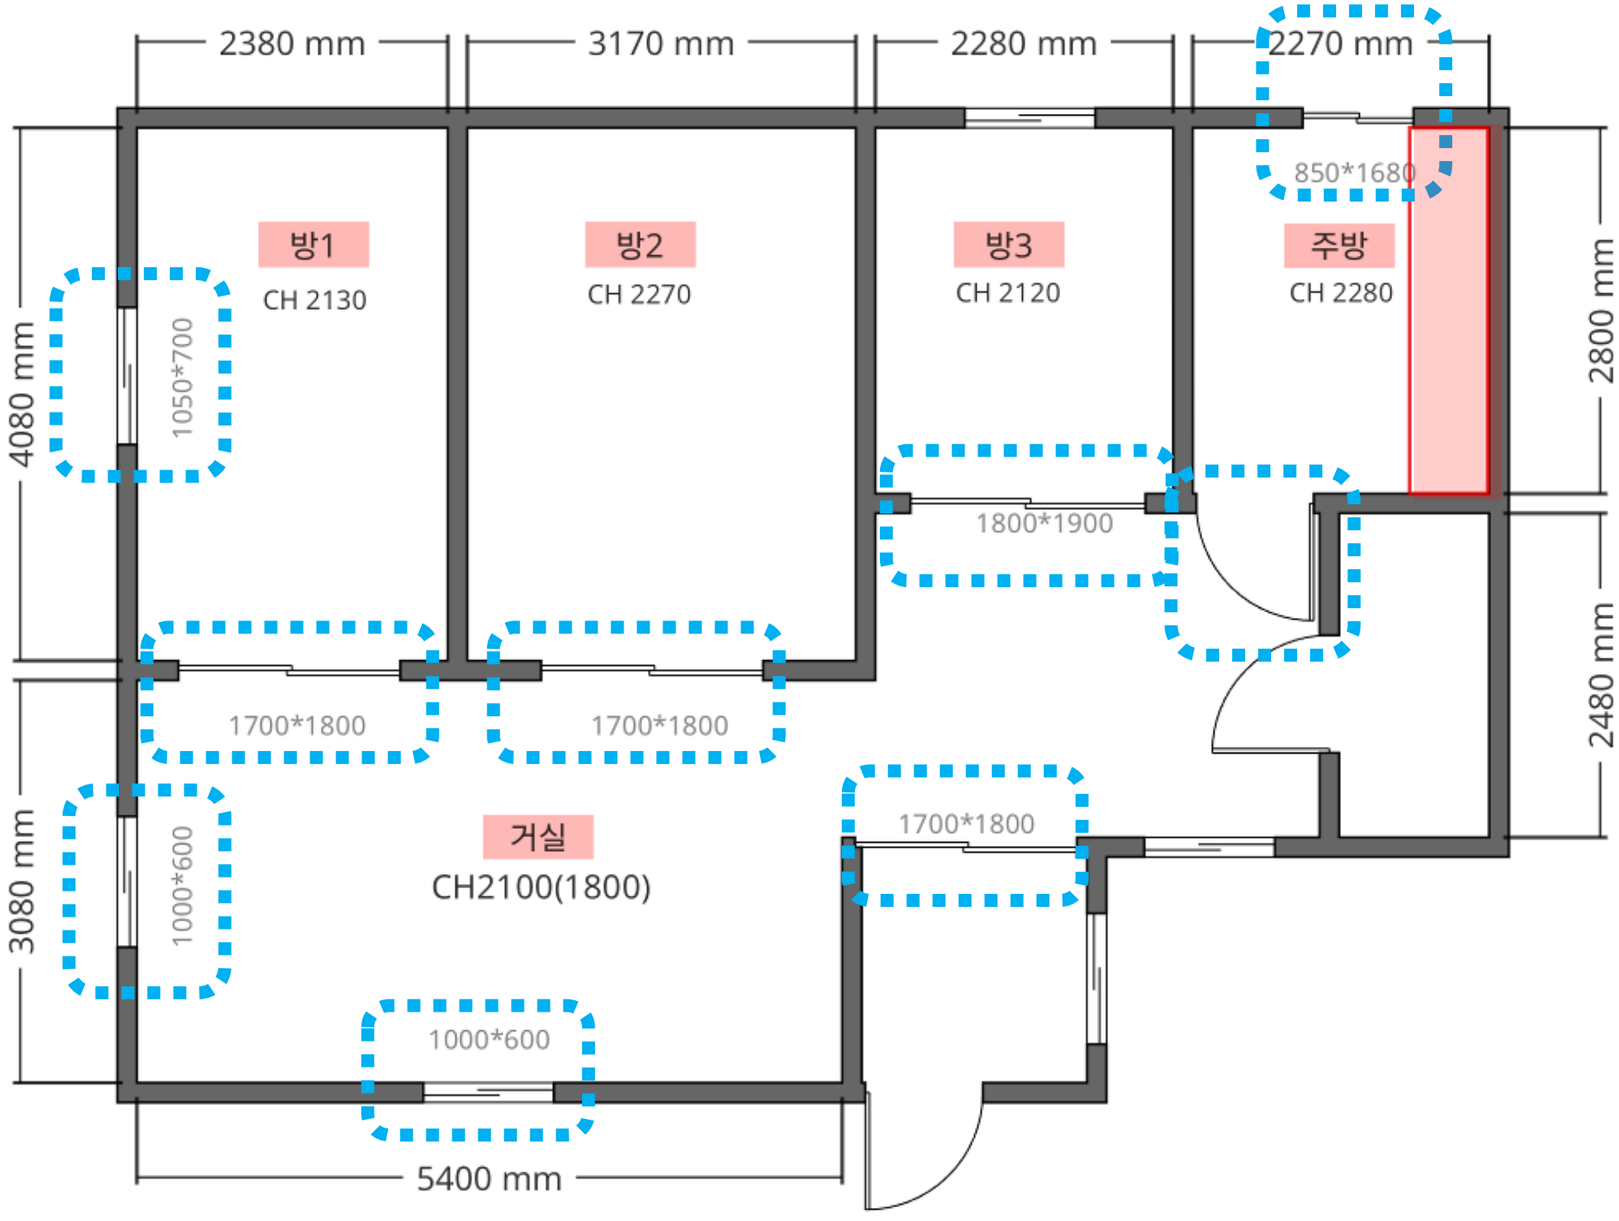

Project	26-새뜰-안동
NO.	018
Name	김0철
Site	닥밭골2길

공사내용
1.창호 교체 시공
2.싱크대 교체 시공

o 범 례	
창호 교체	
싱크대 교체	


도면명	-
Date	-
Note	-
작성자	-

한국해비타트 Habitat for Humanity® Korea





1. 서까래 보수
2. 창호 보수

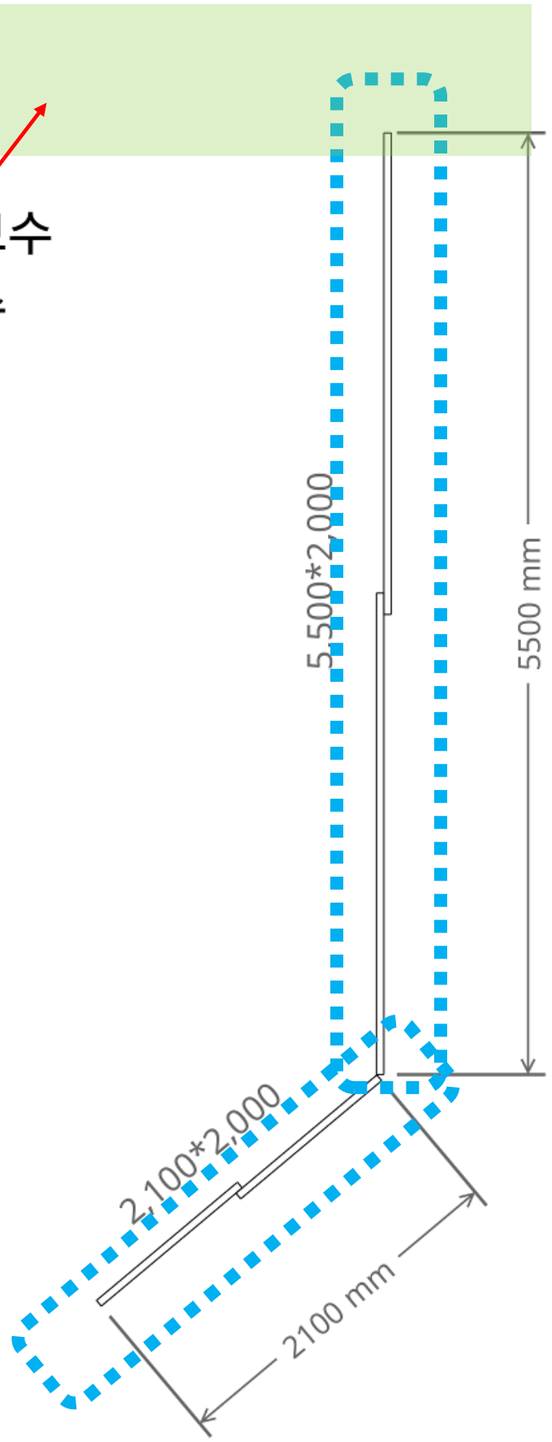


o 범 례	
창호 교체	
서까래 보수	


Project	26-새뜰-안동
NO.	019
Name	전0일
Site	닥밭골2길

공사내용
1.처마보수(서까래 보수)- 가능 여부 업체 확인 필요. 2.창호 교체

도면명	-
Date	-
Note	-
작성자	-

한국해비타트 Habitat for Humanity® Korea

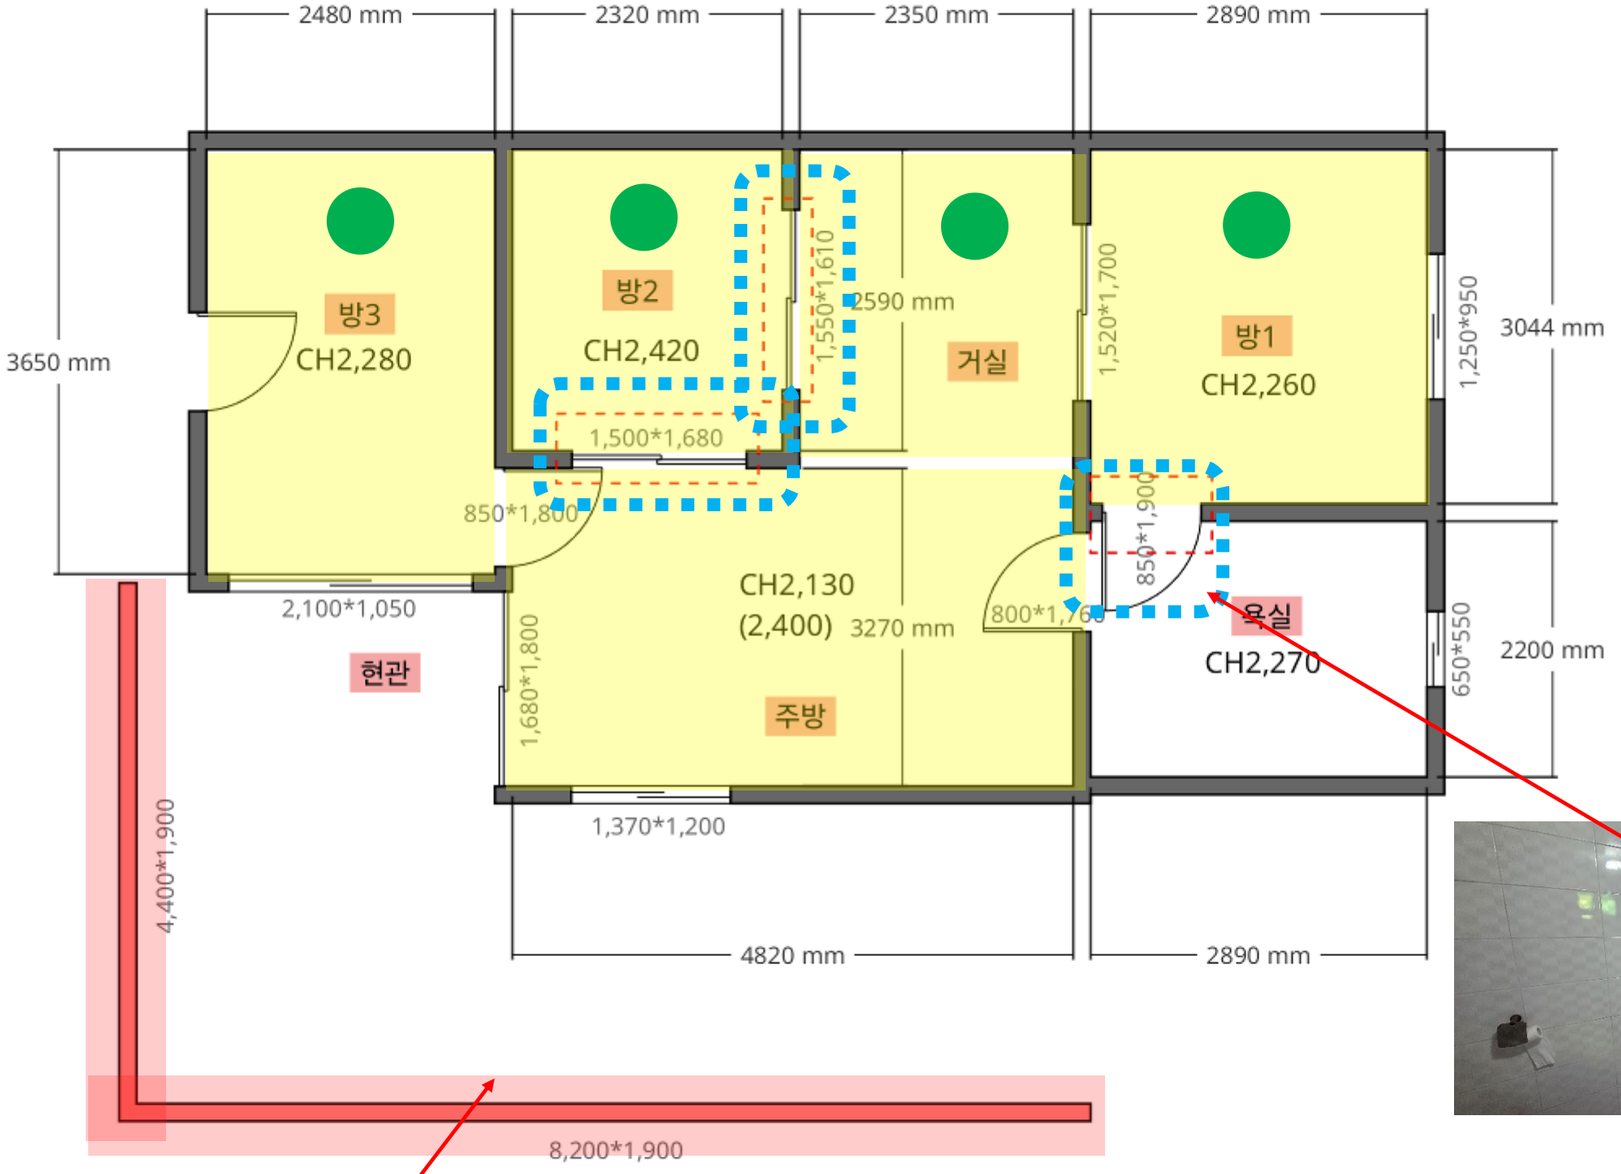

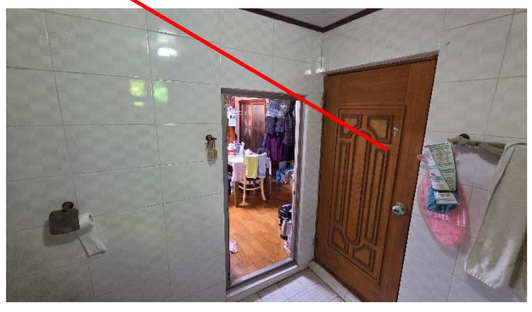



o 범 례	
창호 교체	
도배공사	
담장 도장	

Project	26-새뜰-안동
NO.	020
Name	권0원
Site	정의마을길

공사내용
1.창호 교체 시공
2.전체 도배 시공
3.조명 교체
4.외부 담장 도장

도면명	-
Date	-
Note	-
작성자	-

한국해비타트 Habitat for Humanity® Korea




Project	26-새뜰-안동
NO.	021
Name	황0희
Site	정의마을길

공사내용
1.전실 도배,장판 시공
2.싱크대 교체 시공
3.보일러 교체
4.분전반 교체

o 범 례	
도배,장판공사	
싱크대 교체	

도면명	-
Date	-
Note	-
작성자	-

한국해비타트 Habitat for Humanity® Korea

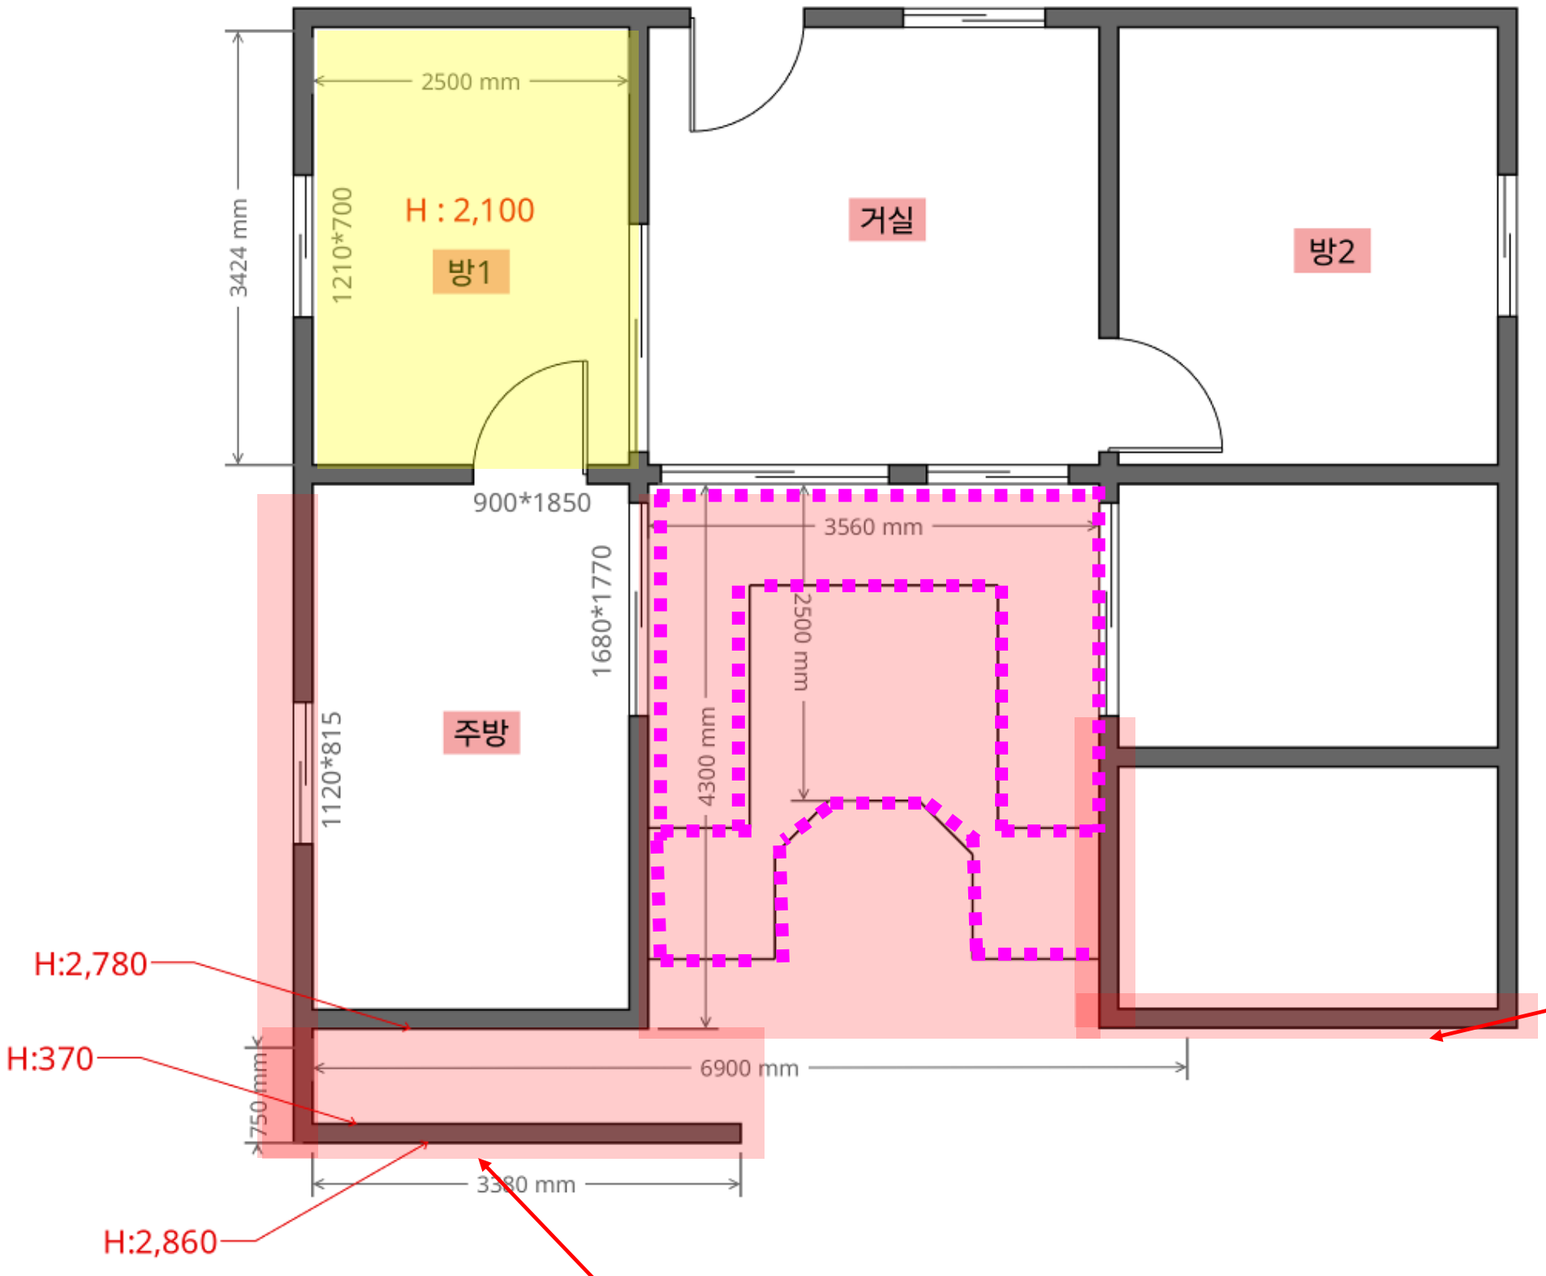






ㅇ범 례	
툇마루 오일스테인 시공	
도배,장판공사	
베란다 방수 및 외부도장	

Project	26-새뜰-안동
NO.	022
Name	최0훈
Site	정의마을길

공사내용
1.베란다 방수 및 외부 도장
2.툇마루 오일스테인 시공
3.방1 도배,장판

도면명	-
Date	-
Note	-
작성자	-

한국해비타트 Habitat for Humanity® Korea

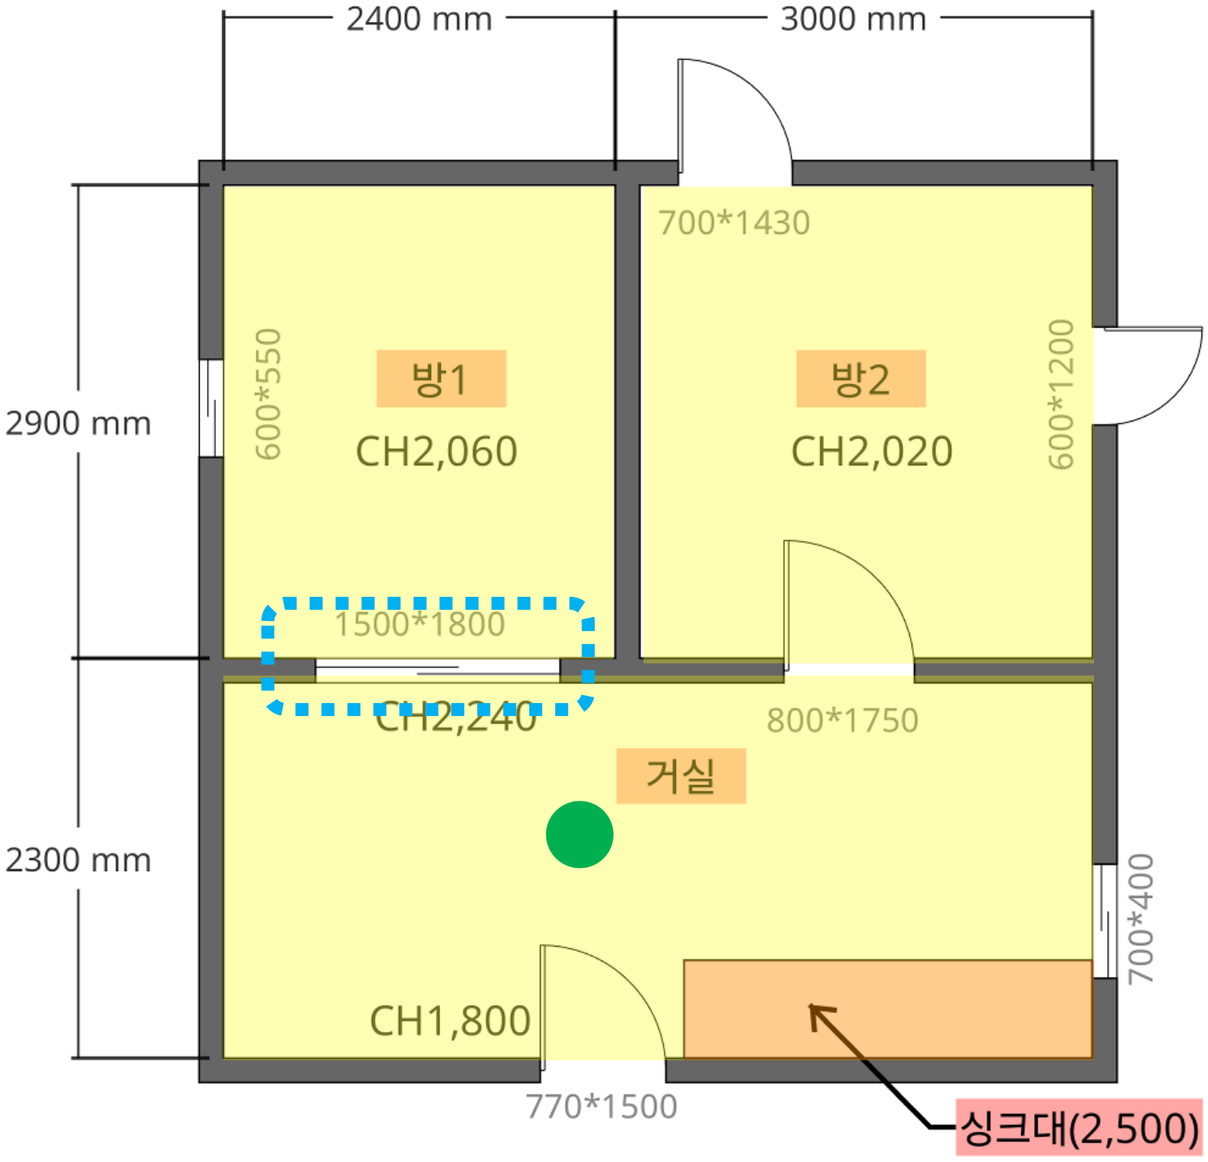


Project	26-새뜰-안동
NO.	023
Name	김0순
Site	정의마을길

공사내용
1.도배,장판 시공
2.싱크대 교체 시공
3.조명교체
4.창호교체

o 범 례	
창호 교체	
도배,장판공사	
싱크대 교체	


도면명	-
Date	-
Note	-
작성자	-

한국해비타트 Habitat for Humanity® Korea

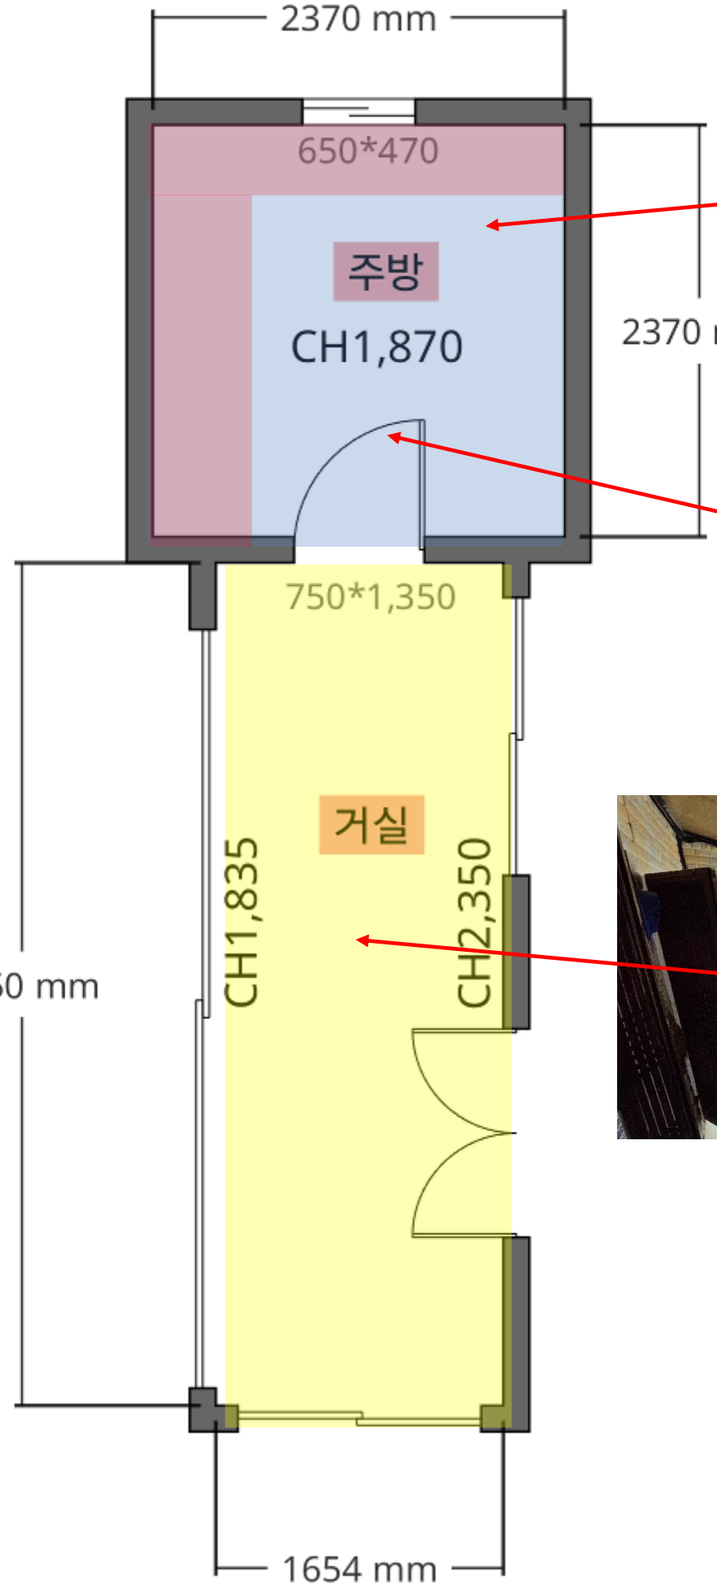





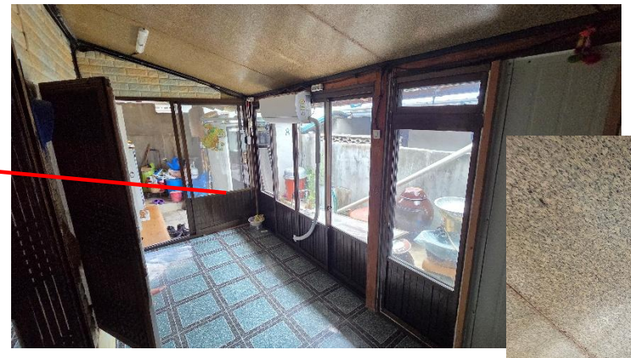



o 범 례	
주방 바닥 방수 및 타일 공사	
도배,장판공사	
싱크대 교체	

Project	26-새뜰-안동
NO.	024
Name	권0국
Site	

공사내용

1.주방 바닥 방수 및 타일공사


*해당 세대는 층고(1,830mm) 제한으로 인해 바닥 타설/높상 공사 불가. 외부 배수 정비 및 내부 집수정/자동 배수 펌프 시스템 방식을 고려해야 할 것으로 보임

2.싱크대 교체 시공


3.거실 도배,장판 공사

도면명	-
Date	-
Note	-
작성자	-

한국해비타트 Habitat for Humanity® Korea

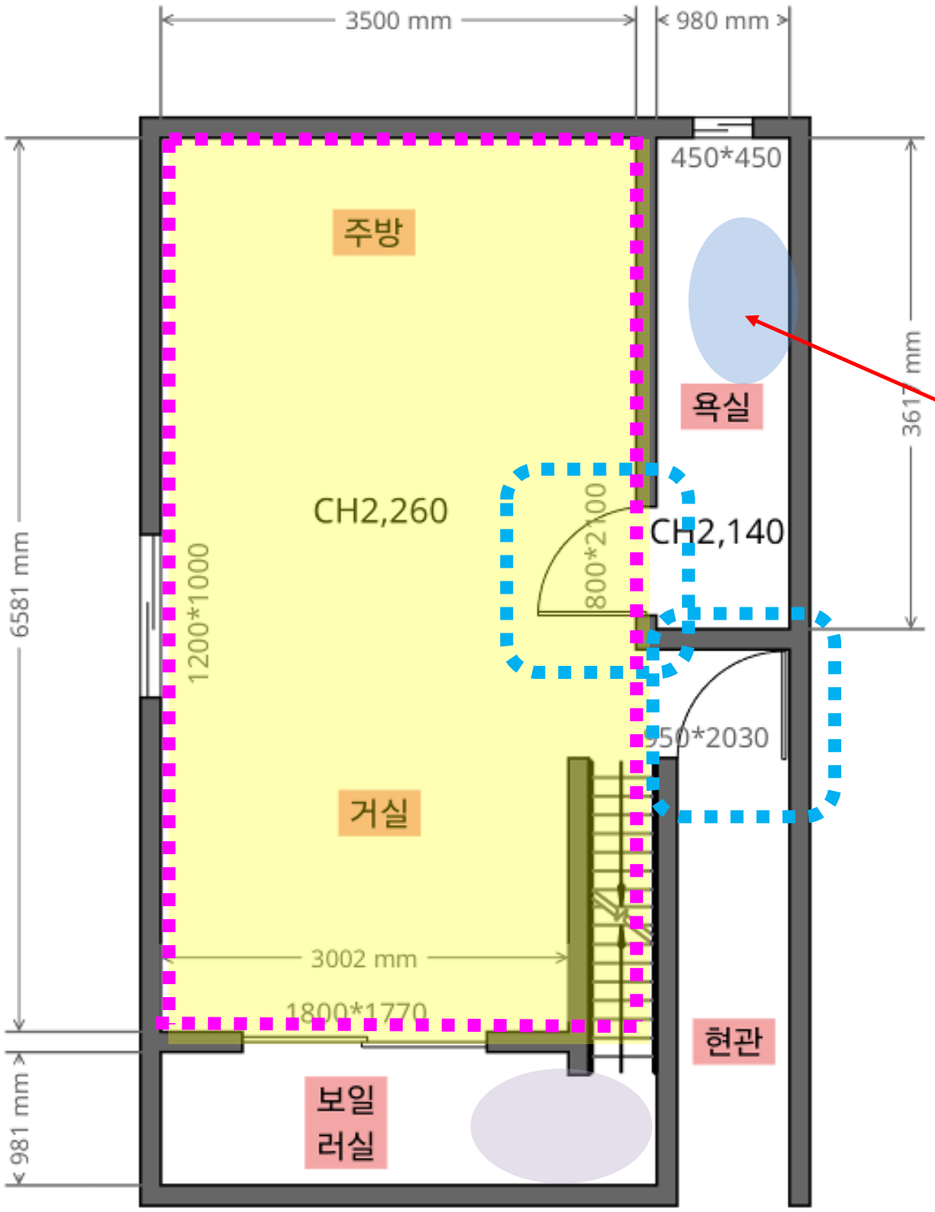



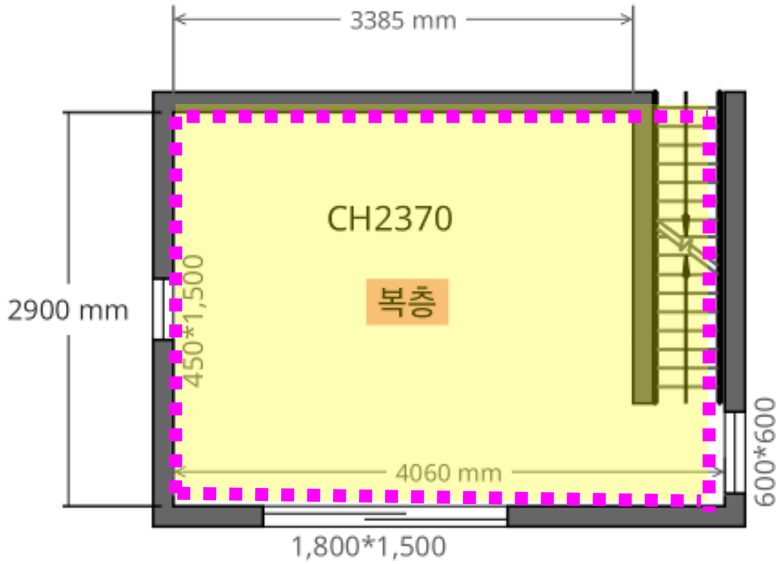

ㅇ범 례

창호 교체 (대문포함)	
장판공사	
실내 도장공사	
보일러 교체	
욕실기구 교체	

Project	26-새뜰-안동
NO.	025
Name	김0희
Site	정의마을길

공사내용

1.장판 교체 시공

2.(현관,욕실) 도어 교체 시공

3.욕실(세면대,세면대 다이) 교체 시공요구


*세대면 다이는 교체는 불가. 기존 세면대 및 세면 다이 철거 후 일반 세면대 교체 진행 확인 필요

4.보일러 교체

5.실내 전체 도장

도면명	-
Date	-
Note	-
작성자	-

한국해비타트 Habitat for Humanity® Korea

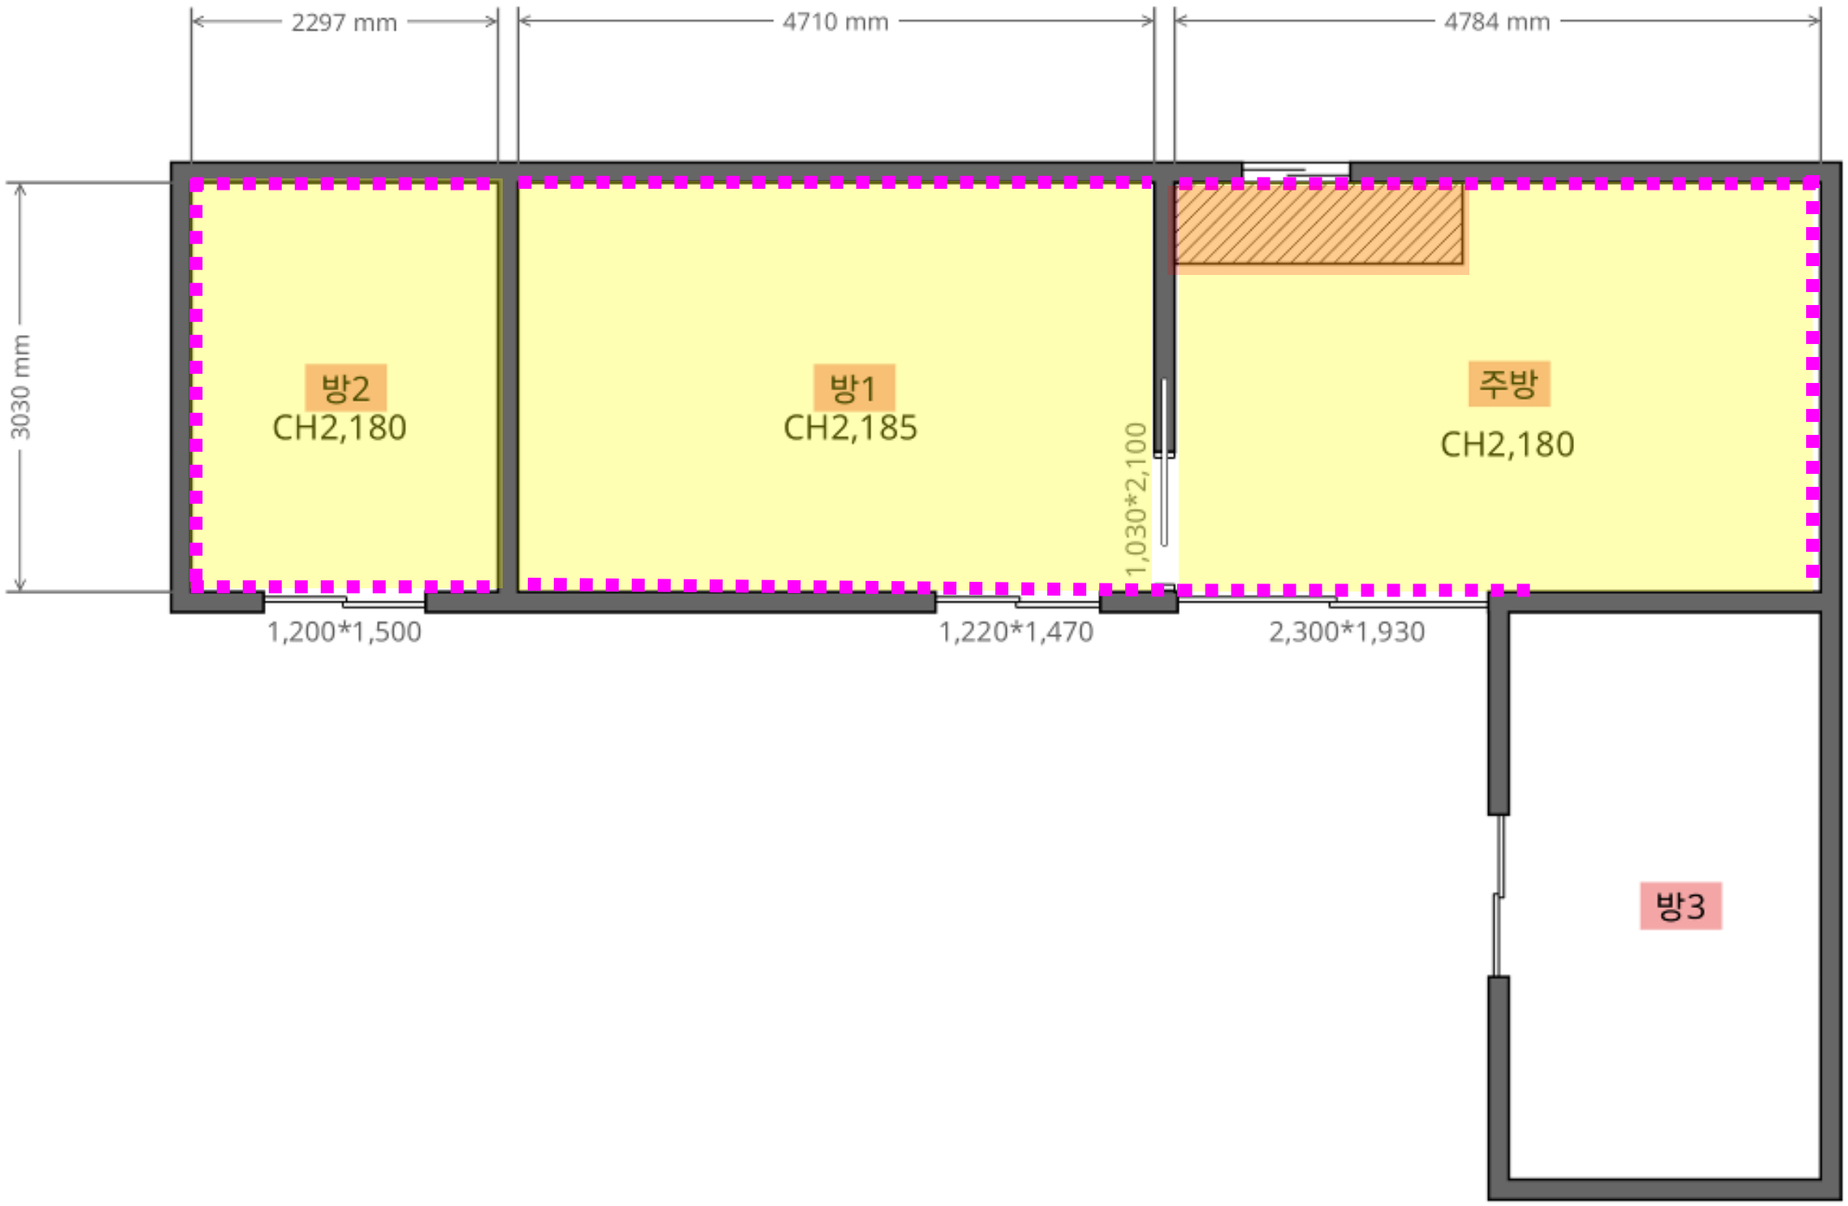


o 범 례	
도배,장판	
단열공사	
싱크대 교체	

Project	26-새뜰-안동
NO.	026
Name	천0근
Site	정의마을길

공사내용
1.단열 후 도배,장판 교체 시공
2.싱크대 교체 시공

도면명	-
Date	-
Note	-
작성자	-

한국해비타트 Habitat for Humanity® Korea

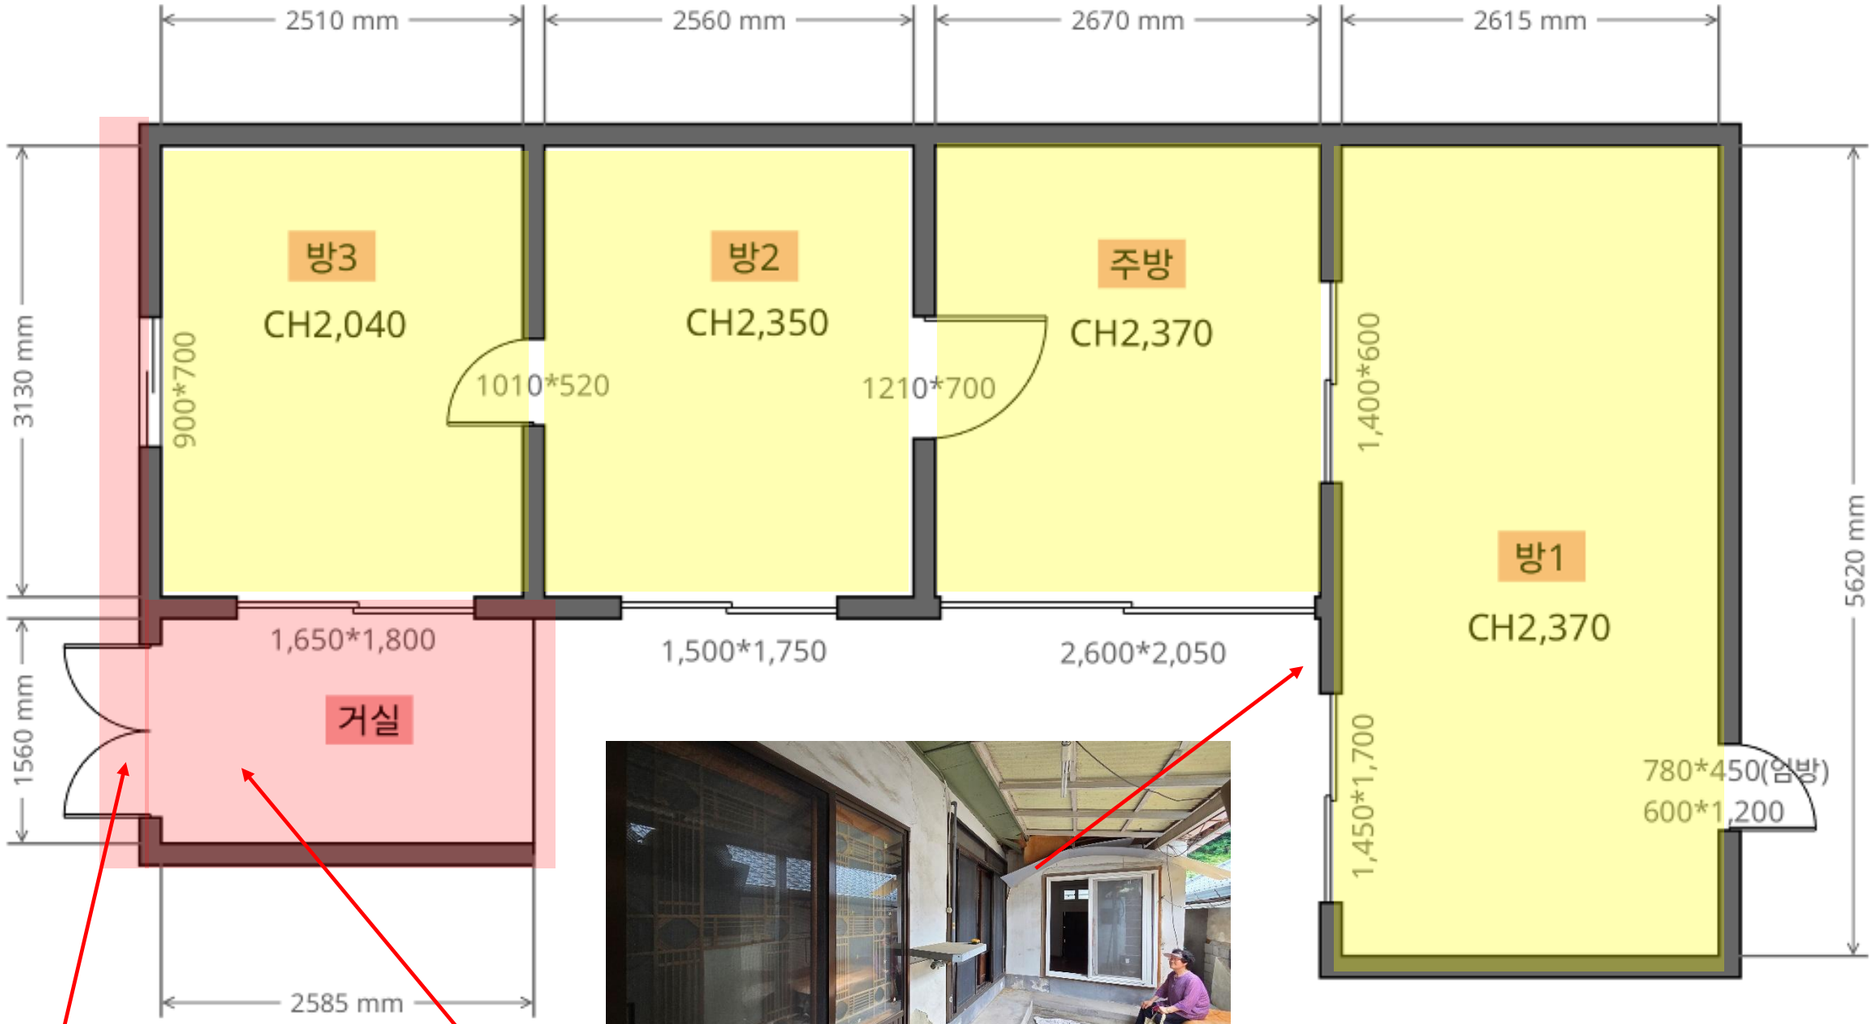

*지붕 누수- 보수 가능한지 검토 필요





o 범 례	
도배,장판공사	
외부 도장	

Project	26-새뜰-안동
NO.	027
Name	권0희
Site	정의마을길

공사내용

1.도배,장판

2.외부 도장


3.분전함 교체

*보일러 배관이 터져 보일러 배관 공사 선행 필요로 보임. 확인 필요

*지붕 누수- 보수 가능한지 검토 필요

도면명	-
Date	-
Note	-
작성자	-

한국해비타트 Habitat for Humanity® Korea

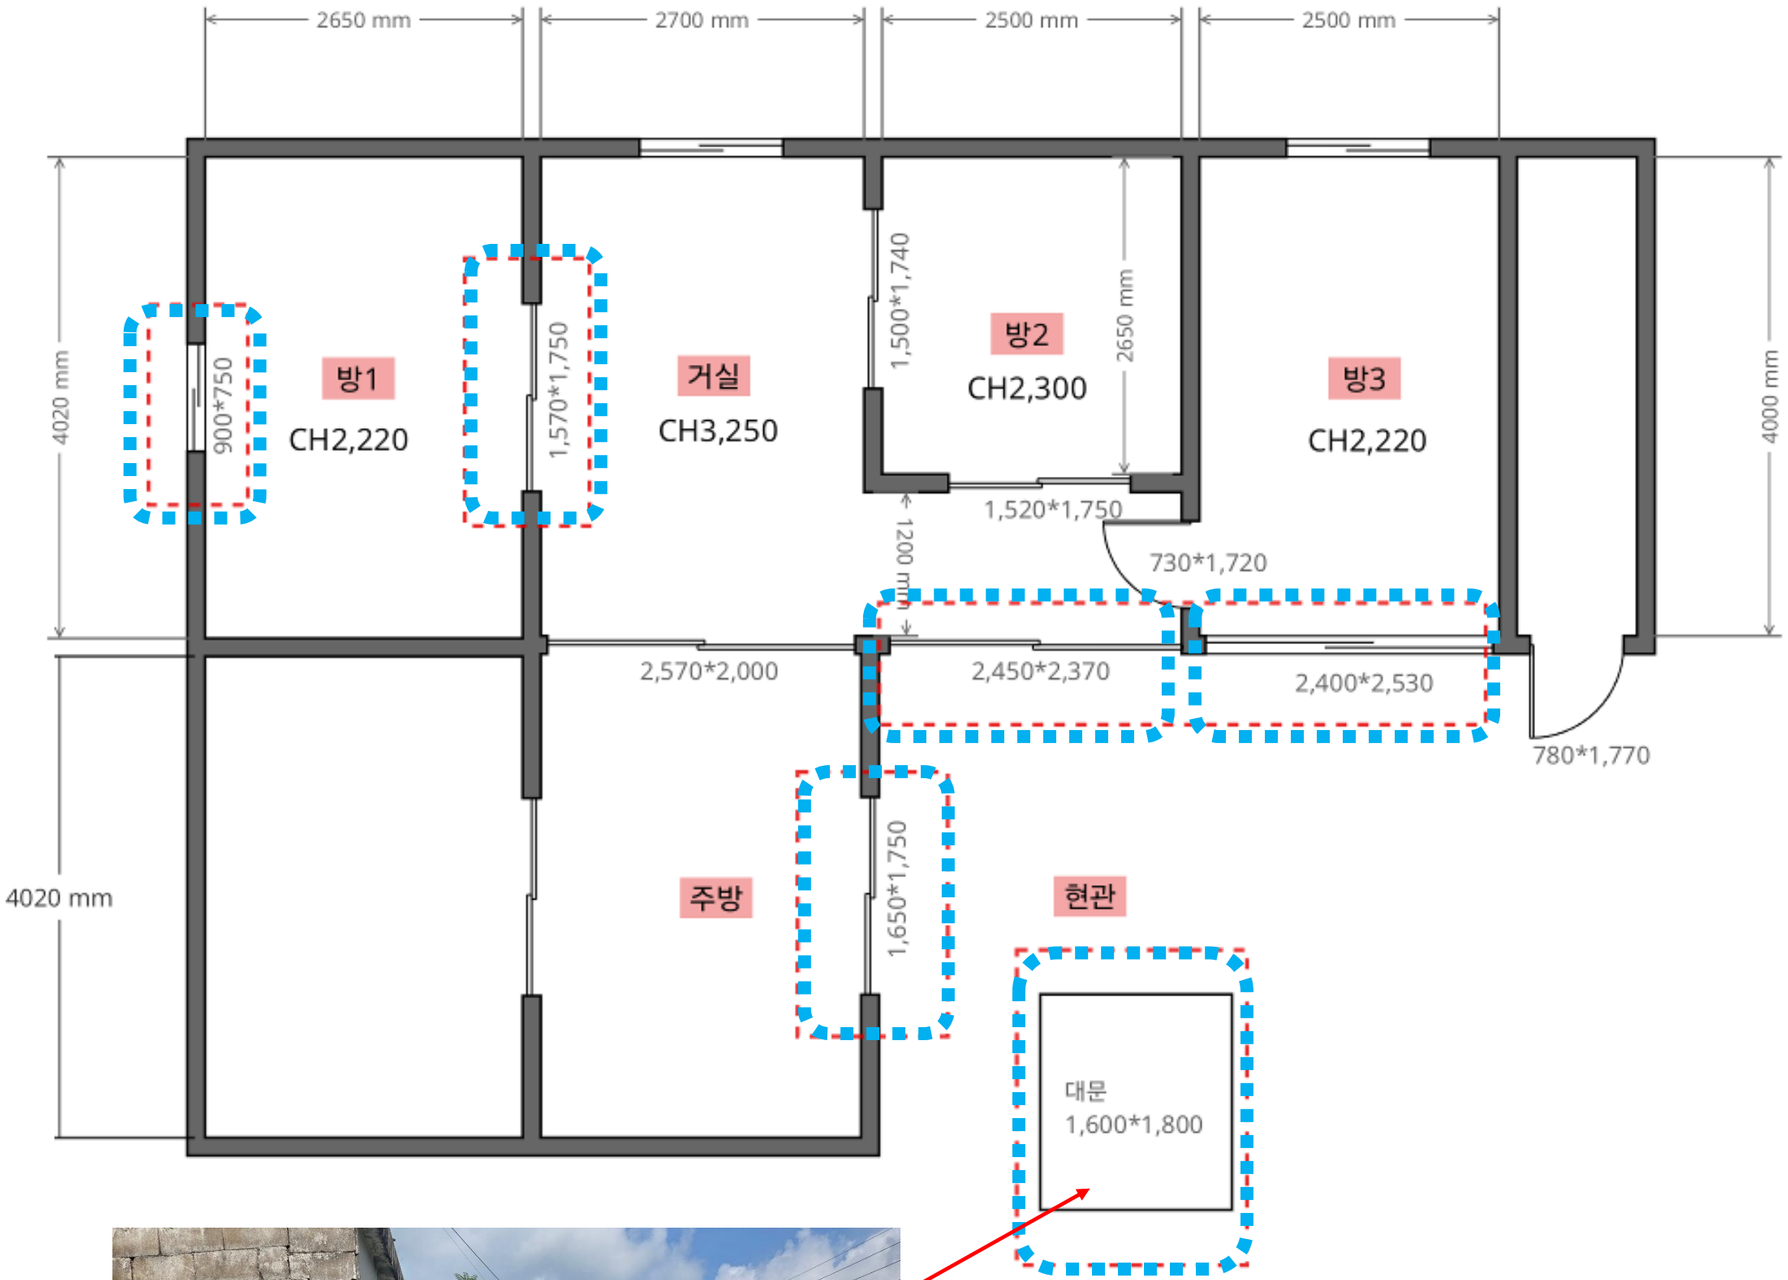



Project	26-새뜰-안동
NO.	028
Name	최0연
Site	정의마을길


공사내용
1.창호 교체 시공
2.대문 교체

도면명	-
Date	-
Note	-
작성자	-

o 범 례

창호 교체 (대문포함)	

한국해비타트 Habitat for Humanity® Korea

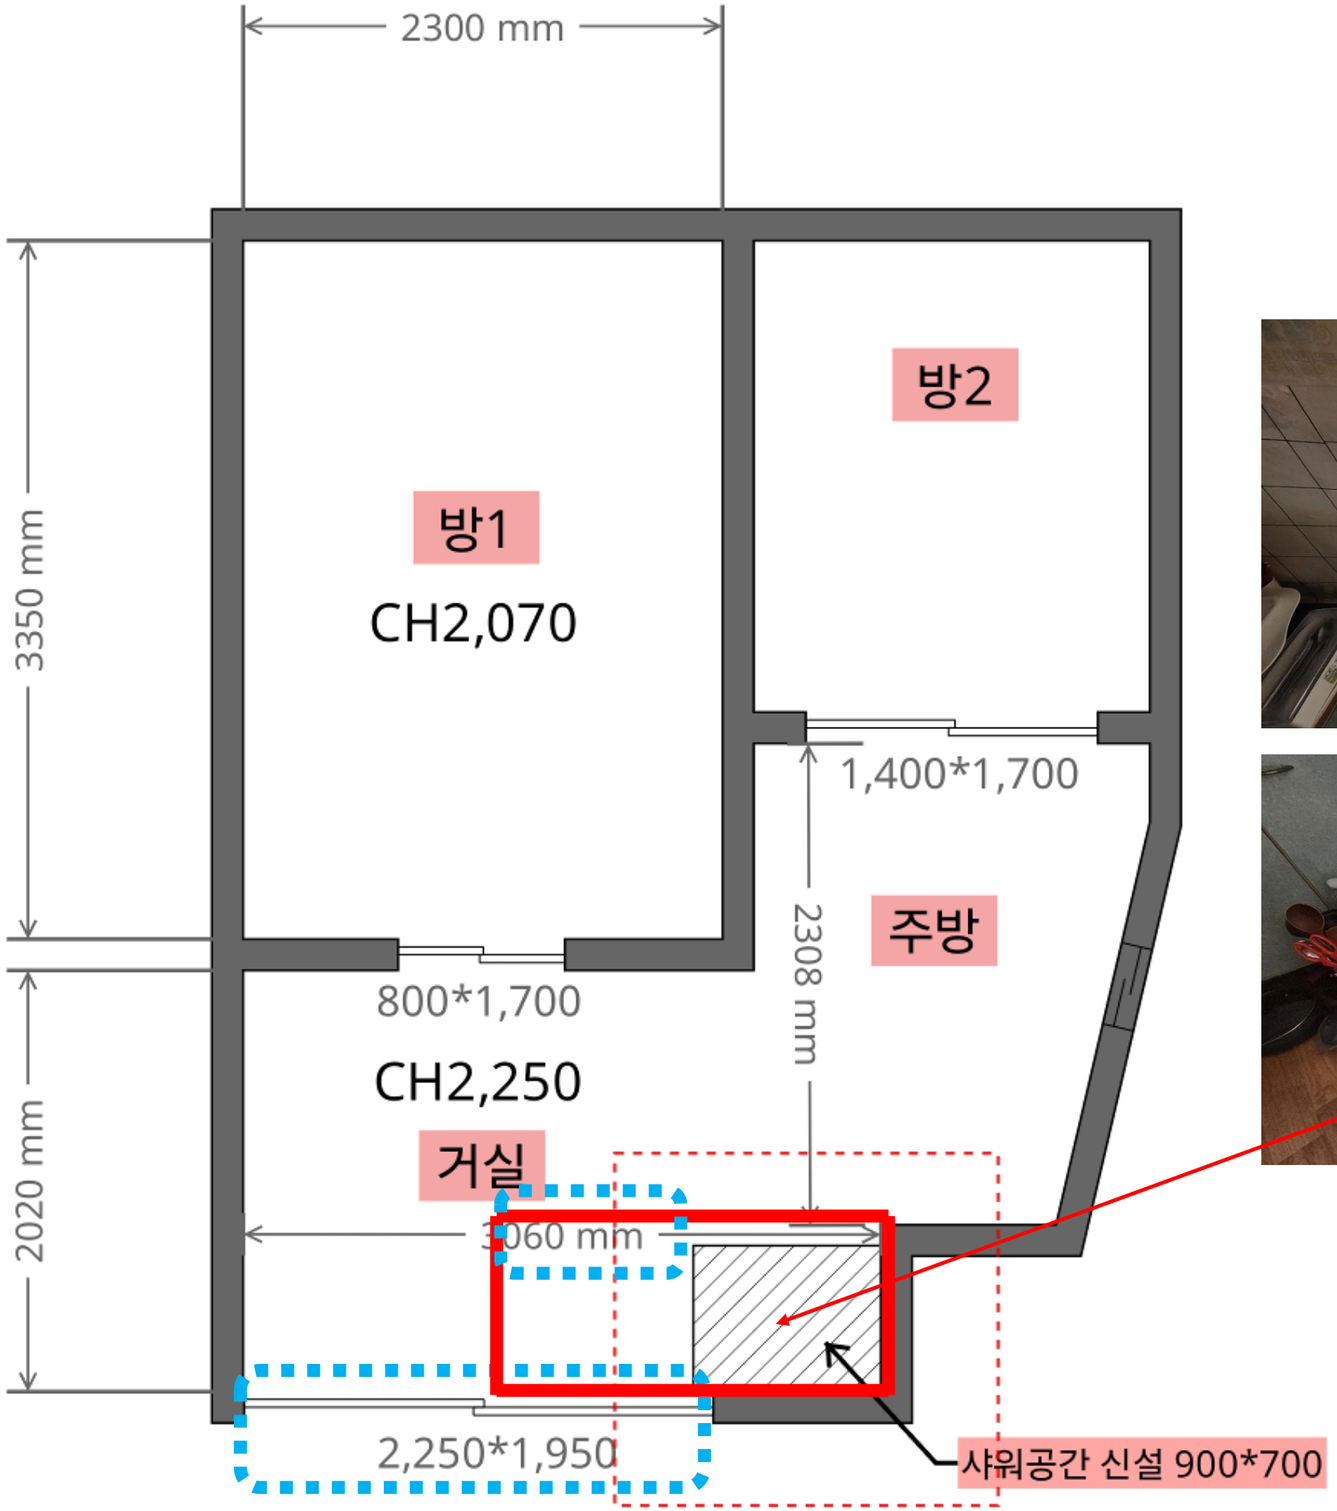





o 범 례	
창호 교체 (대문포함)	
욕실 공간 확장	

Project	26-새뜰-안동
NO.	029
Name	심0남
Site	

공사내용


1.욕실 공간 확장(최소한의 씻을 수 있는 공간 확보)

2.현관 문 교체-미닫이->여닫이 사이즈 형태 변경 및 축소 고려

3.분전함 교체

도면명	-
Date	-
Note	-
작성자	-

한국해비타트 Habitat for Humanity® Korea

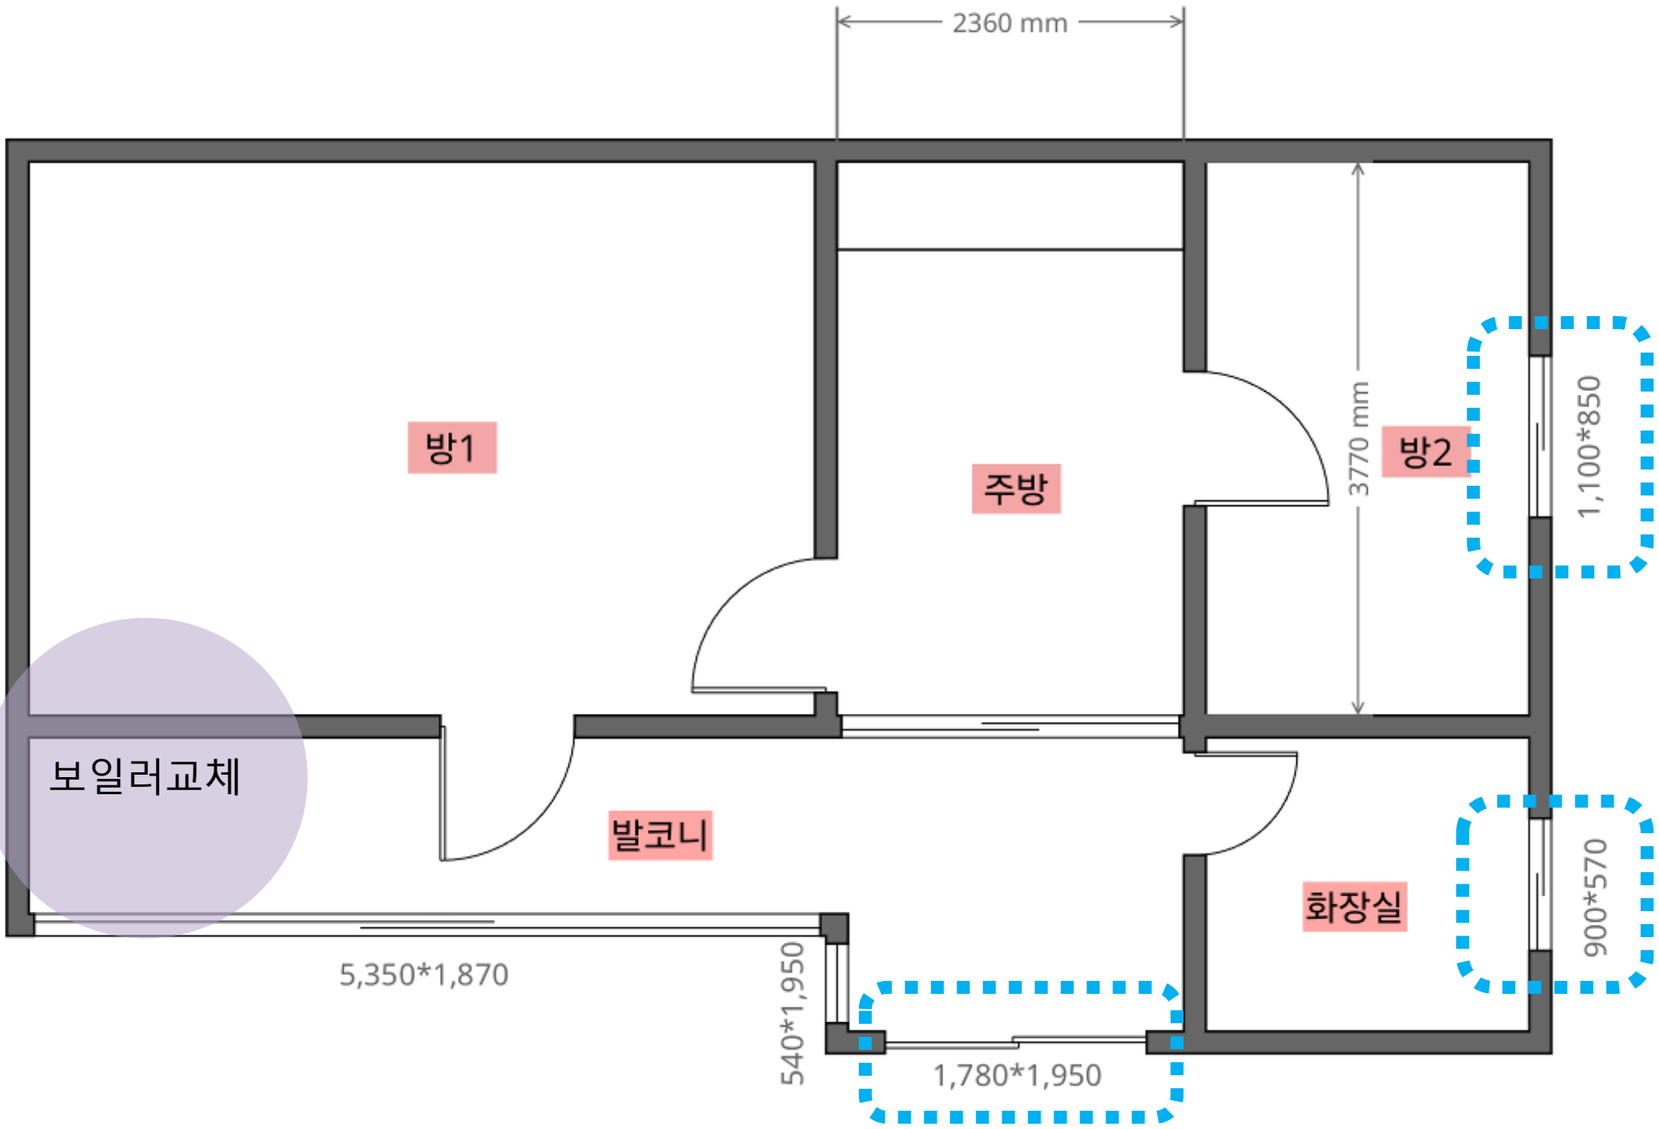

마당 수도 보수 가능 여부 확인


Project	26-새뜰-안동
NO.	030
Name	선0남
Site	


공사내용
1.보일러 교체 2.창호(거실,보일러실) 교체 시공 3. 마당 수도 보수

o 범 례	
창호 교체	
외부 수도 보수	

도면명	-
Date	-
Note	-
작성자	-

한국해비타트 Habitat for Humanity® Korea

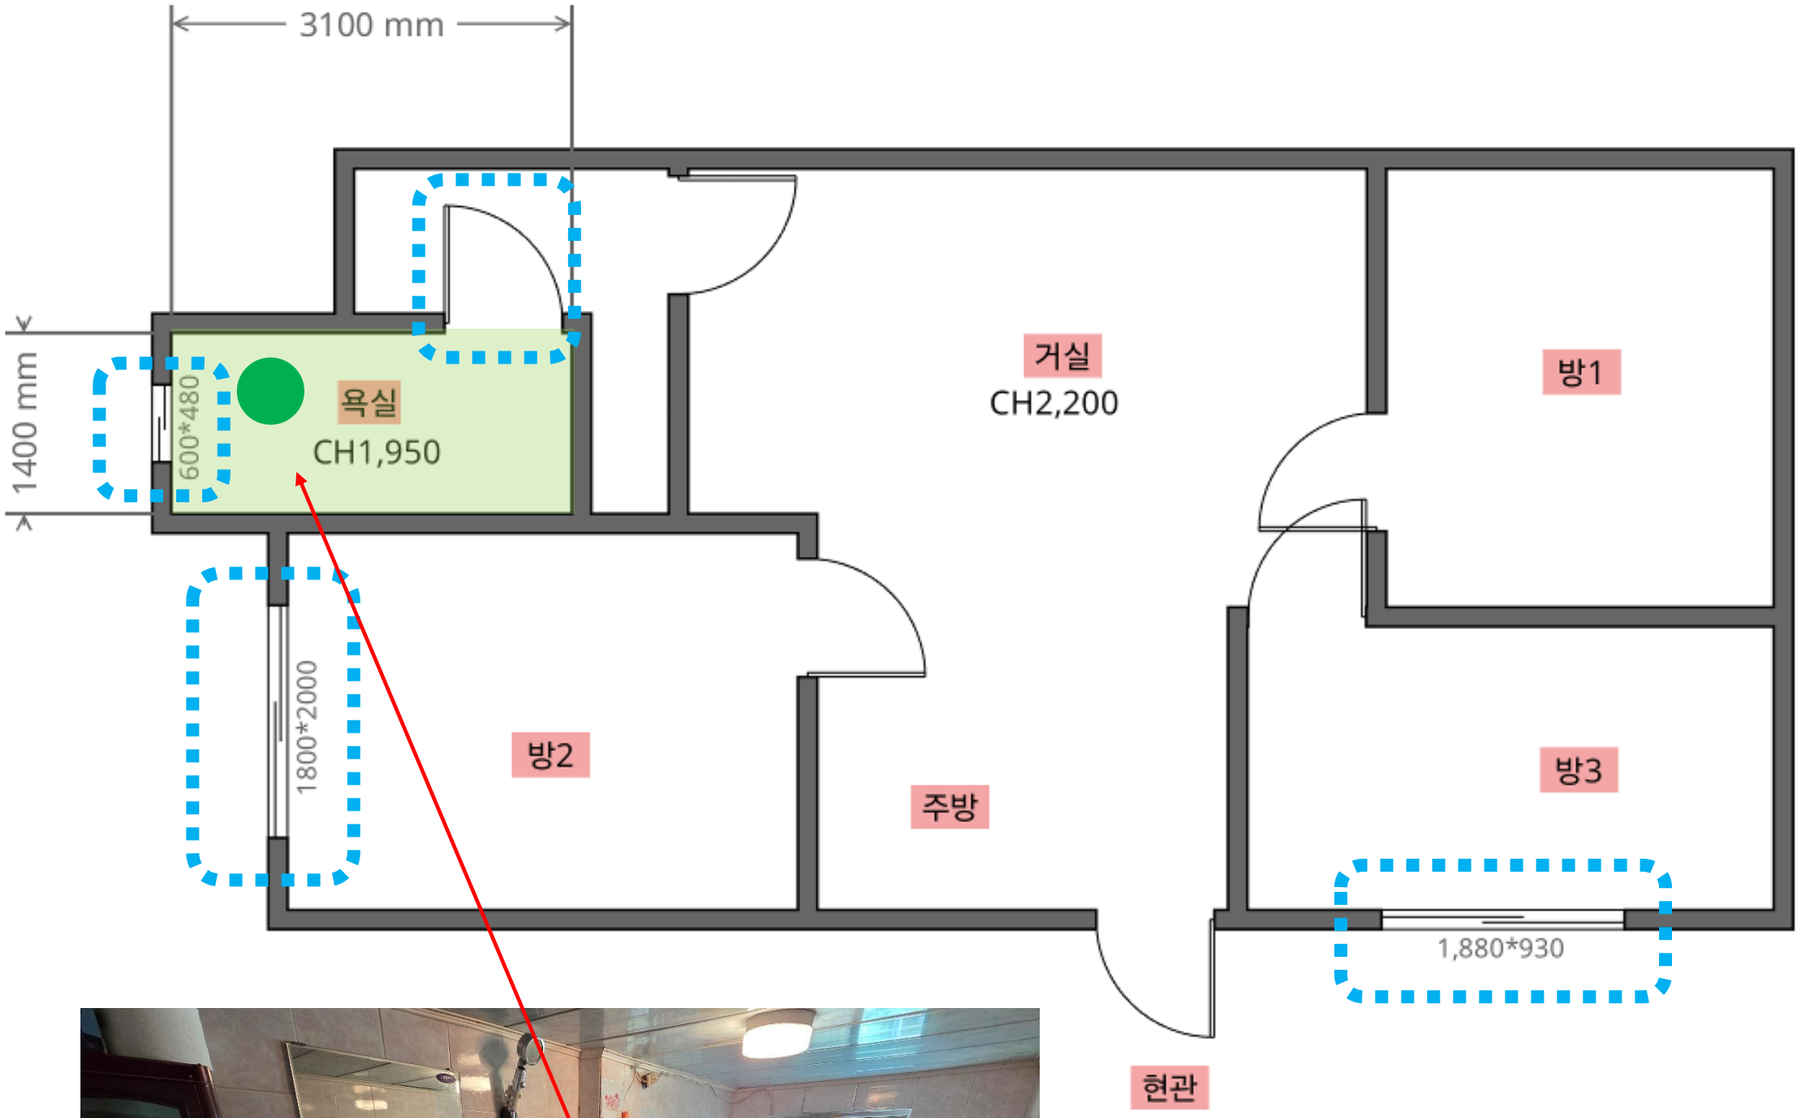

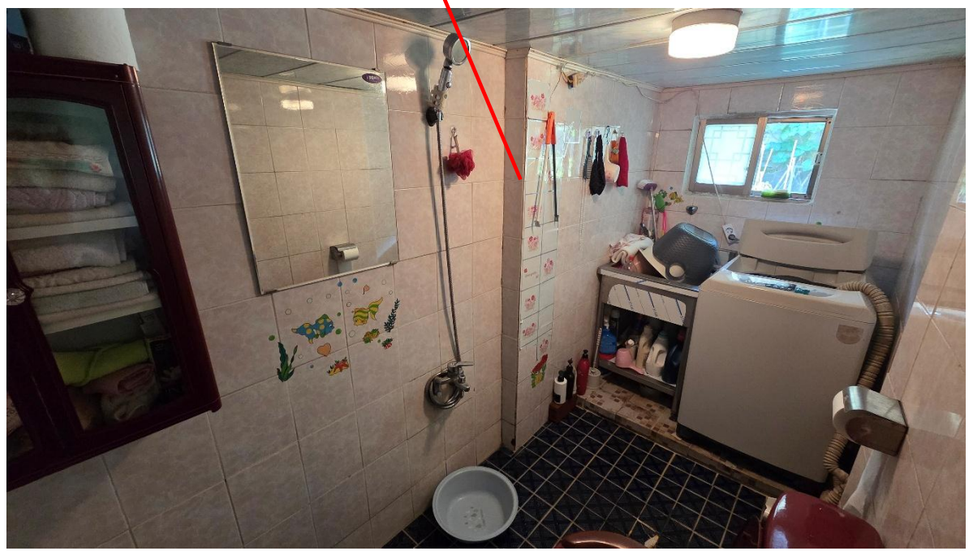


Project	26-새뜰-안동
NO.	031
Name	강0석
Site	정의마을길

공사내용
1.욕실 전체 공사
2.창호 교체 시공

도면명	-
Date	-
Note	-
작성자	-

ㅇ범 례	
창호 교체	
욕실전체공사	

한국해비타트 Habitat for Humanity® Korea

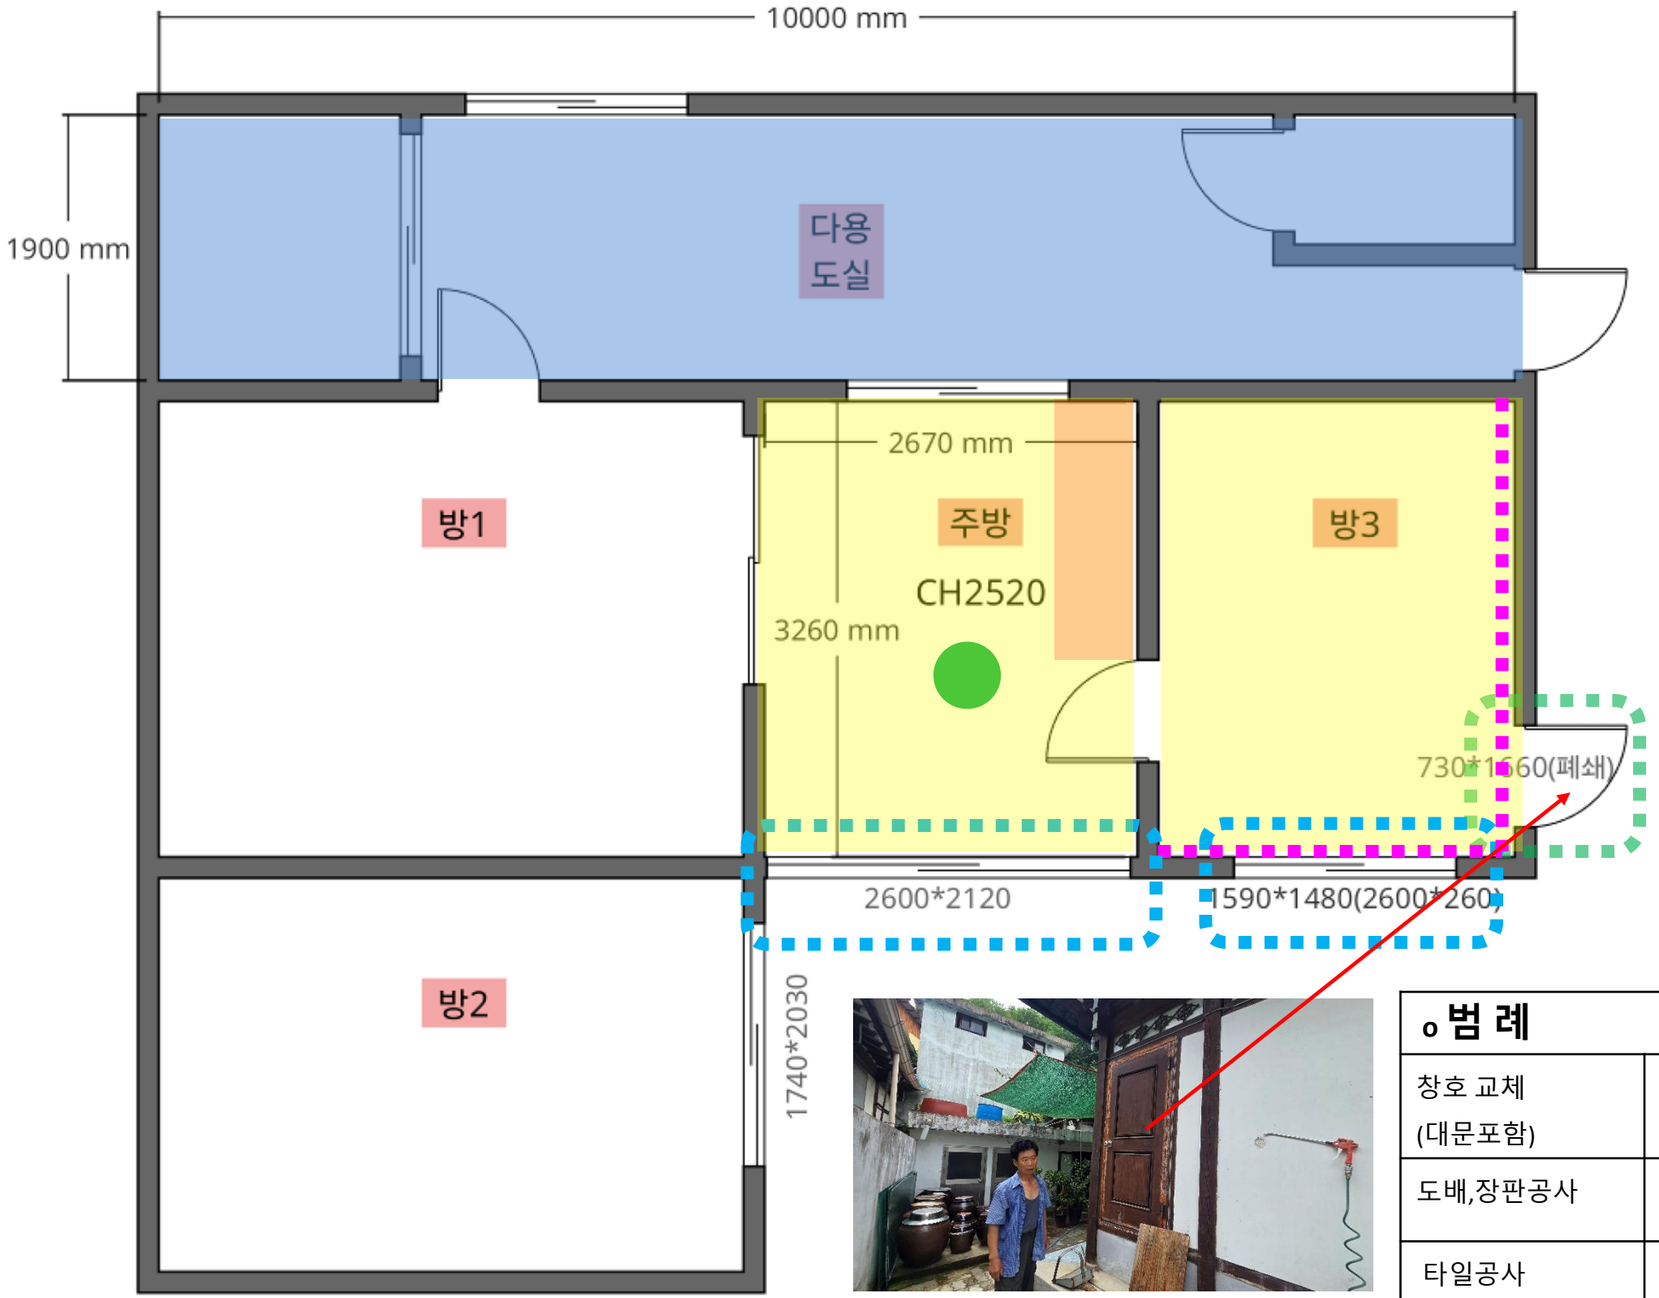

o 범 례

창호 교체 (대문포함)	
도배,장판공사	
타일공사	
단열공사	
판넬벽 설치	
싱크대 교체	
조명교체	

Project	26-새뜰-안동
NO.	032
Name	박0영
Site	정의마을길

공사내용

1.전면부 창호 전체 교체 시공

2.주방 천장 재시공


3.다용도실 바닥 미장-타일마감 고려

4.방문 폐쇄 후 마감

5.도배

도면명	-
Date	-
Note	-
작성자	-

한국해비타트 Habitat for Humanity® Korea

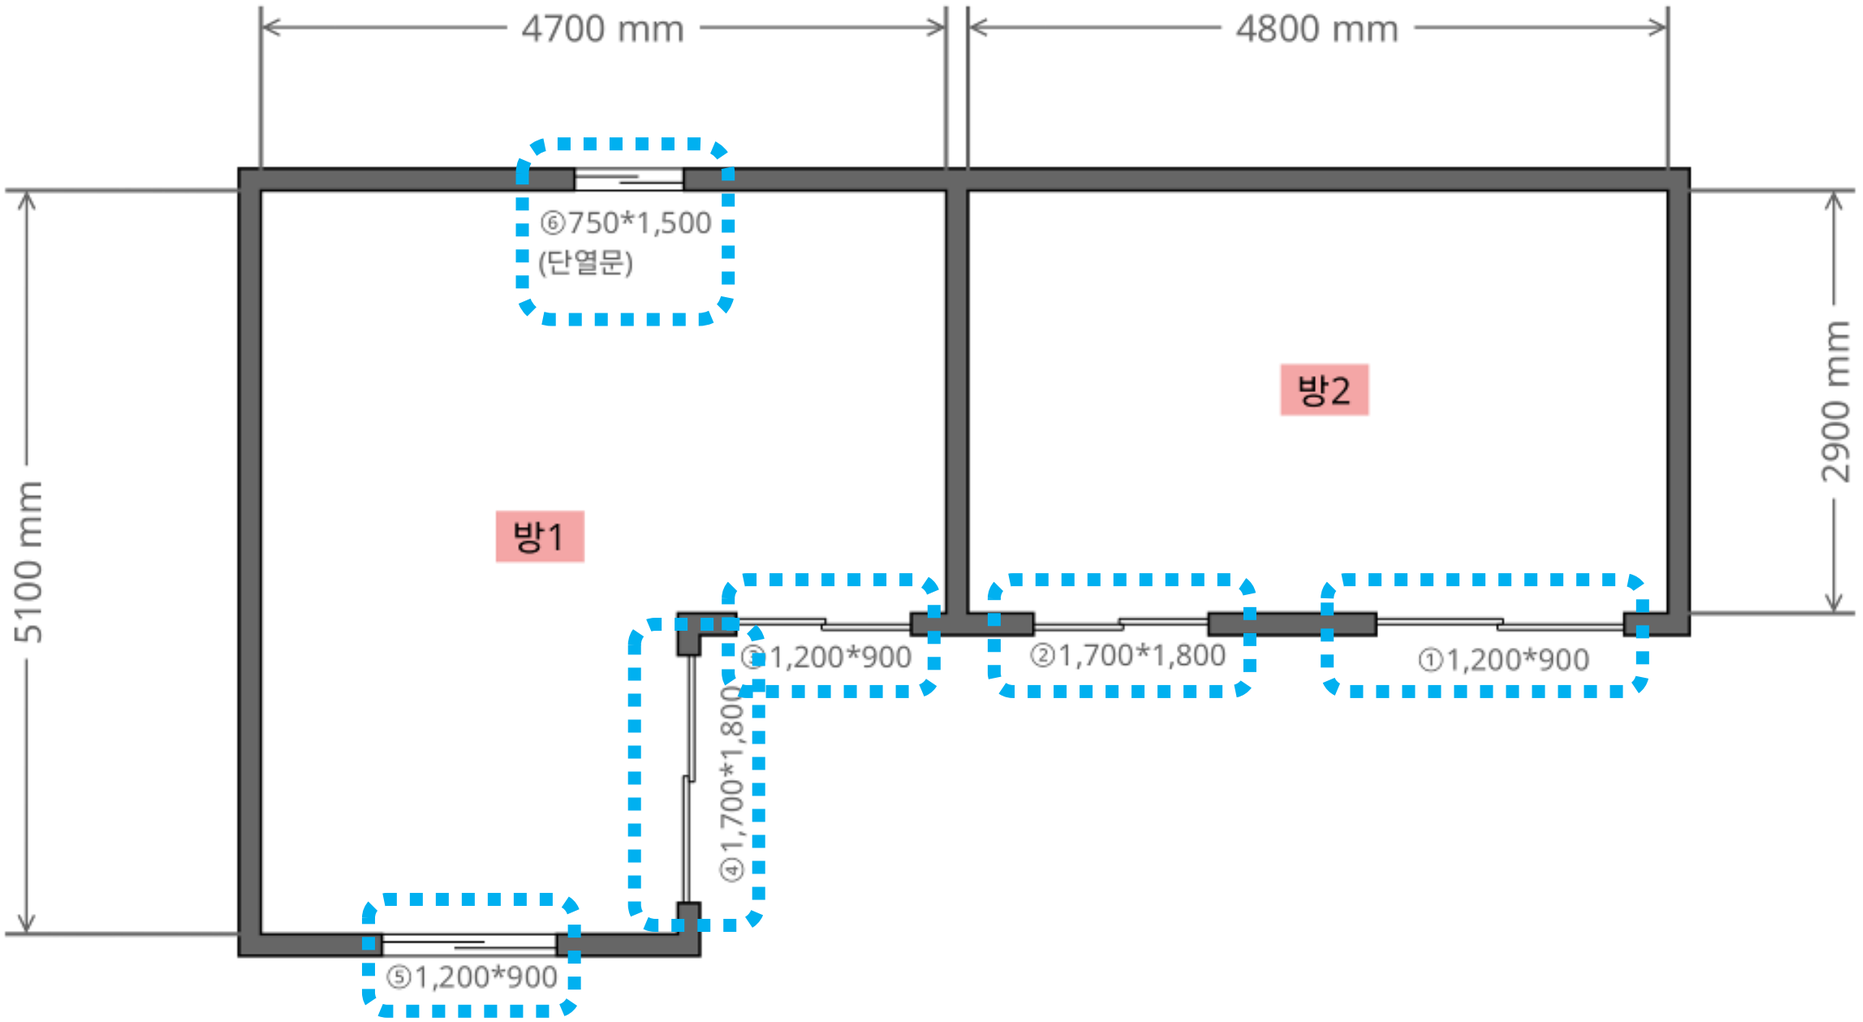

Project	26-새뜰-안동
NO.	033
Name	장0구
Site	정의마을길

공사내용
1.창호교체


도면명	-
Date	-
Note	-
작성자	-

o 범 례

창호 교체	

한국해비타트 Habitat for Humanity® Korea



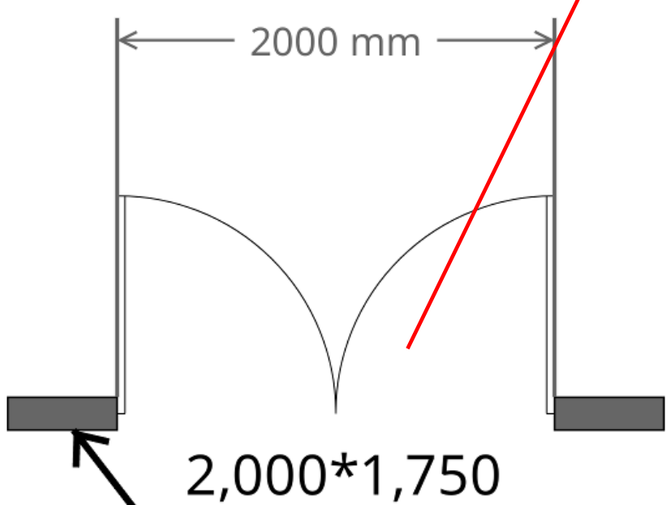

지반 침하로 대문기초 철거후 기초 재설치 고려

ㅇ범 례	
기초 재설치 및 철문 교체	

Project	26-새뜰-안동
NO.	034
Name	권0남
Site	정의마을길


공사내용

1. 지반 침하로 대문기초 철거 후 기초 재설치 고려

"기존 조적 아치 구조물 완전 철거 및 폐기물 처리 포함."*
"기초부 2,600×500×500mm 잡석 다짐 및 콘크리트 단독기초 타설 후 독립 기둥 고정."
"상부 대문 규격 2,000×1,750mm 내외 신설 및 양측 담장 연결부 미장/코킹 마감 필수."

도면명	-
Date	-
Note	-
작성자	-

한국해비타트 Habitat for Humanity® Korea

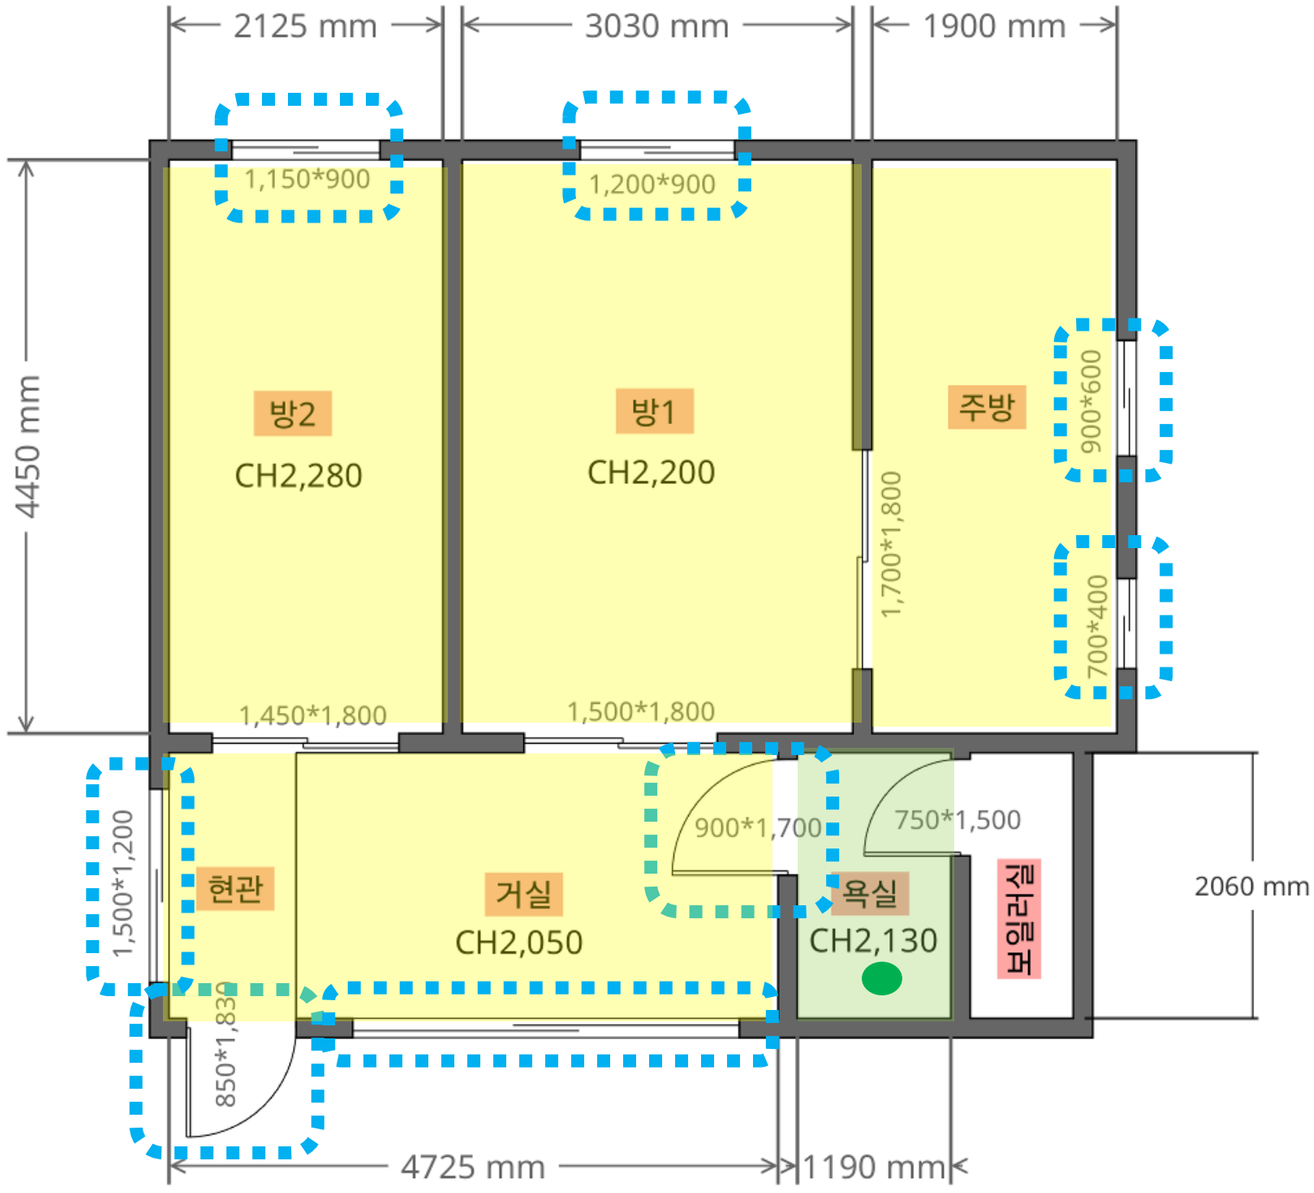

Project	26-새뜰-안동
NO.	035
Name	김0교
Site	정의마을길

공사내용

1.현관 방화문,창호 교체시공

2.도배 교체 시공


3.욕실공사(도어교체,타일시공,천장 리빙우드 시공,욕실도기 및 기구 교체)

o 범 례

창호 교체	
도배,장판공사	
욕실공사	
조명교체	

도면명	-
Date	-
Note	-
작성자	-

한국해비타트 Habitat for Humanity® Korea

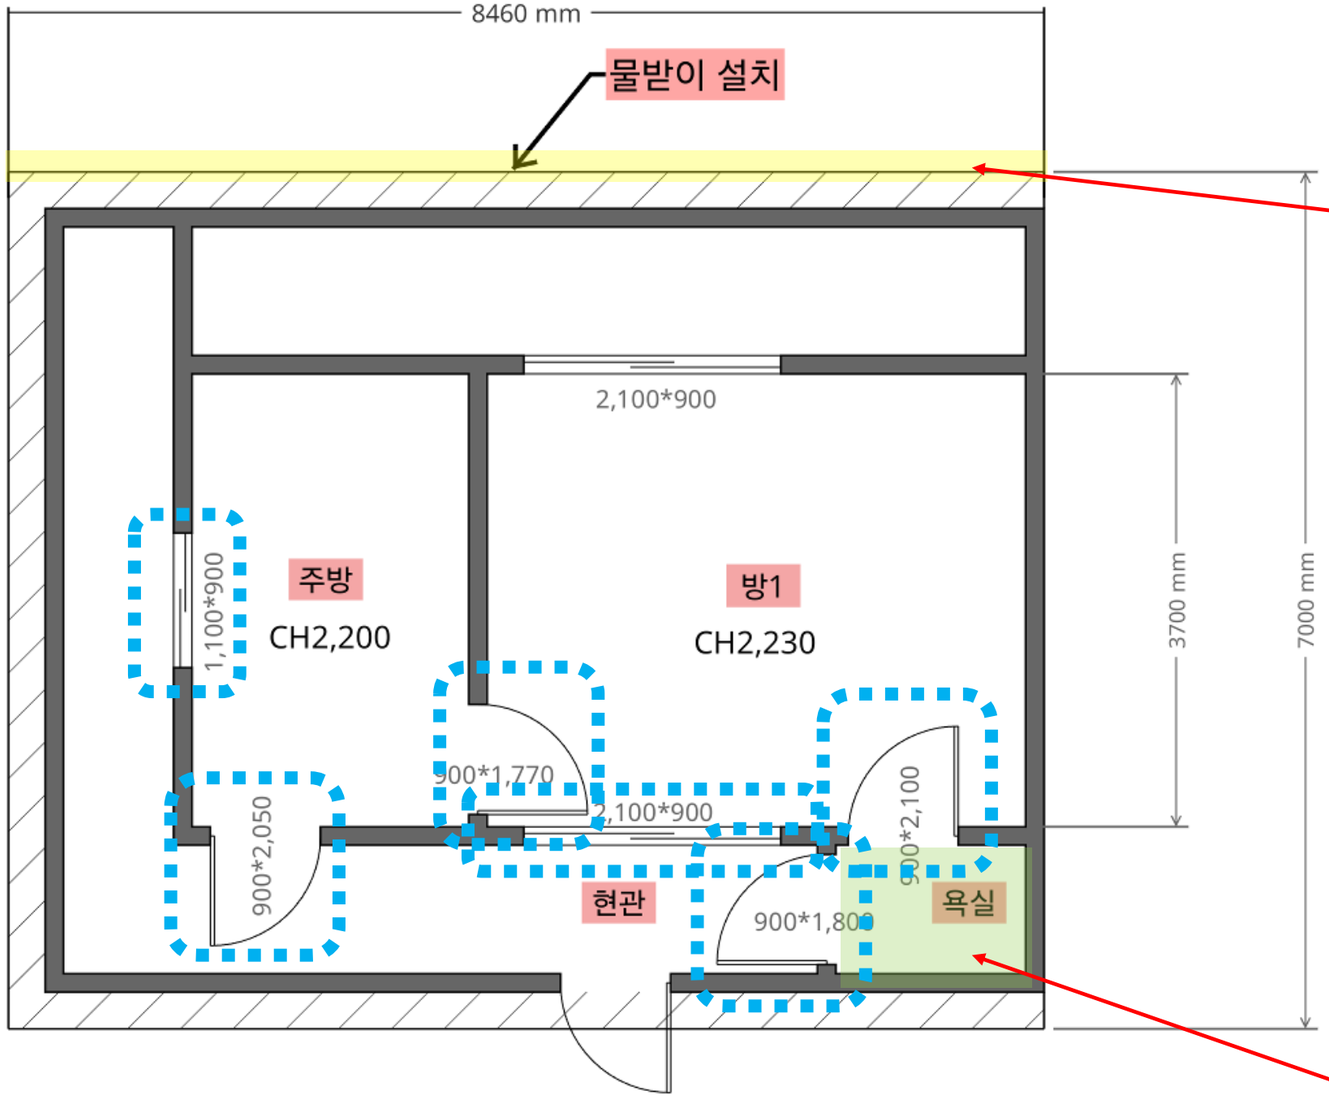





보일러교체



o 범 례	
창호 교체	
처마 빗물받이 설치	
욕실공사(타일,천장리빙우드, 양변기 교체)	

Project	26-새뜰-안동
NO.	036
Name	이o영
Site	정의마을길

공사내용

1.처마 빗물받이 교체시공


2.창호교체 시공(문 포함)

3.욕실 타일(벽,바닥),천장 리빙우드,변기교체 시공

4.보일러 교체

도면명	-
Date	-
Note	-
작성자	-

한국해비타트 Habitat for Humanity® Korea

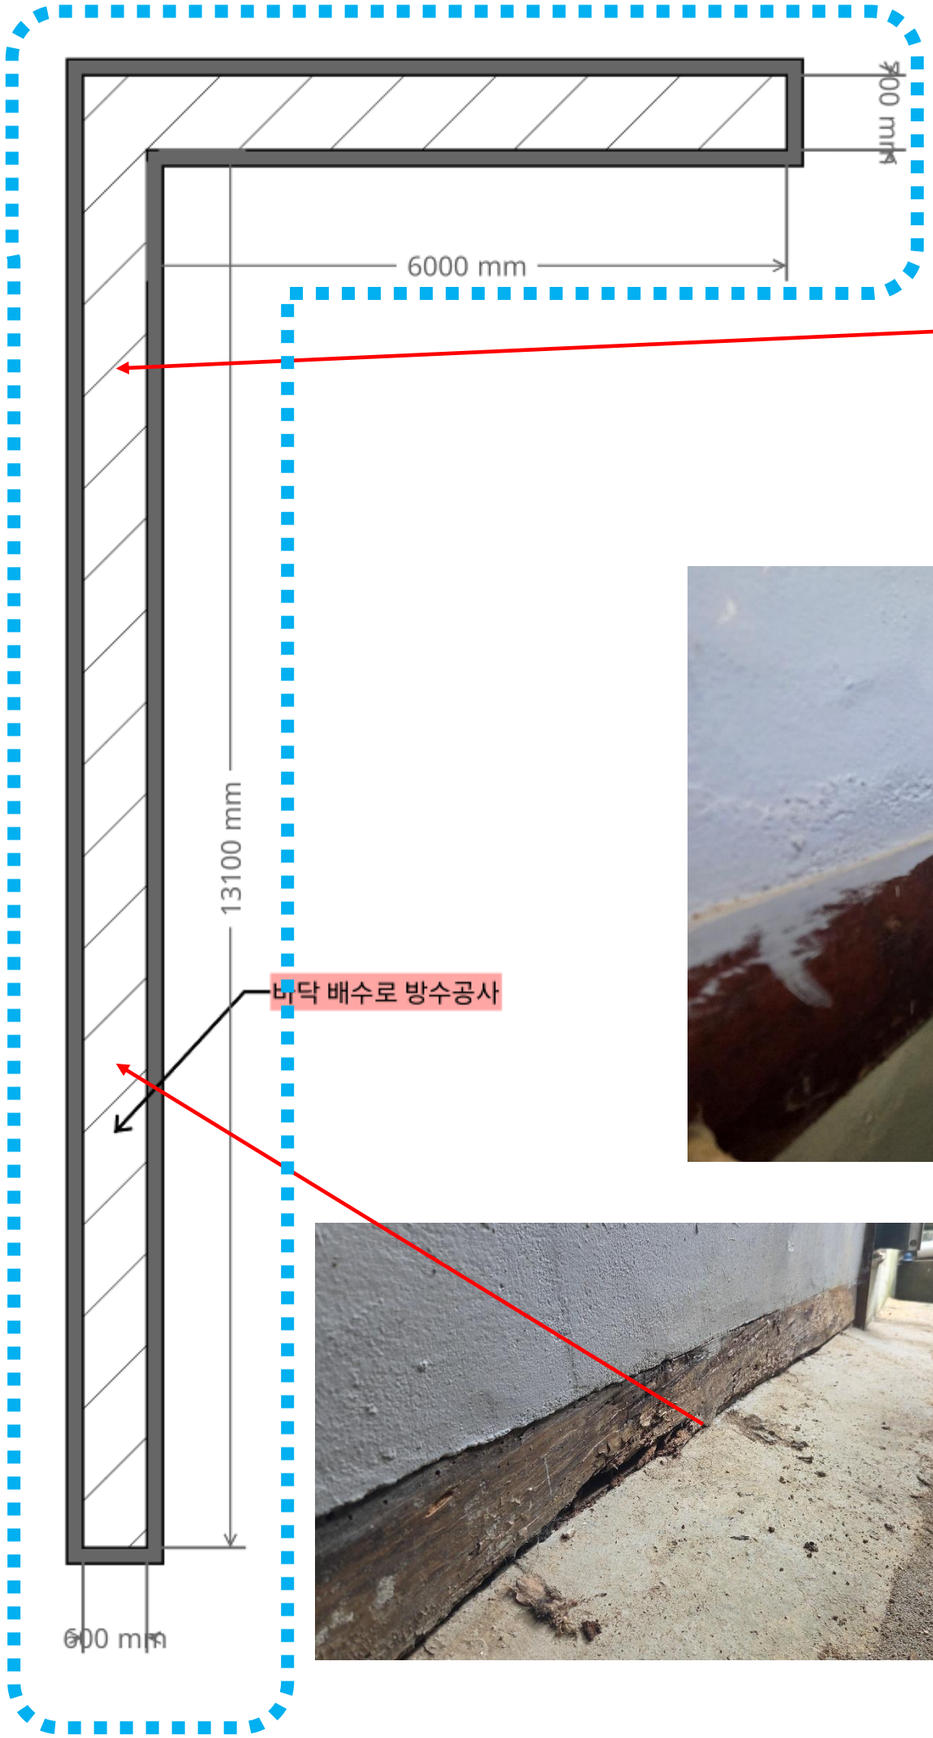





o 범 례


한옥 하부 인방 수분차단 후레싱 및 바닥 배수미장 공사	


Project	26-새뜰-안동
NO.	037
Name	이0희
Site	


공사내용
1.건물외벽과 바닥 경계에 방수 희망=>확인 필요

도면명	-
Date	-
Note	-
작성자	-

한국해비타트 Habitat for Humanity® Korea

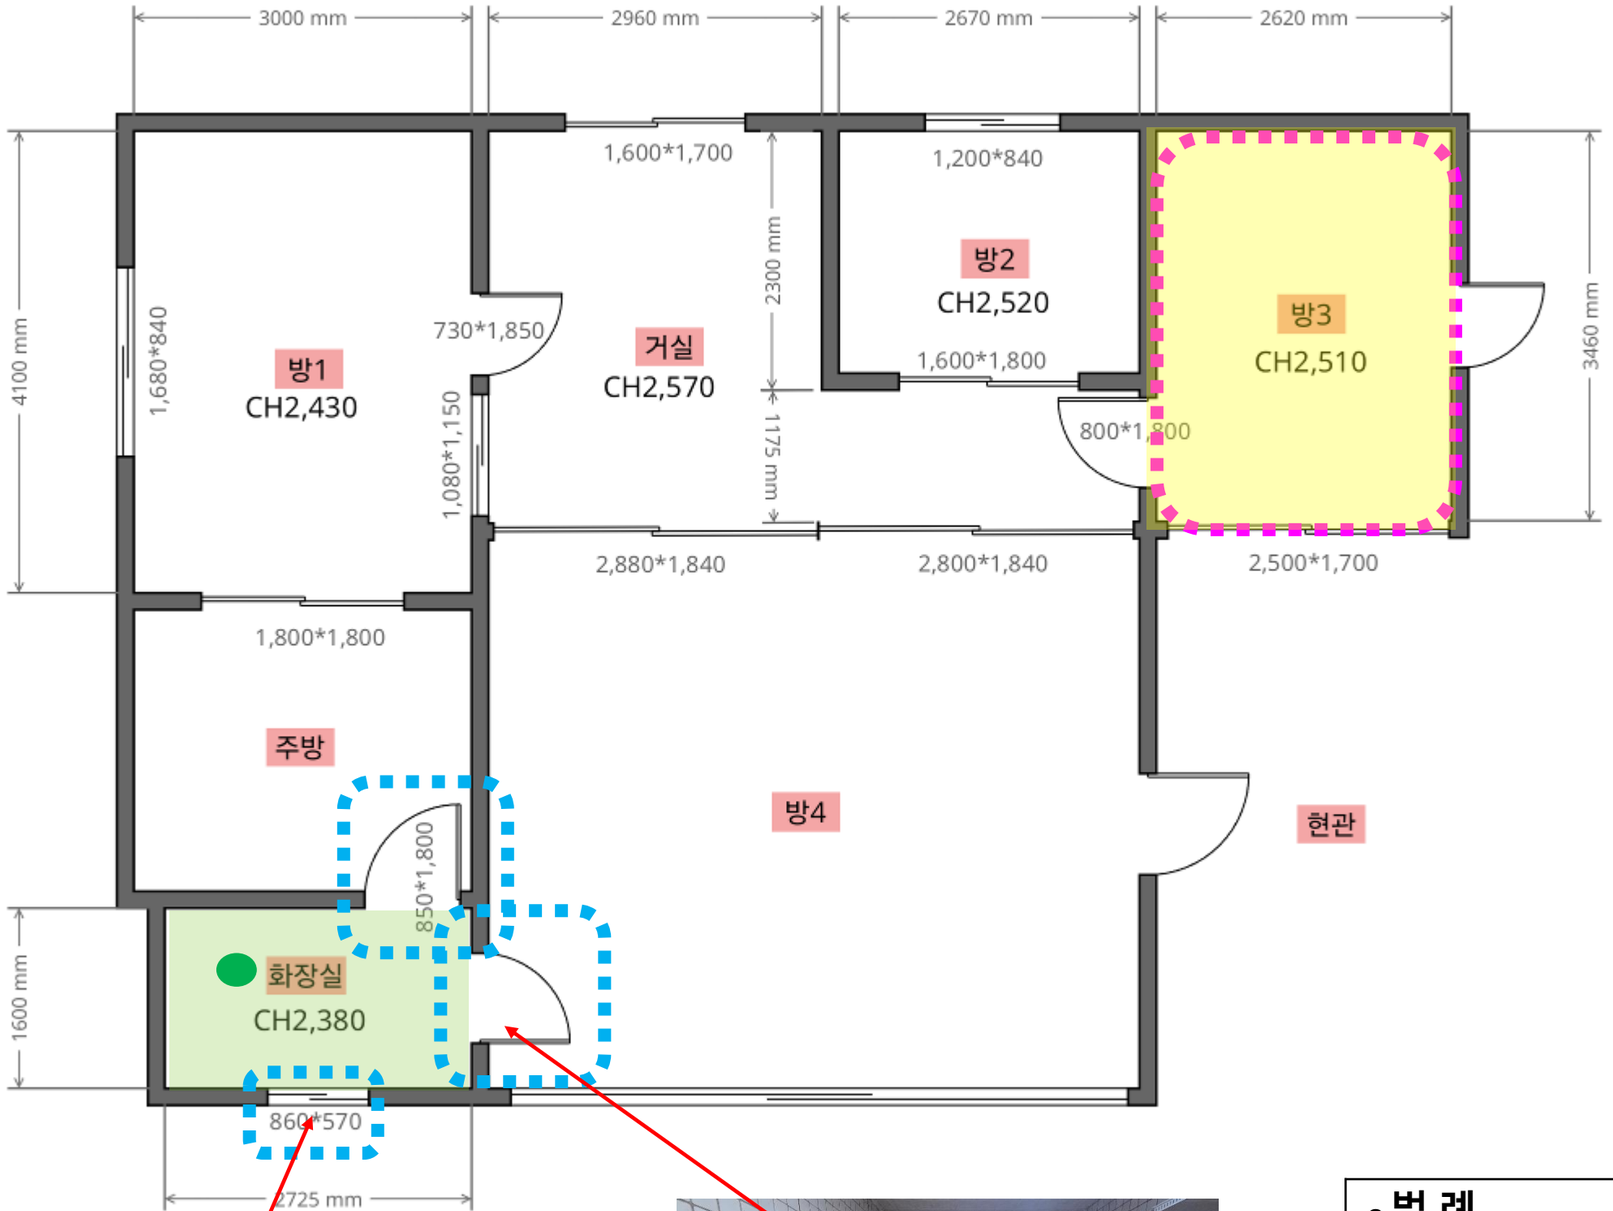

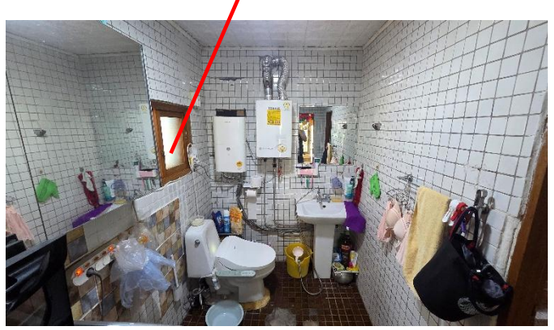

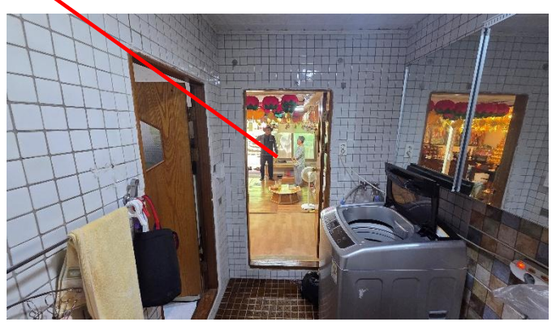

o 범 례	
창호 교체 (대문포함)	
도배,장판공사	
욕실공사	
단열공사	
전기조명공사	

Project	26-새뜰-안동
NO.	038
Name	우0근
Site	정의마을길

공사내용

1. 끝방 단열,도배,장판 시공

2. 화장실 전체 공사(벽,바닥 타일 시공,천장 리빙우드 시공,욕실도기 및 기구 교체,창호교체, 전기조명 시공)


도면명	-
Date	-
Note	-
작성자	-

한국해비타트 Habitat for Humanity® Korea





외단열
3700*1800
4950*1900

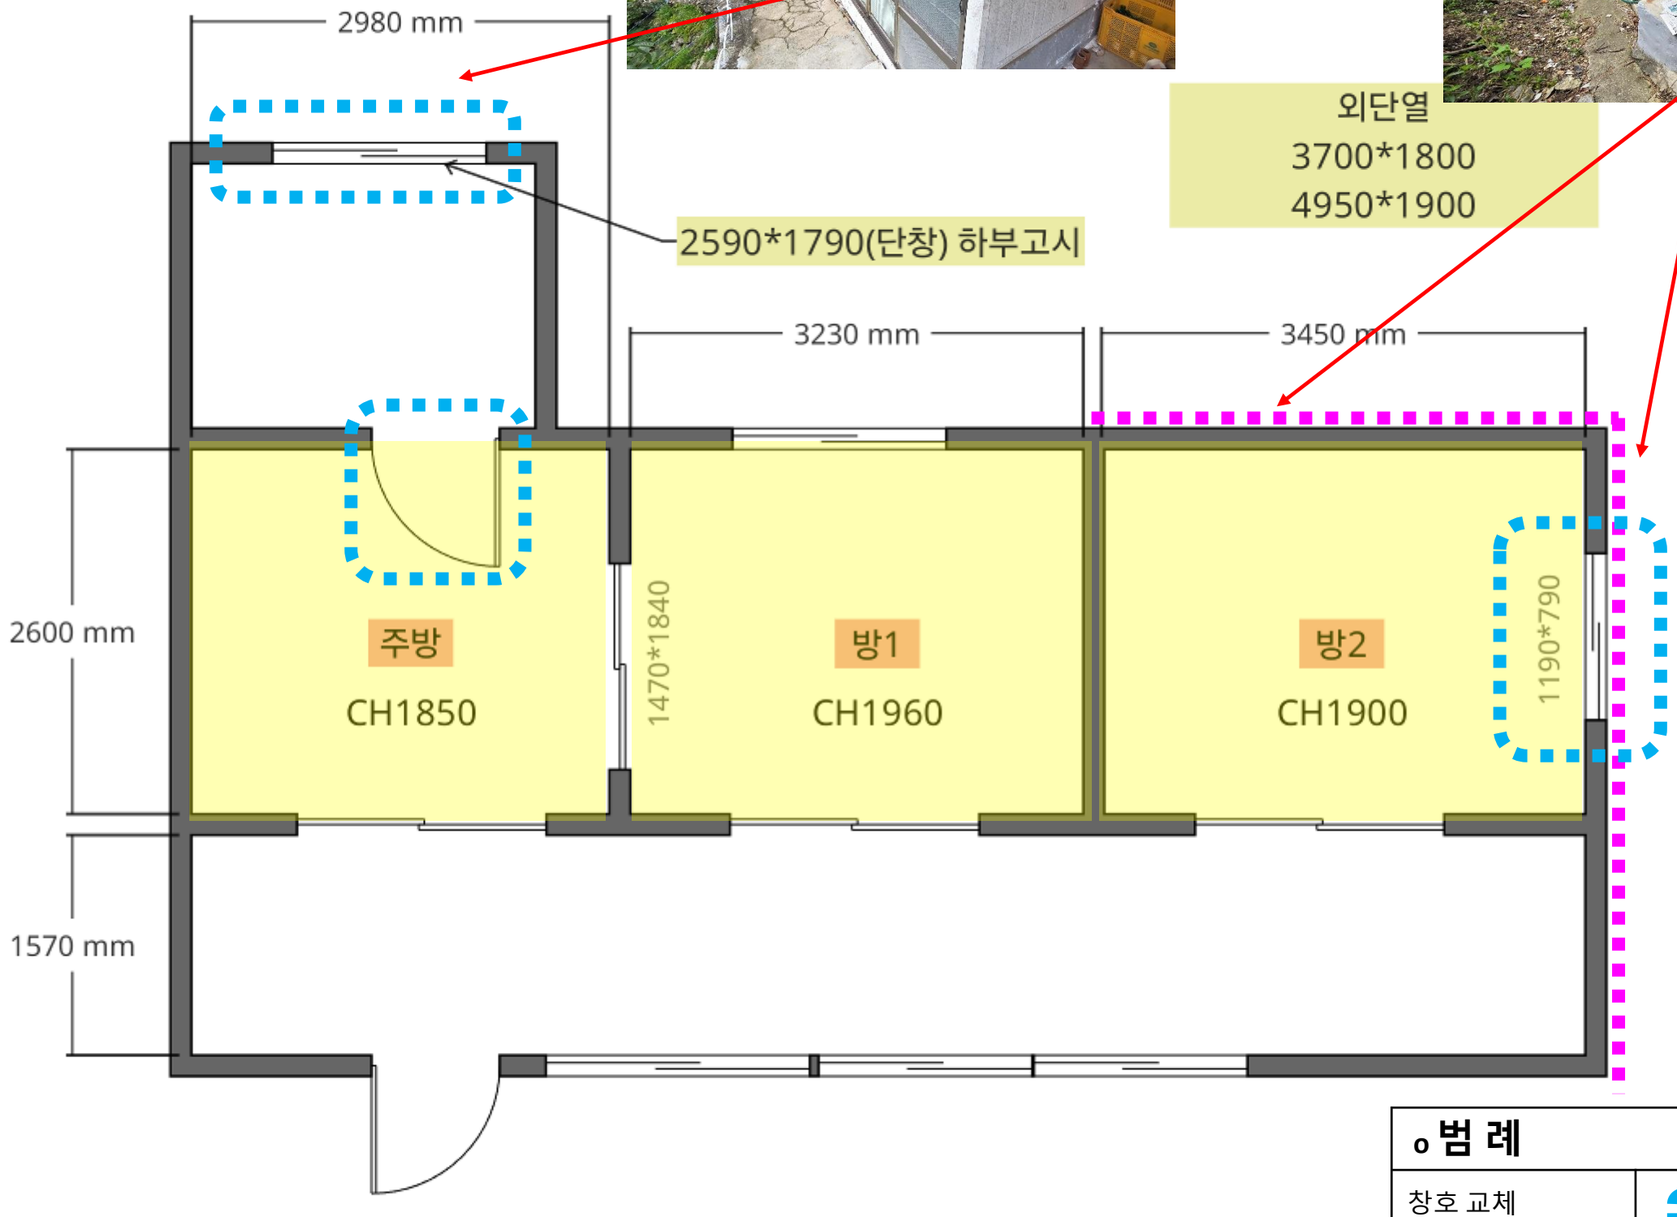


o 범 례	
창호 교체 (대문포함)	
도배,장판공사	
외단열 공사	

Project	26-새뜰-안동
NO.	039
Name	권0숙
Site	정의마을길

공사내용
1.창호교체 시공(방,주방,창고)
2.전실 장판교체
4. 외단열 시공

도면명	-
Date	-
Note	-
작성자	-

한국해비타트 Habitat for Humanity® Korea

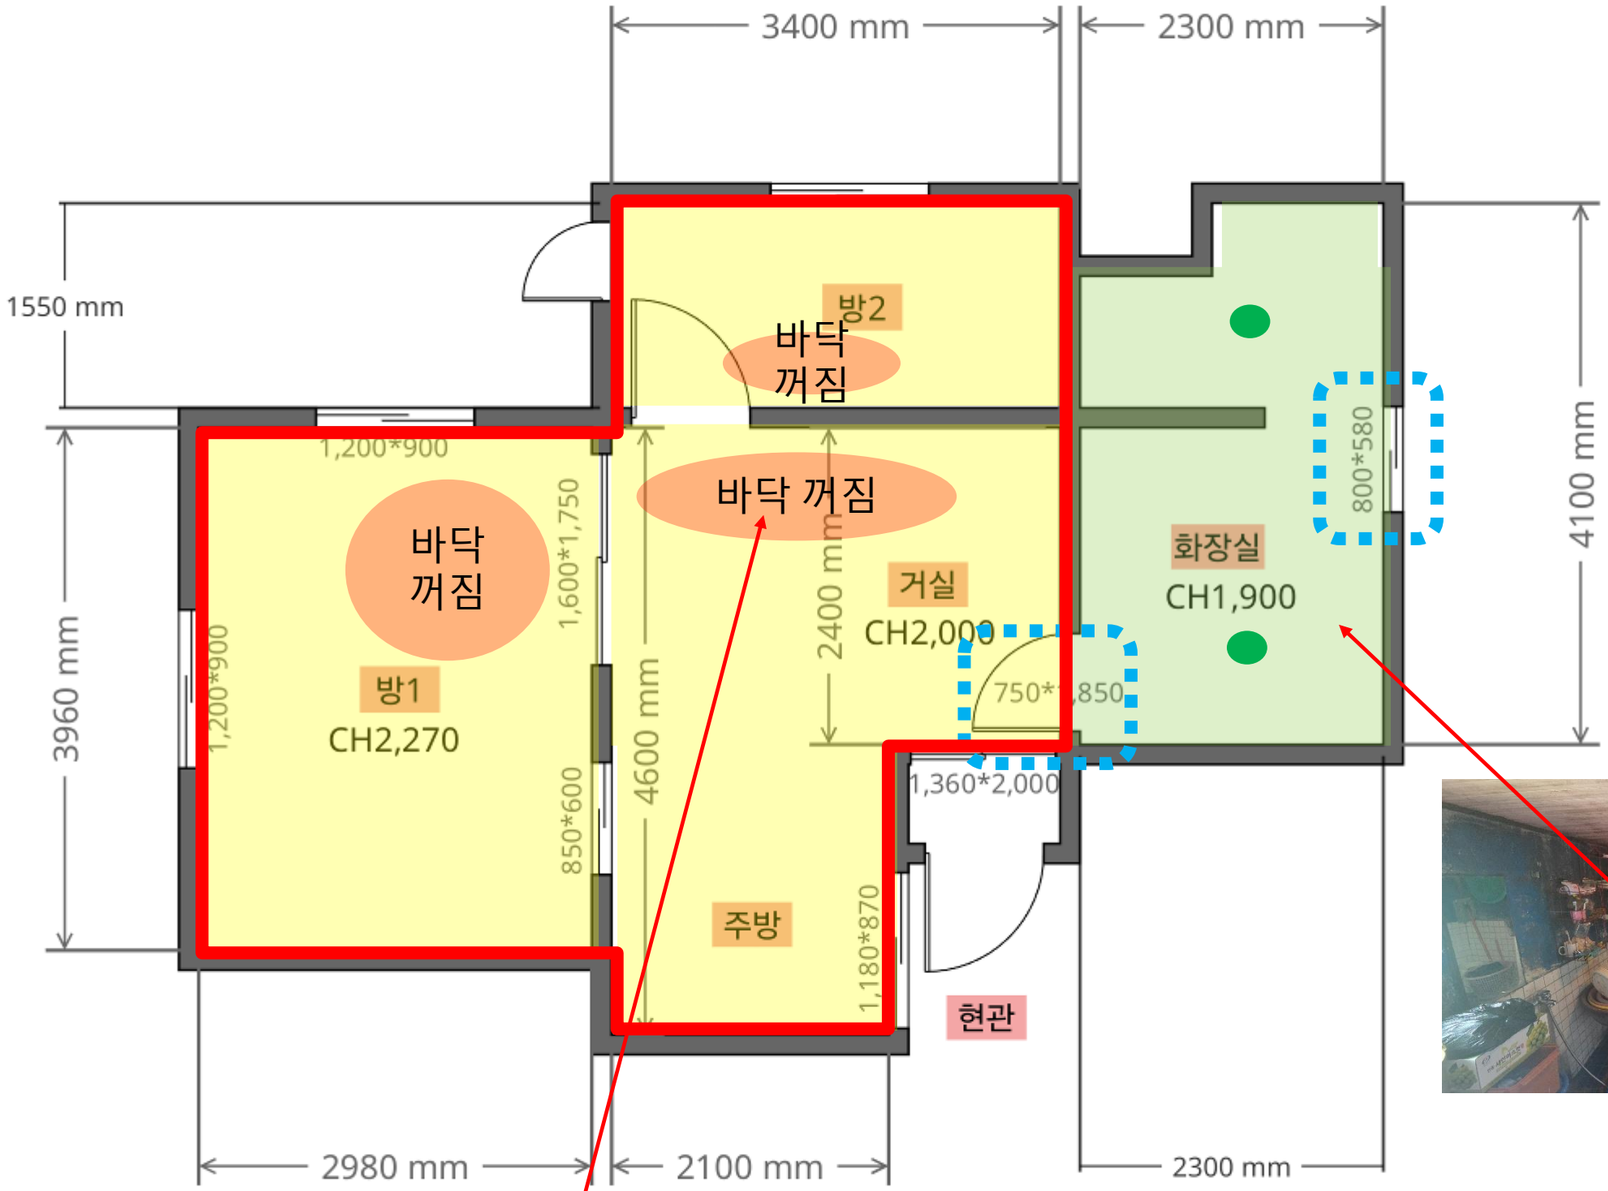





o 범 례	
창호 교체	
도배,장판공사	
욕실 전체 공사	
바닥수평레벨	
전기조명	

Project	26-새뜰-안동
NO.	040
Name	김0섭
Site	정의마을길

공사내용

1.주방/거실/방 바닥 수평 레벨링 시공

2.도배,장판


3.창호교체

3.욕실: 타일 및 천장 교체 시공, 전기조명 공사,벽 도장,욕실도기 및 기구교체 시공

4.분전함 교체

도면명	-
Date	-
Note	-
작성자	-

한국해비타트 Habitat for Humanity® Korea

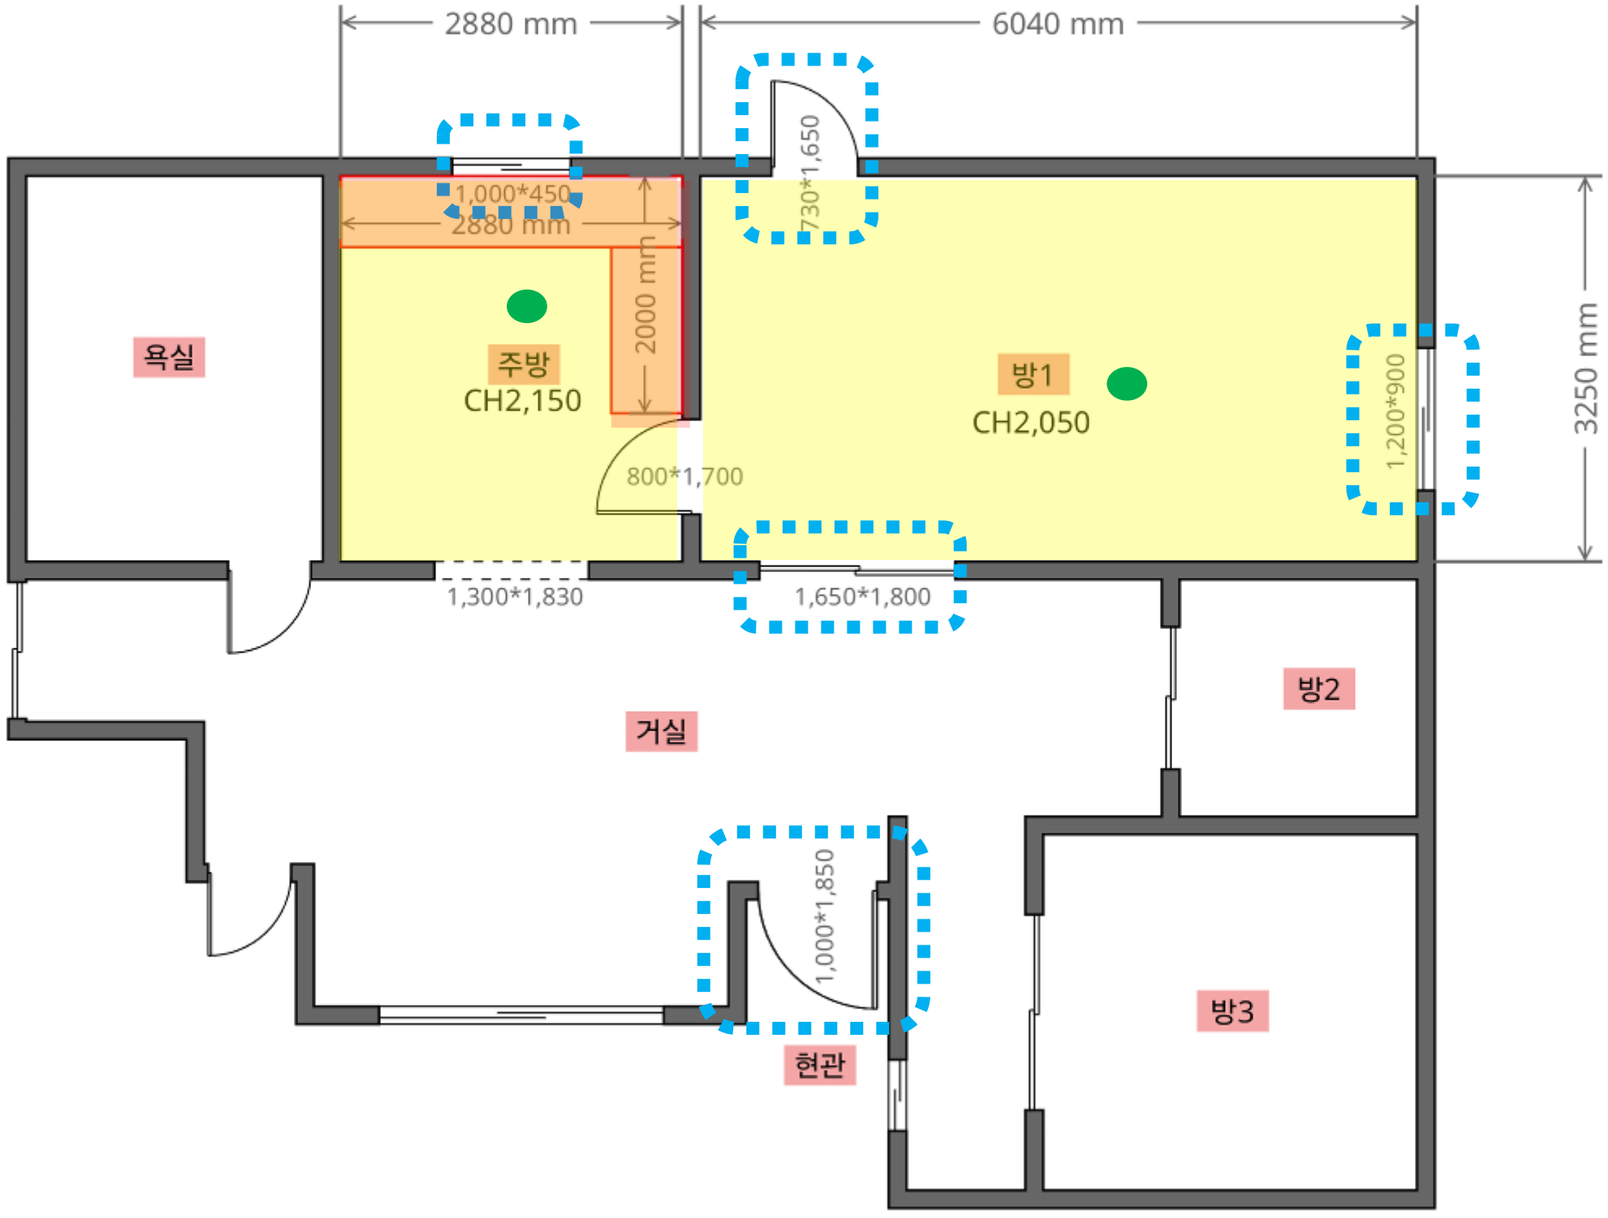


o 범 례	
도배,장판 공사	
창호교체	
싱크대 교체	
전기,조명	

Project	26-새뜰-안동
NO.	041
Name	김o태
Site	정의마을길

공사내용
1.방1,주방: 도배,장판,창호 교체 시공 2.주방 싱크대 교체 시공 3. 현관: 현관문 교체

도면명	-
Date	-
Note	-
작성자	-

한국해비타트 Habitat for Humanity® Korea

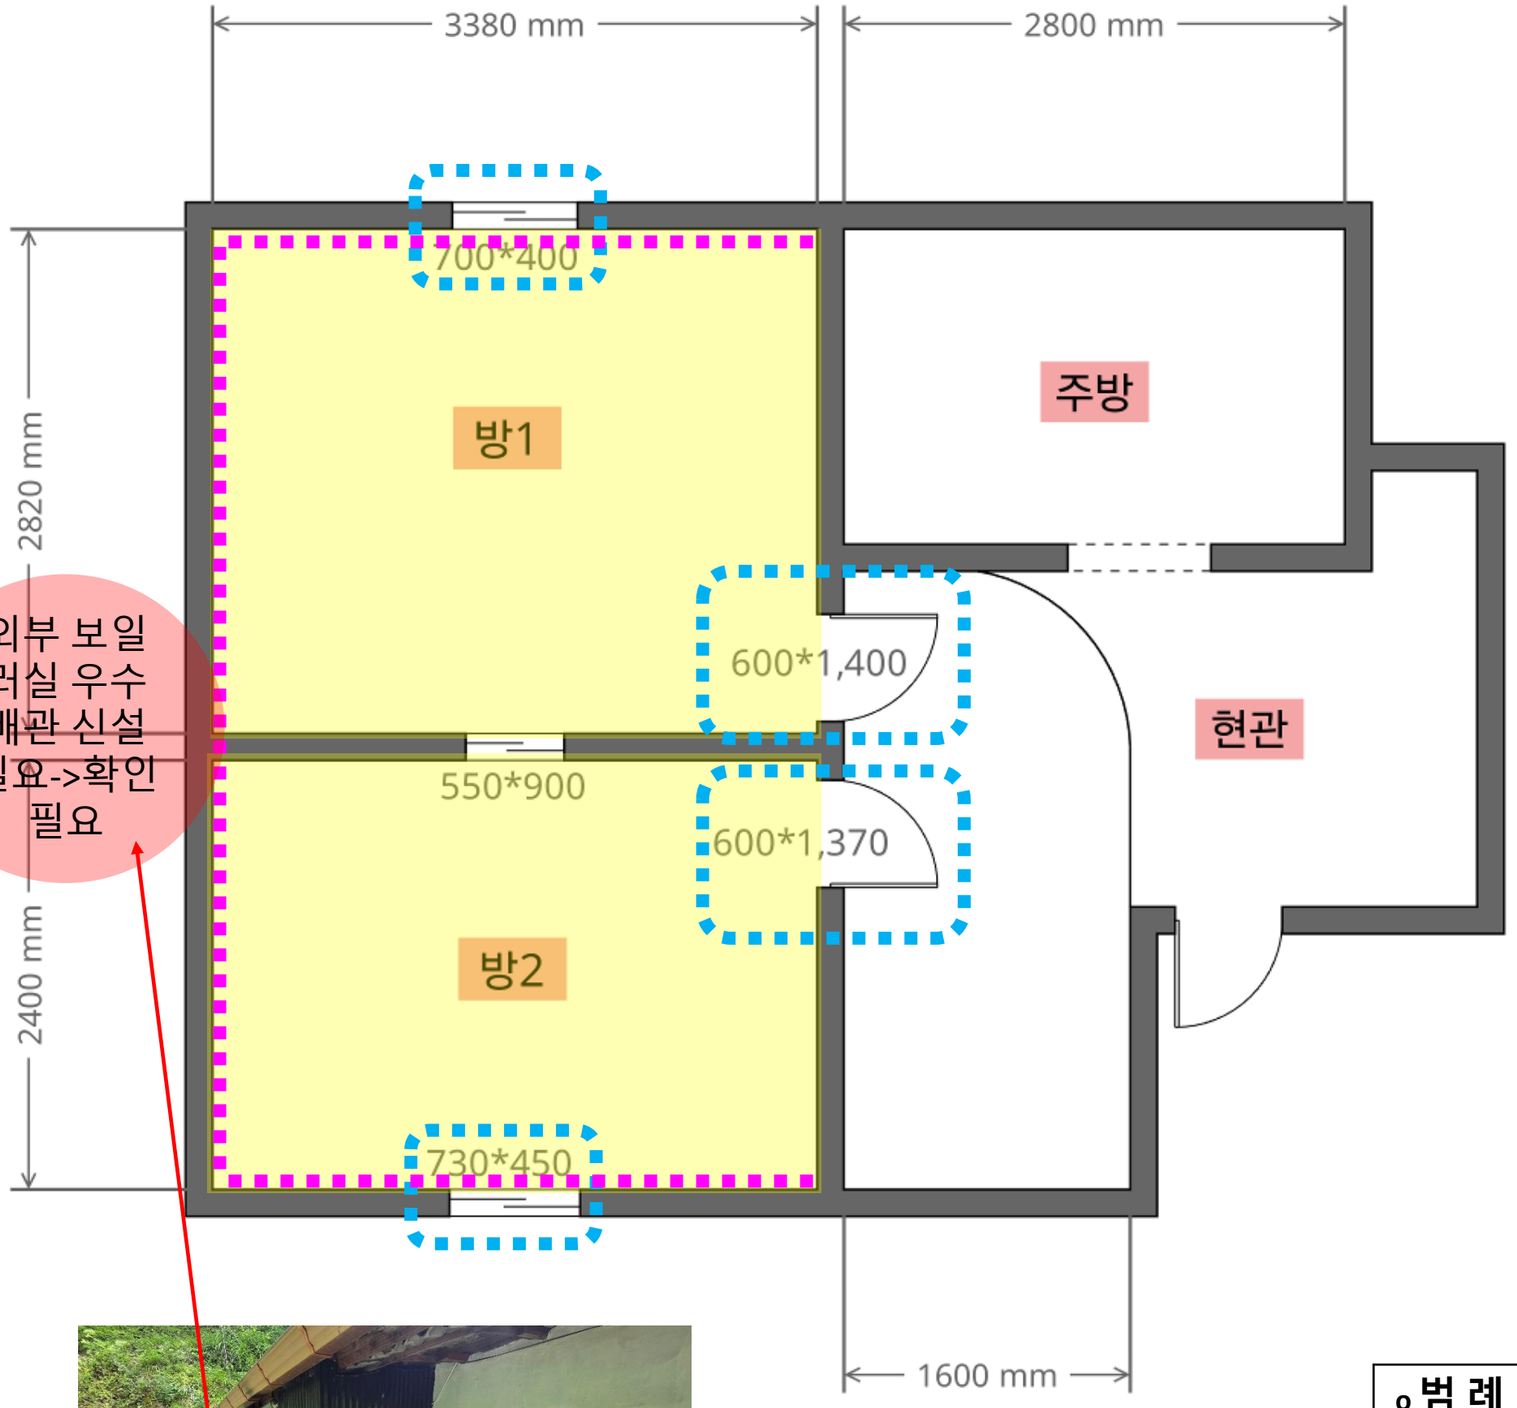



Project	26-새뜰-안동
NO.	042
Name	김0자
Site	정의마을길

공사내용

1.방1,방2: 도배,장판 교체 시공, 창호교체 시공


2. 분전함 교체

3.외부 보일러실 우수 배관 신설 필요->확인 필요

o 범 례	
창호 교체	
도배,장판공사	
내부 단열 공사	

도면명	-
Date	-
Note	-
작성자	-

한국해비타트 Habitat for Humanity® Korea

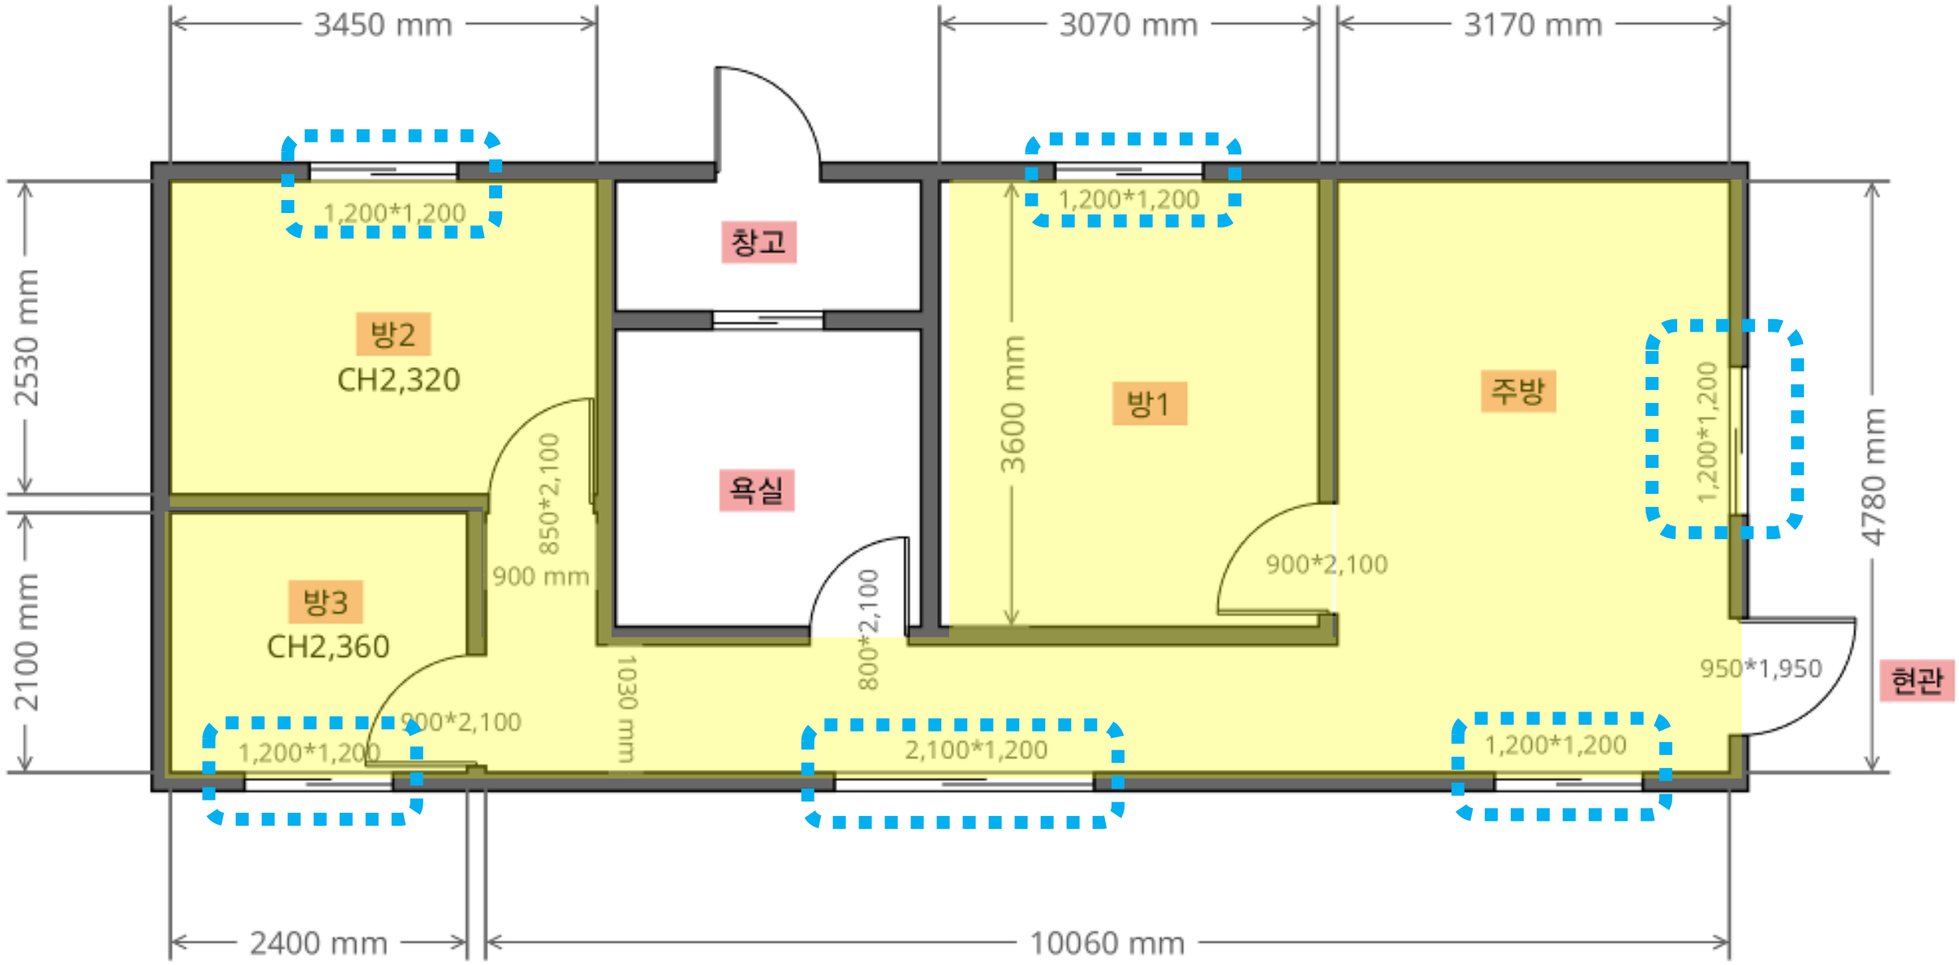


Project	26-새뜰-안동
NO.	043
Name	이0희
Site	정의마을길

공사내용
1.도배,장판 시공

o 범 례	
창호 교체 (대문포함)	
도배,장판공사	
싱크대 교체	

도면명	-
Date	-
Note	-
작성자	-

한국해비타트 Habitat for Humanity® Korea

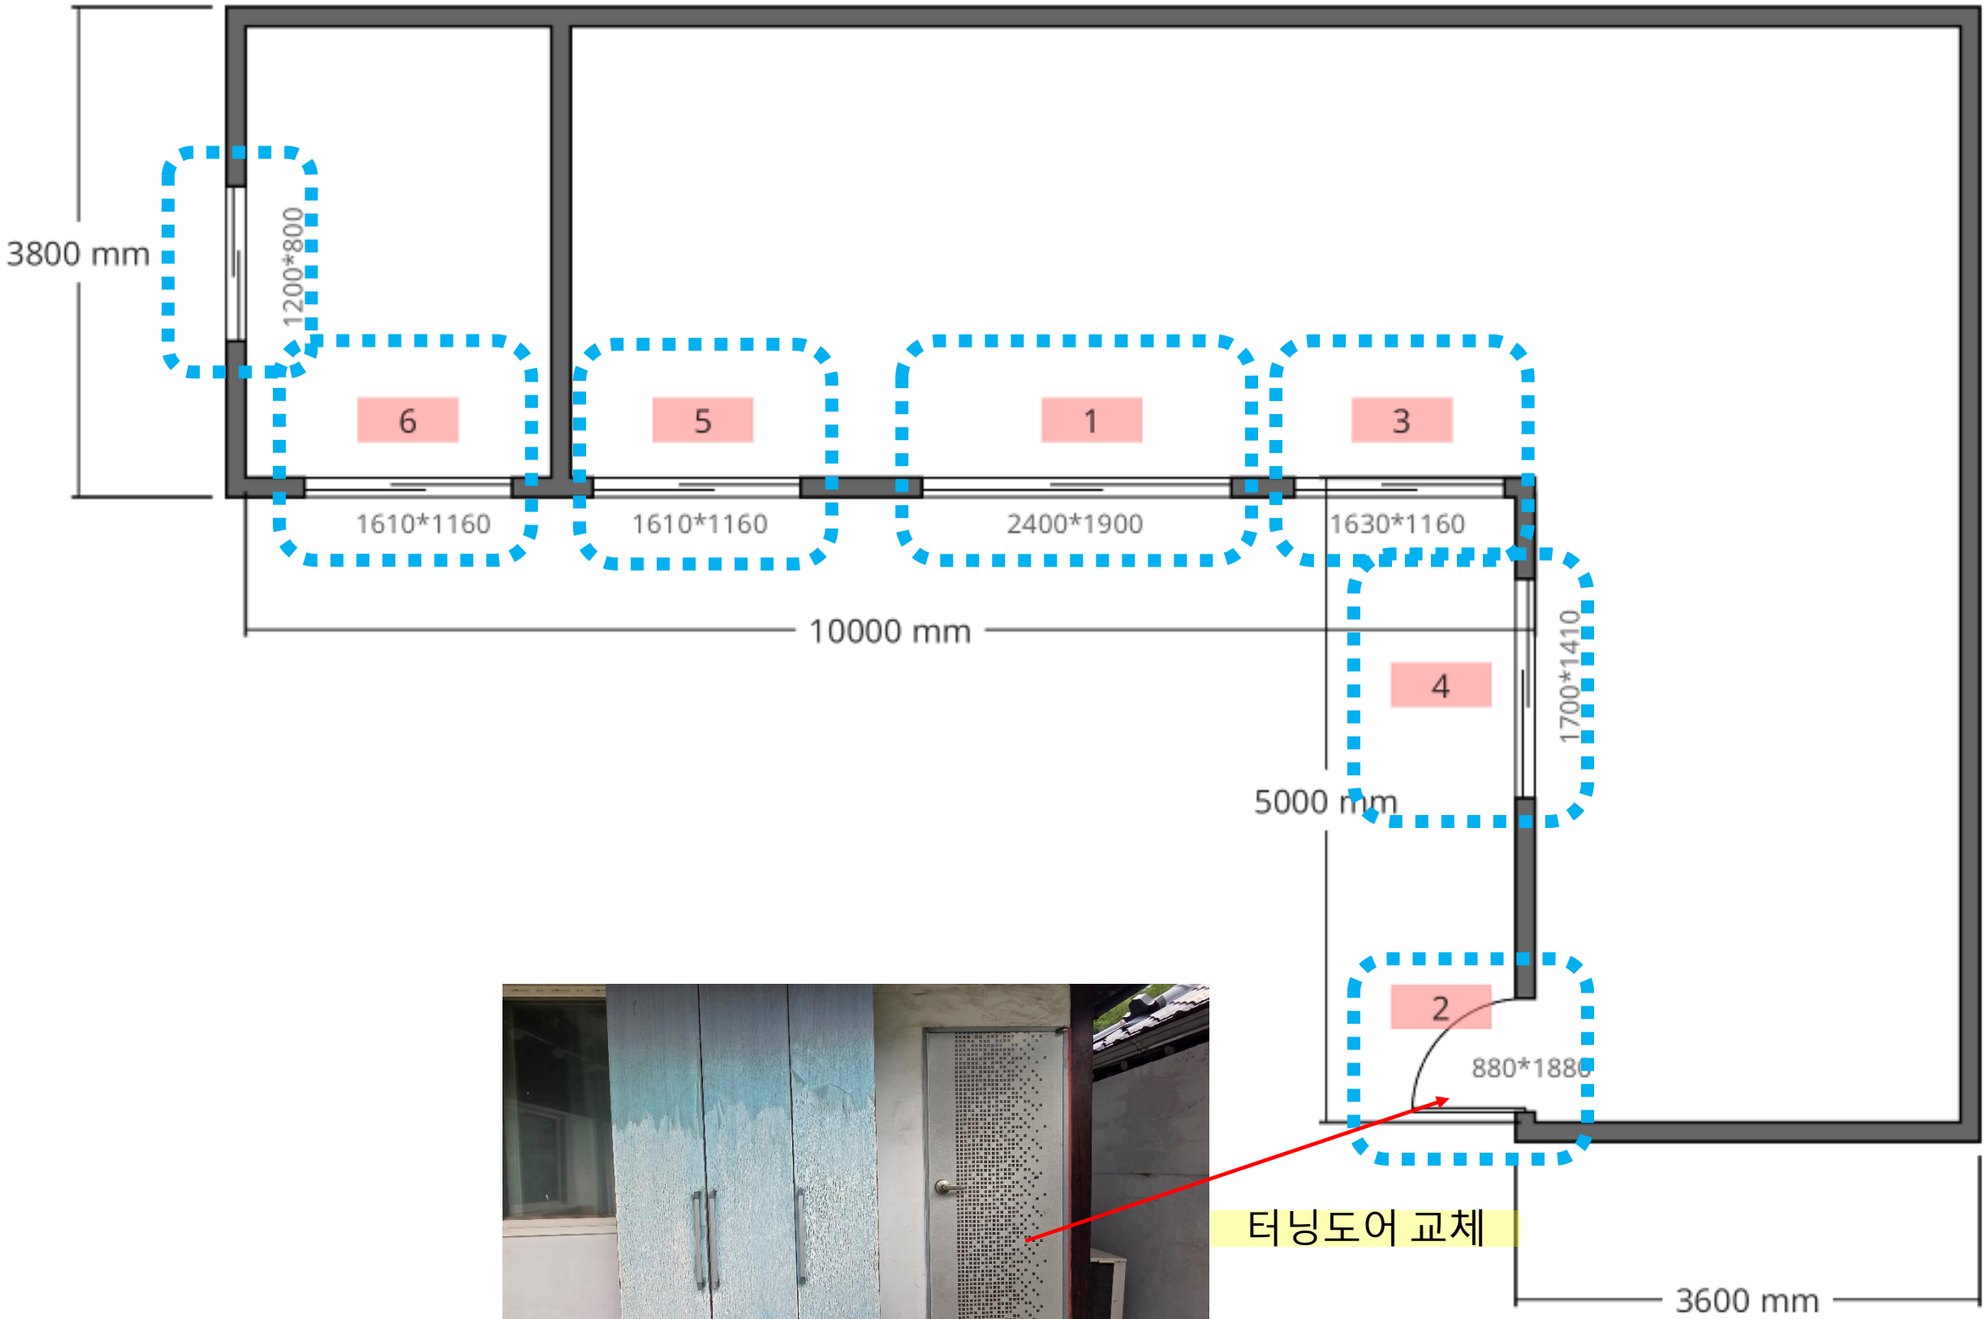


o 범 례	

Project	26-새뜰-안동
NO.	044
Name	석점희
Site	퇴계로

공사내용
1.거실 전면 창호 교체 시공
2.터닝도어 1EA 교체시공

도면명	-
Date	-
Note	-
작성자	-

한국해비타트 Habitat for Humanity® Korea

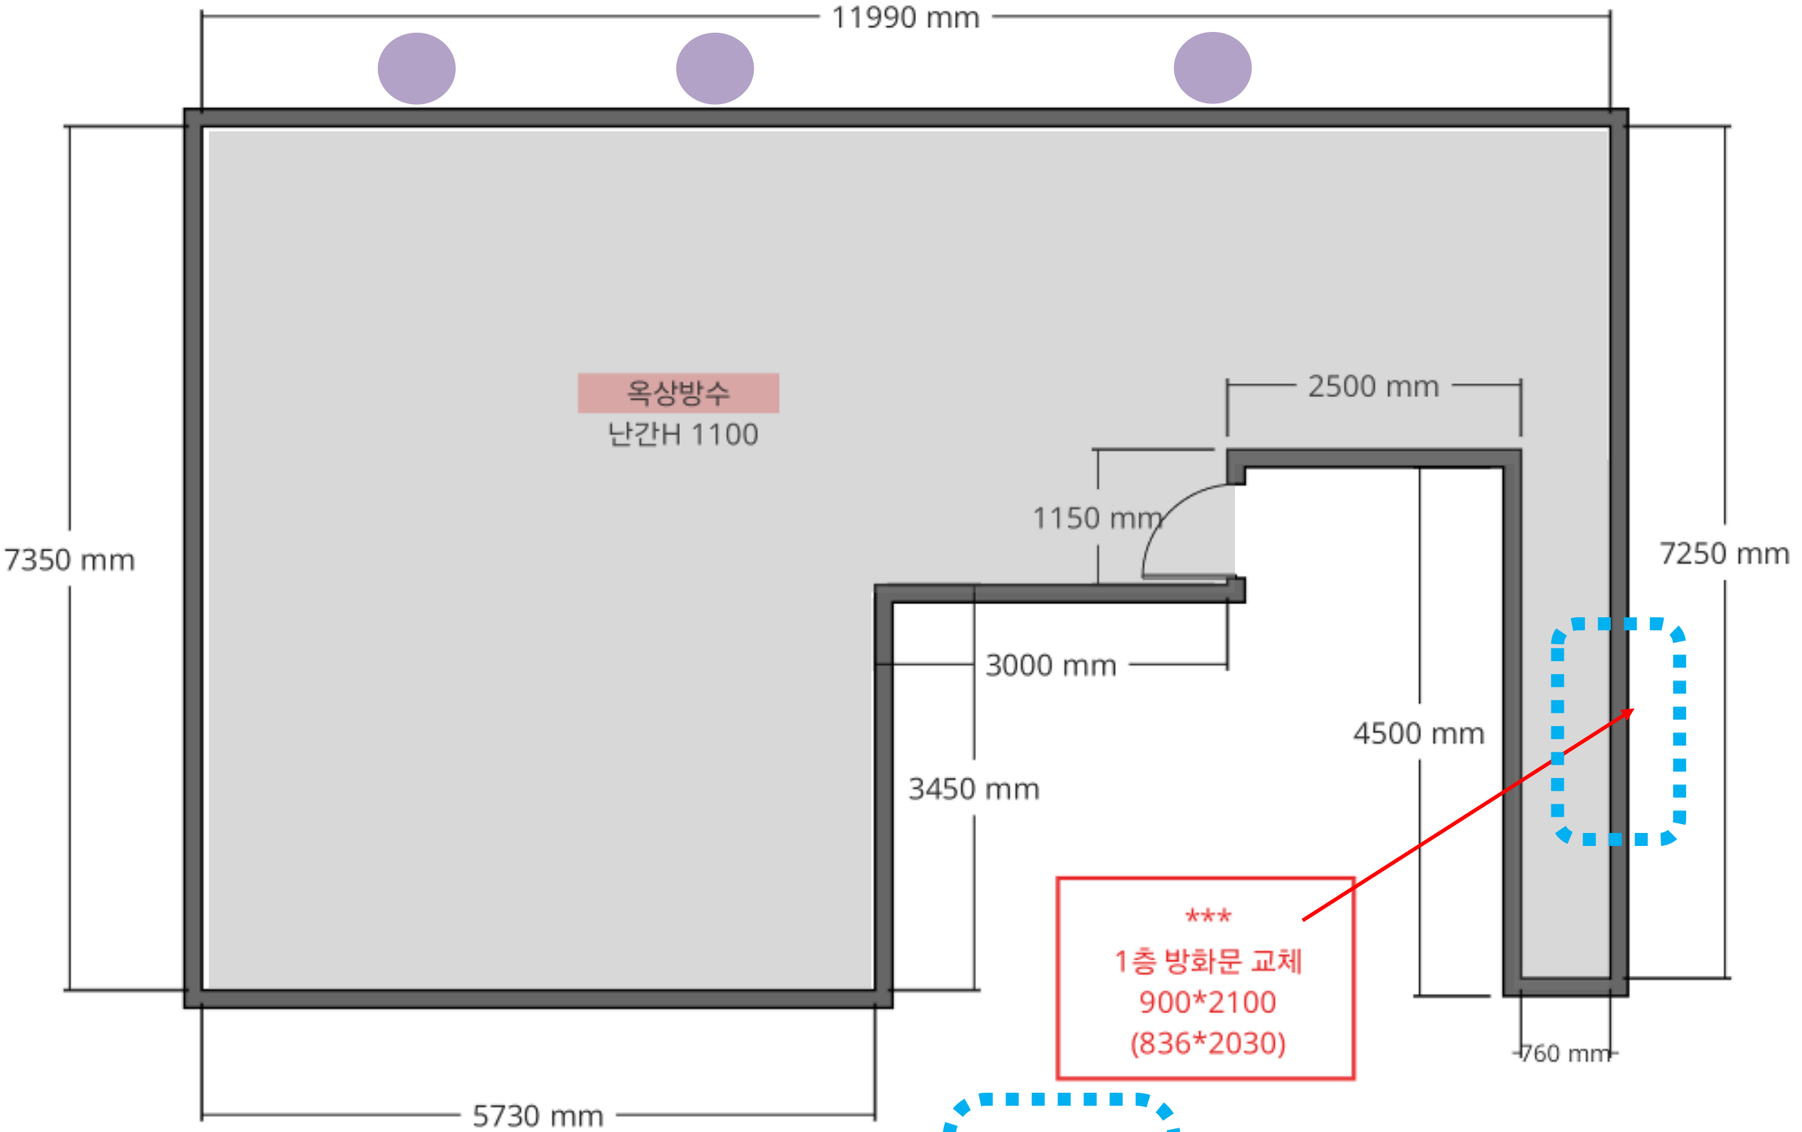




o 범 례	
창호 교체	
옥상방수	
우수관교체 3EA	

Project	26-새뜰-안동
NO.	045
Name	신진식
Site	퇴계로

공사내용
1.옥상방수 공사
2.우수관 3EA 교체시공
3.1층 현관 방화문 교체 시공

도면명	-
Date	-
Note	-
작성자	-

한국해비타트 Habitat for Humanity® Korea

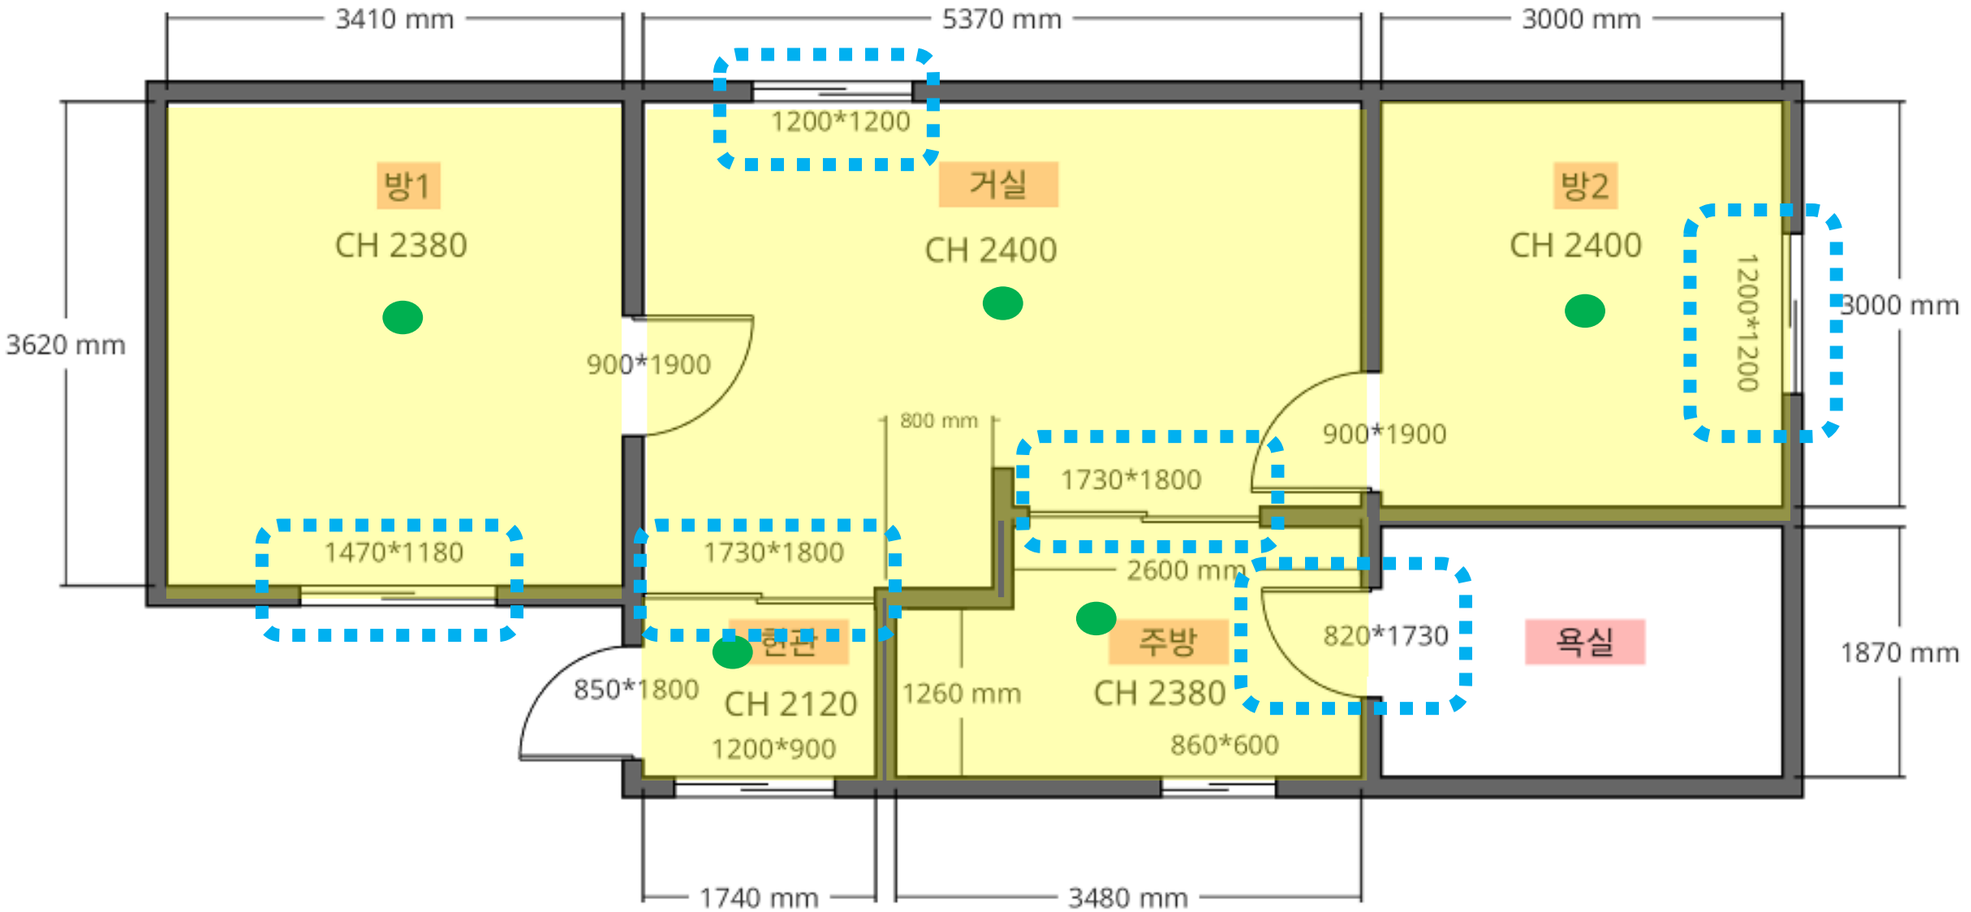

Project	26-새뜰-안동
NO.	046
Name	고0규
Site	퇴계로

공사내용

1.전실 도배,장판,조명 교체 시공

2.욕실,현관,거실,주방 도어 교체 시공


3.거실,방1,2 창호 교체 시공

o 범 례

창호 교체 (대문포함)	
도배,장판공사	
조명교체	

도면명	-
Date	-
Note	-
작성자	-

한국해비타트 Habitat for Humanity® Korea

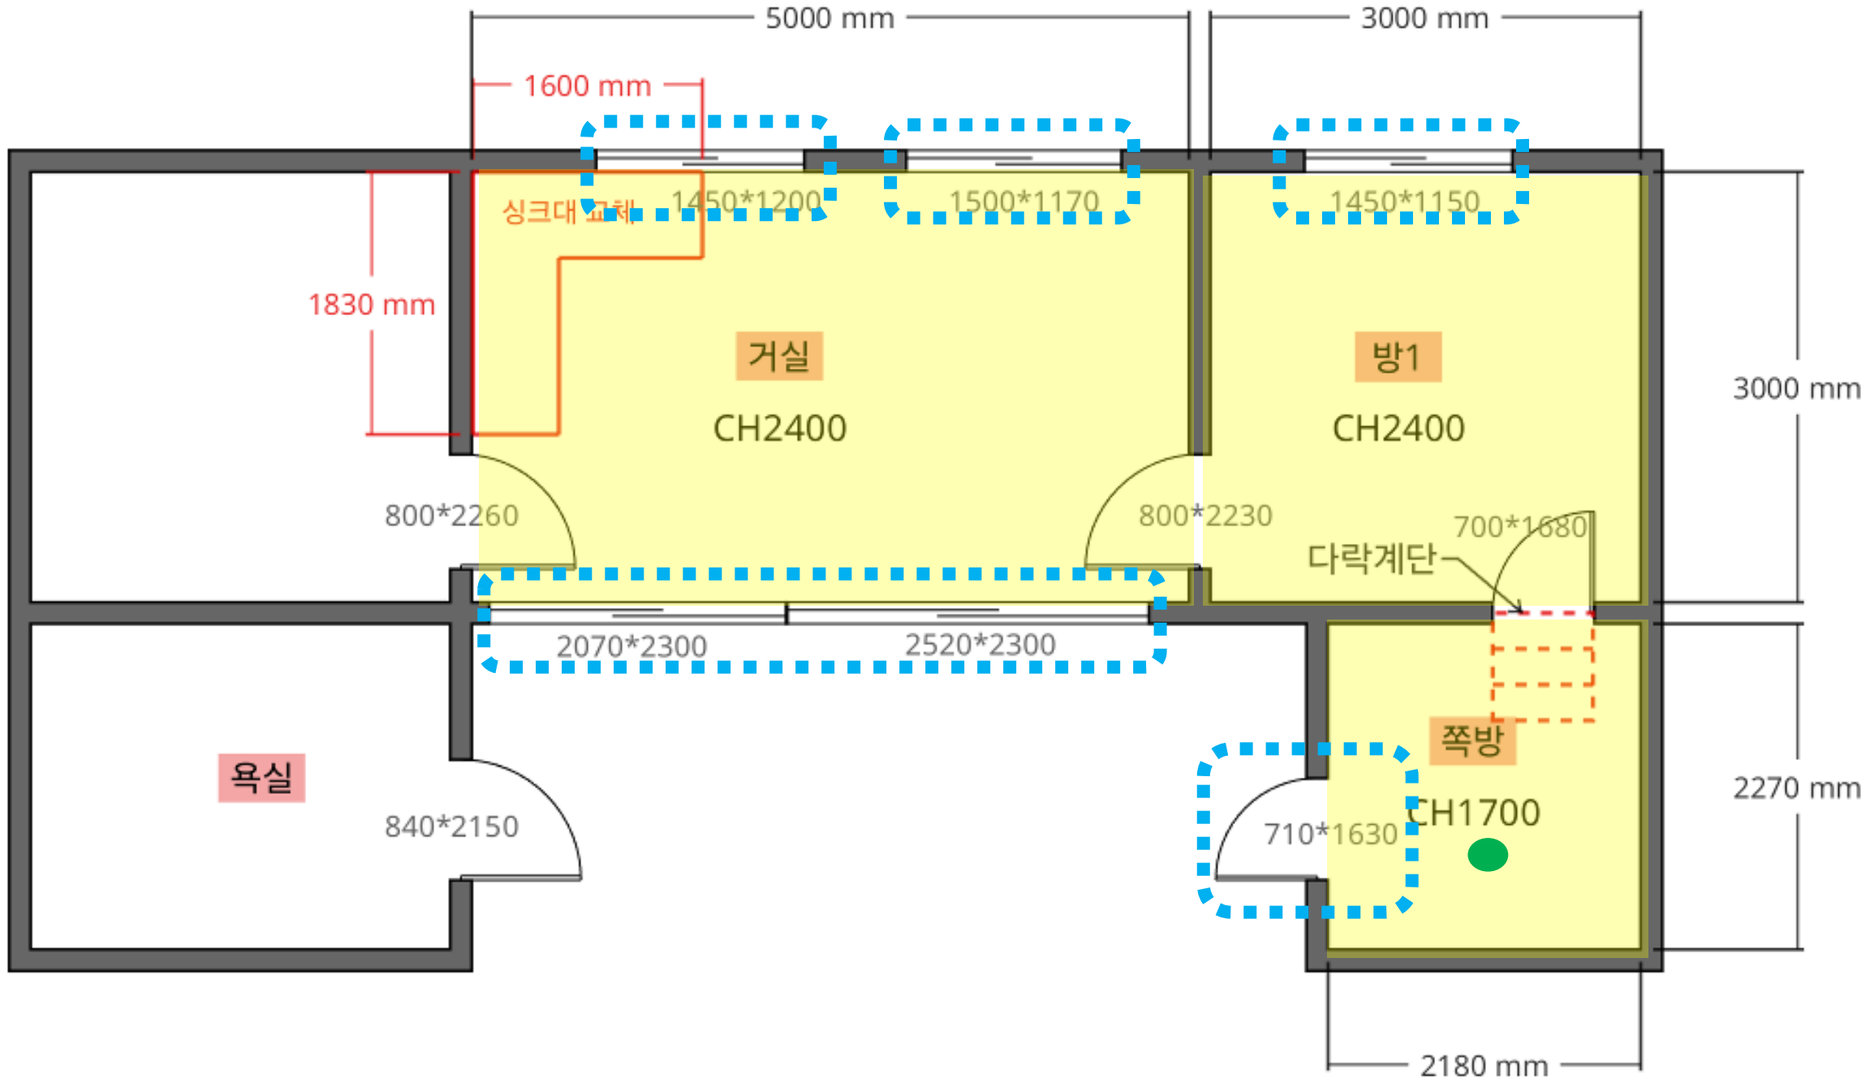


o 범 례	
창호 교체	
도배,장판공사	
싱크대 교체	

Project	26-새뜰-안동
NO.	047
Name	권0벽
Site	퇴계로

공사내용
1.거실,방1:창호 교체,도배,장판 시공 2. 쪽방 도어 교체,도배,장판 시공,조명 교체

도면명	-
Date	-
Note	-
작성자	-

한국해비타트 Habitat for Humanity® Korea

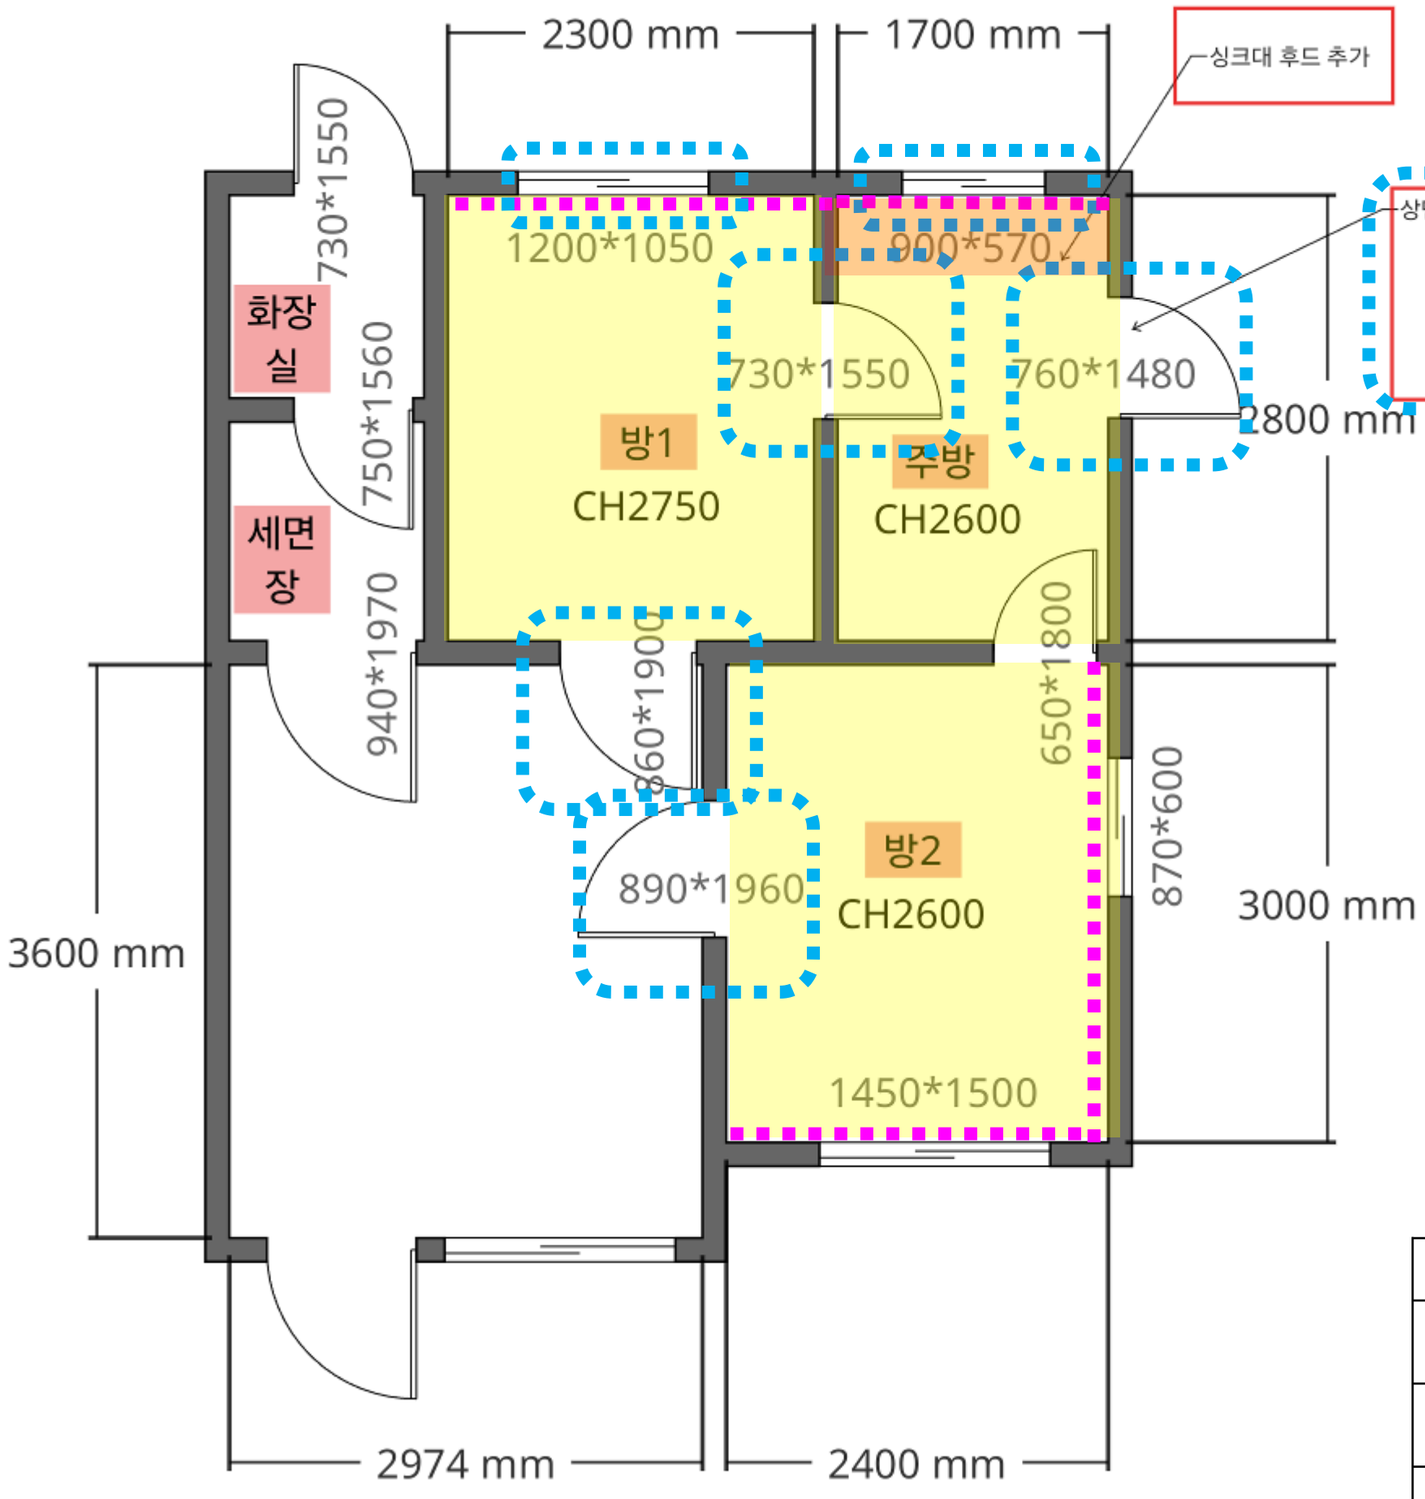



Project	26-새뜰-안동
NO.	048
Name	김0학
Site	퇴계로

공사내용

1.주방,방1,방2 벽 단열 및 도배, 장판 시공

2.주방 여닫이문,미닫이 문,창문 교체 시공

3.방1,방2 2EA 교체시공

4.싱크대 교체 시공

o 범 례

창호 교체	
도배,장판공사	
싱크대 교체	
내부 단열공사	

도면명	-
Date	-
Note	-
작성자	-

한국해비타트 Habitat for Humanity® Korea