


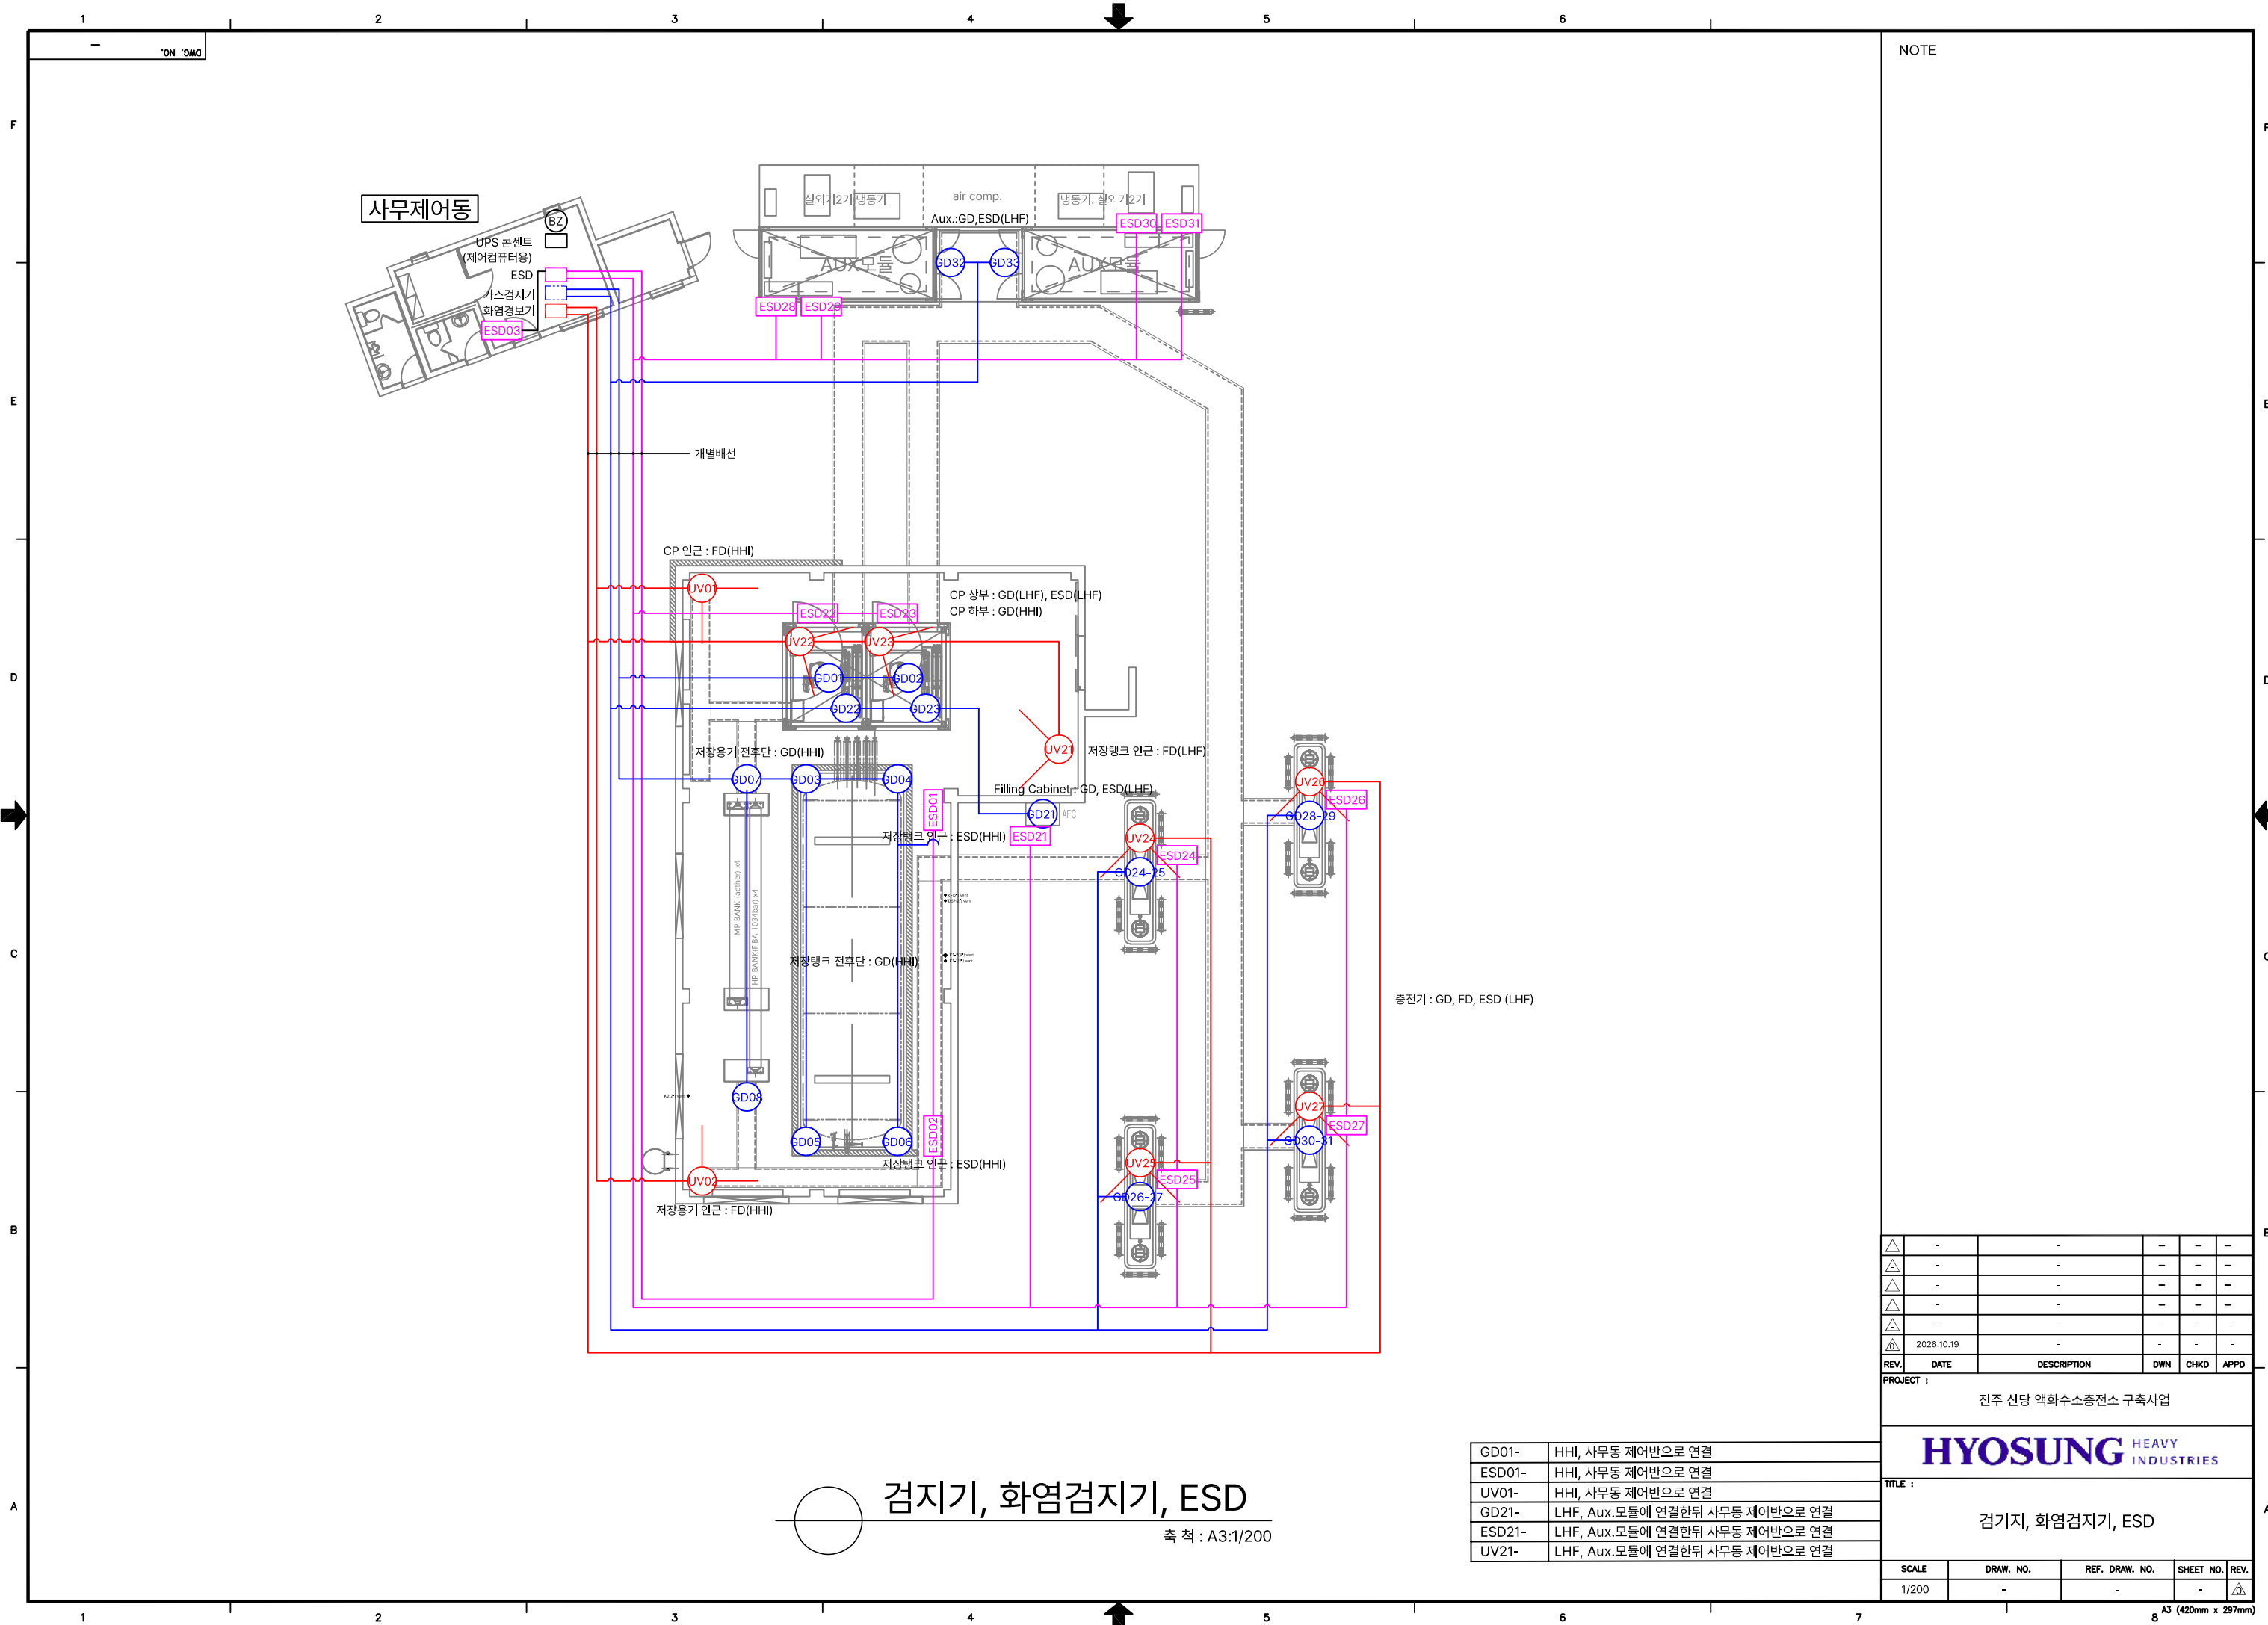

NOTE

△	-	-	-	-	-
△	-	-	-	-	-
△	-	-	-	-	-
△	-	-	-	-	-
△	-	-	-	-	-
△	2026.10.19	-	-	-	-
REV.	DATE	DESCRIPTION	DWN	CHKD	APPD

PROJECT : 진주 신당 액화수소충전소 구축사업

HYOSUNG HEAVY INDUSTRIES

TITLE :
검지기, 화염검지기, ESD

GD01-	HHI, 사무동 제어반으로 연결
ESD01-	HHI, 사무동 제어반으로 연결
UV01-	HHI, 사무동 제어반으로 연결
GD21-	LHF, Aux.모듈에 연결한뒤 사무동 제어반으로 연결
ESD21-	LHF, Aux.모듈에 연결한뒤 사무동 제어반으로 연결
UV21-	LHF, Aux.모듈에 연결한뒤 사무동 제어반으로 연결

SCALE	DRAW. NO.	REF. DRAW. NO.	SHEET NO.	REV.
1/200	-	-	-	△

A3 (420mm x 297mm)

검지기, 화염검지기, ESD
축척 : A3:1/200