
= 시설분야 여자휴게실

= 건축 여자휴게실 예정지

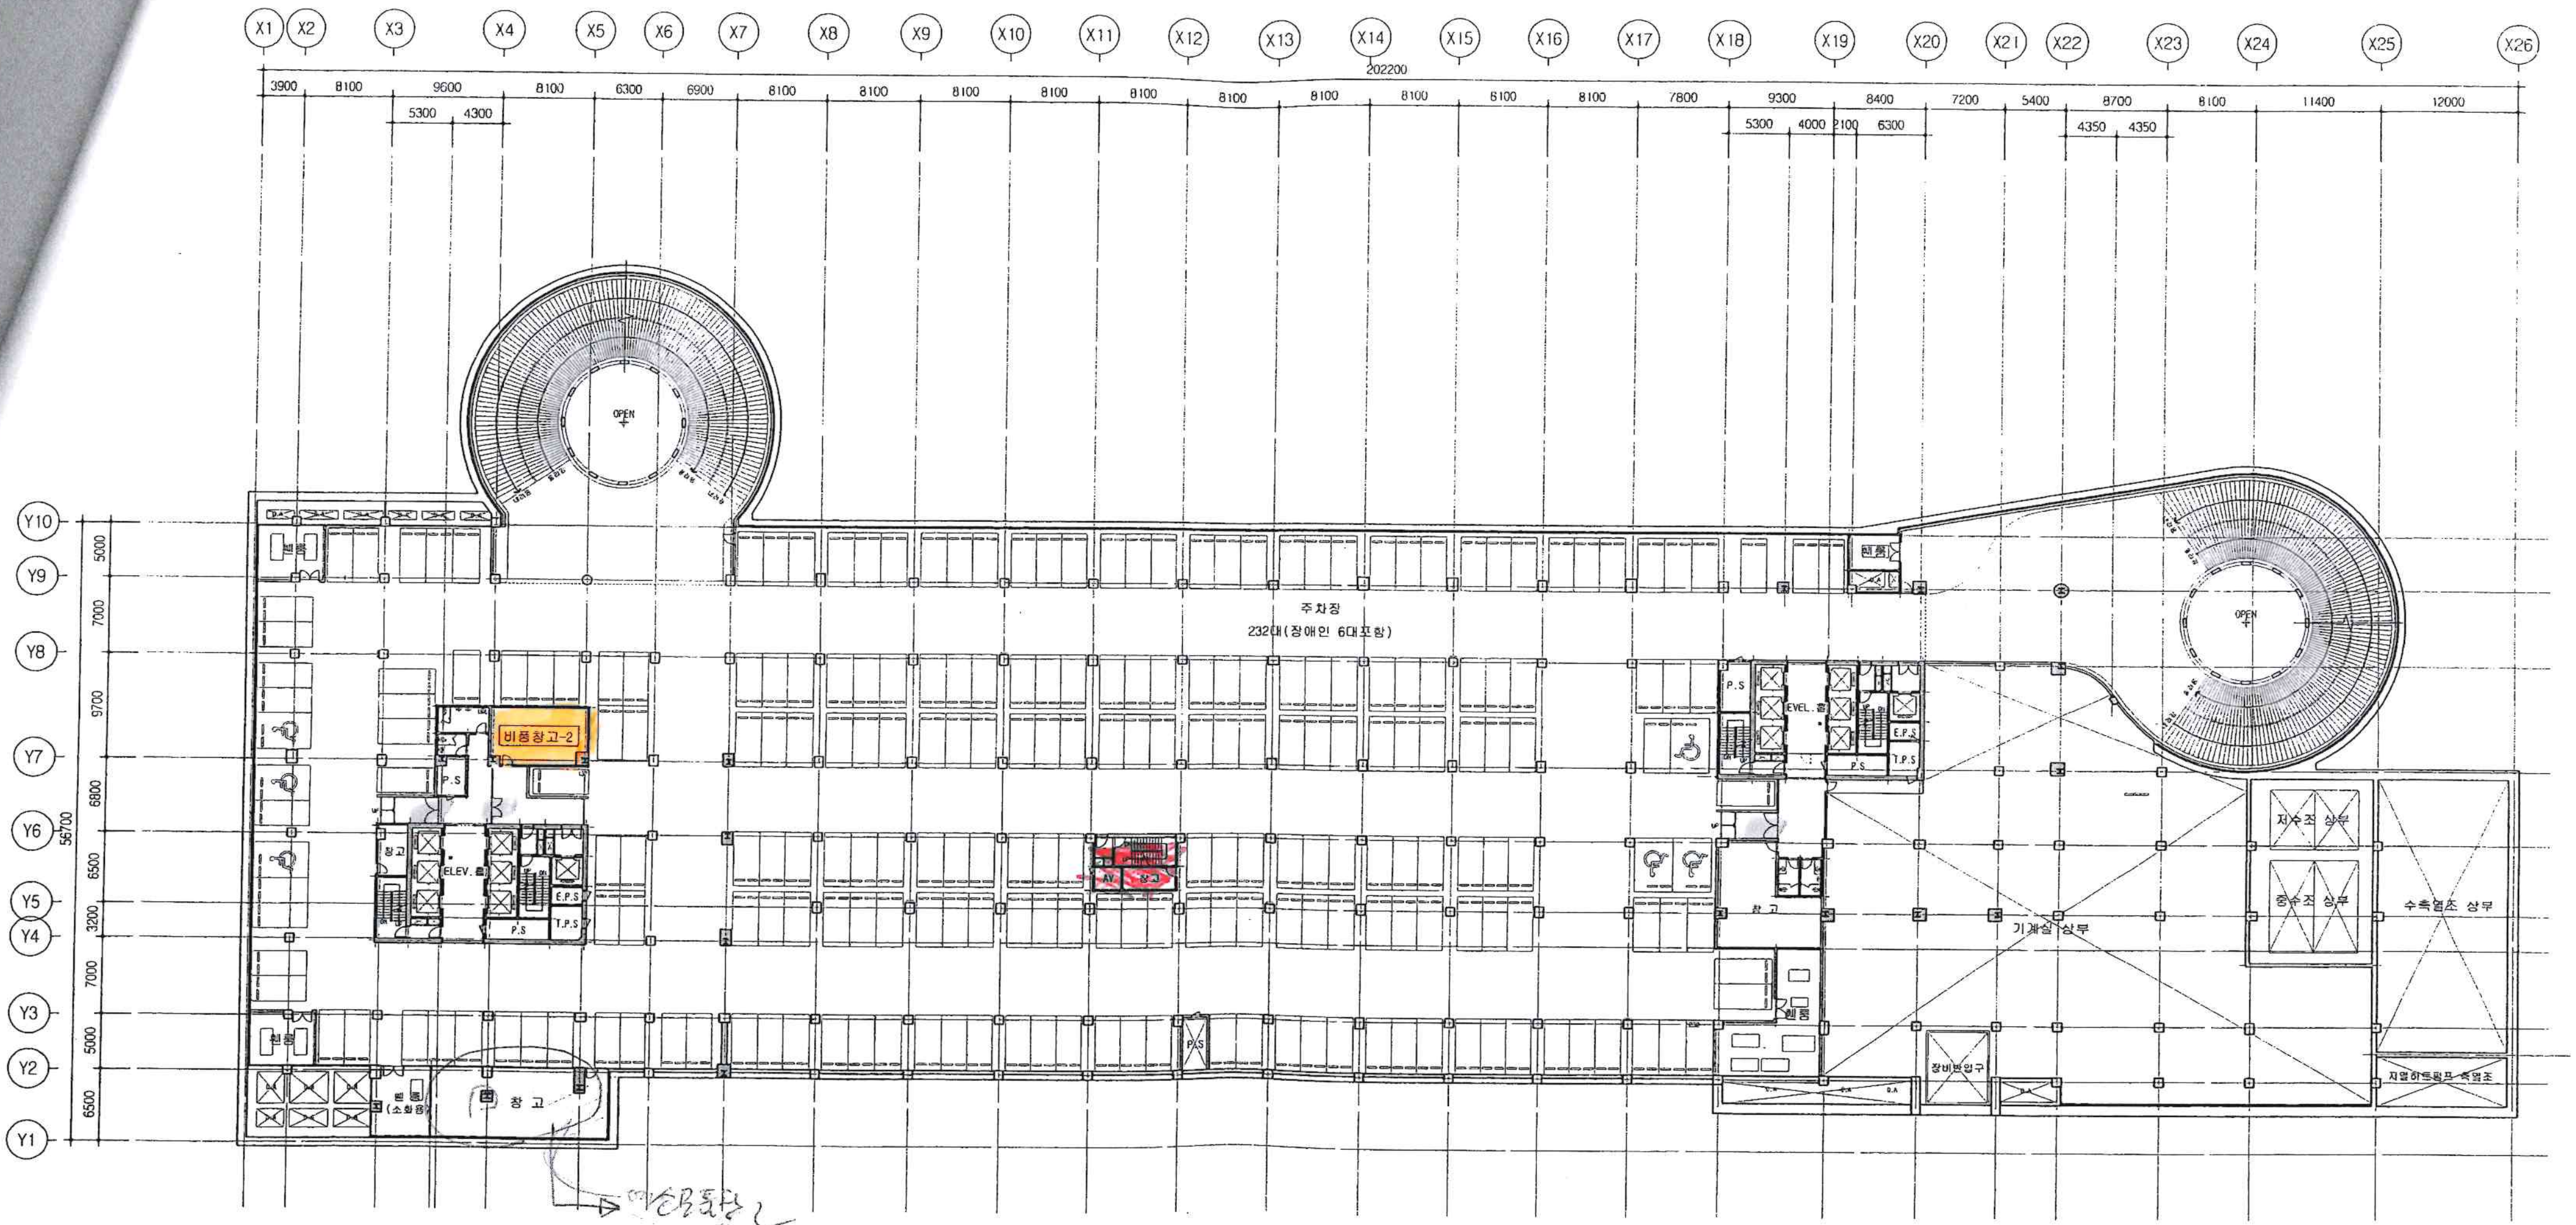

001 CB0001 지하3층 평면도

SCALE : 1/300

시행	KORAIL	건명	설계사	(주)희림종합건축사사무소 (주)종합건축사사무소근정	설계감리사
		도면명	책임기술자	분야별기술자	책임기술자

주관소속

담당부서